



NOTE


TUTTE LE MISURE IN CM, SALVO DIVERSAMENTE SPECIFICATO.

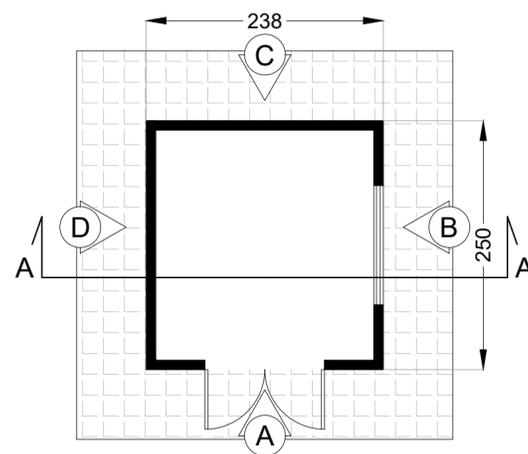


PLANIMETRIA

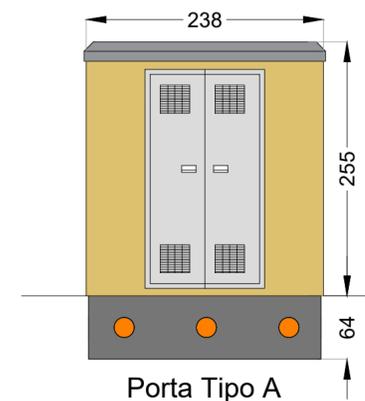


VISTA A

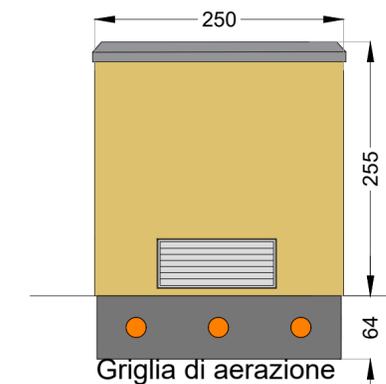


VISTA B

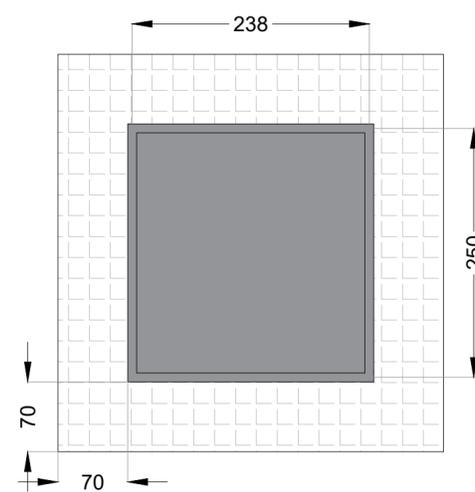


VISTA DALL'ALTO

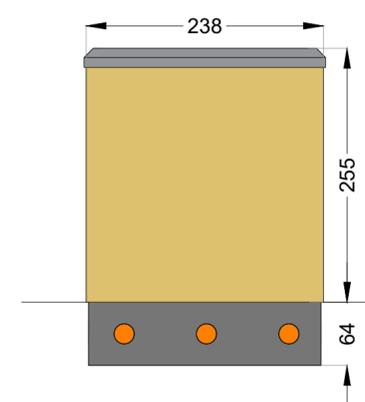


VISTA C

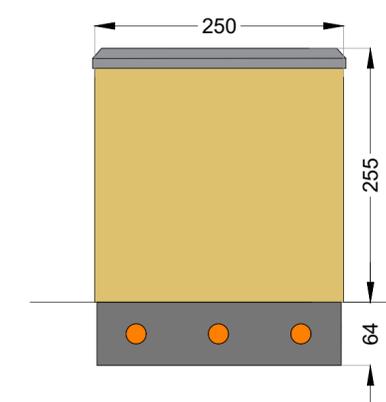


VISTA D

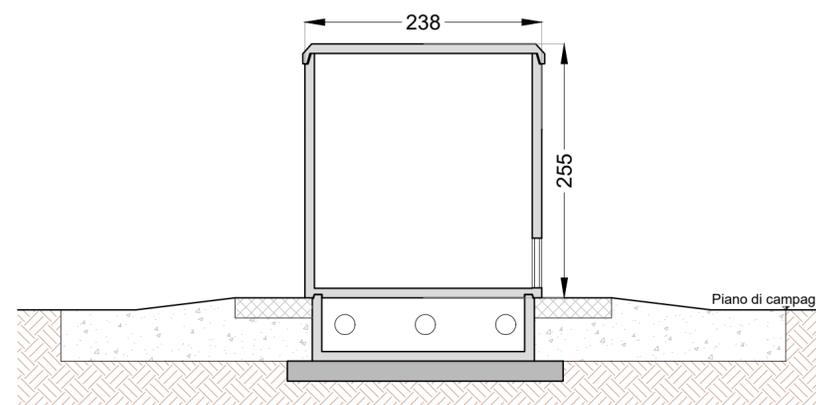

SEZIONE A-A

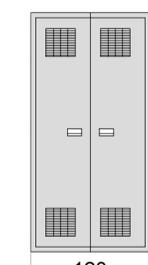

Porta Tipo A

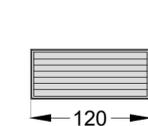

Griglia di aerazione

ABACO INFISSI



**REGIONE SICILIA**  
**PROVINCIA DI TRAPANI**  
 COMUNE DI BUSETO PALIZZOLO  
 COMUNE DI ERICE

OGGETTO

PROGETTO DI UN IMPIANTO AGRO-FOTOVOLTAICO PER UNA POTENZA NOMINALE DI 58,113 MWp (45 MW IN IMMISSIONE) INTEGRATO DA UN SISTEMA DI ACCUMULO DA 36 MW E RELATIVE OPERE DI CONNESSIONE DA REALIZZARSI NEI COMUNI DI BUSETO PALIZZOLO ED ERICE (TP)

PROGETTO DEFINITIVO

PROPONENTE



TITOLO

PIANTE, SEZIONI E PARTICOLARI COSTRUTTIVI EDIFICI DI SERVIZIO CABINA AUSILIARIA

PROGETTISTA

Dott. Ing. Girolamo Gorgone

**Collaboratori**  
 Dott. Carmelo Danilo Pileri  
 Ing. Giocchino Ruisi  
 Dott. Haritiana Ratsimba  
 All. Arch. Flavia Termini  
 Dott. Gabriella Raffa

CODICE ELABORATO

XB\_T\_21\_E\_D

SCALA 1:50

n° Rev.	DESCRIZIONE REVISIONE	DATA	ELABORATO	VERIFICATO	APPROVATO

Rif. PROGETTO

N. \_\_\_\_\_

NOME FILE DI STAMPA

SCALA DI STAMPA DA FILE