

NOTE

TUTTE LE MISURE IN CM, SALVO DIVERSAMENTE SPECIFICATO.



**REGIONE SICILIA**  
**PROVINCIA DI TRAPANI**  
 COMUNE DI BUSETO PALIZZOLO  
 COMUNE DI ERICE

**OGGETTO**

PROGETTO DI UN IMPIANTO AGRO-FOTOVOLTAICO PER UNA POTENZA NOMINALE DI 58,113 MWp (45 MW IN IMMISSIONE) INTEGRATO DA UN SISTEMA DI ACCUMULO DA 36 MW E RELATIVE OPERE DI CONNESSIONE DA REALIZZARSI NEI COMUNI DI BUSETO PALIZZOLO ED ERICE (TP)

PROGETTO DEFINITIVO

**PROPONENTE**



**TITOLO**

PIANTE E PARTICOLARI COSTRUTTIVI EDIFICI DI SERVIZIO - POWER STATION A 4 INVERTER

**PROGETTISTA**

Dott. Ing. Girolamo Gorgone

**Collaboratori**  
 Dott. Carmelo Danilo Pileri  
 Ing. Giocchino Ruisi  
 All. Arch. Flavia Termini  
 Dott. Haritiana Ratsimba  
 Dott. Gabriella Raffa

**CODICE ELABORATO**

XB\_T\_21\_F\_D

SCALA 1:50

n° Rev.	DESCRIZIONE REVISIONE	DATA	ELABORATO	VERIFICATO	APPROVATO


**Rif. PROGETTO**

N. \_\_\_\_\_


NOME FILE DI STAMPA

SCALA DI STAMPA DA FILE

VISTA ASSONOMETRICA - FUORI SCALA

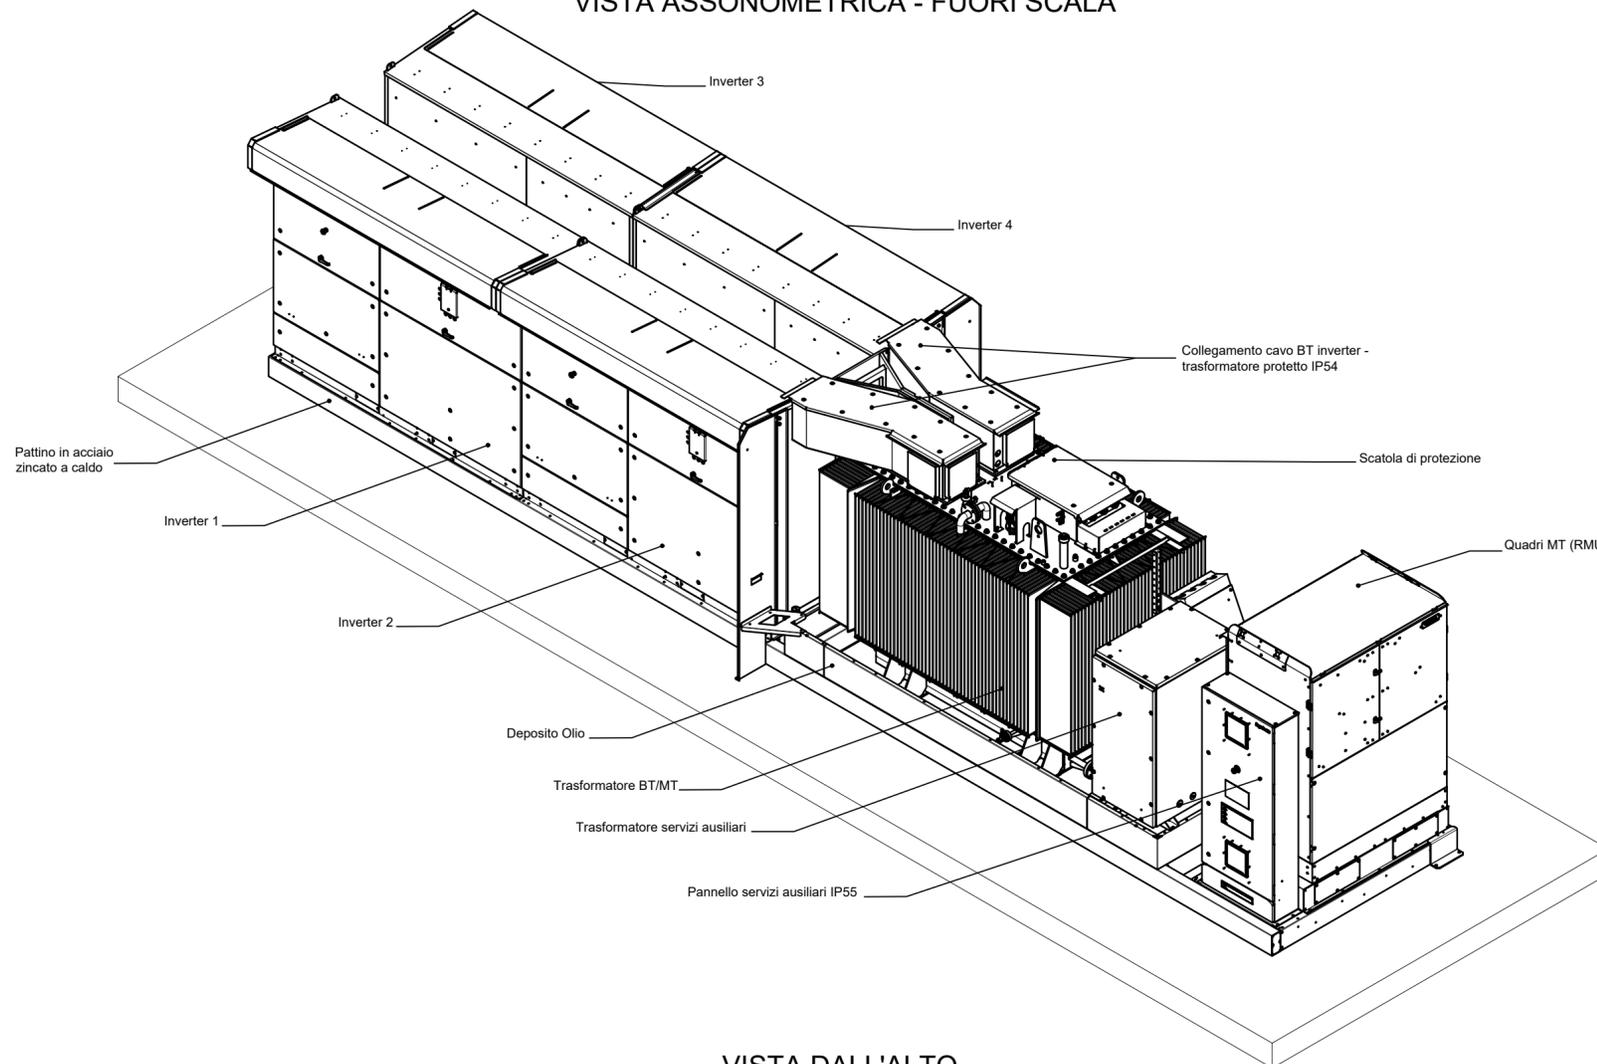

VISTA DALL'ALTO

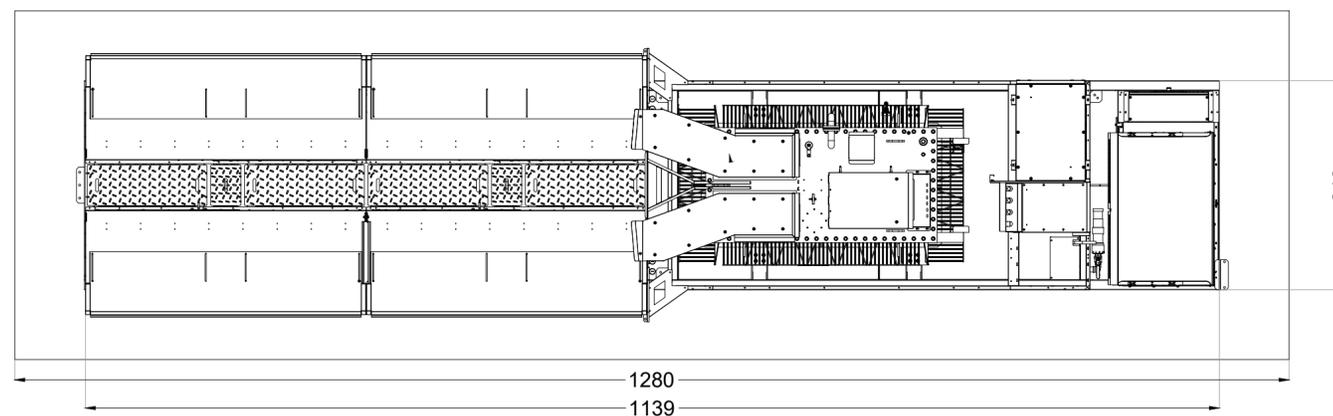

VISTA LATERALE

