

NOTE

TUTTE LE MISURE IN CM, SALVO DIVERSAMENTE SPECIFICATO.



REGIONE SICILIA
PROVINCIA DI TRAPANI
 COMUNE DI BUSETO PALIZZOLO
 COMUNE DI ERICE

OGGETTO

PROGETTO DI UN IMPIANTO AGRO-FOTOVOLTAICO PER UNA POTENZA NOMINALE DI 58,113 MWp (45 MW IN IMMISSIONE) INTEGRATO DA UN SISTEMA DI ACCUMULO DA 36 MW E RELATIVE OPERE DI CONNESSIONE DA REALIZZARSI NEI COMUNI DI BUSETO PALIZZOLO ED ERICE (TP)

PROGETTO DEFINITIVO

PROPONENTE



TITOLO

PIANTE E PARTICOLARI COSTRUTTIVI EDIFICI DI SERVIZIO - POWER STATION A 3 INVERTER

PROGETTISTA

Dott. Ing. Girolamo Gorgone

Collaboratori
 Dott. Carmelo Danilo Pileri
 Ing. Gioacchino Ruisi
 All. Arch. Flavia Termini
 Dott. Haritiana Ratsimba
 Dott. Gabriella Raffa

CODICE ELABORATO

XB_T_21_G_D

SCALA 1:50

n° Rev.	DESCRIZIONE REVISIONE	DATA	ELABORATO	VERIFICATO	APPROVATO


Rif. PROGETTO

N. _____


NOME FILE DI STAMPA

SCALA DI STAMPA DA FILE

VISTA ASSONOMETRICA - FUORI SCALA

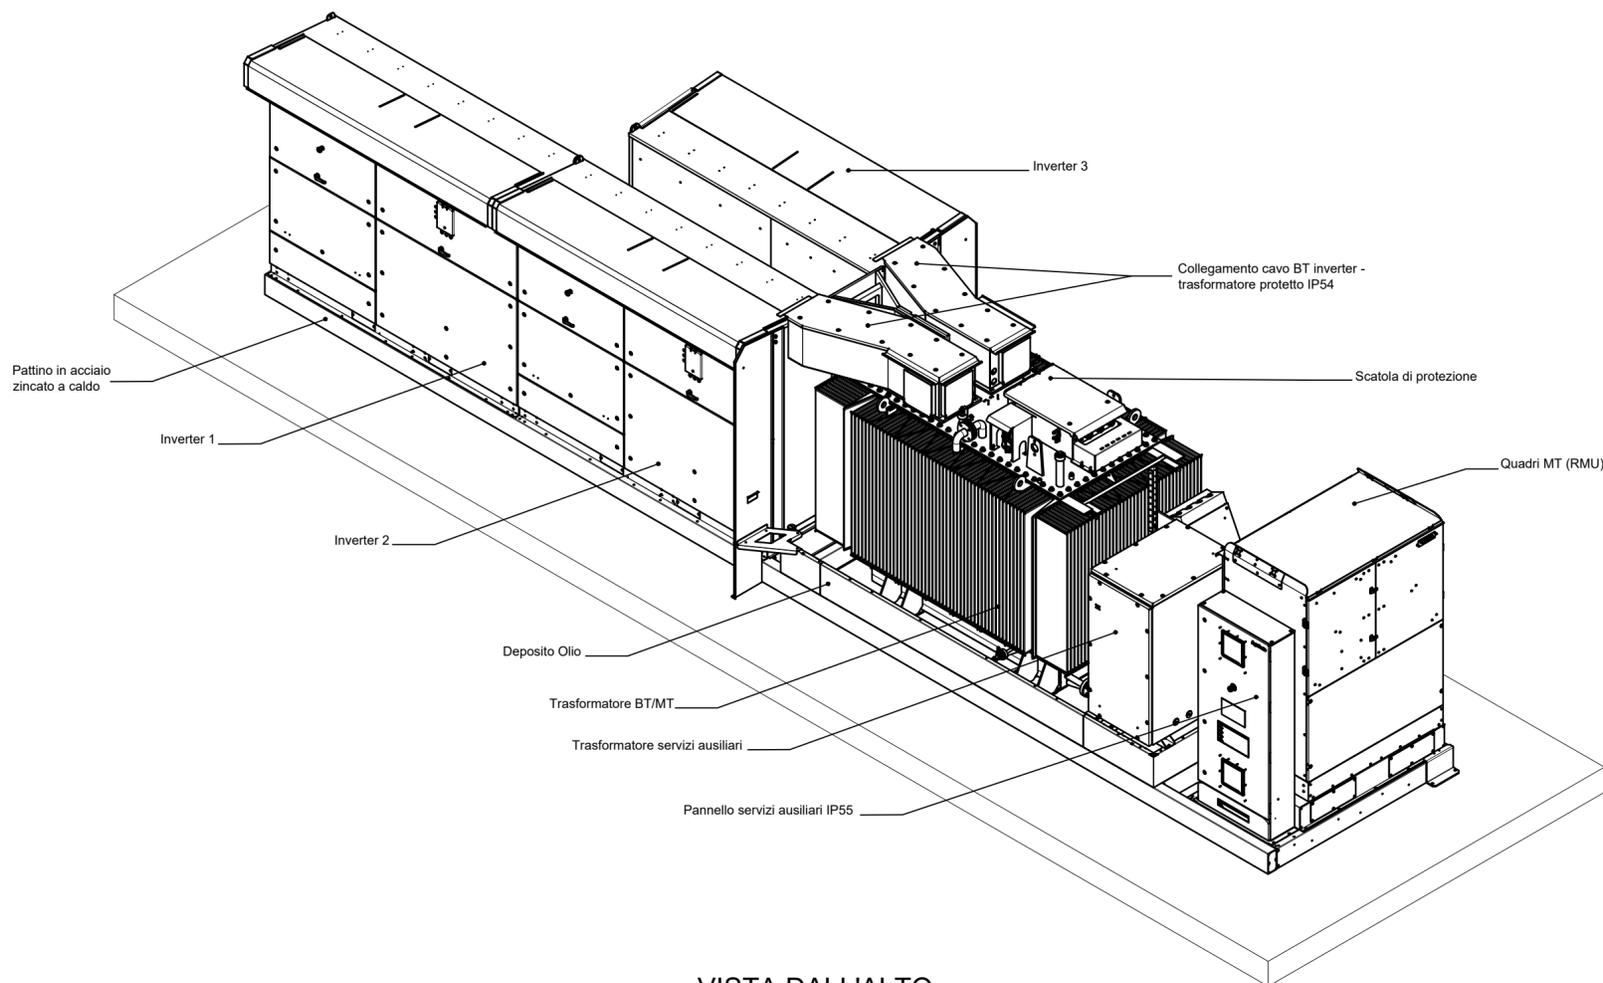

VISTA DALL'ALTO

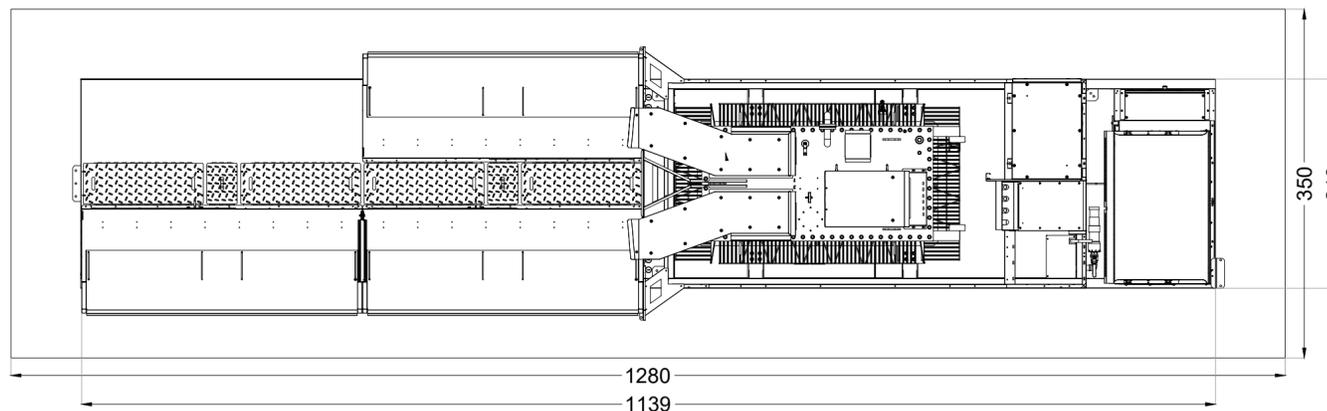

VISTA LATERALE

