



NOTE

TUTTE LE MISURE IN CM. SALVO diversamente SPECIFICATO.


SEZIONE TIPO STRADA BIANCA  
A LIVELLO

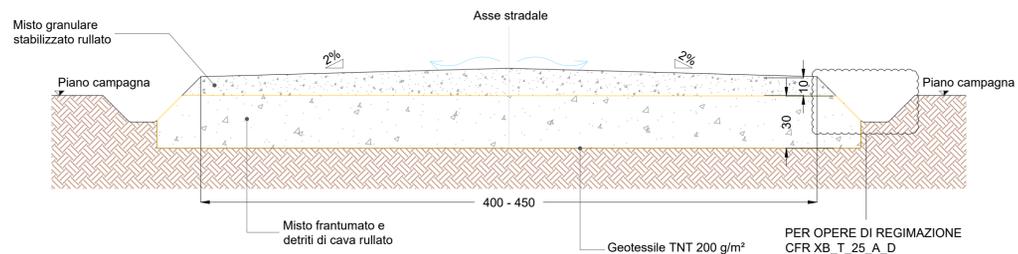


SEZIONE TIPO STRADA BIANCA  
A MEZZACOSTA

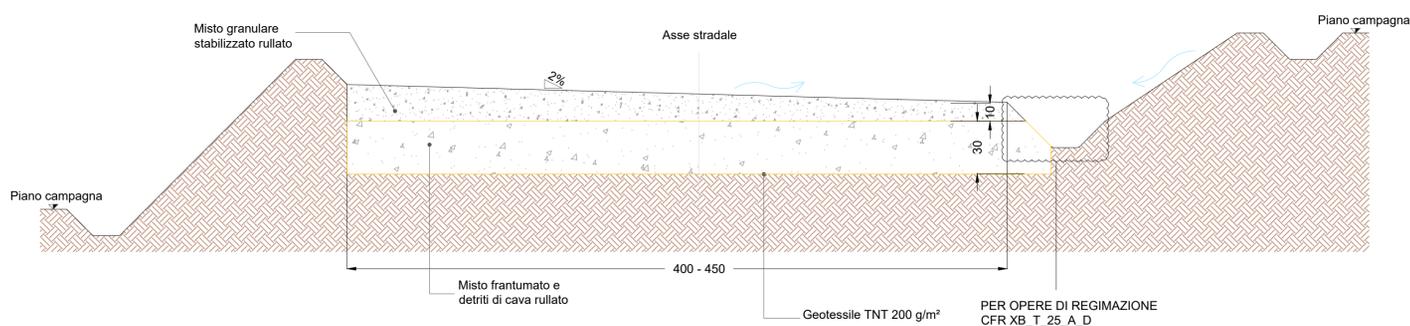

SEZIONE TIPO STRADA BIANCA  
IN TRINCEA

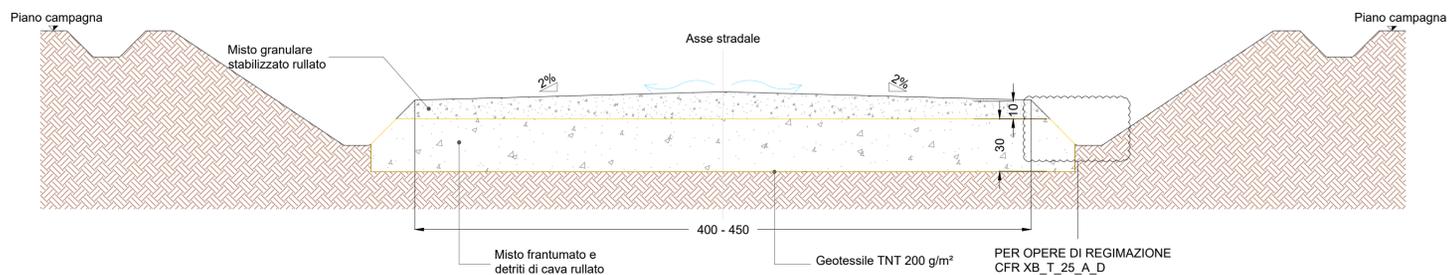

SEZIONE TIPO STRADA BIANCA  
SU RILEVATO

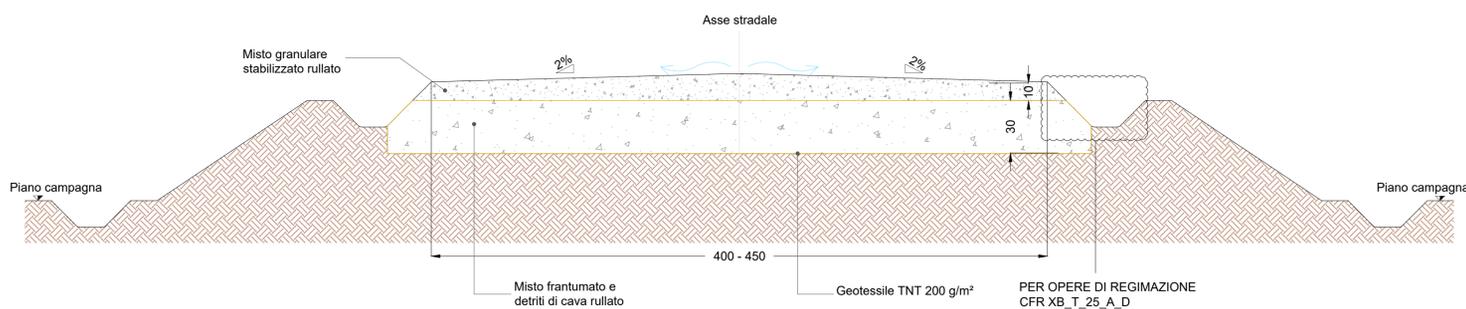

**REGIONE SICILIA**  
**PROVINCIA DI TRAPANI**  
COMUNE DI BUSETO PALIZZOLO  
COMUNE DI ERICE

OGGETTO

PROGETTO DI UN IMPIANTO AGRO-FOTOVOLTAICO PER UNA POTENZA NOMINALE DI 58,113 MWp (45 MW IN IMMISSIONE) INTEGRATO DA UN SISTEMA DI ACCUMULO DA 36 MW E RELATIVE OPERE DI CONNESSIONE DA REALIZZARSI NEI COMUNI DI BUSETO PALIZZOLO ED ERICE (TP)

PROGETTO DEFINITIVO

PROPONENTE



TITOLO

VIABILITÀ INTERNA AL PARCO - SEZIONI TIPO

PROGETTISTA

Dott. Ing. Girolamo Gorgone

**Collaboratori**  
Dott. Carmelo Danilo Pileri  
Ing. Gioacchino Ruisi  
All. Arch. Flavia Termini

CODICE ELABORATO

XB\_T\_22\_A\_D

SCALA 1:20

# Rev.	DESCRIZIONE REVISIONE	DATA	ELABORATO	VERIFICATO	APPROVATO

RIF. PROGETTO

N. \_\_\_\_\_

NOME FILE DI STAMPA

SCALA DI STAMPA DA FILE