



NOTE


TUTTE LE MISURE IN CM, SALVO diversamente specificato.

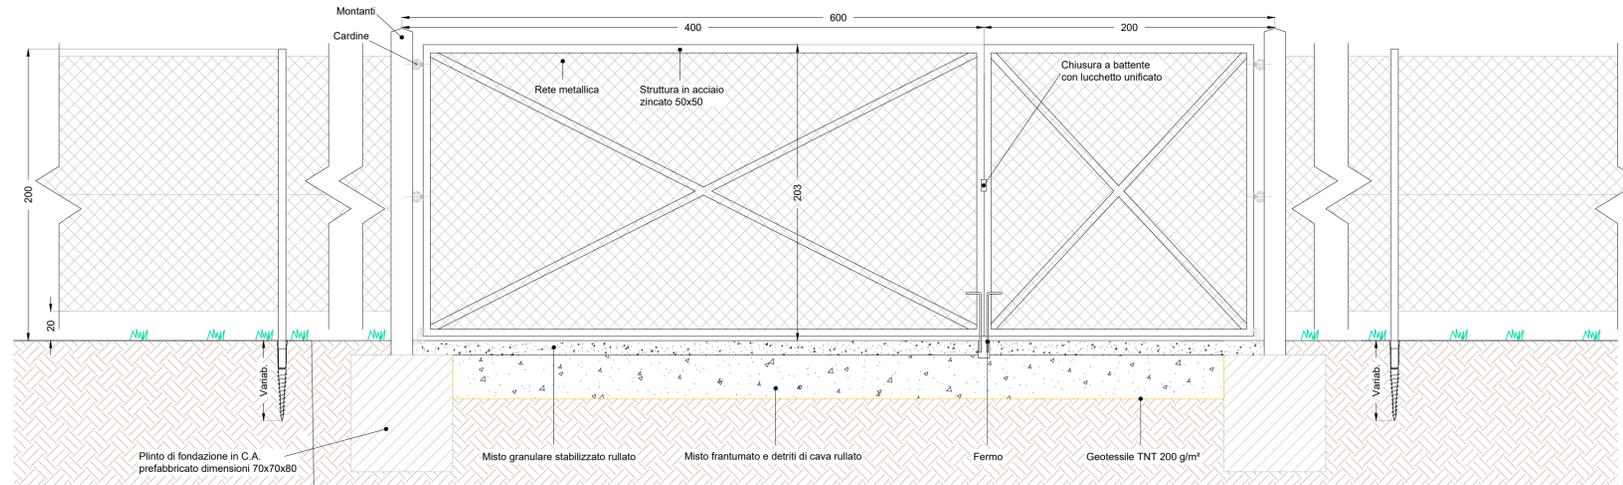


CANCELLO D'INGRESSO E RECINZIONE DELL'IMPIANTO AGRO-VOLTAICO

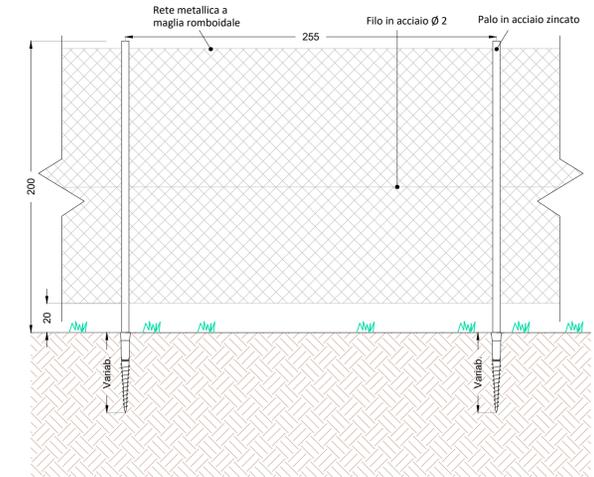


DETTAGLIO RECINZIONE DELL'IMPIANTO AGRO-VOLTAICO

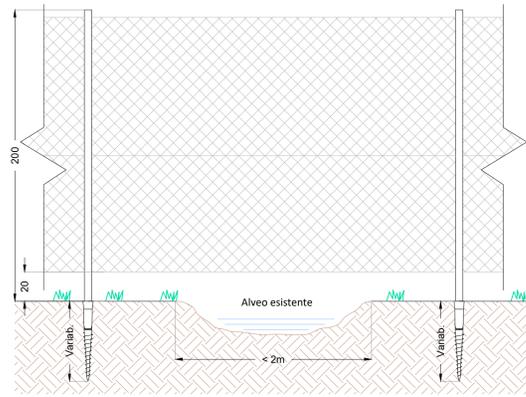


DETTAGLIO ATTRAVERSAMENTO CORSO D'ACQUA PREESISTENTE MINORE DI 2m e ATTRAVERSAMENTO DRENAGGI INTERNI

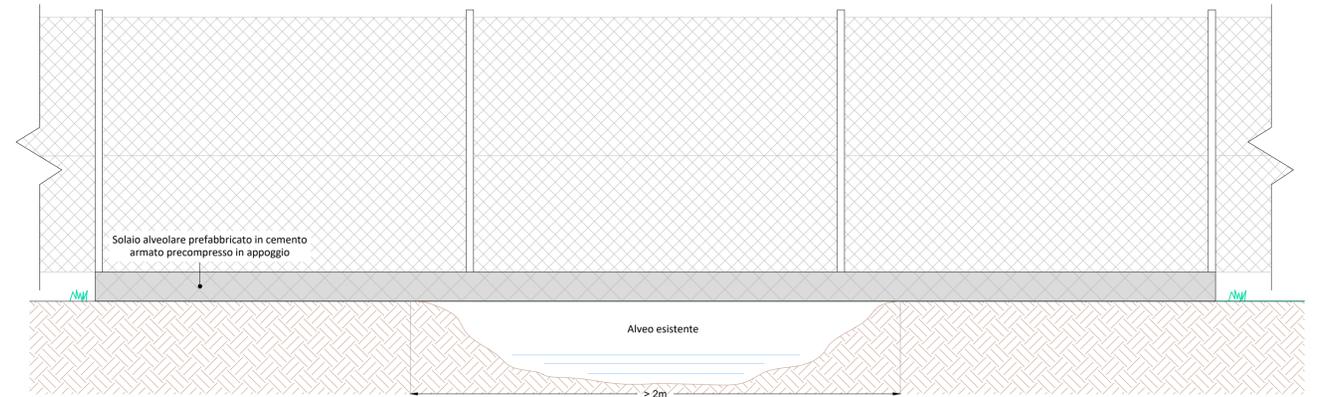


DETTAGLIO ATTRAVERSAMENTO CORSO D'ACQUA PREESISTENTE MAGGIORE DI 2m

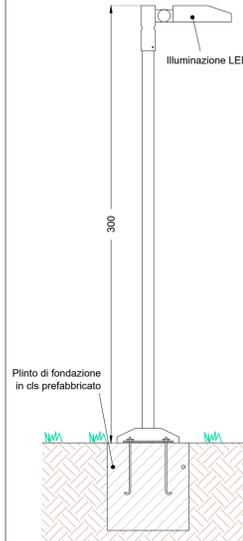



DETTAGLI DELL'IMPIANTO DI ILLUMINAZIONE NELL'IMPIANTO AGRO-VOLTAICO

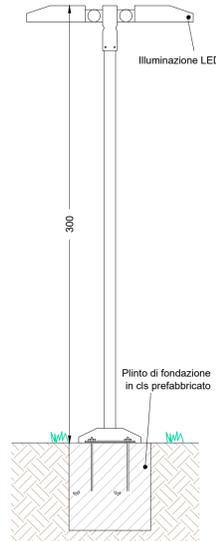


DETTAGLIO DELL'IMPIANTO DI VIDEO SORVEGLIANZA NELL'IMPIANTO AGRO-VOLTAICO

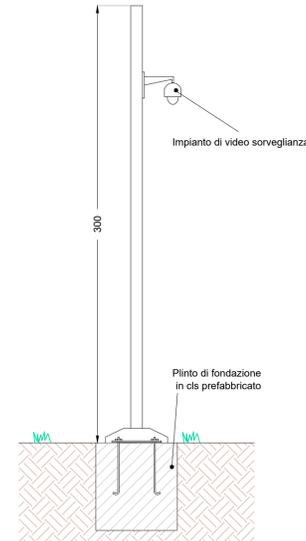

DETTAGLIO DELL'IMPIANTO DI ILLUMINAZIONE E VIDEO SORVEGLIANZA NELL'IMPIANTO AGRO-VOLTAICO

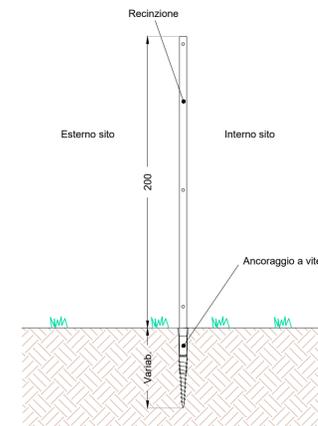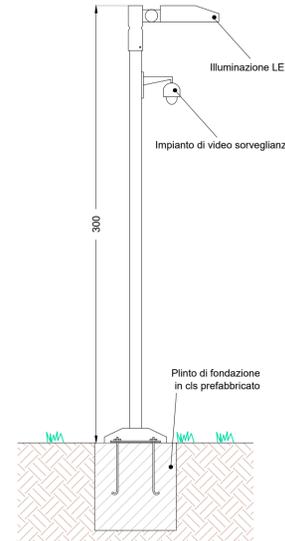

DETTAGLIO PALO DELLA RECINZIONE DELL'IMPIANTO AGRO-VOLTAICO AD AFFISSIONE TRAMITE VITONE

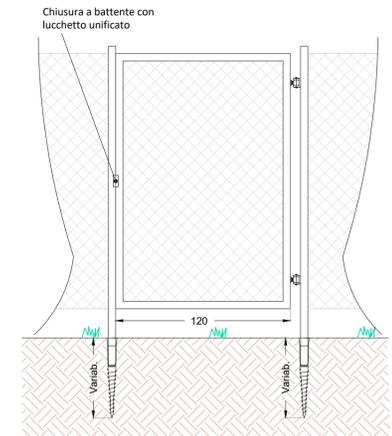

CANCELLO PEDONALE



REGIONE SICILIA  
PROVINCIA DI TRAPANI  
COMUNE DI BUSETO PALIZZOLO  
COMUNE DI ERICE

OGGETTO

PROGETTO DI UN IMPIANTO AGRO-FOTOVOLTAICO PER UNA POTENZA NOMINALE DI 58,113 MWp (45 MW IN IMMISSIONE) INTEGRATO DA UN SISTEMA DI ACCUMULO DA 36 MW E RELATIVE OPERE DI CONNESSIONE DA REALIZZARSI NEI COMUNI DI BUSETO PALIZZOLO ED ERICE (TP)

PROGETTO DEFINITIVO

PROPONENTE



TITOLO

CANCELLI, RECINZIONI, ILLUMINAZIONE - PARTICOLARI COSTRUTTIVI

PROGETTISTA

Dott. Ing. Girolamo Gorgone  
Collaboratori  
Ing. Giocchino Ruisi  
All. Arch. Flavia Termini

CODICE ELABORATO

XB\_T\_23\_A\_D

SCALA 1:20

N° Rev.	DESCRIZIONE REVISIONE	DATA	ELABORATO	VERIFICATO	APPROVATO

Rif. PROGETTO

N. \_\_\_\_\_

NOME FILE DI STAMPA

SCALA DI STAMPA DA FILE