


INQUADRAMENTO

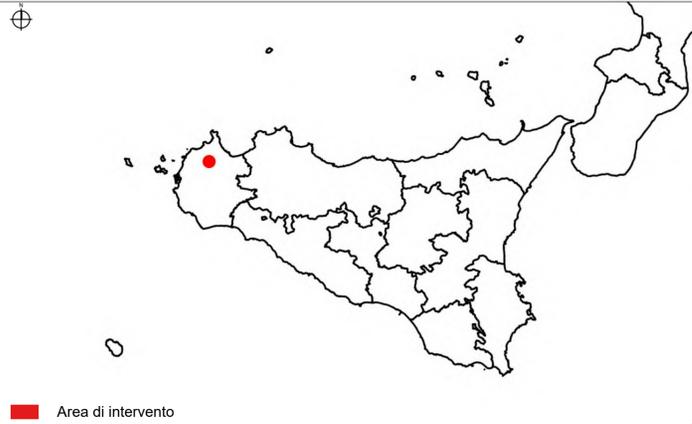

Area di intervento

LEGENDA

- Area disponibile
- BACINI SCOLANTI**
- B01
- B02
- B03
- B04
- B05
- B06
- B07
- B08
- B09
- B10
- Impluvi

Cartografia di base: CTR 1:10000, fonte SITR



REGIONE SICILIA
PROVINCIA DI TRAPANI
 COMUNE DI BUSETO PALIZZOLO
 COMUNE DI ERICE

OGGETTO

PROGETTO DI UN IMPIANTO AGRO-FOTOVOLTAICO PER UNA POTENZA NOMINALE DI 58,113 MWp (45 MW IN IMMISSIONE) INTEGRATO DA UN SISTEMA DI ACCUMULO DA 36 MW E RELATIVE OPERE DI CONNESSIONE DA REALIZZARSI NEI COMUNI DI BUSETO PALIZZOLO ED ERICE (TP)

PROGETTO DEFINITIVO

PROPONENTE



TITOLO

PLANIMETRIA CON INDICAZIONE DEI BACINI SCOLANTI

PROGETTISTA

Dott. Ing. Girolamo Gorgone
Collaboratori
 Dott. Carmelo Danilo Pileri
 Ing. Giocchino Ruisi
 All. Arch. Flavia Termini
 Dott. Hariliana Ratsimba
 Dott. Gabriella Raffa

CODICE ELABORATO

XB_T_24_A_D_2

SCALA 1:4000

# Rev.	DESCRIZIONE REVISIONE	DATA	ELABORATO	VERIFICATO	APPROVATO

Rif. PROGETTO

N. _____

NOME FILE DI STAMPA

SCALA DI STAMPA DA FILE

