



INQUADRAMENTO

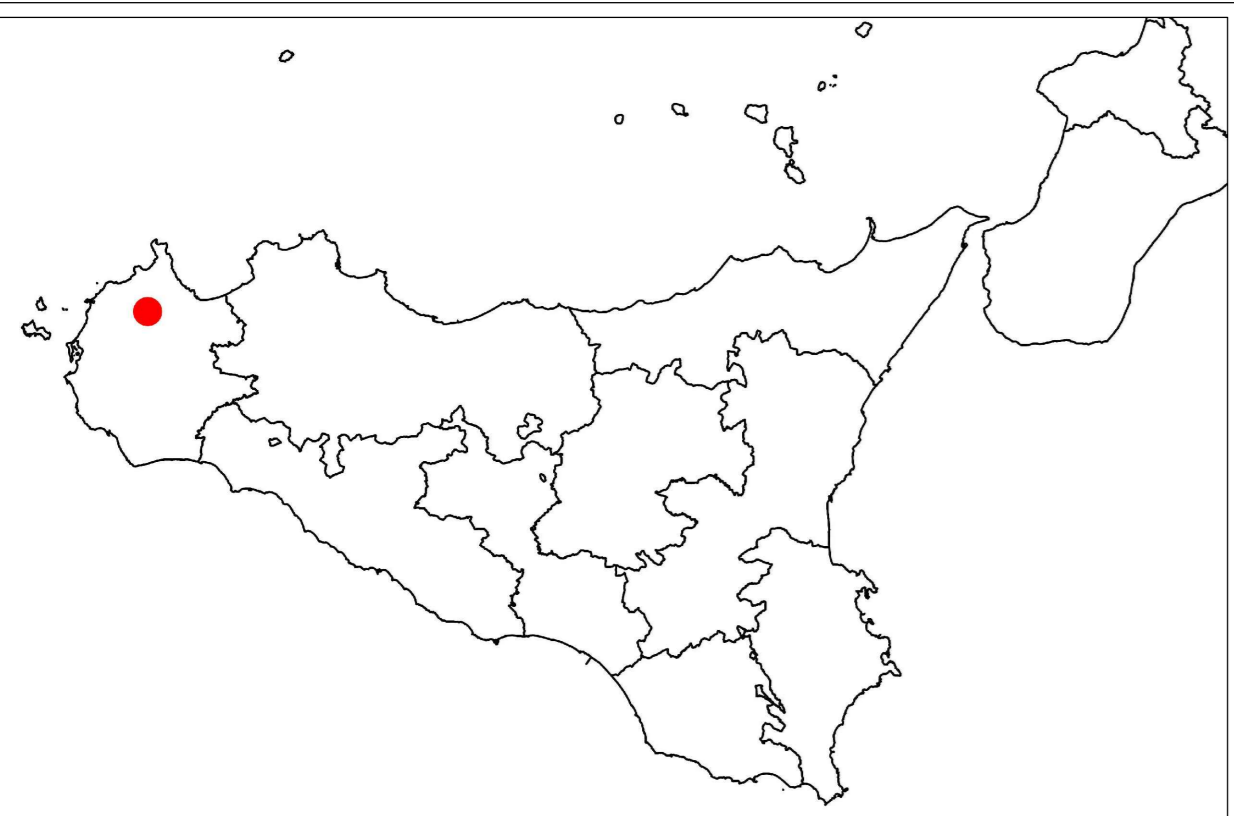

QUADRO DI UNIONE

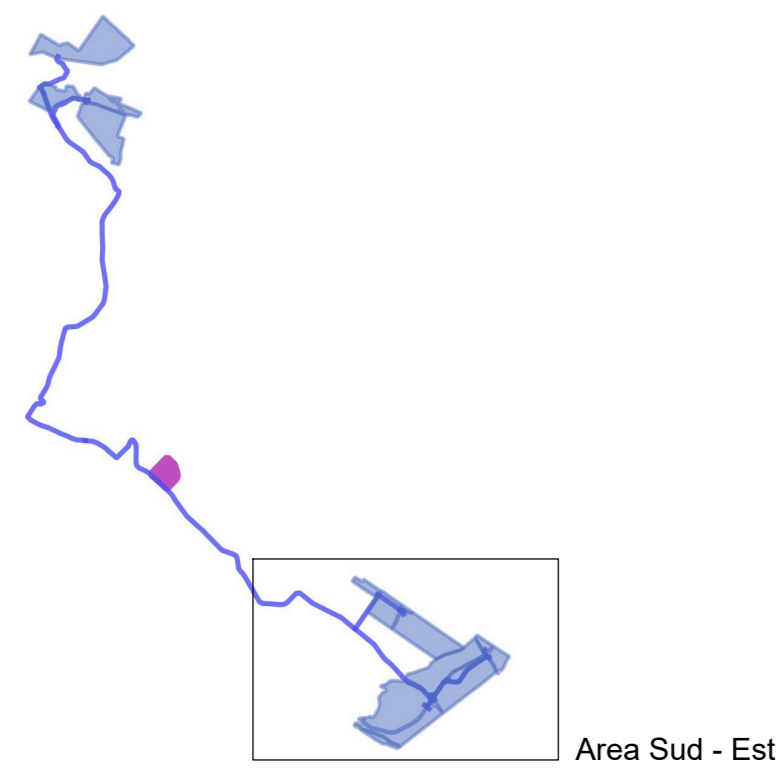

LEGENDA

- Ingressi di impianto
- Recinzione
- Fascia di mitigazione
- Piste e Piazzali
- Viabilità
- Colture foraggere
- Erbacee spontanee basse
- Vegetazione spontanea
- Cabina ausiliaria
- Power station
- Control room
- Zona container accumulato
- Cabina MTR con cabina partenza linea
- Magazzino
- Ingombro moduli
- Ulivo
- Terebinto
- Mandorlo
- Pruno
- Siepi aromatiche
- Arbustive
- Arnie



REGIONE SICILIA  
PROVINCIA DI TRAPANI  
COMUNE DI BUSETO PALIZZOLO  
COMUNE DI ERICE

**OGGETTO**  
PROGETTO DI UN IMPIANTO AGRO-FOTOVOLTAICO PER UNA POTENZA NOMINALE DI 58.113 MWp (45 MW IN IMMISSIONE) INTEGRATO DA UN SISTEMA DI ACCUMULO DA 96 MW E RELATIVE OPERE DI CONNESSIONE DA REALIZZARSI NEI COMUNI DI BUSETO PALIZZOLO ED ERICE (TP)  
**PROGETTO DEFINITIVO**

**PROPONENTE**  
**X-ELIO**

**TITOLO**  
PLANIMETRIA DELLA VEGETAZIONE

**PROGETTISTA**  
Dott. Ing. Girolamo Gorgone  
**Collaboratori**  
Dott. Carmelo Danilo Pileri  
Ing. Giocchino Ruosi  
Dott. Harriana Ratsimba  
All. Arch. Flavia Termini  
Dott. Gabriella Raffia

**CODICE ELABORATO**  
XB\_T\_28\_A\_D\_2  
SCALA 1:2500

DATA	REVISIONE	DESCRIZIONE	APPROVATO	VERIFICATO	ELABORATO

**RIF. PROGETTO**  
N. \_\_\_\_\_

NOVE FILE DI STAMPA  
SCALA DI STAMPA DA FILE