

IMPIANTO AGRIVOLTAICO
SITO NEL COMUNE DI CERIGNOLA
IN PROVINCIA DI FOGGIA

Valutazione di Impatto Ambientale
(artt. 23-24-25 del D.Lgs. 152/2006)

Commissione Tecnica PNRR-PNIEC
(art. 17 del D.L. 77/2021, convertito in L. 108/2021)

Prot. CIAE: DPE-0007123-P-10/08/2020

Idea progettuale, modello insediativo e coordinamento generale: **AG Advisory S.r.l.**

Paesaggio e supervisione generale: **CRETA S.r.l.**

Elaborazioni grafiche: **Eclettico Design**

Assistenza legale: **Studio Legale Sticchi Damiani**

Progettisti:

Progetto agricolo: **NETAFIM Italia S.r.l.**

Dott. Alberto Vezio Puggioni

Dott. Roberto Foglietta

Progetto azienda agricola: **Eclettico Design**

Ing. Roberto Cereda

Progetto impianto fotovoltaico: **Silver Ridge Power Italia S.r.l.**

Ing. Stefano Felice

Arch. Salvatore Pozzuto

Progetto strutture impianto fotovoltaico: **Ing. Nicola A. di Renzo**

Contributi specialistici:

Acustica: **Dott. Gabriele Totaro**

Agronomia: **Dott. Agr. Barnaba Marinosci**

Agronomia: **Dott. Agr. Giuseppe Palladino**

Archeologia: **Dott.ssa Caterina Polito**

Archeologia: **Dott.ssa Michela Rugge**

Asseverazione PEF: **Omnia Fiduciaria S.r.l.**

Fauna: **Dott. Giacomo Marzano**

Geologia: **Geol. Pietro Pepe**

Idraulica: **Ing. Luigi Fanelli**

Piano Economico Finanziario: **Dott. Marco Marincola**

Vegetazione e microclima: **Dott. Leonardo Beccarisi**

Cartella

VIA_2/

Identificatore:

PAGRVLTELAB14

Piante, prospetti e sezioni dei manufatti 1

Descrizione Piante, prospetti e sezioni dei manufatti di progetto dell'impianto fotovoltaico 1

Nome del file:

PAGRVLTELAB14.pdf

Tipologia

Elaborato grafico

Scala

varie

Autori elaborato: Ing. Stefano Felice, Arch. Salvatore Pozzuto

Rev.

Data

Descrizione

00







01/02/22

Prima emissione

01

02

Spazio riservato agli Enti:

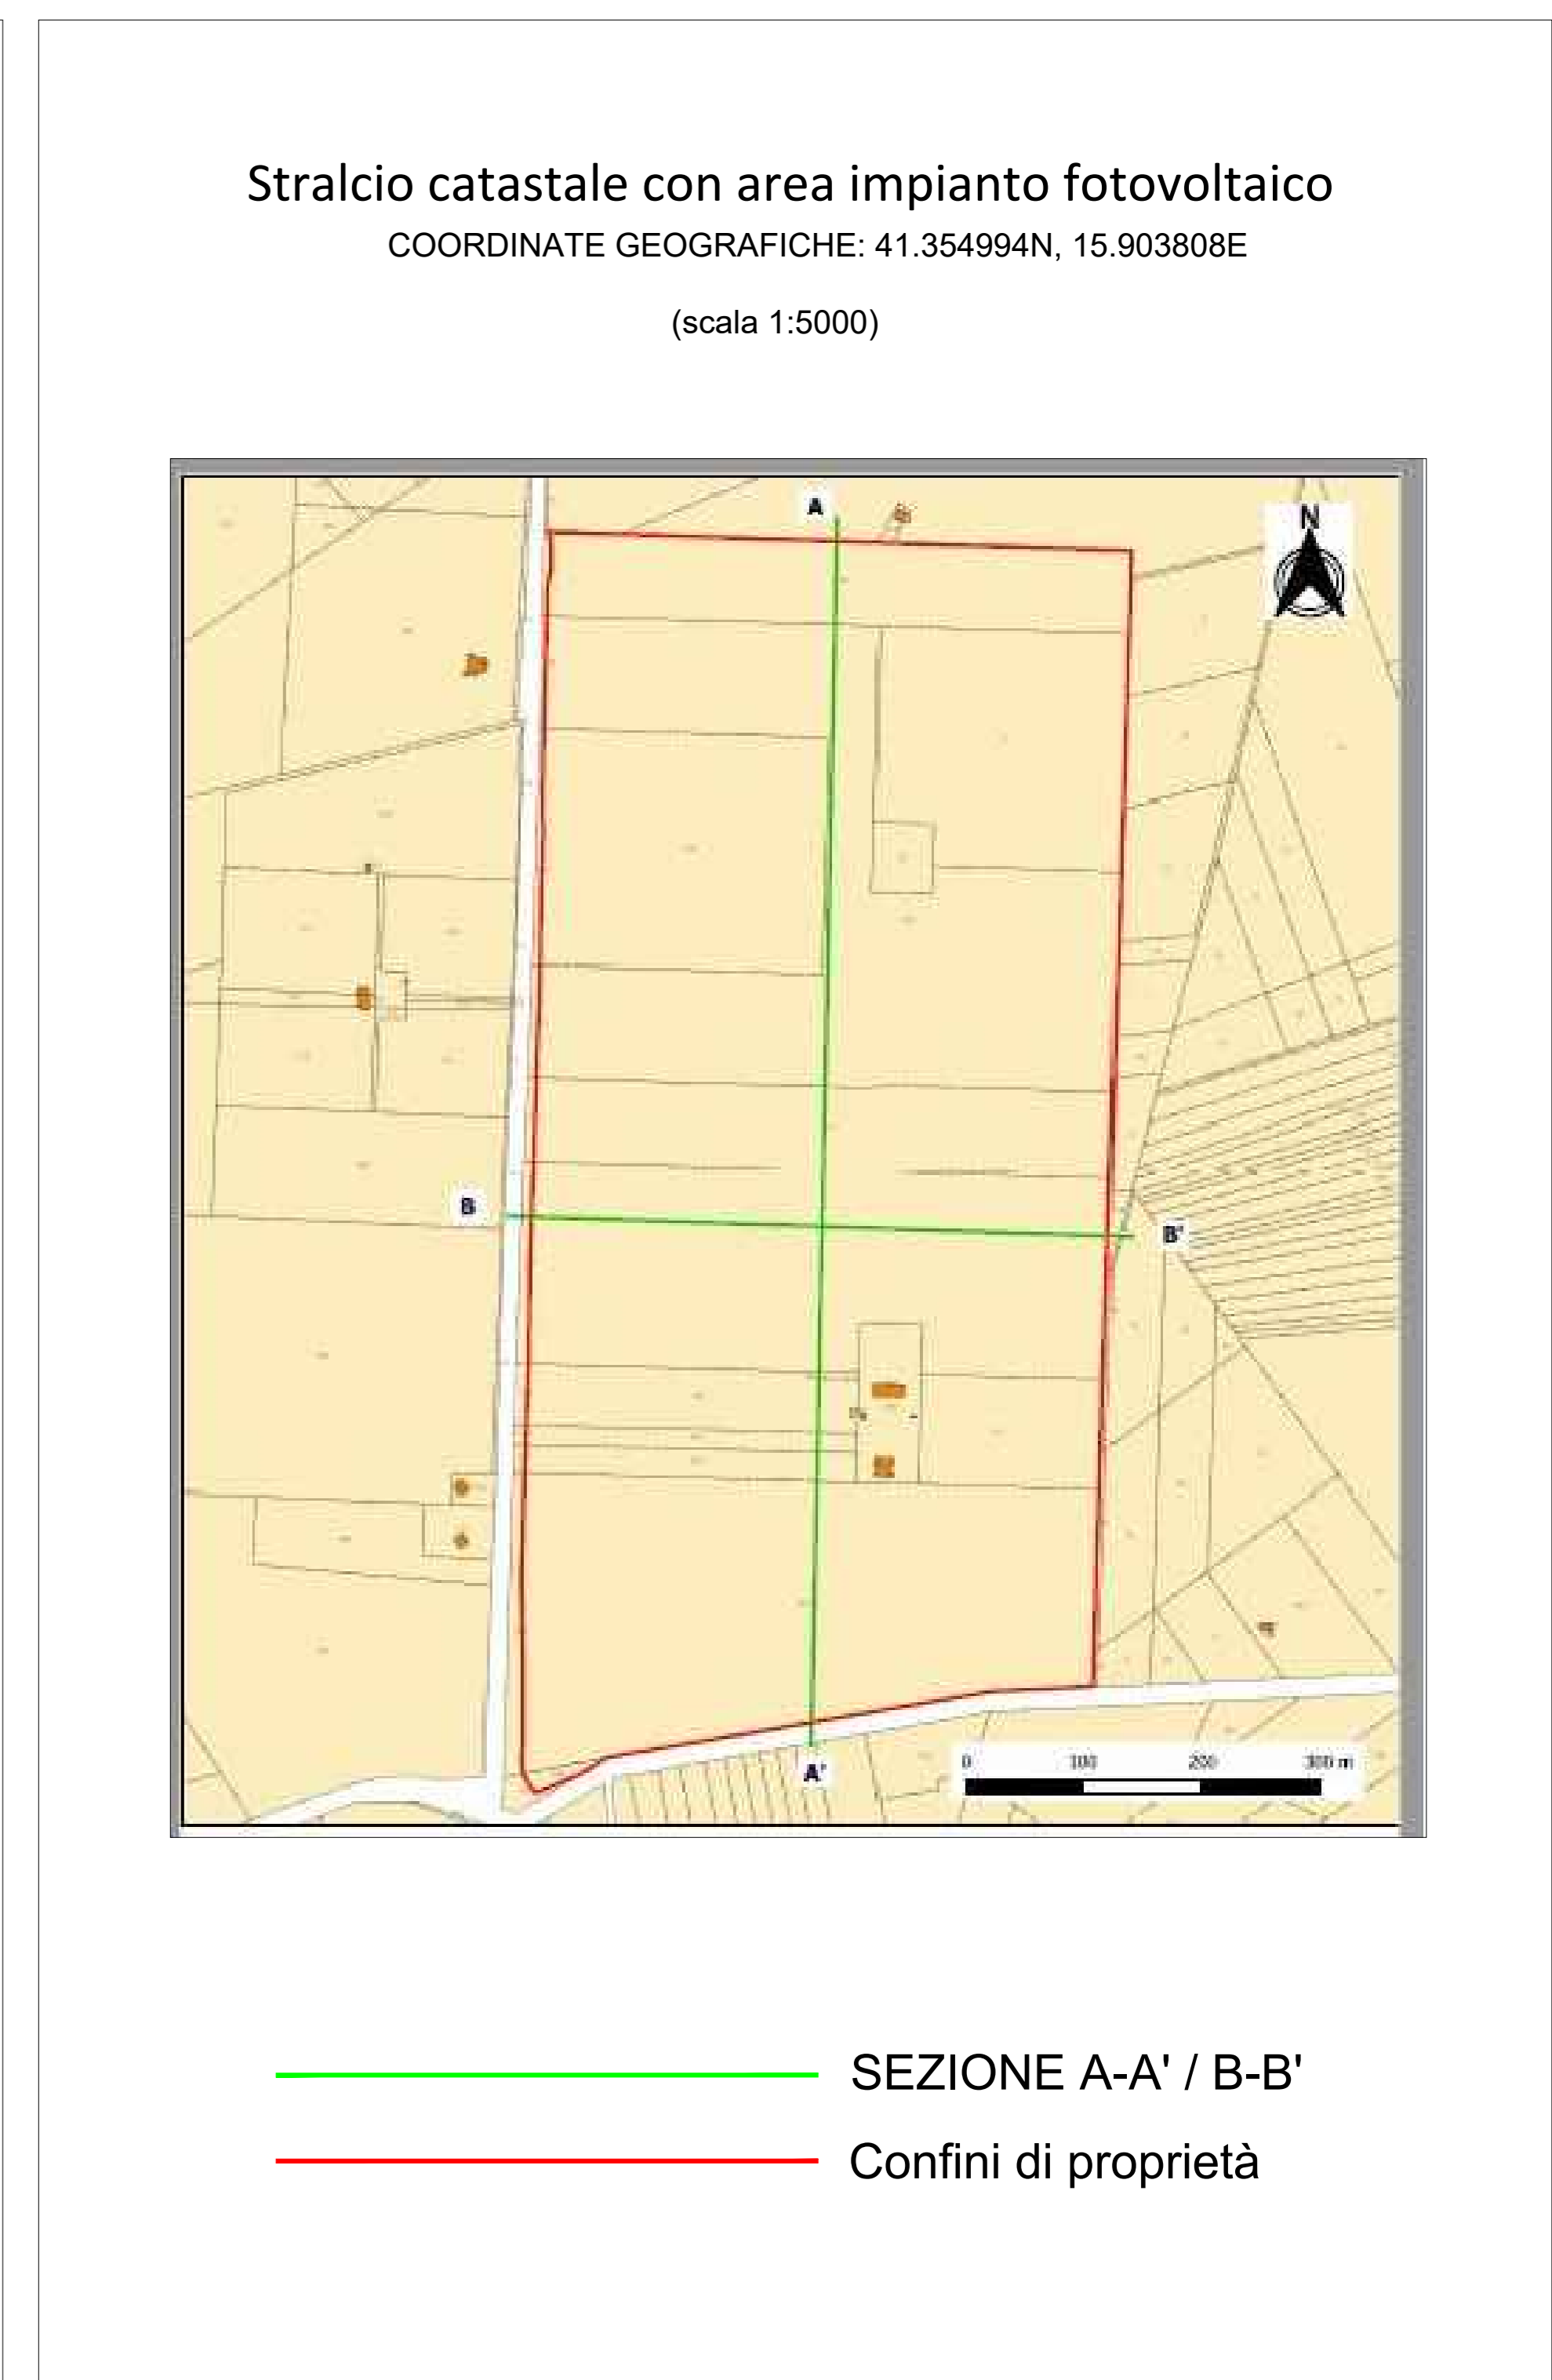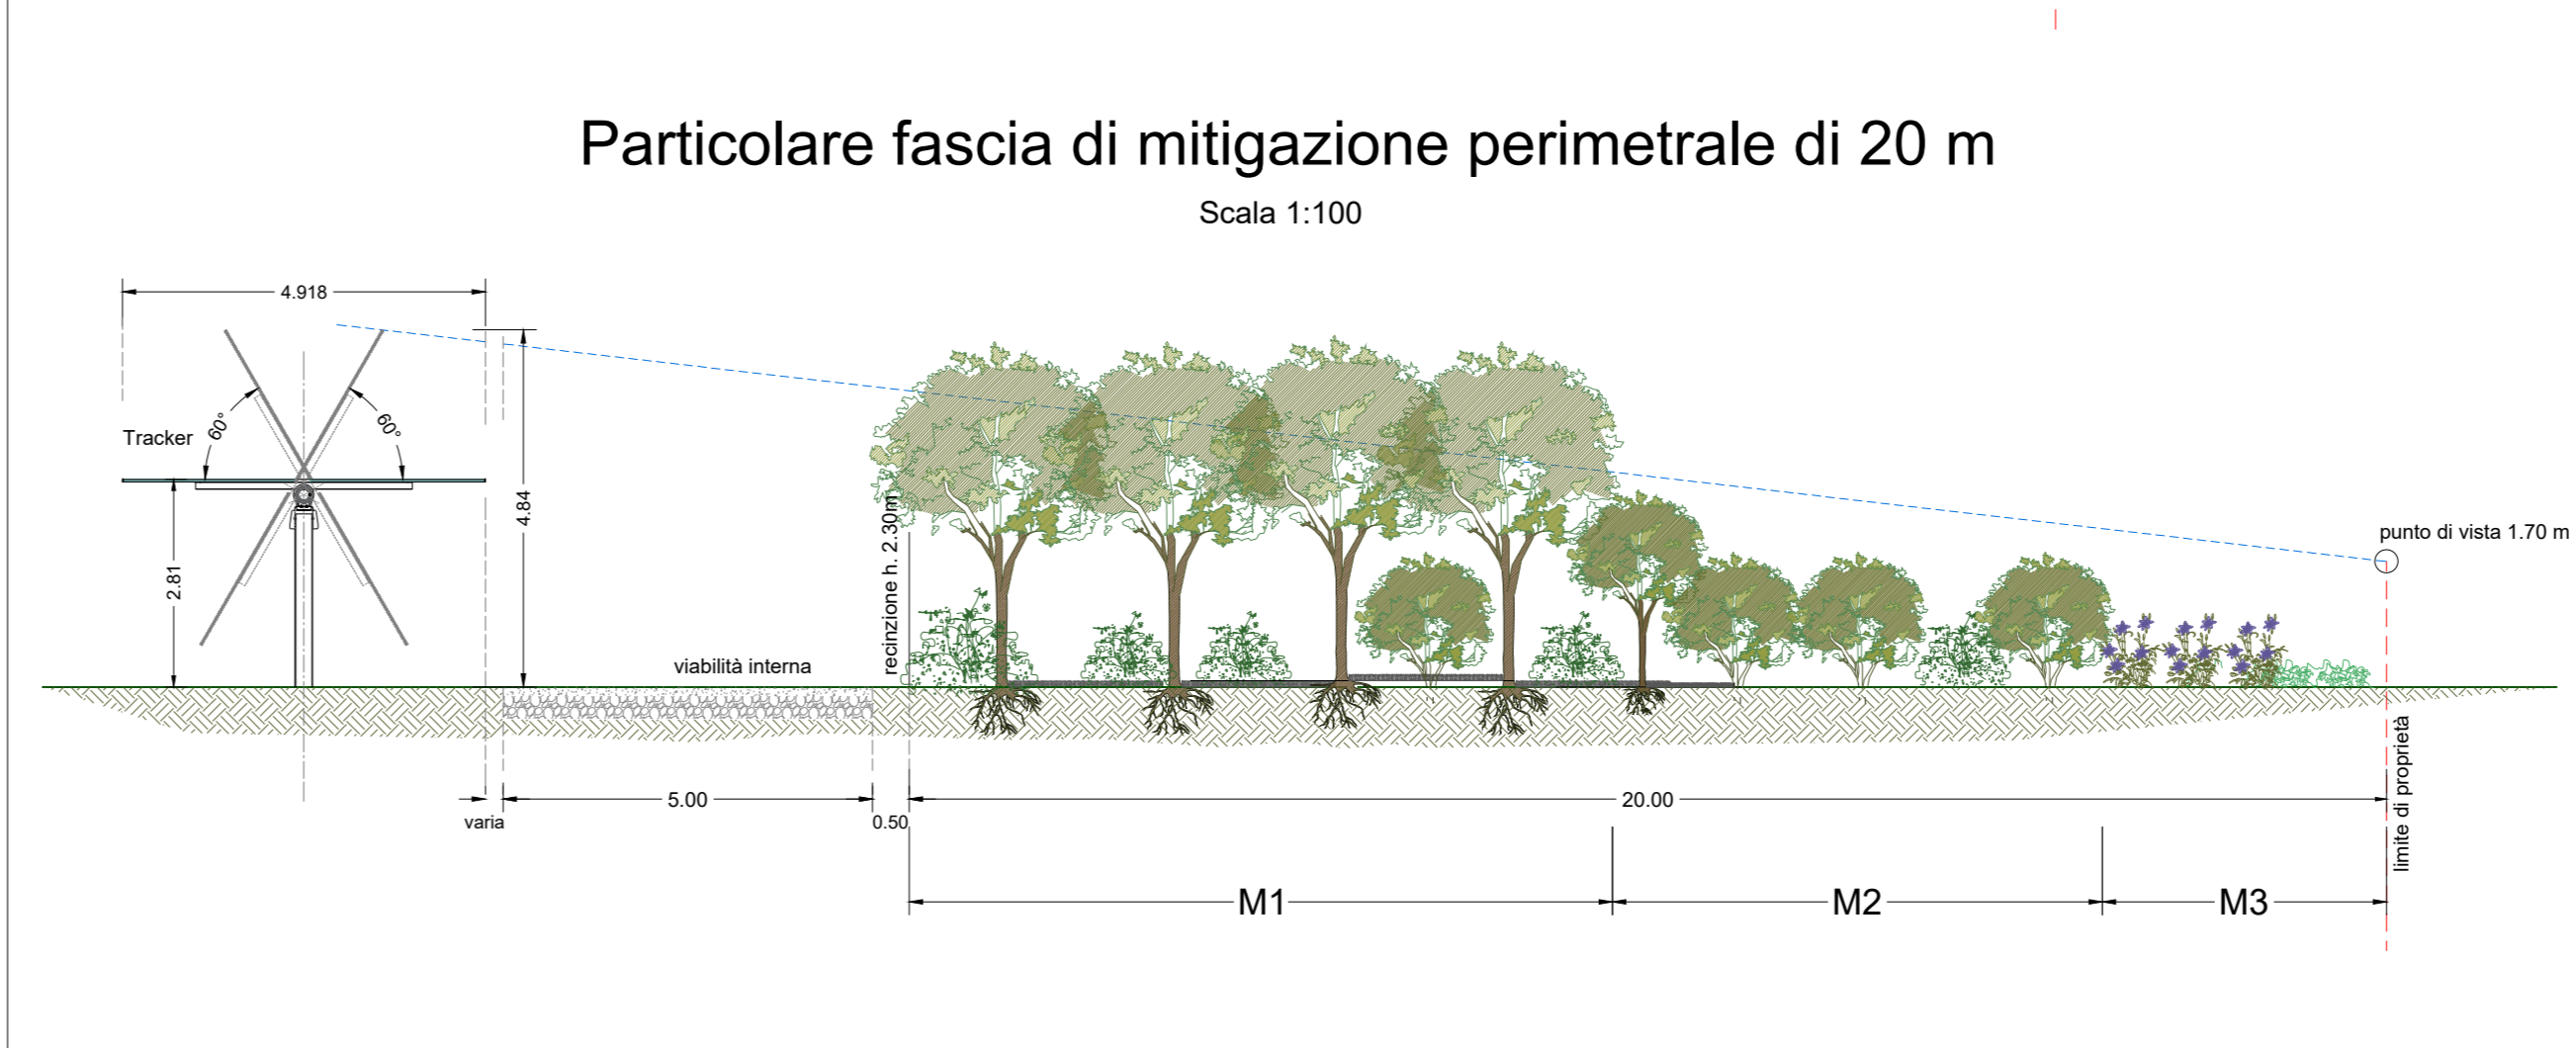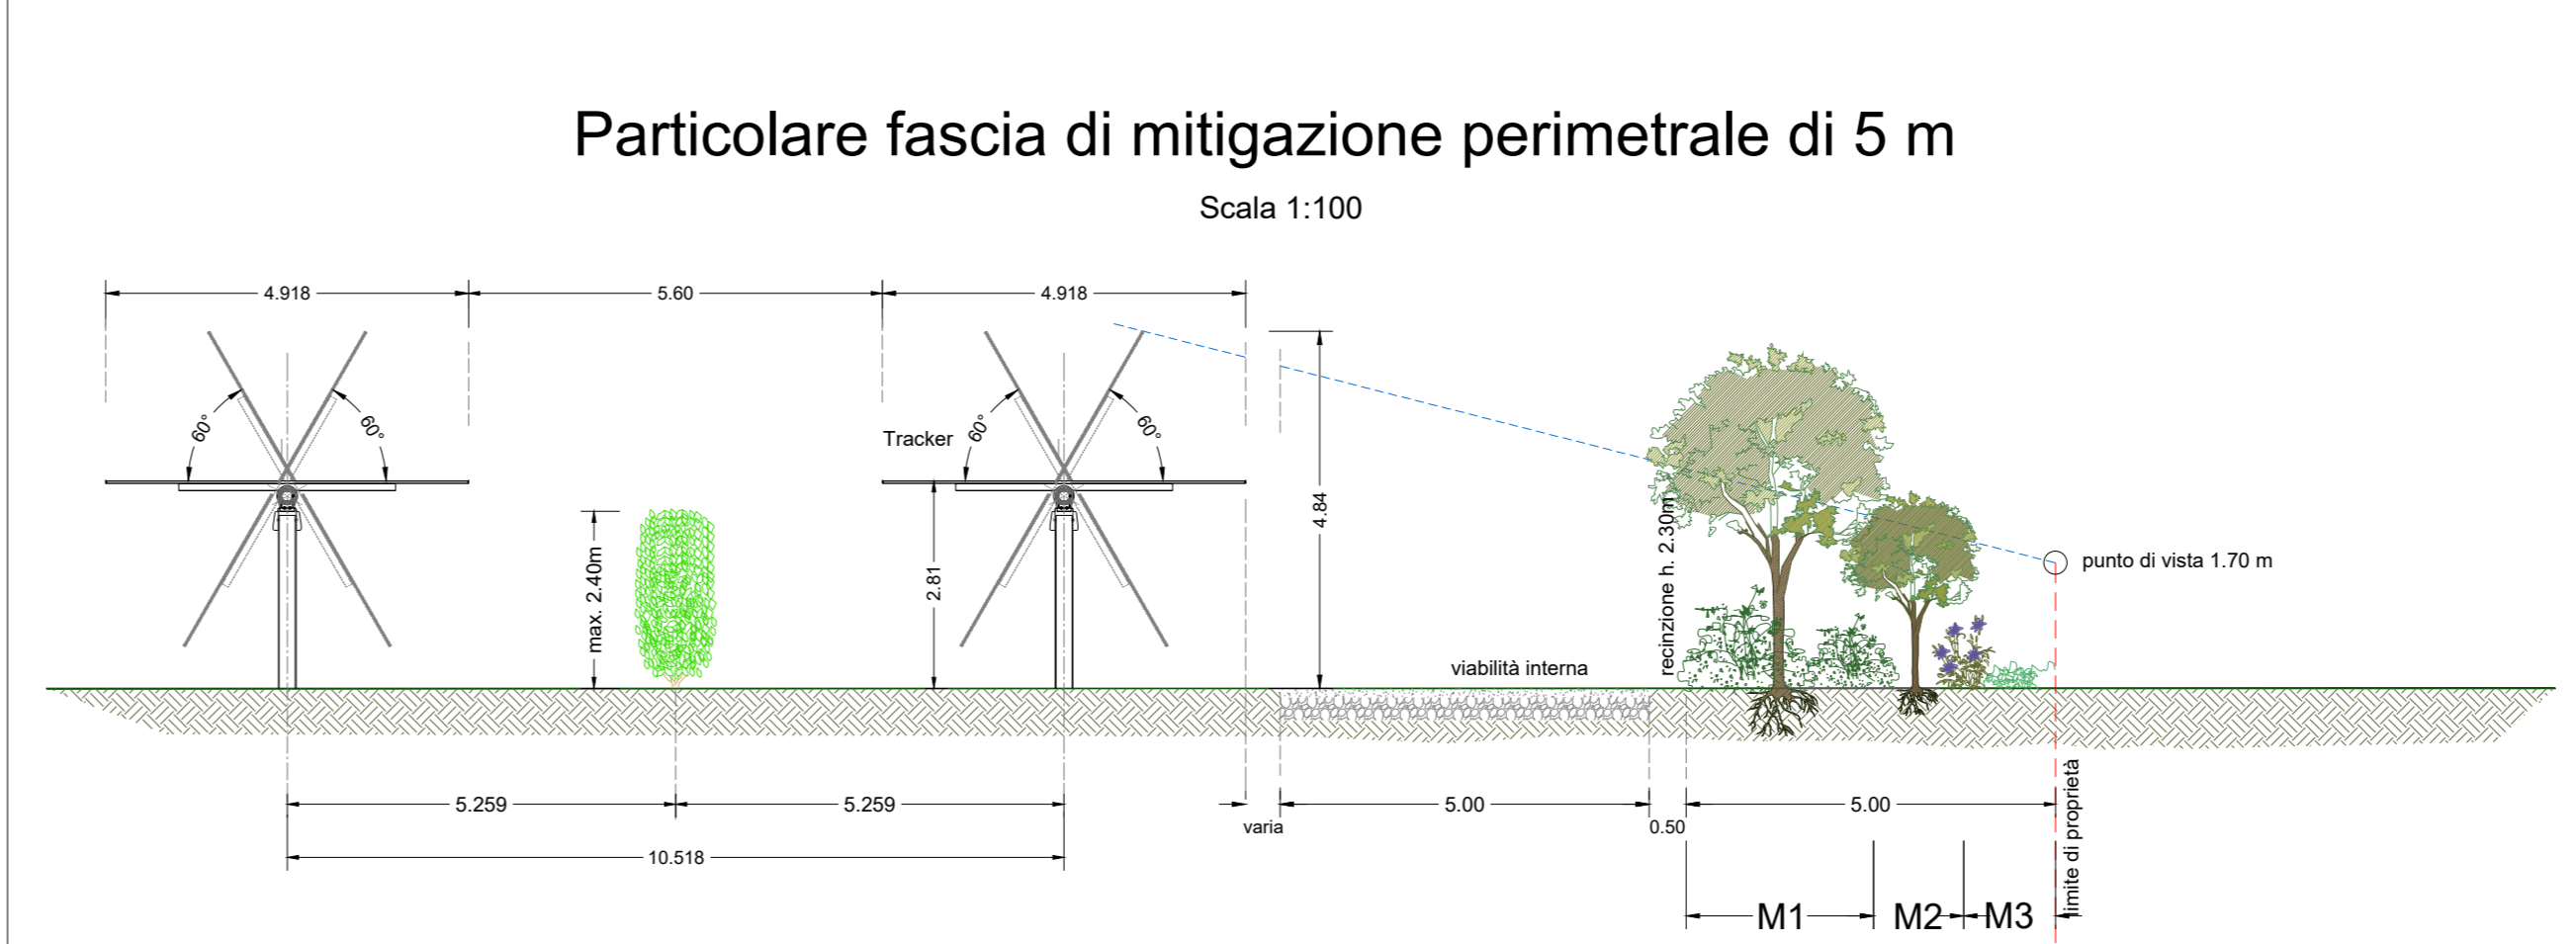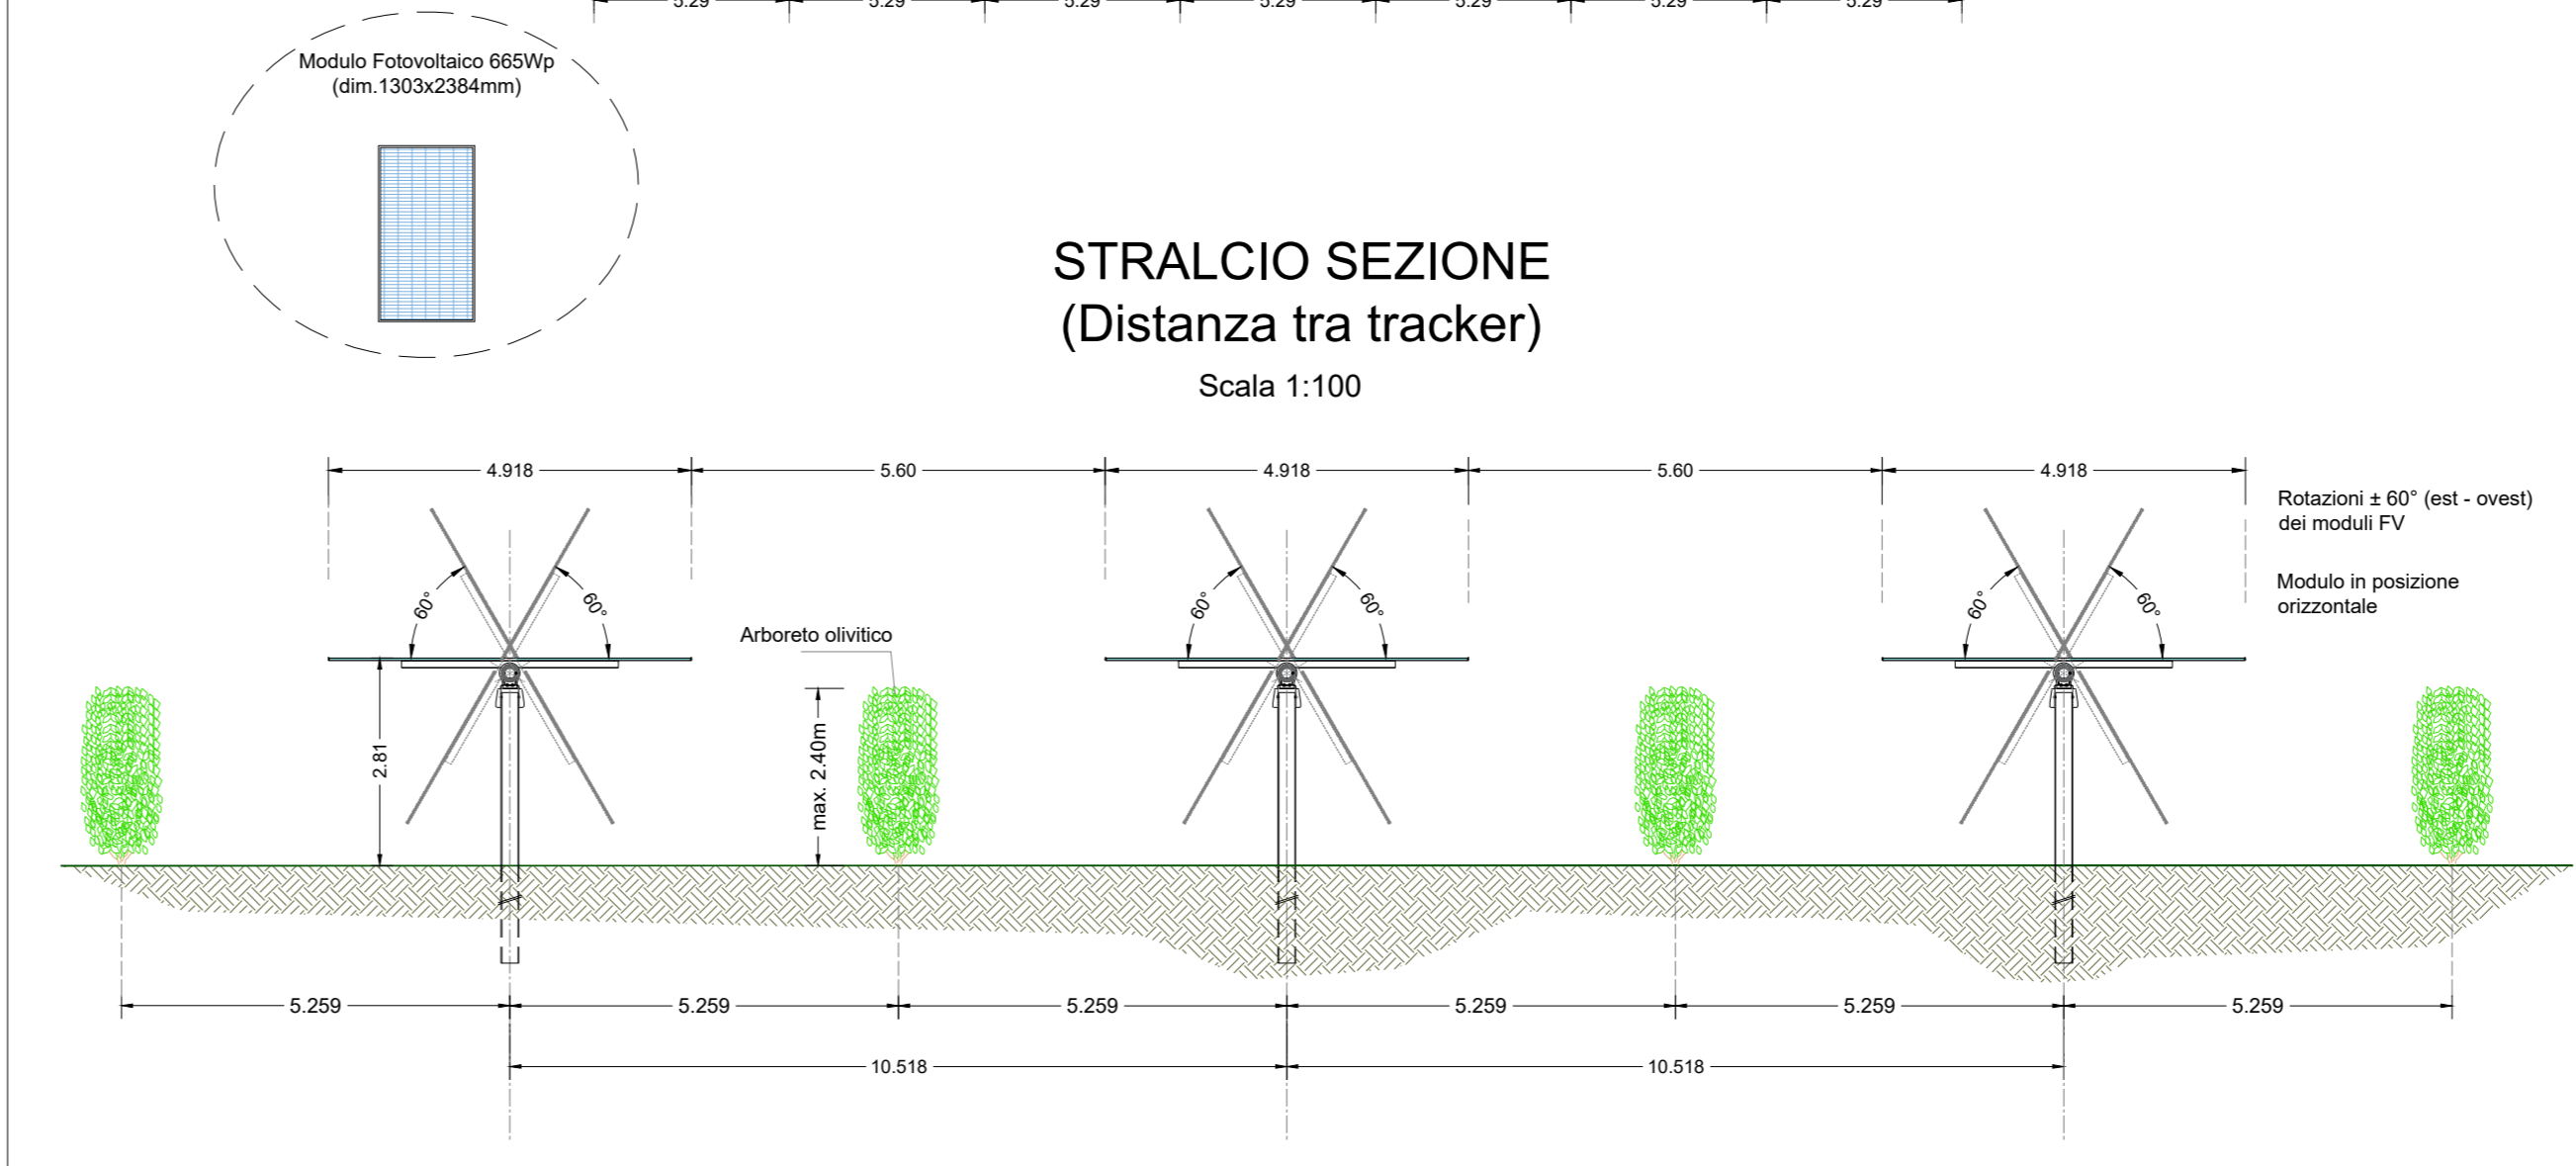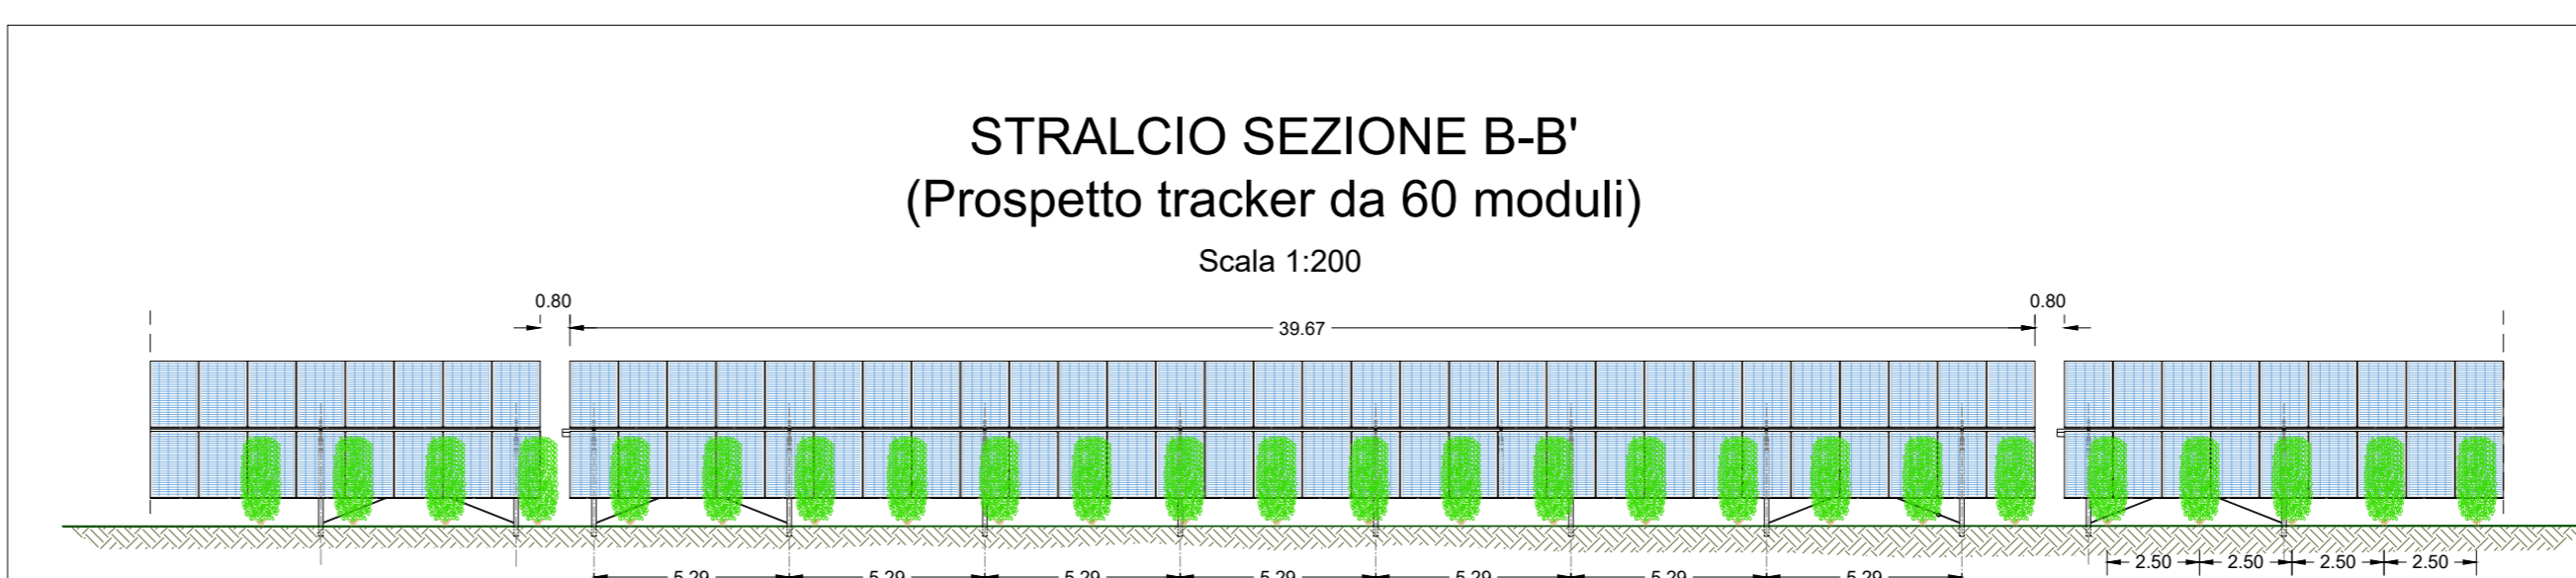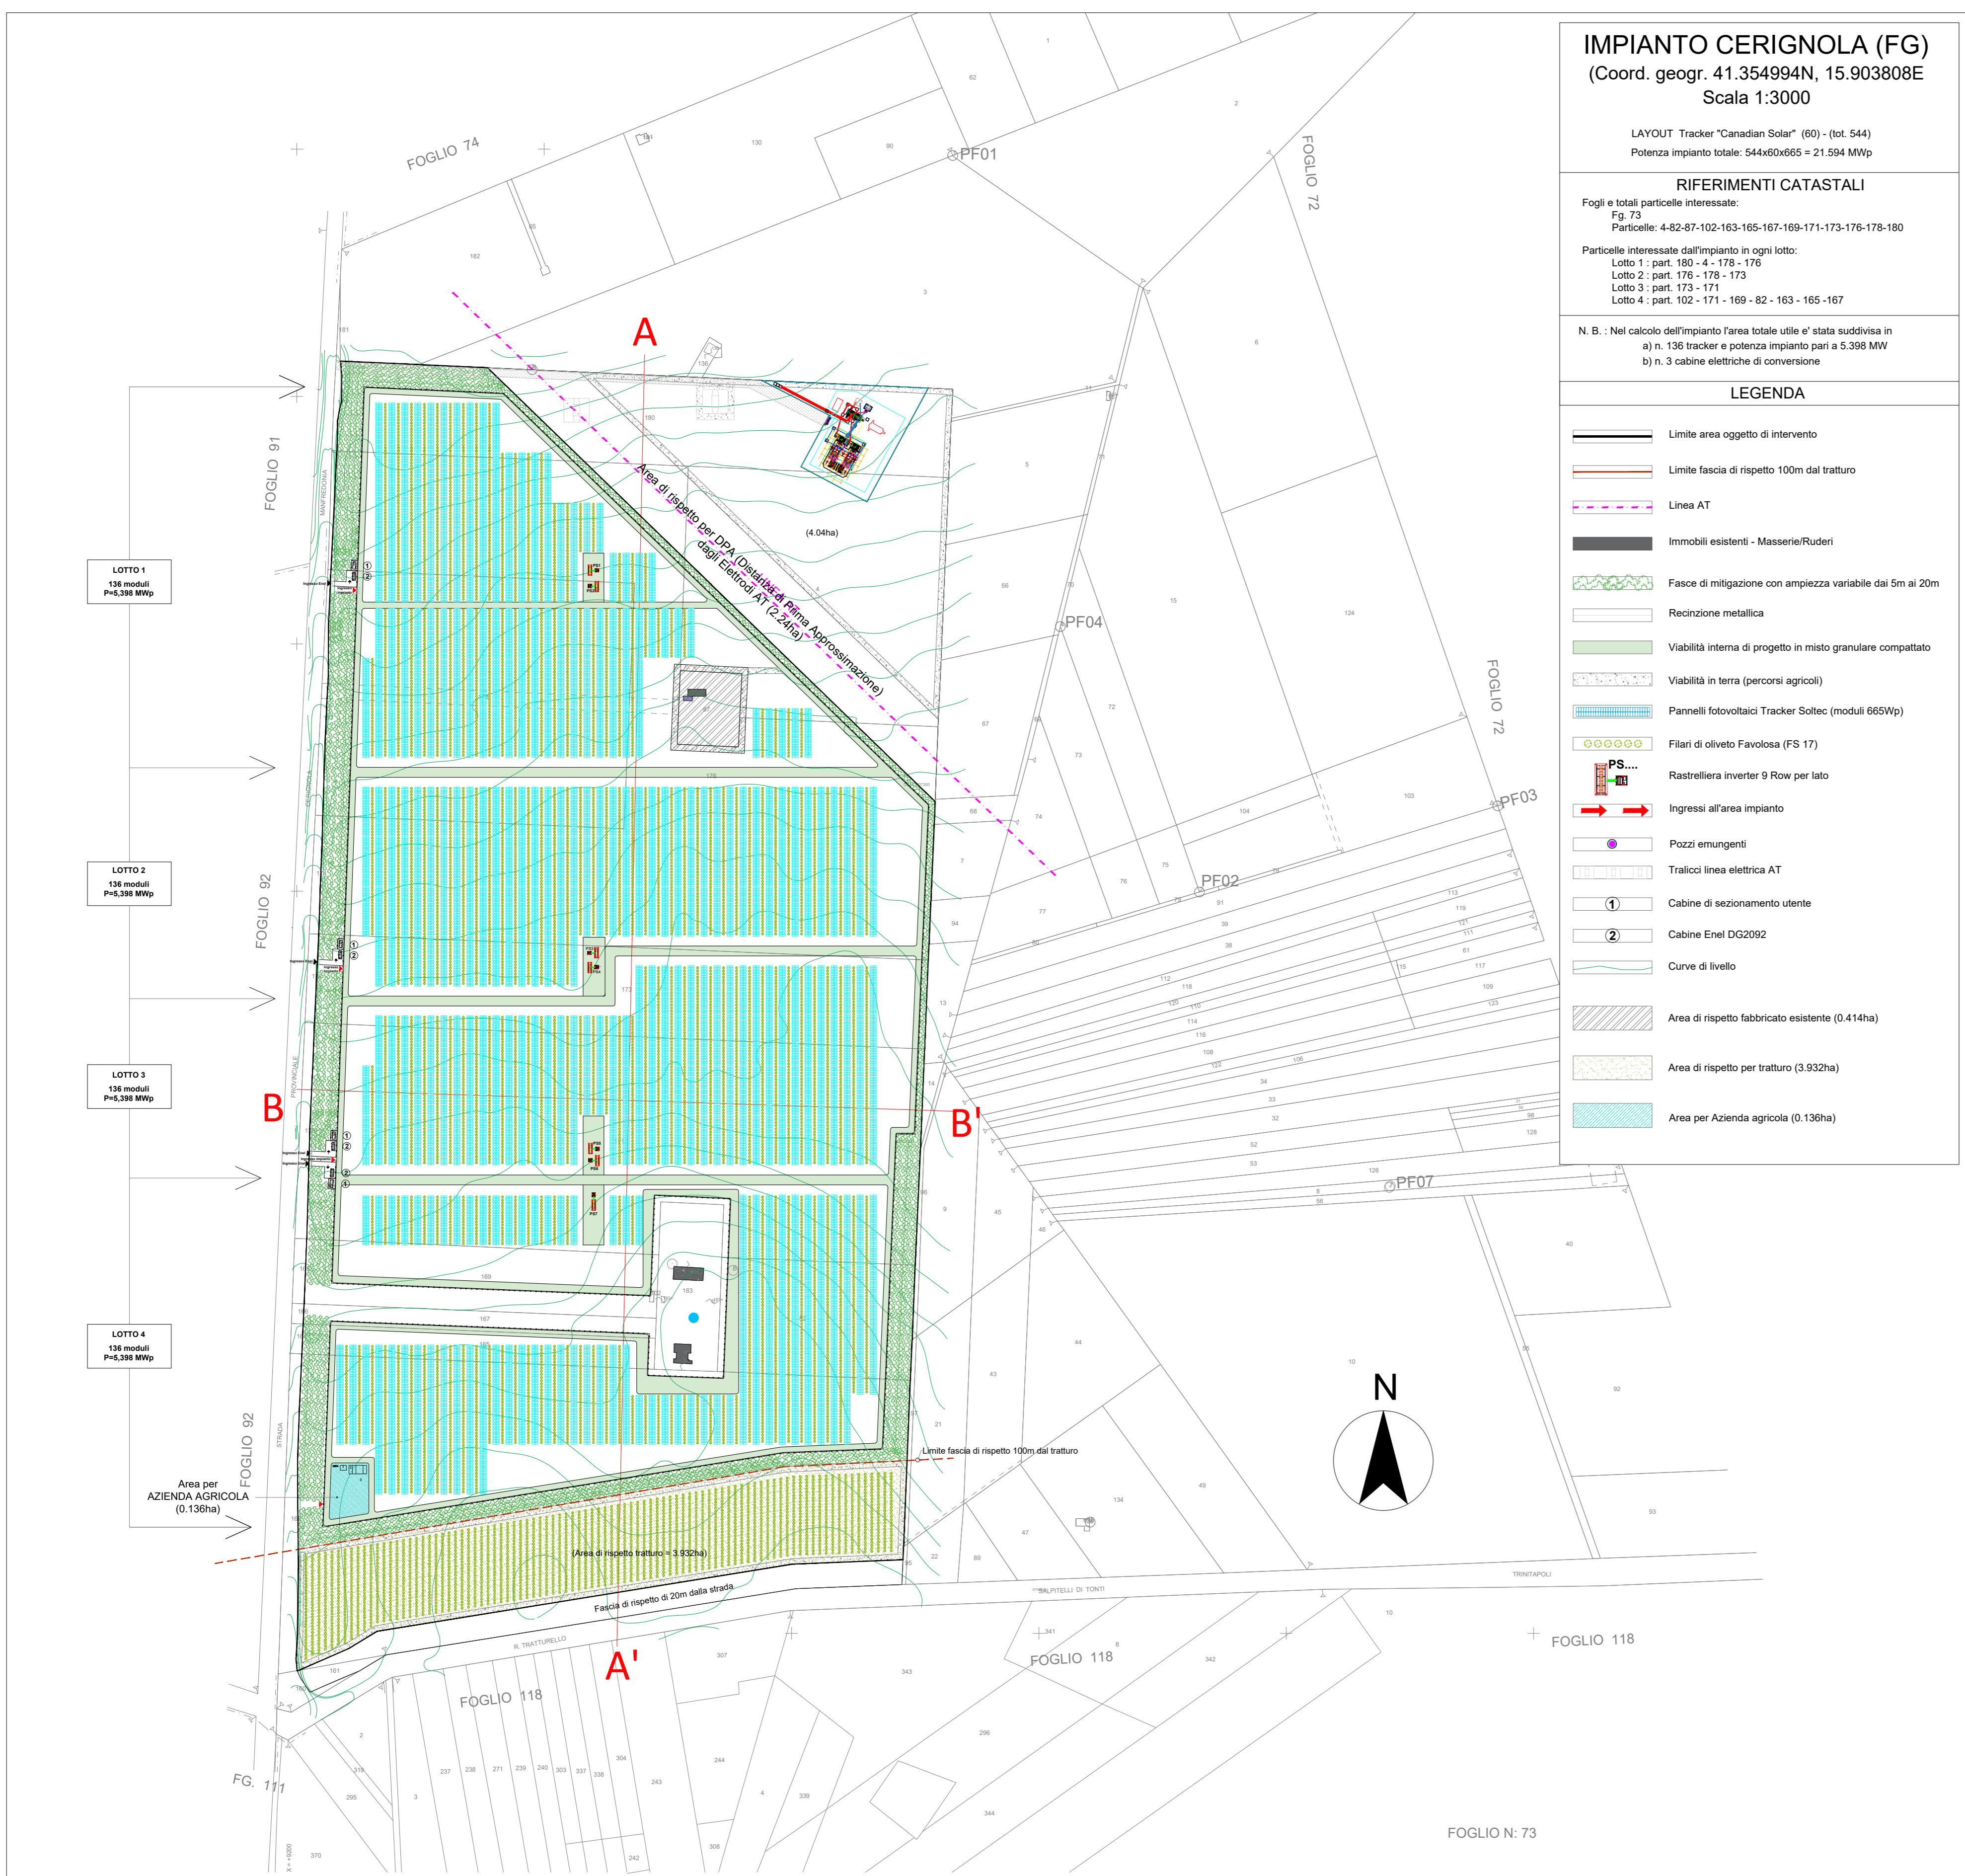

NOTA BENE:

- Per i dettagli dei pannelli fotovoltaici, strutture di sostegno, sistemi di ancoraggio e fissaggio a terra, recinzione, illuminazione e videosorveglianza vedere la tavola: *Particolari costruttivi dell'impianto fotovoltaico_1/2/3*
- Per i disegni architettonici della mitigazione perimetrale vedere la tavola: *Sezioni perimetrali di mitigazione*

Disposizione spaziale alberature secondo le indicazioni della Committenza in moduli M1-M2-M3:

M1 - Macchia alta: modulo più interno, a ridosso della recinzione e composto da specie arboree

M2 - Macchia intermedia: modulo degradante della macchia alta e privo di specie arboree

M3 - Macchia più esterna: modulo più lontano dalla recinzione e composto di specie arbustive poco elevate. Emula la struttura di una gangia.

