SEZIONE B–B
Scala 1:100

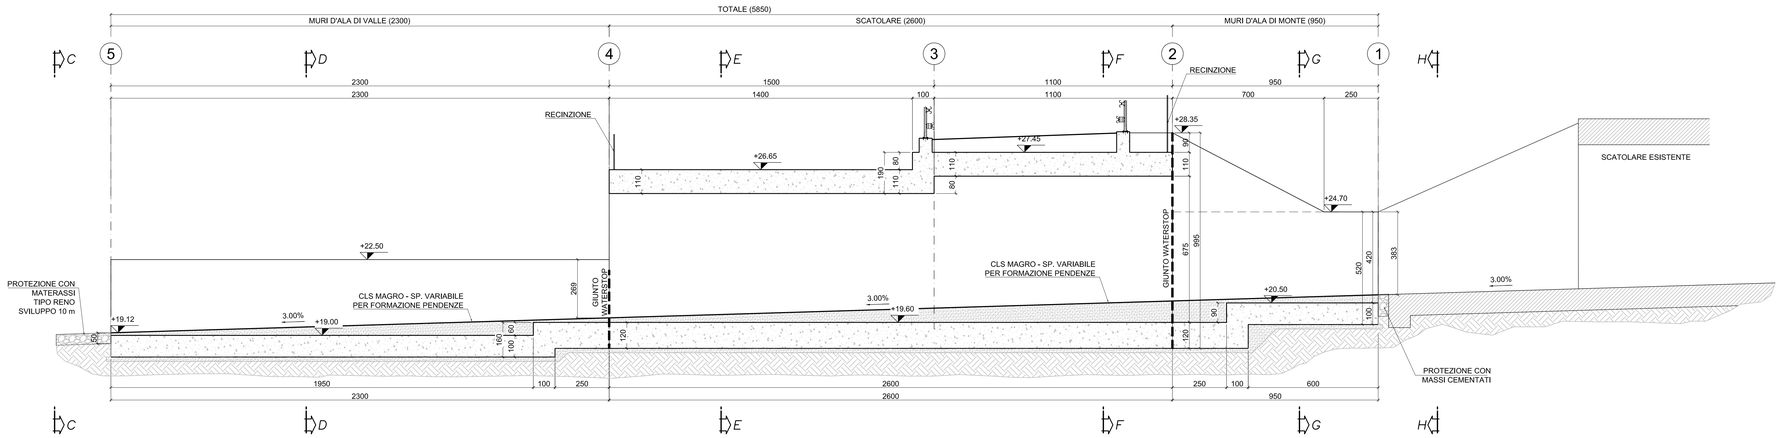

SEZIONE A–A
Scala 1:100

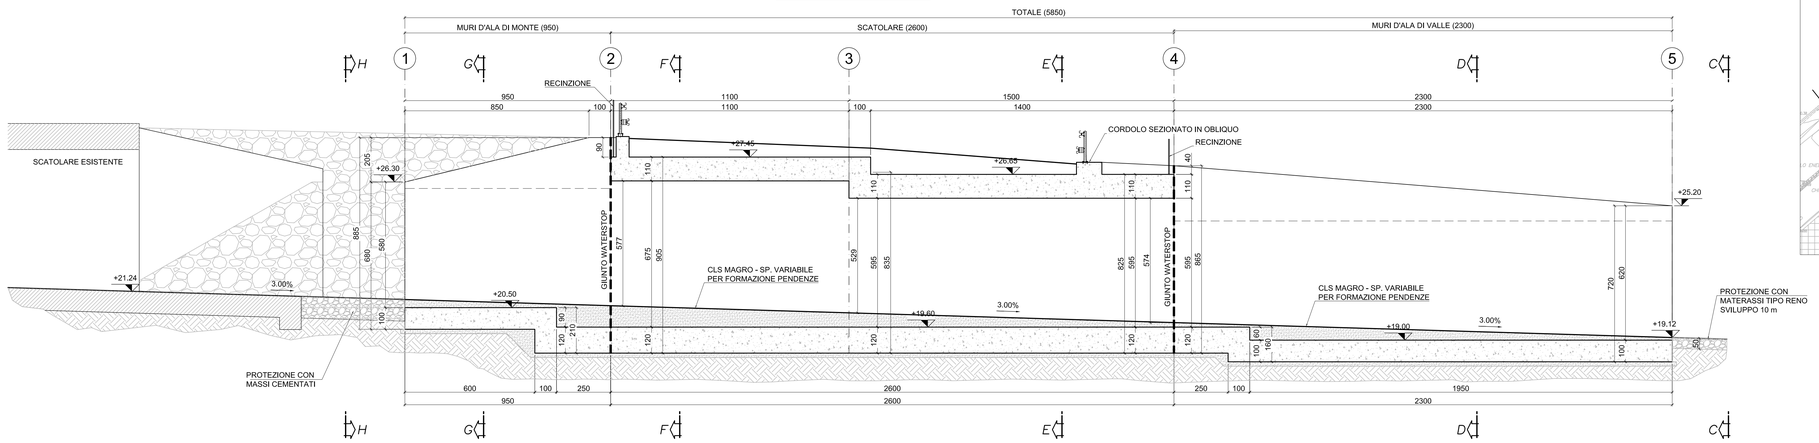

PIANTA FONDAZIONI
Scala 1:100

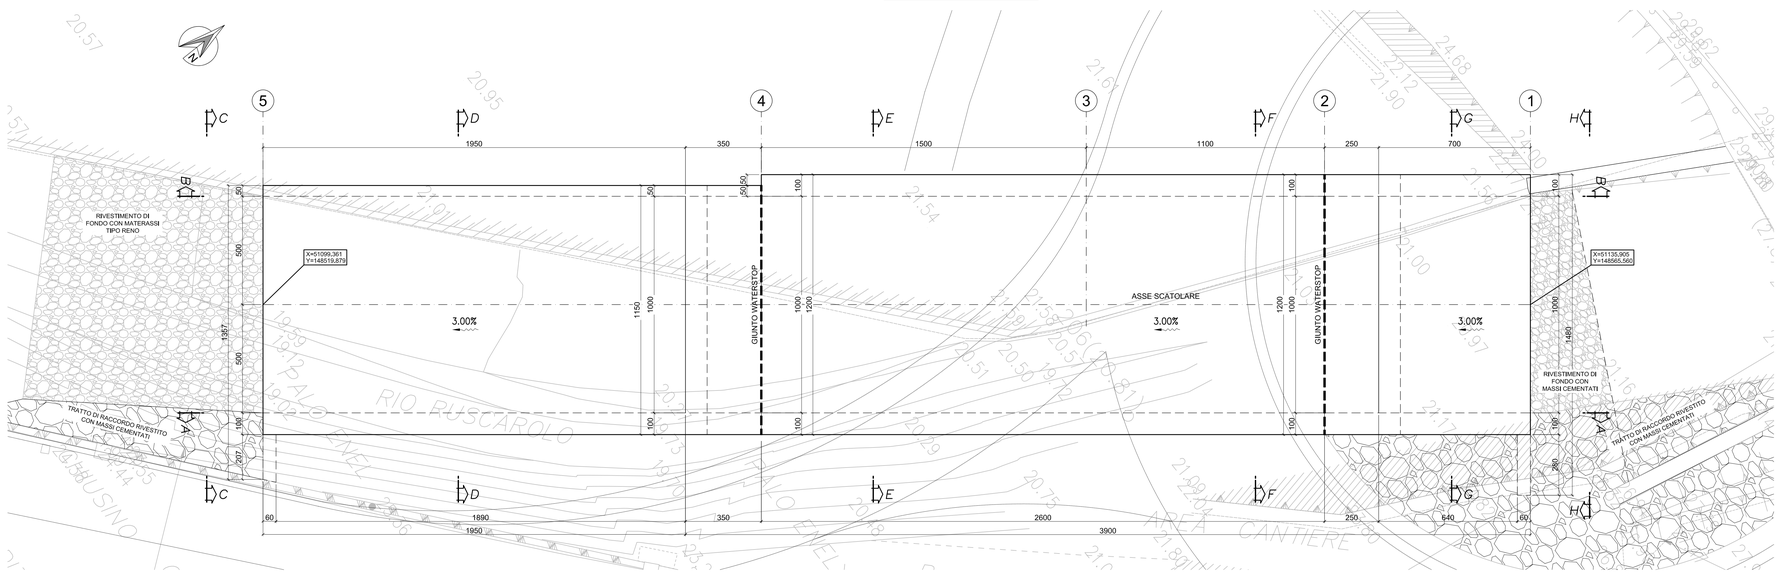

PLANIMETRIA GENERALE
SCALA 1:500

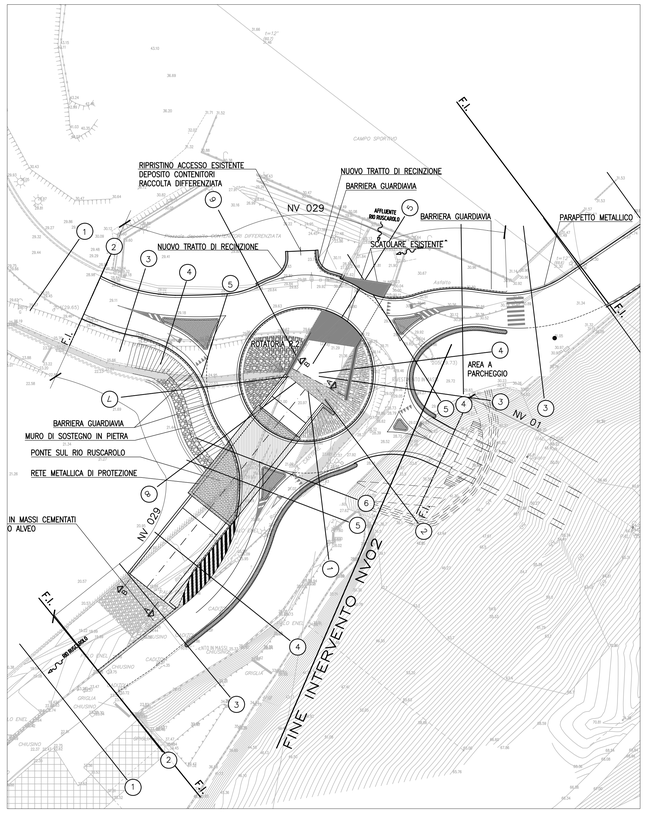

NOTE

PER SISTEMAZIONI ALVEO E PARTICOLARI VEDERE ELABORATI IDRAULICI

Protezione al fondo costituita da materassi tipo Reno delle dimensioni di (3.0x1.0x0.5) m. – Sviluppo complessivo pari a 10 m, a valle dell'opera d'arte.

Protezione al fondo costituita da massi cementati – tratto compreso fra lo scatolare esistente e lo scatolare di nuova costruzione, a monte dell'opera d'arte.

CARATTERISTICHE DEI MATERIALI

PER LE CARATTERISTICHE DEI MATERIALI SI RIMANDA ALLA TAVOLA SPECIFICA

COMMITTENTE:

RFI RETE FERROVIARIA ITALIANA
GRUPPO FERROVIE DELLO STATO ITALIANE

ALTA SORVEGLIANZA:

ITALFERR
GRUPPO FERROVIE DELLO STATO ITALIANE

GENERAL CONTRACTOR:

COCIV Consorzio Collegamenti Integrati Veloci

INFRASTRUTTURE FERROVIARIE STRATEGICHE DEFINITE DALLA LEGGE OBIETTIVO N.443/01

TRATTA A.V./A.C. TERZO VALICO DEI GIOVI
PROGETTO ESECUTIVO

NUOVA VIABILITA' TRATTA VIA CHIARAVAGNA - VIA BORZOLI
PARTE STRADALE

OPERE D'ARTE

P01 Ponte rotatoria Rio Ruscarolo - Carpenteria e tracciamento - Tav. 1/2

GENERAL CONTRACTOR	DIRETTORE LAVORI	SCALA:
Consorzio **Cociv** Ing. G. Guagnozzi		1:100/500

COMMESSA	LOTTO	FASE	ENTE	TIPO DOC.	OPERA/DISCIPLINA	PROGR.	REV.
IG51	01	E	CV	B9	NV0205	001	B

PROGETTAZIONE:

Rev.	Descrizione emissione	Redatto	Data	Verificato	Data	Progettista Integratore	Data	IL PROGETTISTA
A00	Prima emissione	Vega Eng.	25/06/2012	Ing. F. Colla	27/06/2012	E. Pagani	29/06/2012	Ing. E. GHISLANDI
B00	Revisione a seguito istruttoria 02/10/12 RB0000/001/11 del 26/07/2012	Vega Eng.	03/10/2012	Ing. F. Colla	05/10/2012	E. Pagani	09/10/2012	ORDINE DEGLI INGEGNERI DELLA PROVINCIA DI MILANO – Ing. Ennio Ghislandi – Settore Civile e Ambientale – Sez. A – n. 13393

n. Elab.

Nome File: IG51v01v01-E-CV-RB0NV0205-B00-001-B00

CUP: F81H92000000008

Scala di plot: 1: