

**IMPIANTO AGRIVOLTAICO**  
SITO NEL COMUNE DI CERIGNOLA  
IN PROVINCIA DI FOGGIA

**Valutazione di Impatto Ambientale**  
(art. 23-24-25 del D.Lgs. 152/2006)

**Commissione Tecnica PNRR-PNIEC**  
(art. 17 del D.L. 77/2021, convertito in L. 108/2021)  
**Prot. CIAE: DPE-0007123-P-10/08/2020**

Idea progettuale, modello insediativo e coordinamento generale: AG Advisory S.r.l.

Paesaggio e supervisione generale: CRETA S.r.l.

Elaborazioni grafiche: Ecletico Design

Assistenza legale: Studio Legale Sticchi Damiani

Progettisti:

Responsabili VIA: CRETA S.r.l.

Arch. Sandra Vecchietti  
Arch. Filippo Boschi  
Arch. Anna Trazzi  
Arch. Giulia Bortolotto  
Arch. Mattia Zannoni

Contributi specialistici:

Acustica: Dott. Gabriele Tataro

Agronomia: Dott. Agr. Barnaba Marinocci

Agronomia: Dott. Agr. Giuseppe Palladino

Archeologia: Dott.ssa Caterina Polito

Archeologia: Dott.ssa Michela Rugge

Asseverazione PEF: Omnia Fiduciaria S.r.l.

Fauna: Dott. Giacomo Marzano

Geologia: Geol. Pietro Pepe

Irradiazione: Ing. Luigi Fanelli

Piano Economico Finanziario: Dott. Marco Marincola

Vegetazione e microclima: Dott. Leonardo Beccarisi

Cartella: VIA\_3/ Identificatore: SIAIND01 **Inquadramento intervento su CTR**


Descrizione: Tavola di inquadramento dell'intervento su CTR

Nome del file: SIAIND01.pdf Tipologia: Elaborato grafico Scala: 1:5.000 / 1:25.000

Autori elaborato: Arch. Sandra Vecchietti

Rev.	Data	Descrizione
00	01/02/22	Prima emissione
01		
02		


Spazio riservato agli Enti:

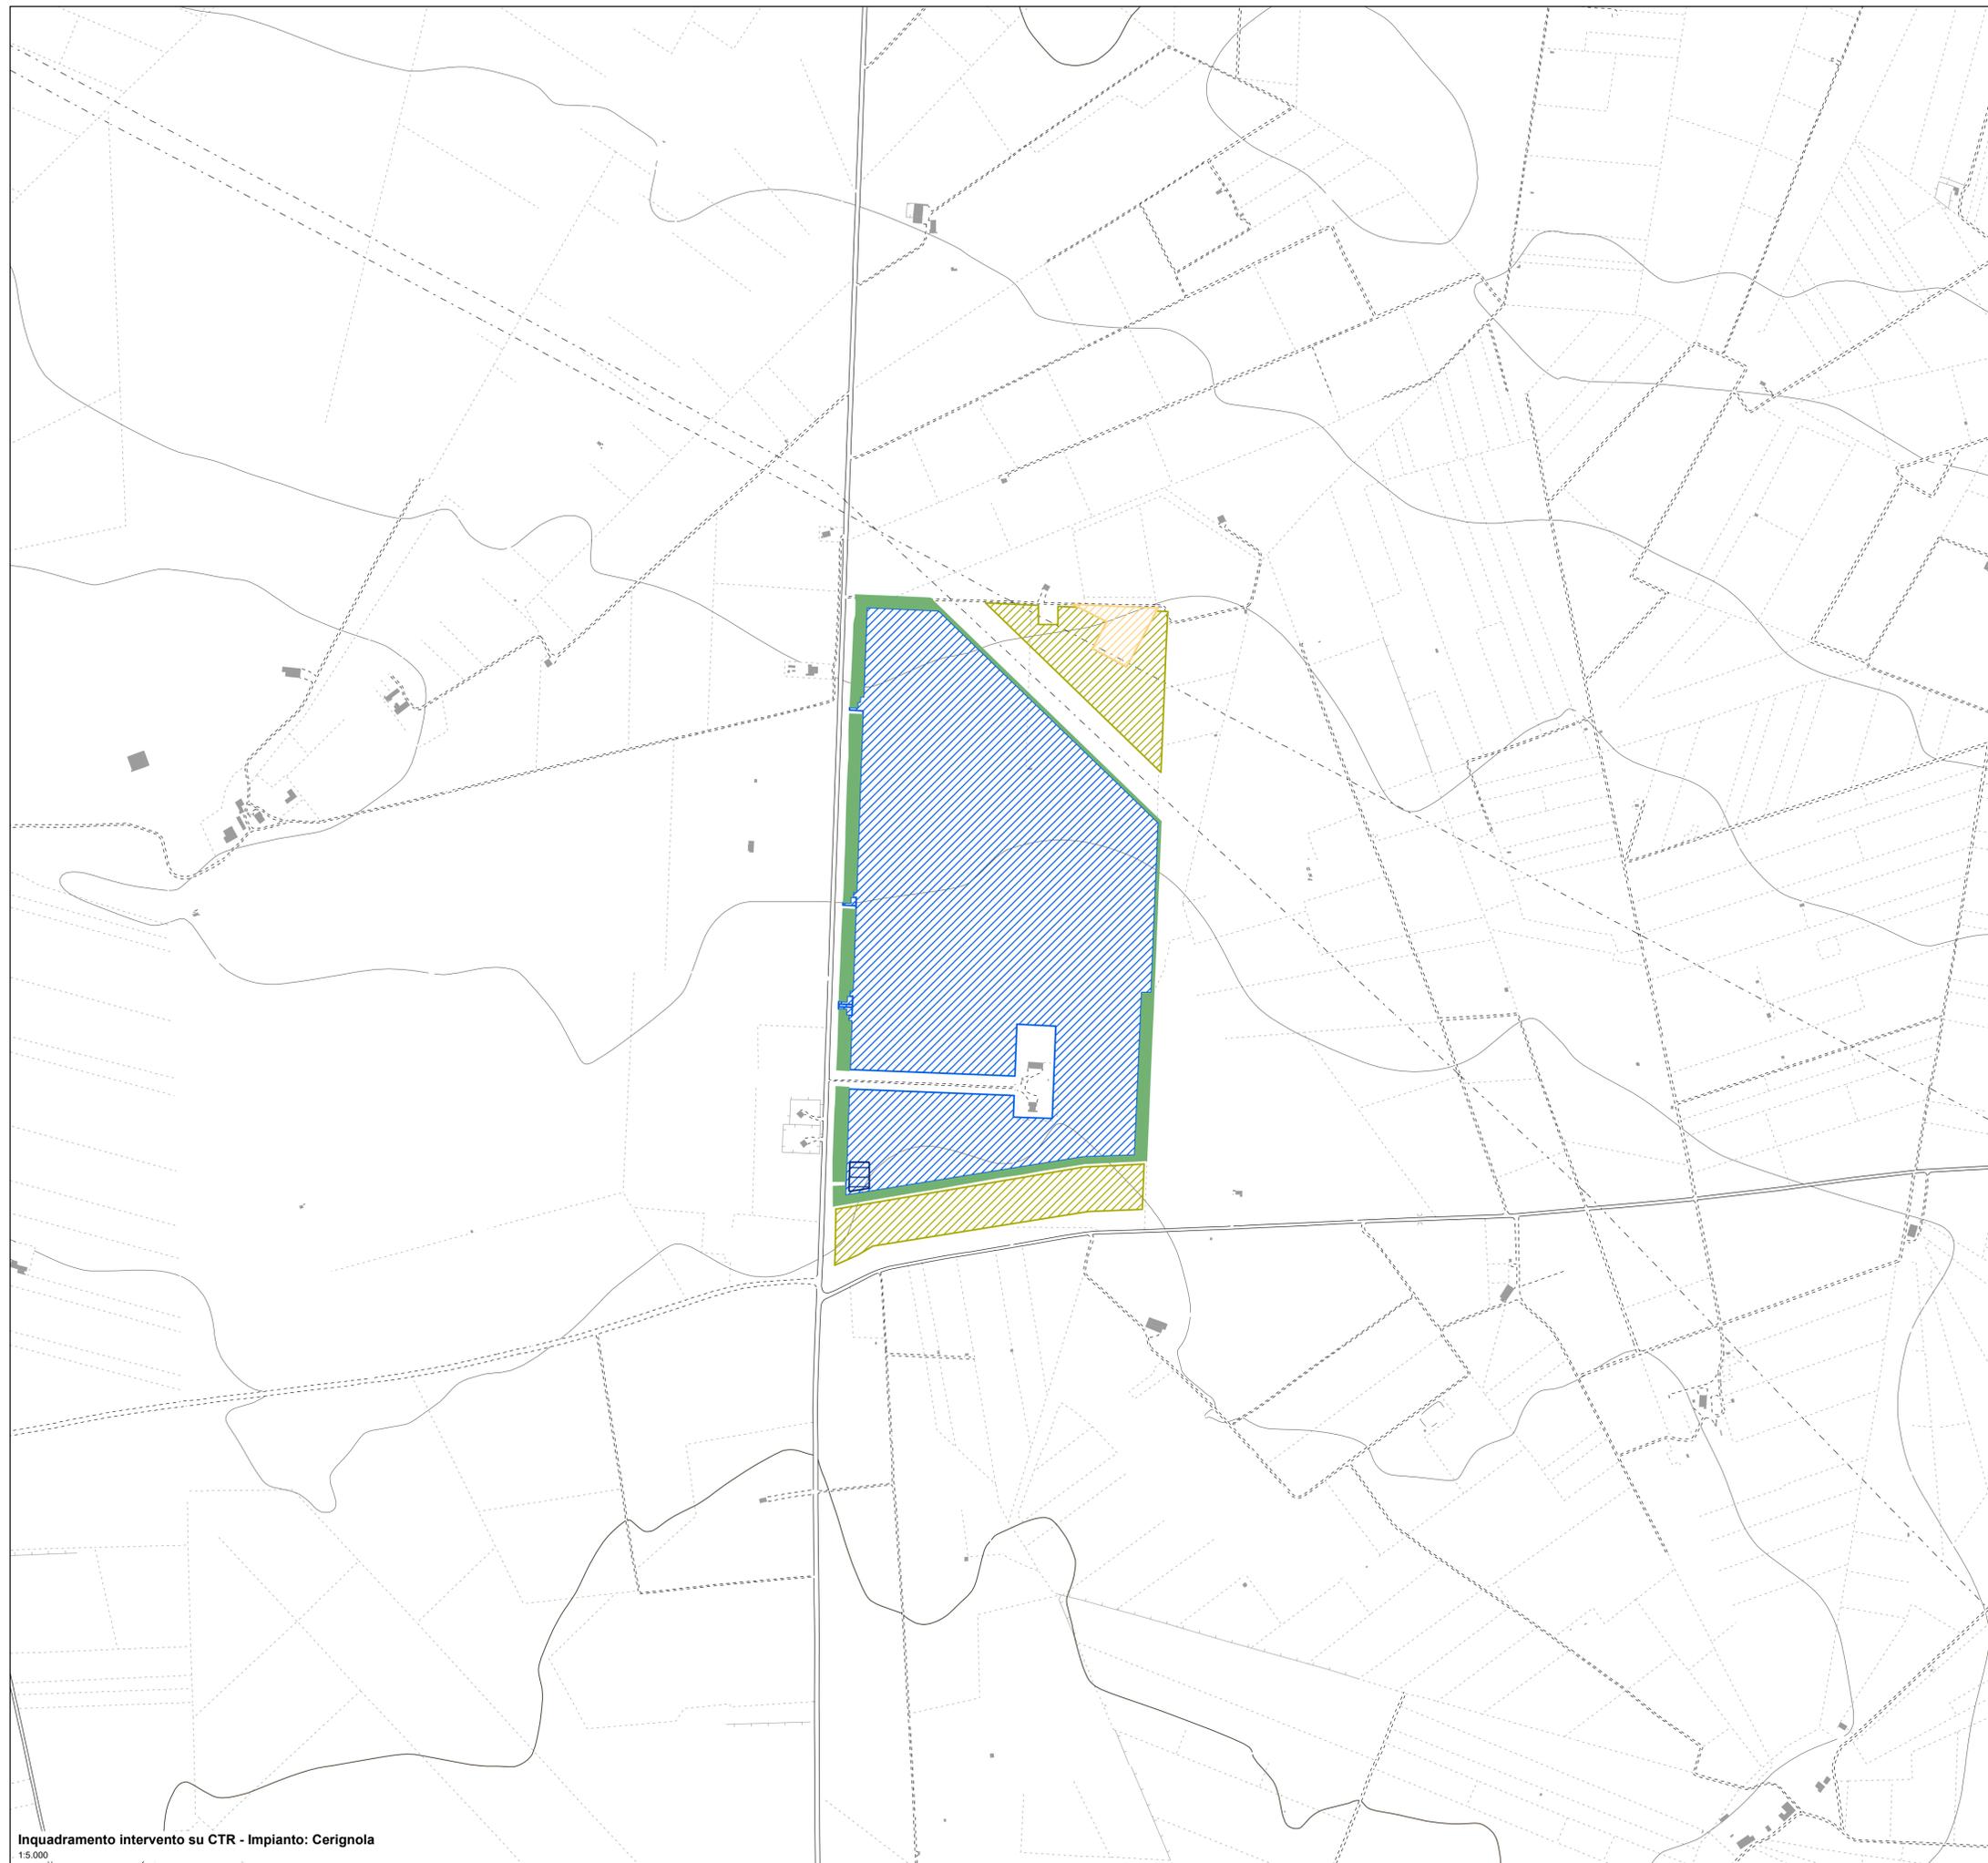

Inquadramento intervento su CTR - Impianto: Cerignola  
1:5.000

**Legenda**

-  SU
-  Recinzione
-  Area azienda agricola
-  Area coltivazione olivicola
-  Fasce di mitigazione
-  Limiti Comunali

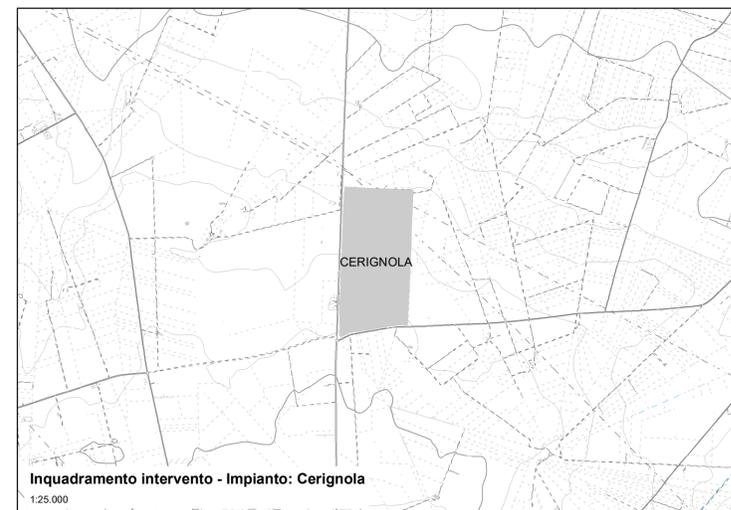

Inquadramento intervento - Impianto: Cerignola  
1:25.000