




PARTICOLARE 1 1:20
TIPICO LEGATURE SPILLE

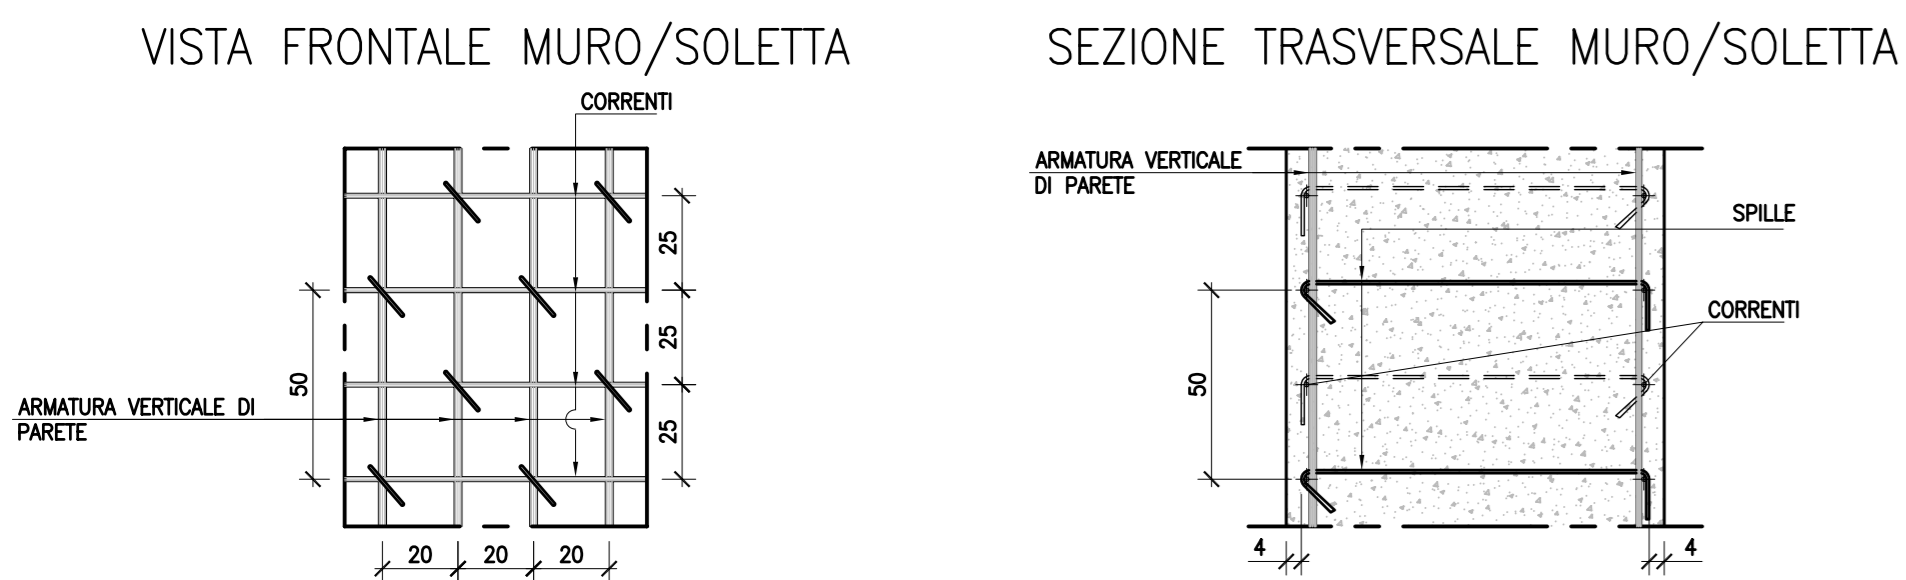


PARTICOLARE 2 1:10
TIPICO PIEGATURA SPILLE

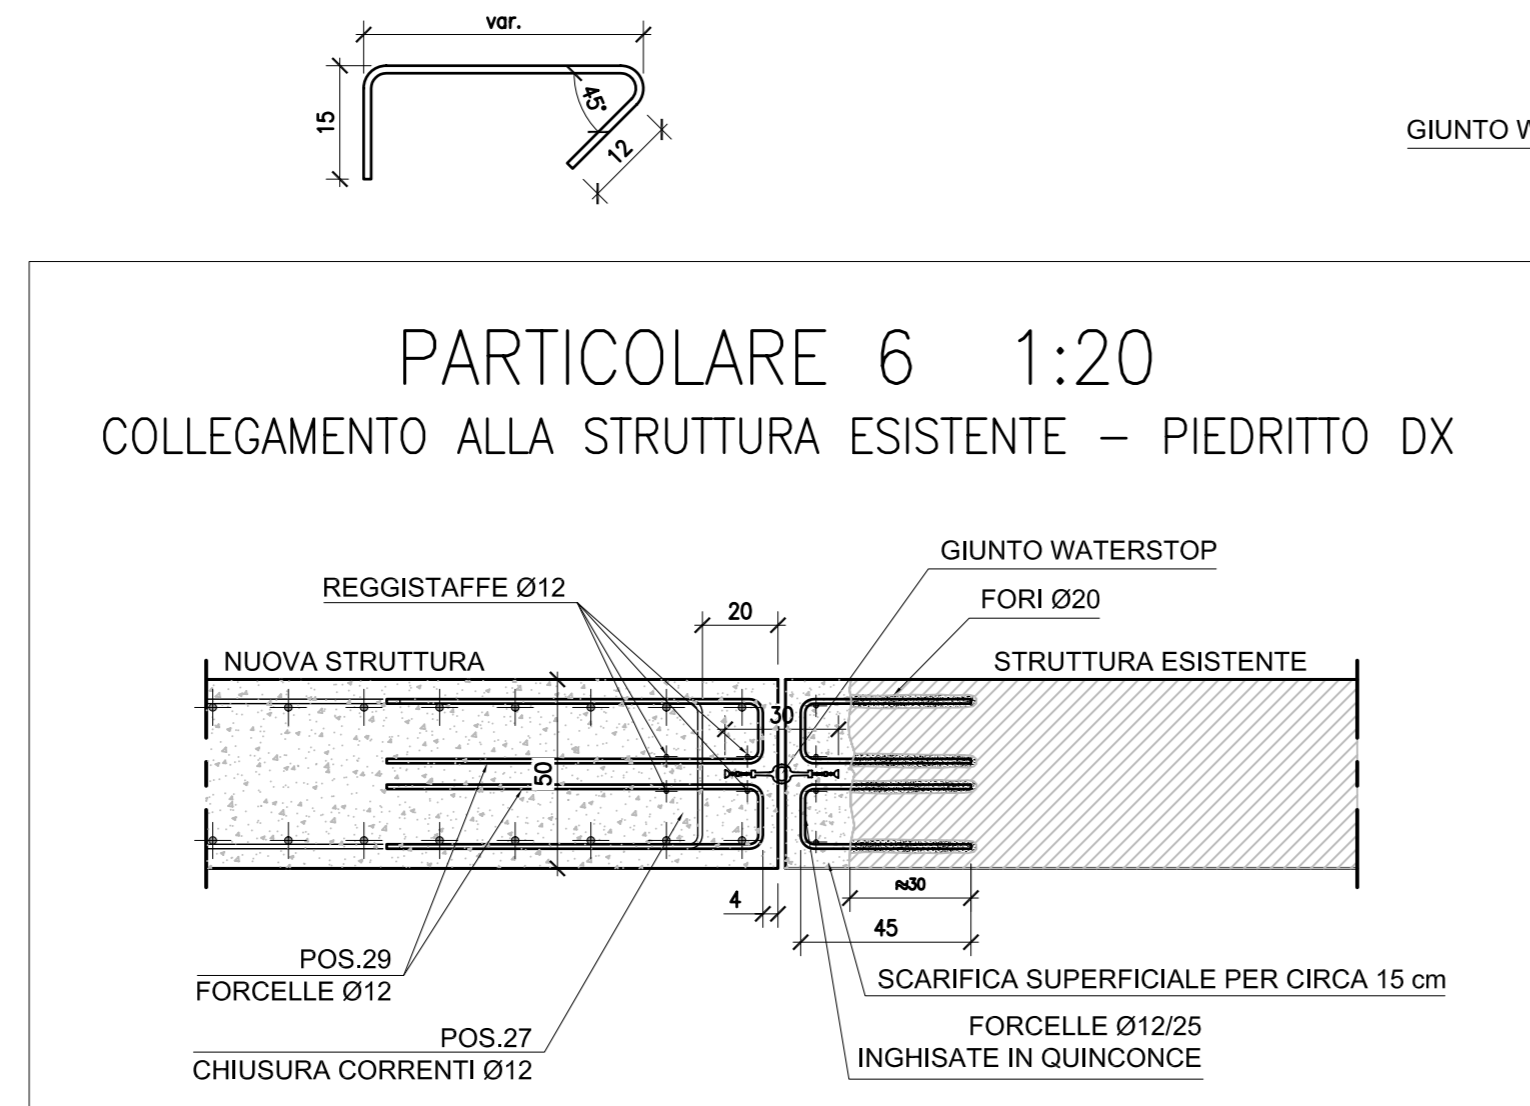



PARTICOLARE 3 1:20
ARMATURA GIUNTO FONDAZIONE

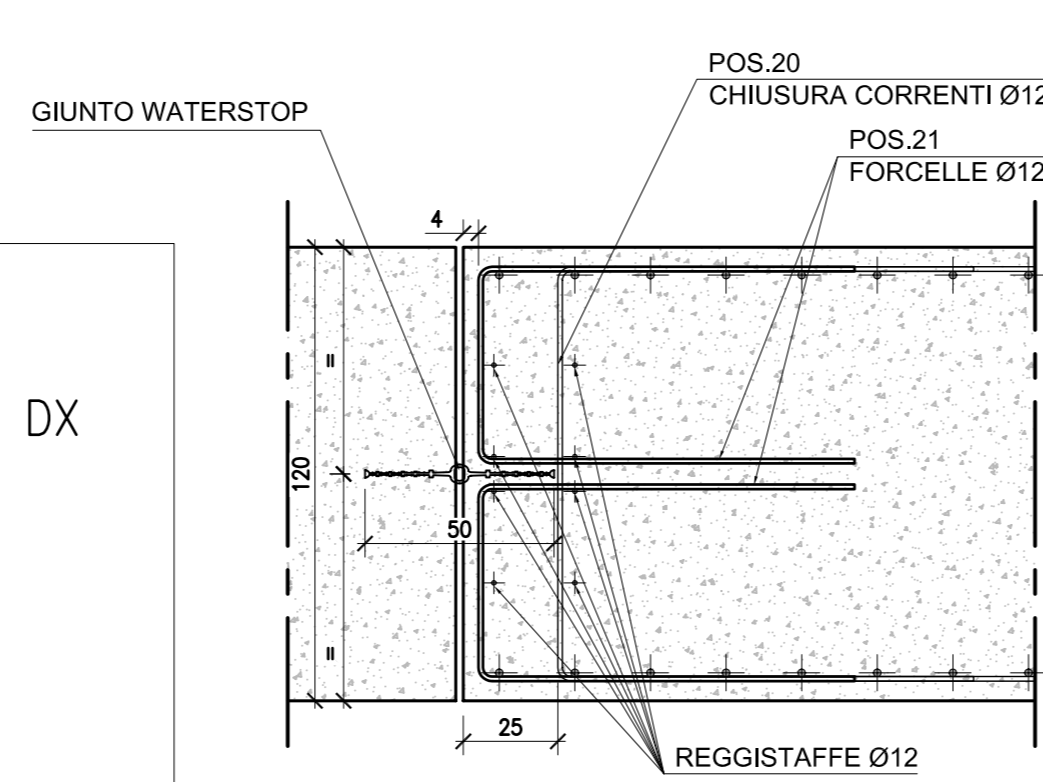


PARTICOLARE 4 1:20
ARMATURA GIUNTO PIEDRITTO SX

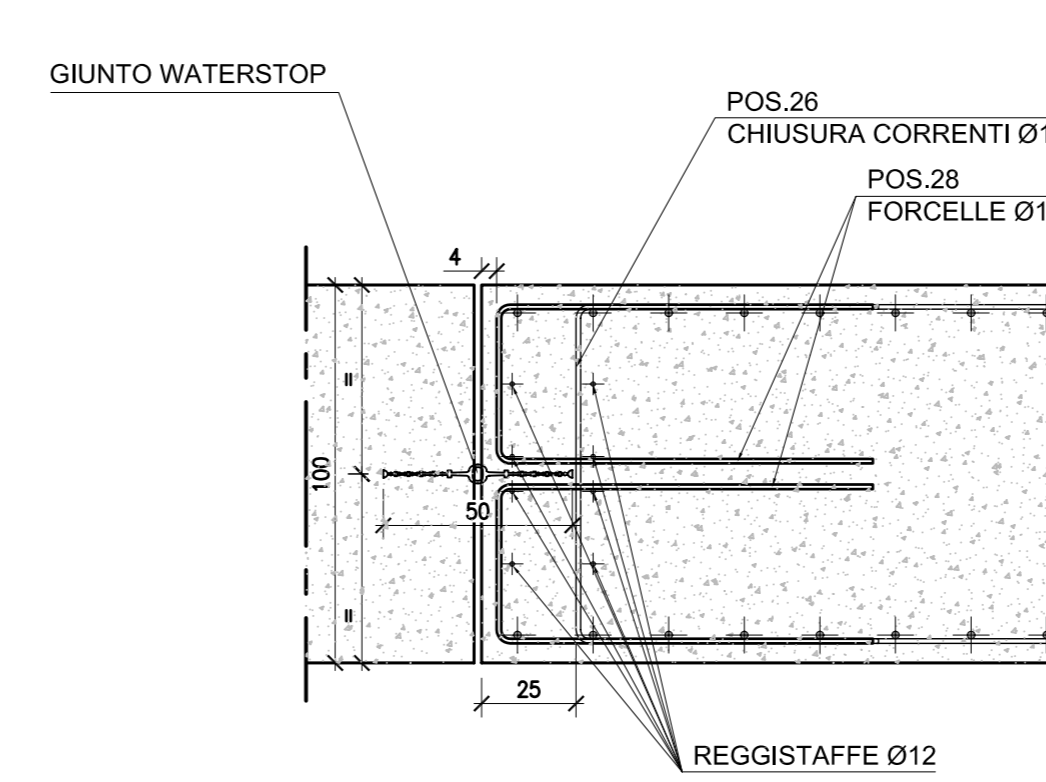


PARTICOLARE 5 1:20
ARMATURA GIUNTO PIEDRITTO DX

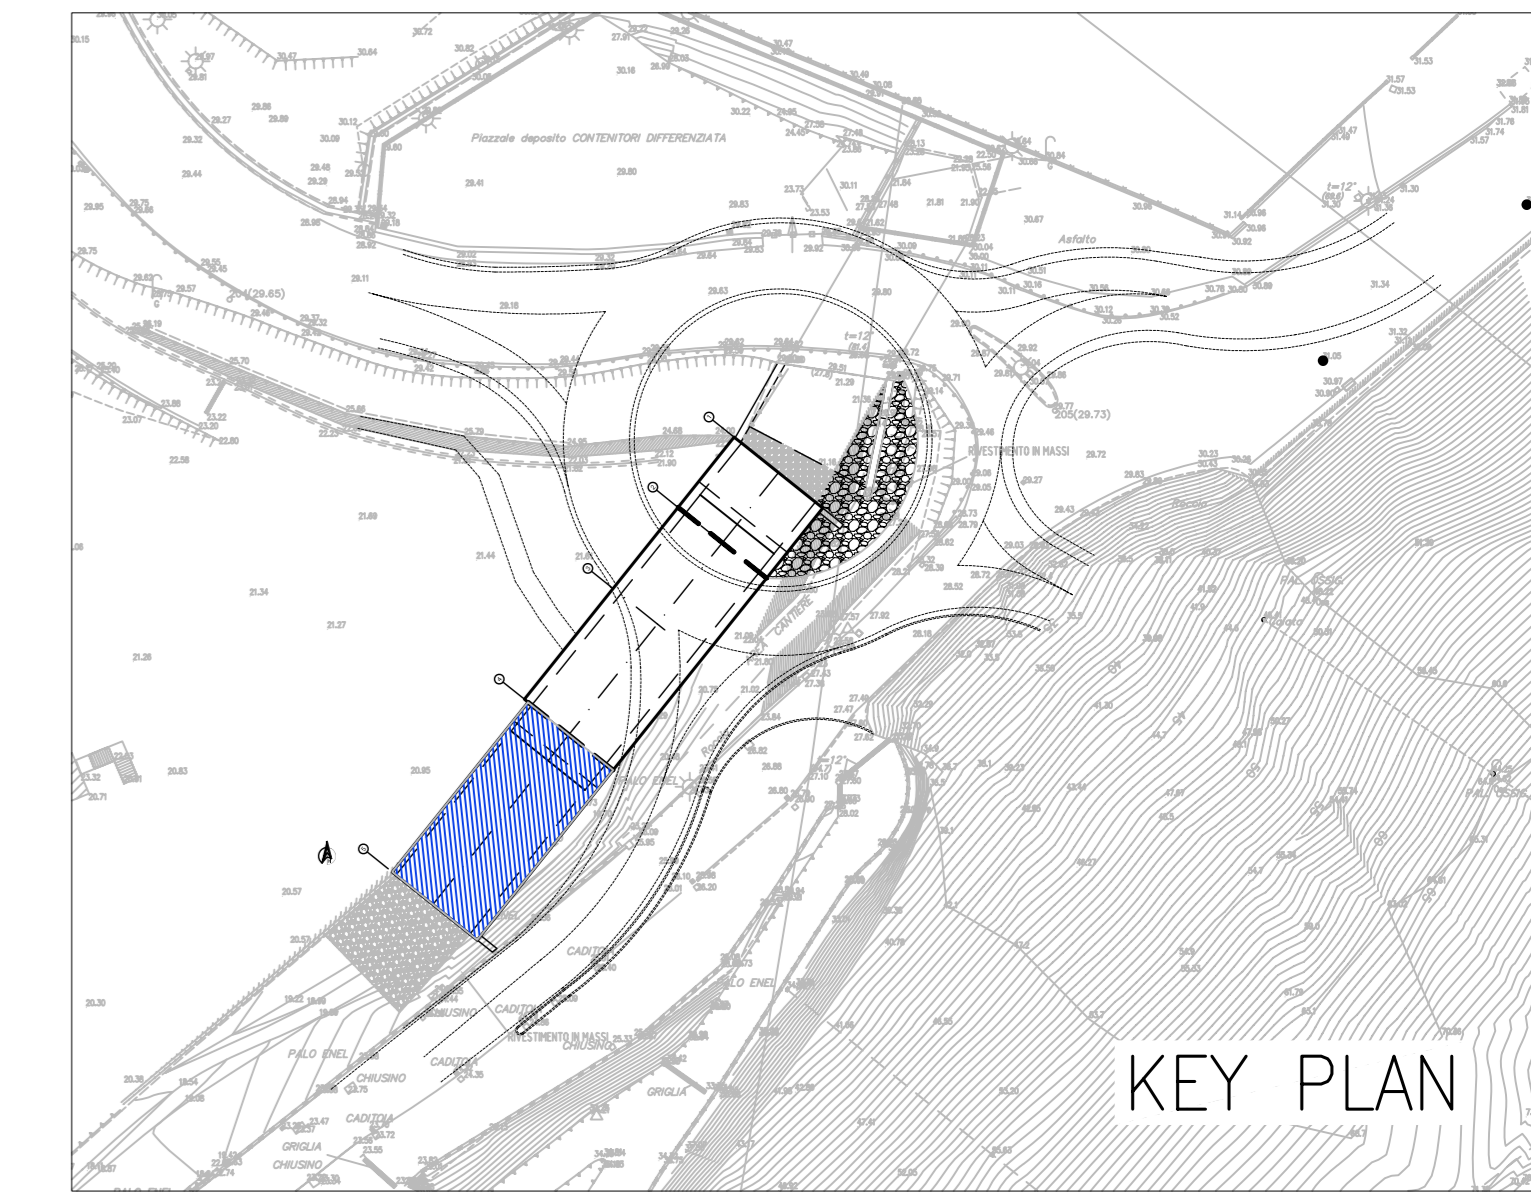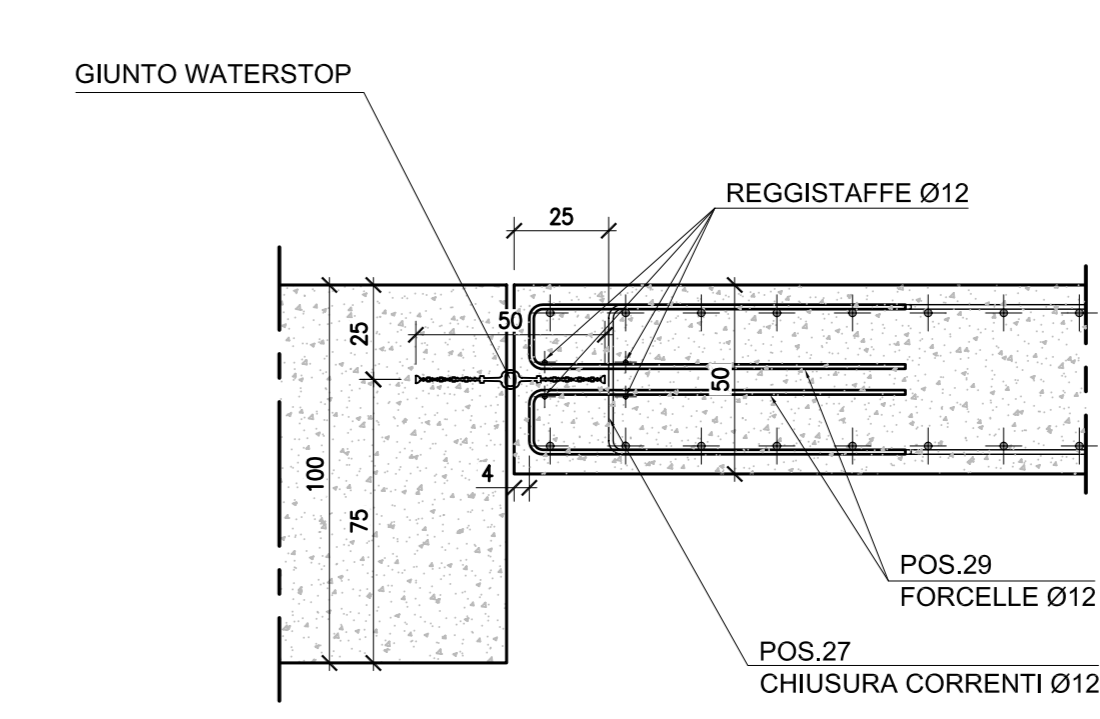


SEZIONE C-C
Scala 1:50

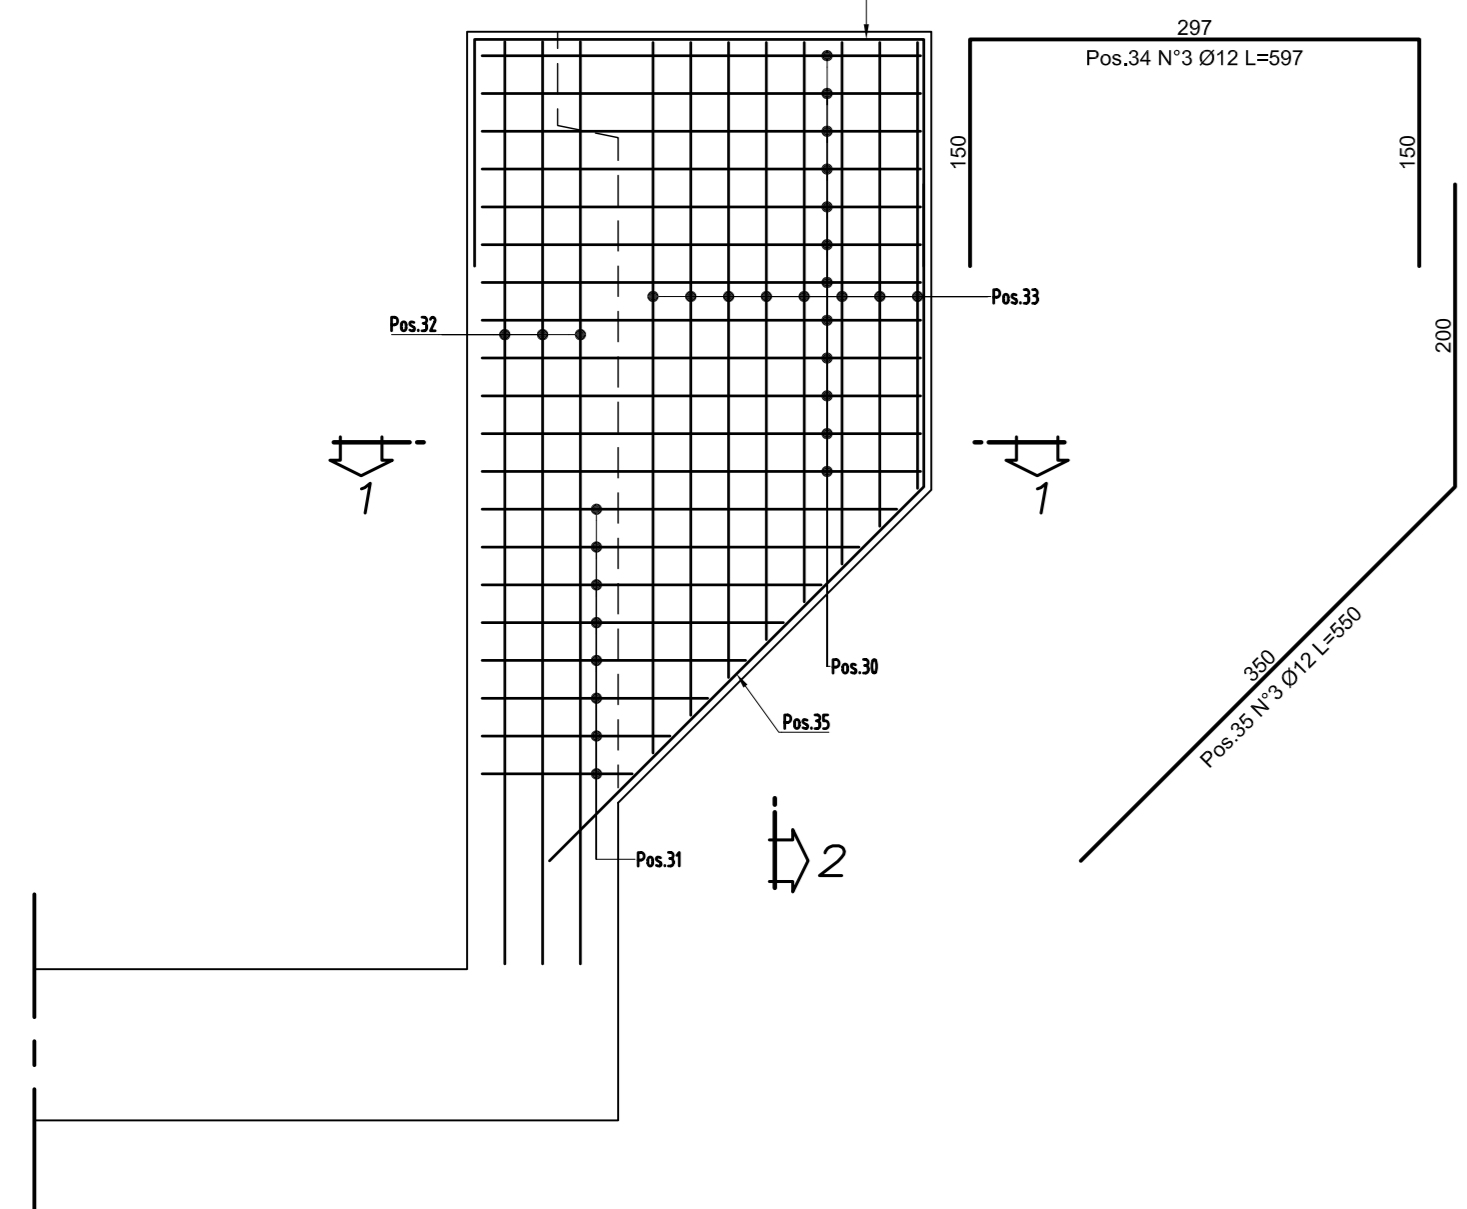


SEZIONE 2-2
Scala 1:50

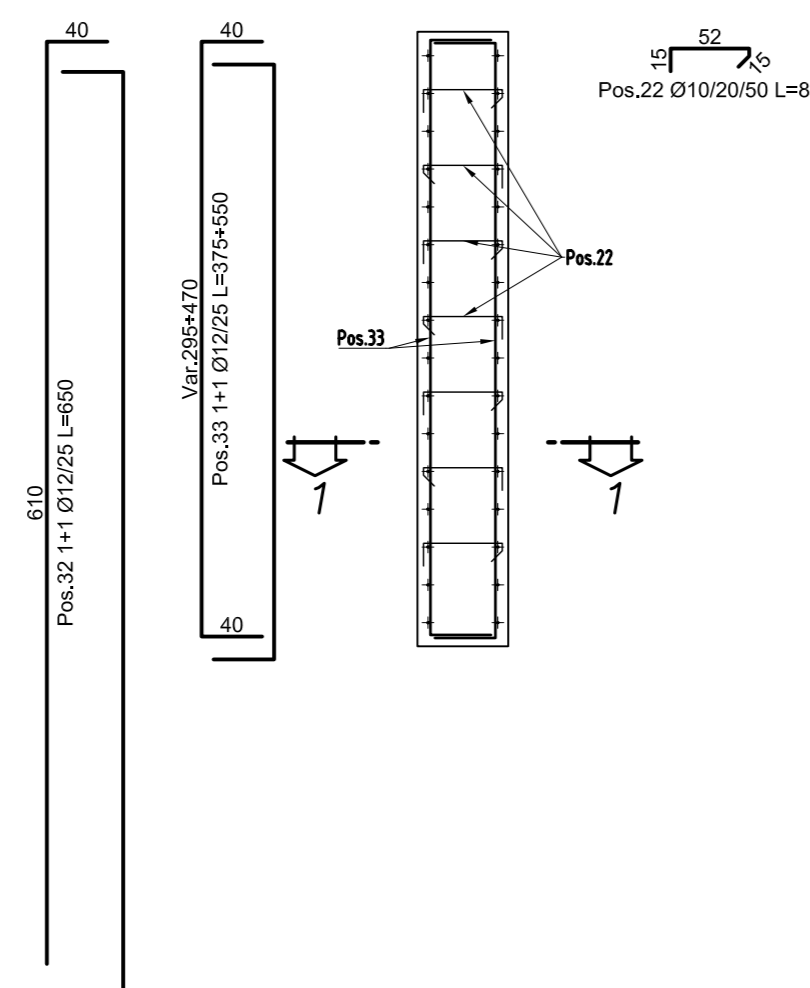


SEZIONE 1-1
Scala 1:50

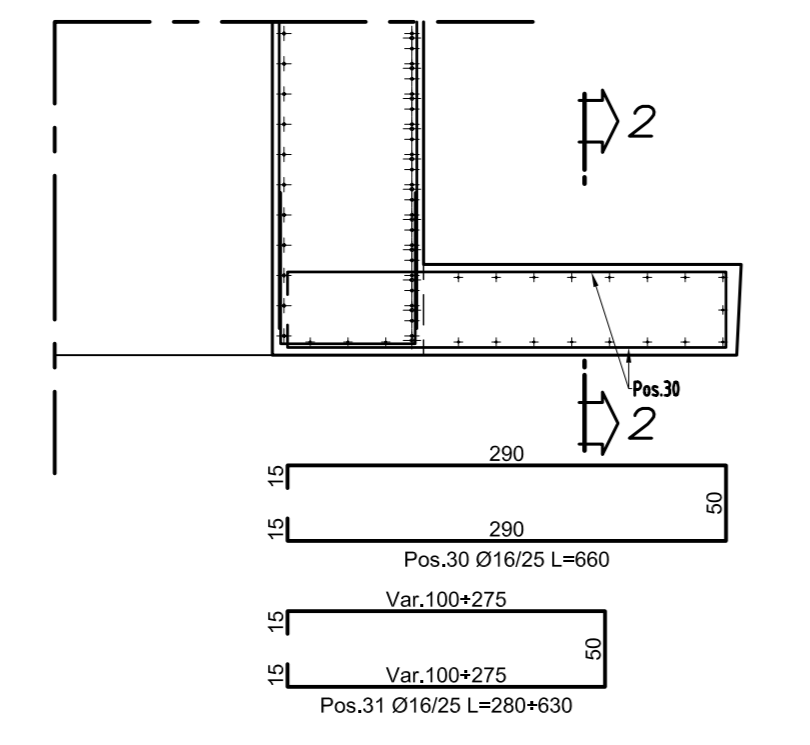


SEZIONE A-A
Scala 1:50

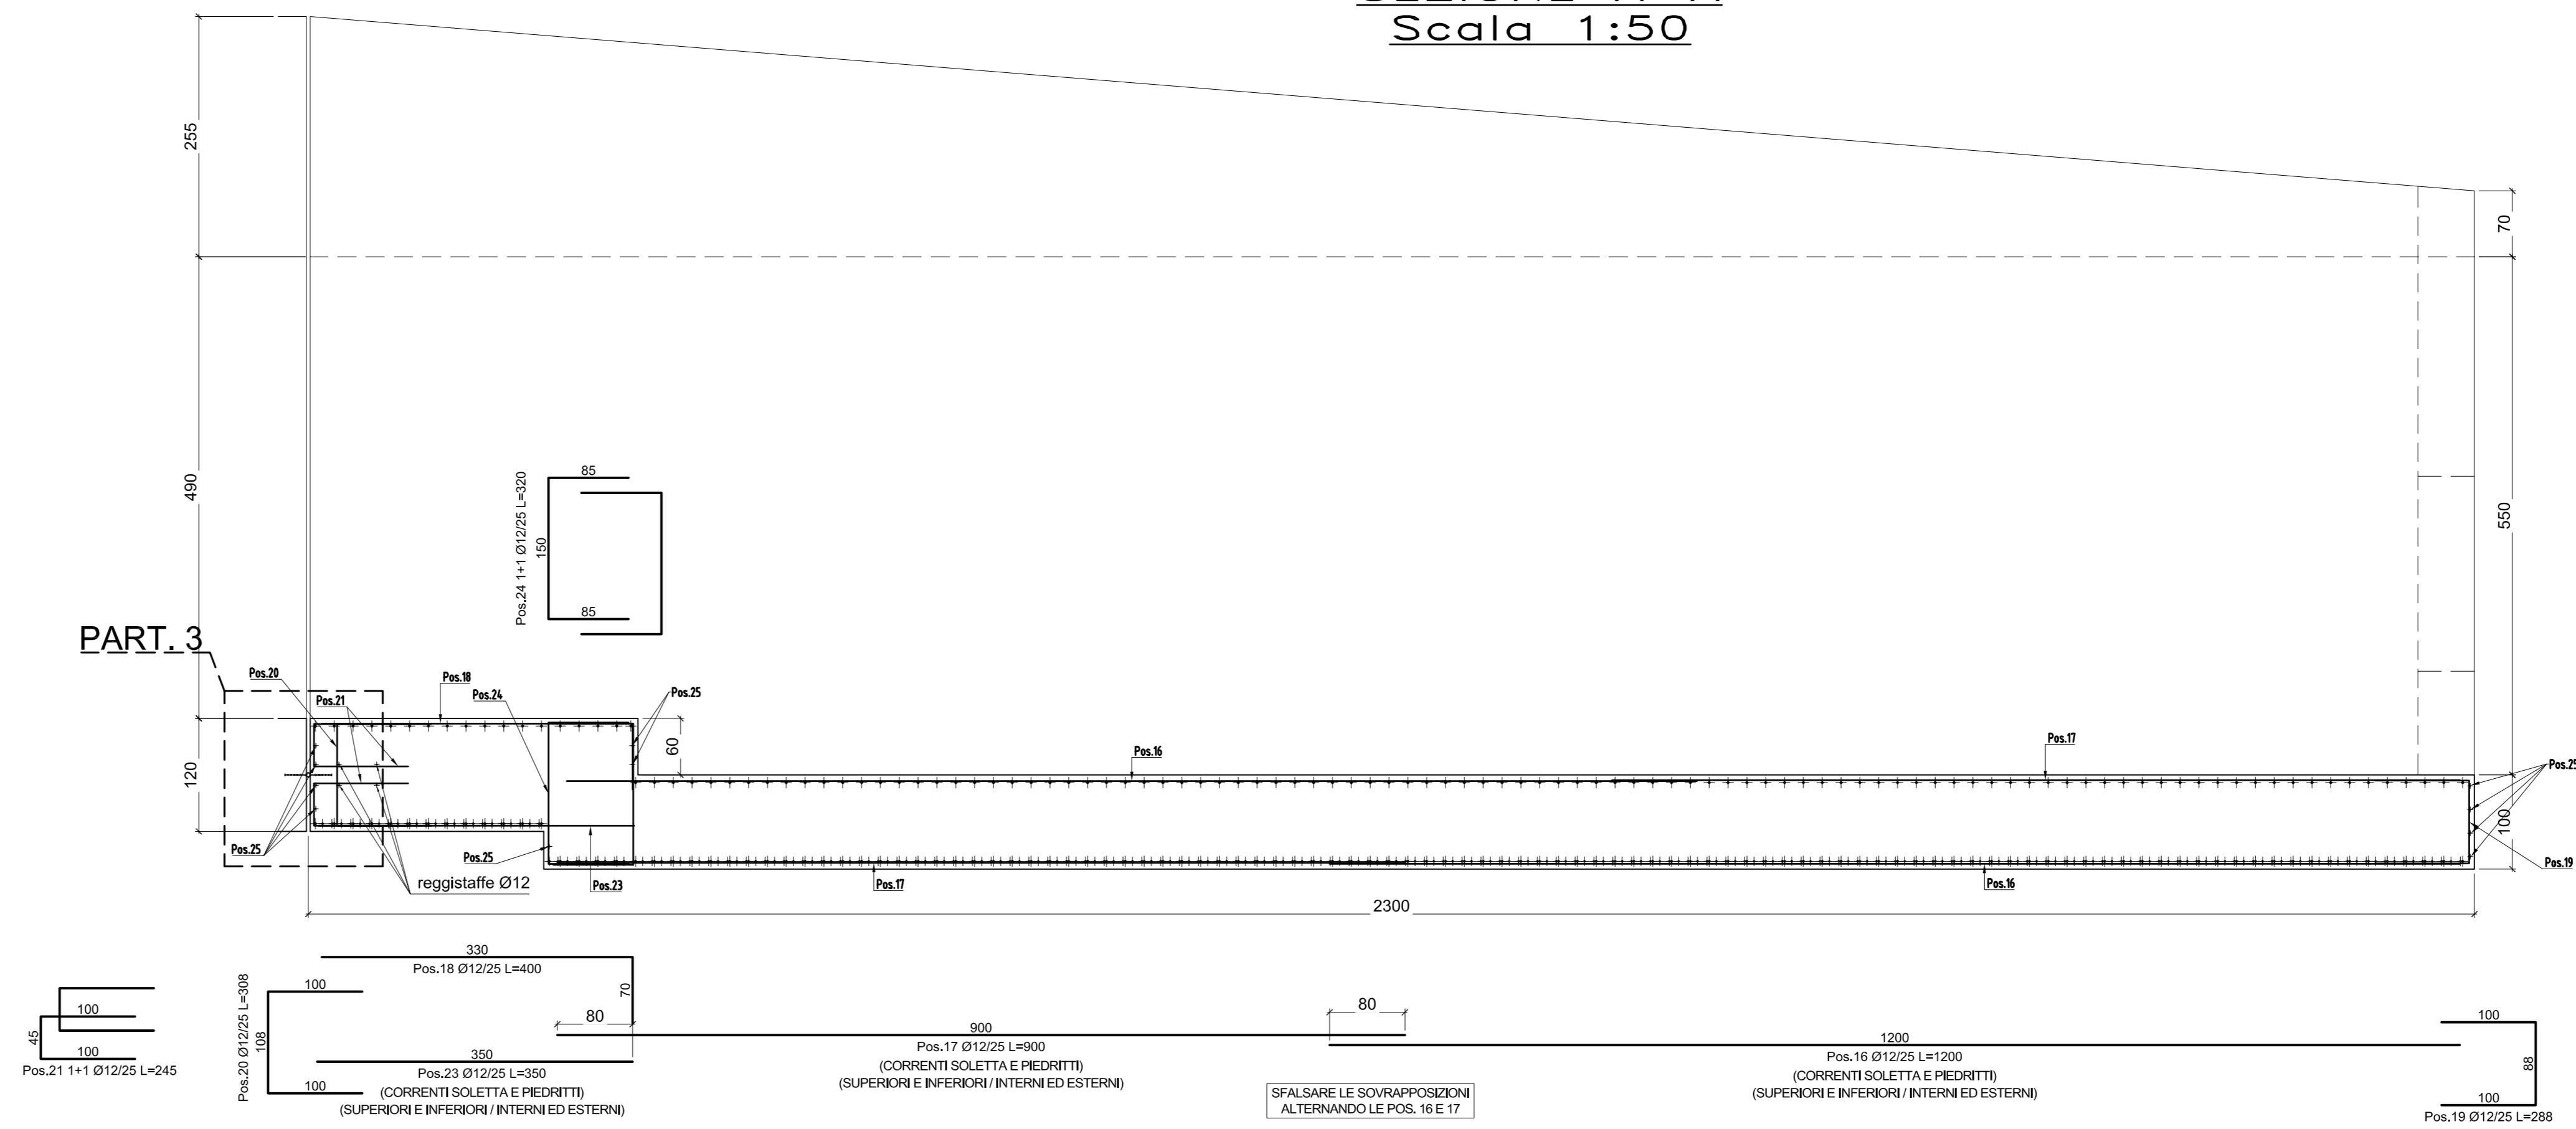

PIANTA
Scala 1:50

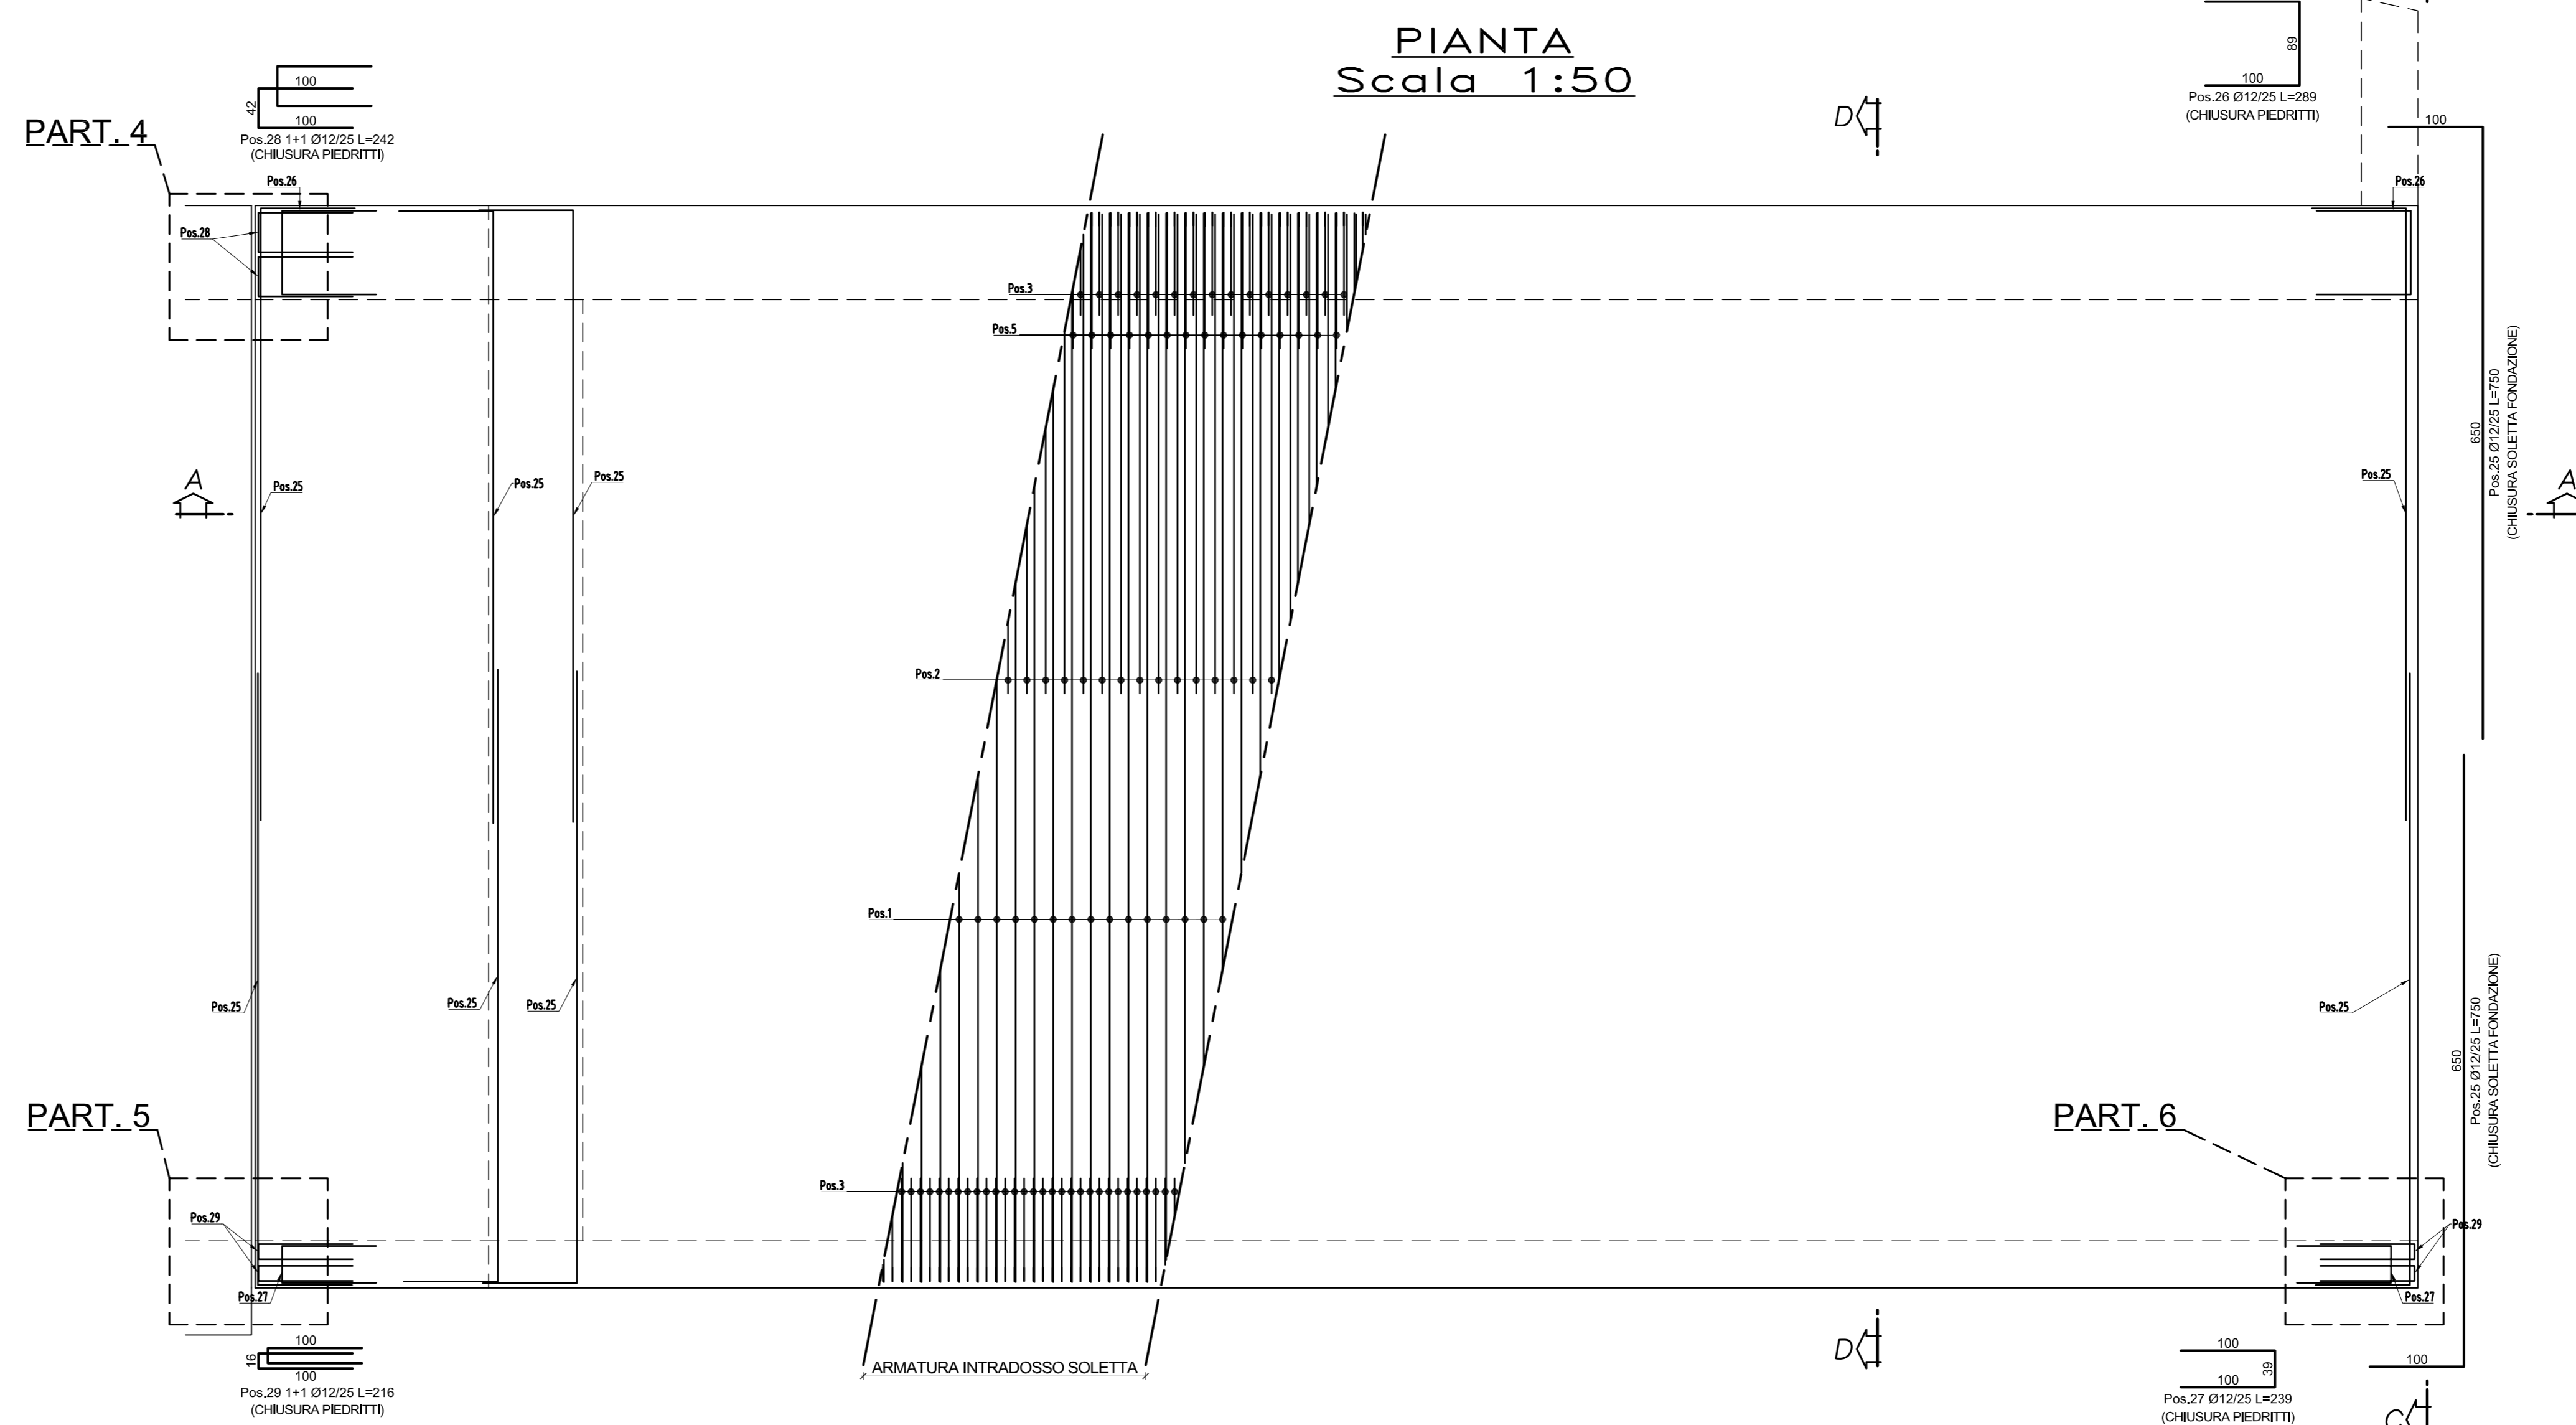

SEZIONE D-D
Scala 1:50

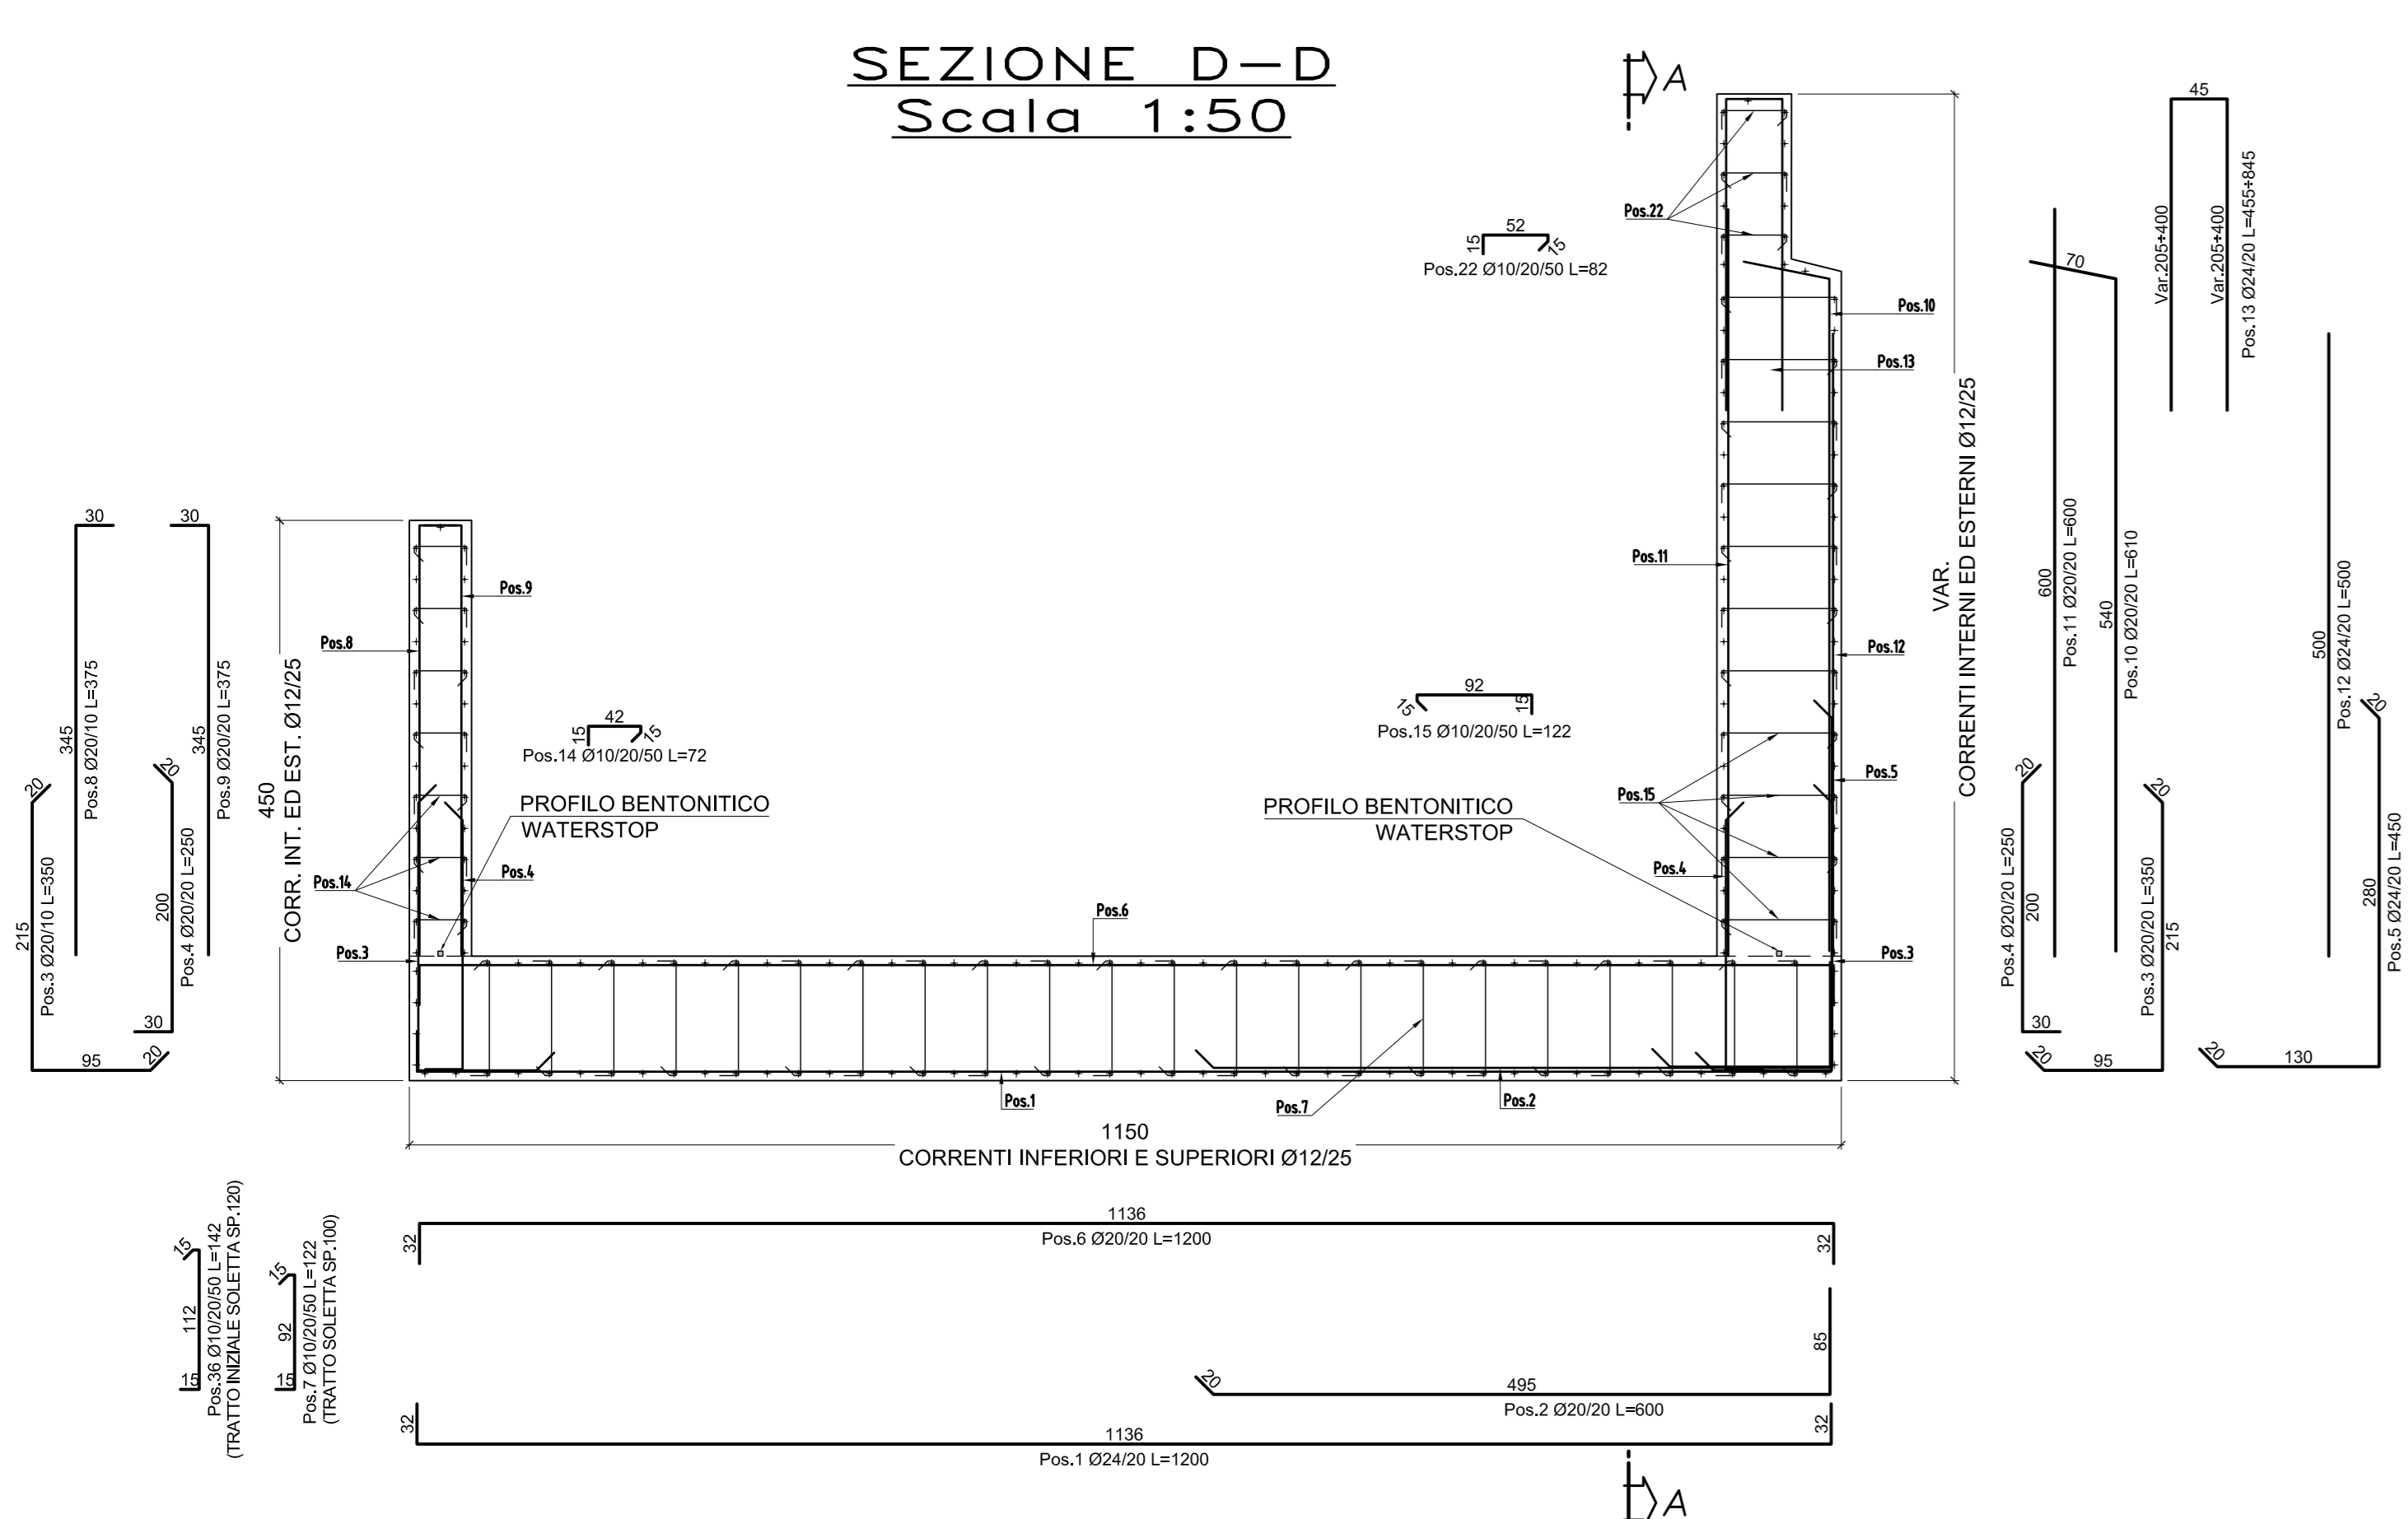


CARATTERISTICHE DEI MATERIALI

PER LE CARATTERISTICHE DEI MATERIALI SI RIMANDA ALLA TAVOLA SPECIFICA

COPRIFERRO MINIMO


(distanza tra superficie esterna dell'armatura, comprese staffe e collegamenti, e la superficie stessa del calcestruzzo)

- STRUTTURE FUORI TERRA 30-40 mm
- STRUTTURE INTERRATE 40 mm

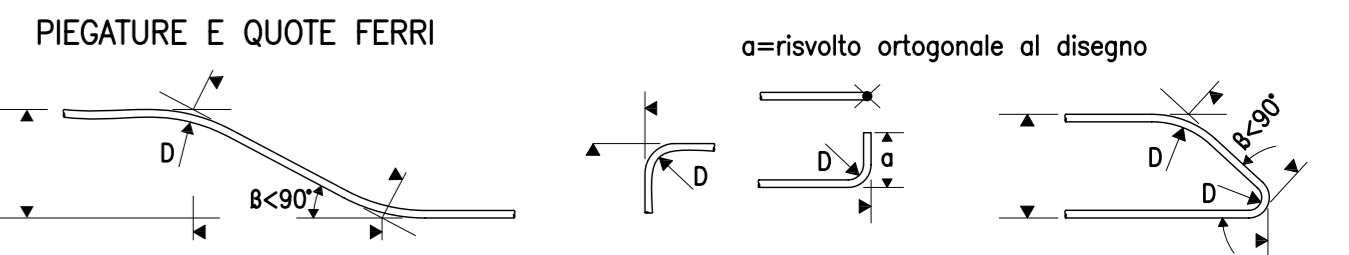

DIAMETRO MINIMO DEL MANDRINO PER PIEGATURE, UNCINI, CAPPI, SE NON DIVERSAMENTE INDICATO:
- D = 4φ; PER φ ≤ 16
- D = 7φ; PER φ > 16

COPRIFERRO
IL COPRIFERRO NOMINALE C_{nom} È RIFERITO AL FERRO PIÙ ESTERNO (SPILLE/STAFFE) ED È COMPRESIVO DELLE TOLLERANZE DI POSA (C_{nom}=C_{min}+hC)

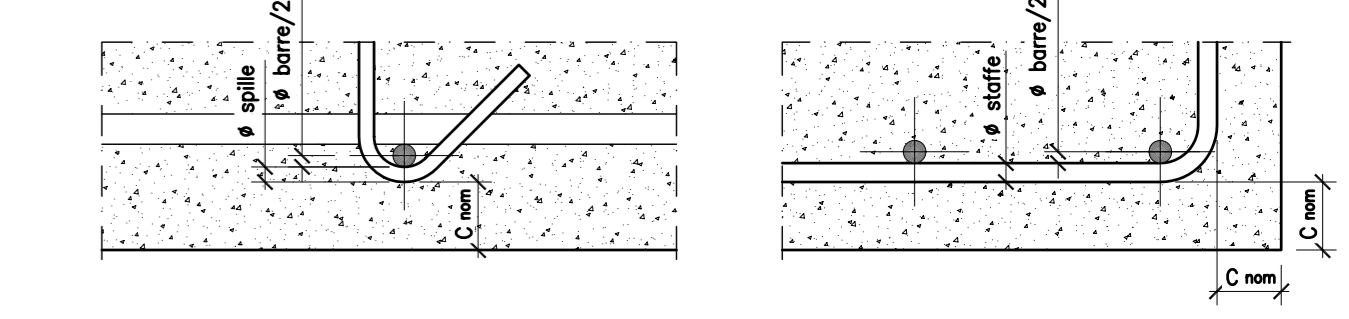

COMMITTENTE: **RFI** (GRUPPO FERROVIE DELLO STATO ITALIANO)

ALTA SORVEGLIANZA: **ITALFERR** (GRUPPO FERROVIE DELLO STATO ITALIANO)

GENERAL CONTRACTOR: **COCIV** (Consorzio Costruzioni Integrati Valico)

INFRASTRUTTURE FERROVIARIE STRATEGICHE DEFINITE DALLA LEGGE OBIETTIVO N.443/01

TRATTA A.V./A.C. TERZO VALICO DEI GIOVI
PROGETTO ESECUTIVO

NUOVA VIABILITA' TRATTA VIA CHIARAVAGNA - VIA BORZOLI
PARTE STRADALE
OPERE D'ARTE
P01 Ponte rotatorio Rio Ruscarno - Armatura - Tav. 1/3

COMMISSIONE	LOTTO	FASE	ENTE	TIPO DOC.	OPERADISCIPLINA	PROG.	REV.
IG51	01	E	CV	BZ	NV0205	002	B

Rev.	Descrizione emissione	Redatto	Data	Verificato	Data	Progettista	Data	IL PROGETTISTA
A00	Prima emissione	Vega Eng	25/06/2012	Ing. F. Cola	27/06/2012	E. Pagani	29/06/2012	Ing. E. GHSLANDI
B00	Seconda emissione (MODIFICAZIONI ALLO SCHEMATICO)	Vega Eng	03/10/2012	Ing. F. Cola	05/10/2012	E. Pagani	09/10/2012	

Nome Fir: 101101-6-CV-62-AR-04-002-881
CUP: F81H02000000008