

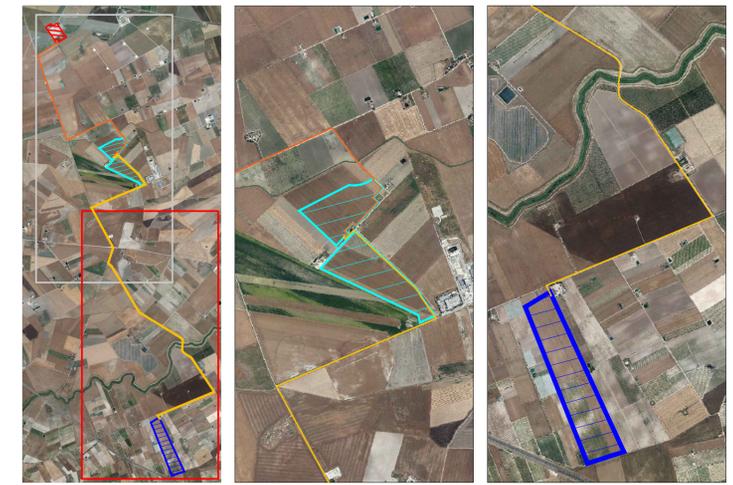


LEGENDA

- Recinzione Parco Agrivoltaico
- Fascia arborea
- Rilevato arginale
- Viabilità Interna al Parco Agrivoltaico
- Tracker da 26 moduli
- Tracker da 2x26 moduli
- Cabina di smistamento
- Power skid
- Cabina di trasformazione 30/36 kV
- Magazzino
- Cavidotto esterno in MT 30 kV
- Cavidotto esterno in AT 36 kV
- Stazione Elettrica Terna di Manfredonia

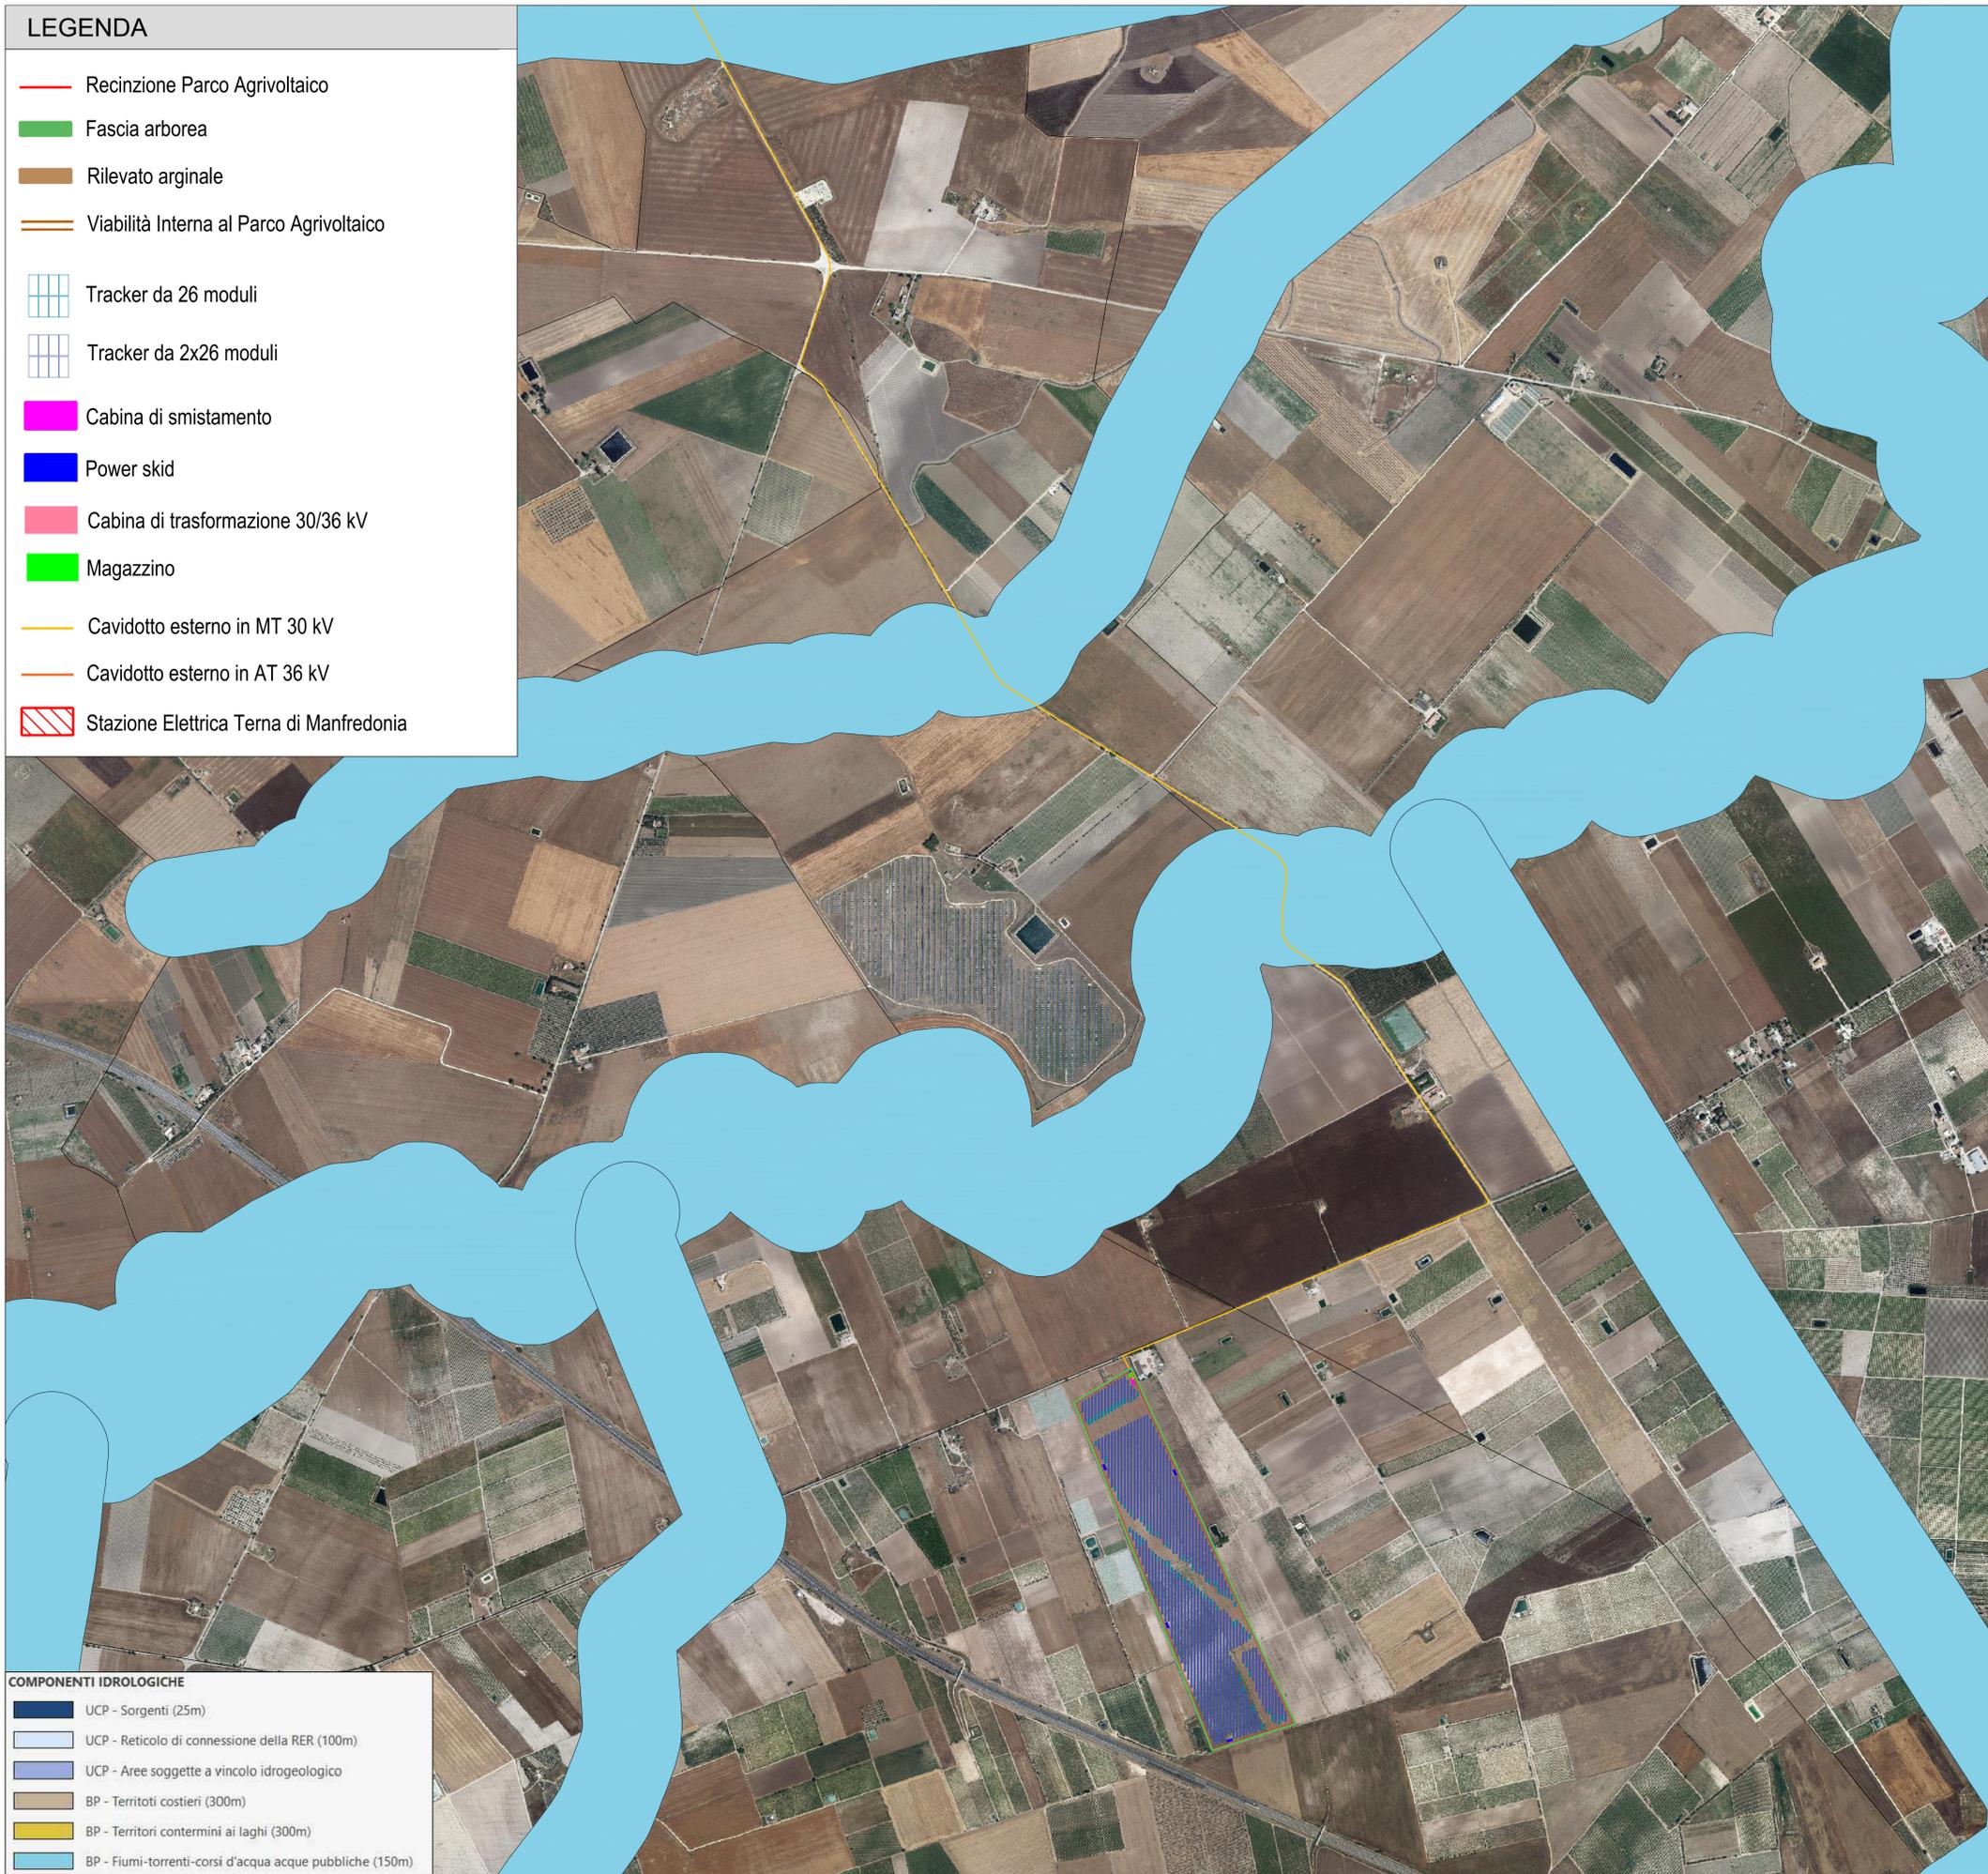

Campo	Tracker da 26	Tracker da 52	Tot.Pannelli	Potenza Mw	Inverter
1	69	689	37.622	21,63265	5
2	67	575	31.642	18,19415	4
	136	1264	69.264	39,8268	9

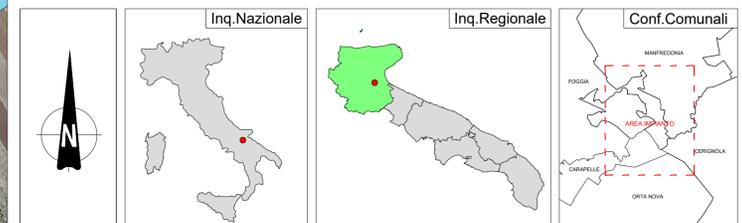

REGIONE PUGLIA 	PROVINCIA DI FOGGIA 	COMUNI DI MANFREDONIA ED ORTA NOVA 												
Denominazione Impianto: LA PESCIA														
Ubicazione: Comuni di Manfredonia (FG) ed Orta Nova (FG) Località "La Pescaia" e "Santa Felicità"														
PROGETTO DEFINITIVO														
per la realizzazione di un impianto agrivoltaico da ubicare in agro dei comuni di Manfredonia (FG) ed Orta Nova (FG) in località "La Pescaia" e "Santa Felicità", potenza nominale pari a 39,8268 MW in DC e potenza in immissione pari a 37,8 MW in AC, e delle relative opere di connessione alla RTN ricadenti nei comuni di Manfredonia (FG), Orta Nova (FG), Carapelle (FG), Cerignola (FG) e Foggia (FG).														
PROPONENTE  SORGENIA RENEWABLES S.R.L. Milano (MI) Via Algardi Alessandro 4 - CAP 20148 Partita IVA: 10300050969 Indirizzo PEC: sorgenia.renewables@legaimail.it		Tav n° 3AP 2.2												
ELABORATO PPTR Componenti Idrologiche		Scala 1:10000												
<table border="1" style="width: 100%; border-collapse: collapse;"> <thead> <tr> <th>Numero</th> <th>Data</th> <th>Motivo</th> </tr> </thead> <tbody> <tr> <td>Rev 0</td> <td>Ottobre 2022</td> <td>Intenza VIA art.23 D.Lgs 152/06</td> </tr> </tbody> </table>		Numero	Data	Motivo	Rev 0	Ottobre 2022	Intenza VIA art.23 D.Lgs 152/06	<table border="1" style="width: 100%; border-collapse: collapse;"> <thead> <tr> <th>Eseguito</th> <th>Verificato</th> <th>Approvato</th> </tr> </thead> <tbody> <tr> <td></td> <td></td> <td></td> </tr> </tbody> </table>	Eseguito	Verificato	Approvato			
Numero	Data	Motivo												
Rev 0	Ottobre 2022	Intenza VIA art.23 D.Lgs 152/06												
Eseguito	Verificato	Approvato												
PROGETTAZIONE GRM GROUP S.R.L. Via Caduti di Nassirya n. 179 70022 Altamura (BA) P. IVA 07816120724 PEC: grmgroup@pec.it Tel.: 0804169317		Spazio Riservato agli Enti  												
IL TECNICO Dott. Ing. ANTONIO ALFREDO AVALLONE Contrada Lama n.18 - 75012 Barnola (MT) Ordine degli Ingegneri di Modena n. 924 PEC: antonioavallone@pec.it Cell. 339 796 8183														

- COMPONENTI IDROLOGICHE**
- UCP - Sorgenti (25m)
 - UCP - Reticolo di connessione della RER (100m)
 - UCP - Aree soggette a vincolo idrogeologico
 - BP - Territori costieri (300m)
 - BP - Territori contermini ai laghi (300m)
 - BP - Fiumi-torrenti-corsi d'acqua acque pubbliche (150m)