



LEGENDA


- Recinzione Parco Agrivoltaico
- Fascia arborea
- Rilevato arginale
- Viabilità Interna al Parco Agrivoltaico
- Tracker da 26 moduli
- Tracker da 2x26 moduli
- Cabina di smistamento
- Power skid
- Cabina di trasformazione 30/36 kV
- Magazzino
- Cavidotto esterno in MT 30 kV
- Cavidotto esterno in AT 36 kV
- Stazione Elettrica Terna di Manfredonia

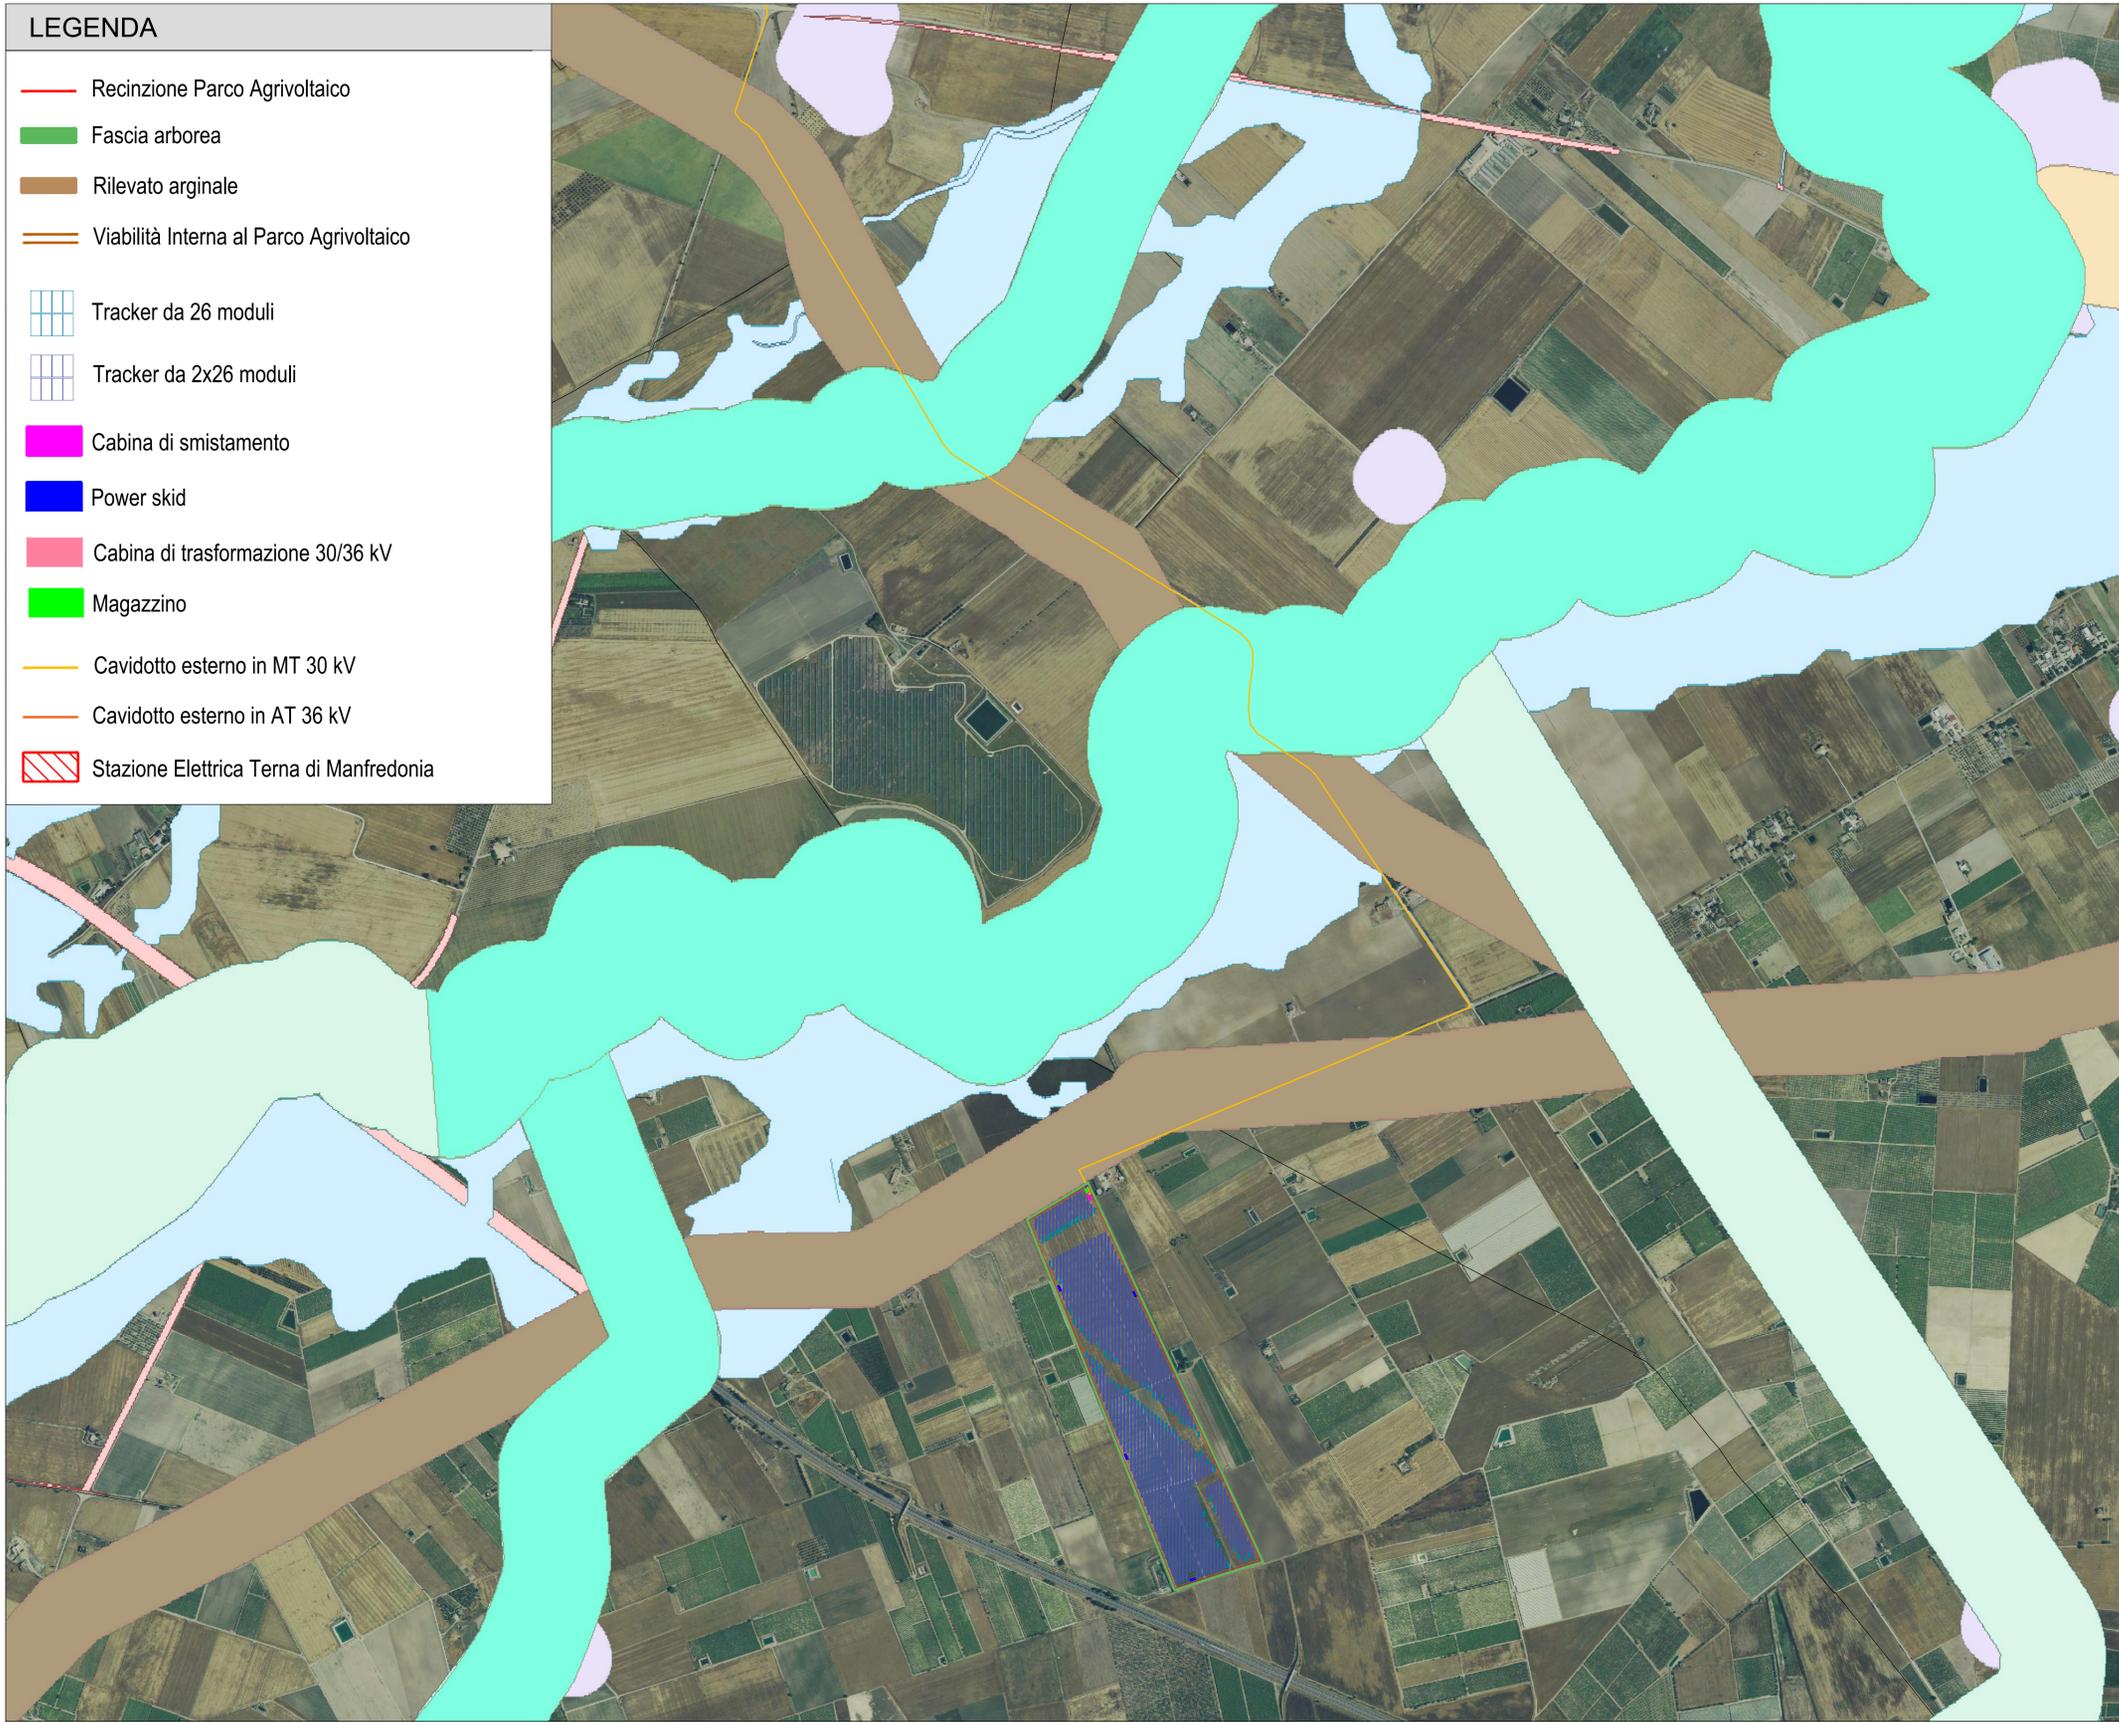

- Confini Comunali
- S.I.C.
- corso d'acqua episodico
- MONTE SANT'ANGELO
- Tratturi con buffer di 100 m.
- Riserva Statale
- S.I.C. Posidonio
- Aree tampone
- Immobili e aree dichiarate di notevole interesse pubblico (art. 136 D.Lgs.42/04)
- MP
- Parco Nazionale
- Z.P.S.
- Nuclei naturali isolati
- Beni Culturali con 100 m. (parte II D.Lgs.42/04)
- AP
- Parco Naturale Regionale
- <all other values>
- Area Pedemurgiana - Fossa Bradanica
- Territori costieri fino a 300 m.
- Riserva Naturale Regionale Orientata
- Area frapposta tra SIC-ZPS-IBA nei territori di Laterza e Castellana
- Territori contermini ai laghi fino a 300 m.
- Area Naturale Marina Protetta
- Area ricadente nell'agro di Chieti
- Fiumi Torrenti e corsi d'acqua fino a 150 m.
- Riserva Naturale Marina
- ALBEROBELLO
- Boschi con buffer di 100 m.
- Zone Ramsar
- fluviali-residuali
- ANDRIA
- Zone archeologiche con buffer di 100 m.

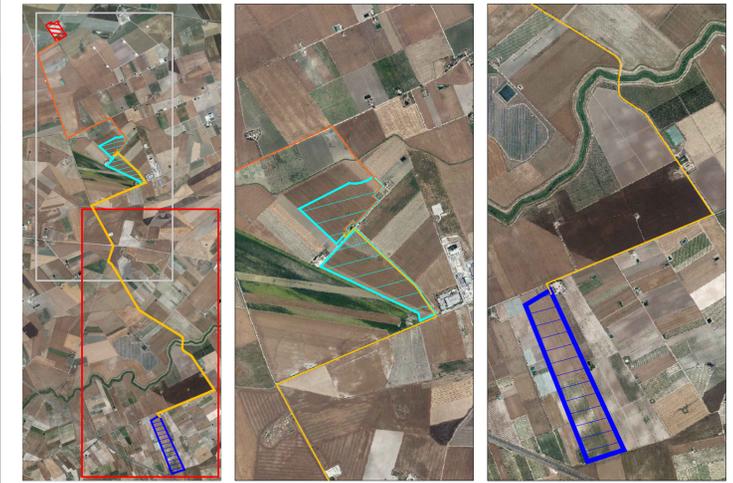

Campo	Tracker da 26	Tracker da 52	Tot.Pannelli	Potenza Mw	Inverter
1	69	689	37.622	21,63265	5
2	67	575	31.642	18,19415	4
	136	1264	69.264	39,8268	9

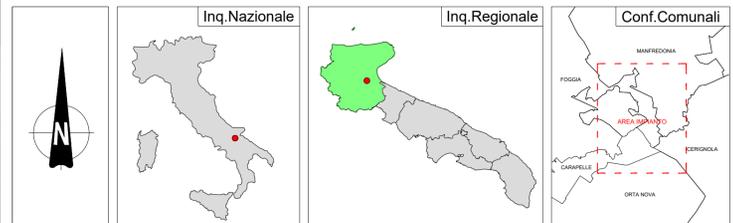

REGIONE PUGLIA

PROVINCIA DI FOGGIA

COMUNI DI MANFREDONIA ED ORTA NOVA

Denominazione Impianto: **LA PESCIA**

Ubicazione: **Comuni di Manfredonia (FG) ed Orta Nova (FG) Località "La Pescia" e "Santa Felicità"**

PROGETTO DEFINITIVO

per la realizzazione di un impianto agrivoltaico da ubicare in agro dei comuni di Manfredonia (FG) ed Orta Nova (FG) in località "La Pescia" e "Santa Felicità", potenza nominale pari a 39,8268 MW in DC e potenza in immissione pari a 37,8 MW in AC, e delle relative opere di connessione alla RTN ricadenti nei comuni di Manfredonia (FG), Orta Nova (FG), Carappelle (FG), Cerignola (FG) e Foggia (FG).

PROPRONTE: **SORGENTIA RENEWABLES S.R.L.**
 Milano (MI) Via Algardi Alessandro 4 - CAP 20148
 Partita IVA: 10300050969
 Indirizzo PEC: sorgentia.renewables@legalmail.it

ELABORATO: **Area non idonee** Tav n° **8AP 2.4**

Scala: **1:10000**

Numero	Data	Motivo	Eseguito	Verificato	Approvato
Rev 0	Ottobre 2022	Intenza IVA art.23 D.Lgs.152/06			

PROGETTAZIONE: **GRM GROUP S.R.L.**
 Via Caduti di Nasariya n. 179
 70022 Altamura (BA)
 P. IVA 07816120724
 PEC: grmgrogrup@pec.it
 Tel.: 0804168931

IL TECNICO: **Dot. Ing. ANTONIO ALFREDO AVALONE**
 Contrada Lama n.10 - 75012 Berralle (MT)
 Ordine degli Ingegneri di Matera n. 924
 PEC: antonioavallone@pec.it
 Cell: 339 796 8183

Spazio Riservato agli Enti