Firmato digitalmente da
ANTONIO ALFREDO AVALLONE
CN = AVALLONE ANTONIO ALFREDO
O = non presente
C = IT

Profilo 1

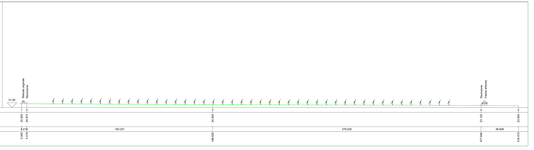

Profilo 2

Profilo 3

Profilo 4

Profilo 5

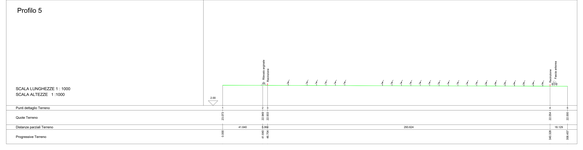

Profilo 6

Profilo 7

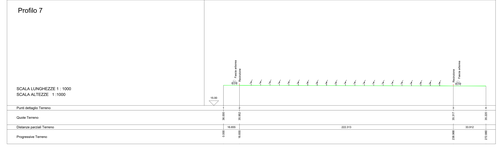

Profilo 8

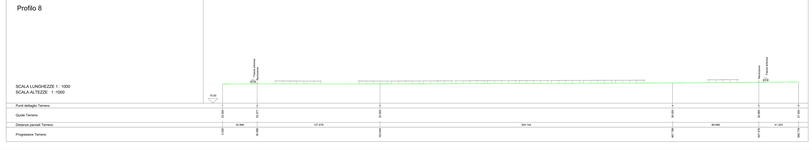

Profilo 9

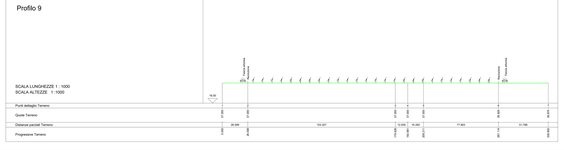

Profilo 10

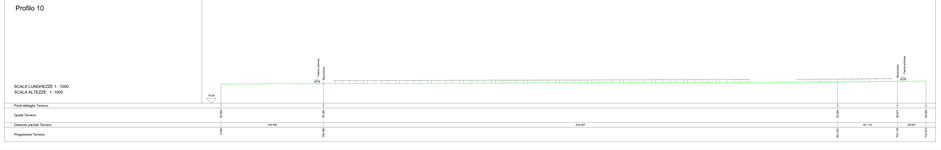

Campo	Tracker da 26	Tracker da 52	Tot.Pannelli	Potenza Mw	Inverter
1	69	689	37.822	21,63263	5
2	67	575	31.642	18,19415	4
	136	1264	69.264	39,8268	9

REGIONE PUGLIA	PROVINCIA DI FOGGIA	COMUNI DI MANFREDONIA ED ORTA NOVA

Nominativo Ditta: **LA PESCA**

Ubicazione: **Comuni di Manfredonia (FG) ed Orta Nova (FG)**
Località "La Pescia" e "Santa Felicita"

PROGETTO DEFINITIVO

per la realizzazione di un impianto agrivoltaico di utenza in agro
dei comuni di Manfredonia (FG) ed Orta Nova (FG) in località "La Pescia" e "Santa Felicita",
potenza nominale pari a 39,8268 MW in DC e potenza in immissione pari a 37,5 MW in AC,
e delle relative opere di connessione alla RTN ricadenti nei comuni
di Manfredonia (FG), Orta Nova (FG), Campania (FG), Cerignola (FG) e Foggia (FG).

PROPONENTE:

SORGENIA RENEWABLES S.R.L.
Milano (MI) Via Agostino Depretis n. CAP 20148
Partita IVA 12088020965
Indirizzo PEC: sorgenia.renewables@legalmail.it

ELABORATO:
Rilievo Planoaltimetrico - Profili

Revisioni			Data	Disegnato	Verificato	Approvato
Rev. 0	Emissione		Ottobre 2022	Ottobre 2022	Ottobre 2022	Ottobre 2022
1						
2						
3						

Tav. n° 803

Scala: 1:1000

PROGETTAZIONE:
Ing. Antonio Avallone
via Isonzo 8 Andria – TA
70100 Italia(Bari)
Tel. +393495000000
PEC: aa.ingegneria@pec.it
C.F. VLLNTN83P29F152Z

IL TECNICO:
dott. ing. ANTONIO ALFREDO AVALLONE
Iscritta presso il N. 7970 Ordine Ingg. BT
Via Isonzo 8 Andria (BT) 70100 Italia
PEC: aa.ingegneria@pec.it
C.F.: VLLNTN83P29F152Z
P.IVA: 04146130726

Spazio Riservato agli Enti:

Tutti i diritti sono riservati, la riproduzione anche parziale del disegno è vietata.