



SEZIONE A-A
Scala 1:50

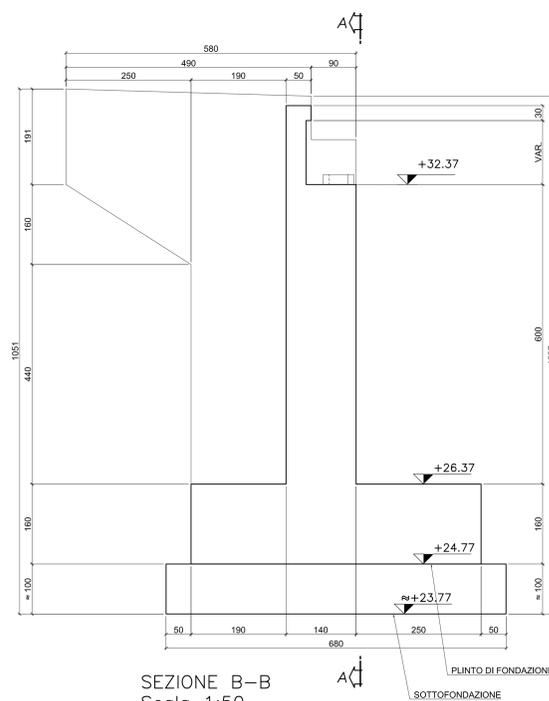

SEZIONE B-B
Scala 1:50

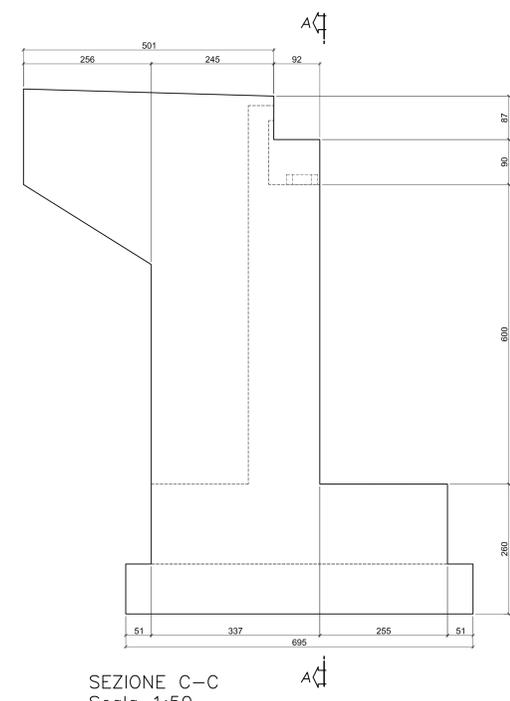


SEZIONE C-C
Scala 1:50

NOTE


- MISURE ESPRESSE IN CM (SALVO OVE DIVERSAMENTE SPECIFICATO)
- QUOTE ALTIMETRICHE ESPRESSE IN m
- PREVEDERE SOTTOFONDAZIONE IN CLS (CLASSE C20/25) DI SPESORE VARIABILE, FINO AL RAGGIUNGIMENTO DEL SOTTOSTANTE STRATO DI CARATTERISTICHE MECCANICHE ADEGUATE (ARGILLOSCISTI, DESTRUTTURATI ED ALTERATI)

CARATTERISTICHE DEI MATERIALI


PER LE CARATTERISTICHE DEI MATERIALI SI RIMANDA ALLA TAVOLA SPECIFICA

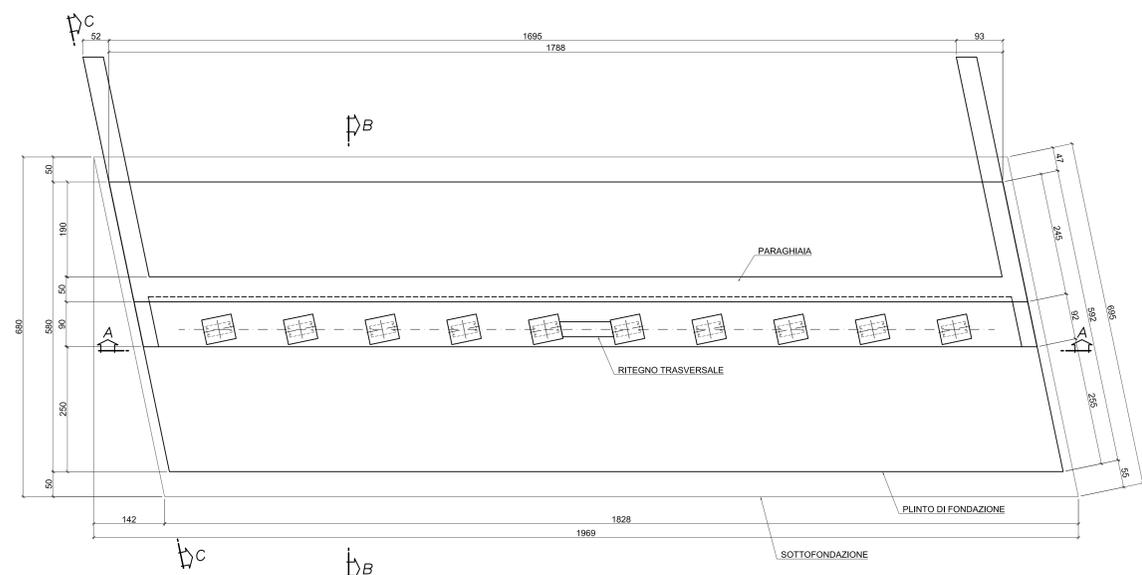


PIANTA
Scala 1:50

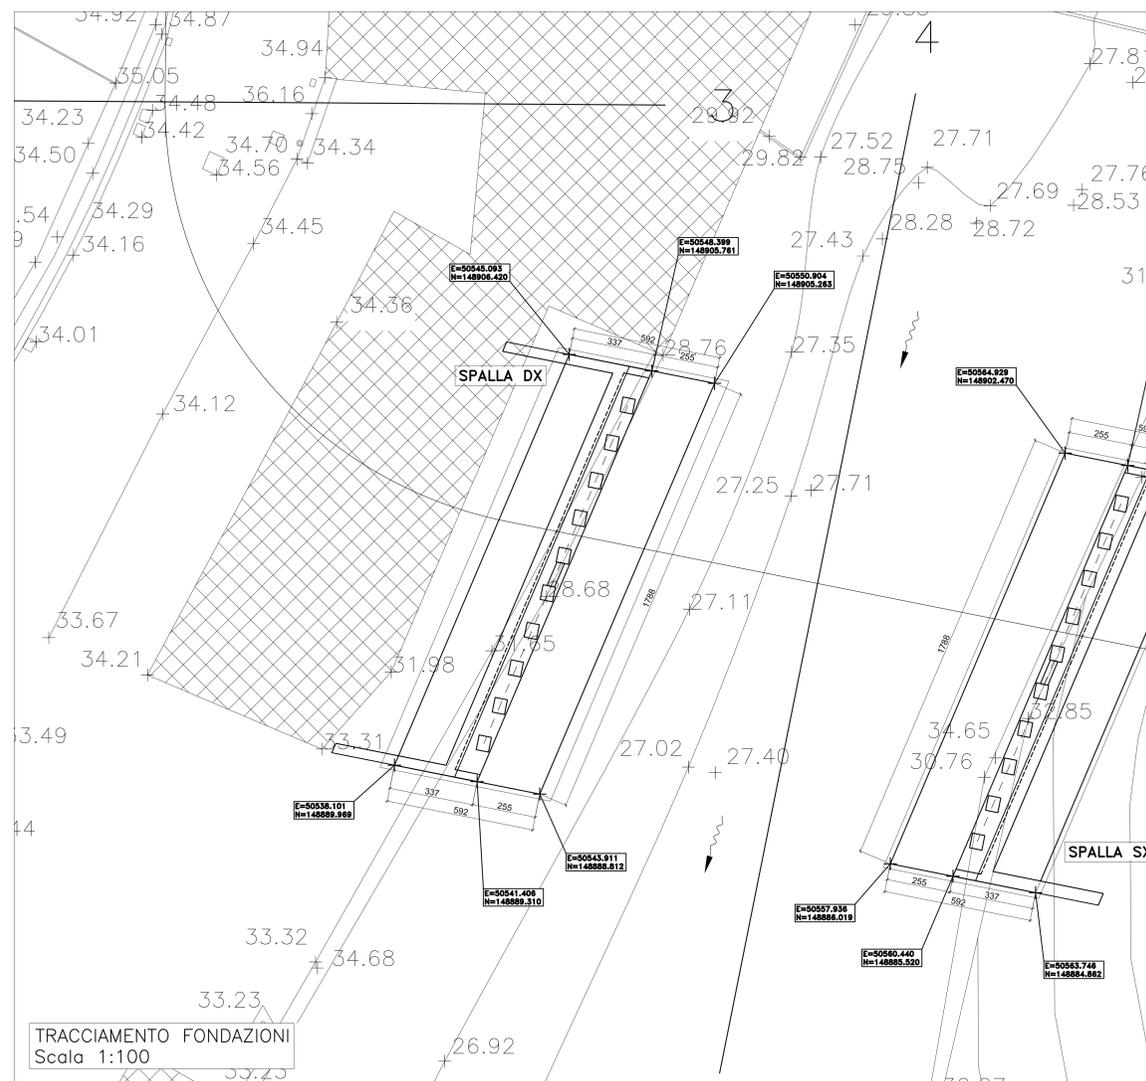

TRACCIAMENTO FONDAZIONI
Scala 1:100

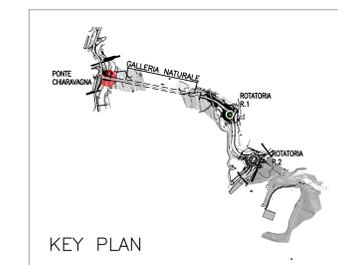

KEY PLAN

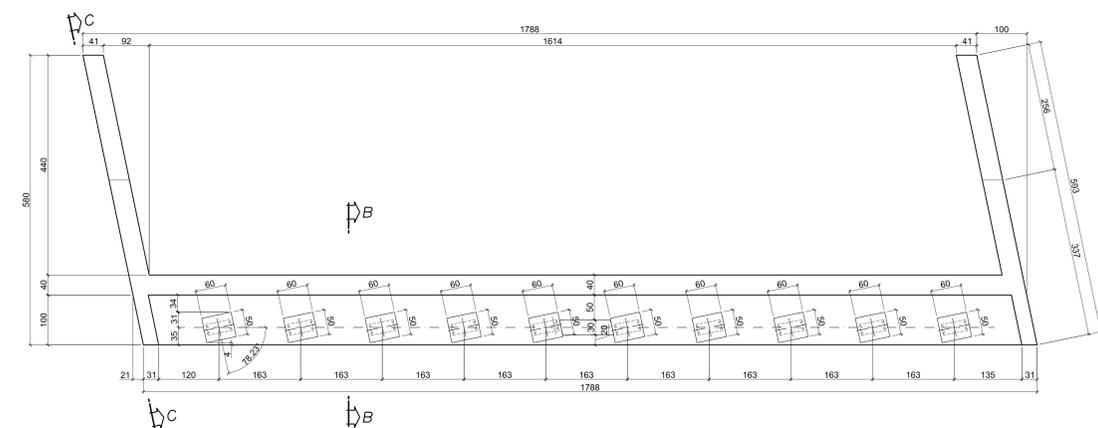

PIANTA PULVINO
Scala 1:50

COMMITTENTE:
RFI
RETE FERROVIARIA ITALIANA
GRUPPO FERROVIE DELLO STATO ITALIANO

ALTA SORVEGLIANZA:
ITALFERR
GRUPPO FERROVIE DELLO STATO ITALIANO

GENERAL CONTRACTOR:
COIV
Consorzio Costruzioni Integrali Valot

INFRASTRUTTURE FERROVIARIE STRATEGICHE DEFINITE DALLA LEGGE OBIETTIVO N.443/01
TRATTA A.V./A.C. TERZO VALICO DEI GIOVI
PROGETTO ESECUTIVO

NUOVA VIABILITA' TRATTA VIA CHIARAVAGNA - VIA BORZOLI
PARTE STRADALE
OPERE D'ARTE
Ponte sul Chiaravagna - Spalla dx - Carpenteria

GENERAL CONTRACTOR: **Cociv** (Ing. G. Gognazzi)
DIRETTORE LAVORI:
SCALA: 1:50

| | | | | | | | |
|----------|-------|------|------|-----------|------------|--------|------|
| COMMESSA | LOTTO | FASE | ENTE | TIPO DOC. | OPERAZIONE | PROGR. | REV. |
| IG51 | 01 | E | CV | BB | NV0205 | 006 | A |

| Rev. | Descrizione emissione | Redatto | Data | Verificato | Data | Progettista | Data | IL PROGETTISTA |
|------|-----------------------|--------------|------------|--------------|------------|-------------|------------|-------------------|
| A00 | Prima emissione | Ing. F. Gola | 25/06/2012 | Ing. F. Gola | 27/06/2012 | E. Paganò | 28/06/2012 | Ing. E. GHISLANDI |

Nome Fir: 101101-CC-06-ART05-000A
CUP: F81H02000000000