


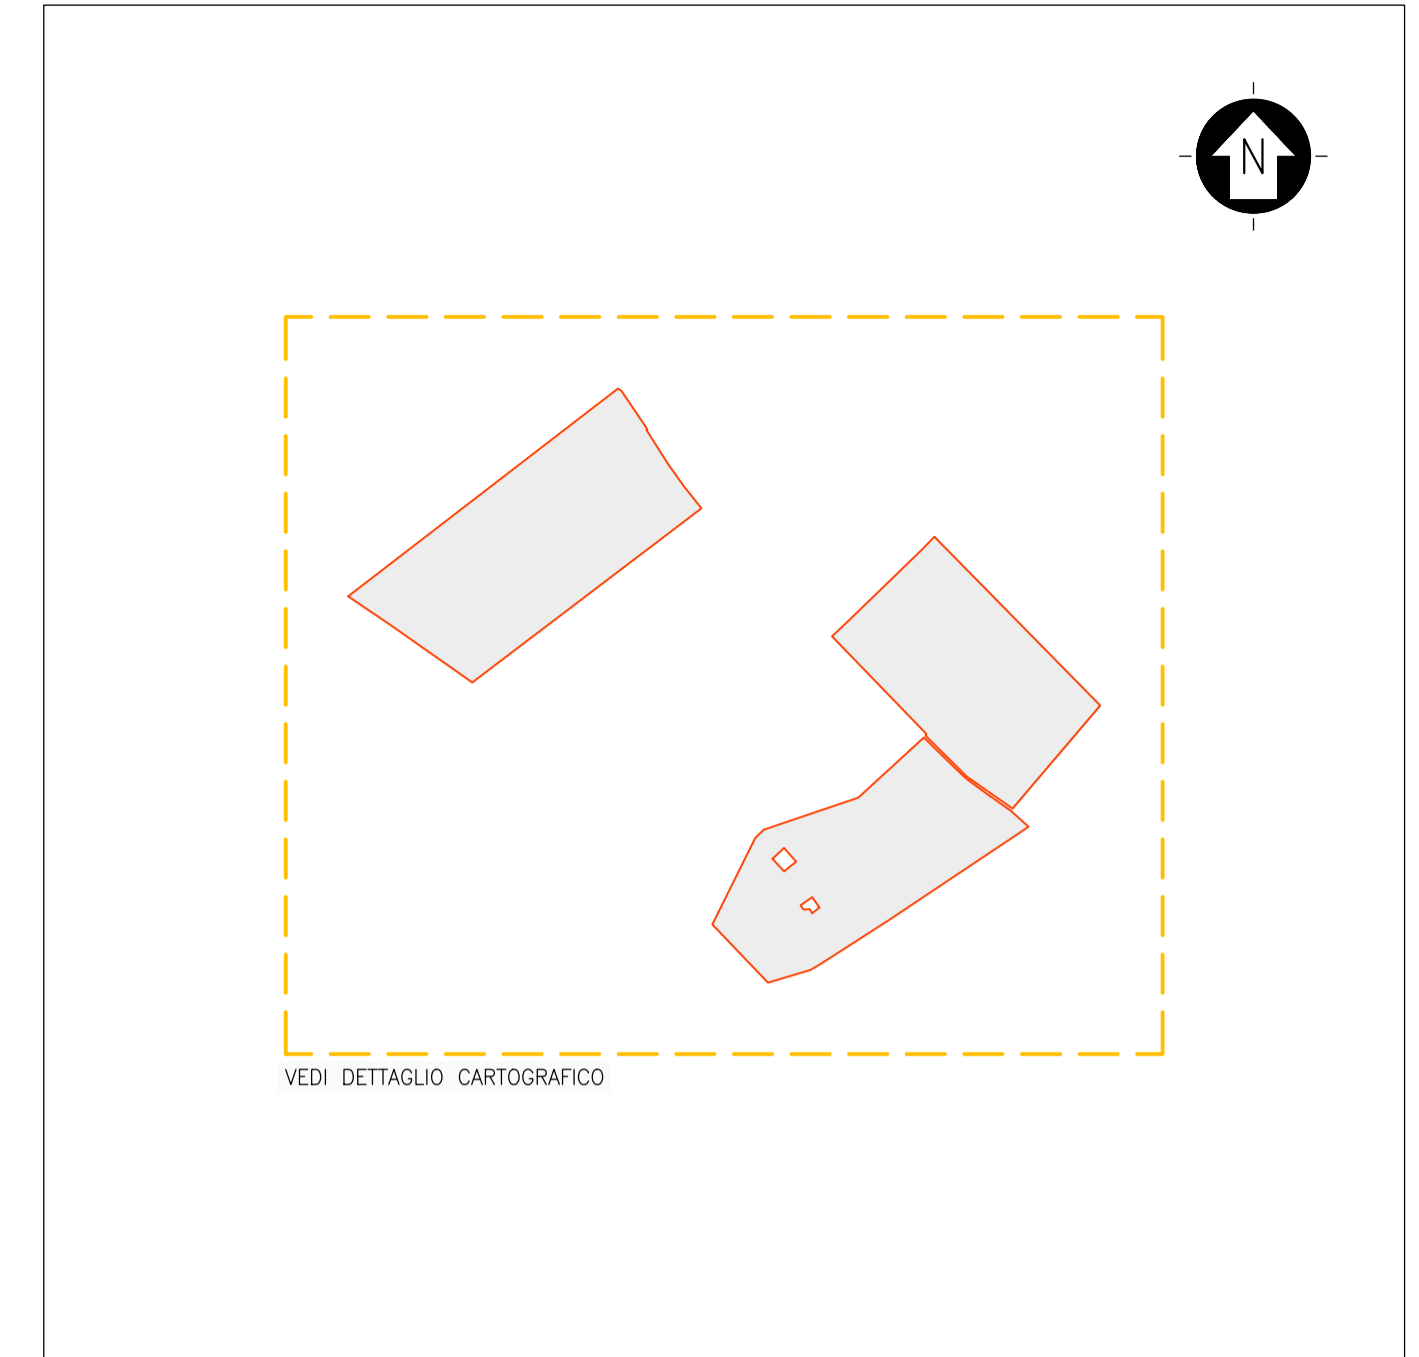


VEDI DETTAGLIO CARTOGRAFICO



VEDI DETTAGLIO CARTOGRAFICO

KPLAN

SCALA 1:20000 - 1 cm = 200 m

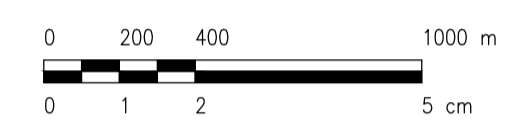

LEGENDA

- SITO CATASTALE

LEGENDA

- SITO CATASTALE
- LINEA ELETTRICA - BT
- LINEA ELETTRICA - MT
- CONDOTTE IRRIGUE
- BENI STORICO CULTURALI
- TRATTURI
- 40.00 DTM REGIONE PUGLIA CURVE DI LIVELLO - EQUIDISTANZA 5 m
- 41.00 DTM REGIONE PUGLIA CURVE DI LIVELLO - EQUIDISTANZA 1 m

SCALA 1:4000 - 1 cm = 40 m



| 0 | | SA | CP | LC | 11/2022 |
|------|-------------|---------|----------|---------|---------|
| REV. | DESCRIZIONE | DISSEG. | CONTROL. | APPROV. | DATA |

| | | | |
|--|--|--|--|
| Montana | | Montano SpA Via Carlo Azeglio Fumagalli, 6 20143 Milano Tel. +39.02.54118173 Fax +39.02.54129860 www.montanaspa.com P.IVA 10414201256 Cap. Soc. 600.000,00 € Milano (sede certificata ES) Brescia Palermo Cagliari Roma Spacca | |
| Committente | | SOLAR CAPITAL 3 SRL VIA REINELLA SNC - 71017 TORREMAGGIORE (FG) | |
| Progettisti | | ING. LAURA CONTI Iscritta all'Ordine degli Ingegneri della Provincia di Pavia al n. 1726 | |
| Oggetto | | IMPIANTO INTEGRATO AGRIVOLTAICO COLLEGATO ALLA RTN POTENZA NOMINALE 60 MW COMUNE DI RIGNANO GARGANICO PROGETTO DEFINITIVO | |
| Tavola | | STATO DI FATTO PLANIMETRIA CON RILIEVO PLANOALTIMETRICO | |
| N. Tav. | | 1 | |
| N. R. | | 2748_5230_RG-RI_VIA_T01_REV0_STATO DI FATTO | |
| Scala | | 1:4000 | |
| E' VIETATA LA RIPRODUZIONE DI QUESTO DOCUMENTO SENZA PREVENTIVA AUTORIZZAZIONE SCRITTA DELLA MONTANA SPA | | | |