







SEZIONE A-A
Scala 1:50

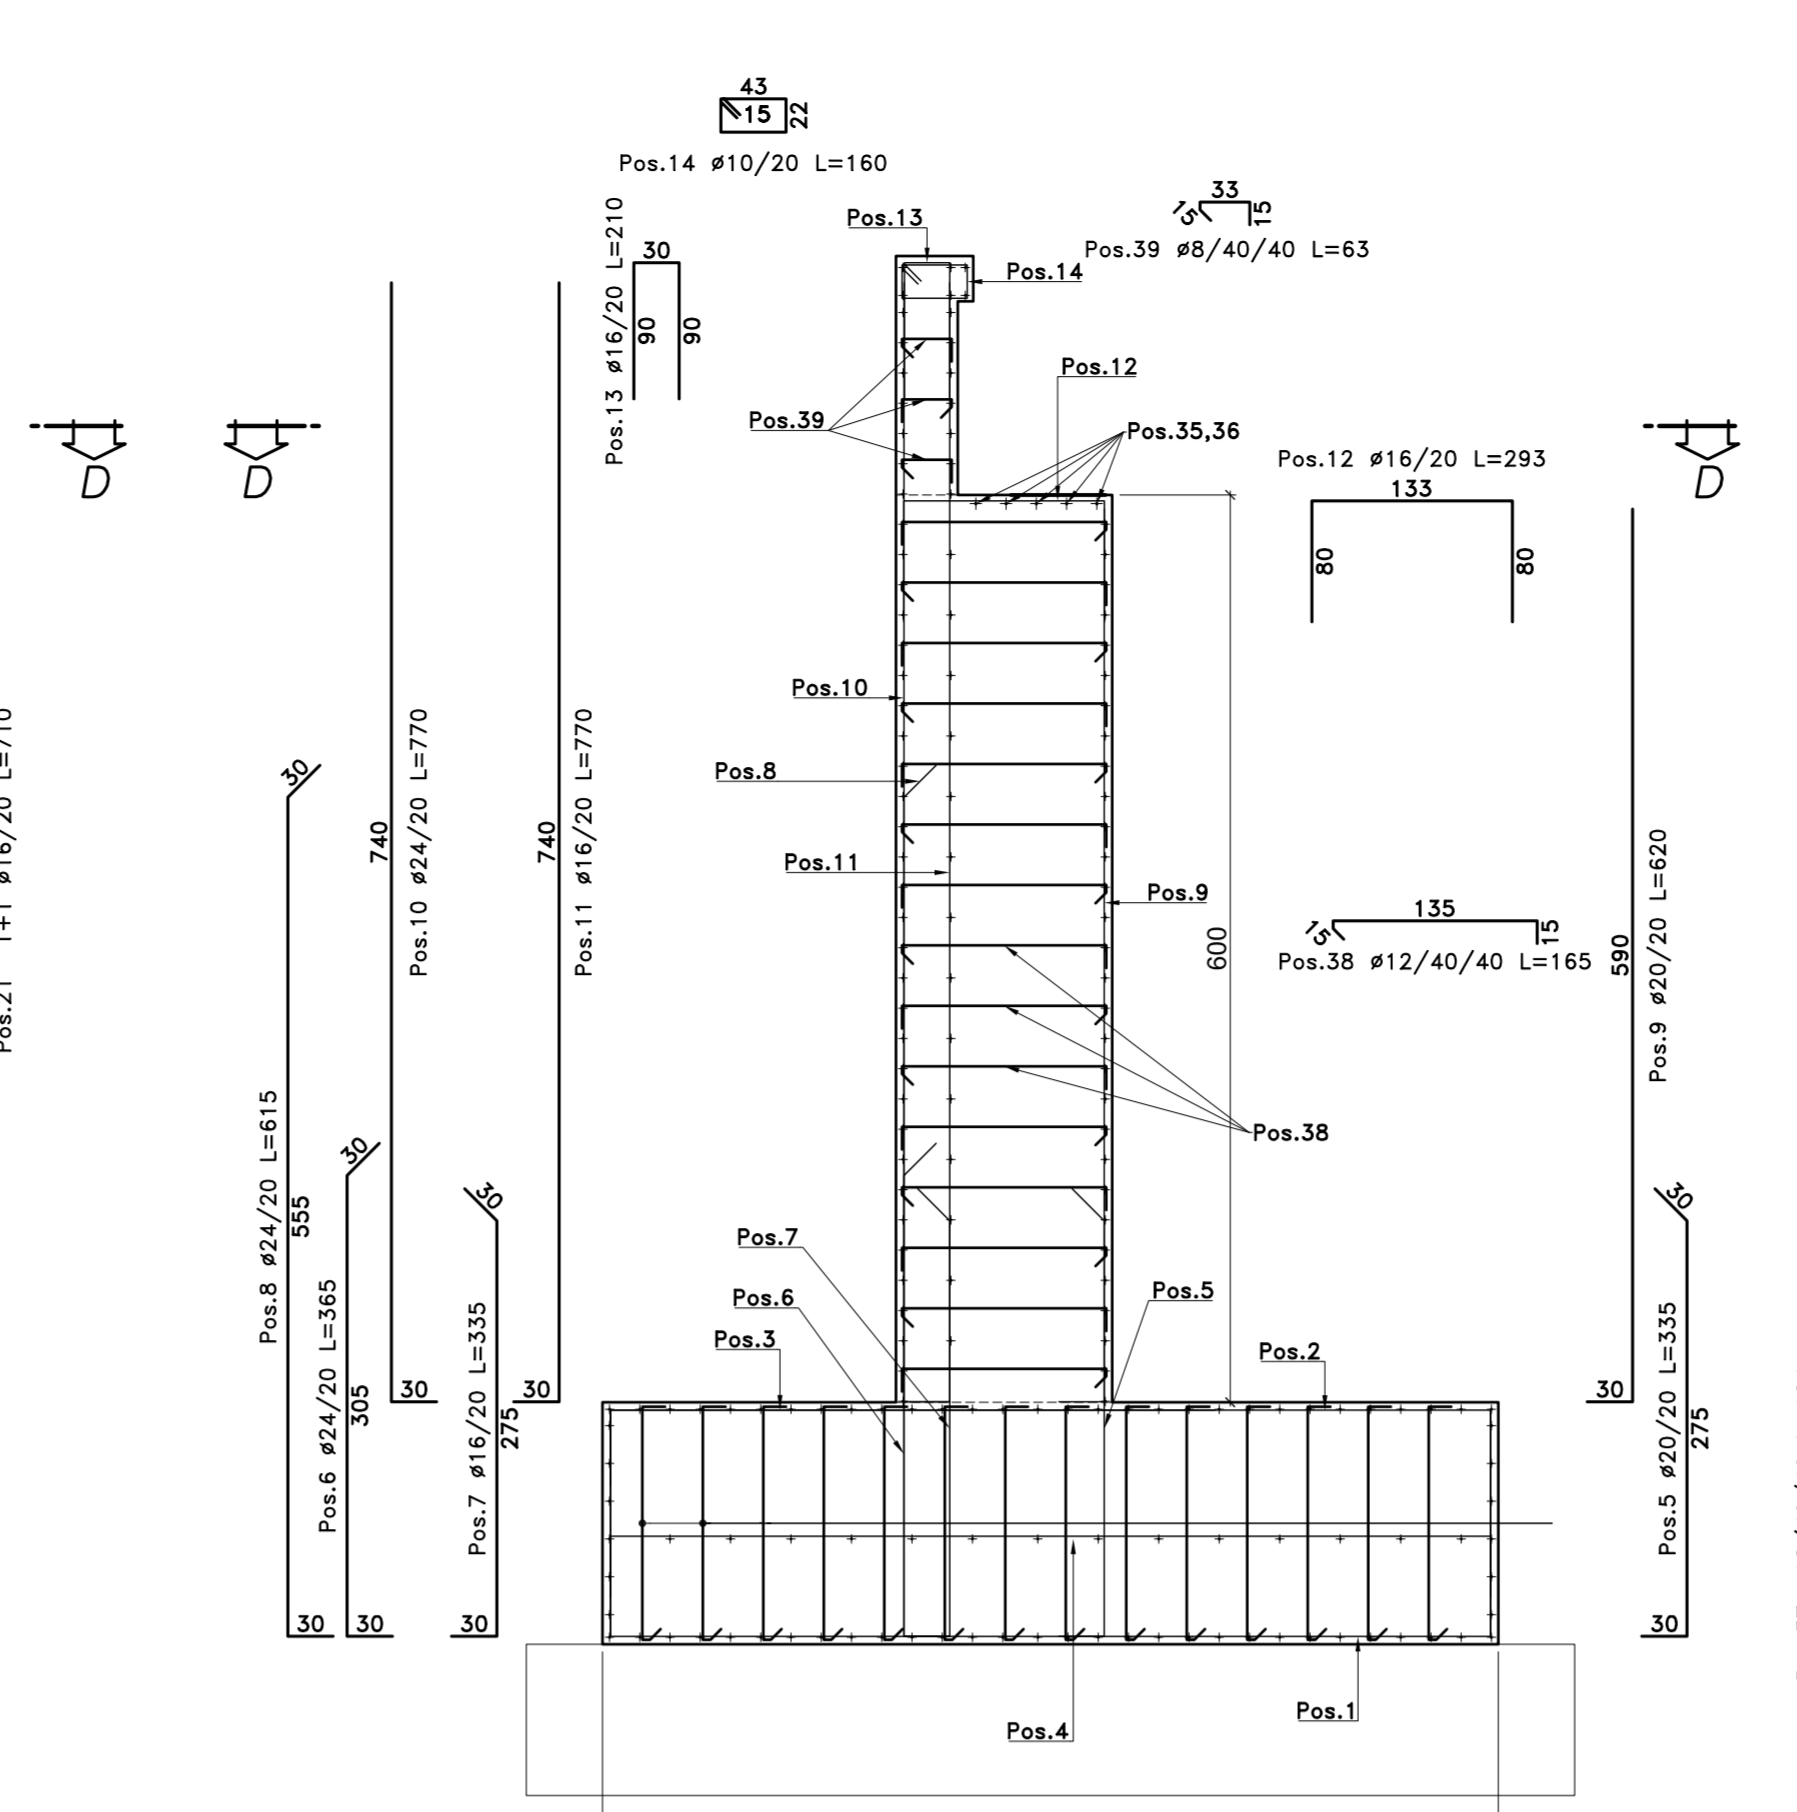


SEZIONE B-B
Scala 1:50

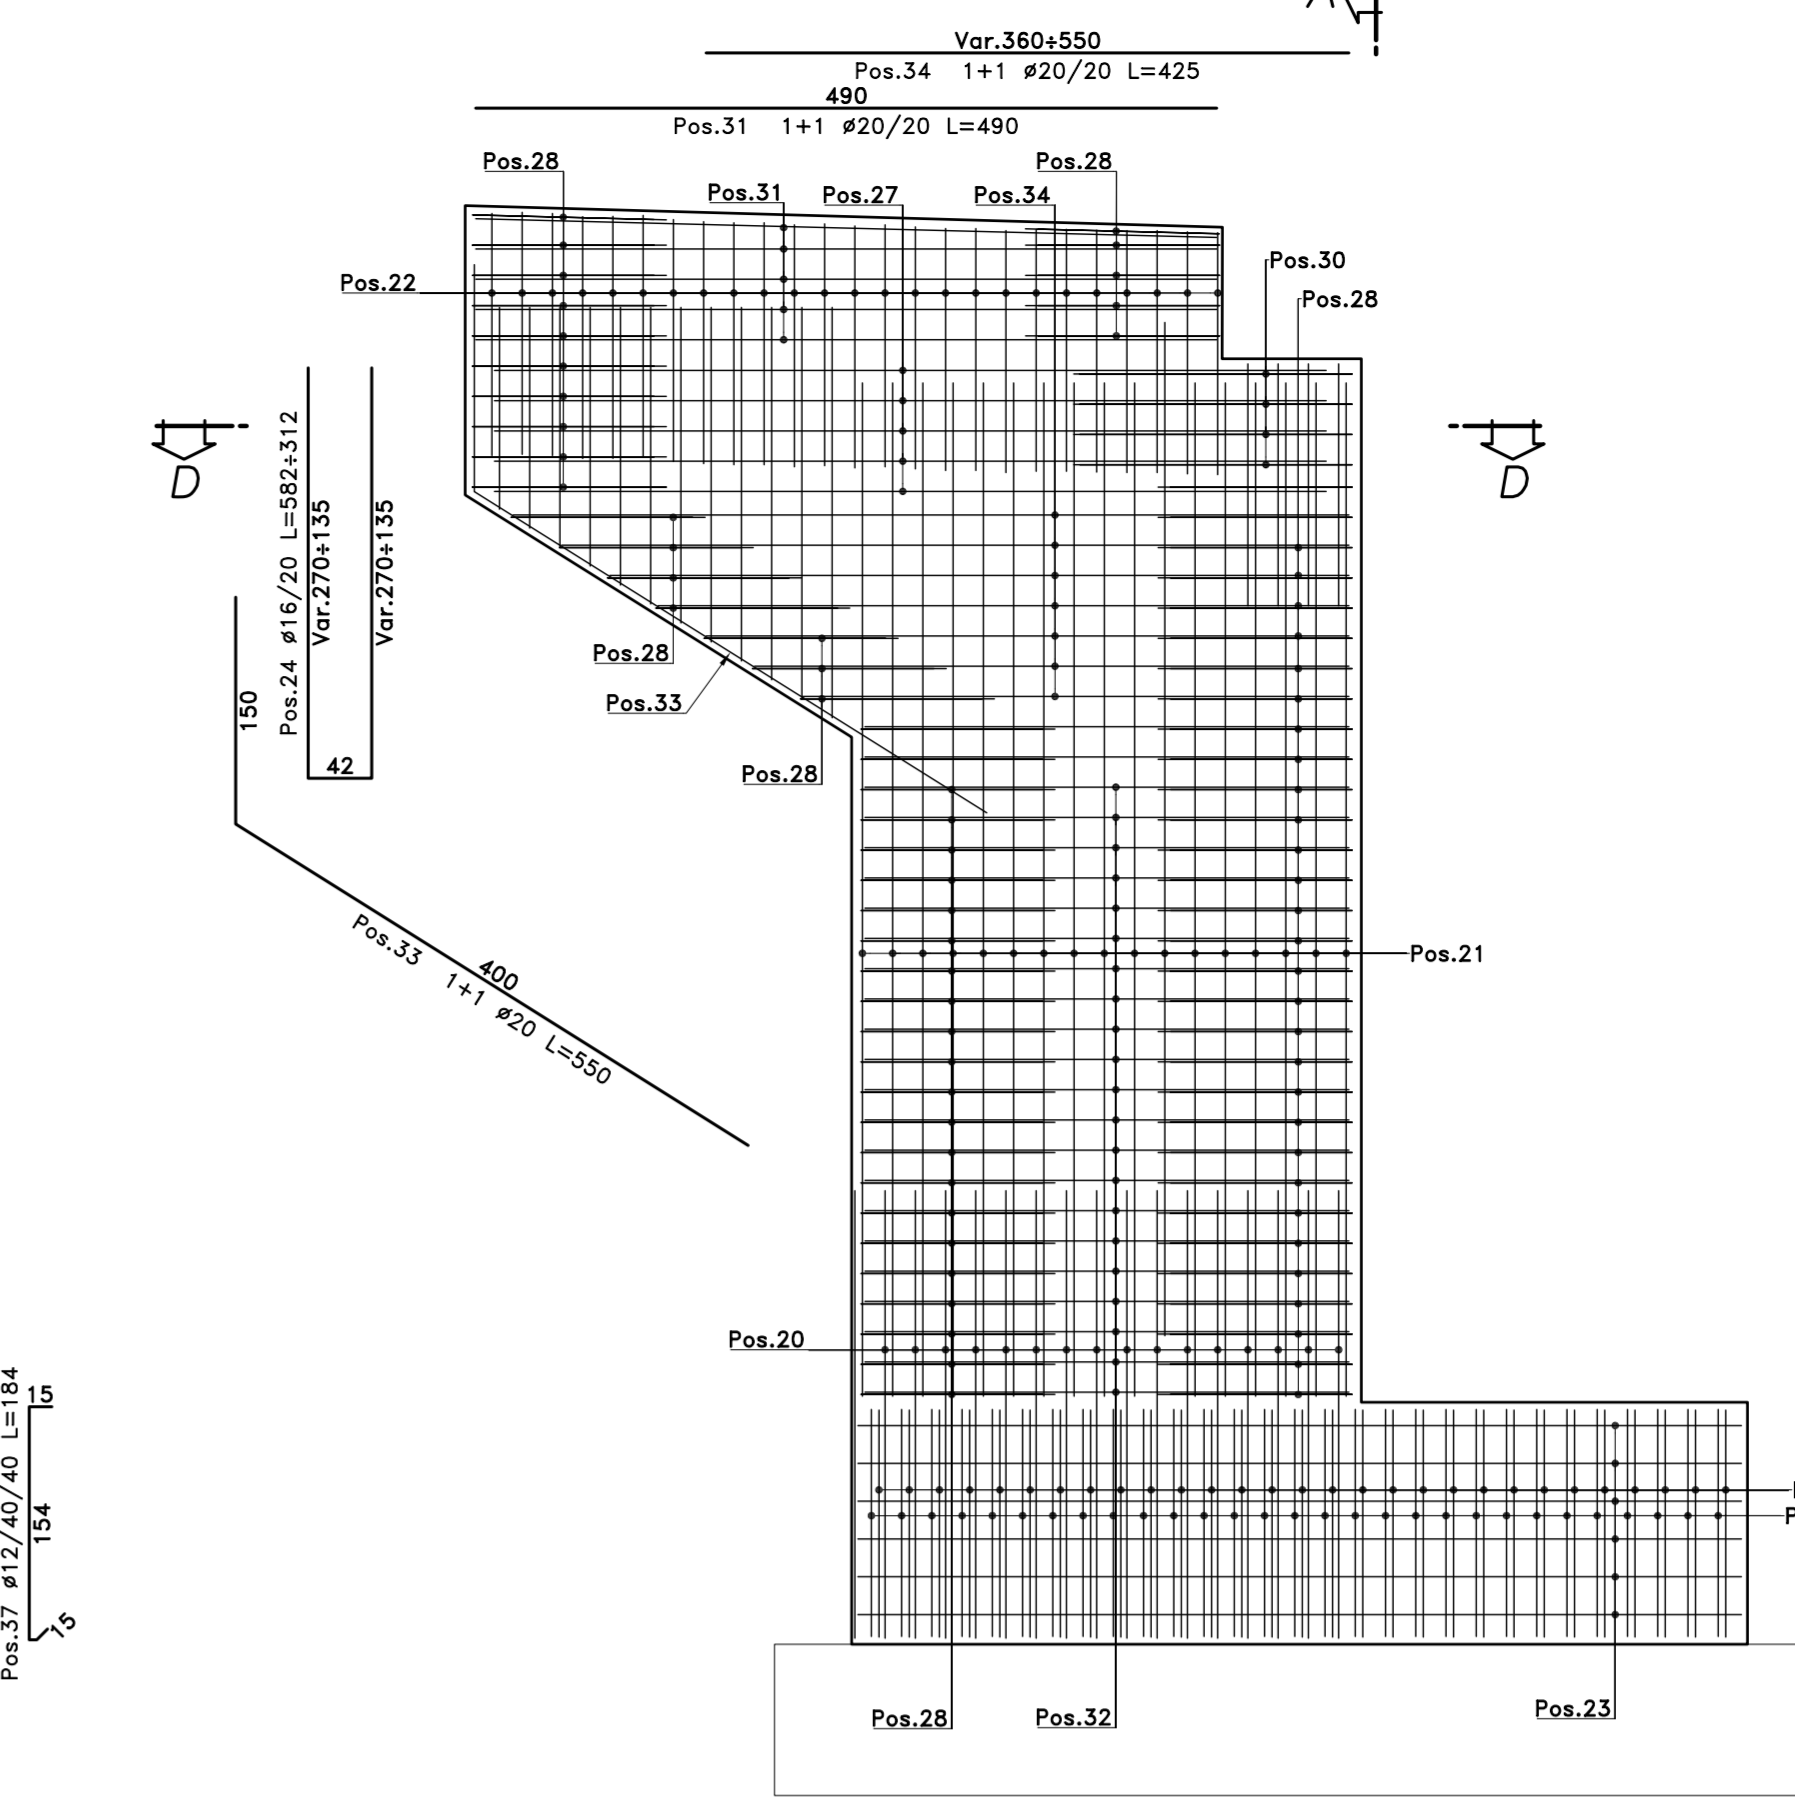


SEZIONE C-C
Scala 1:50

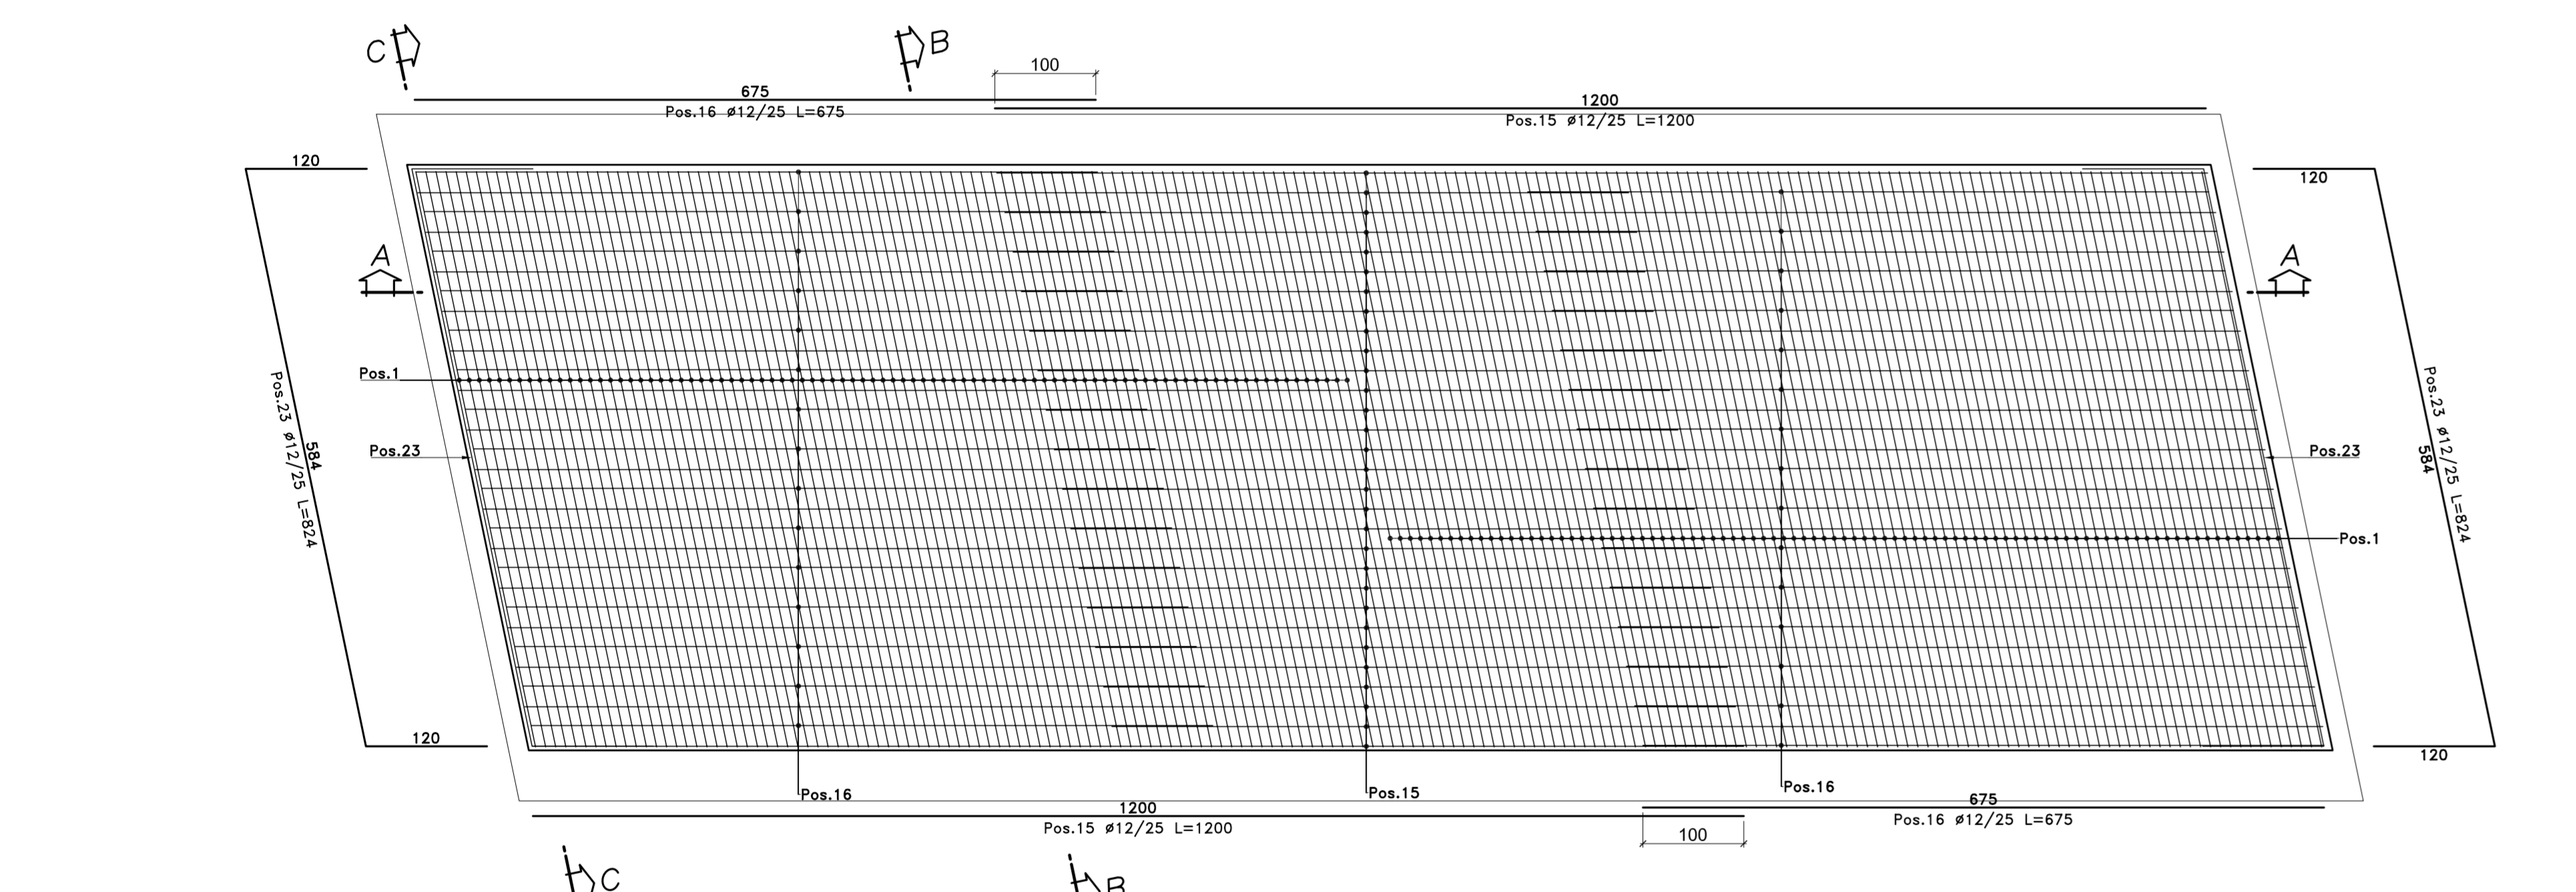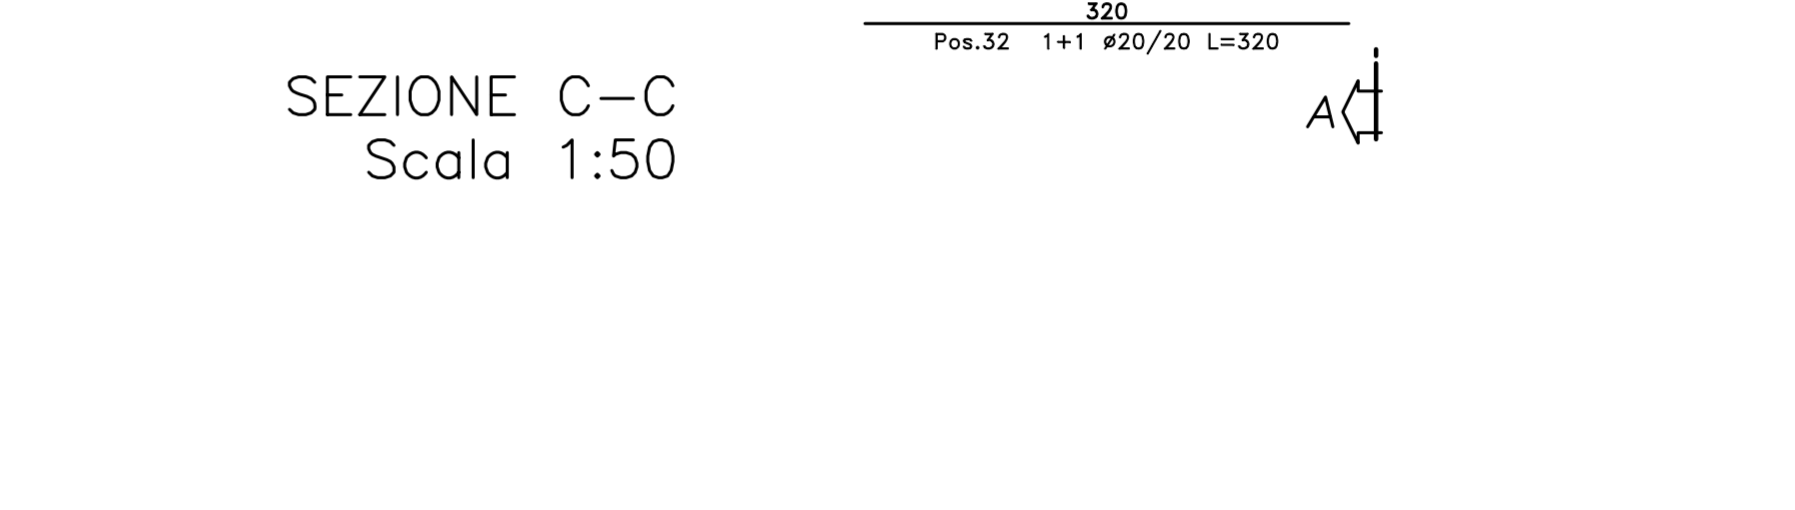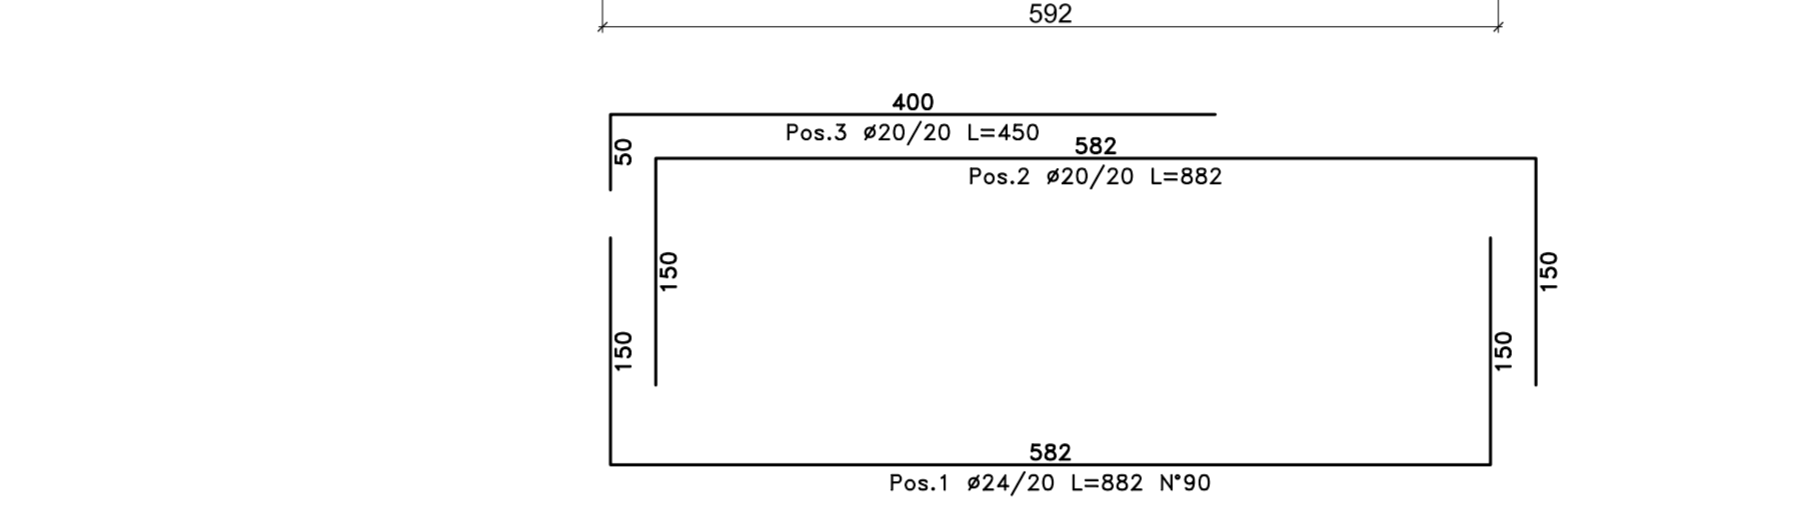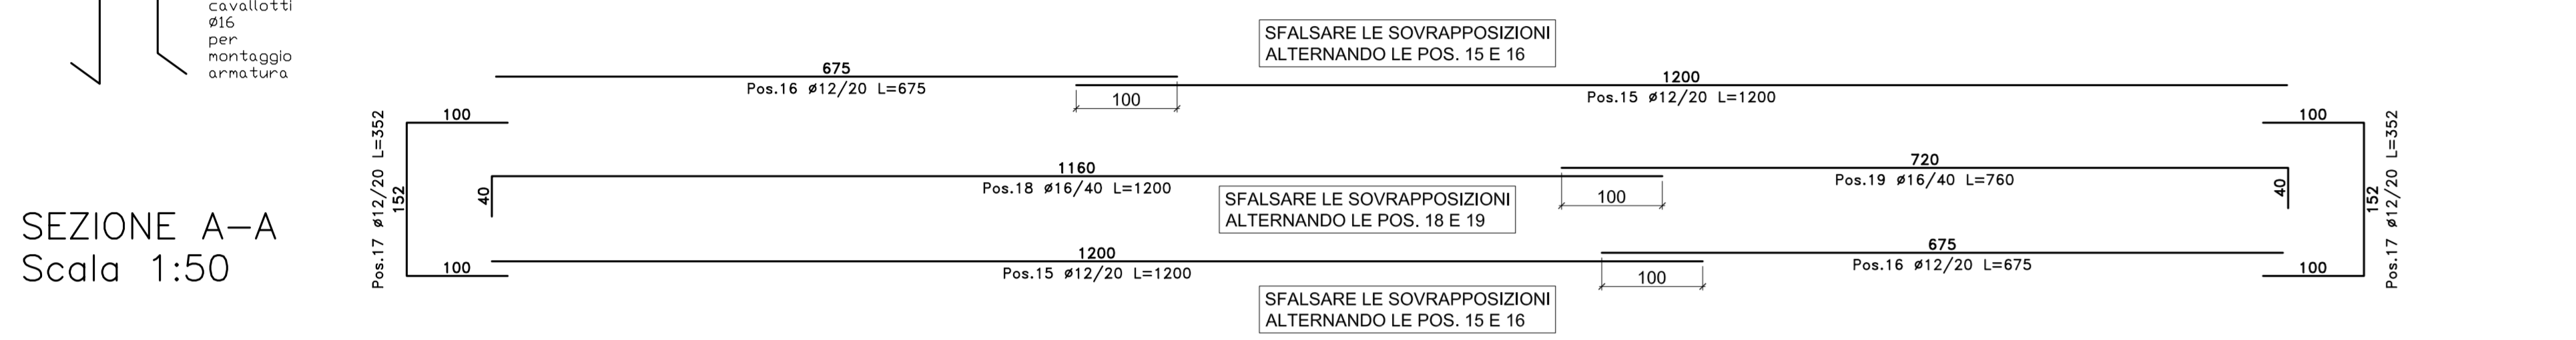


INTRADOSSO FONDAZIONI
Scala 1:50

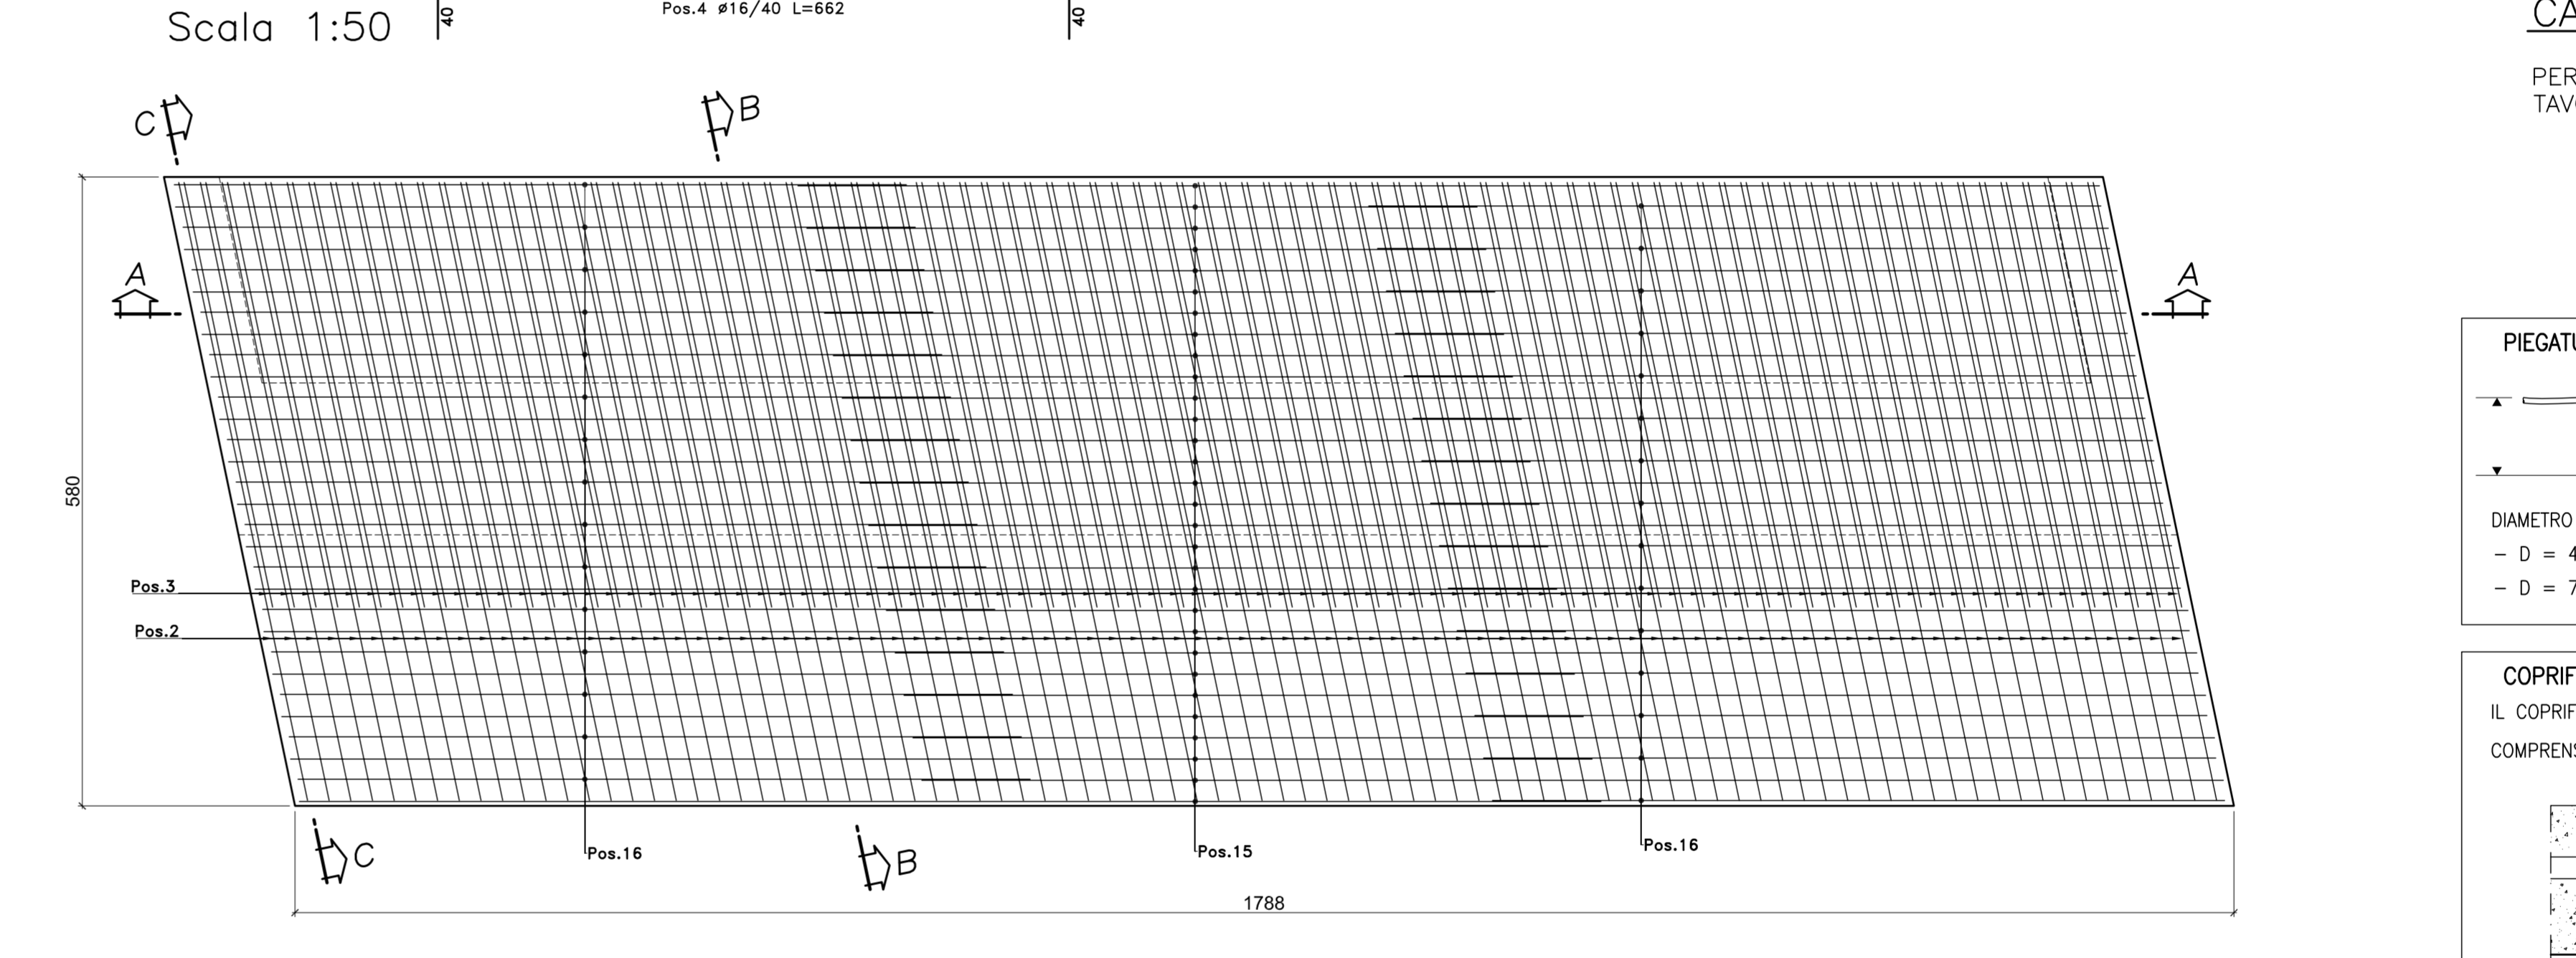

ESTRADOSSO FONDAZIONI
Scala 1:50

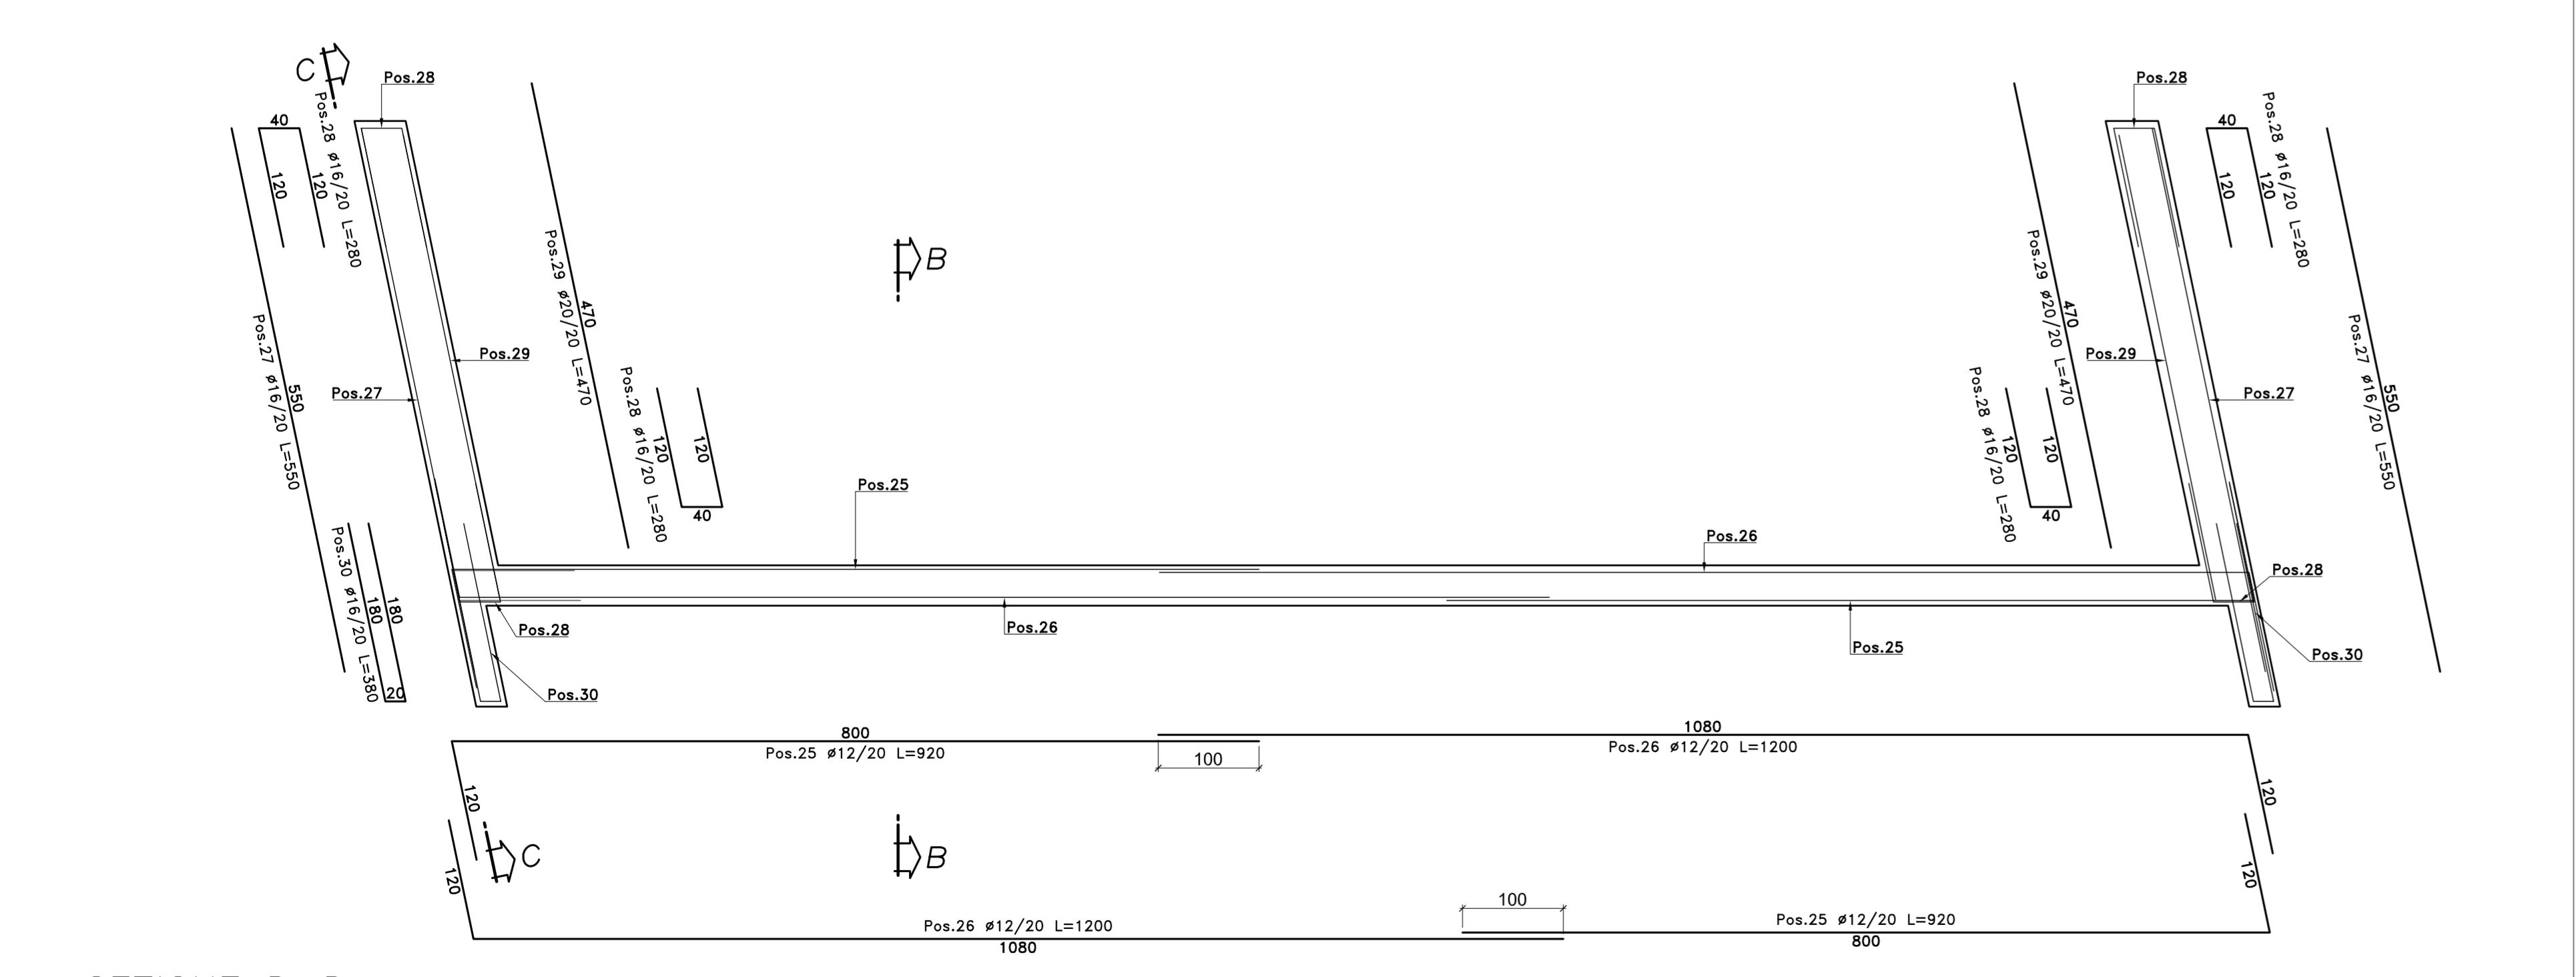

SEZIONE D-D
Scala 1:50

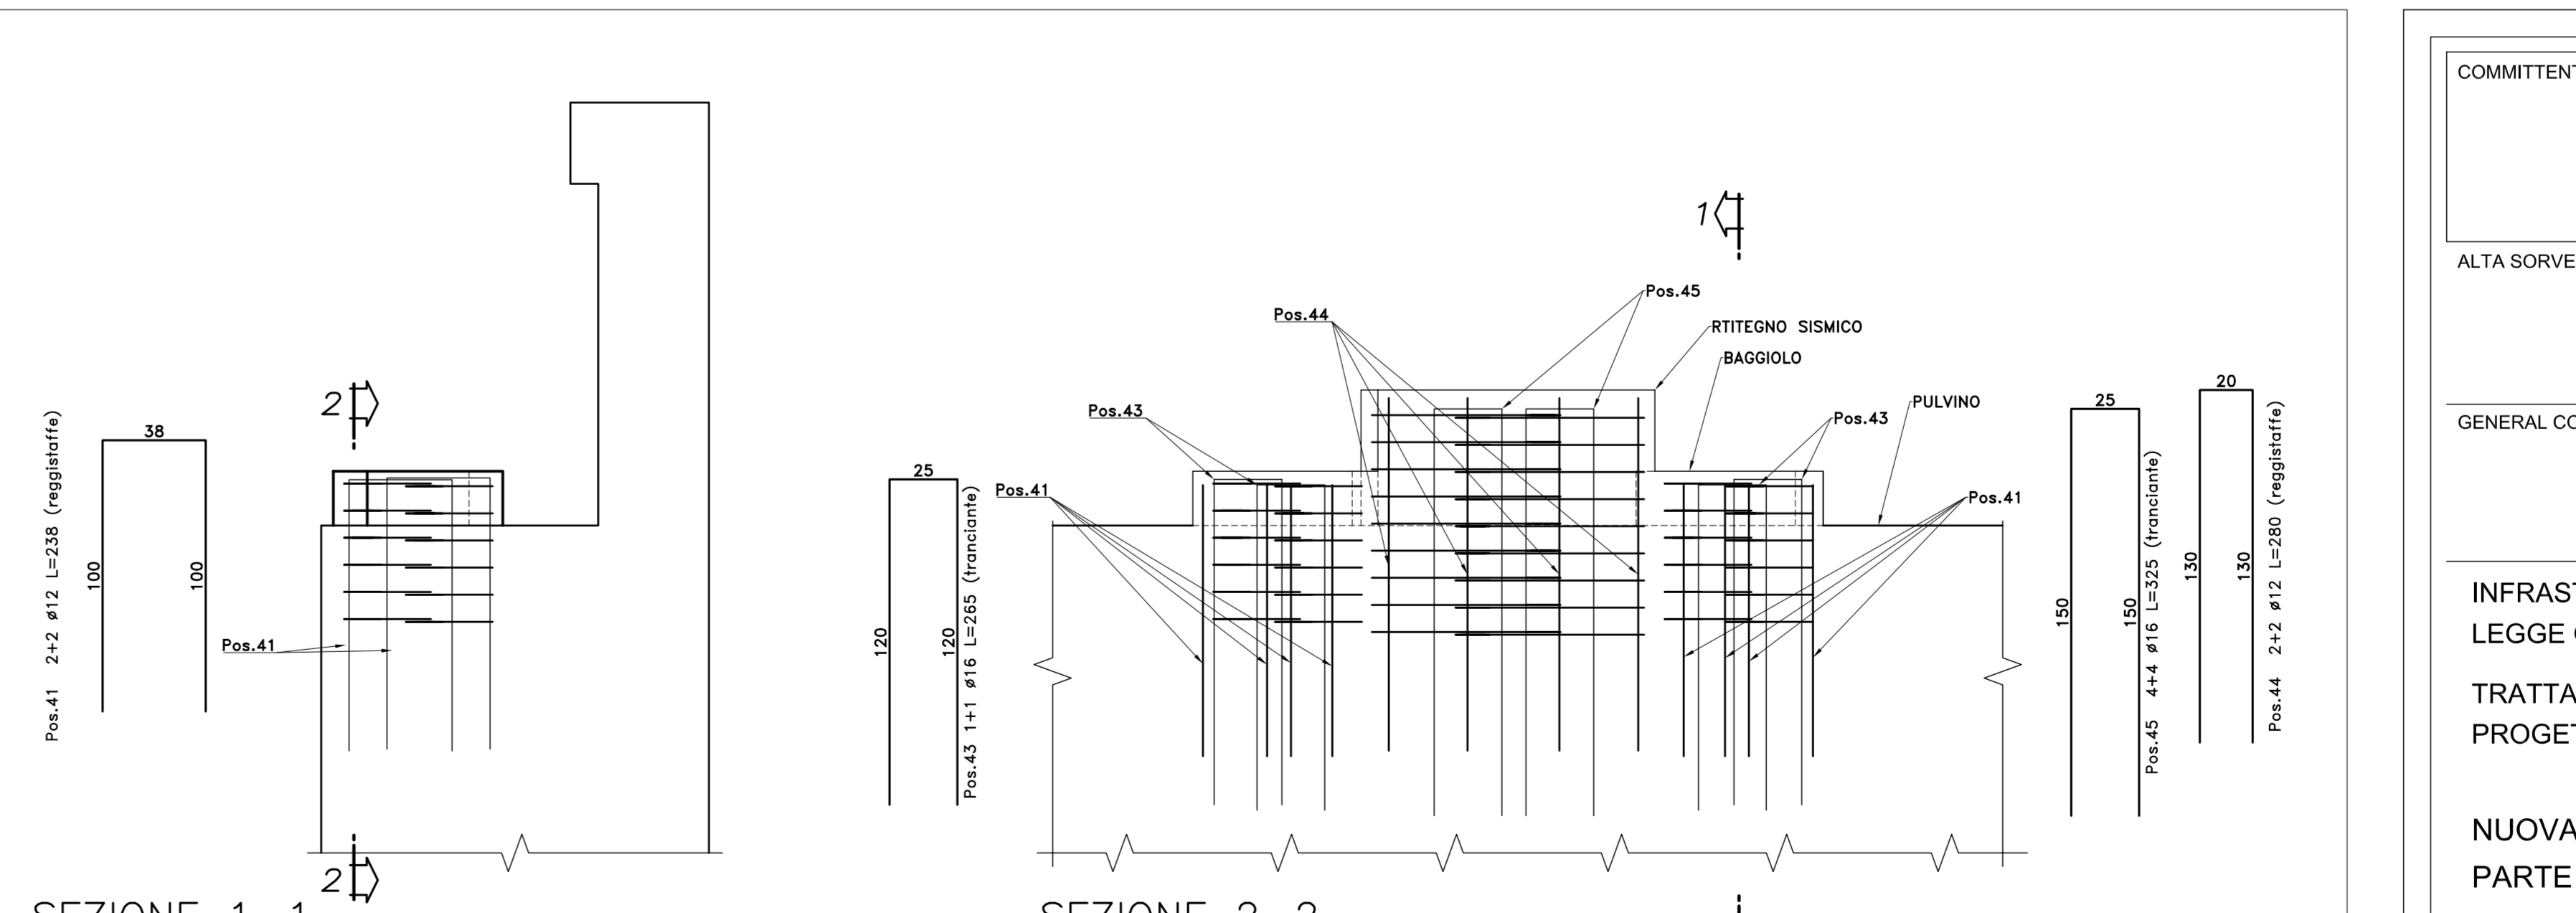

SEZIONE 1-1
Scala 1:20



SEZIONE 2-2
Scala 1:20



BAGGIOLI E RITEGNI - PIANTA
Scala 1:20

CARATTERISTICHE DEI MATERIALI

PER LE CARATTERISTICHE DEI MATERIALI SI RIMANDA ALLA TAVOLA SPECIFICA

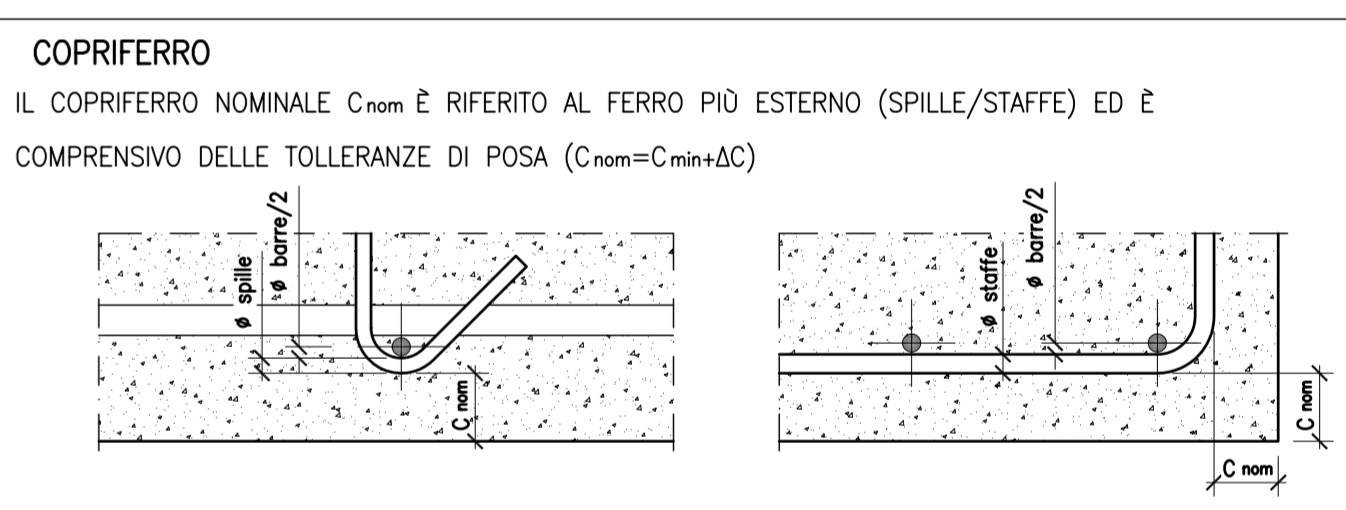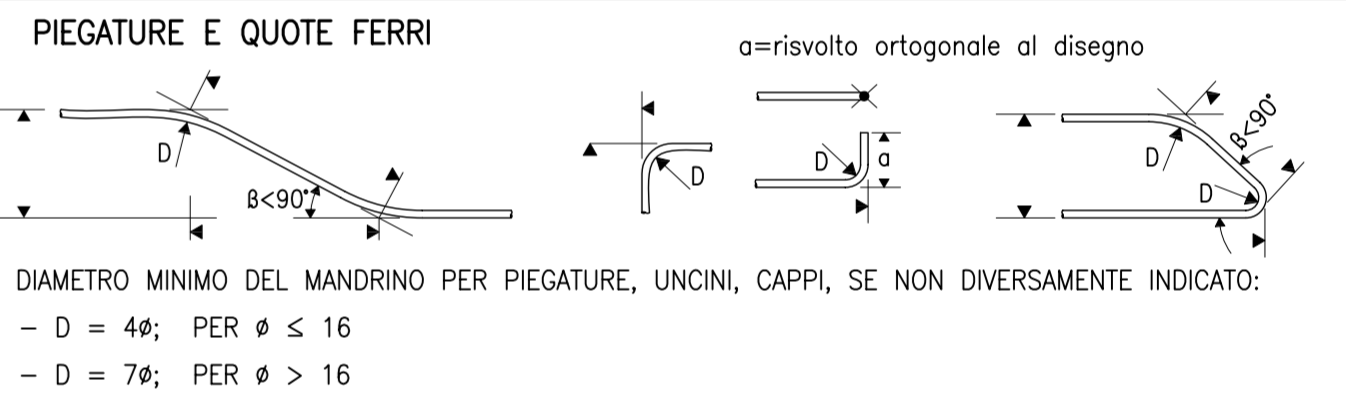

COMMITTENTE: **RFI** RETE FERROVIARIA ITALIANA GRUPPO FERROVIE DELLO STATO ITALIANO

ALTA SORVEGLIANZA: **ITALFERR** GRUPPO FERROVIE DELLO STATO ITALIANO

GENERAL CONTRACTOR: **COIV** Consorzio Costruzioni Integrali Valot

INFRASTRUTTURE FERROVIARIE STRATEGICHE DEFINITE DALLA LEGGE OBIETTIVO N.443/01

TRATTA A.V./A.C. TERZO VALICO DEI GIOVI
PROGETTO ESECUTIVO

NUOVA VIABILITA' TRATTA VIA CHIARAVAGNA - VIA BORZOLI
PARTE STRADALE
OPERE D'ARTE
Ponte sul Chiaravagna - Spalla dx - Armatura

COMMISSIONE	LOTTO	FASE	ENTE	TIPO DOC.	OPERAZIONE/PIANTA	PROGR.	REV.
I 051	01	E	CV	BB	N V 02 05	007	A

Rev.	Descrizione emissione	Redatto	Data	Verificato	Data	Progettista	Data	IL PROGETTISTA
A00	Prima emissione		25/06/2012		27/06/2012	E. Paganini	28/06/2012	Ing. E. GHISLANDI

Nome Fir: **ING. E. GHISLANDI**
CUP: F81H0200000008