



SEZIONE A-A  
Scala 1:50

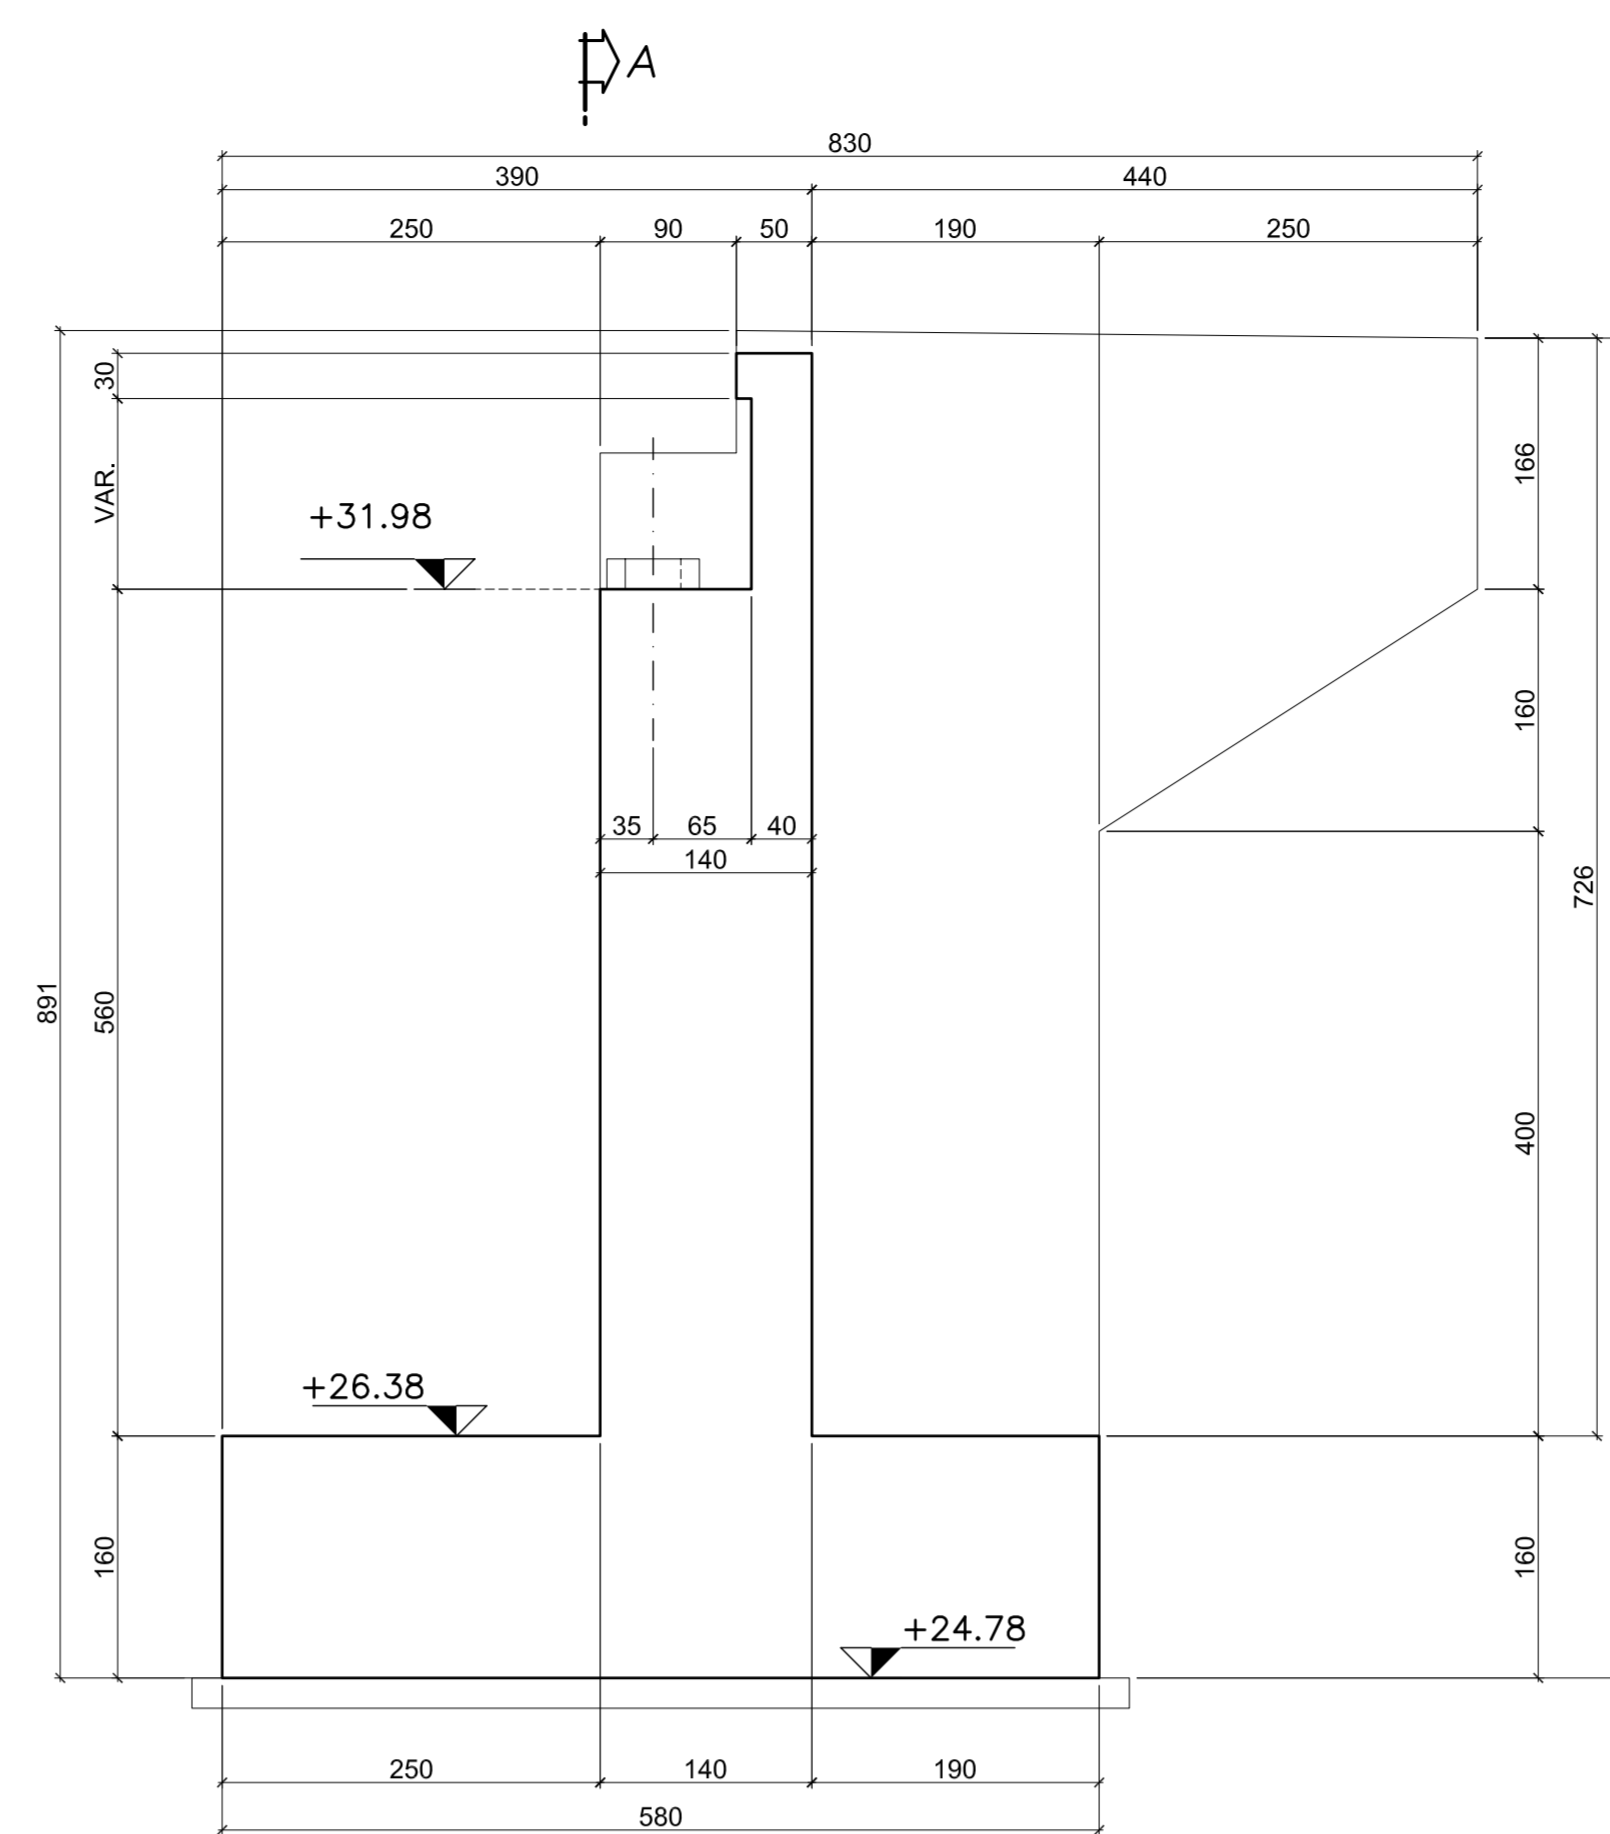

SEZIONE B-B  
Scala 1:50

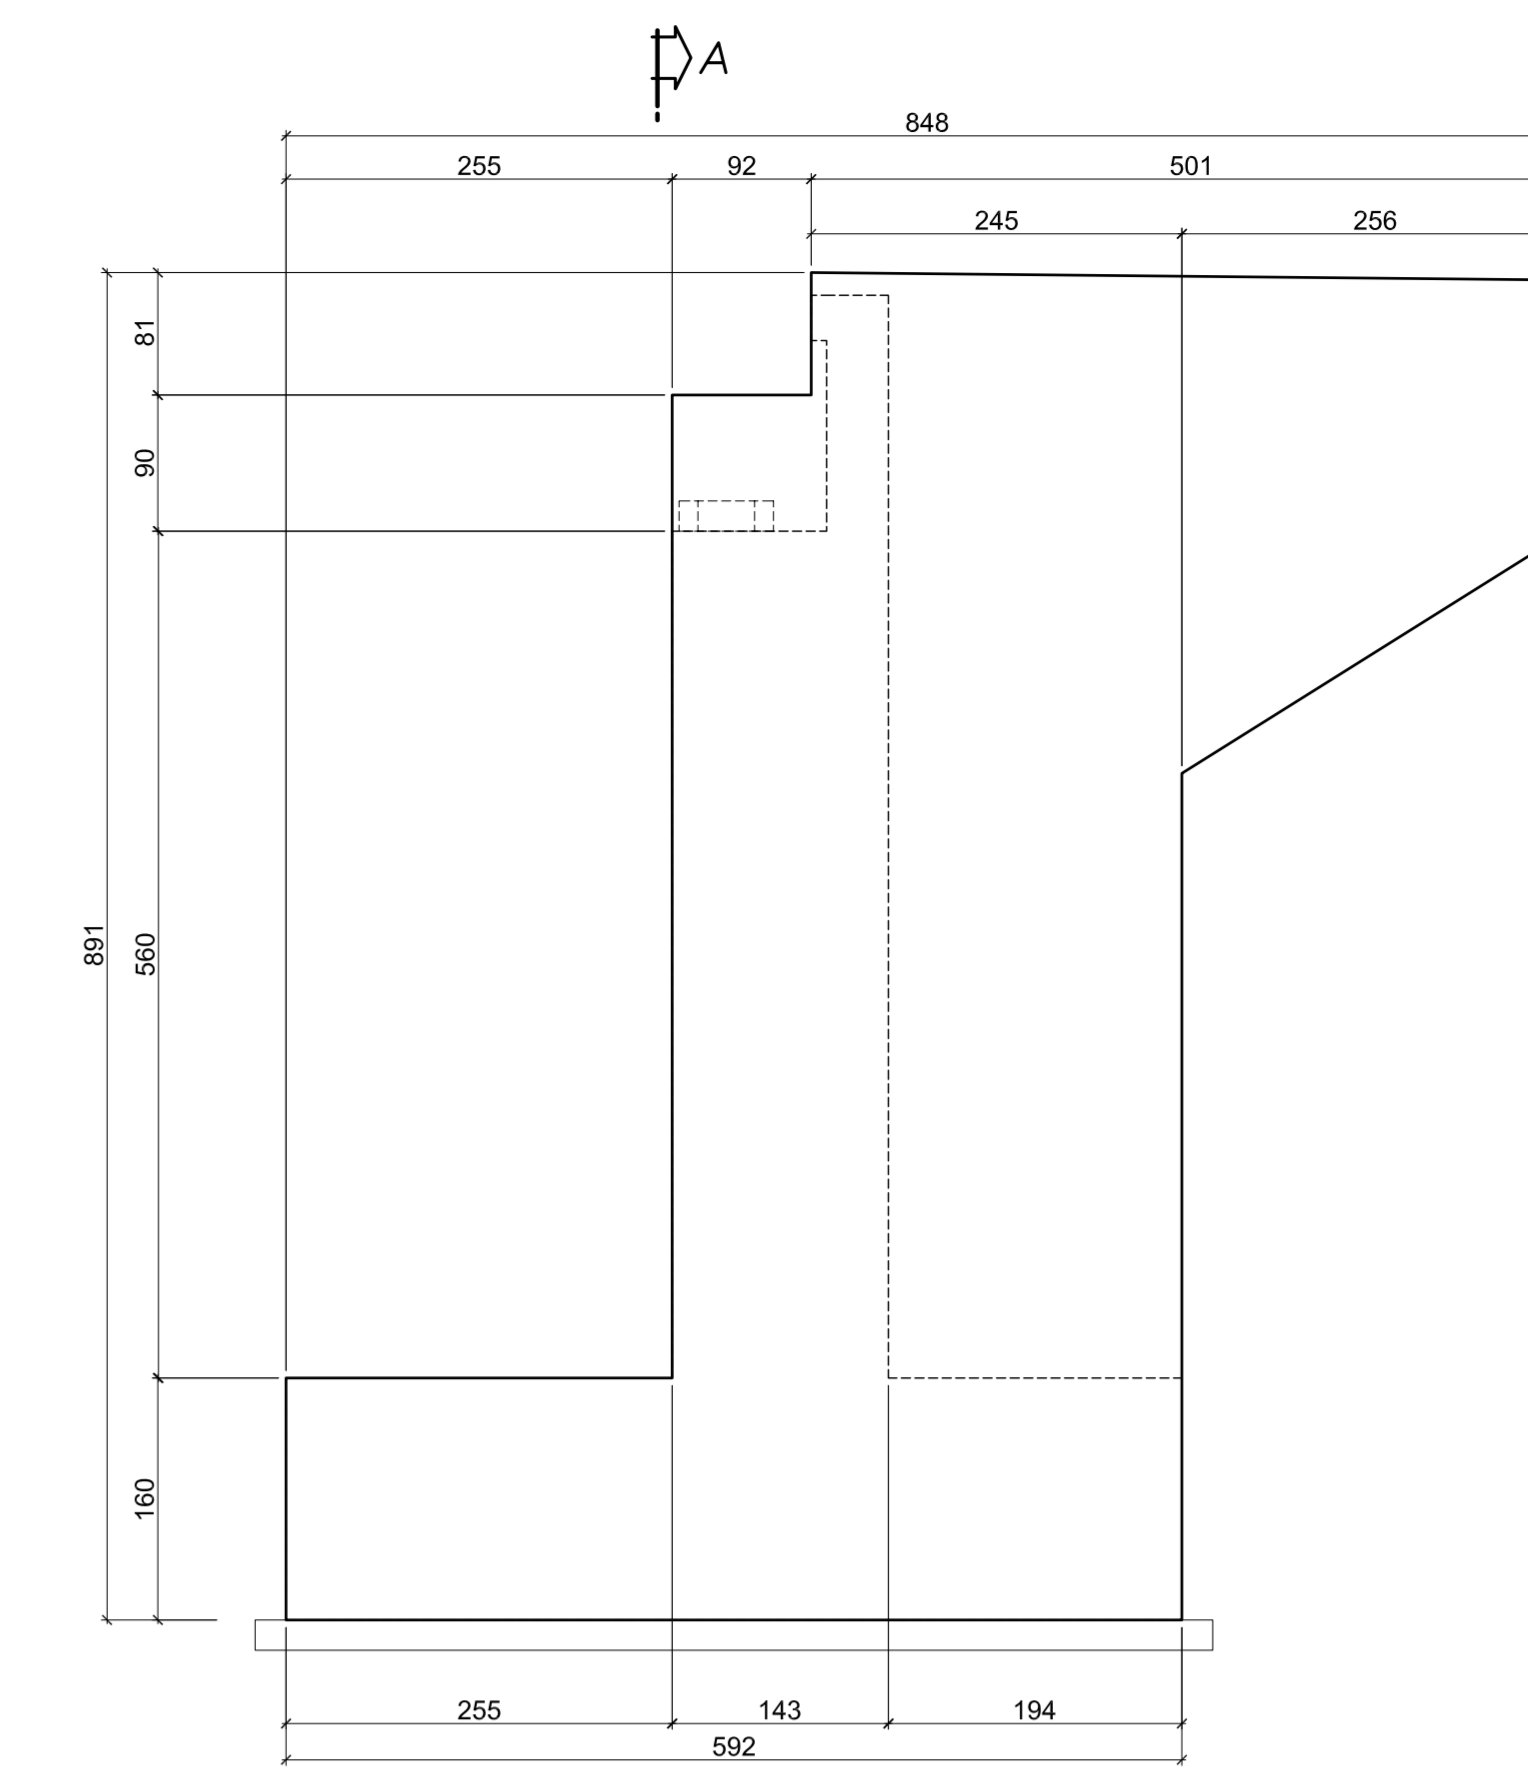


SEZIONE C-C  
Scala 1:50

**NOTE**


- MISURE ESPRESSE IN CM (SALVO OVE DIVERSAMENTE SPECIFICATO)
- QUOTE ALTIMETRICHE ESPRESSE IN m

**CARATTERISTICHE DEI MATERIALI**


PER LE CARATTERISTICHE DEI MATERIALI SI RIMANDA ALLA TAVOLA SPECIFICA

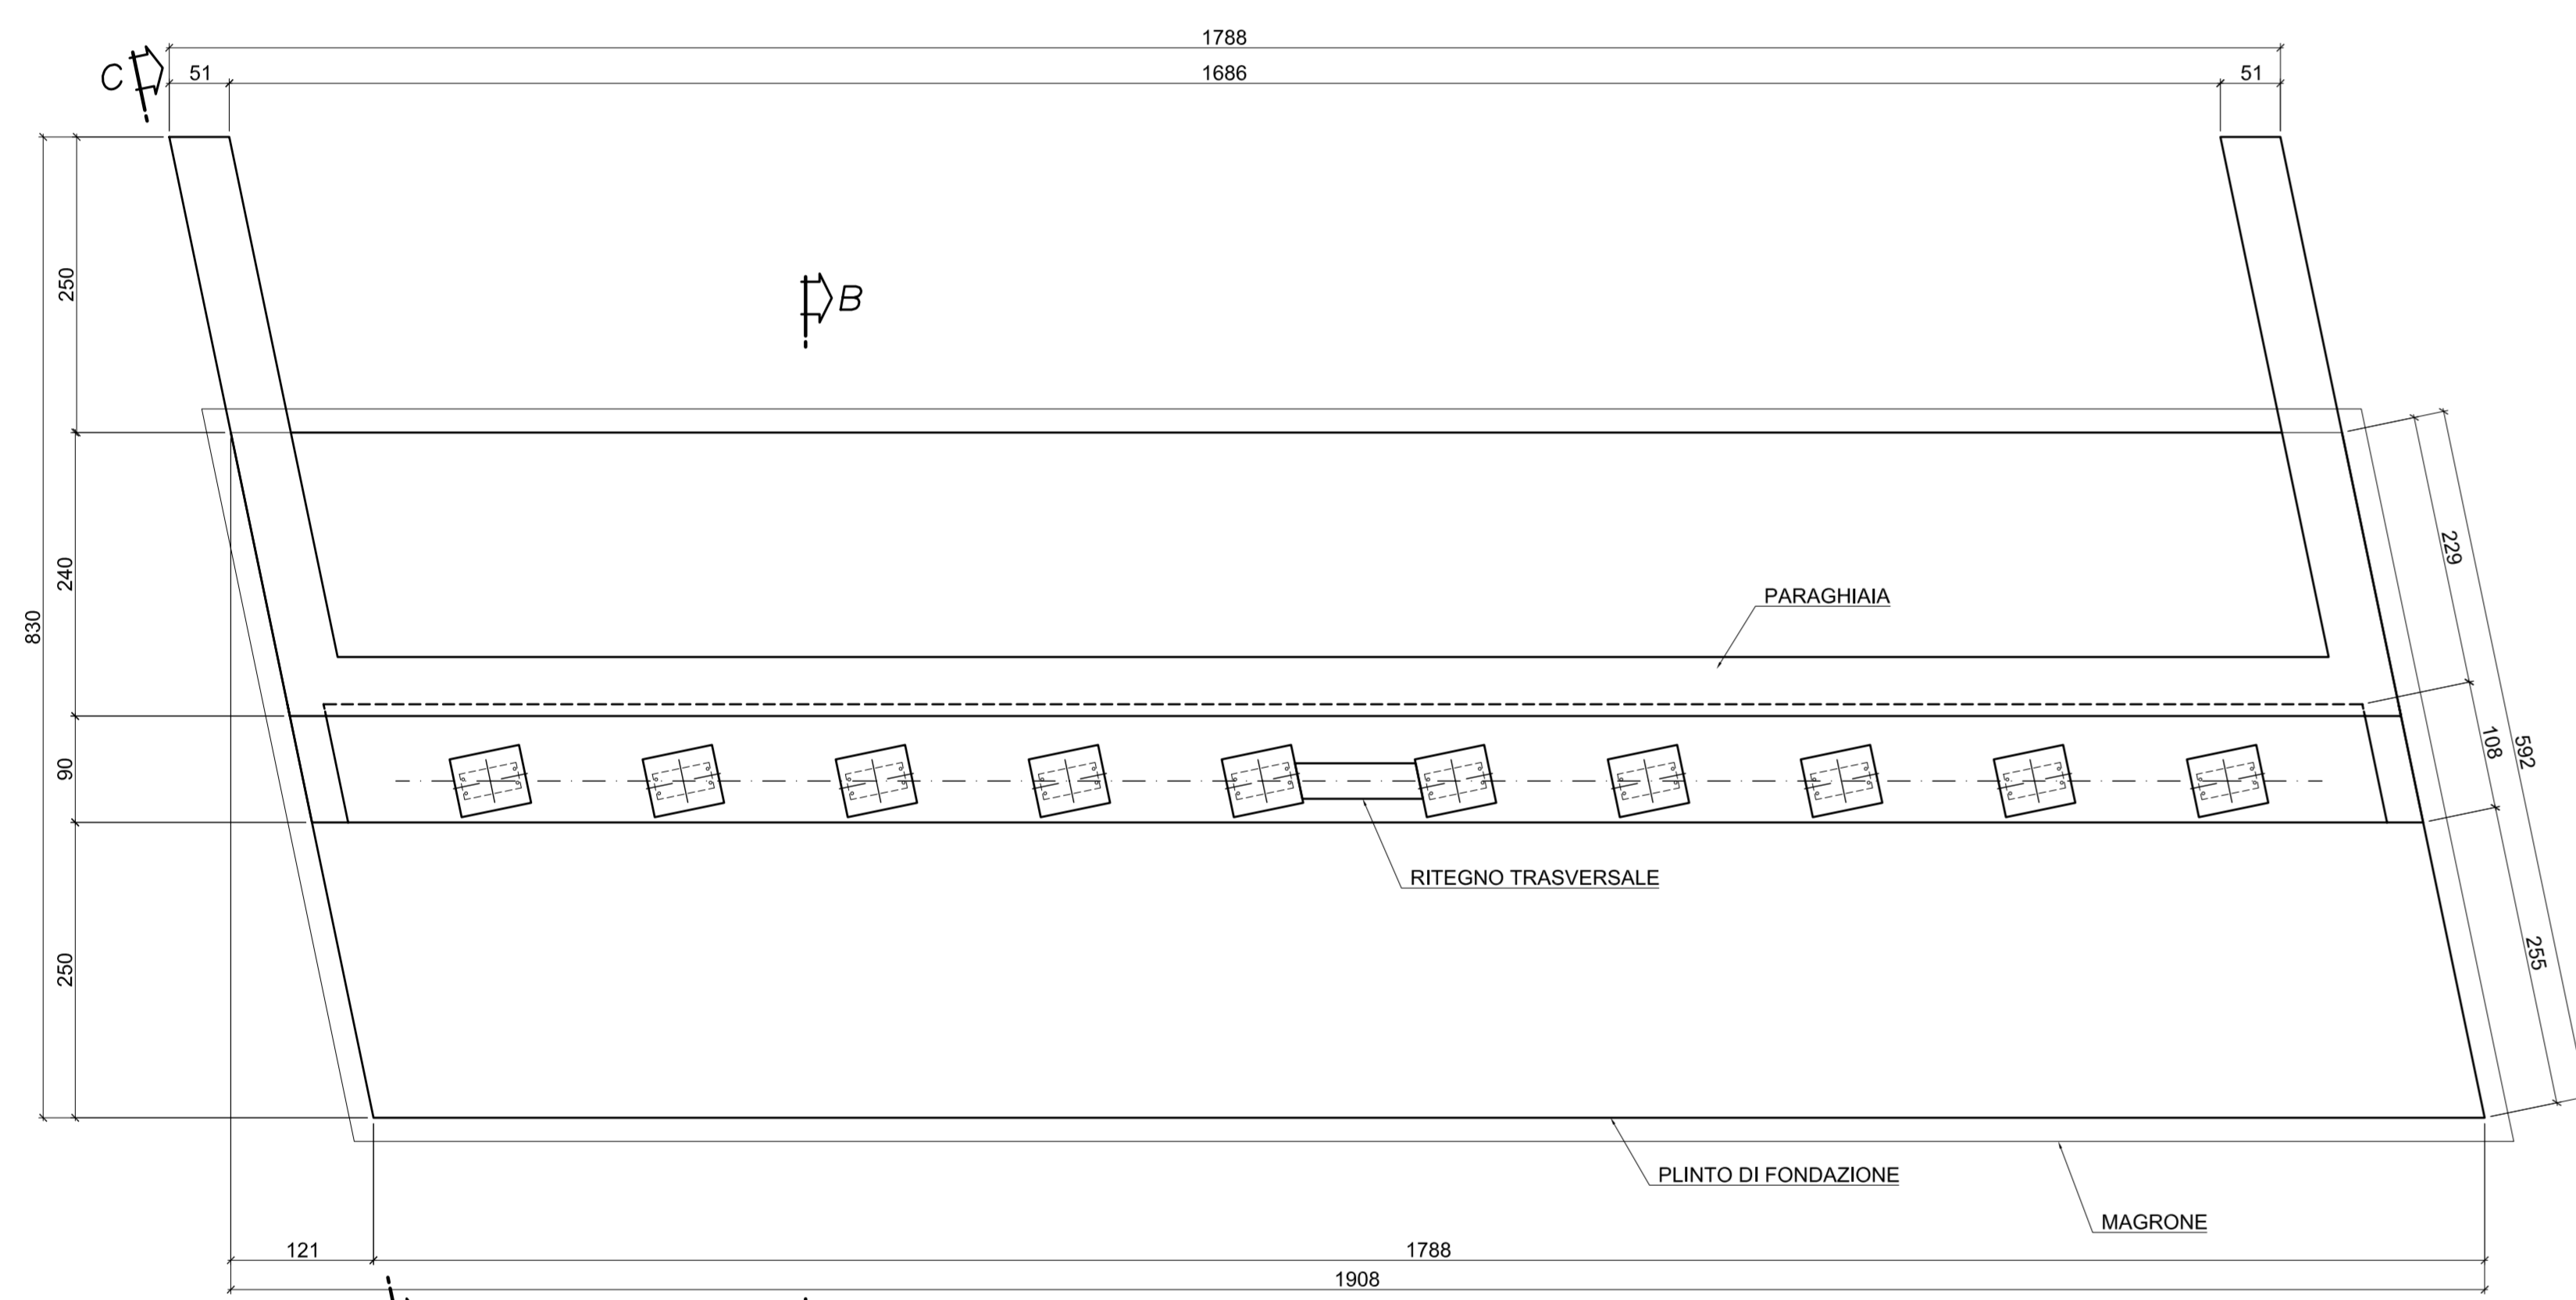


PIANTA  
Scala 1:50

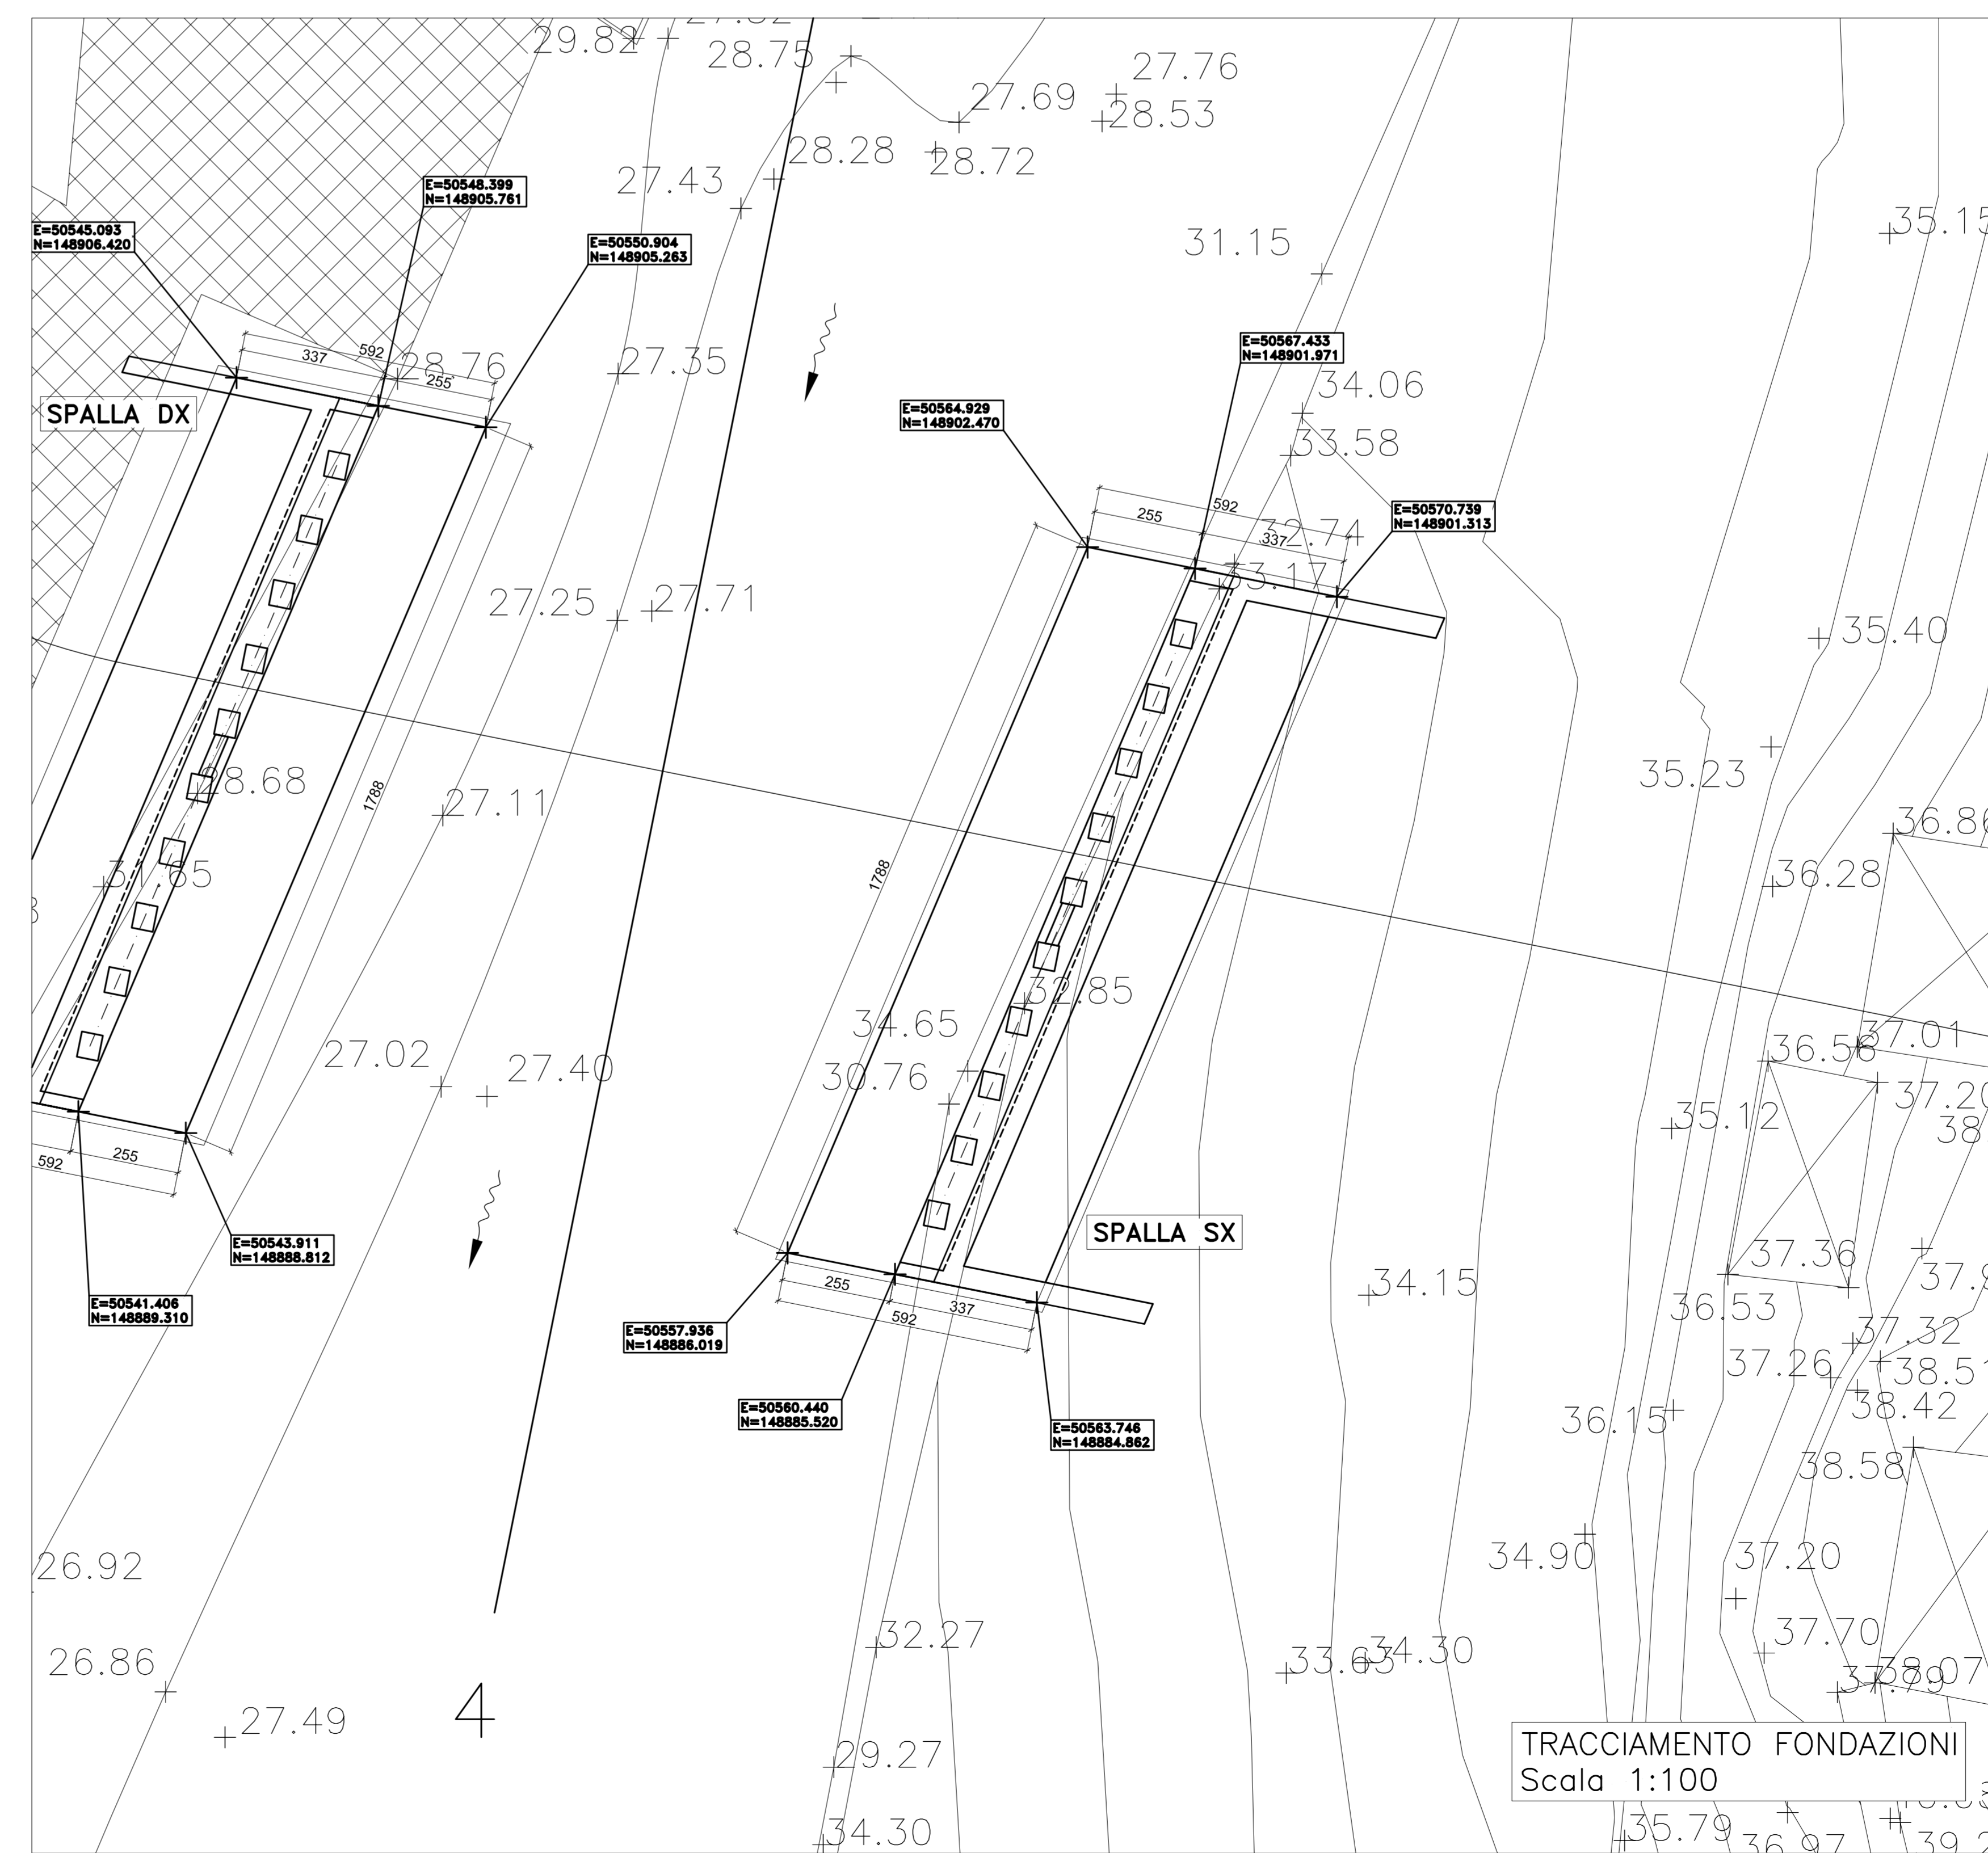

TRACCIAMENTO FONDAZIONI  
Scala 1:100

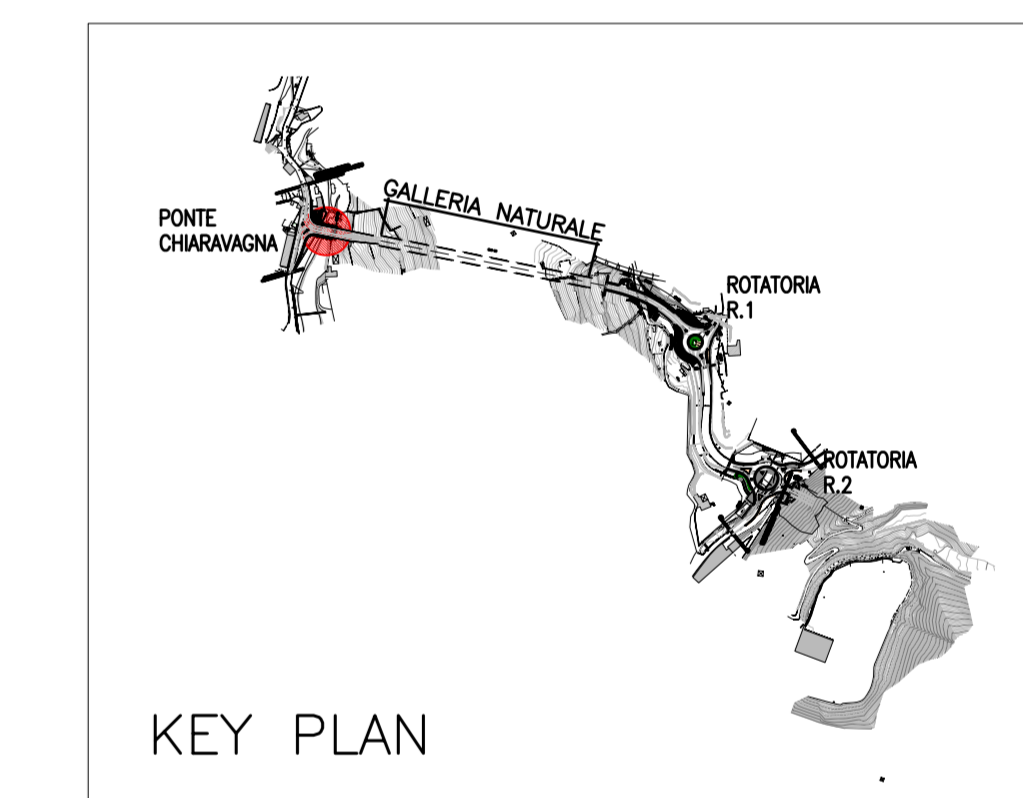

KEY PLAN

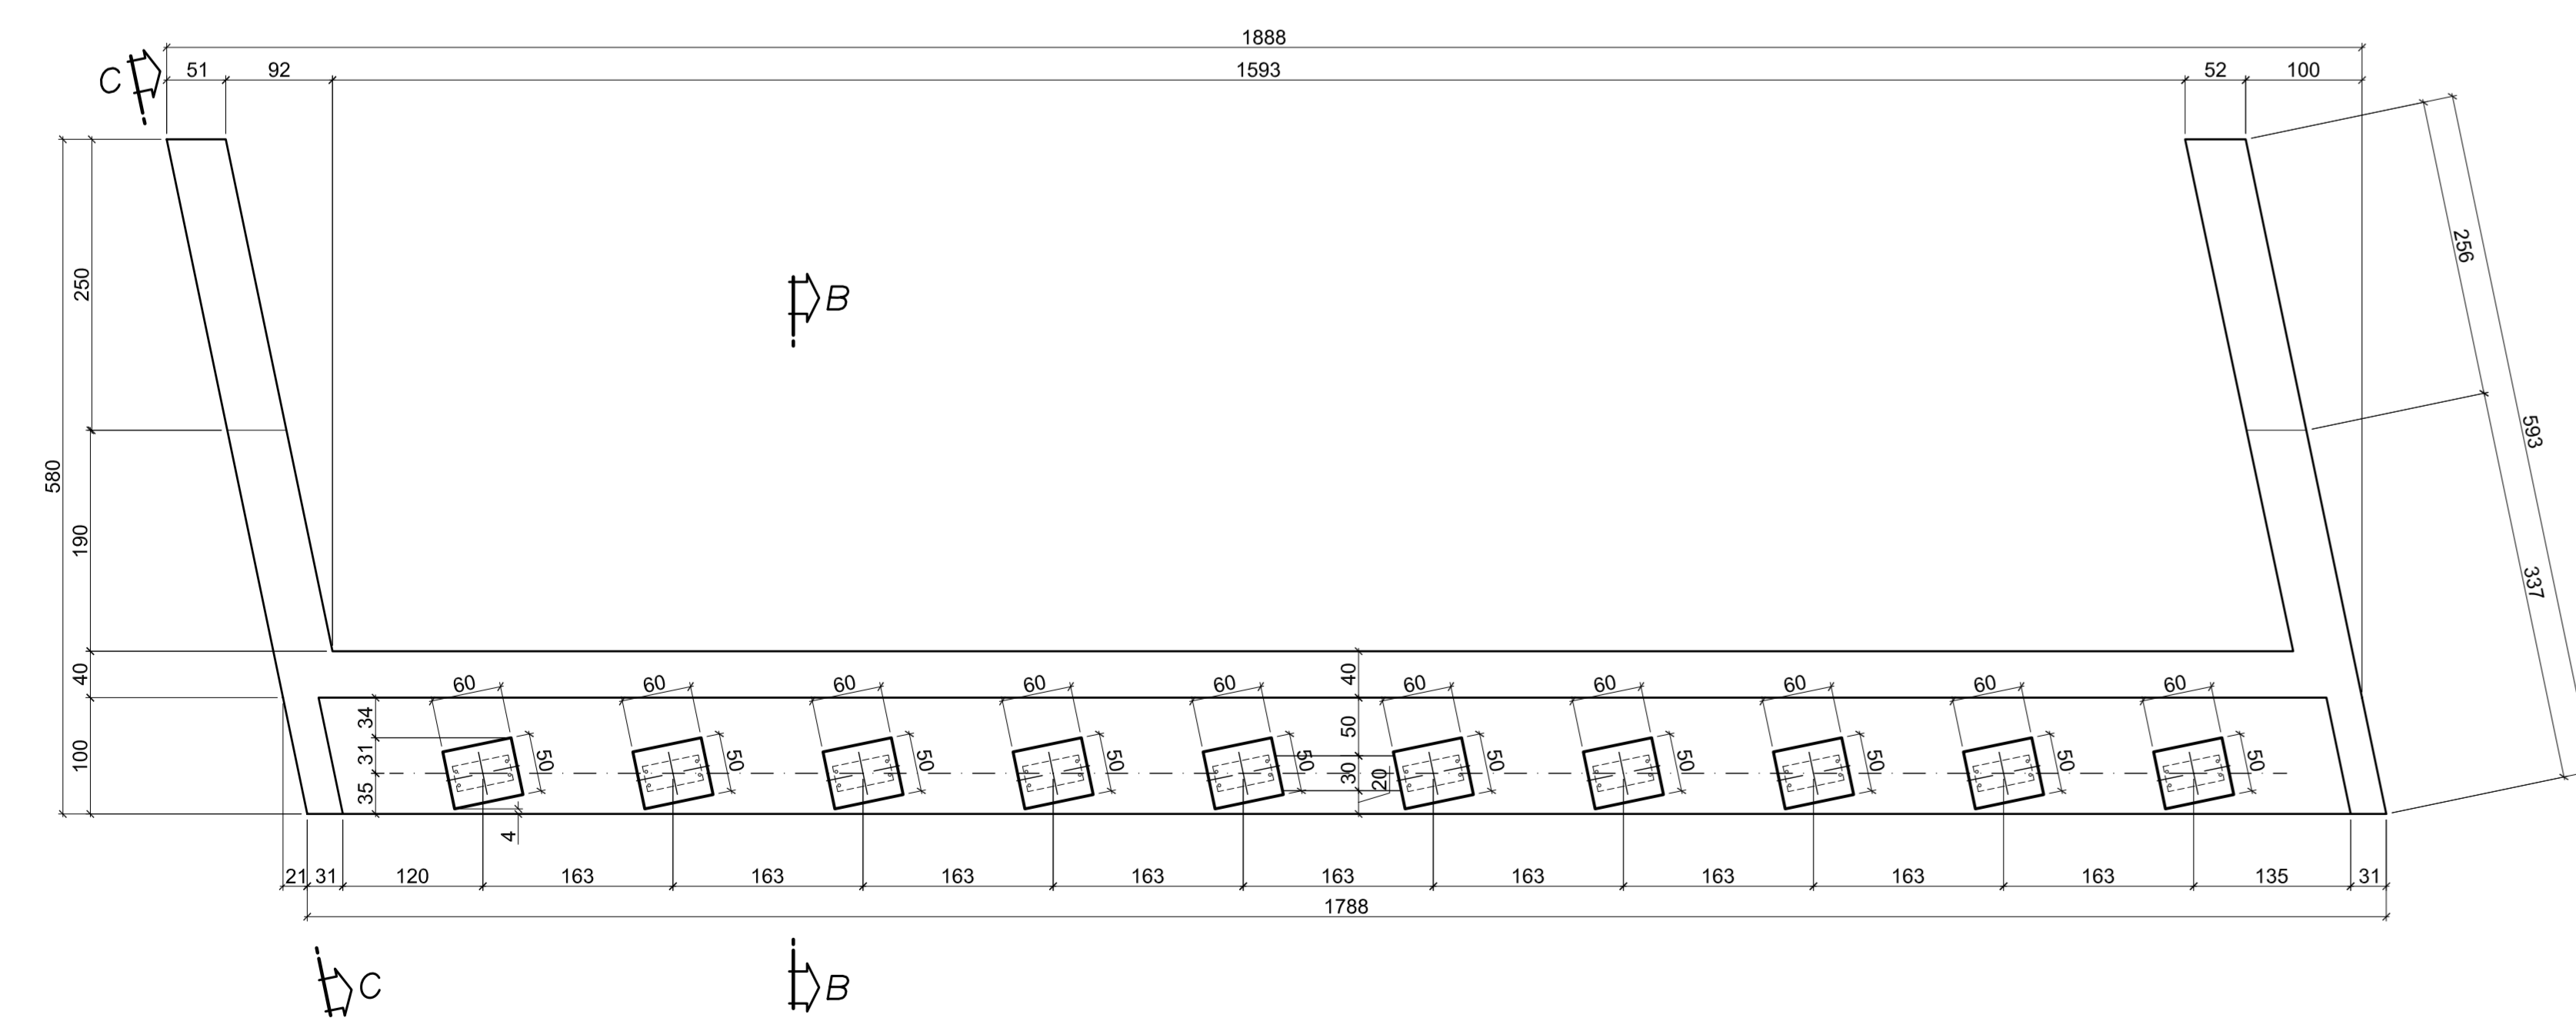

PIANTA PULVINO  
Scala 1:50

COMMITTENTE:  
**RFI**  
RETE FERROVIARIA ITALIANA  
GRUPPO FERROVIE DELLO STATO ITALIANO

ALTA Sorveglianza:  
**ITALFERR**  
GRUPPO FERROVIE DELLO STATO ITALIANO

GENERAL CONTRACTOR:  
**COCIV**  
Consorzio CoEgimenti Integrali Valot

INFRASTRUTTURE FERROVIARIE STRATEGICHE DEFINITE DALLA LEGGE OBIETTIVO N.443/01  
TRATTA A.V./A.C. TERZO VALICO DEI GIOVI  
PROGETTO ESECUTIVO

NUOVA VIABILITA' TRATTA VIA CHIARAVAGNA - VIA BORZOLI  
PARTE STRADALE  
OPERE D'ARTE  
Ponte sul Chiaravagna - Spalla sx - Carpenteria

GENERAL CONTRACTOR Consorzio <b>Cociv</b> Ing. G. Gonnarini		DIRETTORE LAVORI		SCALA: 1:50
COMMESSA <b>IG51</b>	LOTTO <b>01</b>	FASE <b>E</b>	ENTE <b>CV</b>	TIPO DOC. <b>BB</b>
OPERADISCIPLINA <b>NV0205</b>		PROGR. <b>008</b>	REV. <b>A</b>	

Rev.	Descrizione emissione	Redatto	Data	Verificato	Data	Progettista	Data	IL PROGETTISTA
A00	Prima emissione	IG	25/06/2012	IG	27/06/2012	E. Paganini	28/06/2012	Ing. E. GHISLANDI

Nome Fir: 101101-CC-06-INT-000000000000  
CUP: F81H020000000000