





PARTICOLARE – STRUTTURE SOSTEGNO MODULI  
TIPOLOGICI

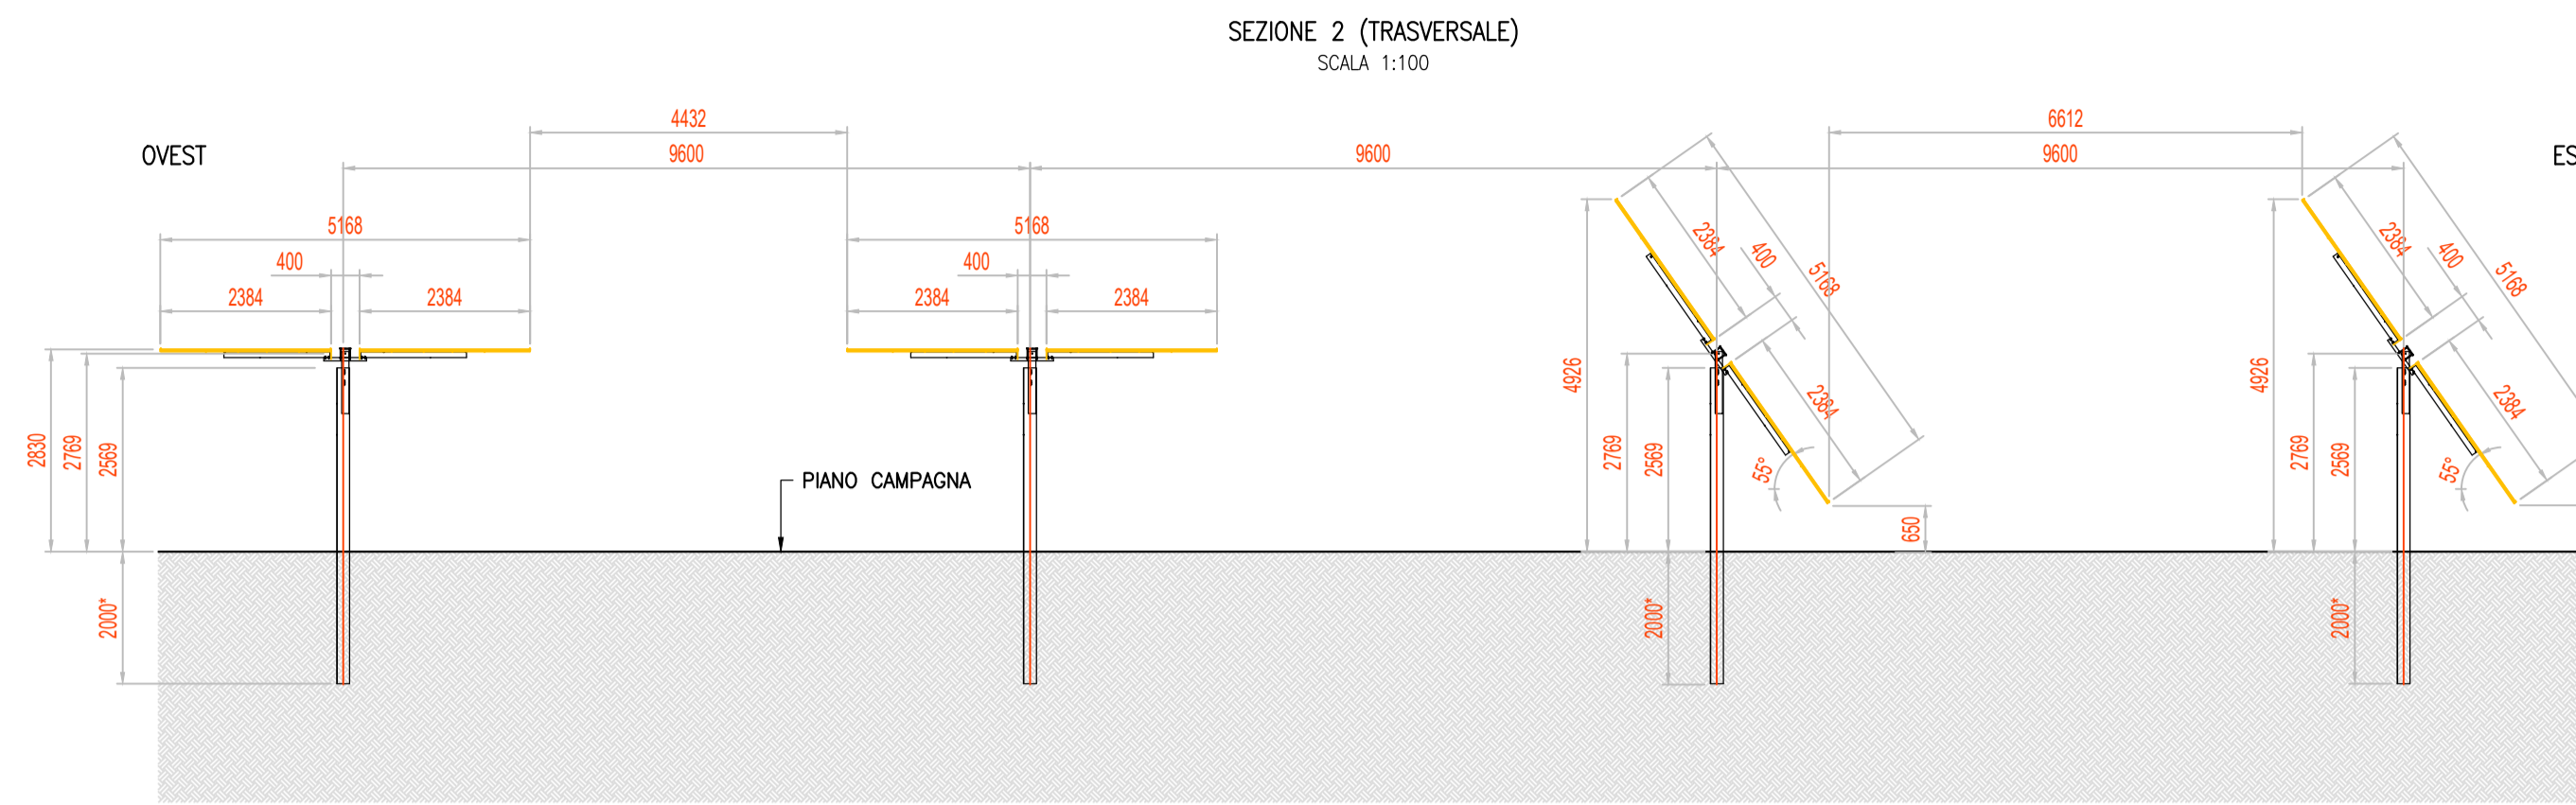


PIANTA  
SCALA 1:100

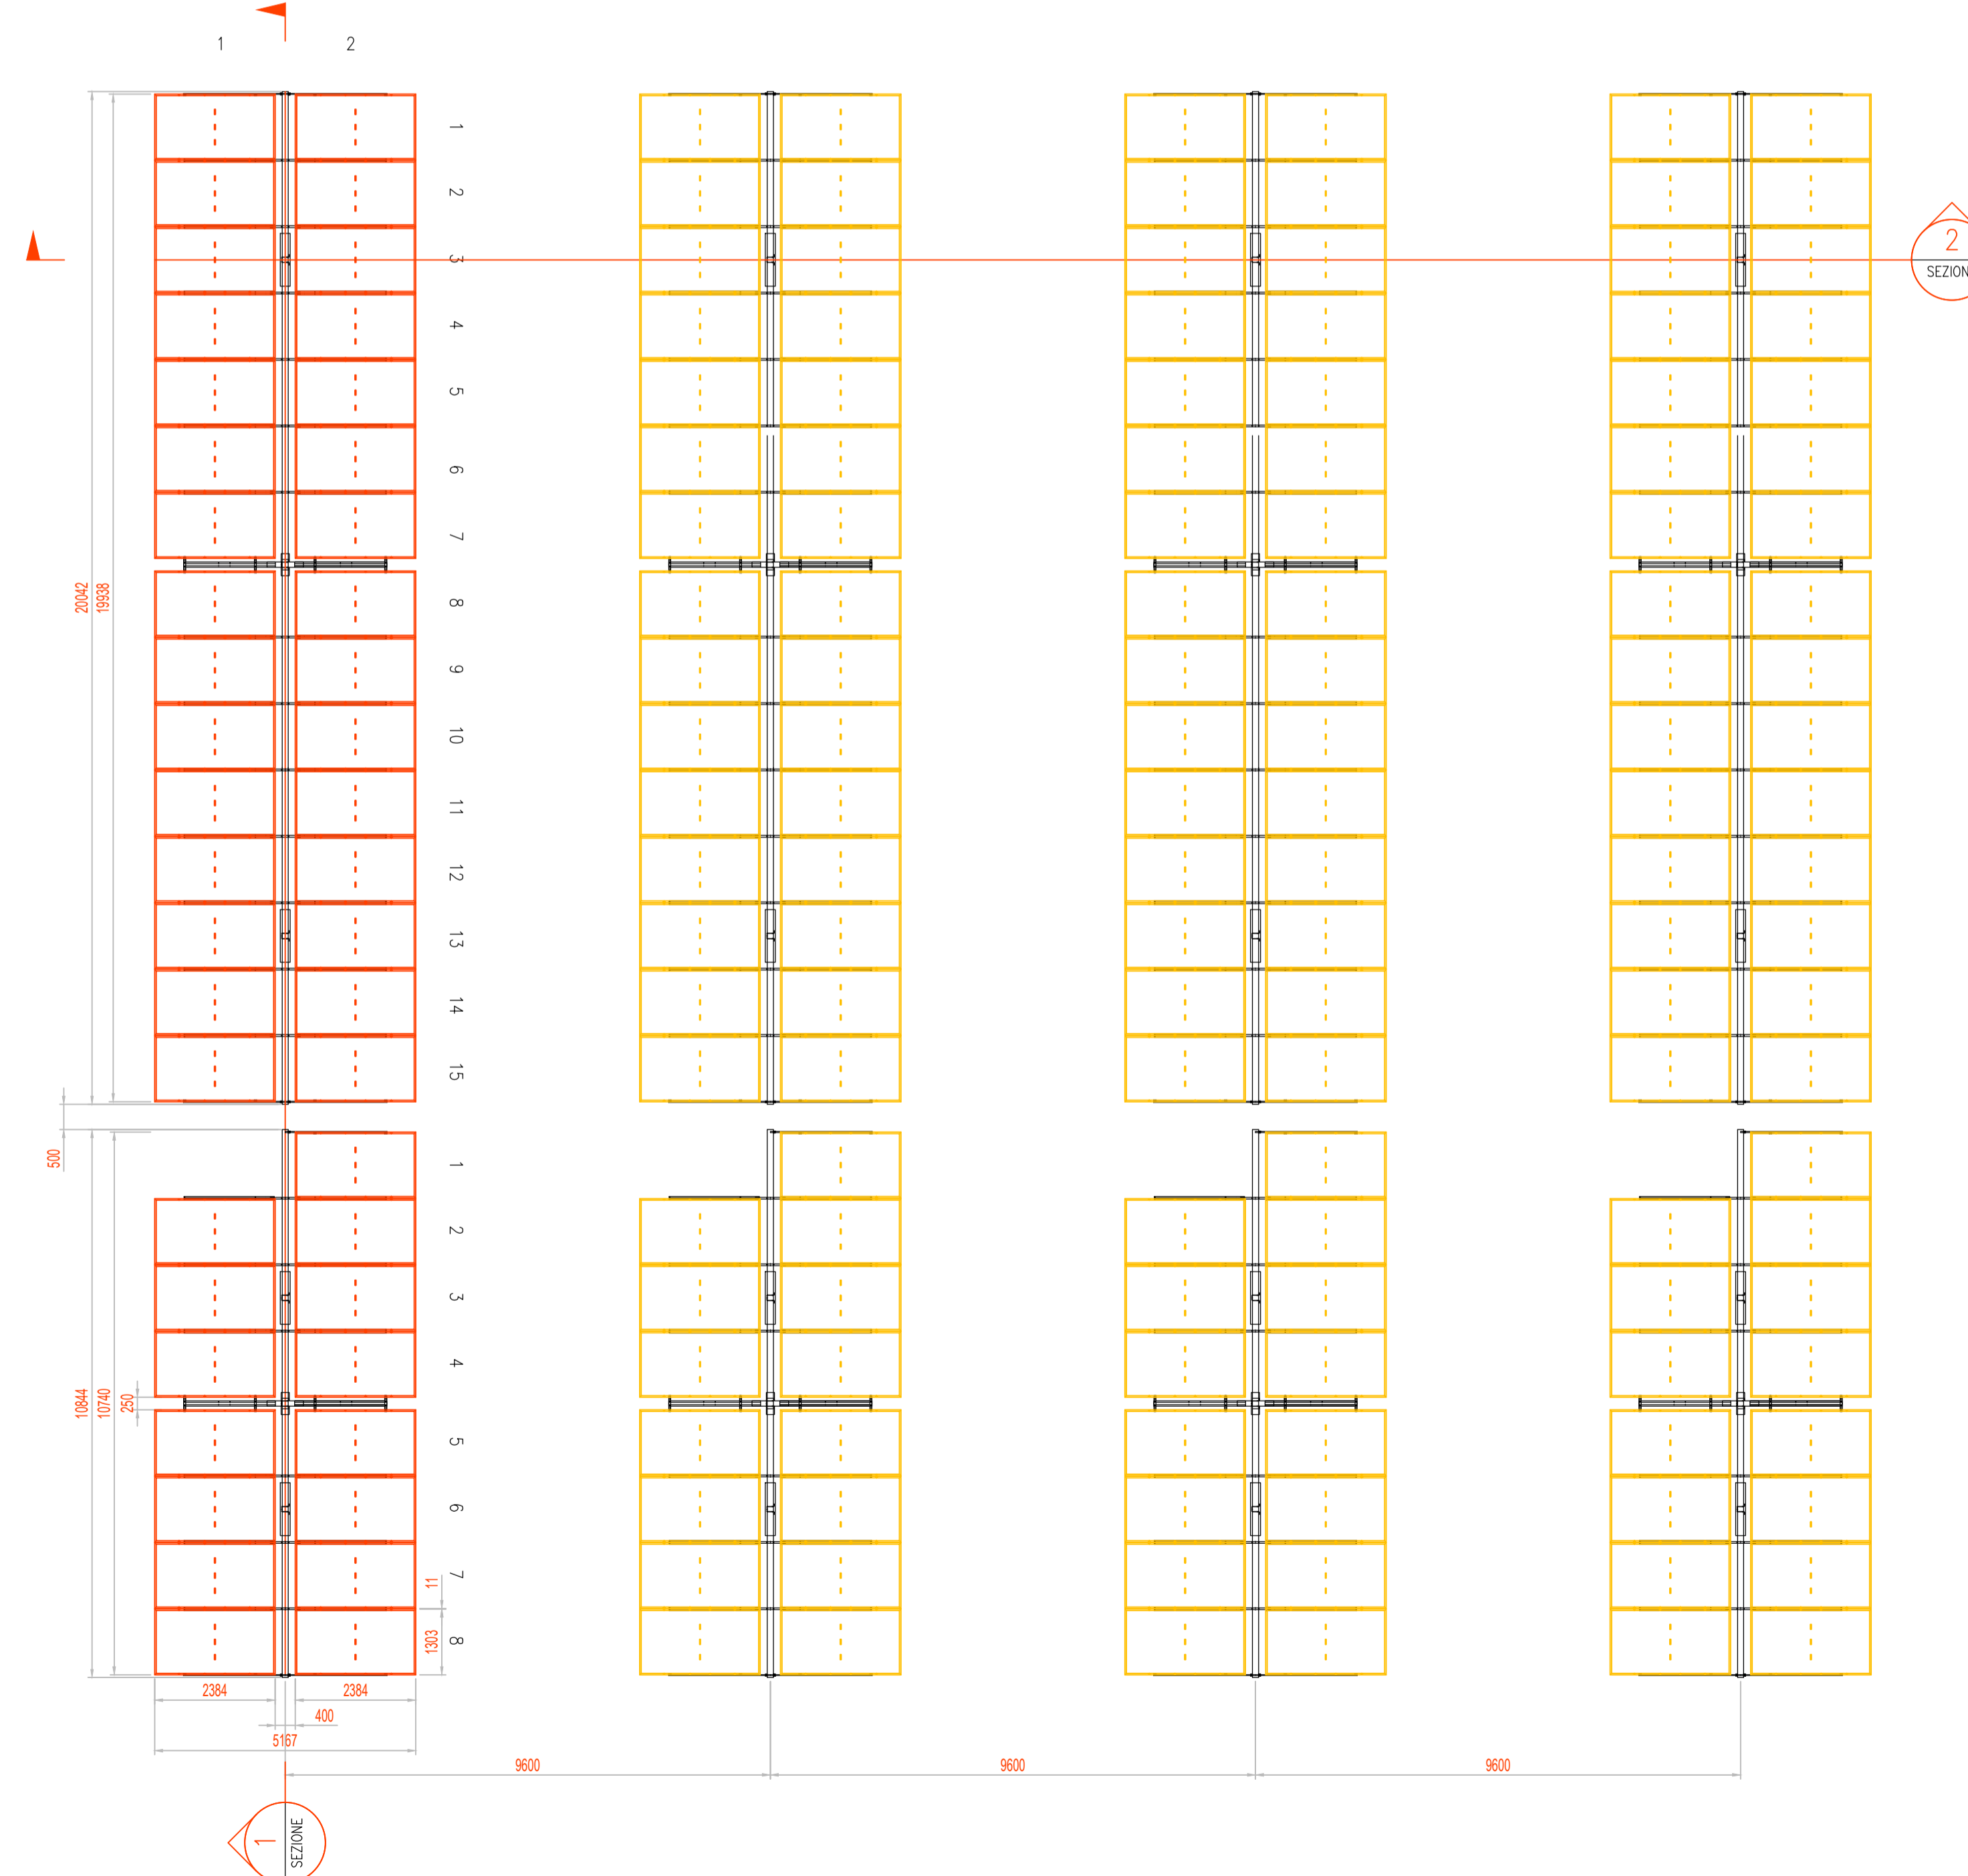

SEZIONE 1 (LONGITUDINALE)  
SCALA 1:100

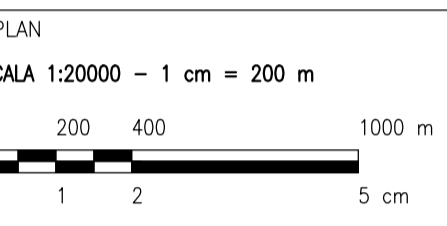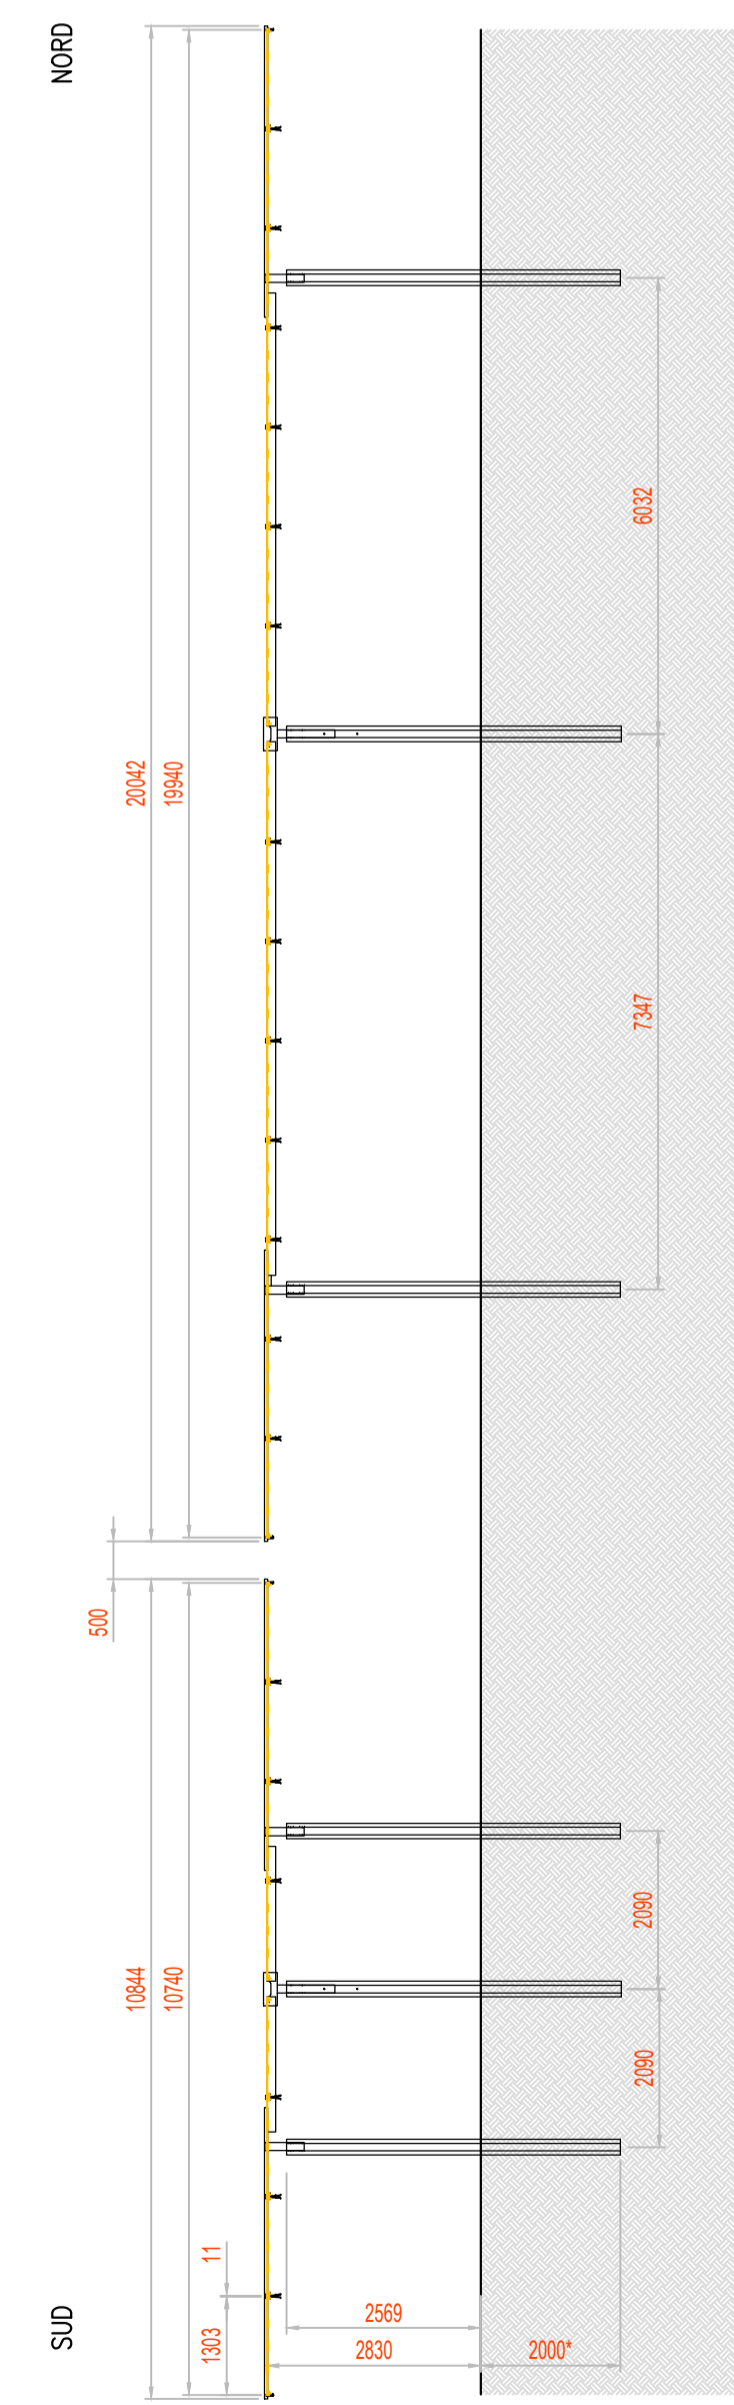

- LEGENDA
- SITO CATASTALE
  - RECINZIONE IN PROGETTO
  - ACCESSO AREA IMPIANTO
  - VIABILITÀ DI PROGETTO
  - TRACKER
  - CABINATI
    - CABINA DI SMISTAMENTO MT
    - CABINA ELETTRICA DI CAMPO MT/BT
    - LOCALE GUARDIANA E CONTROLLO ACCESSI
    - MAGAZZINO

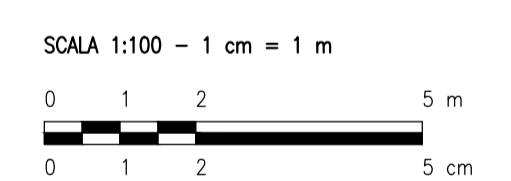

0		SA	CP	LC	11/2022
REV.	DESCRIZIONE	DISCAL.	CONTROL.	APPROV.	DATA

**Montana**

Montana SpA  
Via Carlo Azeglio Fumagalli, 6  
20143 Milano  
www.montanasp.it

Tel. +39 02 54118173  
Fax +39 02 54129890  
Cap. Soc. 600.000,00 €

P. IVA 10414270156

Comitente: **SOLAR CAPITAL 3 SRL**  
VIA REINELLA SNC - 71017  
TORREMAGGIORE (FG)

Progettati: **ING. LAURA CONTI**  
Iscritta all'Ordine degli Ingegneri della Provincia di Pavia al n. 1726

Oggetto: **IMPIANTO INTEGRATO AGRIVOLTAICO COLLEGATO ALLA RTN**  
POTENZA NOMINALE 60 MW  
COMUNE DI RIGNANO GARGANICO  
PROGETTO DEFINITIVO

Tavola: **PARTICOLARE STRUTTURE SOSTEGNO MODULI**

N. Tav. **11**

N. Rev. **2748\_5230\_RG-RL\_VIA\_T11\_REV0\_PARTICOLARE STRUTTURE SOSTEGNO MODULI**

Scala **1:100**

È VIETATA LA RIPRODUZIONE DI QUESTO DOCUMENTO SENZA PREVENTIVA AUTORIZZAZIONE SCRITTA DELLA MONTANA SPA