

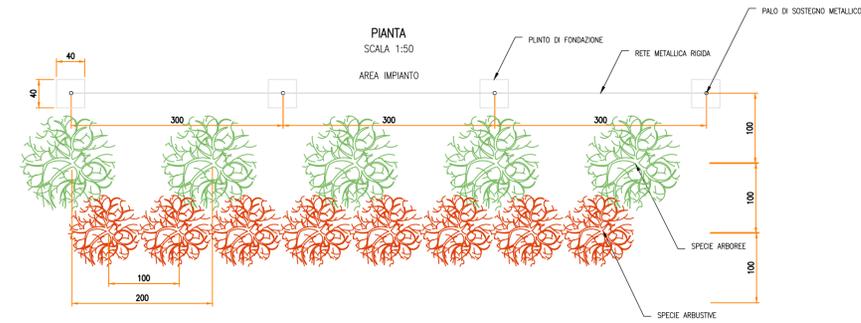
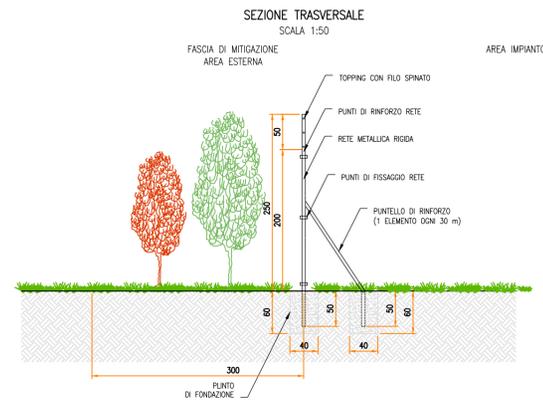
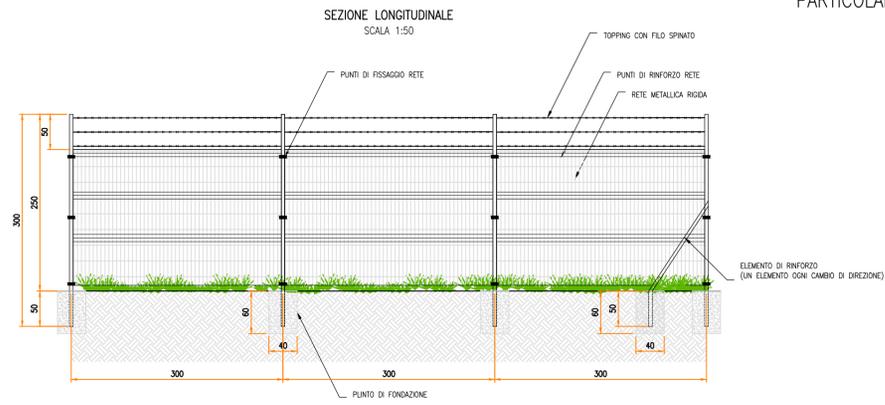
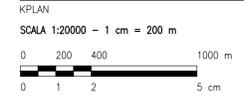


**PARTICOLARE – RECINZIONE**  
TIPOLOGICI

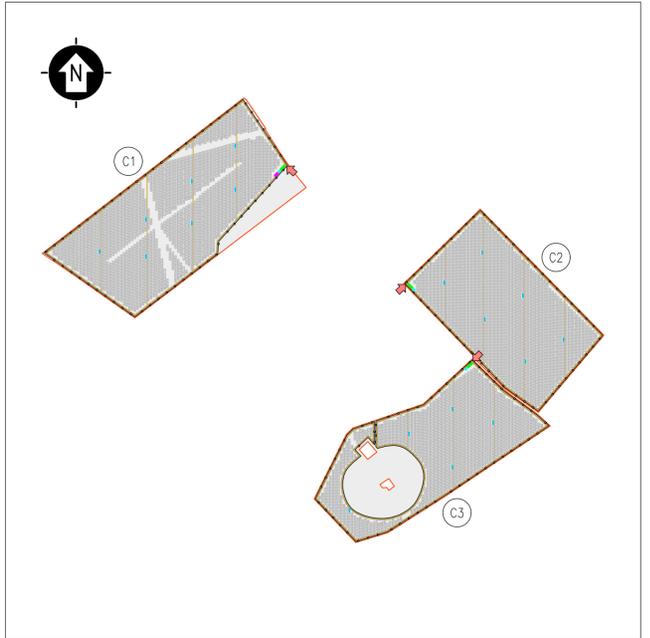


**SEZIONE TRASVERSALE**  
SCALA 1:50



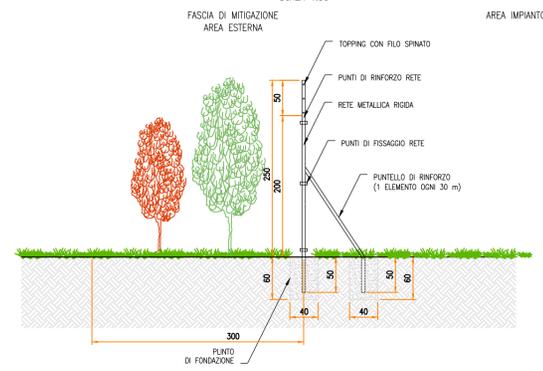


- LEGENDA**
- SITO CATASTALE
  - RECINZIONE IN PROGETTO
  - ➔ ACCESSO AREA IMPIANTO
  - VIABILITÀ DI PROGETTO
  - TRACKER
  - CABINATI
  - CABINA DI SMISTAMENTO MT
  - CABINA ELETTRICA DI CAMPO MT/BT
  - LOCALE GUARDIANA E CONTROLLO ACCESSI
  - MAGAZZINO

**PARTICOLARE – ACCESSO**  
TIPOLOGICI

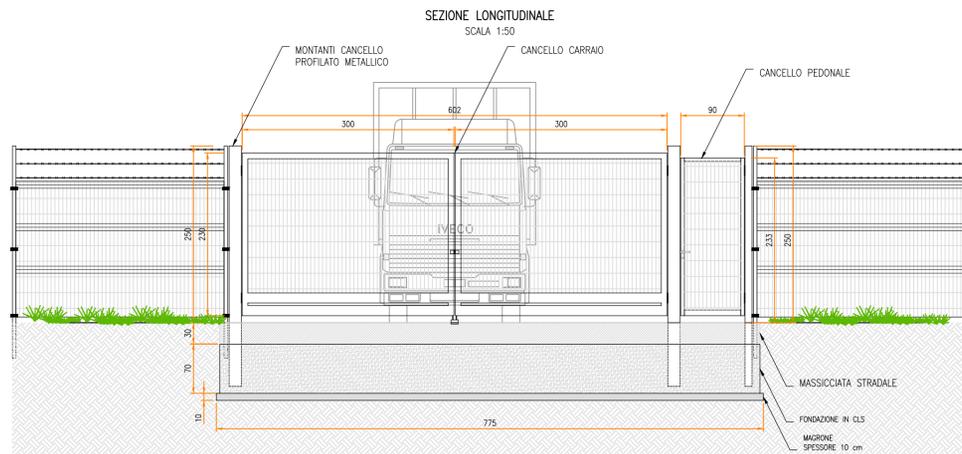

**SEZIONE TRASVERSALE**  
SCALA 1:50

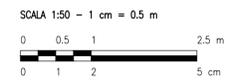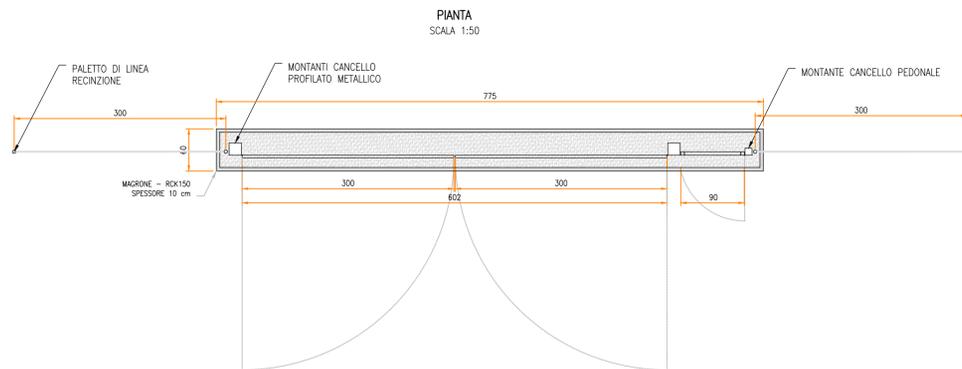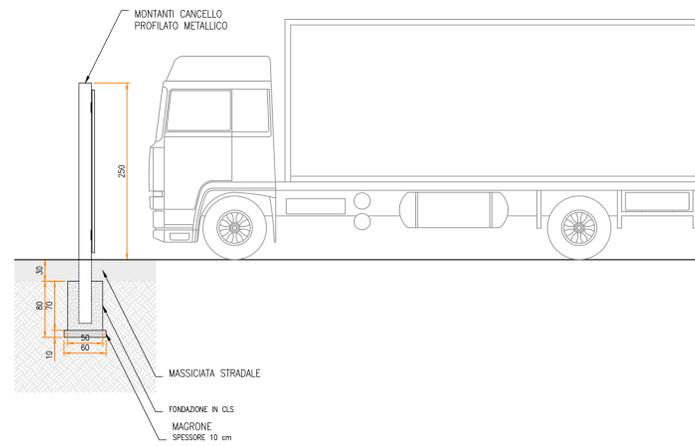

0	-	SA	CP	LC	11/2022
REV.	DESCRIZIONE	DISCAL.	CONTROL.	APPROV.	DATA

Montana

Montana SpA  
Via Carlo Azeglio Fumagalli, 6  
20143 Milano  
www.montanaonline.com

Tel. +39 02 54118173  
Fax +39 02 54129898

P.IVA 10414270156  
Cap. Soc. 600.000,00 €

Milano (sede certificata ISO) | Brescia | Palermo | Cagliari | Roma | Spacato

Committente: **SOLAR CAPITAL 3 SRL**  
VIA REINELLA SNC - 71017  
TORREMAGGIORE (FG)

Progettati: **ING. LAURA CONTI**  
Iscritta all'Ordine degli Ingegneri della Provincia di Pavia al n. 1726

Oggetto: **IMPIANTO INTEGRATO AGRIVOLTAICO COLLEGATO ALLA RTN**  
POTENZA NOMINALE 60 MW  
COMUNE DI RIGNANO GARGANICO  
PROGETTO DEFINITIVO

Tavola: <b>PARTICOLARE ACCESSI E RECINZIONE</b>	N. Tav.: <b>12</b>
---	--------------------

N. Risc.: 2748\_5230\_RG-RL\_VIA\_T12\_REV0\_PARTICOLARE ACCESSI E RECINZIONE  
E' VIETATA LA RIPRODUZIONE DI QUESTO DOCUMENTO SENZA PREVENTIVA AUTORIZZAZIONE SCRITTA DELLA MONTANA SPA