

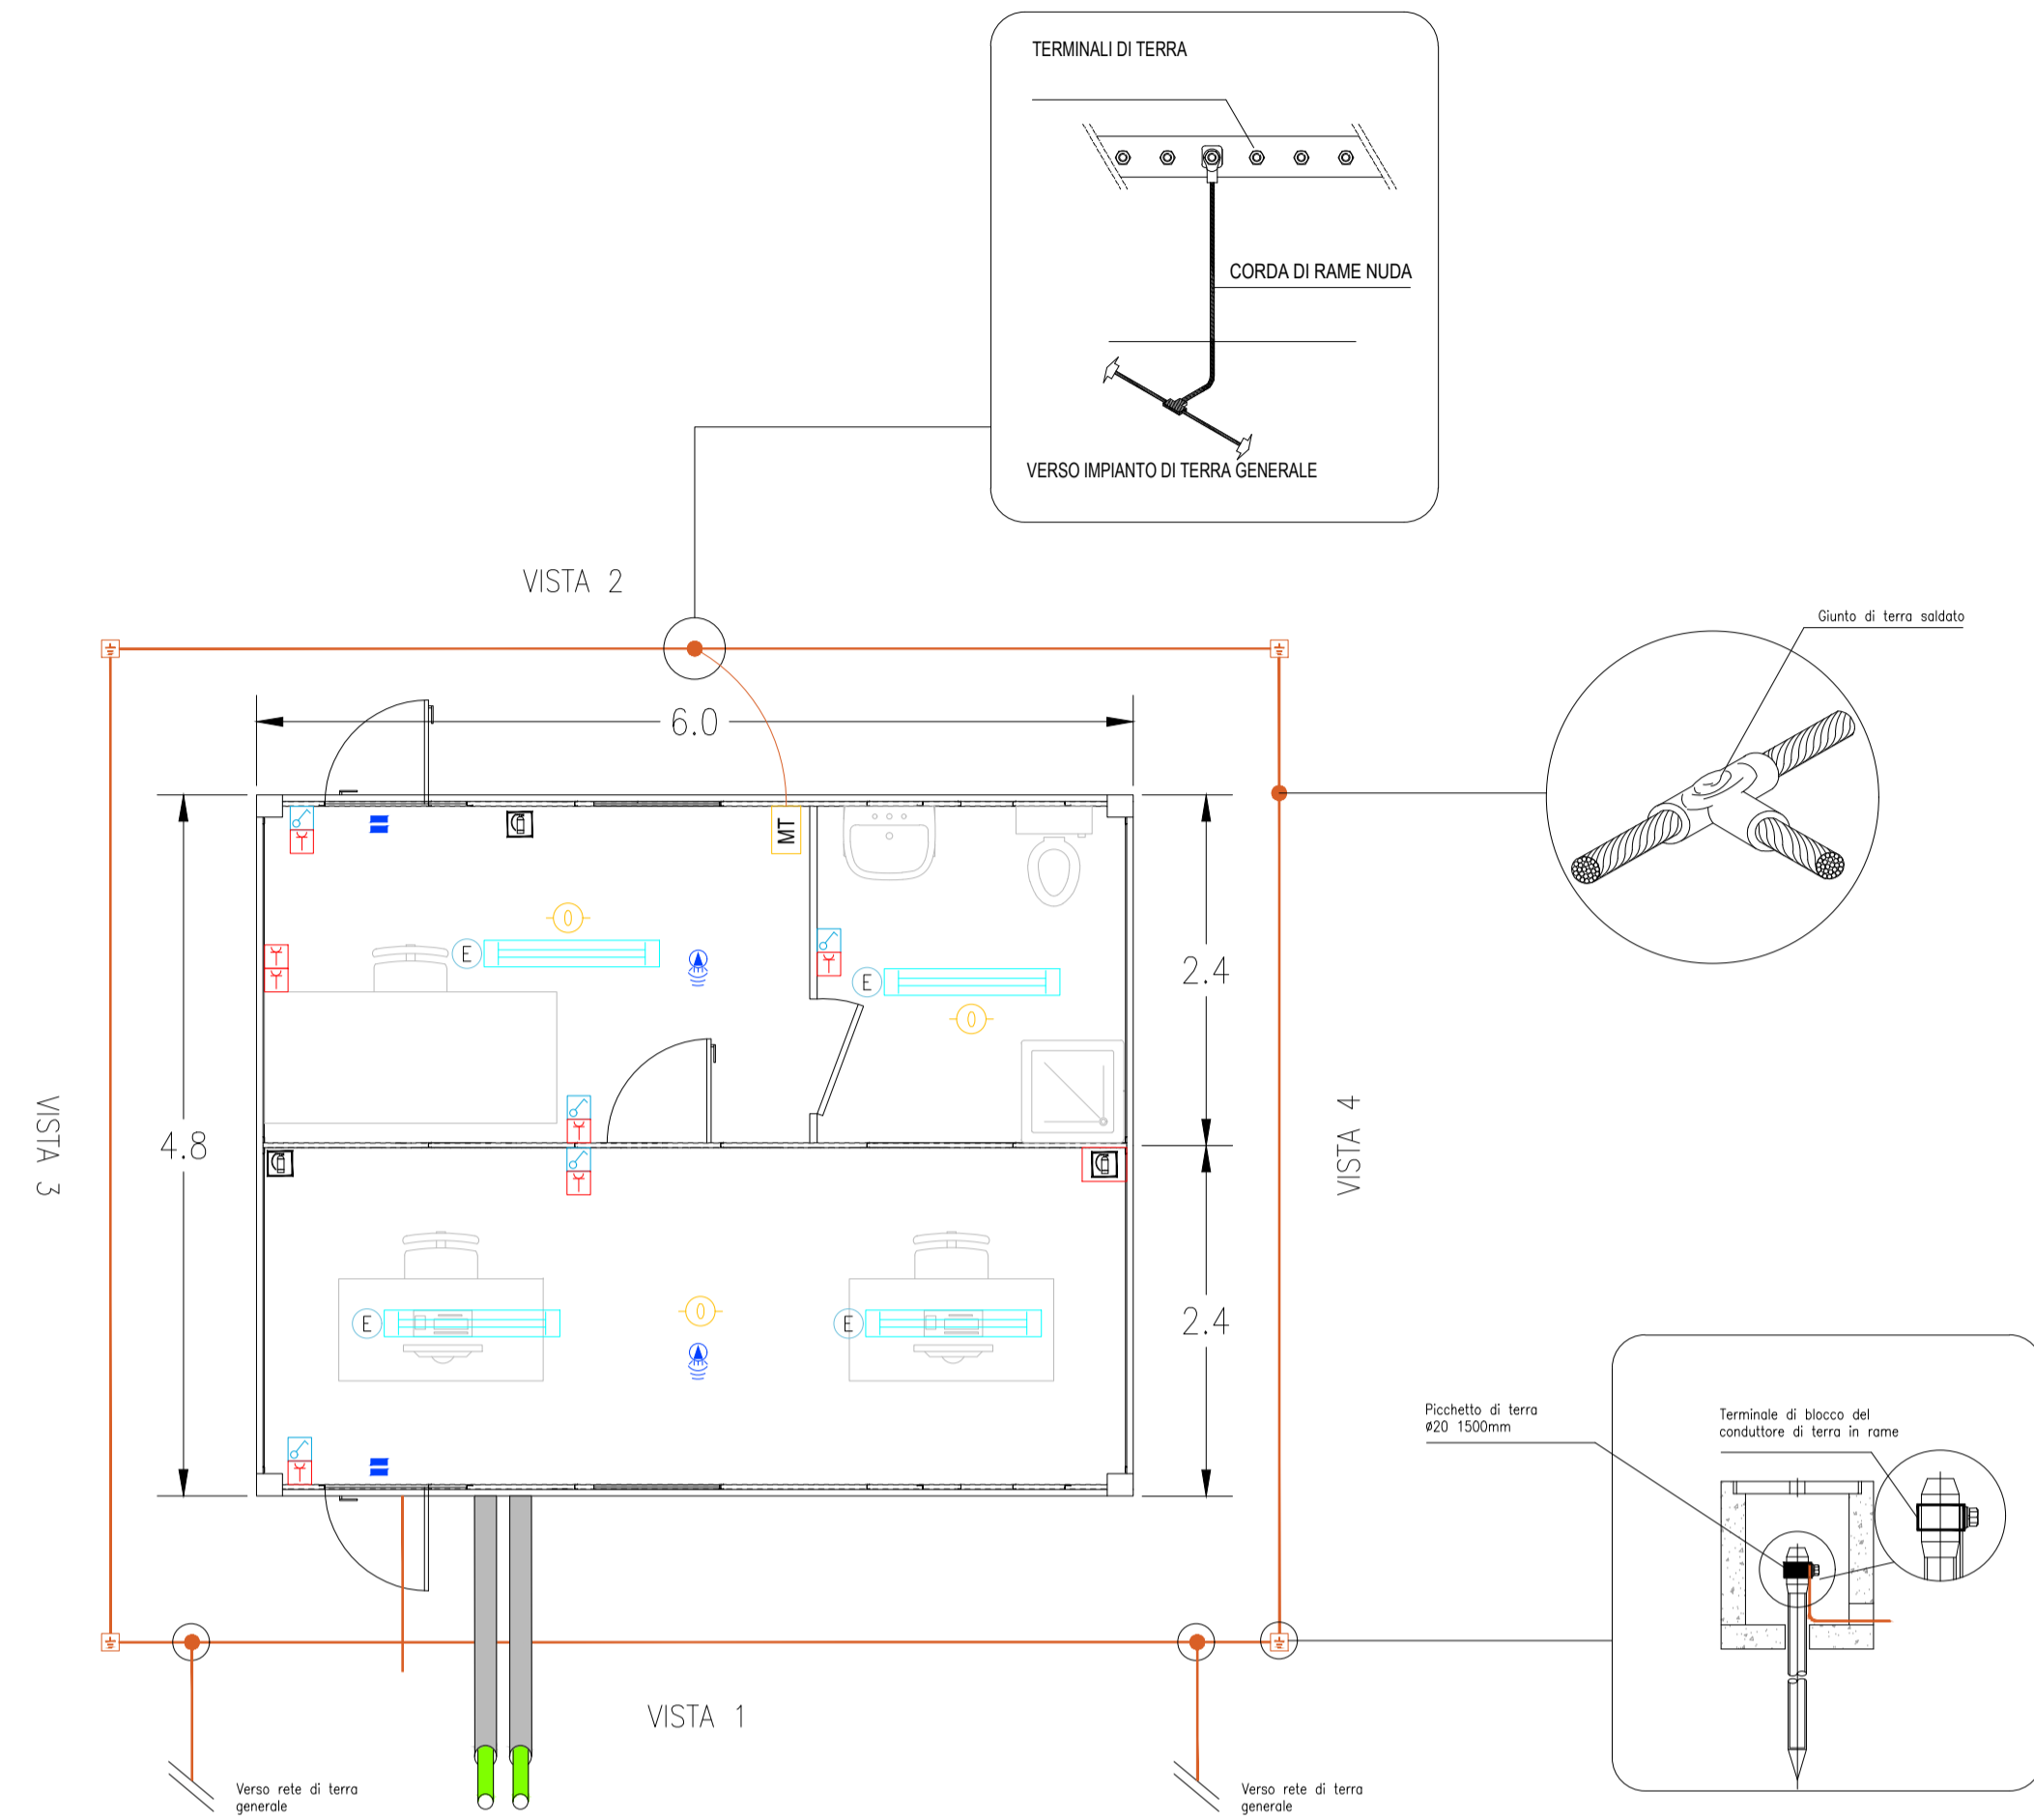



PLANIMETRIA ALLESTIMENTO ELETTRICO

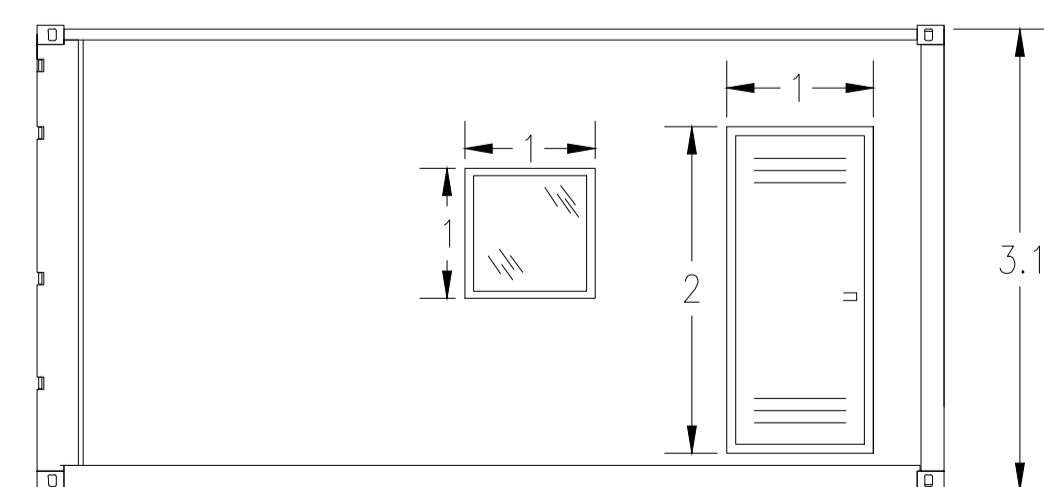

PROSPETTI

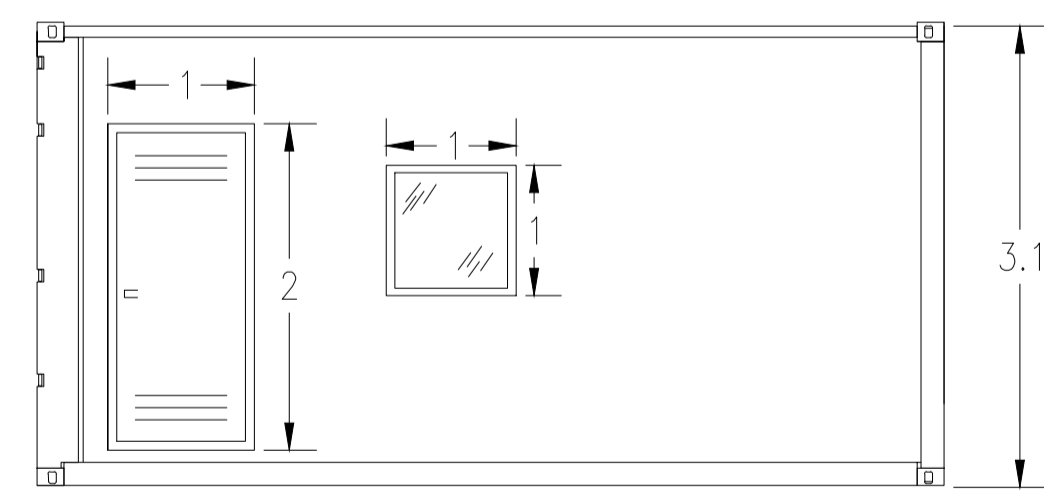

LEGENDA	
Simbolo	Descrizione
	ILLUMINAZIONE 2x36W
	ILLUMINAZIONE D'EMERGENZA
	SWITCH BIPOLARE
	PRESA SHUKO 10A PRESA 2P+T
	ESTINTORE
	ESTINTORE IN BOX
	RIVELATORE DI FUMI OTTICO
	ALLARME MAGNETICO
	SENSORE DI PROSSIMITA' A SOFFITTO

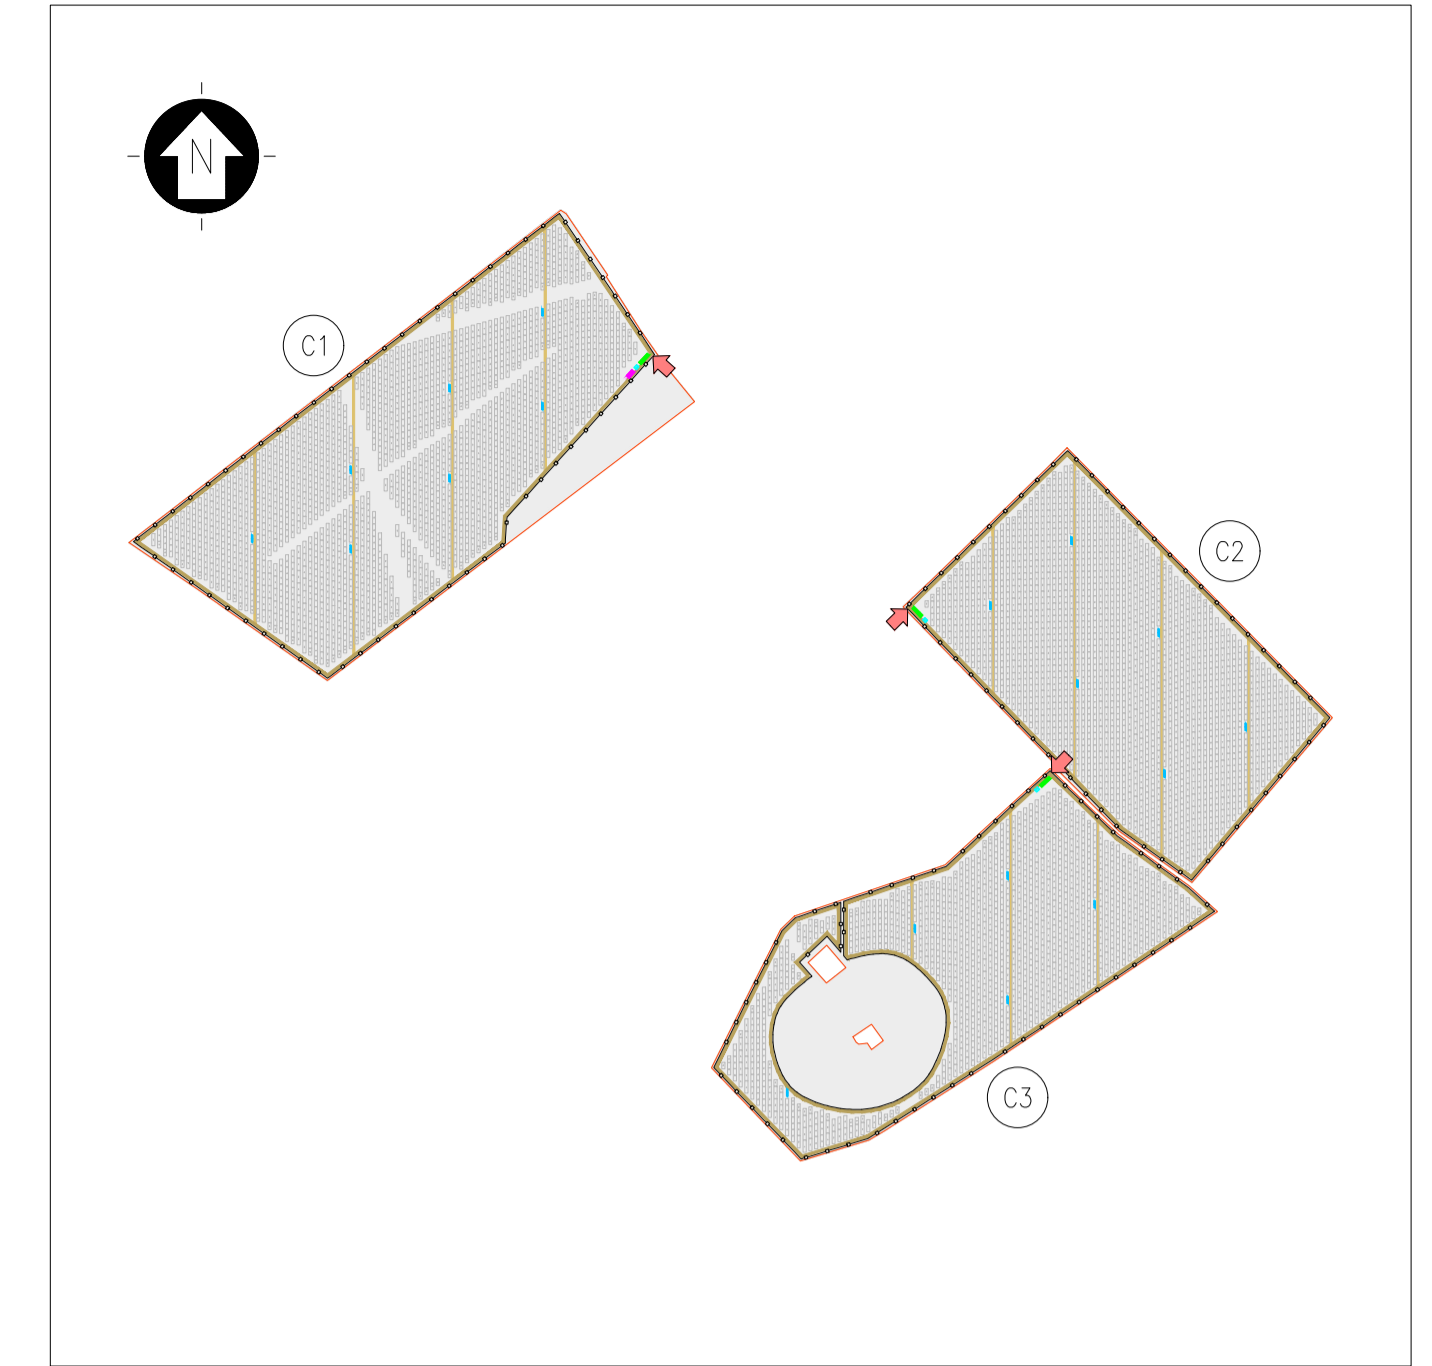

KPLAN  
SCALA 1:20000 - 1 cm = 200 m  
0 200 400 1000 m  
0 1 2 5 cm

LEGENDA	
	SITO CATASTALE
	RECINZIONE IN PROGETTO
	ACCESSO AREA IMPIANTO
	VIABILITA' DI PROGETTO
	TRACKER
	CABINA DI SMISTAMENTO MT
	CABINA ELETTRICA POWER STATION
	LOCALE GUARDIANA E CONTROLLO ACCESSI
	MAGAZZINO

SCALA 1:50 - 1 cm = 0.5 m  
0 0.5 1 2.5 m  
0 1 2 5 cm

REV.	DESCRIZIONE	MP	CP	LC	11/2022
0	-				

**Montana**  
Montana SpA  
Via Carlo Azeglio Fumagalli, 6  
20143 Milano  
Tel. +39.02.54118173  
Fax +39.02.54122696  
www.montanabank.it  
P.IVA 10414270156  
Cap. Soc. 600.000,00 €  
Milano (sede certificata ISO) | Brescia | Palermo | Cagliari | Roma | Spacuo

Committente: **SOLAR CAPITAL 3 SRL**  
VIA REINELLA SNC - 71017  
TORREMAGGIORE (FG)

Progettati: **ING. LAURA CONTI**  
Iscritta all'Ordine degli Ingegneri della Provincia di Pavia al n. 1726

Oggetto: **IMPIANTO INTEGRATO AGRIVOLTAICO COLLEGATO ALLA RTN**  
POTENZA NOMINALE 60 MW  
COMUNE DI RIGNANO GARGANICO  
PROGETTO DEFINITIVO

Tavola: **CABINE - UFFICI** N. Tav. **15**

N. R. 2748\_5230\_RG-RI\_VIA\_T15\_REV0\_CABINE - UFFICI Scala 1:50  
E' VIETATA LA RIPRODUZIONE DI QUESTO DOCUMENTO SENZA PREVENTIVA AUTORIZZAZIONE SCRITTA DELLA MONTANA SPA