




PLANIMETRIA ALLESTIMENTO ELETTRICO

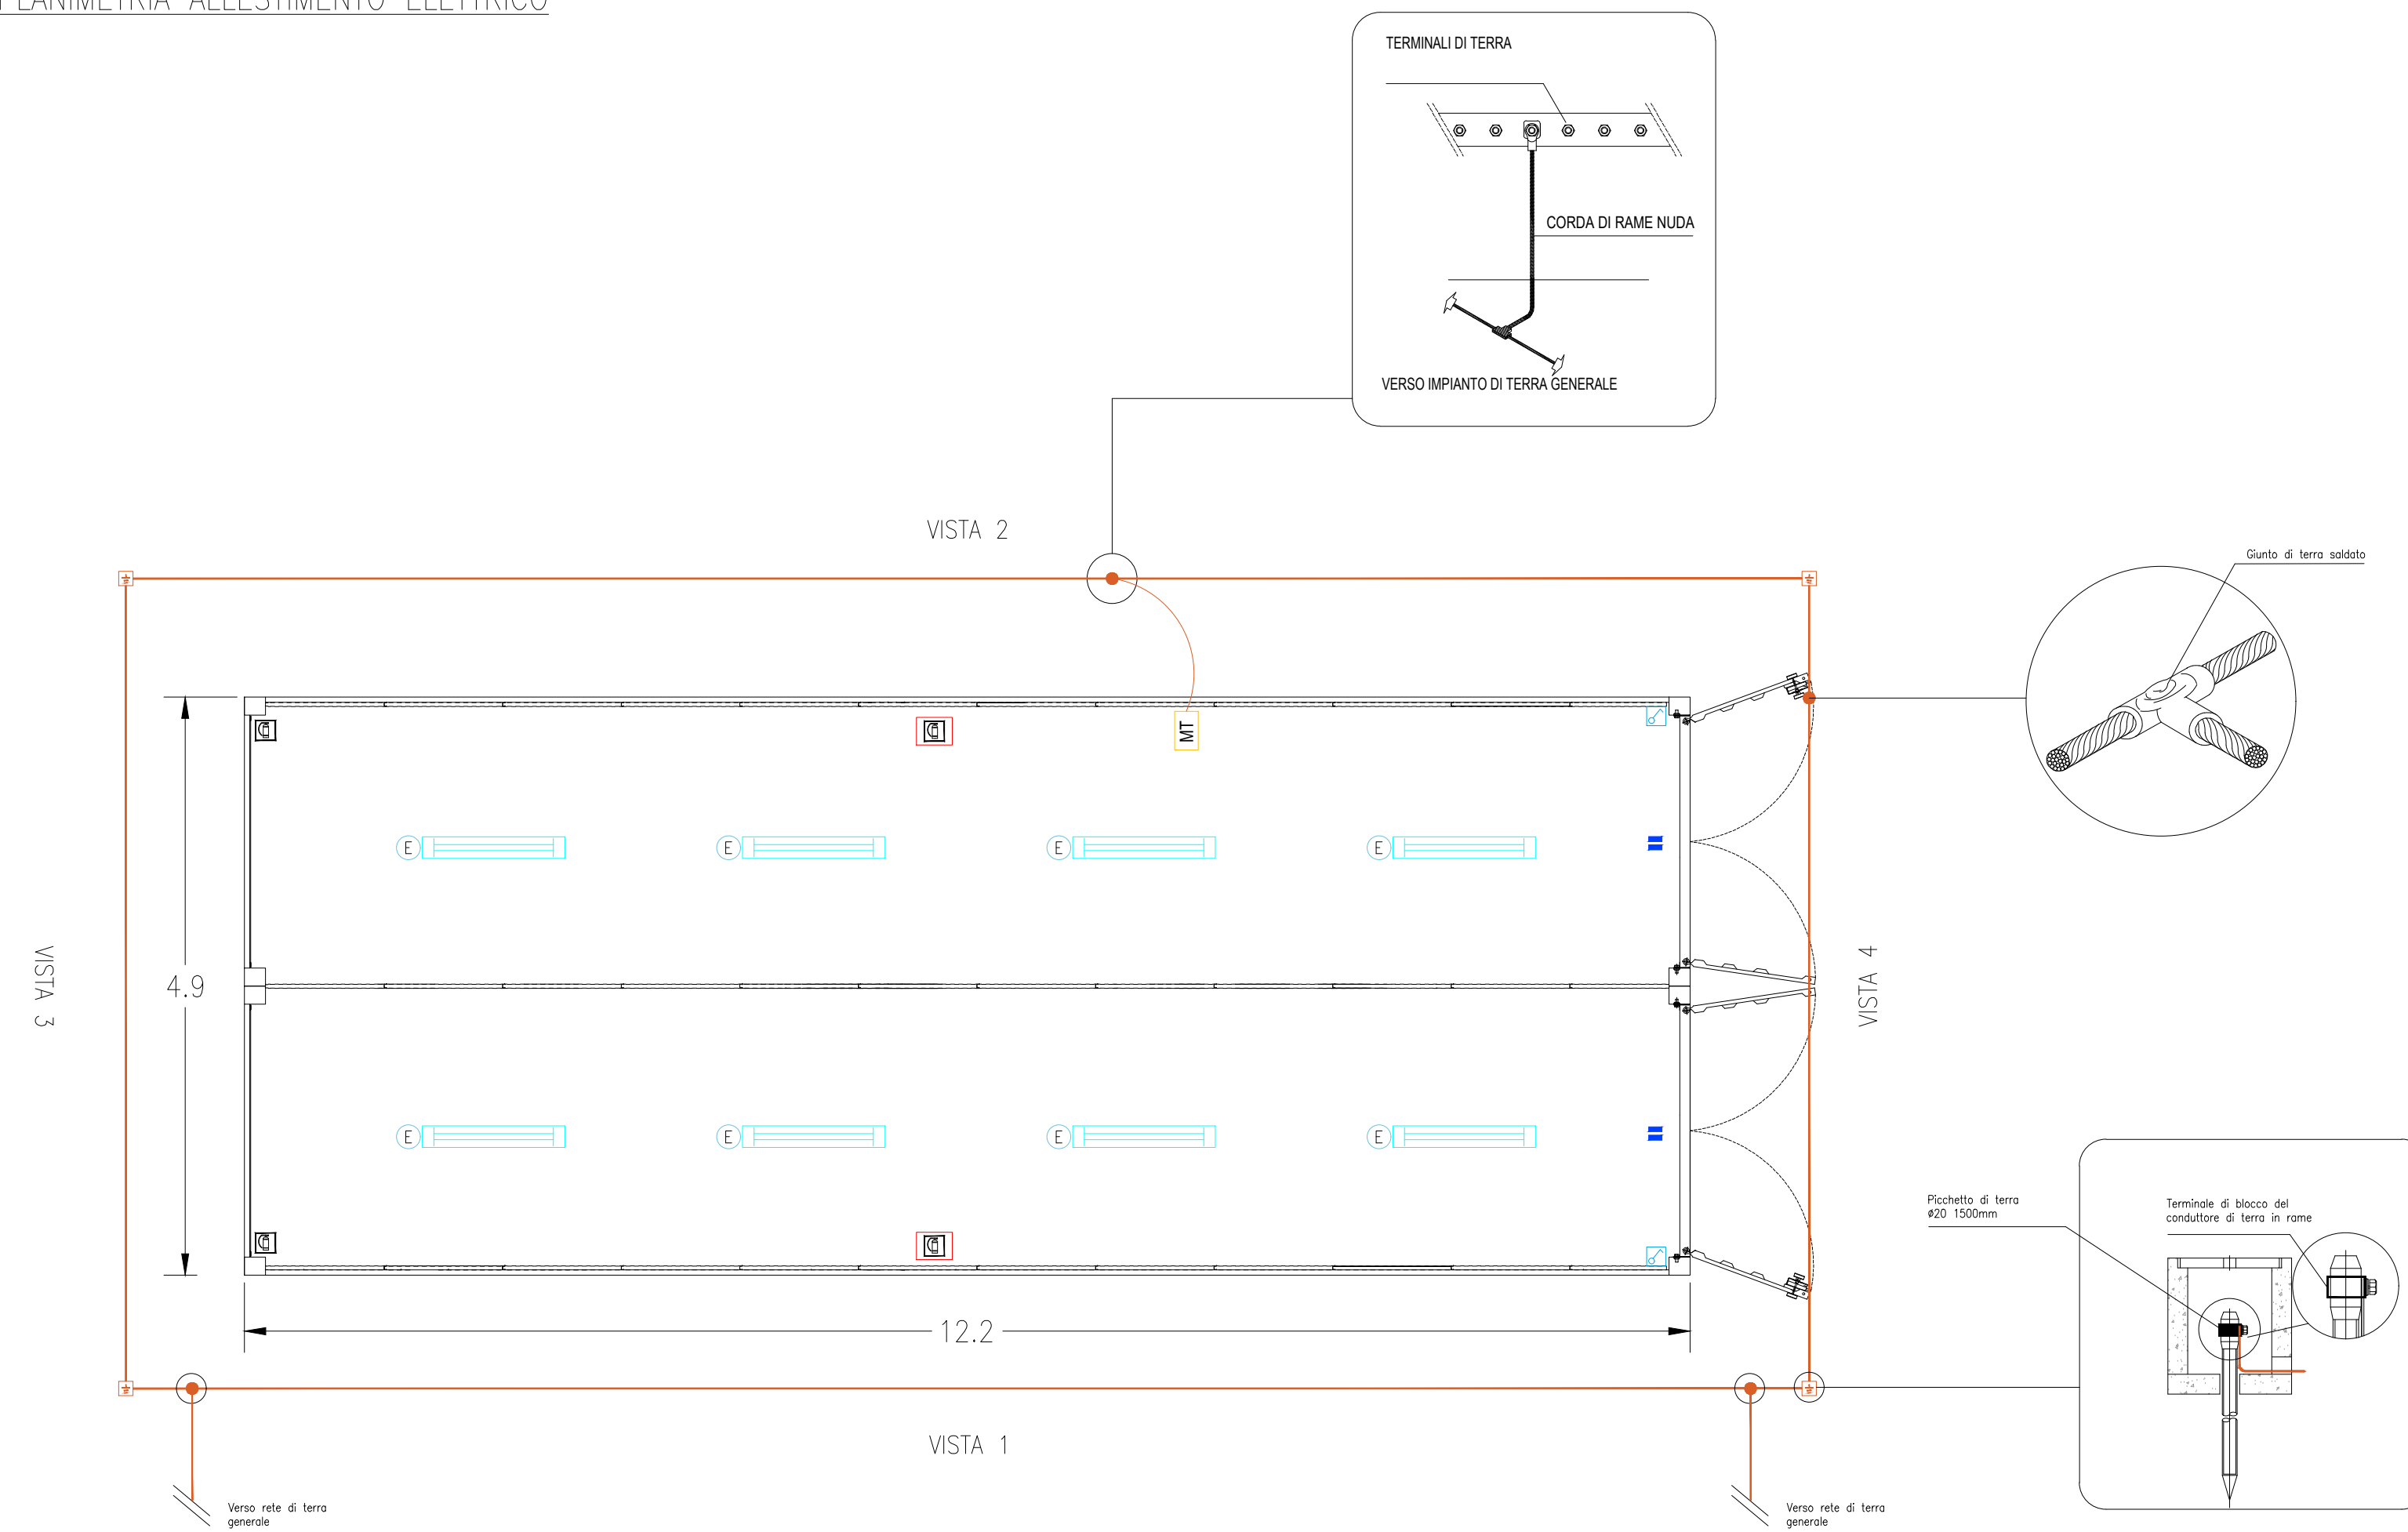

PROSPETTI

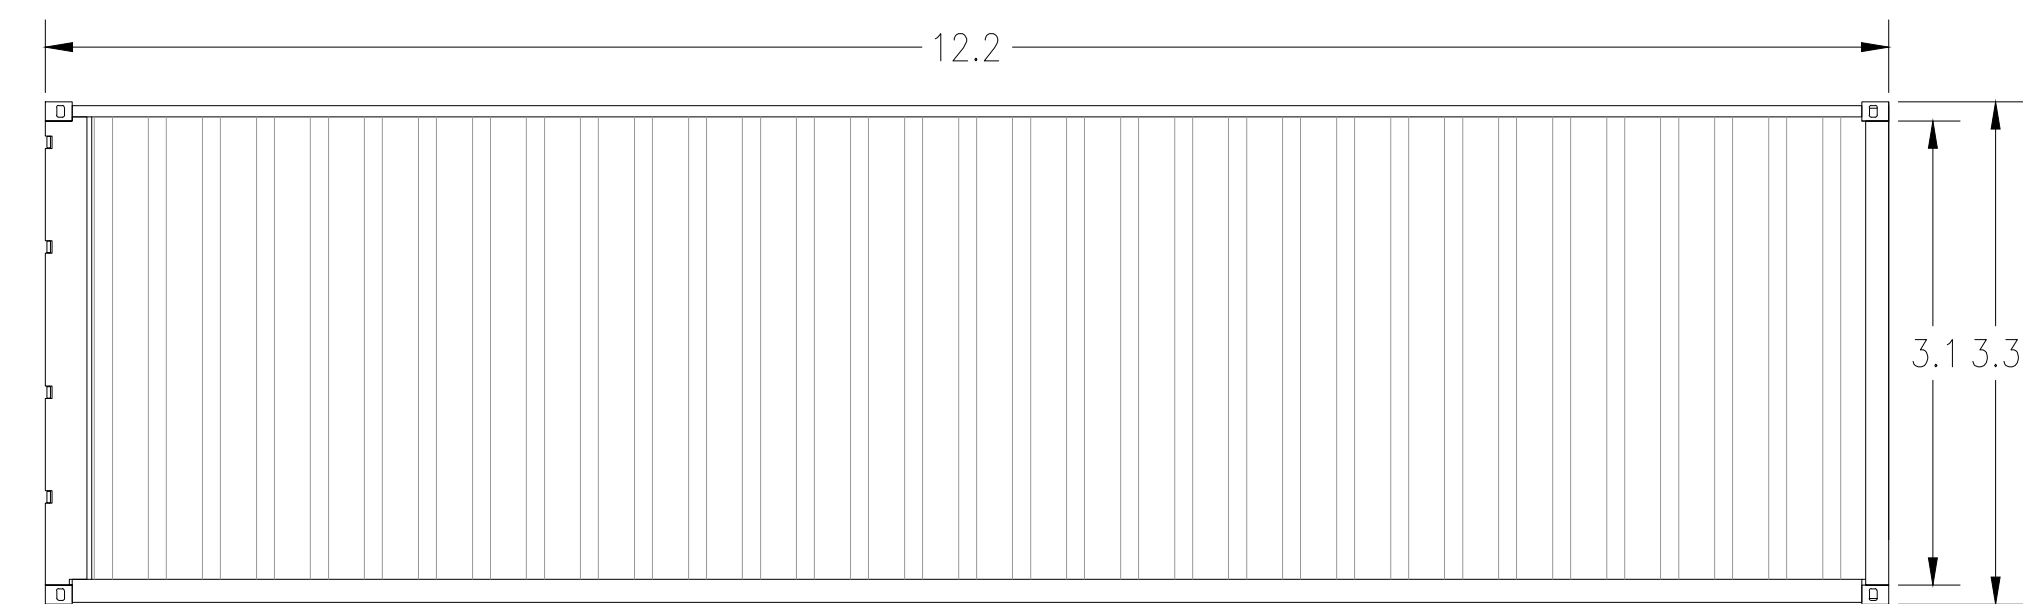

VISTA 1, 2

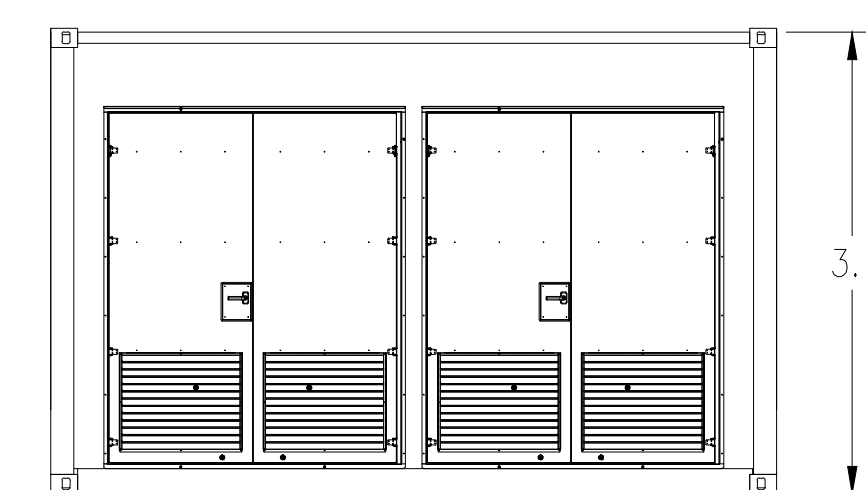


VISTA 4




VISTA 3

LEGENDA	
Simbolo	Descrizione
	ILLUMINAZIONE 2x36W
	ILLUMINAZIONE D'EMERGENZA
	SWITCH BIPOLARE
	ESTINTORE
	ESTINTORE IN BOX
	RIVELATORE DI FUMI OTTICO
	ALLARME MAGNETICO

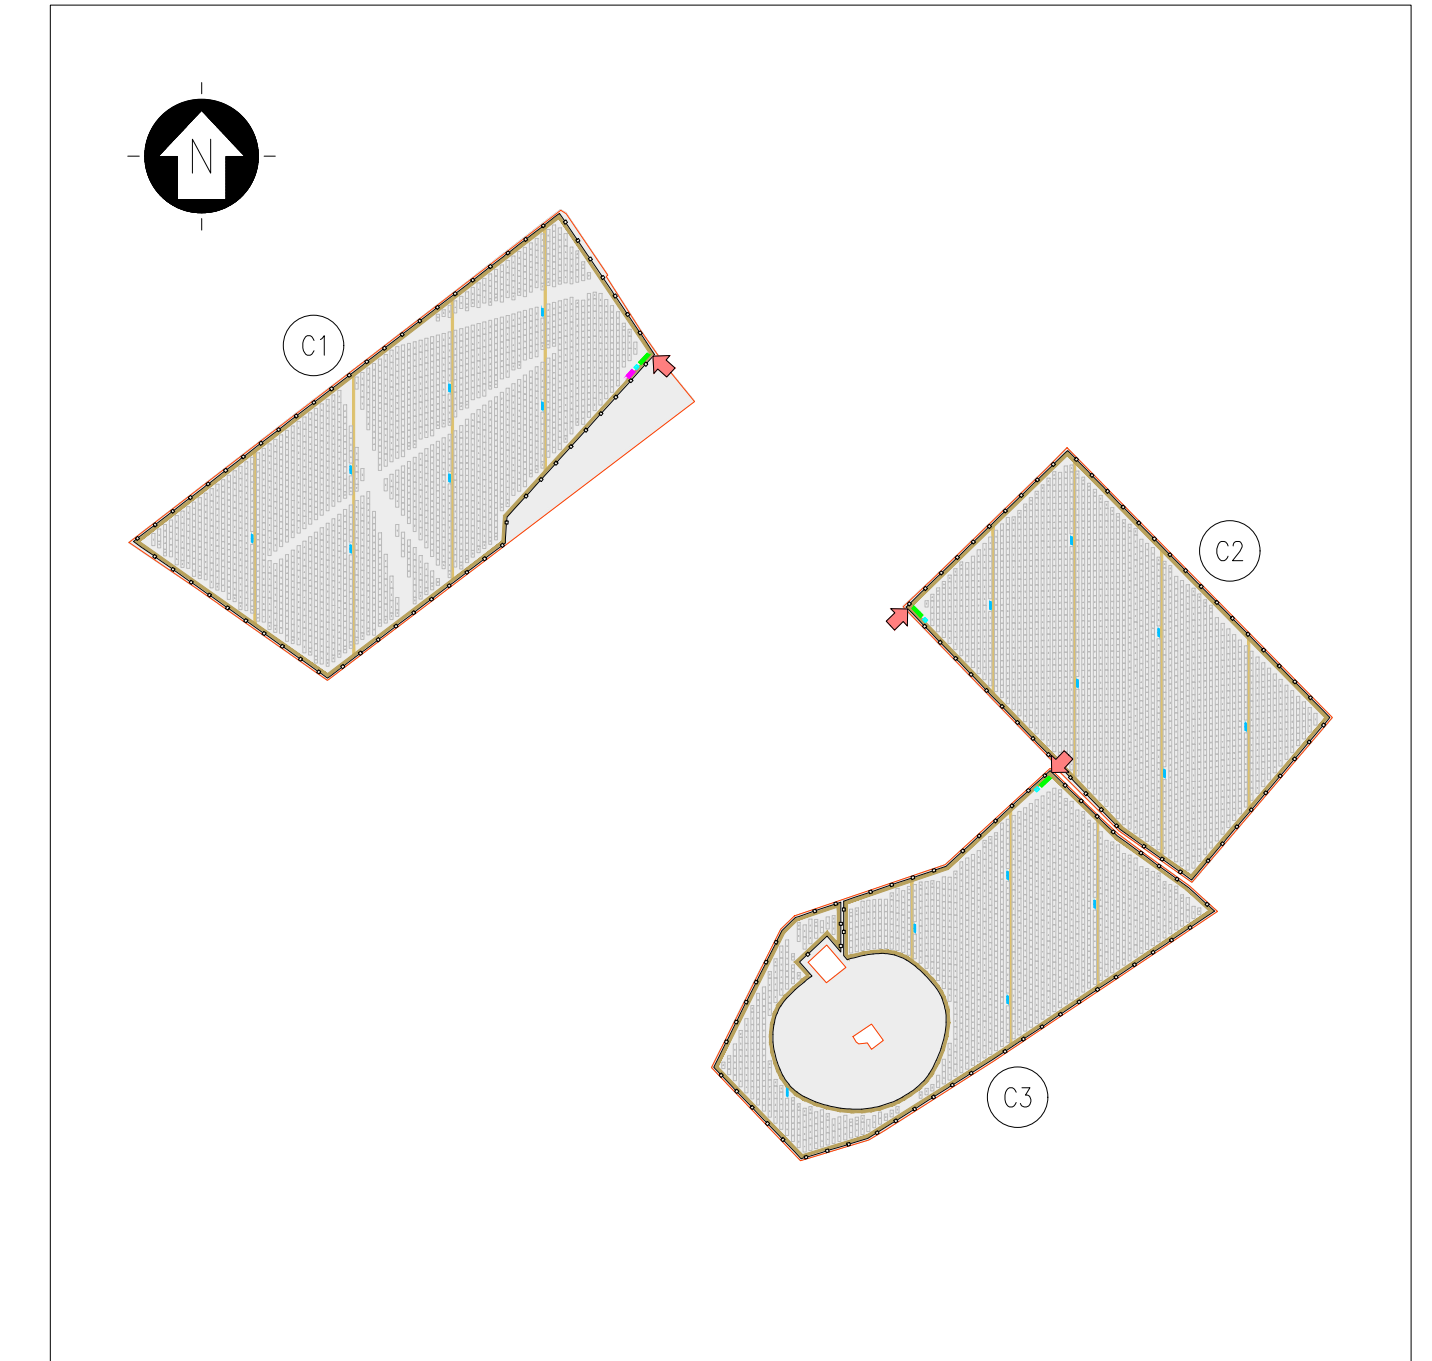

KPLAN


SCALA 1:20000 - 1 cm = 200 m

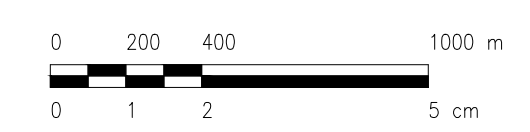

LEGENDA

	SITO CATASTALE		CABINATI
	RECINZIONE IN PROGETTO		CABINA DI SMISTAMENTO MT
	ACCESSO AREA IMPIANTO		CABINA ELETTRICA POWER STATION
	VIABILITÀ DI PROGETTO		LOCALE GUARDIANA E CONTROLLO ACCESSI
	TRACKER		MAGAZZINO

SCALA 1:50 - 1 cm = 0.5 m

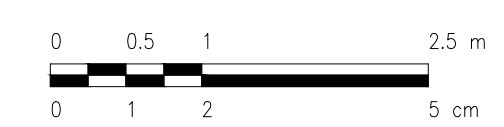

0	-	MP	CP	LC	11/2022
REV.	DESCRIZIONE	DISCAL.	CONTROL.	APPROV.	DATA

**Montana**

Montana SpA  
Via Carlo Azeglio Fumagalli, 6  
20143 Milano  
www.montanabank.it

Tel. +39 02 54118173  
Fax +39 02 54122696  
Cap. Soc. 600.000,00 €

Milano (sede certificata ISO) | Brescia | Palermo | Cagliari | Roma | Spacovo

Comittente: SOLAR CAPITAL 3 SRL  
VIA REINELLA SNC - 71017  
TORREMAGGIORE (FG)

Progettati: ING. LAURA CONTI  
Iscritta all'Ordine degli Ingegneri della Provincia di Pavia al n. 1726

Oggetto: IMPIANTO INTEGRATO AGRIVOLTICO COLLEGATO ALLA RTN  
POTENZA NOMINALE 60 MW  
COMUNE DI RIGNANO GARGANICO  
PROGETTO DEFINITIVO

Tavola: CABINE - MAGAZZINO N. Tav. 16

N. R. 2748\_5230\_RG-RI\_VIA\_T16\_REV0\_CABINE - MAGAZZINO Scala 1:50

È VIETATA LA RIPRODUZIONE DI QUESTO DOCUMENTO SENZA PREVENTIVA AUTORIZZAZIONE SCRITTA DELLA MONTANA SPA