




TIPICO DI INSTALLAZIONE STRUTTURE TRACKER

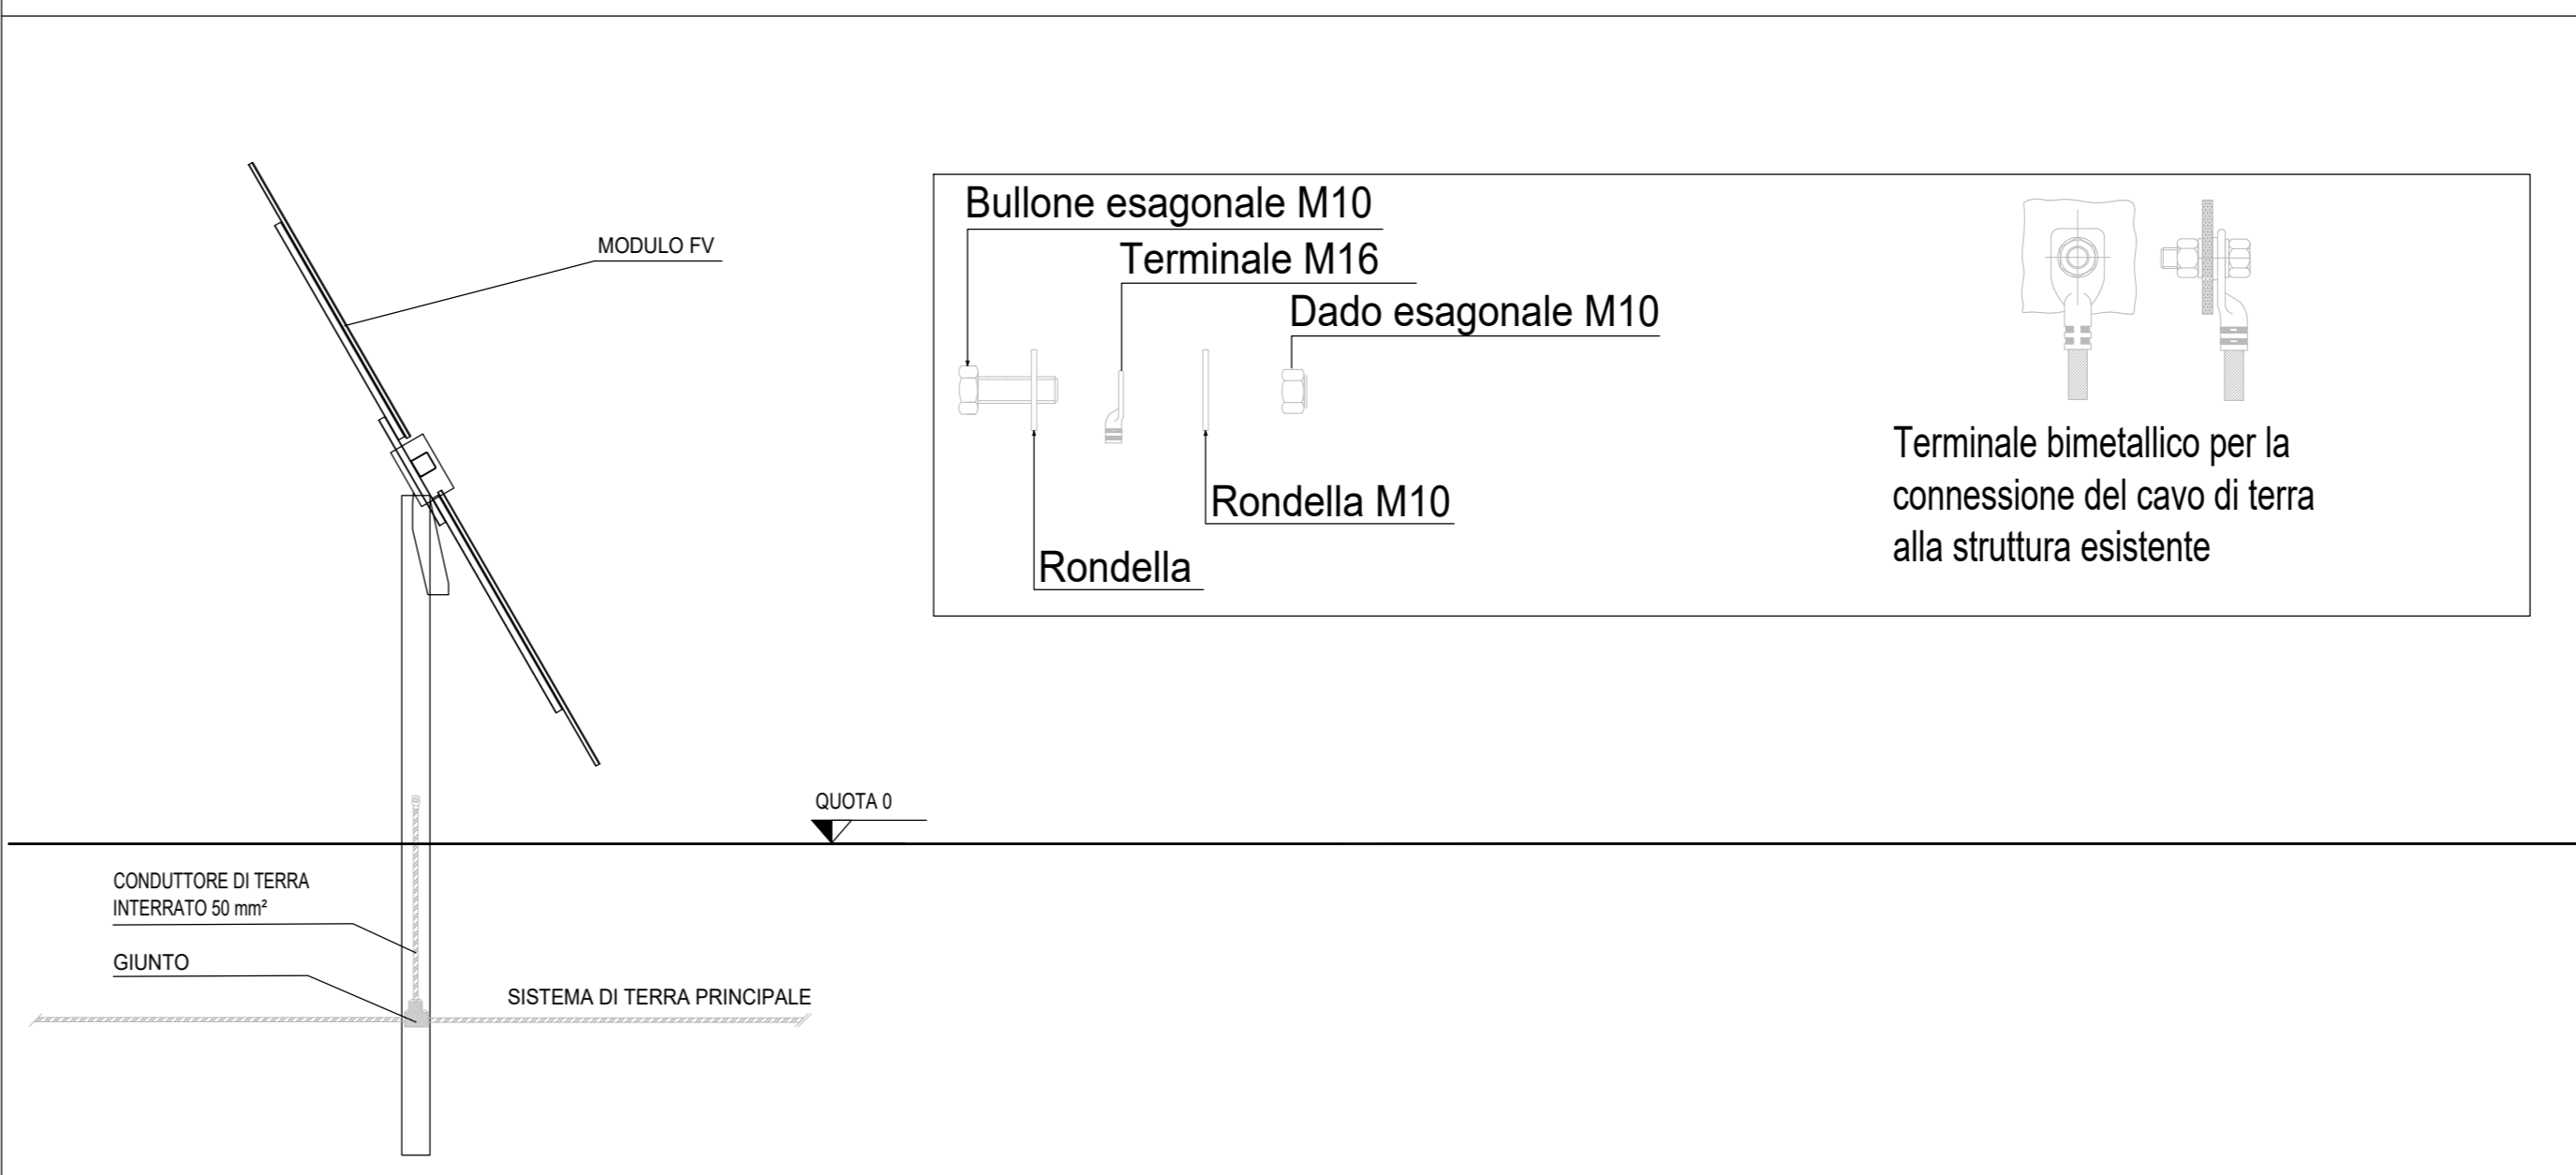


BARRA DI MESSA A TERRA SU STRUTTURA IN CALCESTRUZZO NON ISOLATA

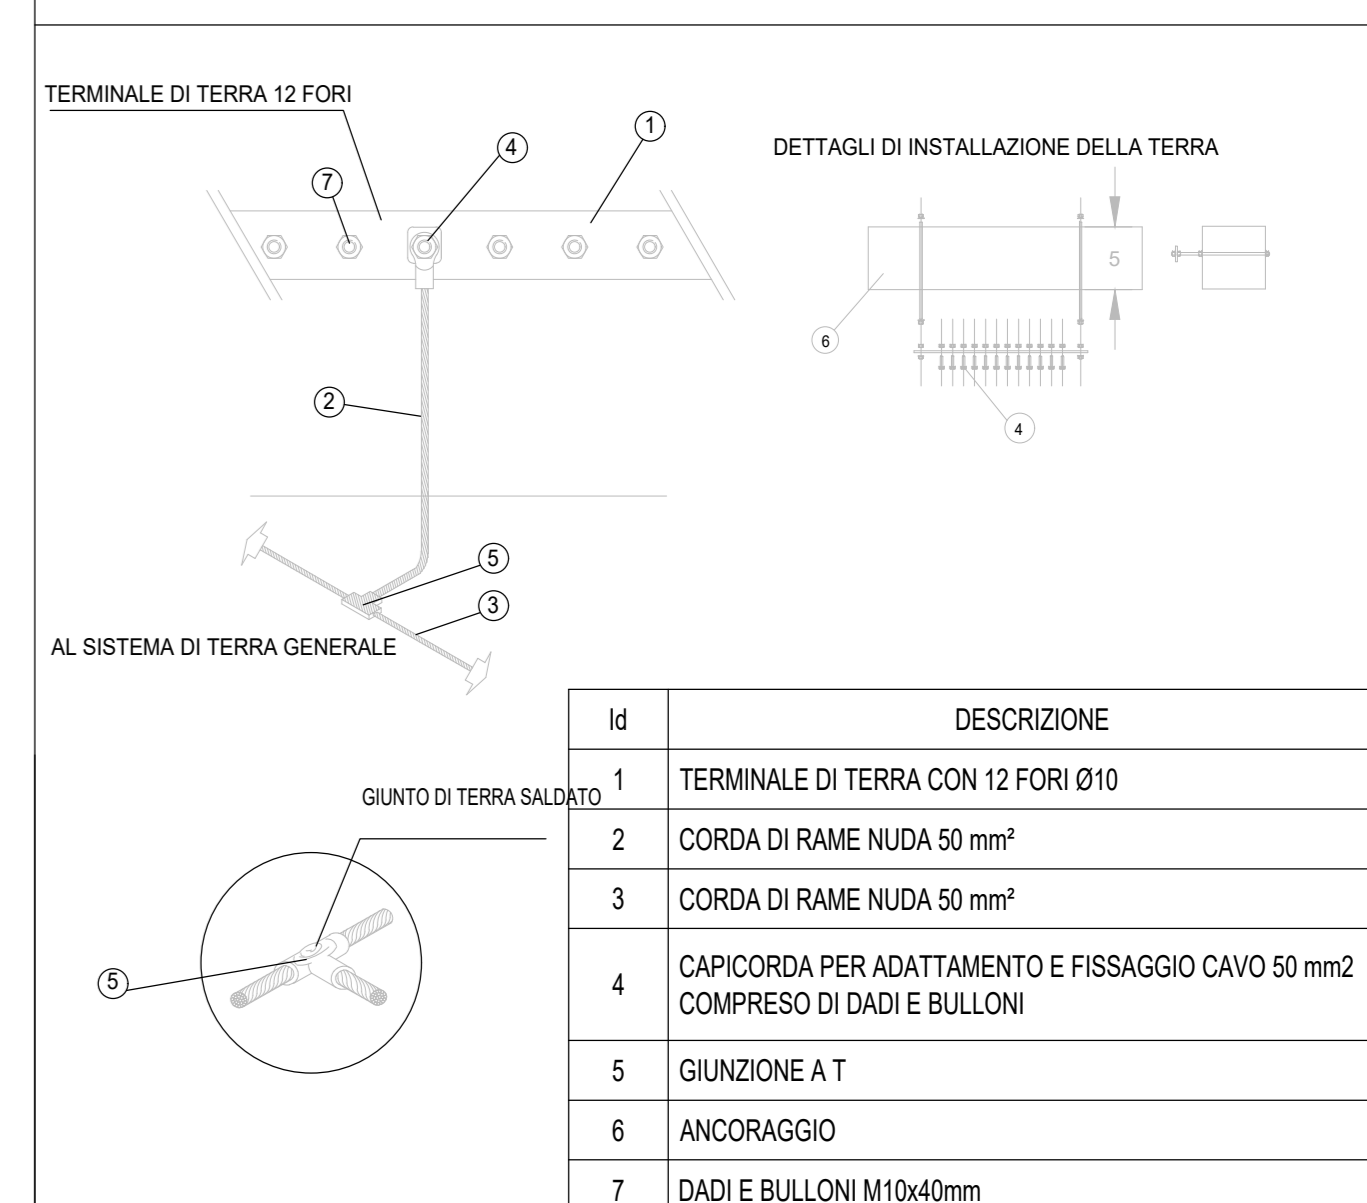


CONNESSIONE CONDUTTORI

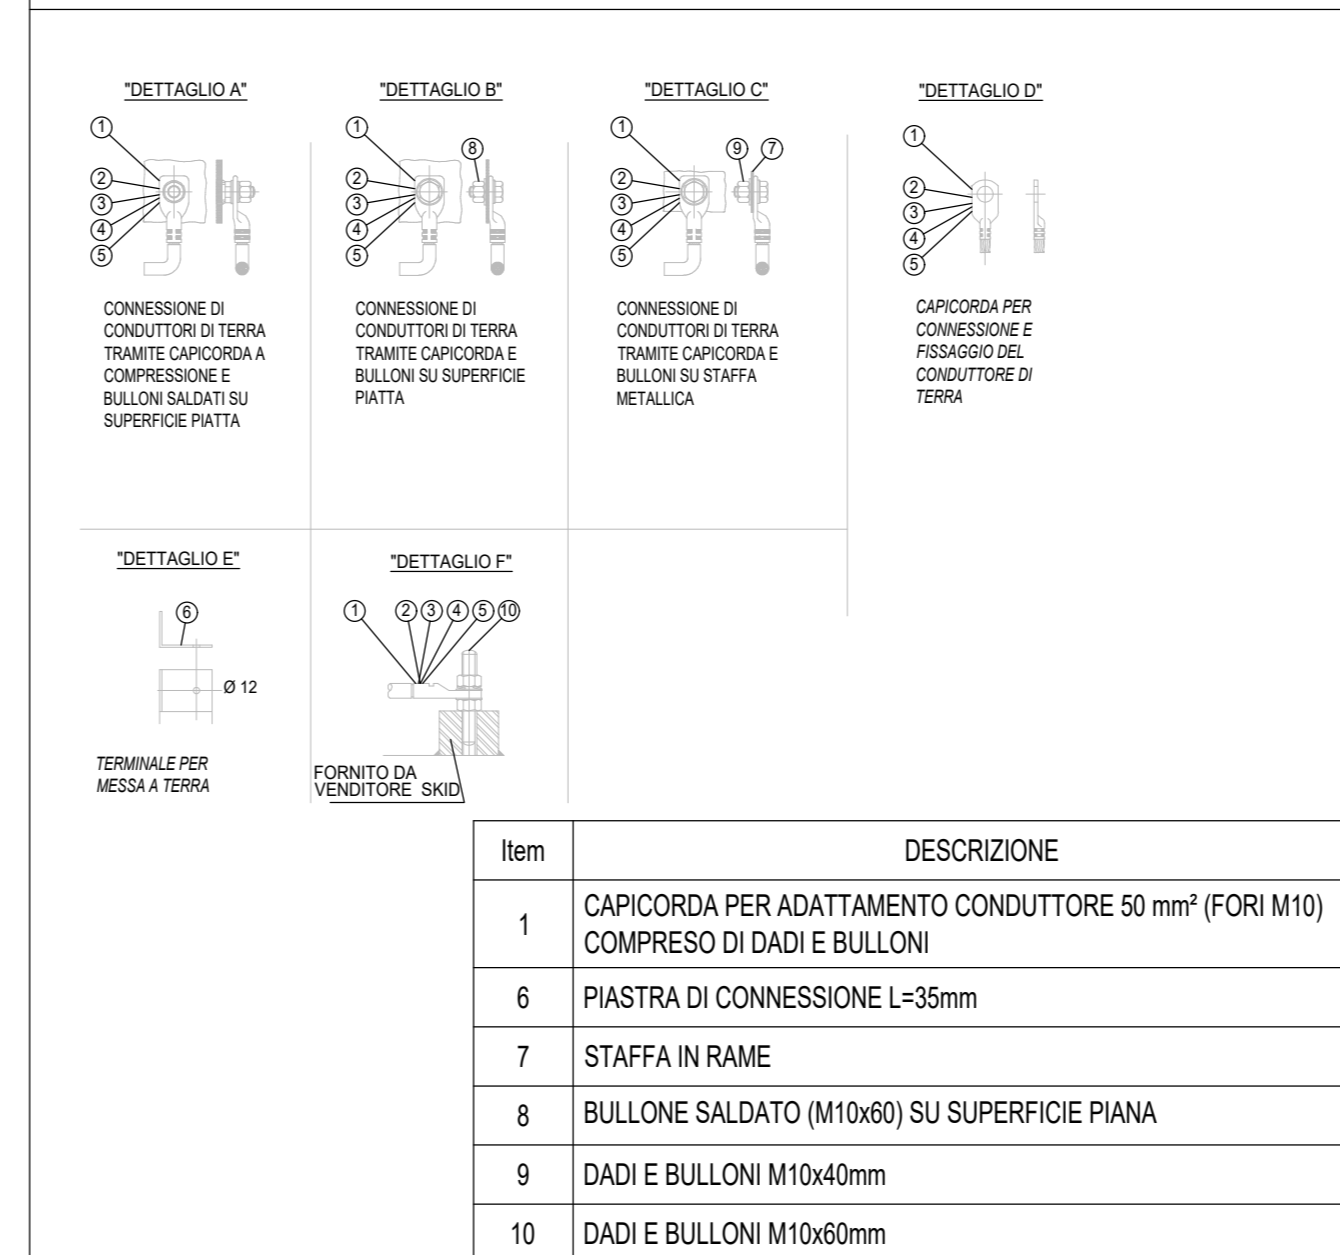


CONNESSIONE TIPICA AL SISTEMA DI TERRA DELLA RECINZIONE

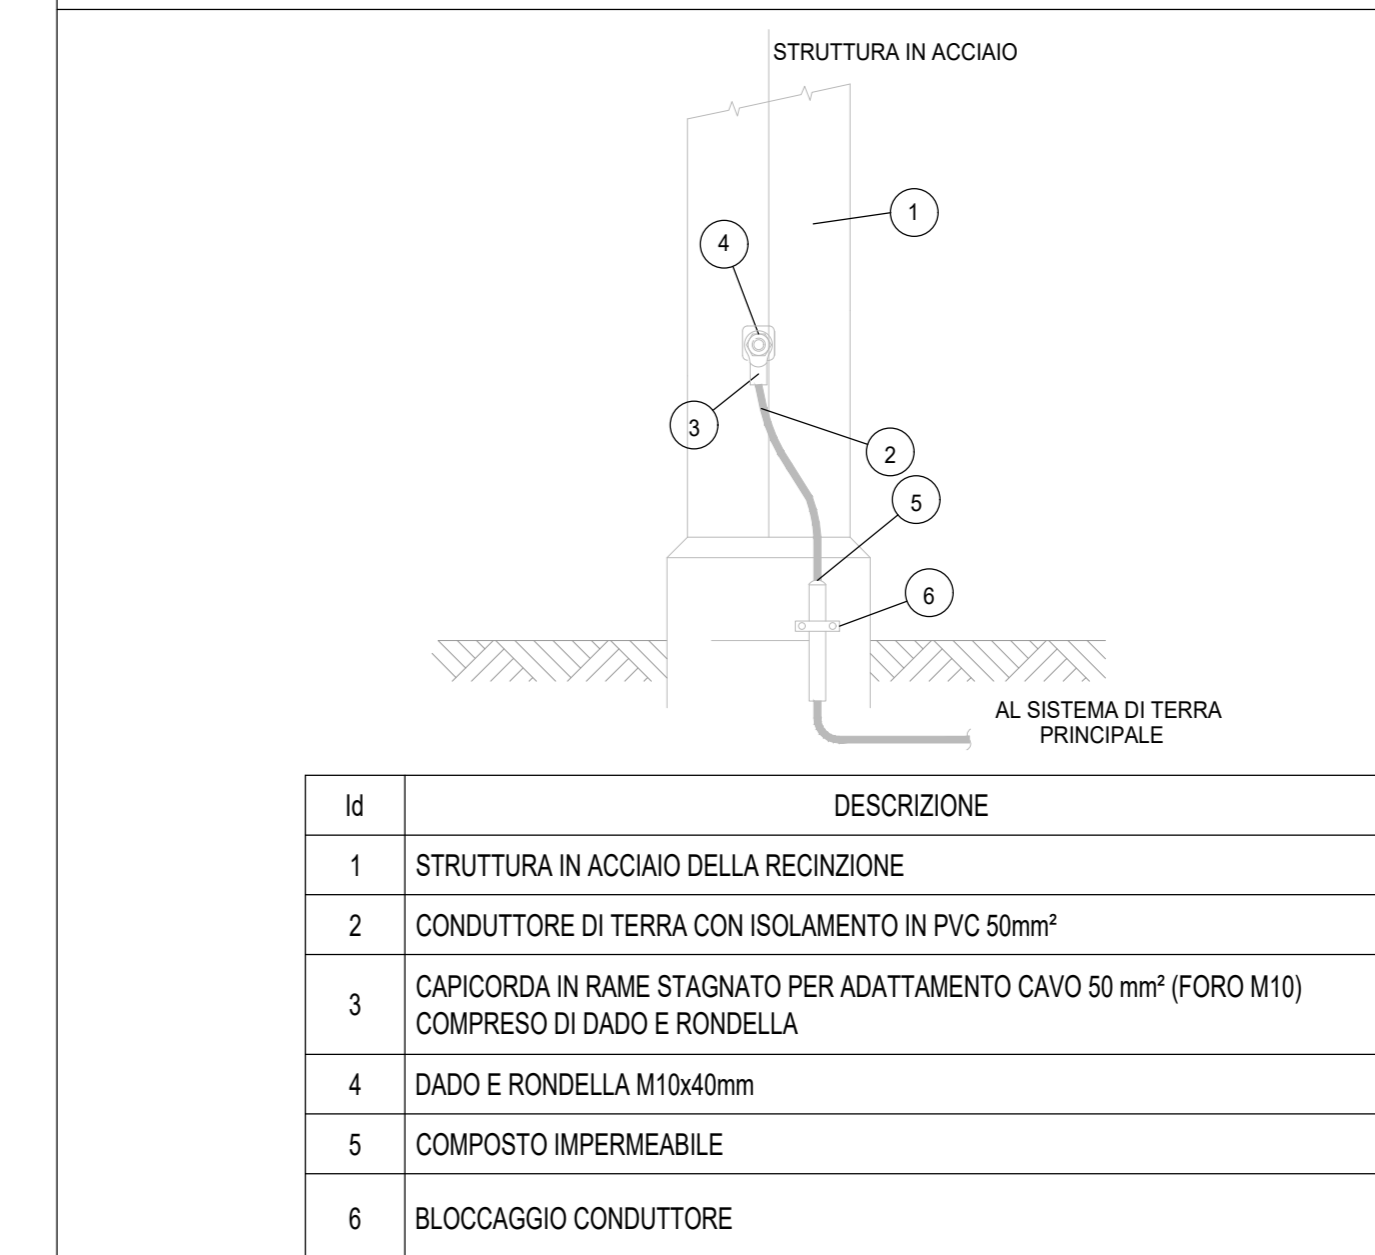


CONNESSIONE CONDUTTORI

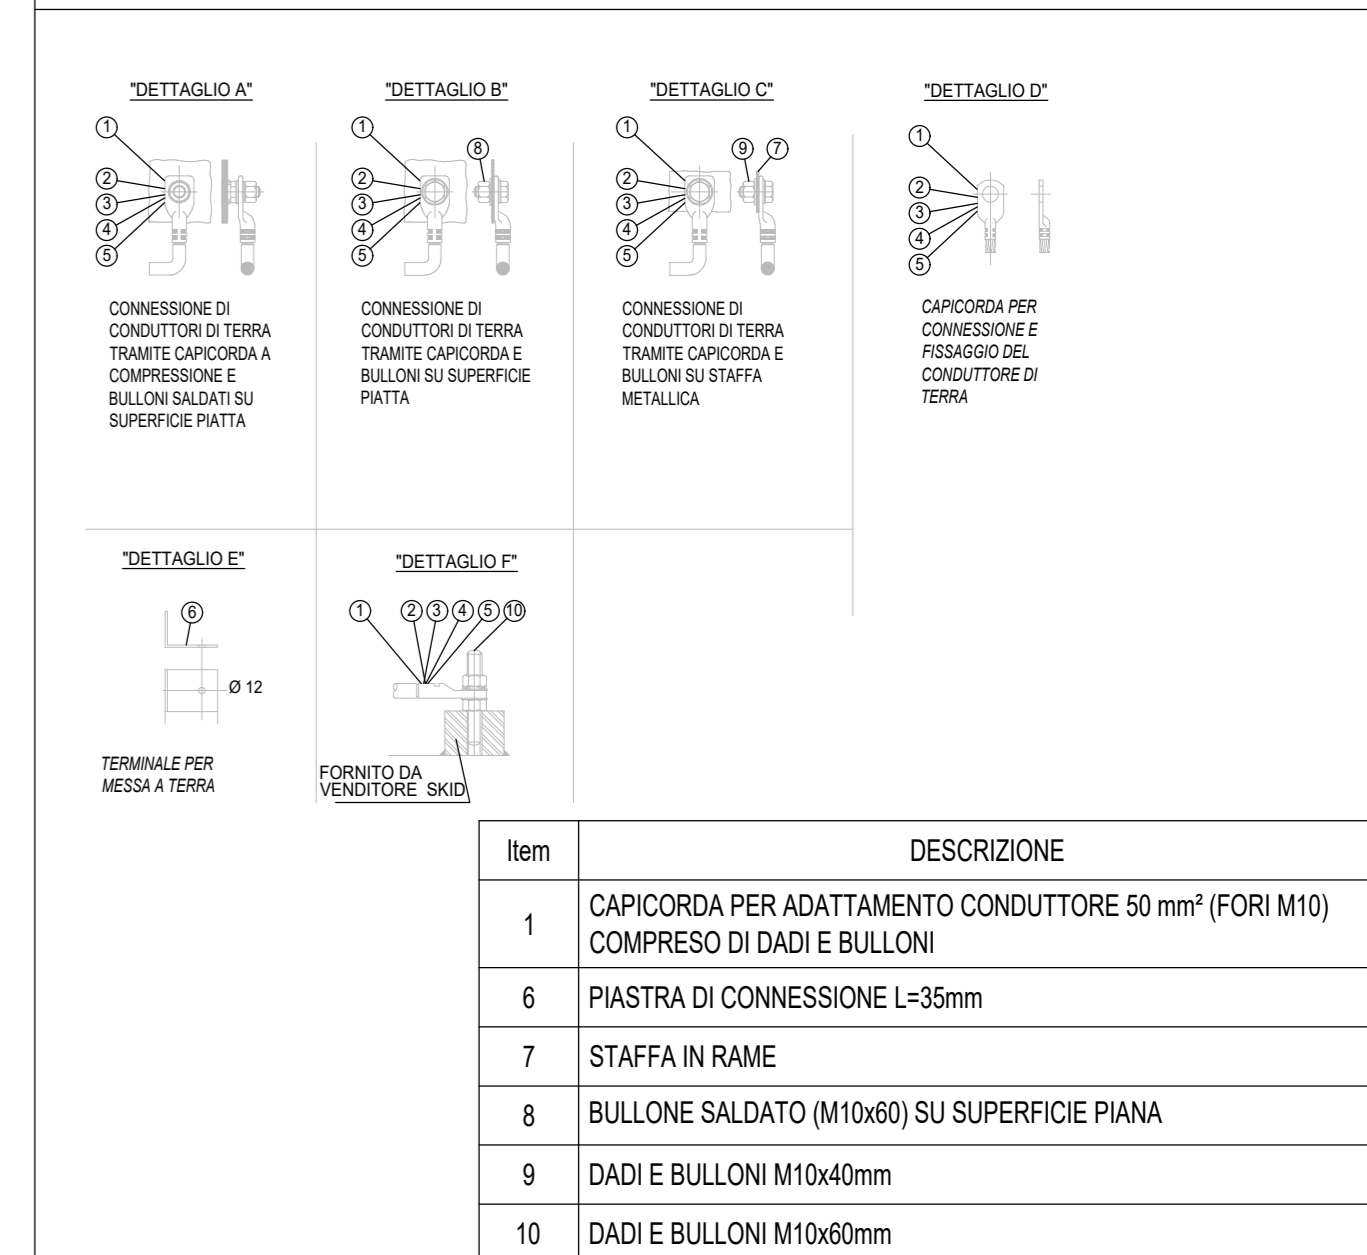




CONDUTTORI METALLICI SALDATI

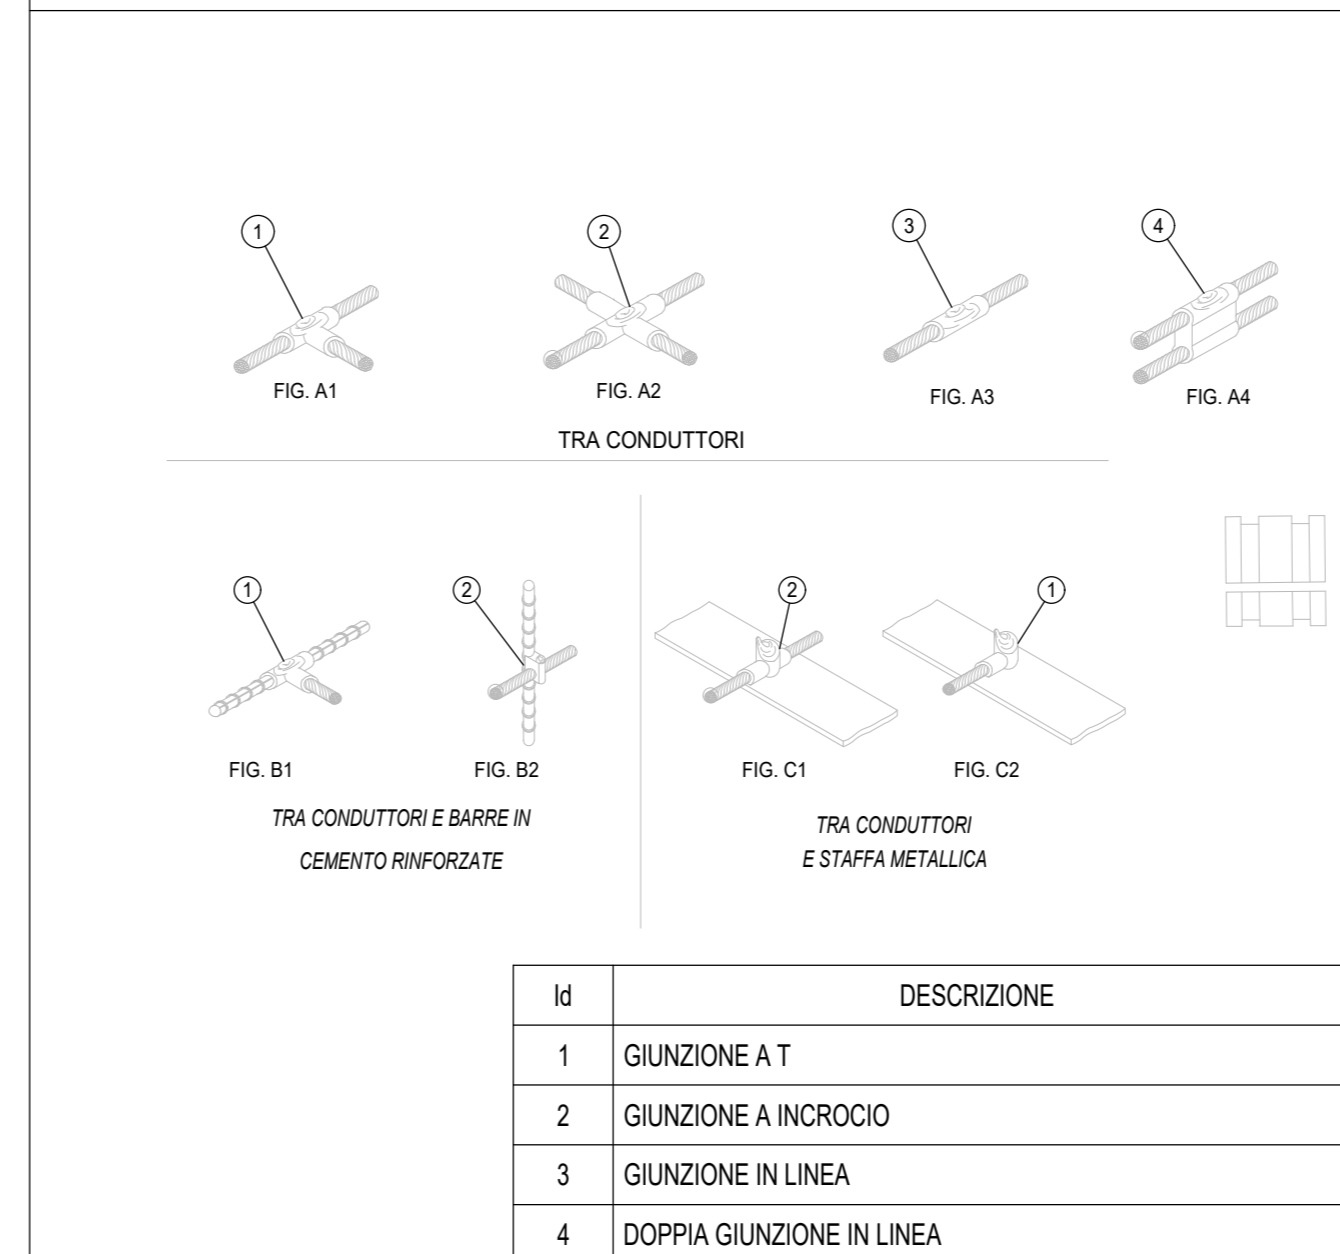


MESSA A TERRA TIPO CON POZZETTO IN CALCESTRUZZO

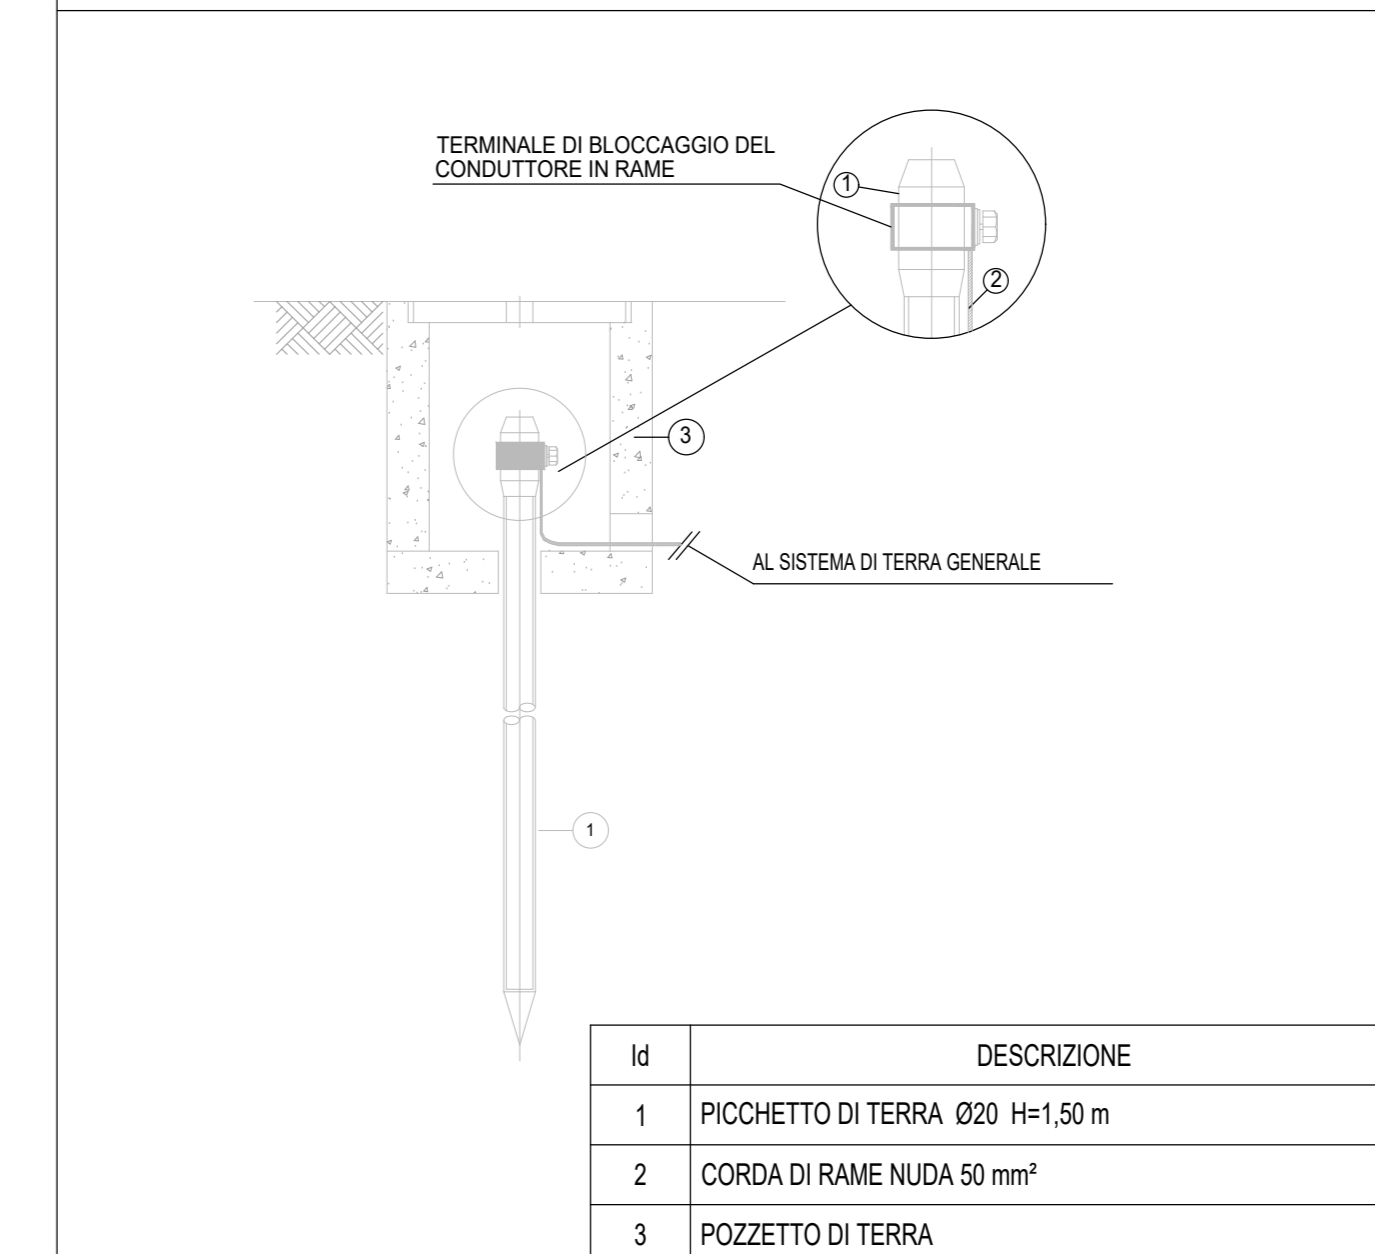

DETTAGLI DI INSTALLAZIONE TIPICI DELLA TERRA

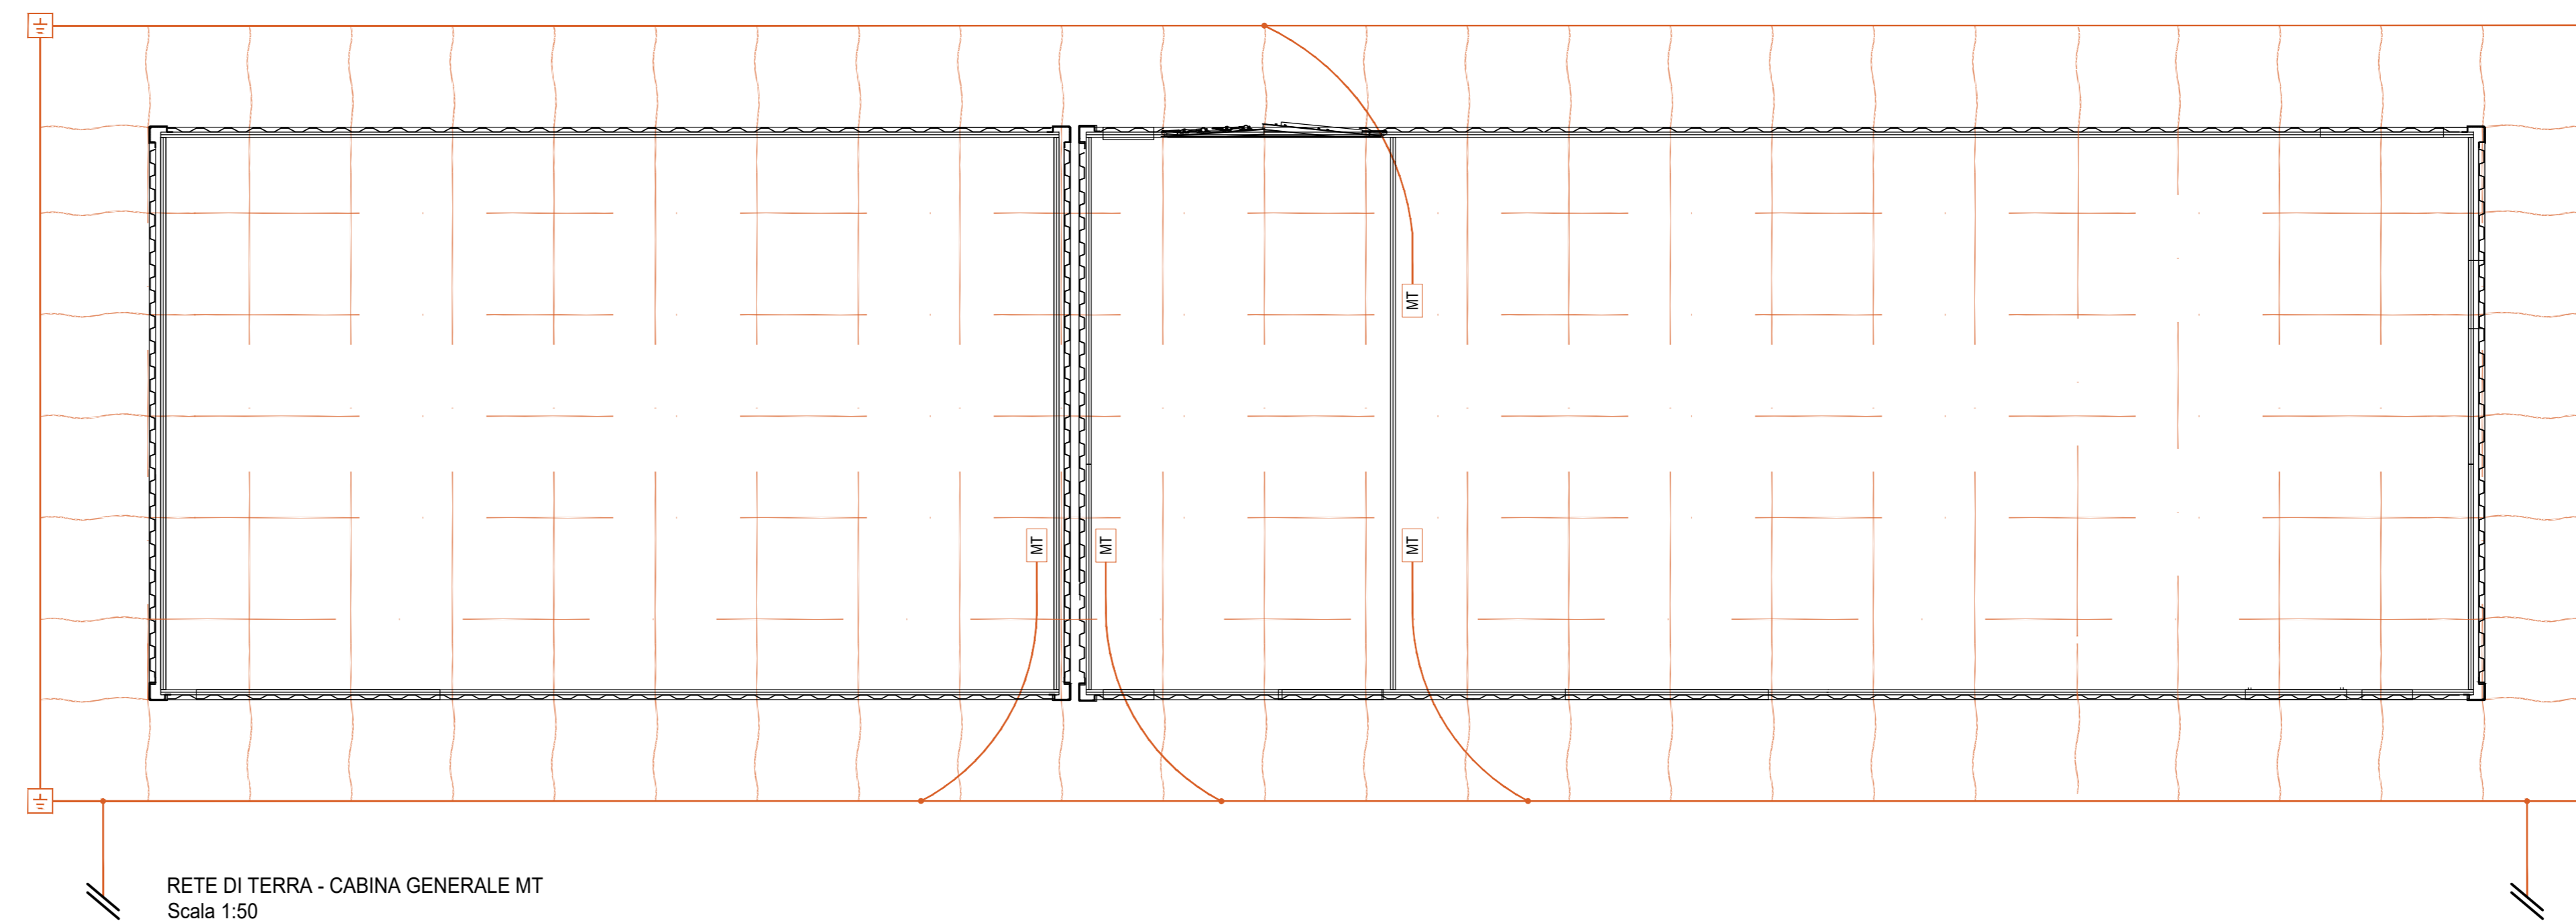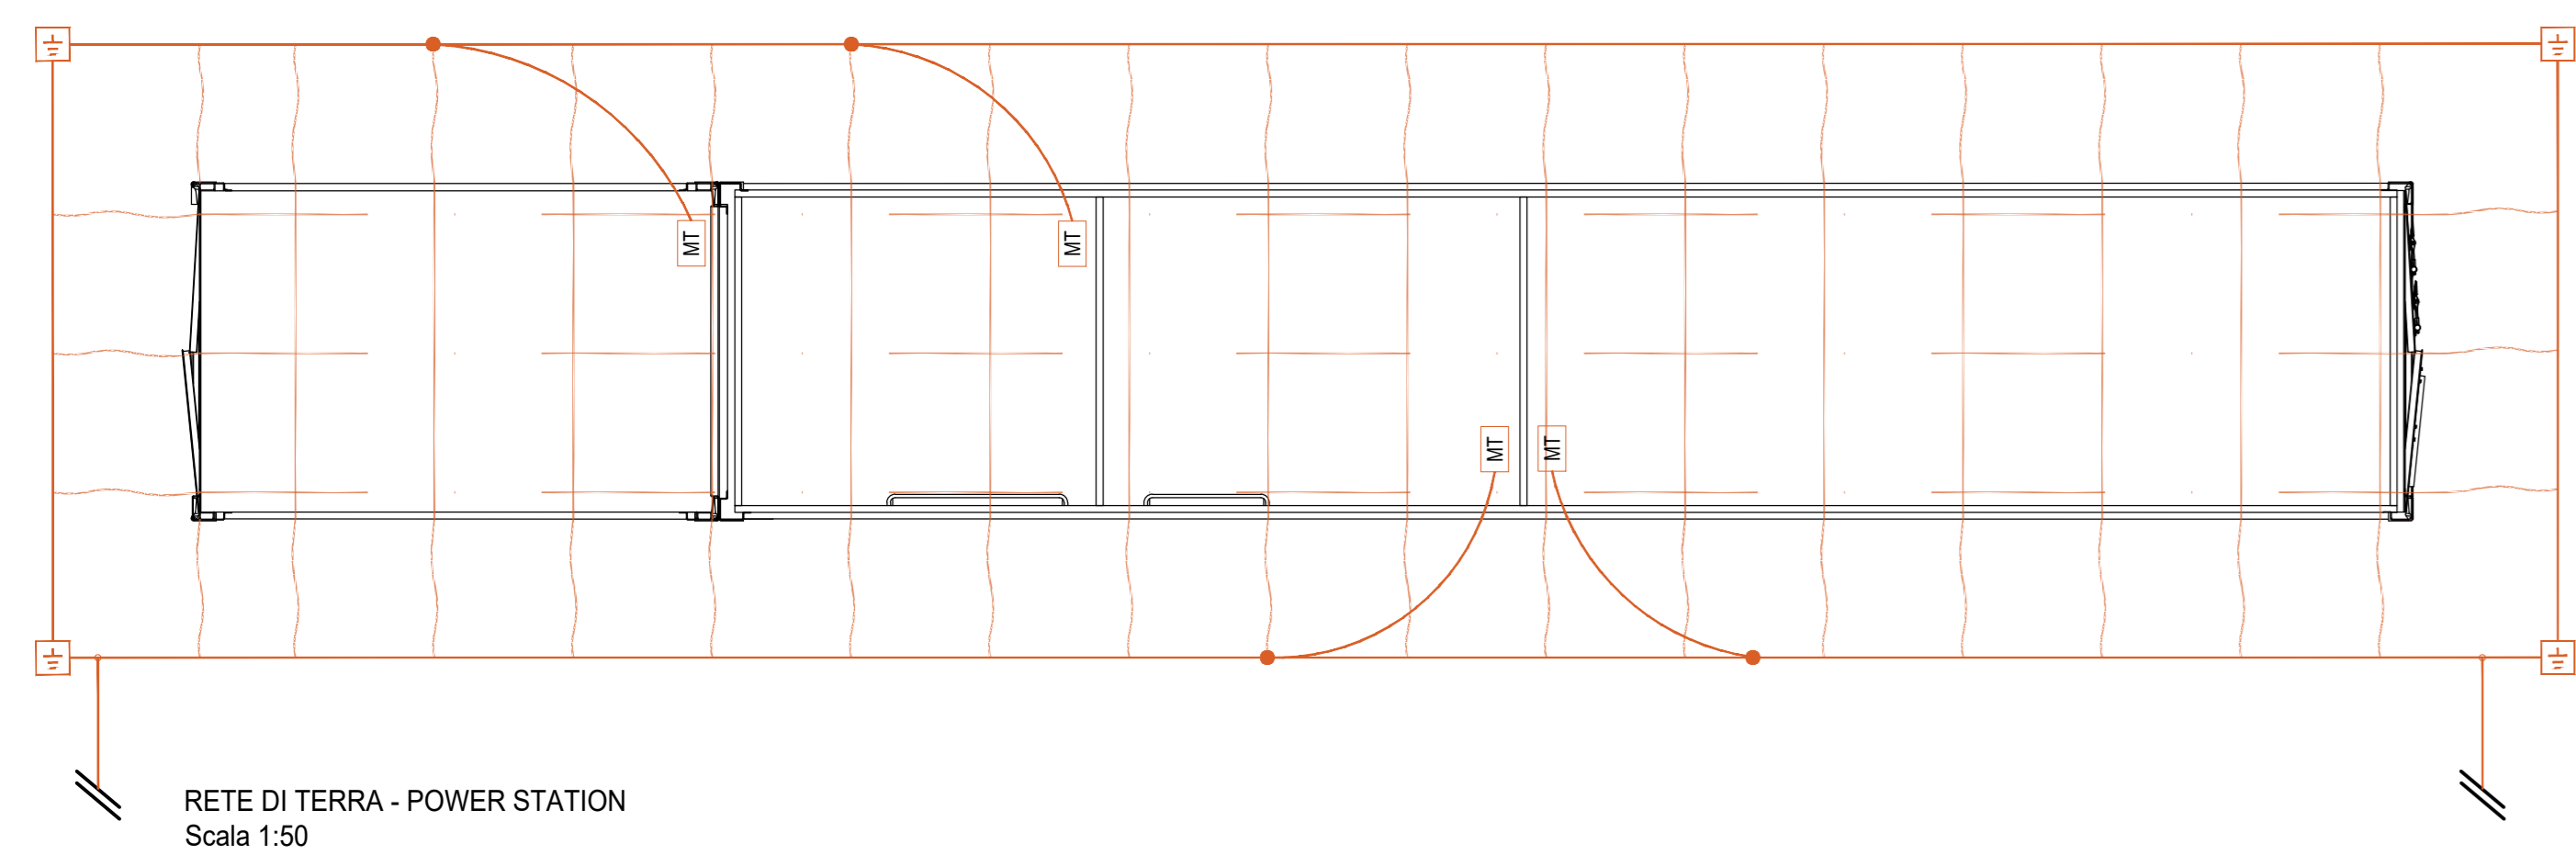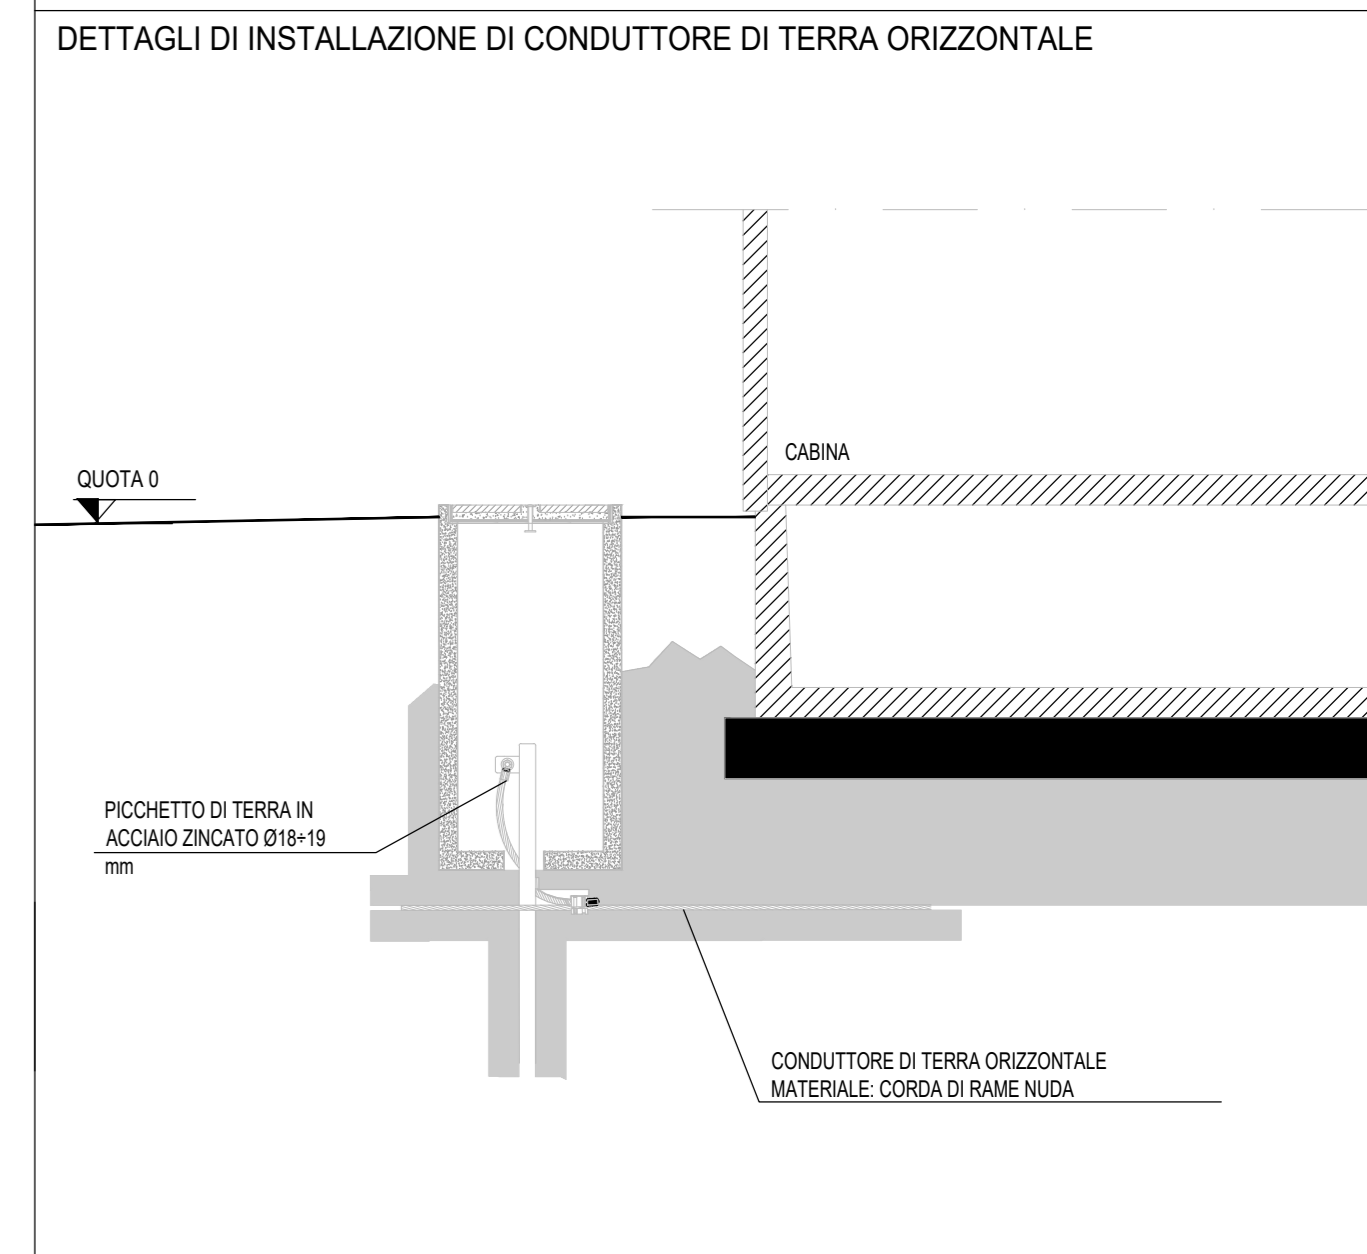

LEGENDA

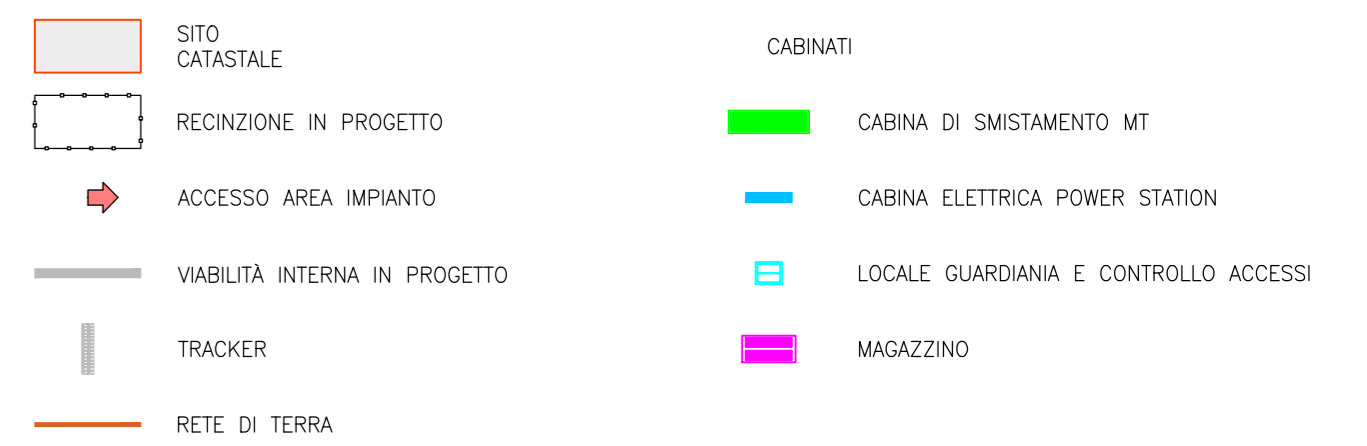

Scala 1:5000 - 1 cm = 50 m



REV.	DESCRIZIONE	MP	CP	LC	11/2022
0					

Montana Montana SpA Via Carlo Azeglio Farnaghi, 6 20133 Milano tel. +390258119173 fax +390254292863 www.montanaspa.com Montana SpA è un'azienda del Gruppo Montedison

Contraente: **SOLAR CAPITAL 3 SRL**
 VIA REMELLA SNC - 71017 TORREMAGIORE (FG)

Progettista: **ING. LAURA CONTI**
Scritta all'Ordine degli Ingegneri della Provincia di Pistoia n. 1728

Oggetto: **IMPIANTO INTEGRATO AGRIVOLTACO COLLEGATO ALLA RTN**
 POTENZA NOMINALE 60 MW
 COMUNE DI RIGNANO GARGANICO
 PROGETTO DEFINITIVO

Titolo: **RETE DI TERRA** N. Fog. 18

N. int. 2748_5230_R0-RI_VA_T18_REV0_RETE DI TERRA Data: VARIE

E' METATA LA RIPRODUZIONE DI QUESTO DOCUMENTO SENZA PREVENTIVA AUTORIZZAZIONE SCRITTA DELLA MONTANA SPA