
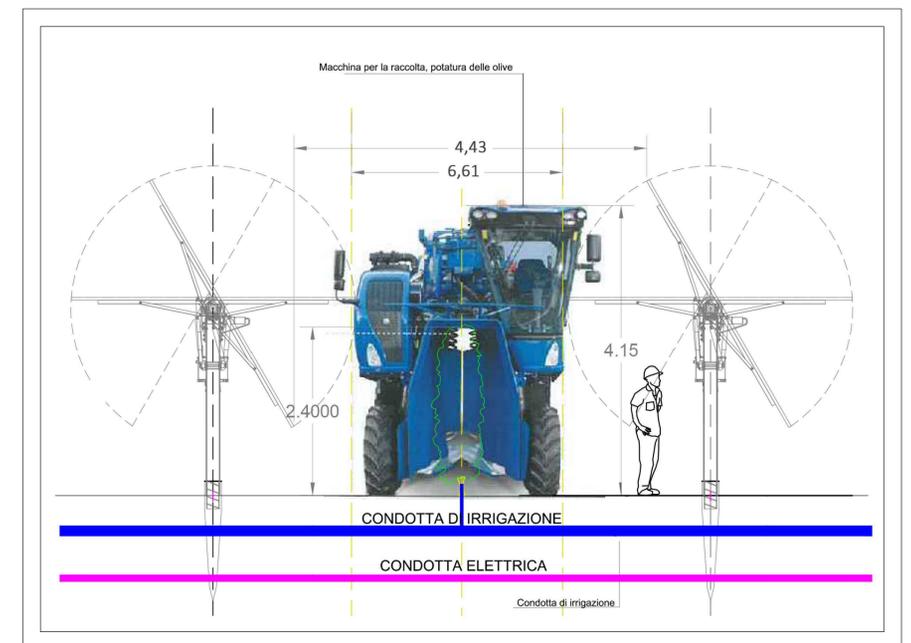
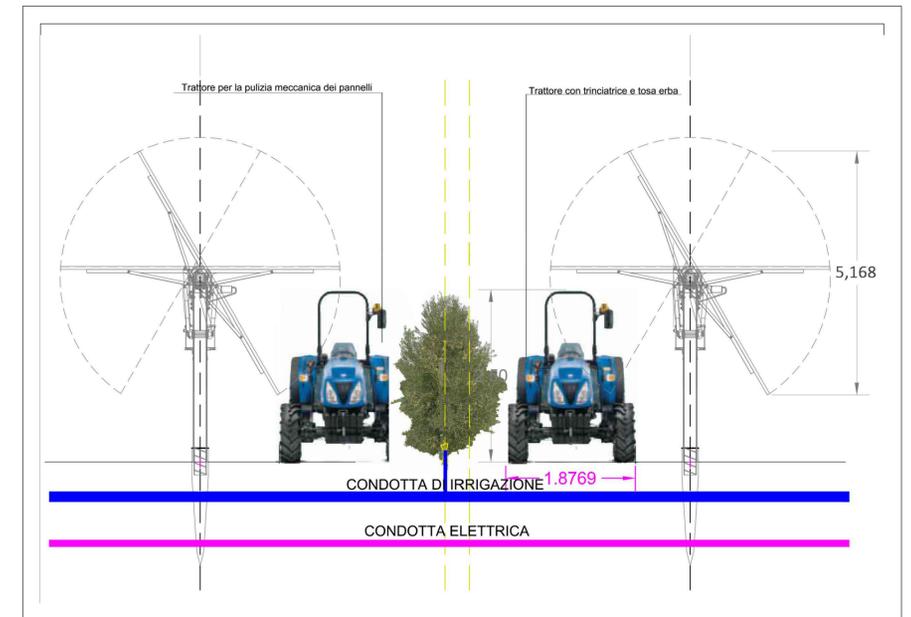


Strada in terra battuta di gestione dell'impianto

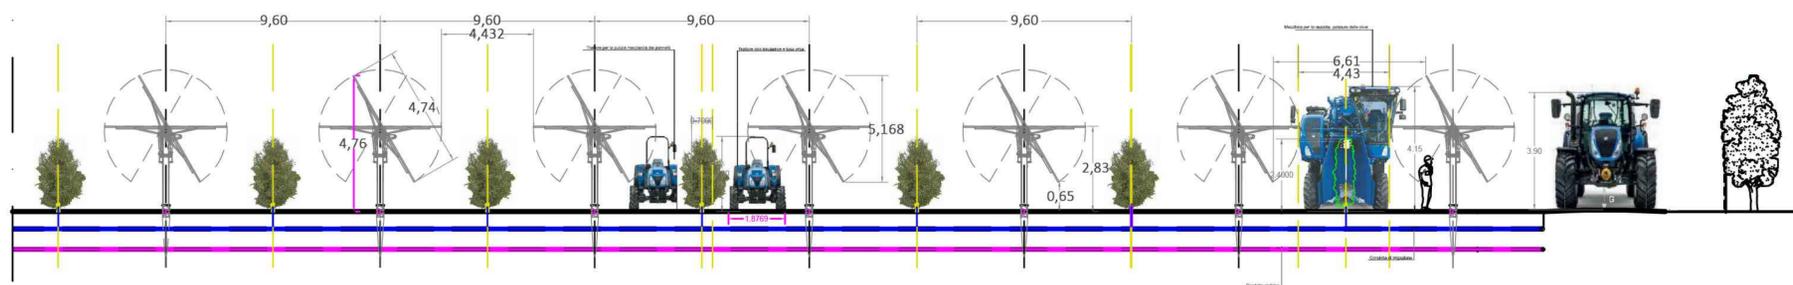

0	-	MCU	CP	LC	11/2022
REV.	DESCRIZIONE	DESCR.	CONTROL.	APPROV.	DATA

		Montana SpA Via Carlo Azeglio Fumagalli, 6 20143 Milano Tel. +39.02.54118173 Fax +39.02.54128960 www.montanaitalia.com		P.IVA 1041420156 Cap. Soc. 600.000,00 €	
Cliente <b>SOLAR CAPITAL 3 SRL</b> VIA REINELLA SNC - 71017 TORREMAGGIORE (FG)		Progettati ING. LAURA CONTI Iscritta all'Ordine degli Ingegneri della Provincia di Pavia al n. 1726		Oggetto IMPIANTO INTEGRATO AGRIVOLTICO COLLEGATO ALLA RTN POTENZA NOMINALE 60 MW COMUNE DI RIGNANO GARGANICO PROGETTO DEFINITIVO	
Titolo INTEGRAZIONE IMPIANTO FOTOVOLTAICO - OLIVICOLA SUPERINTENSIVO		N. Tav. 21		N. R. 2748_5230_RG-RI_VIA_T20_REV0_INTEGRAZIONE IMPIANTO OLIVICOLA E FOTOVOLTAICO E' VIETATA LA RIPRODUZIONE DI QUESTO DOCUMENTO SENZA PREVENTIVA AUTORIZZAZIONE SCRITTA DELLA MONTANA SPA	