


Posa di n°8 cavi su Strada Asfaltata

Particolare del cunicolo (scala 1:20)


Quote in metri

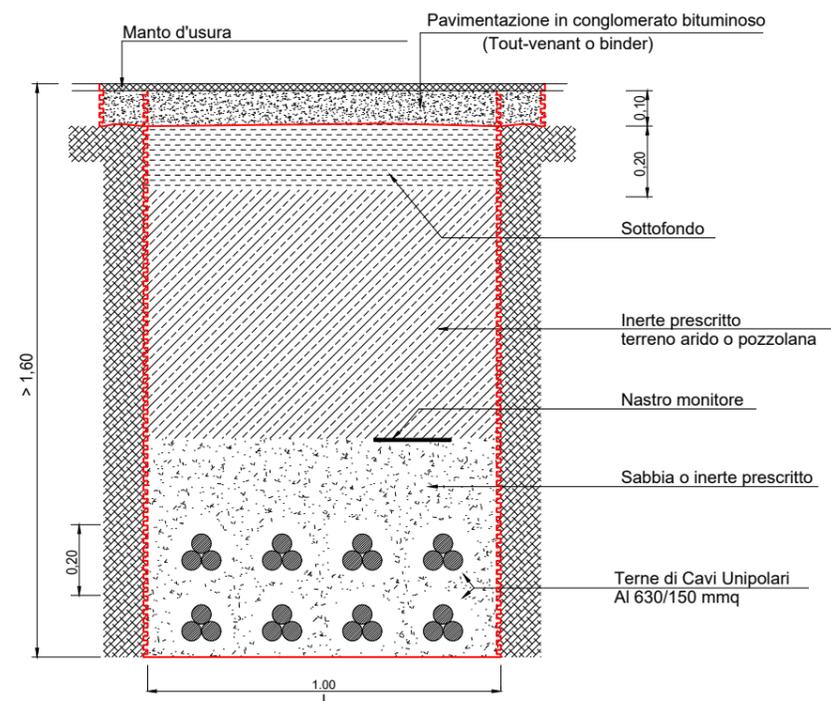

Posa di n°8 cavi su Terreno/Sterro

Particolare del cunicolo (scala 1:20)

Quote in metri

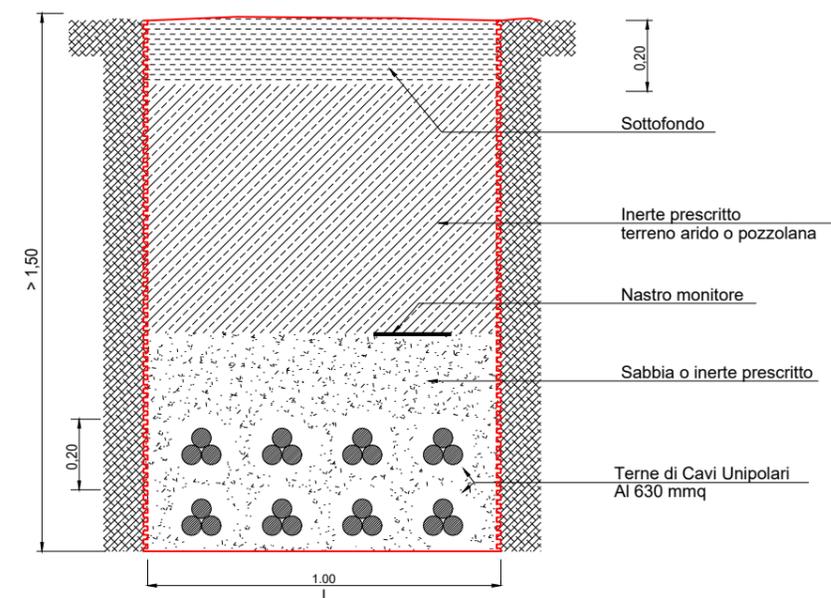

REV.	DESCRIZIONE	DISEGN.	CONTROL.	APPROV.	DATA
0	-		CP	LC	10/2022

Montana

Montana SpA
Via Carlo Angelo Fumagalli, 6.
20143 Milano

Tel. +39.02.54118173
Fax +39.02.54129890
www.montanambiente.com

P.IVA 10414270156
Cap. Soc. 600.000,00 €

Milano (sede certificata ISO) | Brescia | Palermo | Cagliari | Roma



Committente

SOLAR CAPITAL 3 SRL
VIA REINELLA SNC - 71017
TORREMAGGIORE (FG)

Progettisti

ING. LAURA CONTI
Iscritta all'Ordine degli Ingegneri della Provincia di Pavia al n. 1726

Oggetto

IMPIANTO INTEGRATO AGRIVOLTAICO COLLEGATO ALLA RTN
POTENZA NOMINALE 60 MW
COMUNE DI RIGNANO GARGANICO
PROGETTO DEFINITIVO

Tavola

Esecutivi PROVINCIA Opere di connessione
Particolari di scavo

N. Tav.

T26

Ns. Rif. 2748_5230_RG-RI_VIA_T26_Rev0_PARTICOLARI COSTRUTTIVI

Scala 1:20

È VIETATA LA RIPRODUZIONE DI QUESTO DOCUMENTO SENZA PREVENTIVA AUTORIZZAZIONE SCRITTA DELLA MONTANA SPA