



SEZIONE BC-7: ATTRAVERSAMENTO 3

S.P. 25 al Km 12+317

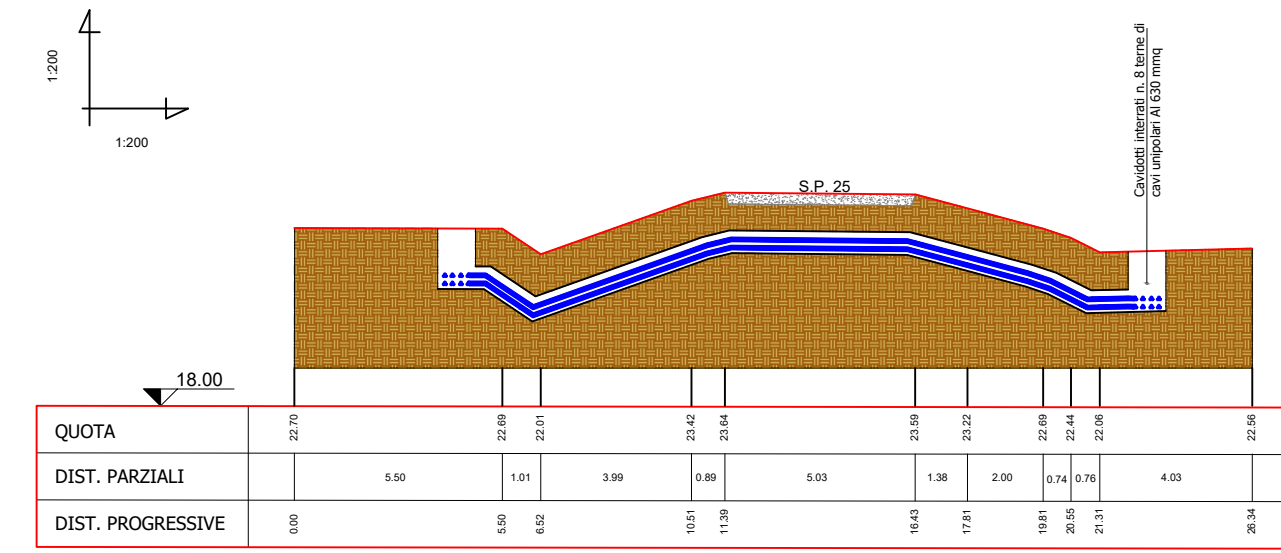


SEZIONE BC-8: PARALLELISMO

S.P. 25 al Km 12+712

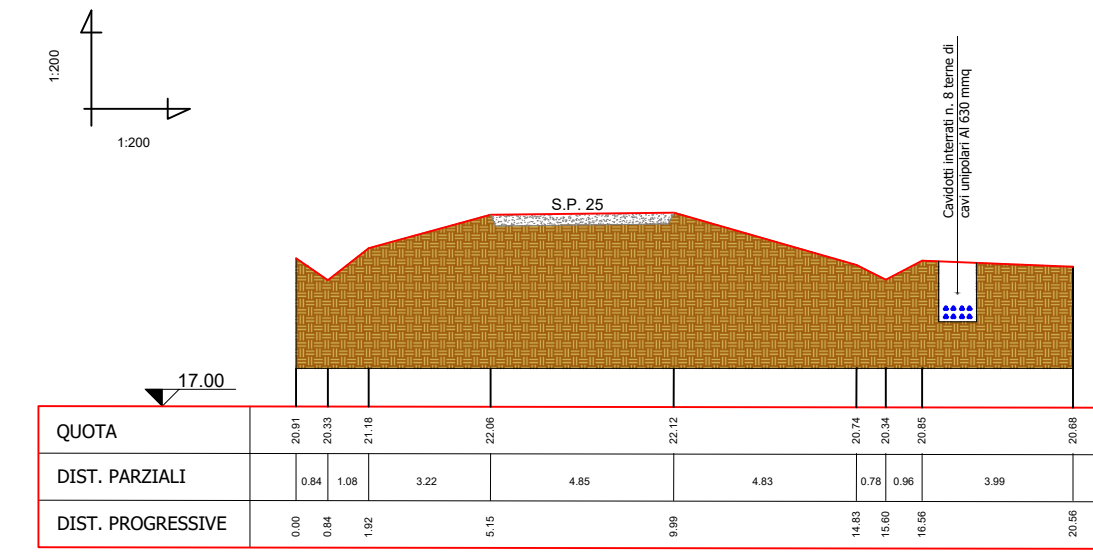


SEZIONE BC-9: PARALLELISMO

S.P. 25 al Km 13+107
Attraversamento 4, Canale

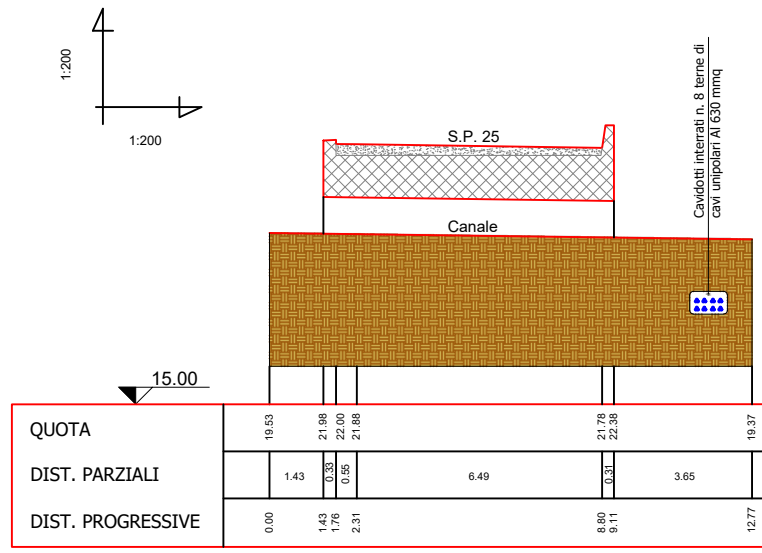


SEZIONE BC-10: PARALLELISMO

S.P. 25 al Km 13+429

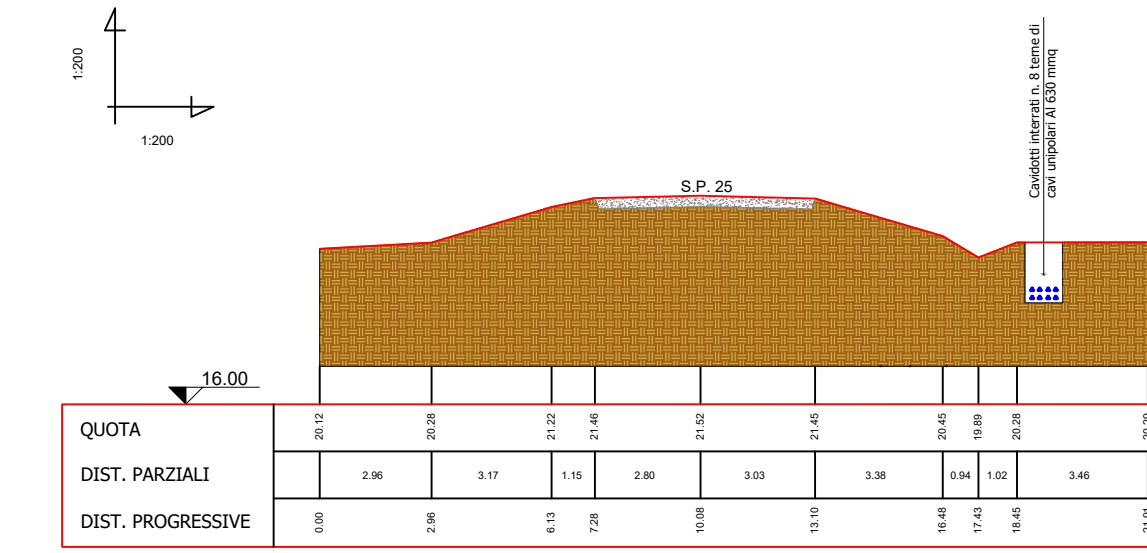


SEZIONE BC-11: PARALLELISMO

S.P. 25 al Km 13+747
Attraversamento 5, Torrente Salsola

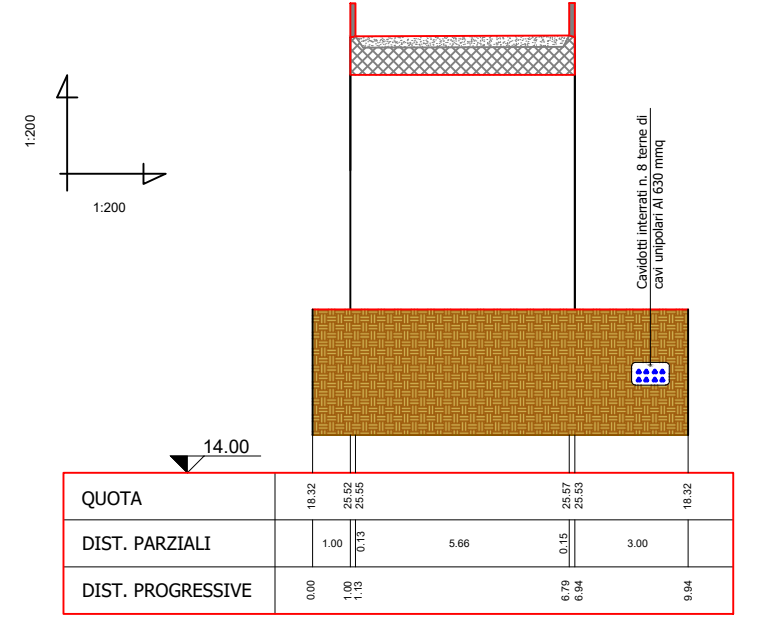


SEZIONE BC-12: PARALLELISMO

S.P. 25 al Km 14+155

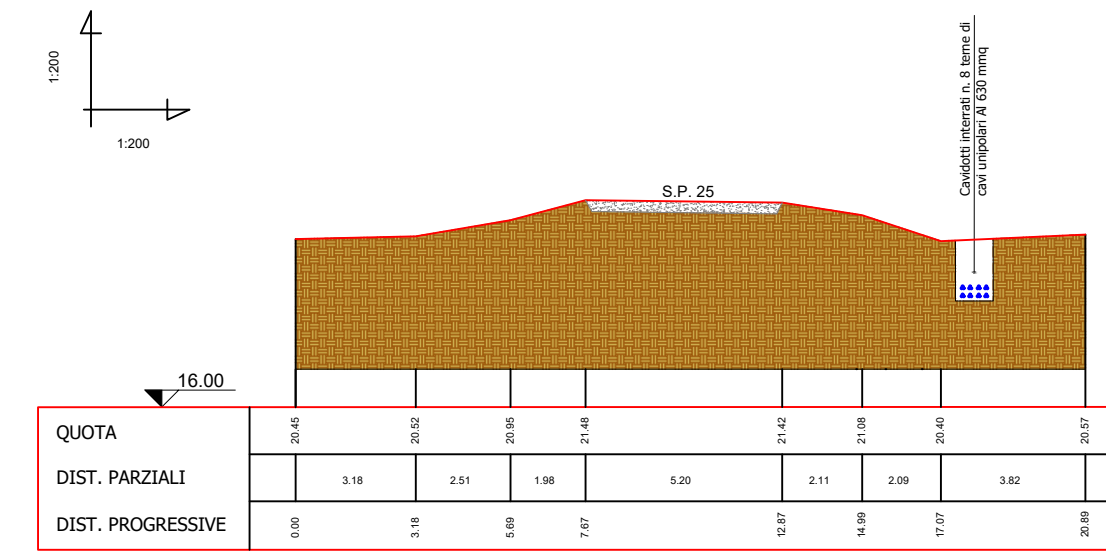


SEZIONE BC-13: PARALLELISMO

S.P. 25 al Km 14+667

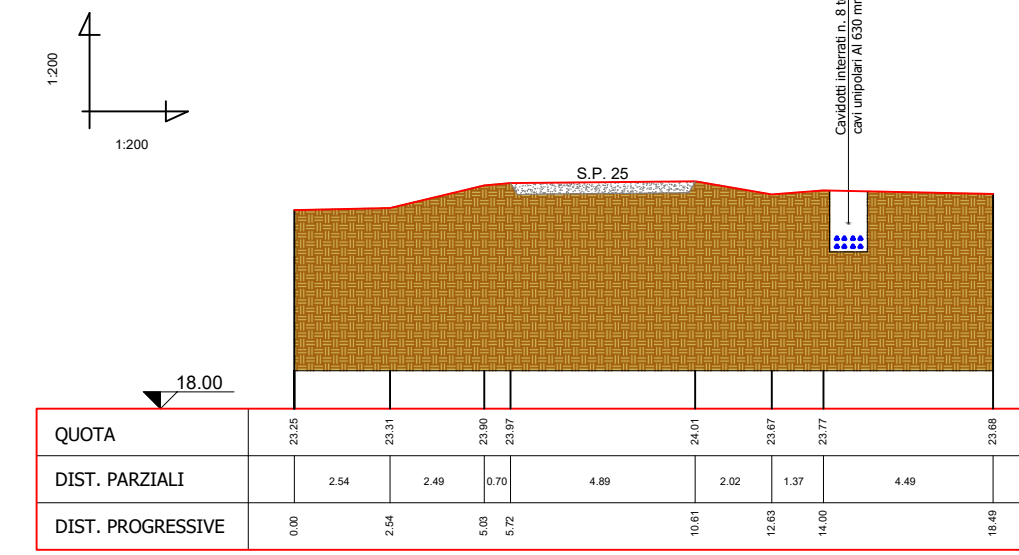


SEZIONE BC-14: PARALLELISMO

S.P. 25 al Km 15+240

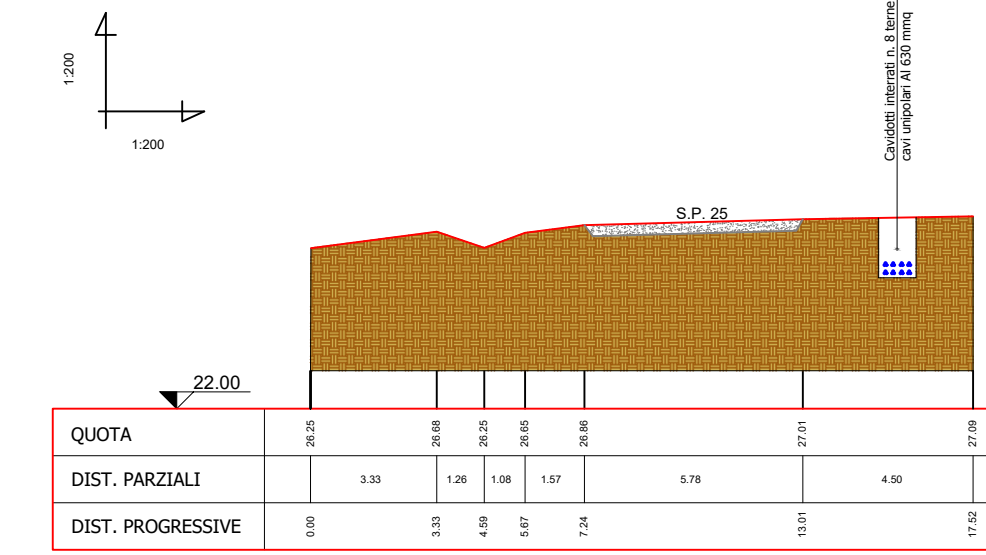


SEZIONE BC-15: ATTRAVERSAMENTO 7

S.P. 26 al Km 11+200

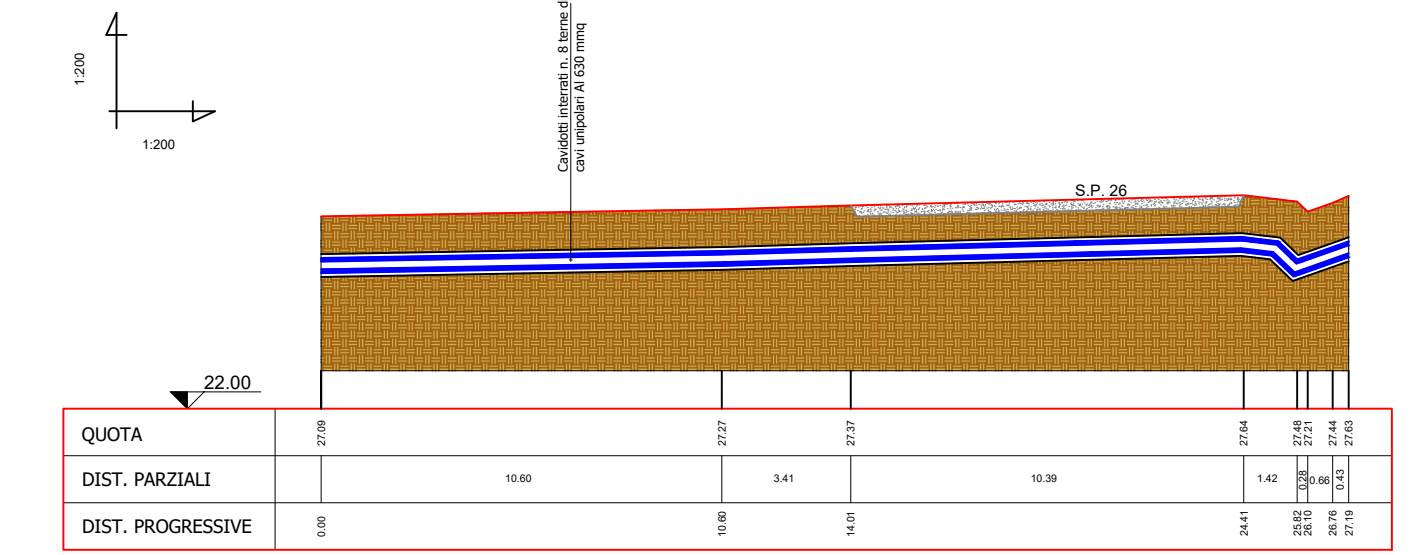


SEZIONE BC-16: PARALLELISMO

S.P. 25 al Km 15+908

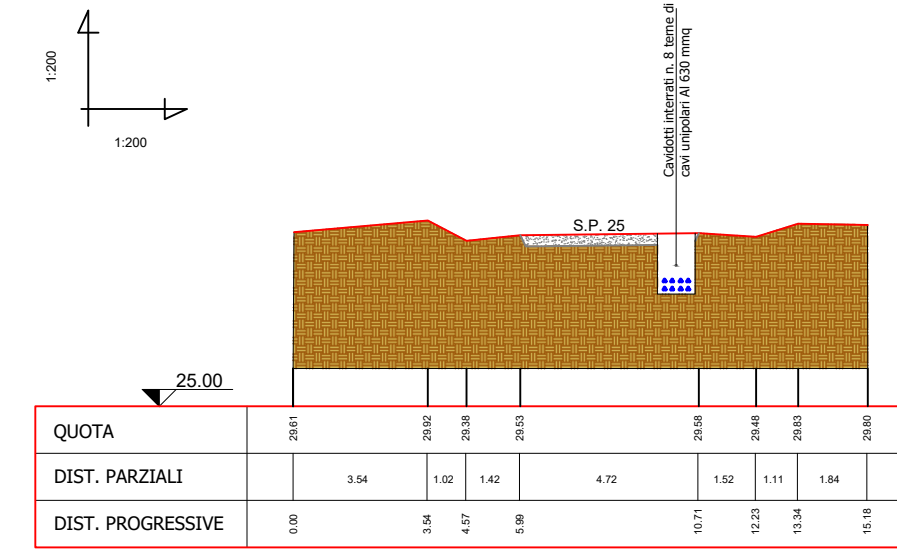


SEZIONE BC-17: PARALLELISMO

S.P. 25 al Km 16+254

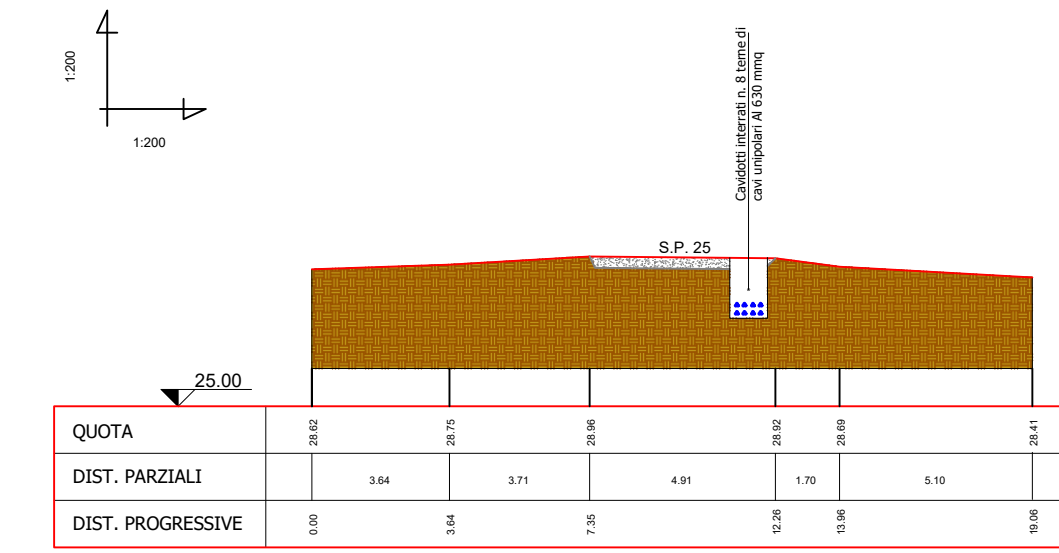

SEZIONE BC-18: PARALLELISMO

S.P. 25 al Km 16+643

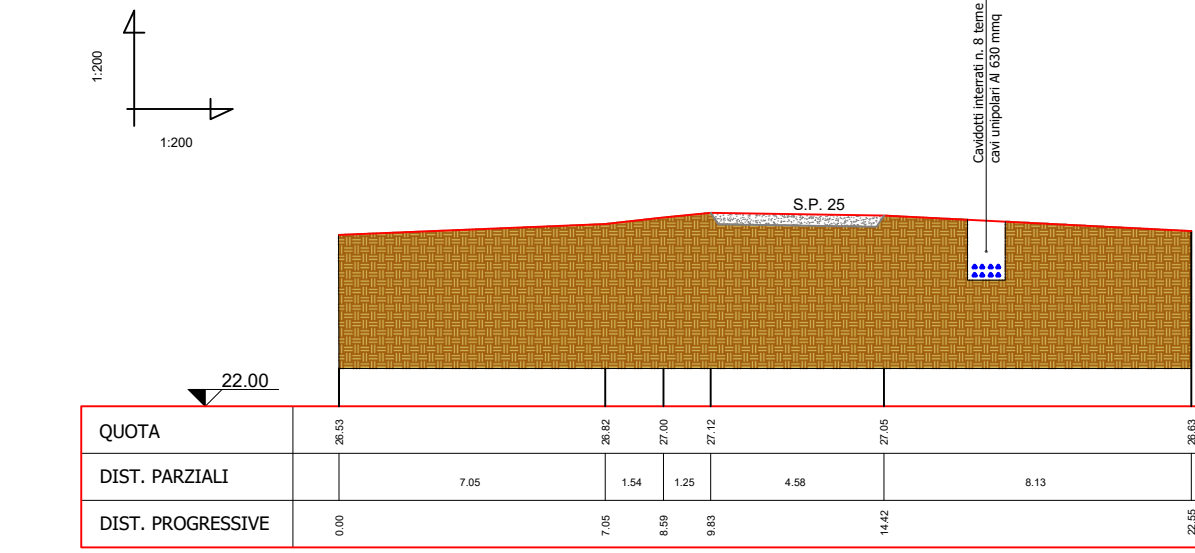

0	-	CP	LC	10/2022	
REV.	DESCRIZIONE	DEGN.	CONTROL.	APPROV.	DATA

Montana Montano S.p.A. Via Carlo Azeglio Ferraguzzi, 6 20143 Milano Tel. +39 02 54118173 Fax +39 02 54128800 www.montanambiente.com Cap. Soc. 800.000,00 € Milano (sede certificata ISO) | Brescia | Palermo | Cagliari | Roma

Committente: **SOLAR CAPITAL 3 SRL**
VIA REINELLA SNC - 71017
TORREMAGGIORE (FG)

Progettisti: **ING. LAURA CONTI**
Iscritta all'Ordine degli Ingegneri della Provincia di Pavia al n. 1726

Oggetto: **IMPIANTO INTEGRATO AGRIVOLTAICO COLLEGATO ALLA RTN**
POTENZA NOMINALE 60 MW
COMUNE DI RIGNANO GARGANICO
PROGETTO DEFINITIVO


Tavola: Esecutivi PROVINCIA Opere di connessione
Sezioni Stradali N. Tav. **T35.2**

N. Rif. 2748_5230_RG-RI_VIA_T35.2_Rev0_SEZIONI STRADALI Scala **1:200**

È VIETATA LA RIPRODUZIONE DI QUESTO DOCUMENTO SENZA PREVENTIVA AUTORIZZAZIONE SCRITTA DELLA MONTANA SPA


SEZIONE BC-19: PARALLELISMO

S.P. 25 al Km 17+116

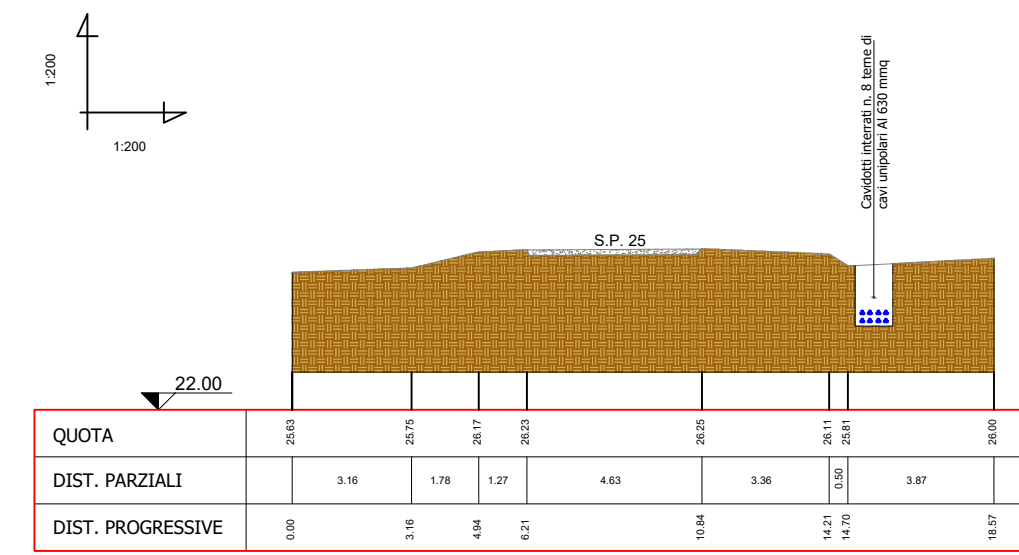


SEZIONE BC-20: PARALLELISMO

S.P. 25 al Km 17+591

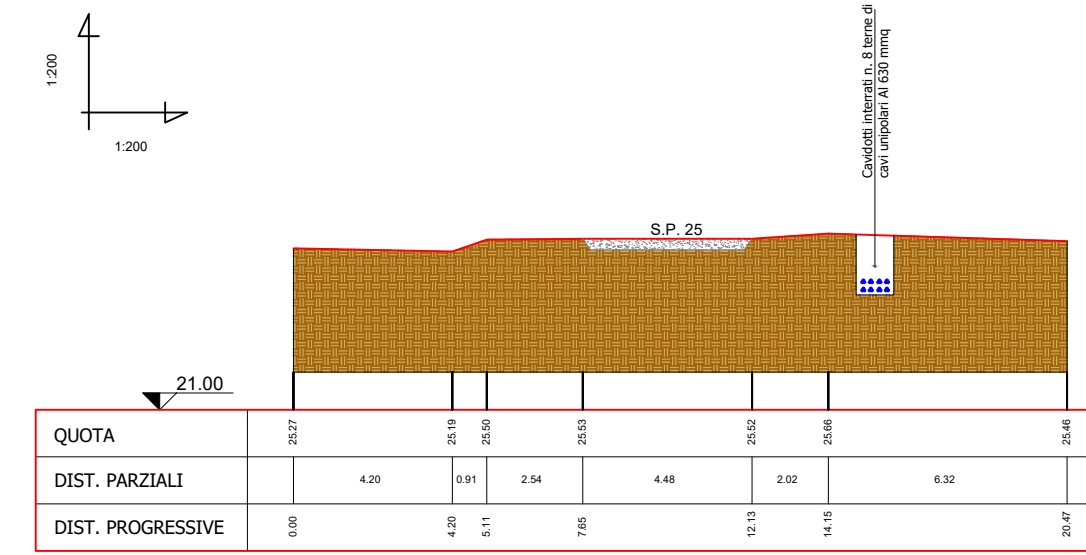


SEZIONE BC-21: PARALLELISMO

S.P. 25 al Km 18+058

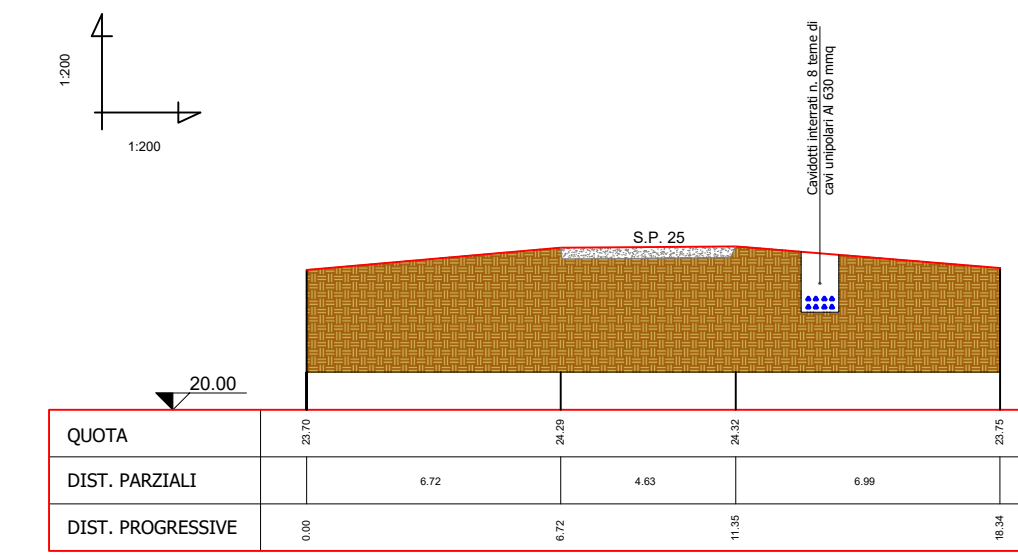


SEZIONE BC-22: PARALLELISMO

S.P. 25 al Km 18+546

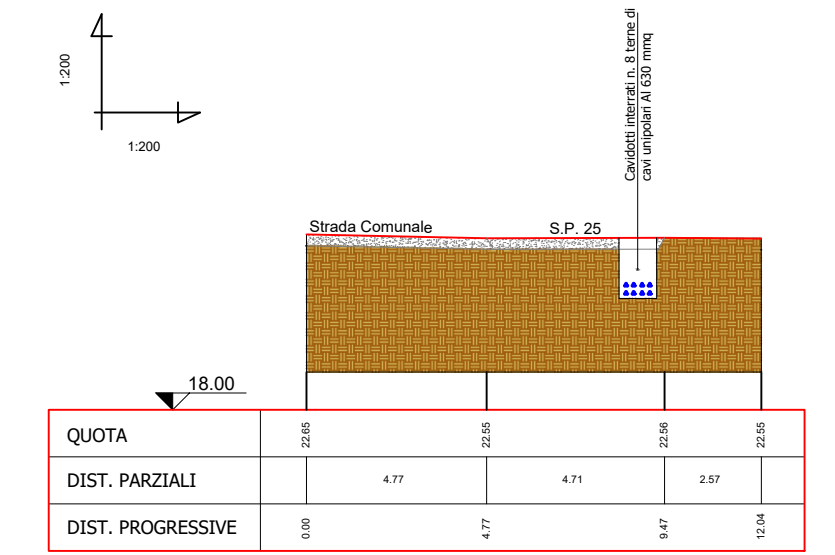


SEZIONE BC-23: PARALLELISMO

S.P. 25 al Km 19+058

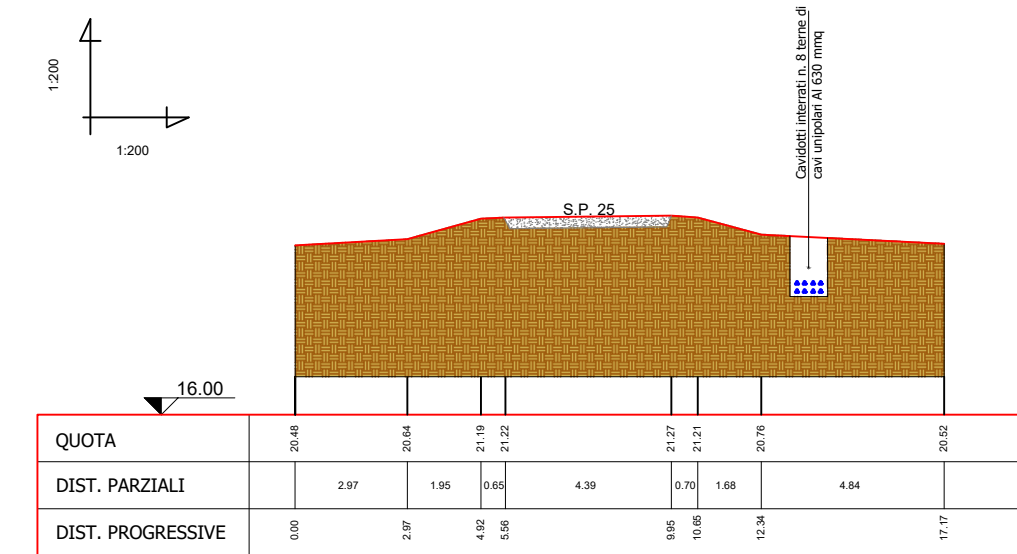


SEZIONE BC-24: PARALLELISMO

S.P. 25 al Km 19+610
Attraversamento 9, Torrente Celone

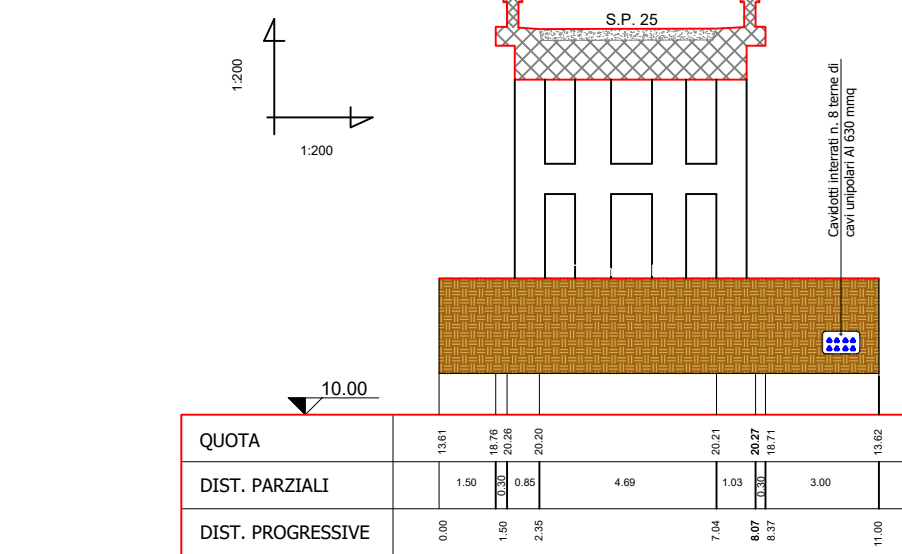


SEZIONE BC-25: PARALLELISMO

S.P. 25 al Km 19+638
Attraversamento 10, Canale

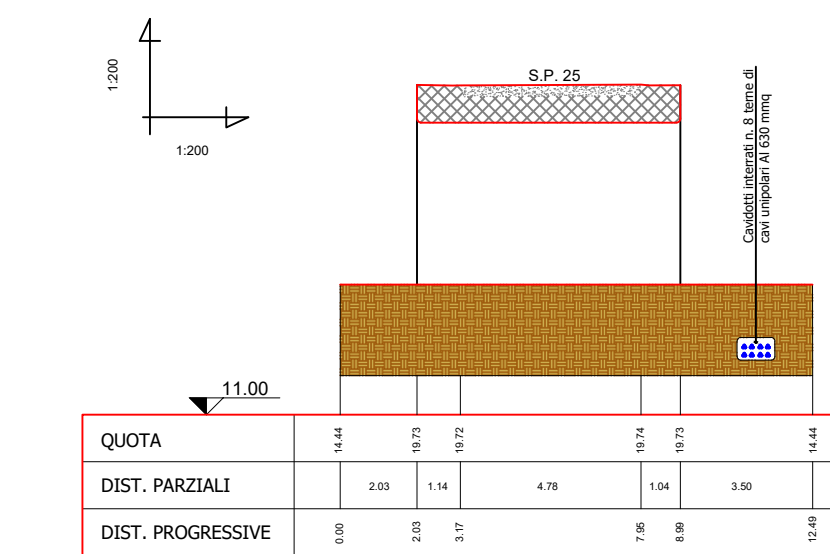


SEZIONE BC-26: PARALLELISMO

S.P. 25 al Km 19+638

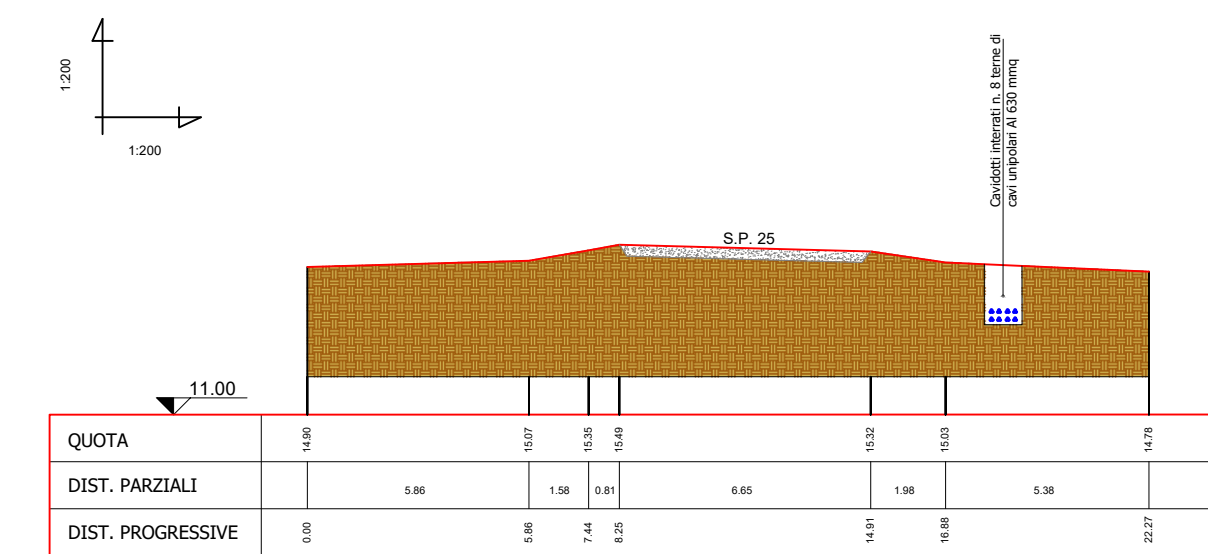


SEZIONE BC-27: PARALLELISMO

S.P. 25 al Km 20+072
Attraversamento 11, Canale

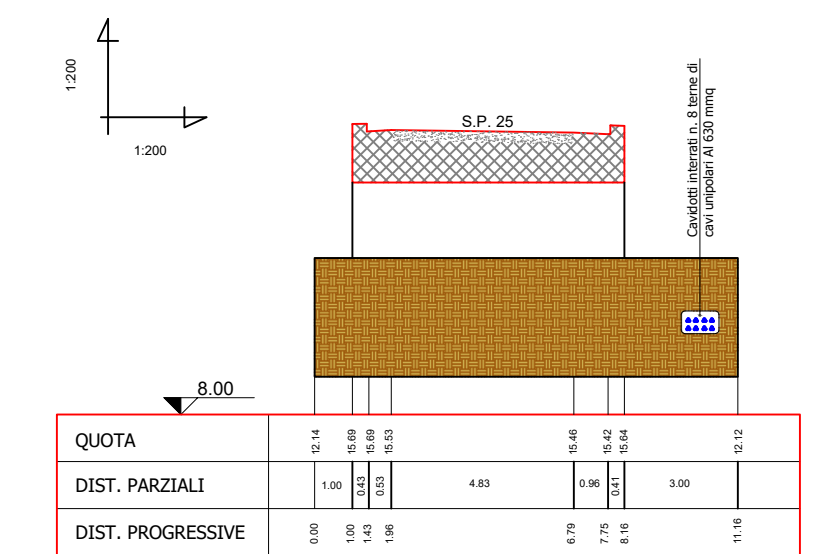


SEZIONE BC-28: PARALLELISMO

S.P. 25 al Km 20+185

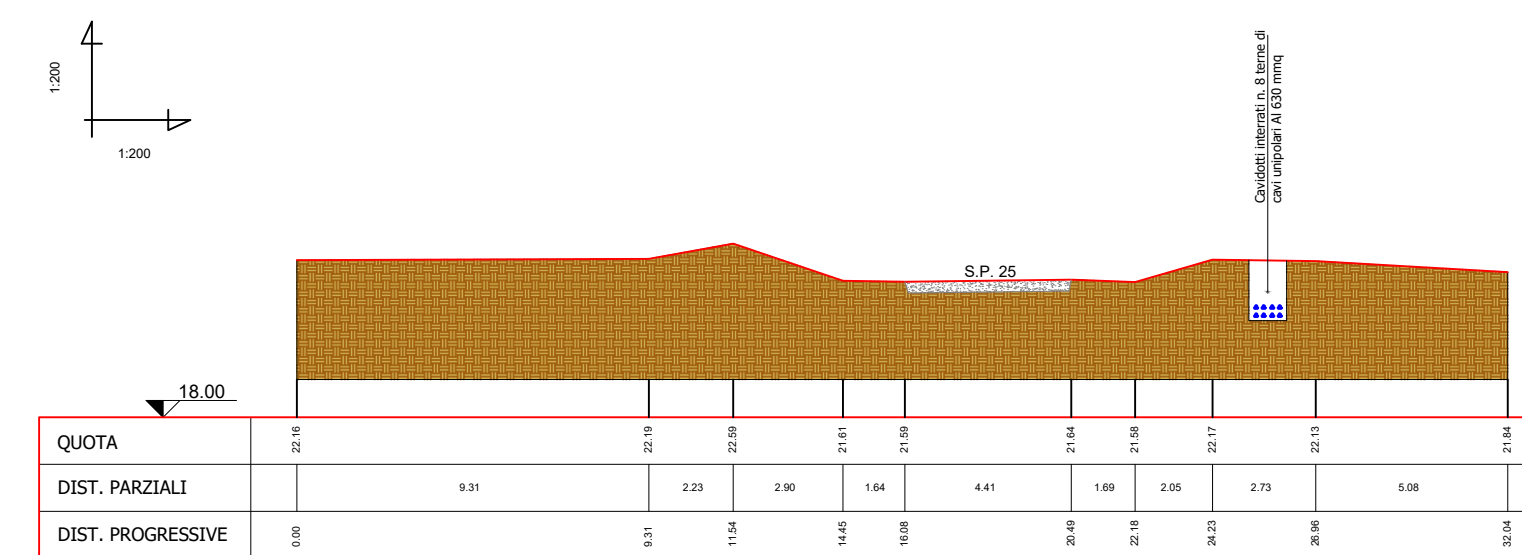

SEZIONE BC-29: PARALLELISMO

S.P. 25 al Km 20+843

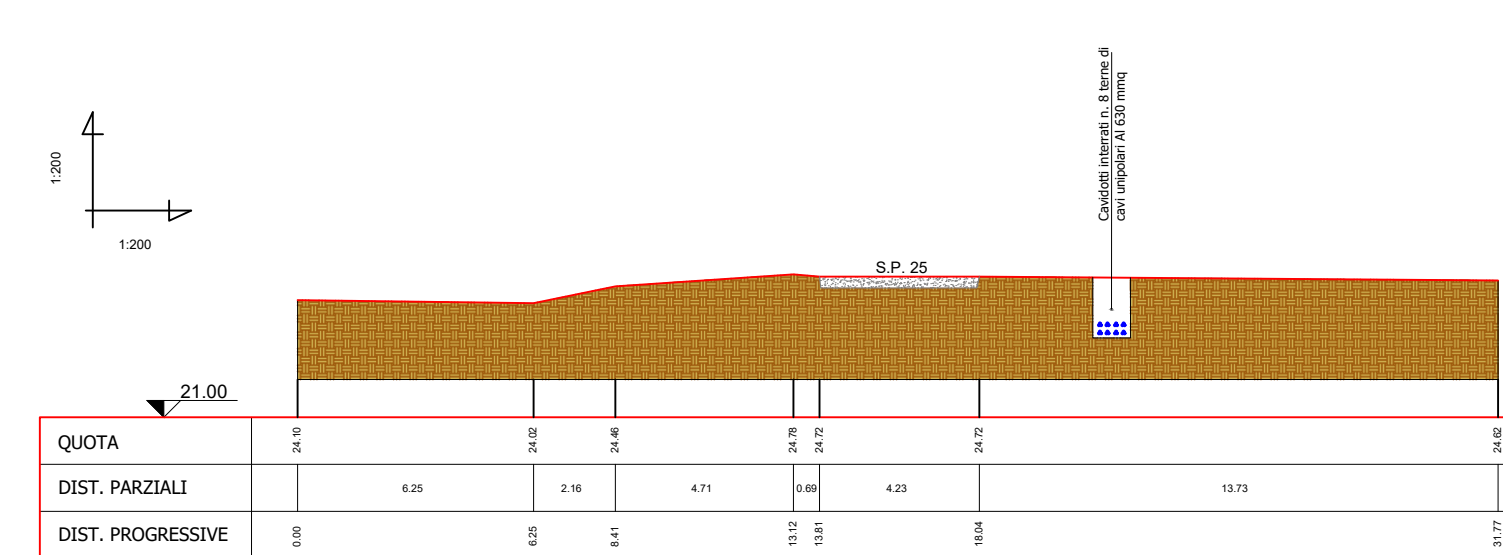

0	-	CP	LC	10/2022	
REV.	DESCRIZIONE	DISEGN.	CONTROL.	APPROV.	DATA

Montana Montana S.p.A. Via Carlo Angelo Ferraguzzi, 6 20143 Milano www.montanambiente.com Milano (sede certificata ISO) | Brescia | Palermo | Cagliari | Roma Tel. +39 02 54119173 Fax +39 02 54112880 P.A. 1041420156 Cap. Soc. 800.000,00 € ISO 9001 | ISO 14001

Committente: SOLAR CAPITAL 3 SRL
 VIA REINELLA SNC - 71017
 TORREMGGIORE (FG)

Progettisti: ING. LAURA CONTI
 Iscritta all'Ordine degli Ingegneri della Provincia di Pavia al n. 1726

Oggetto: IMPIANTO INTEGRATO AGRIVOLTAICO COLLEGATO ALLA RTN
 POTENZA NOMINALE 60 MW
 COMUNE DI RIGNANO GARGANICO
 PROGETTO DEFINITIVO

Tavola: Esecutivi PROVINCIA Opere di connessione
 Sezioni Stradali N. Tav. T35.3

No. Rif. 2748_5230_RG-VIA_T35.3_Rev0_SEZIONI STRADALI Scala 1:200

È VIETATA LA RIPRODUZIONE DI QUESTO DOCUMENTO SENZA PREVENTIVA AUTORIZZAZIONE SCRITTA DELLA MONTANA SPA

