


Posa di n°8 cavi su Strada Asfaltata

Particolare del cunicolo (scala 1:20)


Quote in metri

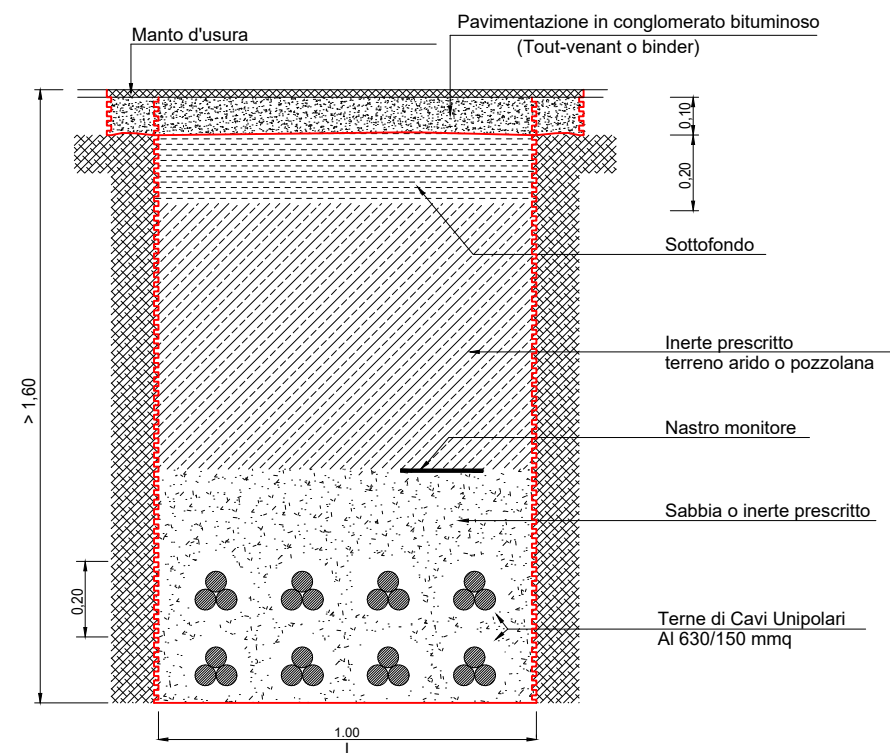

Posa di n°8 cavi su Terreno/Sterro

Particolare del cunicolo (scala 1:20)

Quote in metri

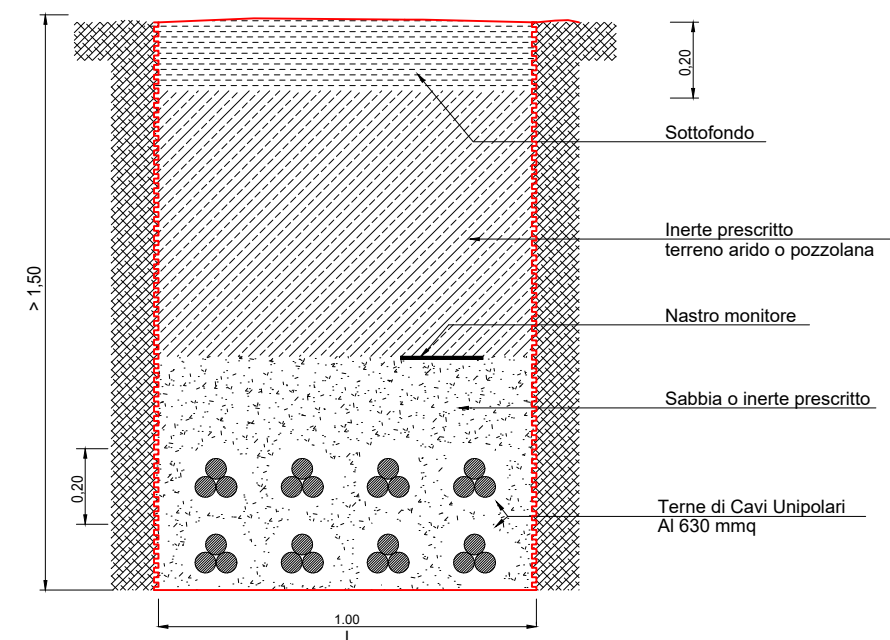

REV.	DESCRIZIONE	DISEGN.	CONTROL.	APPROV.	DATA
0	-		CP	LC	10/2022

Montana

Montana SpA
Via Carlo Angelo Fumagalli, 6.
20143 Milano
www.montanambiente.com

Tel. +39.02.54118173
Fax +39.02.54129890

P.IVA 10414270156
Cap. Soc. 600.000,00 €

Milano (sede certificata ISO) | Brescia | Palermo | Cagliari | Roma



Committente	SOLAR CAPITAL 3 SRL VIA REINELLA SNC – 71017 TORREMAGGIORE (FG)	
Progettisti	ING. LAURA CONTI Iscritta all'Ordine degli Ingegneri della Provincia di Pavia al n. 1726	
Oggetto	IMPIANTO INTEGRATO AGRIVOLTAICO COLLEGATO ALLA RTN POTENZA NOMINALE 60 MW COMUNE DI RIGNANO GARGANICO PROGETTO DEFINITIVO	
Tavola	Esecutivi PROVINCIA Opere di connessione Particolari di scavo	N. Tav. T36
Ns. Rif.	2748_5230_RG-RI_VIA_T36_Rev0_PARTICOLARI DI SCAVO	Scala 1:20
È VIETATA LA RIPRODUZIONE DI QUESTO DOCUMENTO SENZA PREVENTIVA AUTORIZZAZIONE SCRITTA DELLA MONTANA SPA		