ARMATURA MURO M05 (TRATTO D)
h=5.50–4.70m (1:25)

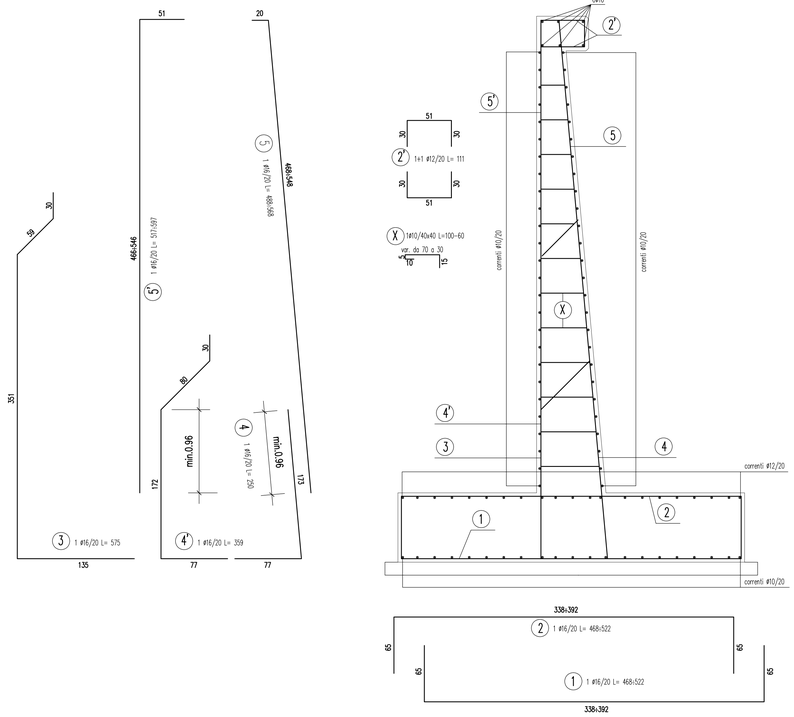

ARMATURA MURO M05 (TRATTO C)
h=4.70–3.40m (1:25)

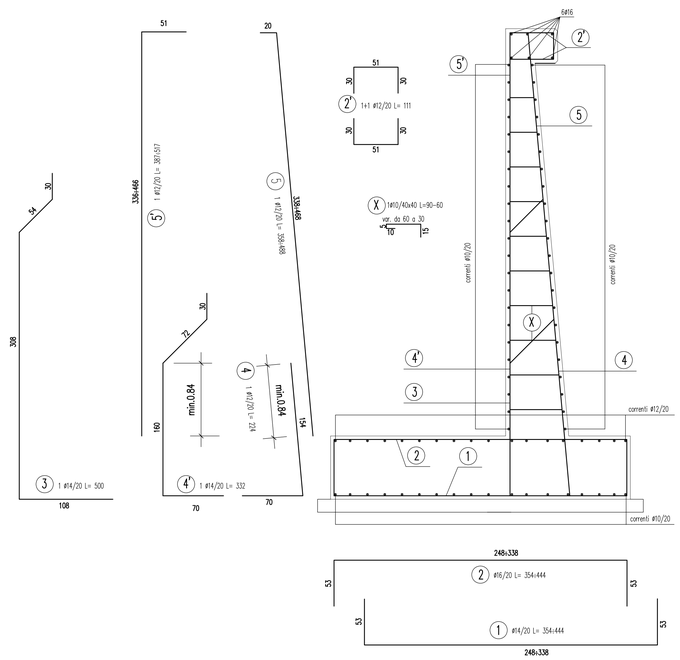

ARMATURA MURO M05 (TRATTO B)
h=3.40–2.40m (1:25)

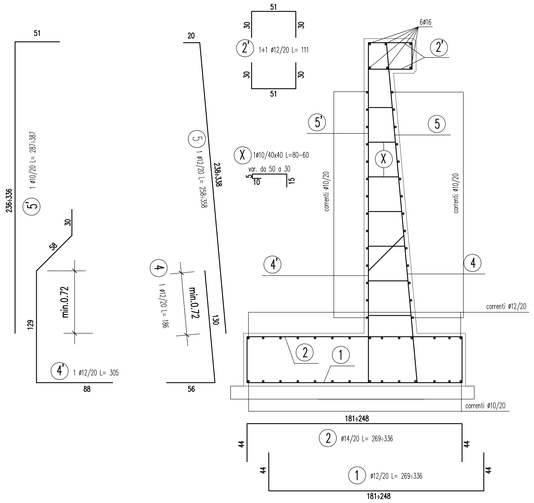

ARMATURA MURO M05 (TRATTO A)
h=2.40–1.10m (1:25)

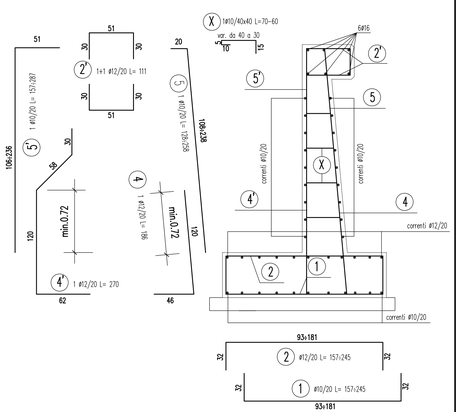

ARMATURE PIANTA FONDAZIONE M05 (SCALA 1:50)

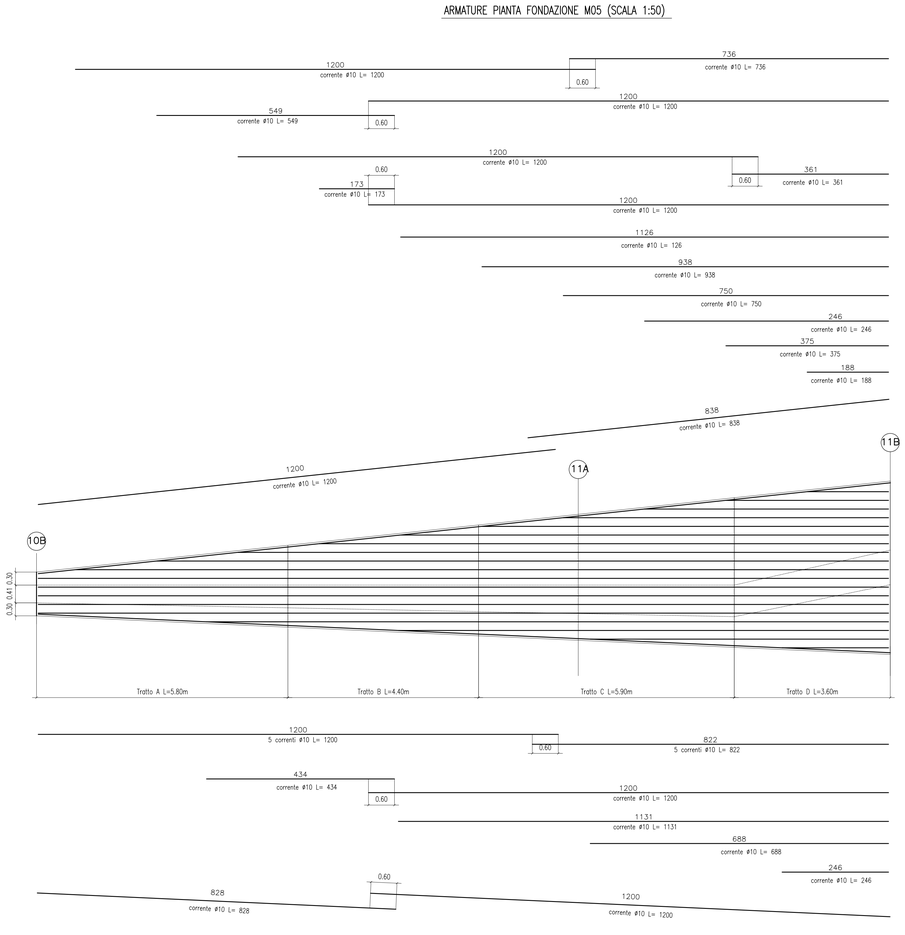

ARMATURE PROSPETTO M05 (SCALA 1:50)

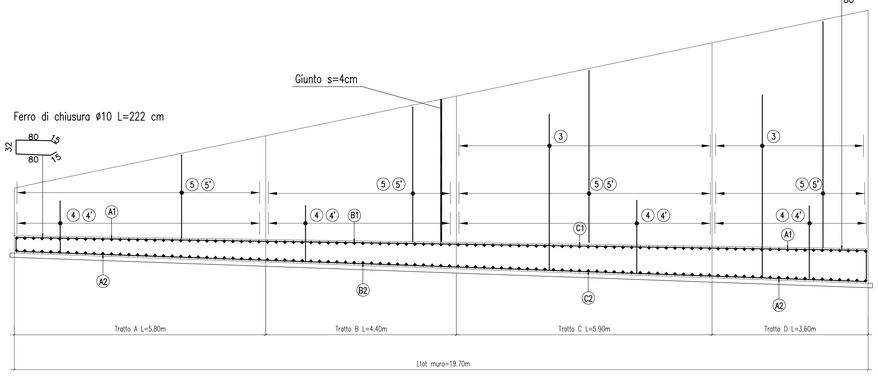

ARMATURA CORRENTI SPICCATO M05 (SCALA 1:50)

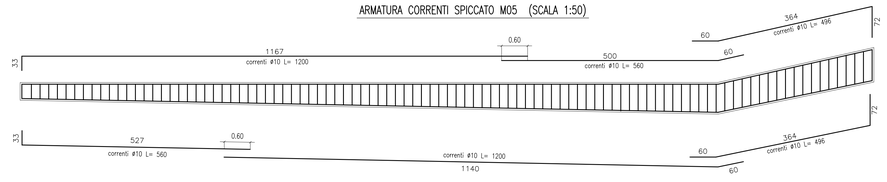

PIEGATURE E QUOTE FERRI

a=risvolto ortogonale al disegno

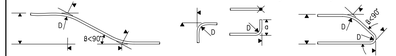

DIAMETRO MINIMO DEL MANDRINO PER PIEGATURE, UNCINI, CAPPI, SE NON DIVERSAMENTE INDICATO:
- D = 4ø; PER ø ≤ 16
- D = 7ø; PER ø > 16

COPRIFERRO

IL COPRIFERRO NOMINALE Cnom È RIFERITO AL FERRO PIÙ ESTERNO (SPILLE E STAFFE)

CARATTERISTICHE DEI MATERIALI

PER LE CARATTERISTICHE DEI MATERIALI SI RIMANDA ALLA TAVOLA SPECIFICA

COMMITTENTE:

RFI RETE FERROVIARIA ITALIANA
GRUPPO FERROVIE DELLO STATO ITALIANE

ALTA SORVEGLIANZA:

ITALFERR
GRUPPO FERROVIE DELLO STATO ITALIANE

GENERAL CONTRACTOR:

Consorzio Collegamenti Integrati Veloci

INFRASTRUTTURE FERROVIARIE STRATEGICHE DEFINITE DALLA LEGGE OBIETTIVO N.443/01

TRATTA A.V./A.C. TERZO VALICO DEI GIOVI
PROGETTO ESECUTIVO

NUOVA VIABILITA' TRATTA VIA BORZOLI - VIA CHIARAVAGNA

Parte stradale
Opere d'arte
Muro di sostegno M05 - Armatura

GENERAL CONTRACTOR	DIRETTORE LAVORI	SCALA:
Consorzio Cociv, Project Manager		varie

COMMESSA	LOTTO	FASE	ENTE	TIPO DOC.	OPERA/DISCIPLINA	PROGR.	REV.
I G 5 1	0 1	E	C V	B Z	N V 0 2 0 5	0 0 8	B

PROGETTAZIONE

Rev.	Descrizione emissione	Redatto	Data	Verificato	Data	Progettista Integratore	Data	IL PROGETTISTA
A00	Emissione	Vega Eng.	25/06/2012	Ing. F. Colla	27/06/2012	E. Pagani	29/06/2012	Ing. E. Ghisalandi
B00	Revisione a seguito istruttoria IG5101E11RHVI0205001A del 27/07/2012	Vega Eng.	03/10/2012	Ing. F. Colla	05/10/2012	E.Pagani	09/10/2012	

n. Elab.	Nome File: IG5101E11ECVI0205001A00
	CUP: F81H92000000008