


Planimetria elettromeccanica della nuova SSE Produttore 20/150kV Lucky Wind SPA (scala 1: 100)

LEGENDA

- Strade esistenti
- Elettrodoto interrato MT 20kV - interconnessione con impianto di Storage
- Cavo AT tipo ARE4H1H5E 87/150 kV - opera di utenza per la connessione alla SSE esistente
- Impronta delle fondazioni
- Stazione TERNA - esistente
- Nuovi locali tecnici Produttore

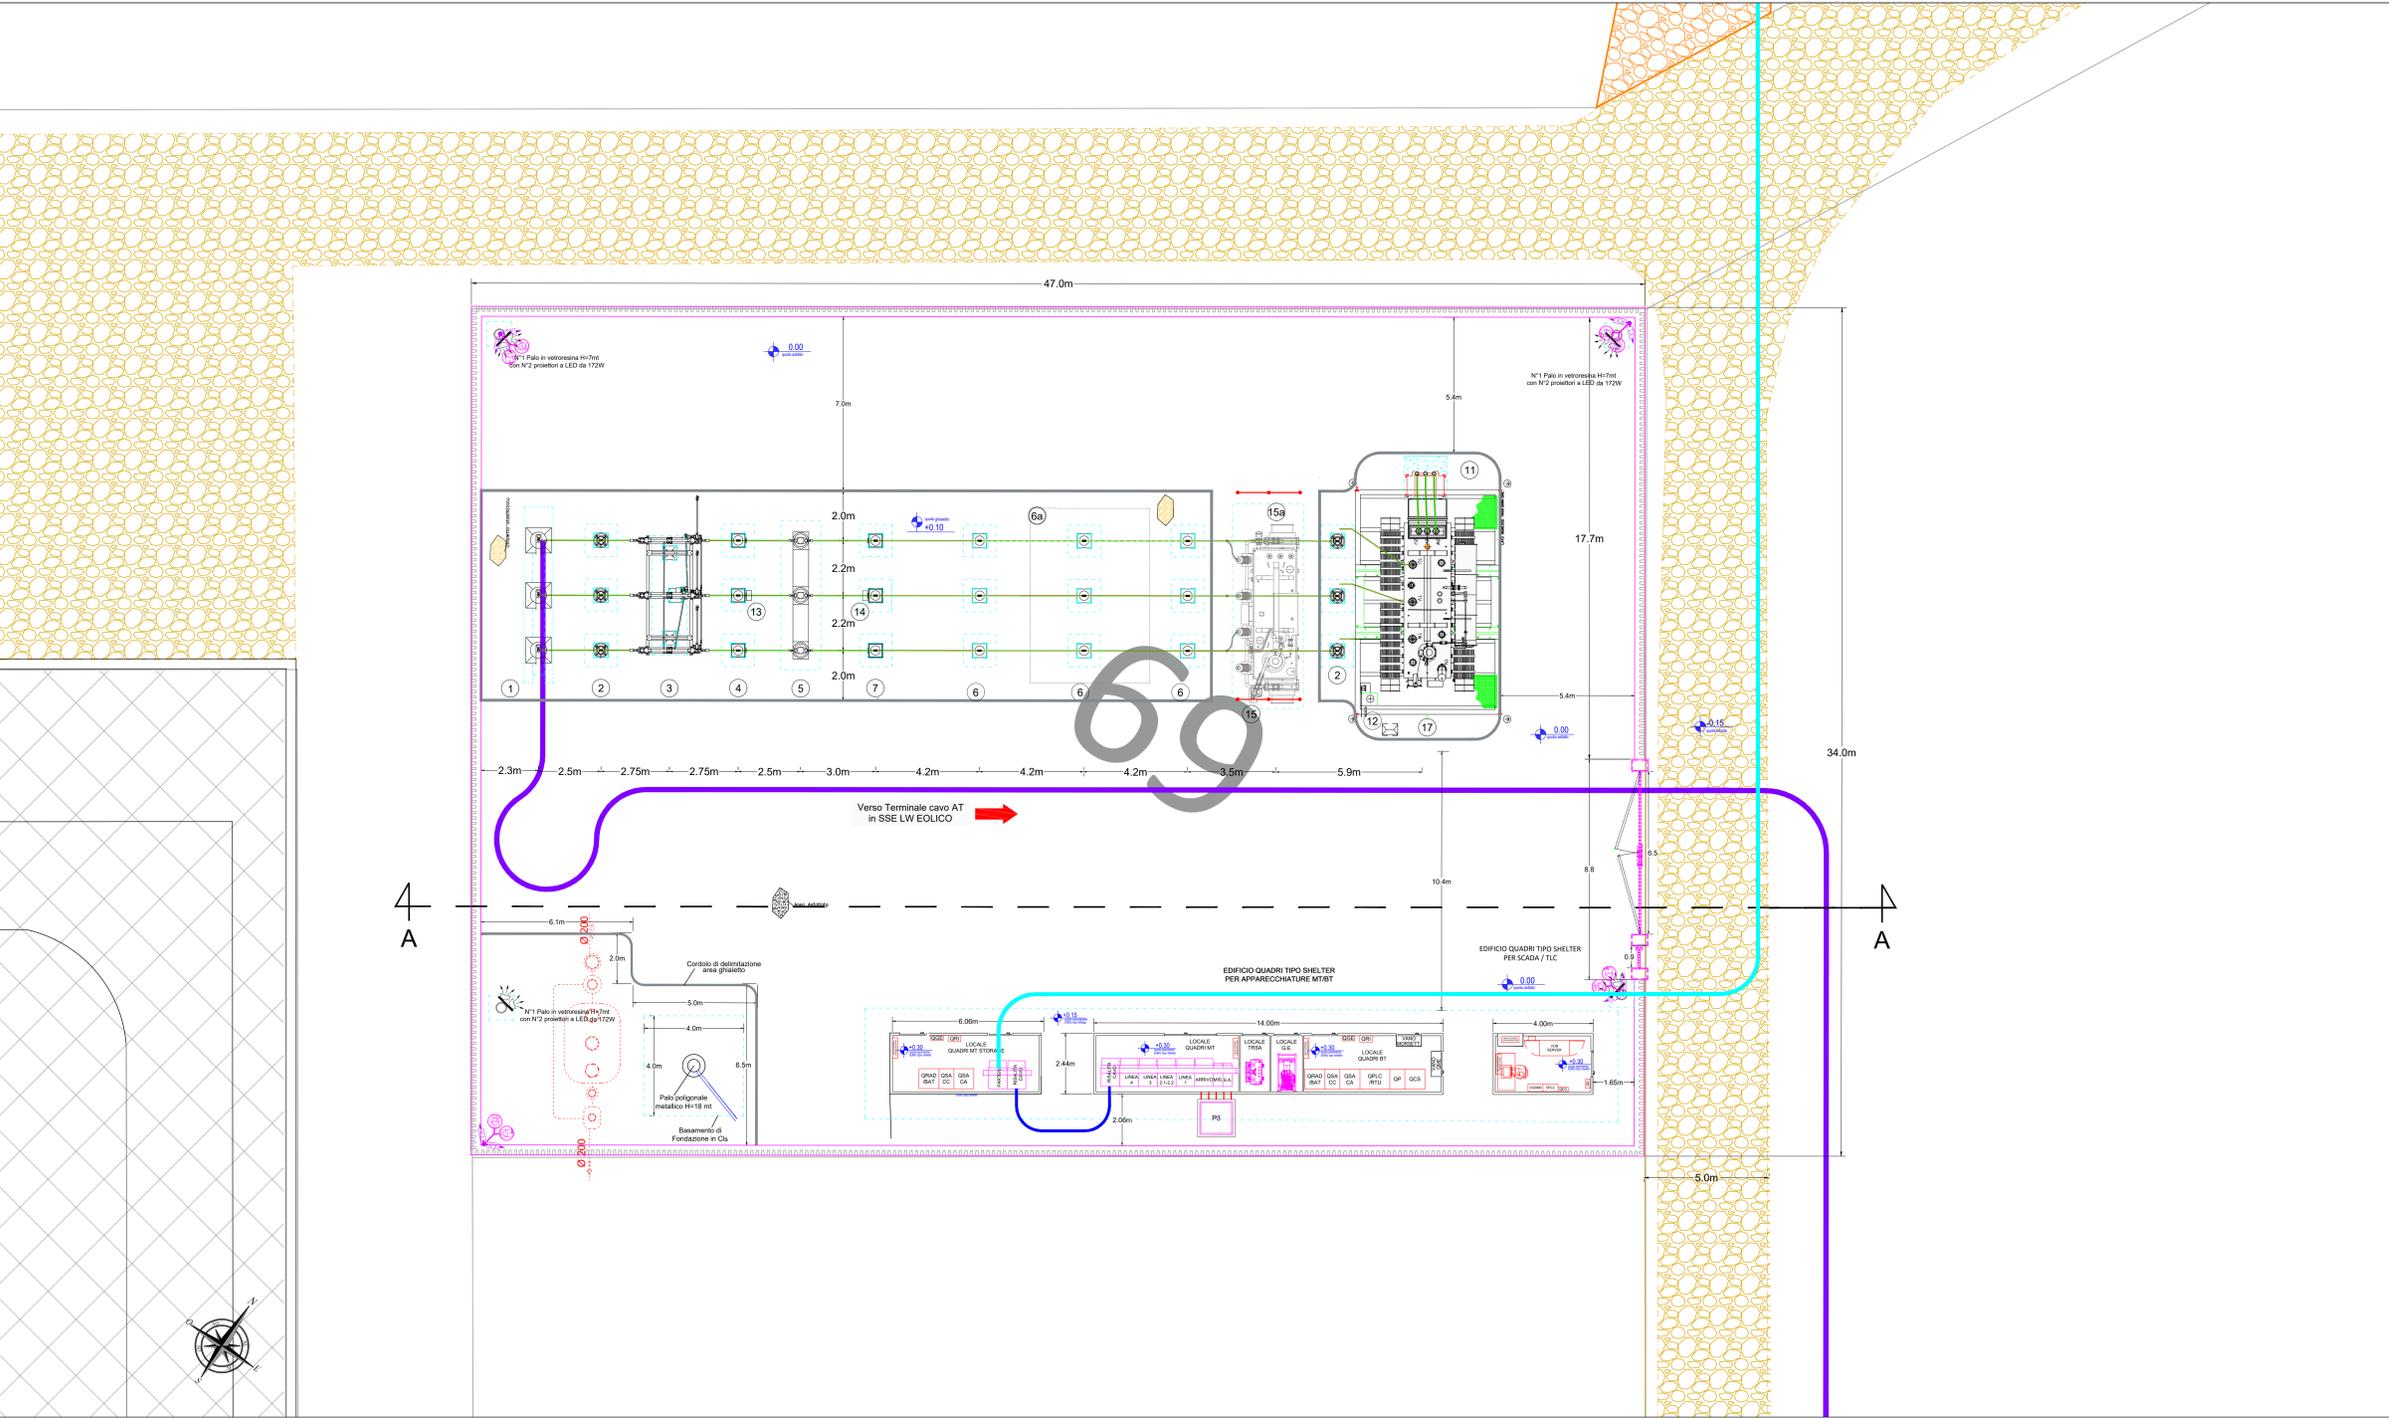


N.B. = LA QUOTA 0.00 INDICA LA QUOTA ASFALTO DEL PIAZZALE

LEGENDA APPARECCHIATURE AT

RIF.	DESCRIZIONE
1	Terminale cavo AT da 400mmq - lato Utente IPV LW4 FOTOVOLTAICO
2	Scaricatore con contattoriche PEXLIM Q144-H170
3	Sezionatore tripolare orizzontale 145-170kV con lame di messa a terra e comando motorizzato
4	Trasformatore di tensione induttivo in olio EMF 170kV N°3 Prestazioni (Protezioni)
5	Interruttore tripolare con trasformatori di corrente incorporati COMPASS I 170kV
6	Supporto per rompitratta unipolare
6a	Fondazione per futuro interruttore sezionatore COMPASS 170 kV
7	Trasformatore di tensione induttivo in olio EMF 170kV N°1 Prestazione (Misura)
11	Uscita cavi MT
12	Armadio smistamento cavi - MK TRAF0
13	Cassetta per secondari trasformatore di tensione induttivo (protezioni)
14	Cassetta per secondari trasformatore di tensione induttivo (misure)
15a	Trasformatore di potenza 50MVA (DA UTILIZZARE IN CASO DI GUASTO DEL TRASFORMATORE PRINCIPALE)
15	Soletta di fondazione in cls armato per Trasformatore di potenza da 50MVA
16	Supporto sbarre
17	Trasformatore di potenza 50/60 MVA ONAN/ONAF YNd11 150x1,25 / 20kV

SEZ. A-A: profilo elettromeccanico del montante di arrivo nella nuova SSE 20/150 kV per la condivisione stallo (scala 1: 100)

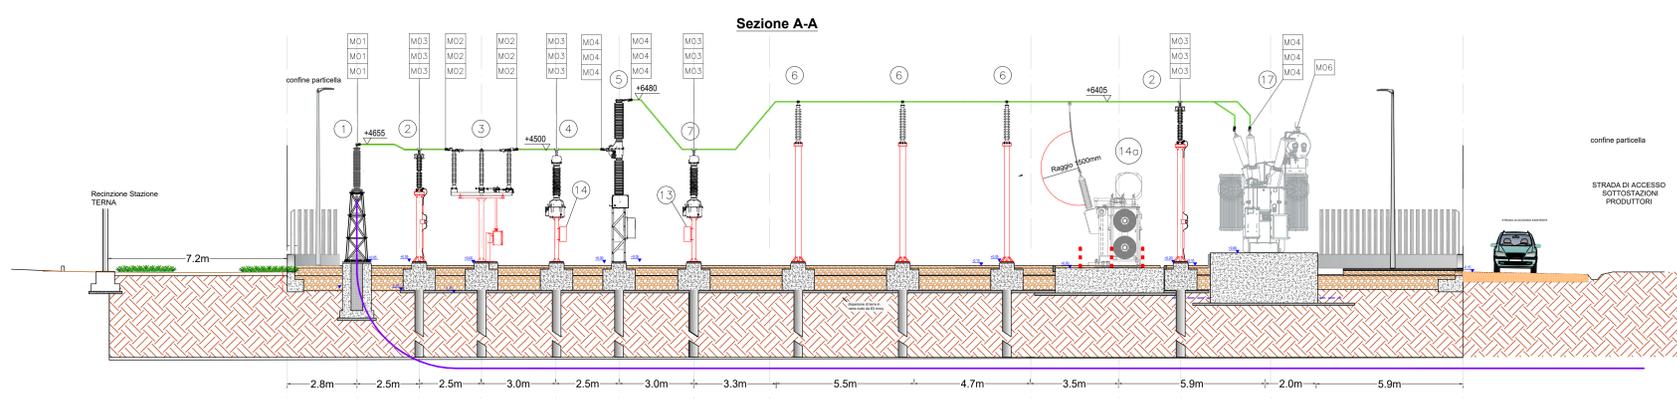

LUCKY WIND s.p.a.
 Piazza S. Isidoro, 21 71121 Foggia
 Tel. 0881.834476/834041 | Fax 0881.834417
 P.IVA 02118950719

STUDIO INGEGNERIA ELETTRICA
 MEZZINA dott. ing. Antonio
 Via T. Sisto 120 71121 San Severo (FG)
 Tel. 0882.228772 | Fax. 0882.243651
 e-mail: irf@studioingegneriaeletttrica.net

Arch. Antonio Demajo
 Tel. 0881.262521 | Fax 178442224
 irf@architettoantoniodemajo.com

Dott. Vincenzo Fico
 Tel. 0881.792334
 E-Mail: irf@architettoantoniodemajo.com

Arch. Marianna Denora
 Via Savona, 3 - 70022 Altamura (BA)
 Tel. Fax 085.3424660
 E-Mail: irf@studiodiproggettazionecasati.it

Studio di Geologia Tecnica & Ambientale
 Dott.ssa Geol. Giovanna Amadei
 Via Piero Nanni, 4 - 71012 Rodi Garganico (FG)
 Tel. Fax 0884.980791 | Cell. 347.6382299
 E-Mail: g.ammadei@geosistemi.it

ISTANZA DI AUTORIZZAZIONE UNICA
 ai sensi dell'art. 12 del D.lgs. 387/2003 e s.m.i.

02	Dicembre 2020	Integrarsi procedimenti A.U.	Ing. M. A. Merlino	Ing. A. Mazzina	LUCKY WIND S.p.A.
01	Gennaio 2020	Progetto definitivo per licenza di A.U.	Ing. M. A. Merlino	Ing. A. Mazzina	LUCKY WIND S.p.A.
00	Luglio 2019	Revisione di V.I.A.	Ing. M. A. Merlino	Ing. A. Mazzina	LUCKY WIND S.p.A.

Rev. Data Oggetto della revisione Elaborazione Verifica Approvazione

Formato: AD Codice Pratica: JOQSENO