ARMATURA MURO AD U – H=10.00÷7.95 (1:25)

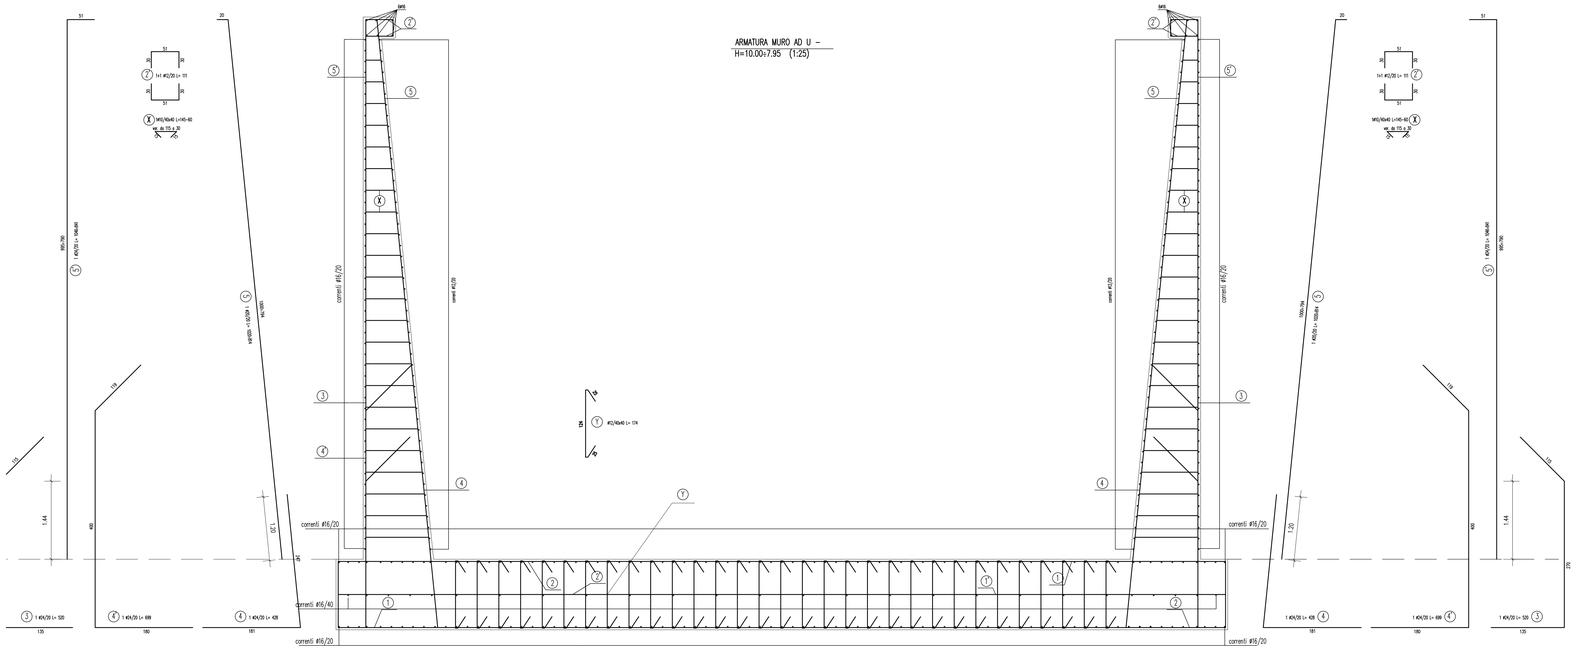

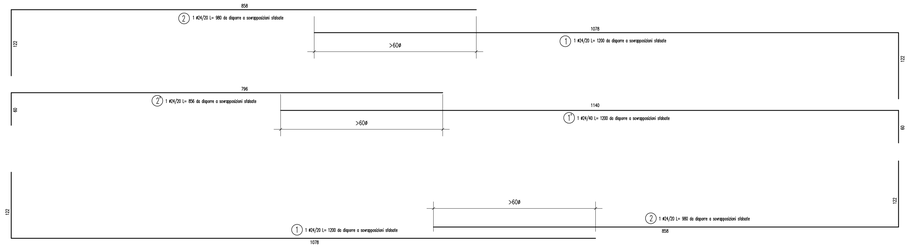

PIANTA FONDAZIONI MURI AD U – SCALA 1:100

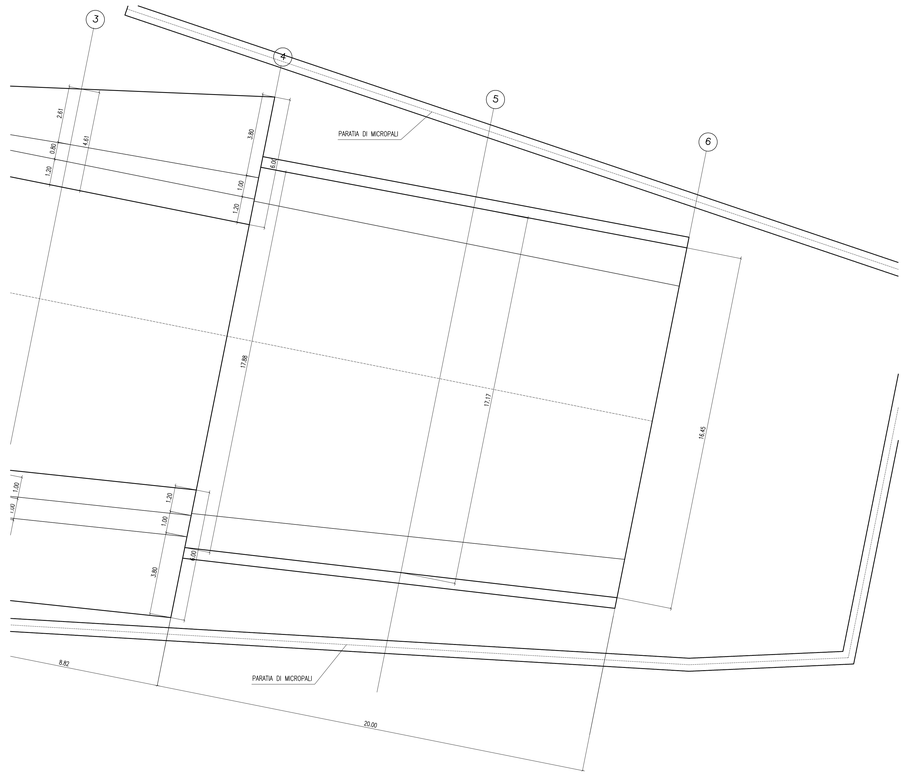

ARMATURE PIANTA FONDAZIONE MURI AD U (SCALA 1:100)

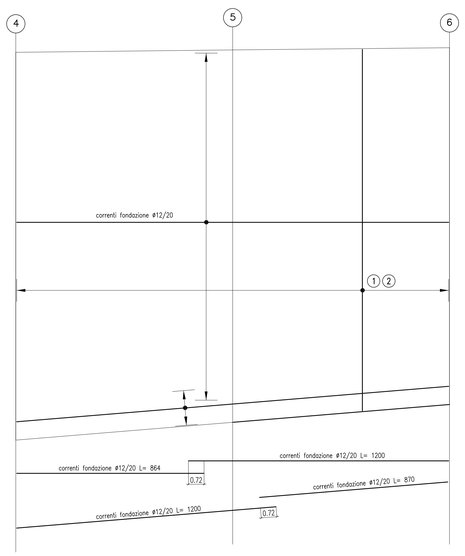

PLANIMETRIA DI RIFERIMENTO – SCALA 1:200

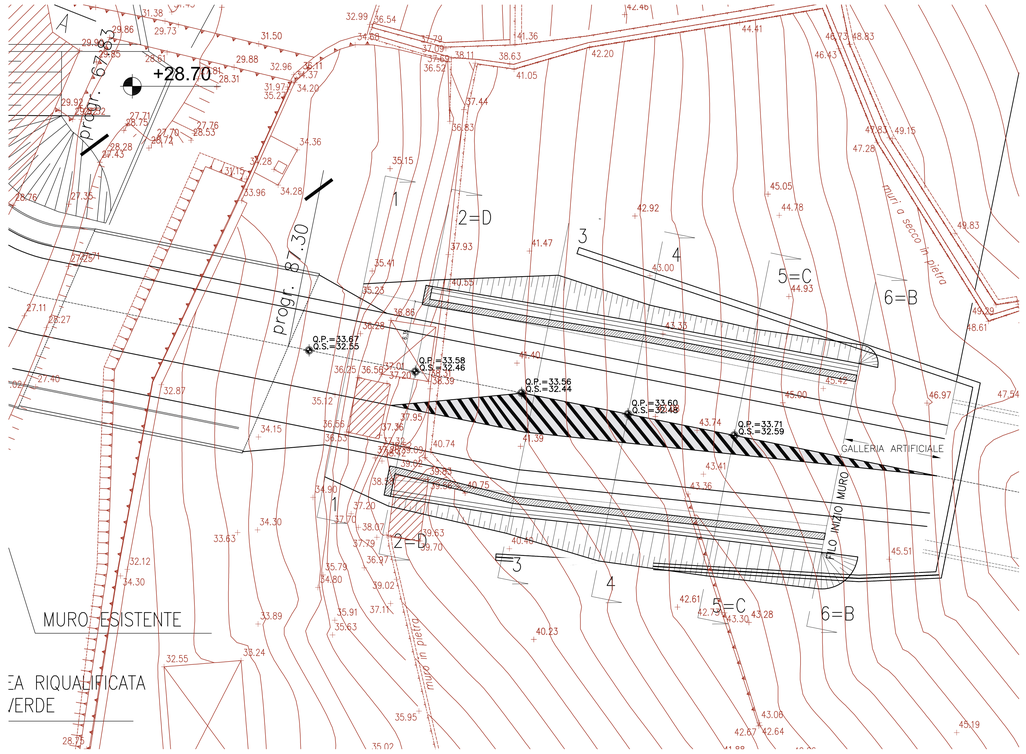

CARATTERISTICHE DEI MATERIALI

PER LE CARATTERISTICHE DEI MATERIALI SI RIMANDA ALLA TAVOLA SPECIFICA (ELABORATO A301–00–D–CV–TT–NV02–00–001)

COMMITTENTE: RFI RETE FERROVIARIA ITALIANA – GRUPPO FERROVIE DELLO STATO ITALIANE

ALTA SORVEGLIANZA: ITALFERR – GRUPPO FERROVIE DELLO STATO ITALIANE

GENERAL CONTRACTOR: Consorzio Cociv – Collegamenti Integrati Velocì

INFRASTRUTTURE FERROVIARIE STRATEGICHE DEFINITE DALLA LEGGE OBIETTIVO N.443/01

TRATTA A.V./A.C. TERZO VALICO DEI GIOVI
PROGETTO ESECUTIVO

NUOVA VIABILITA' TRATTA VIA CHIARAVAGNA - VIA BORZOLI
PARTE STRADALE

OPERE D'ARTE

MURI DI IMBOCCO GALLERIA LATO CHIARAVAGNA - ARMATURE TAV. 1 DI 2

GENERAL CONTRACTOR	DIRETTORE LAVORI	SCALA:
Consorzio Cociv, Ing. G. Guagnozzi		1:25/100

COMMESSA	LOTTO	FASE	ENTE	TIPO DOC	OPERA/DISCIPLINA	PROGR.	REV.
I G 5 1	0 1	E	C V	B Z	N V 0 2 0 5	0 2 0	A

PROGETTAZIONE

Rev.	Descrizione emissione	Redatto	Data	Verificato	Data	Progettista Integratore	Data	IL PROGETTISTA
A00	Prima emissione	Vega Eng.	25/06/2012	Ing. F. Colla	27/06/2012	E. Pagani	29/06/2012	Ing. E. GHISLANDI

n. Elab. | Nome File: IG51-01-E-CV-BZ-NV-02-05-020-A00 | CUP: F81H92000000008

Scala di plot: 1: -1