




ARMATURA MURO "A" H=7.00m
(1:25)

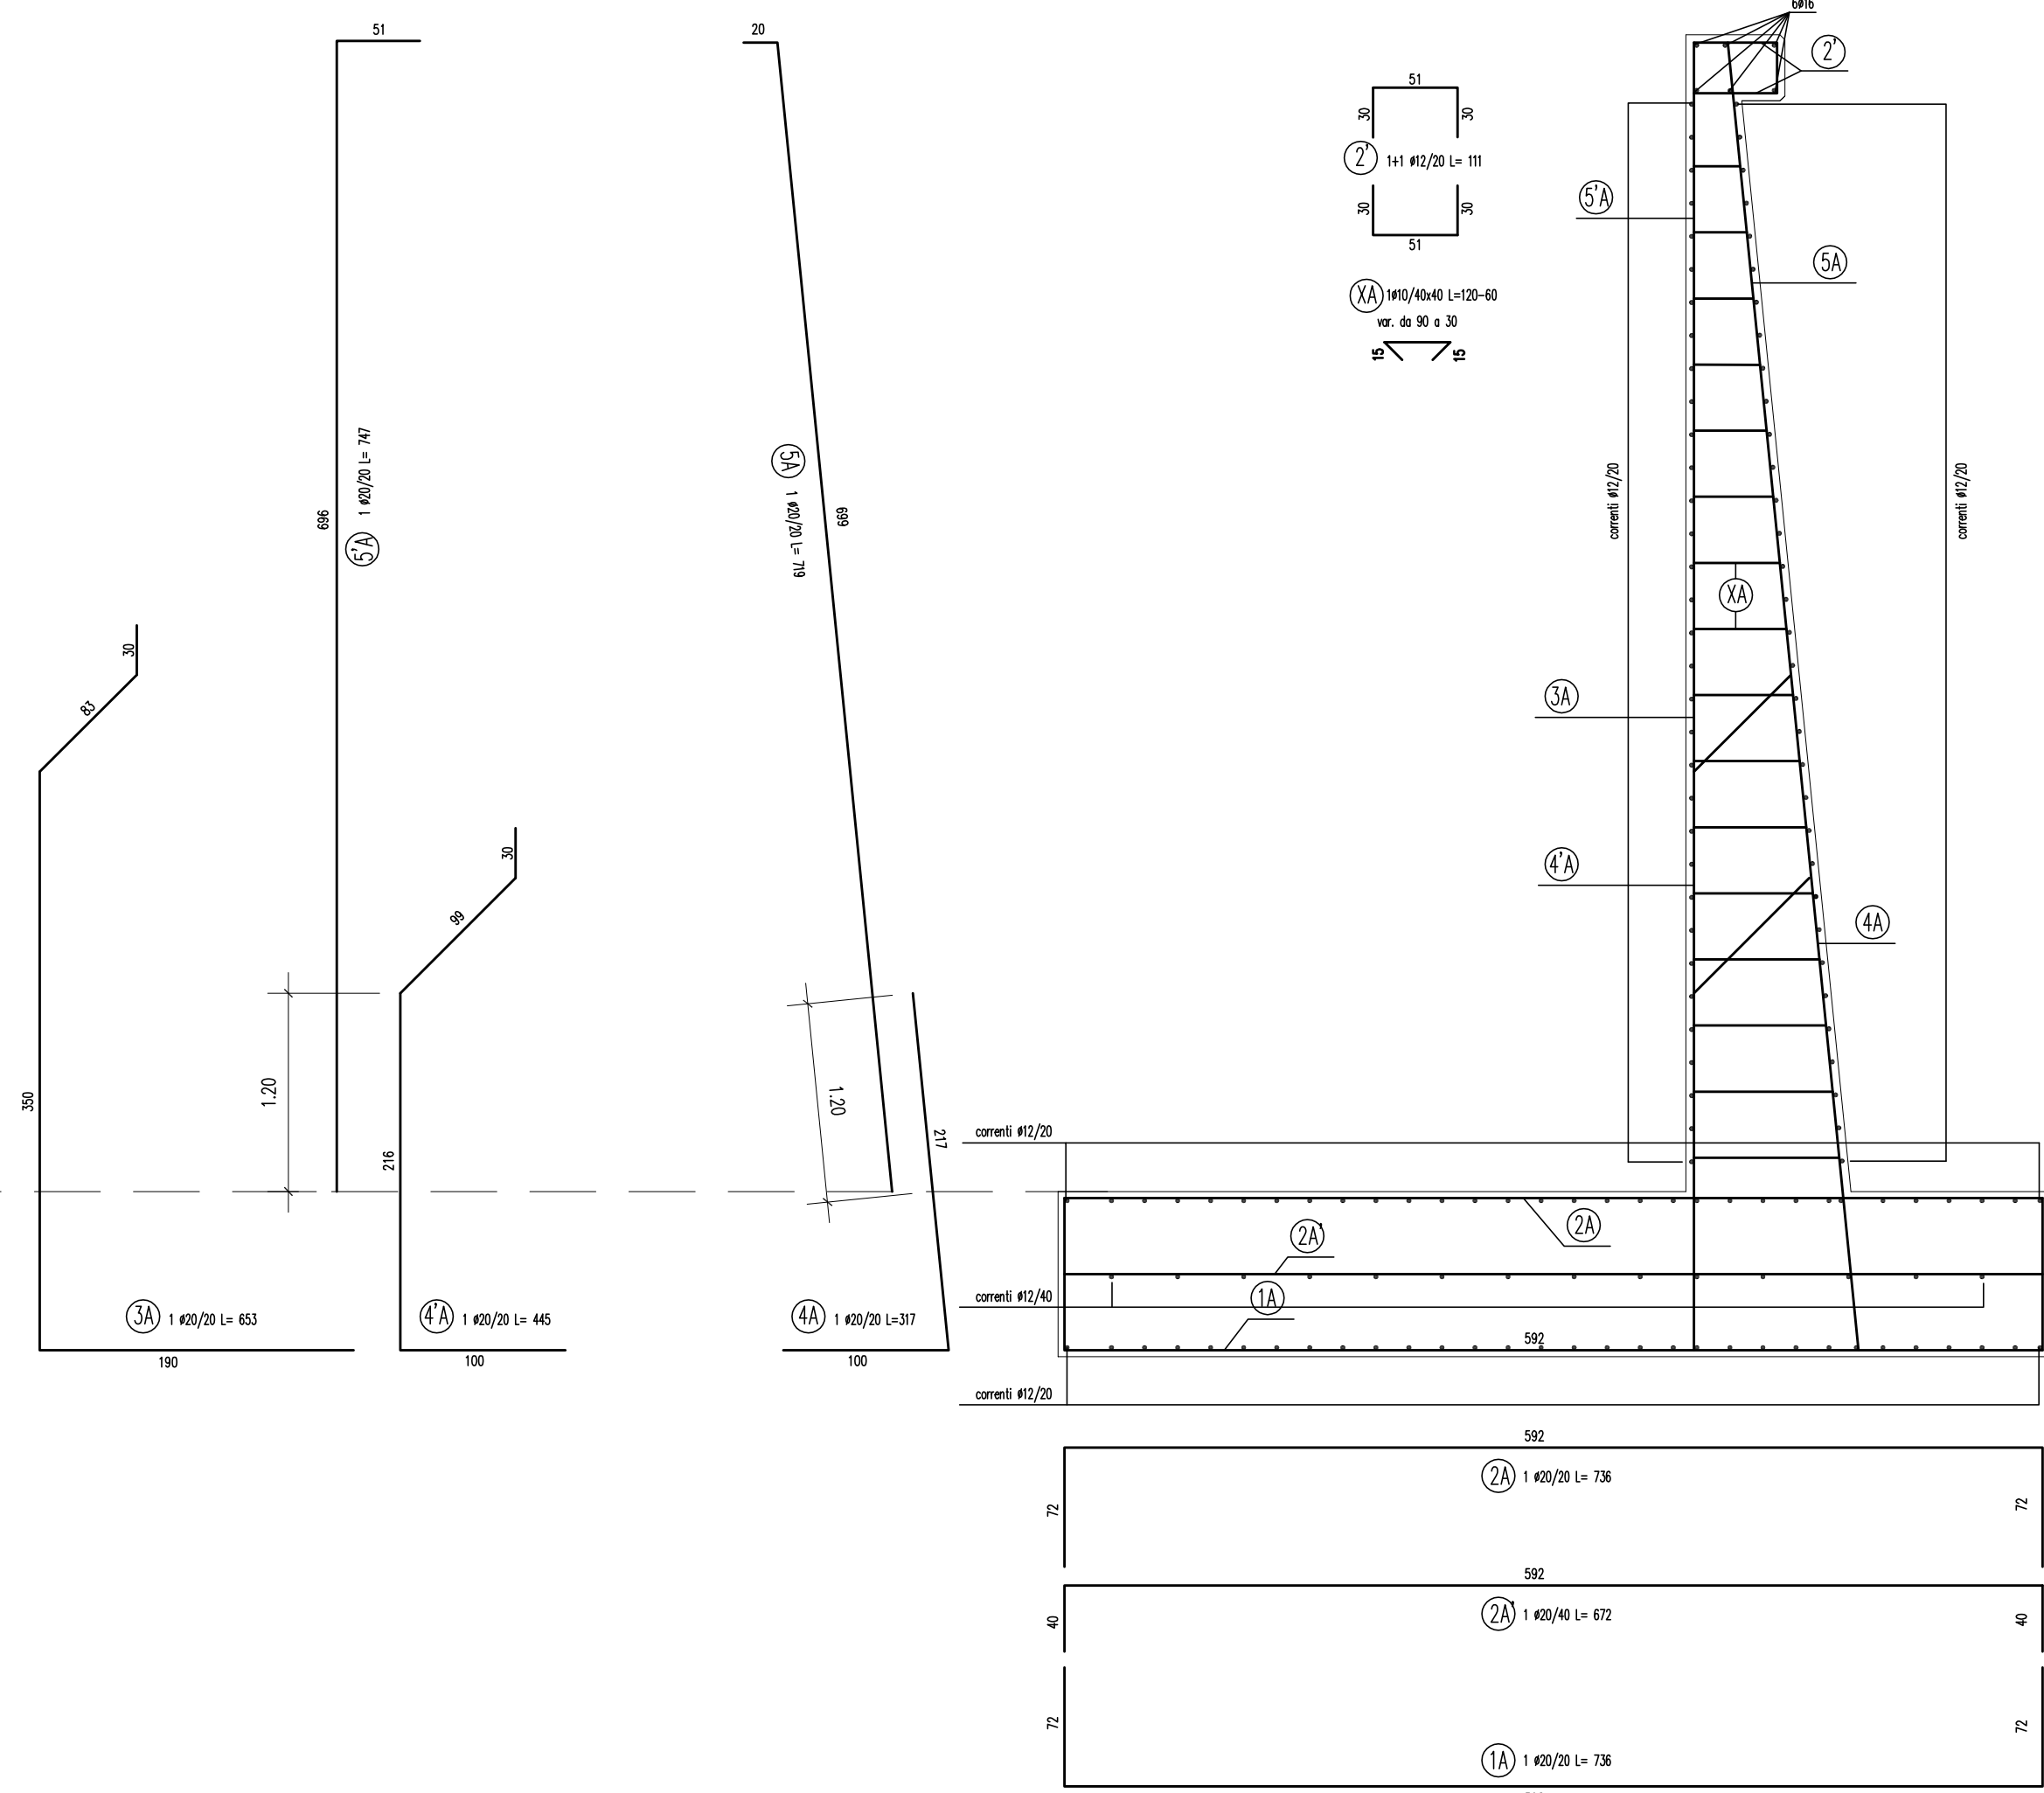


ARMATURA MURO "B" H=7.00m
(1:25)

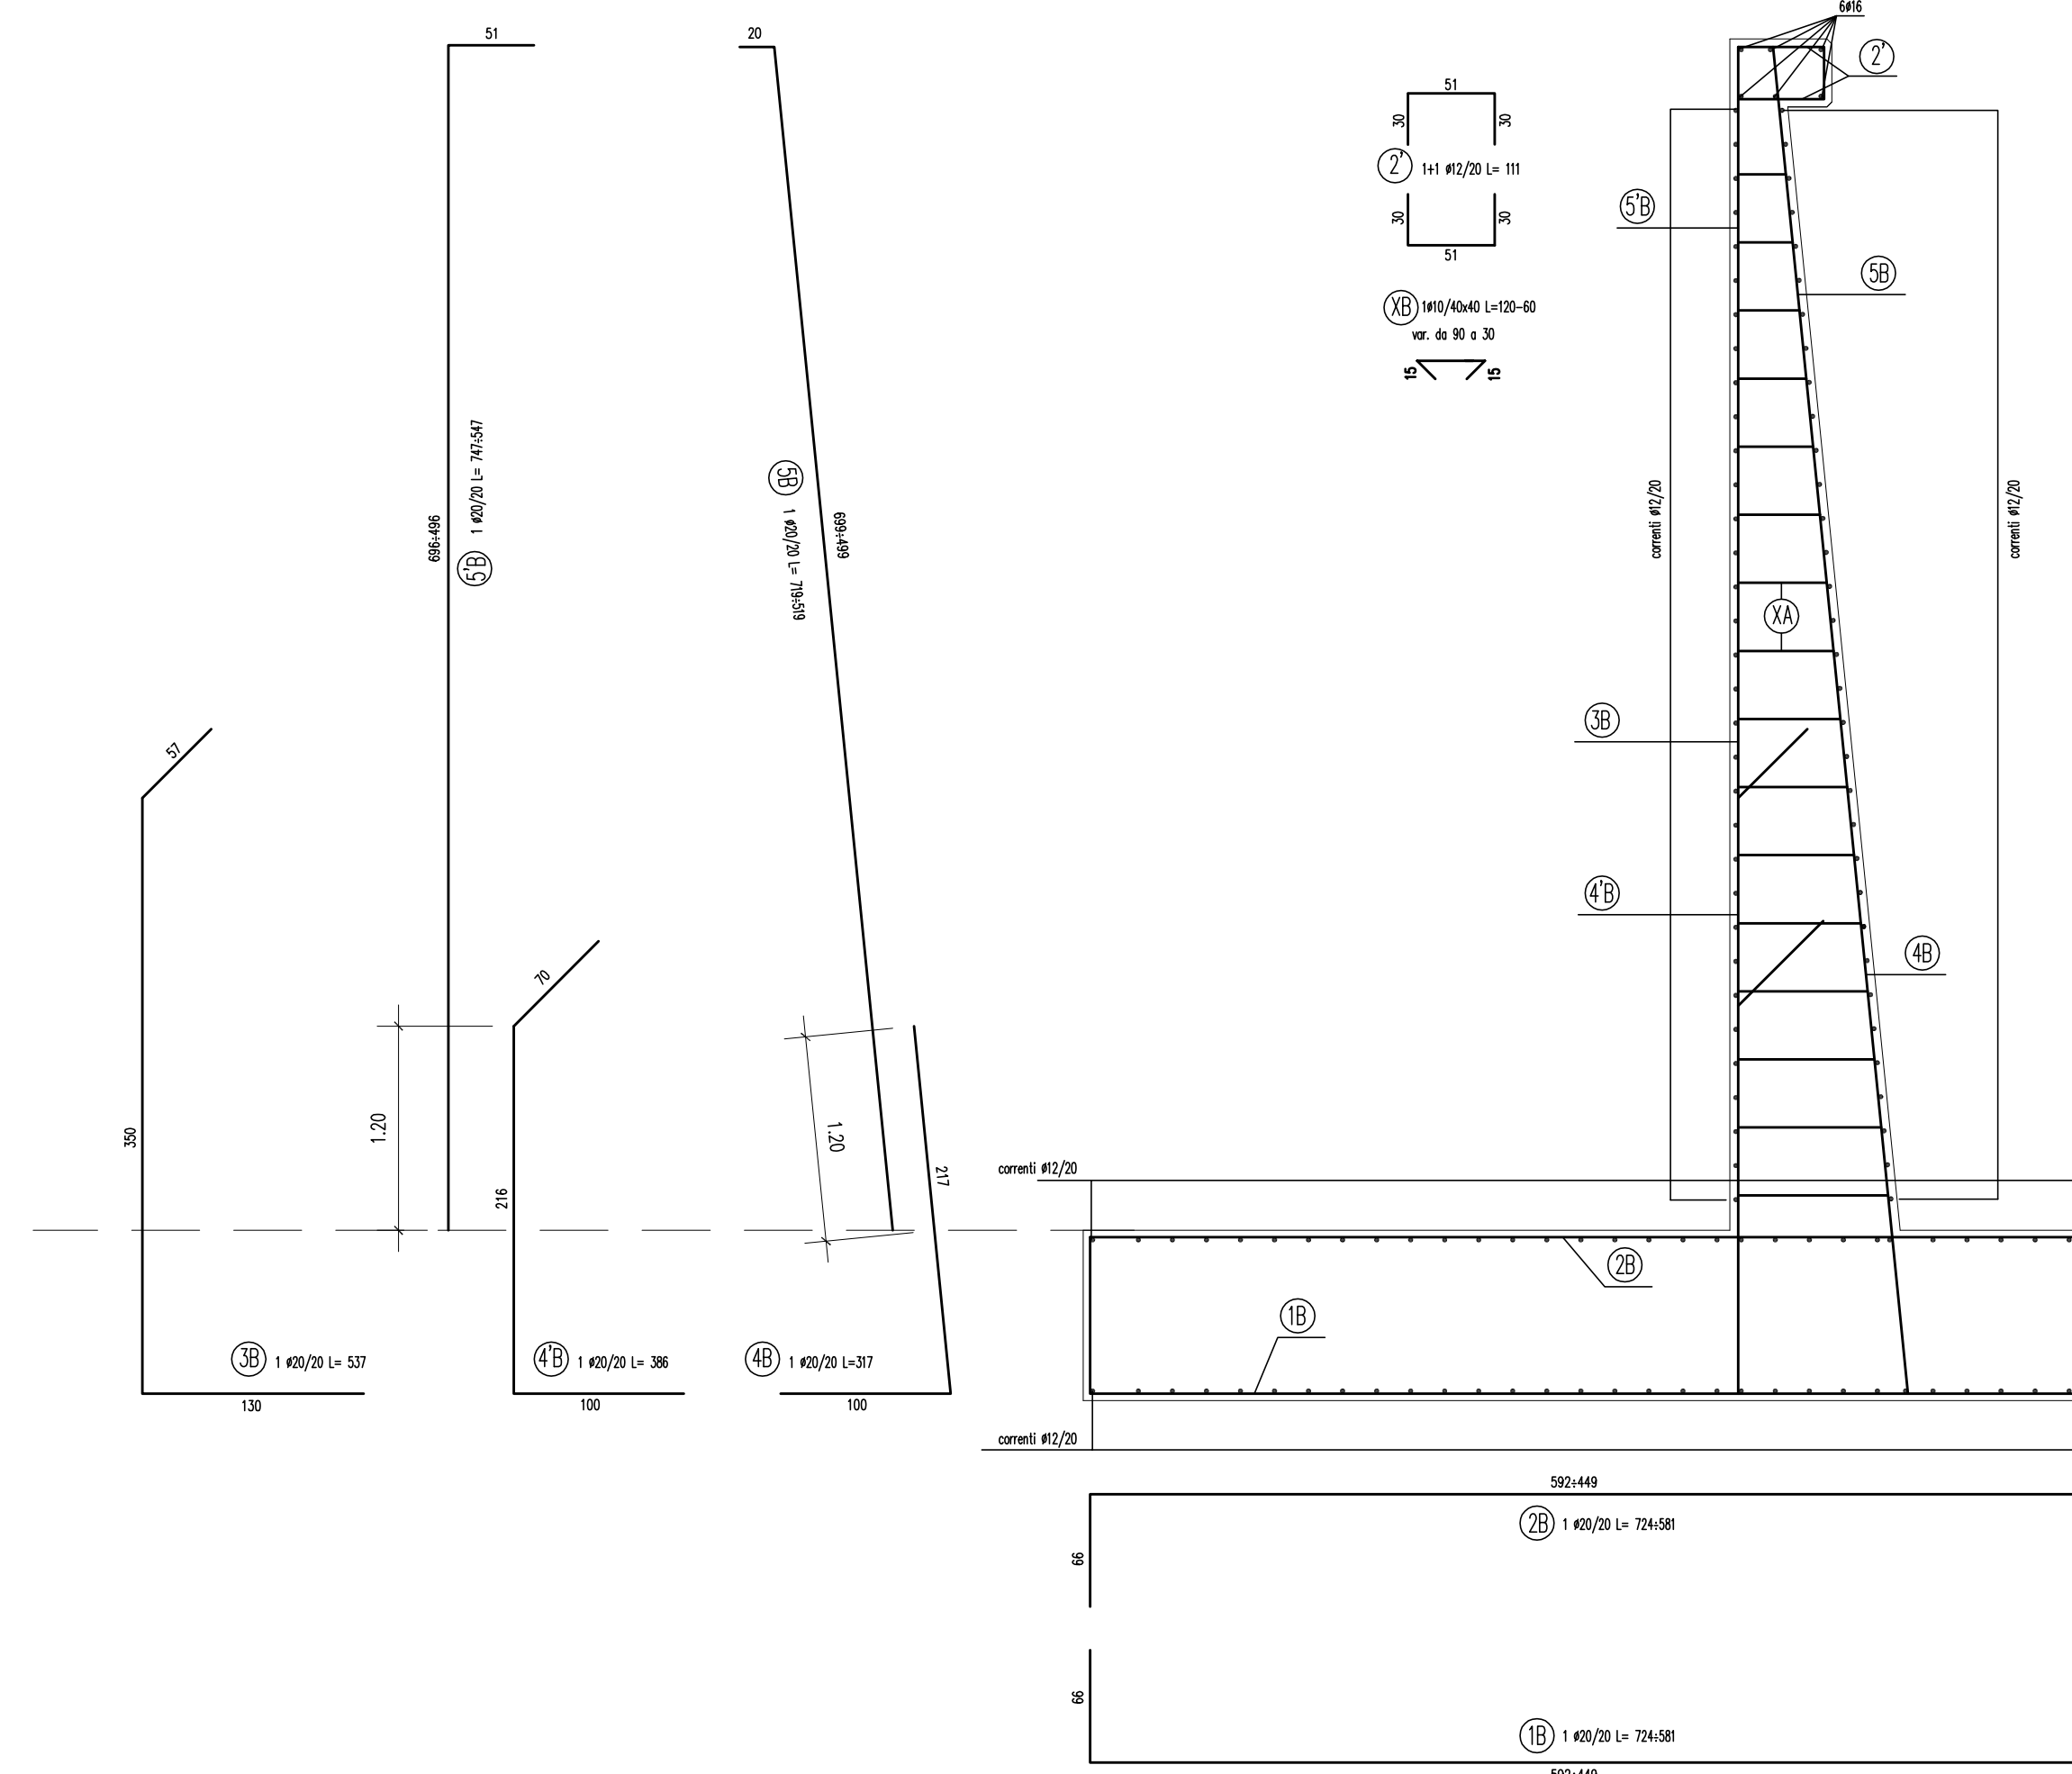


ARMATURE PIANTE FONDAZIONE MURI CIGLIO SINISTRO (SCALA 1:50)

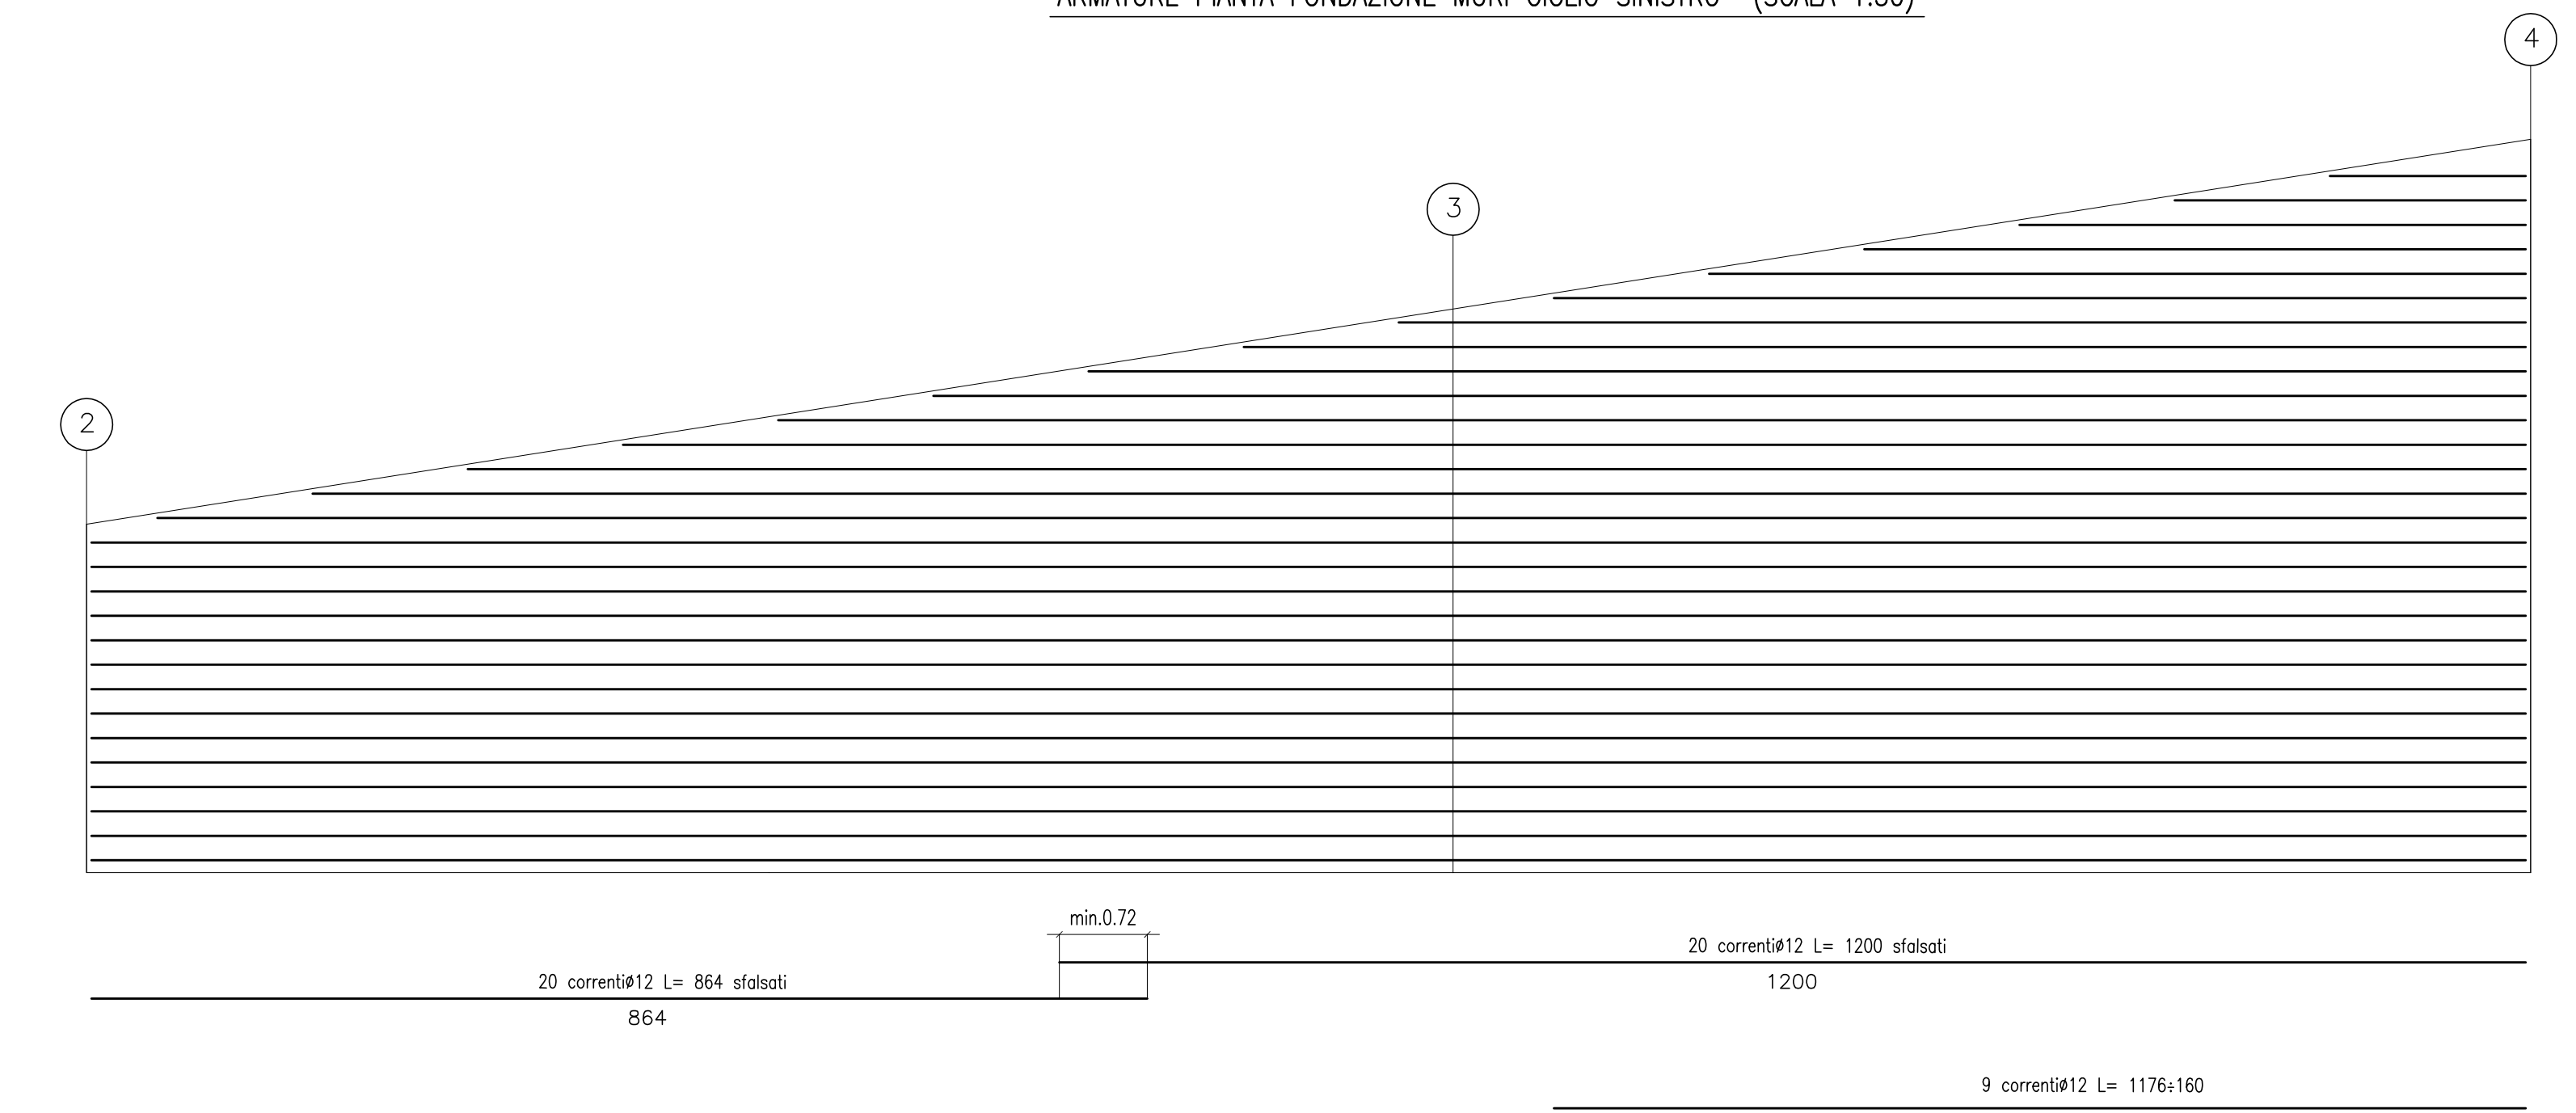


ARMATURE PIANTE FONDAZIONE MURI CIGLIO DESTRO (SCALA 1:50)

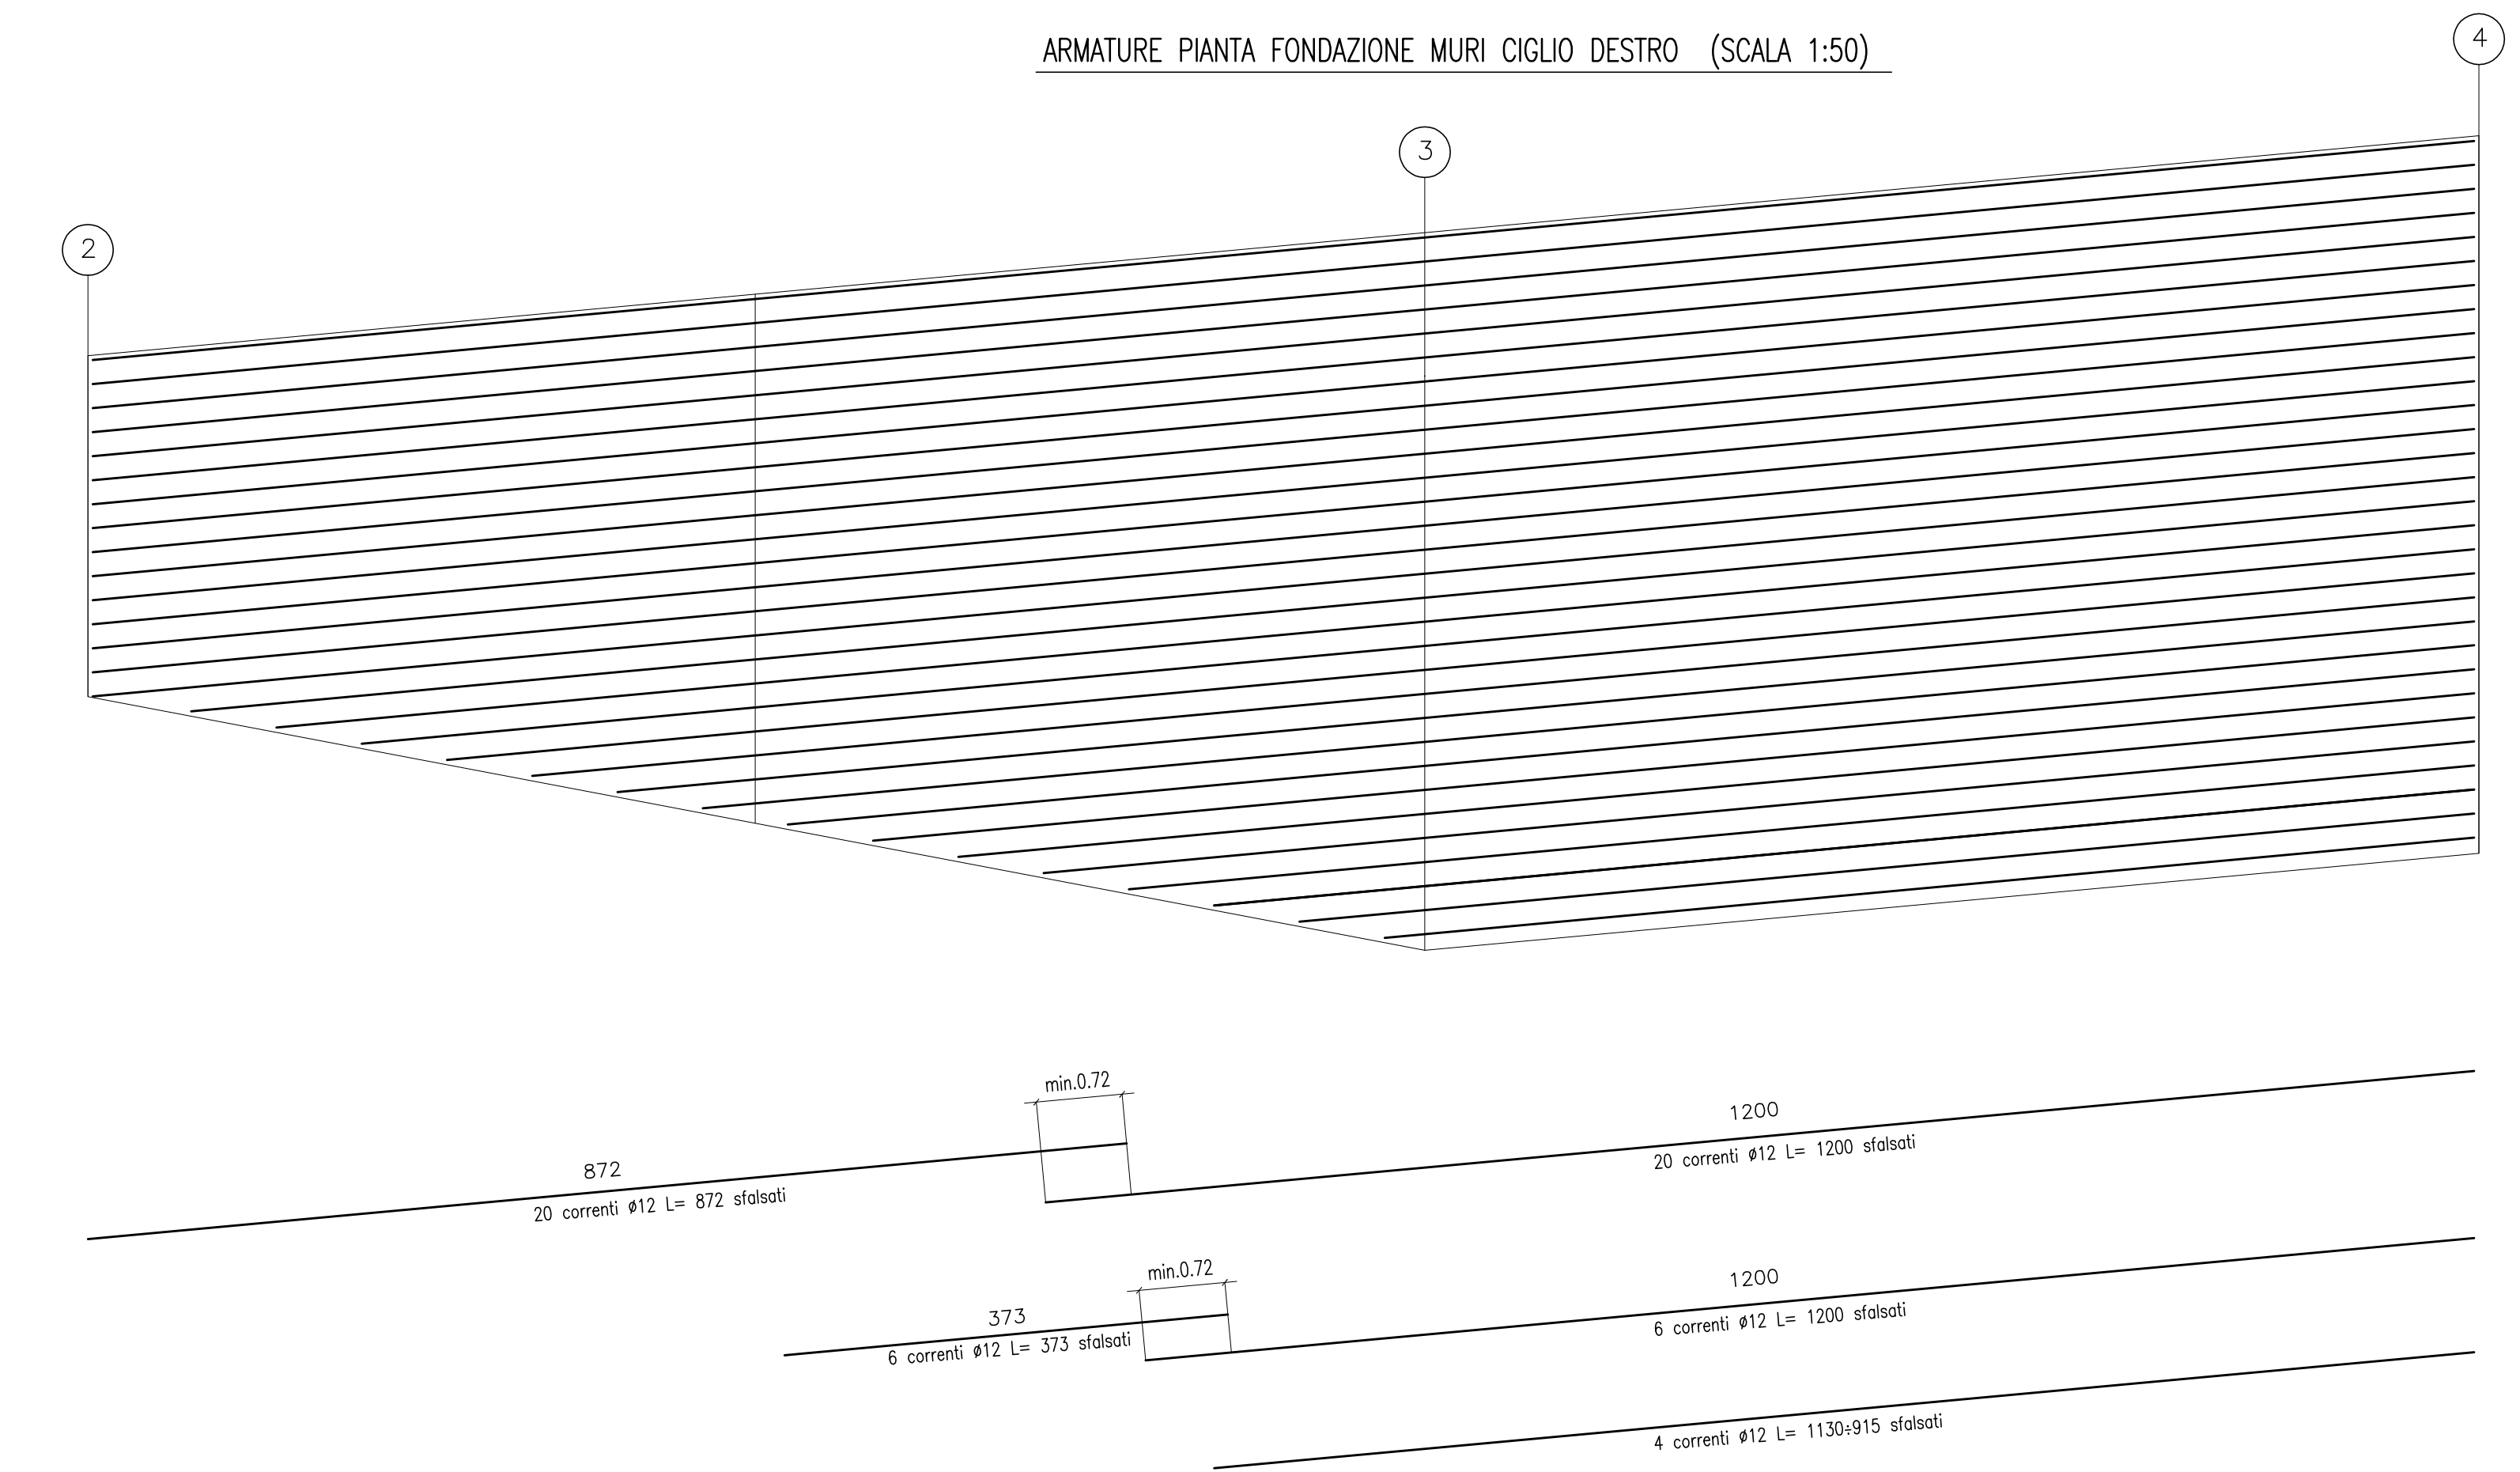


ARMATURA MURO "D" H=4.60m
(1:25)

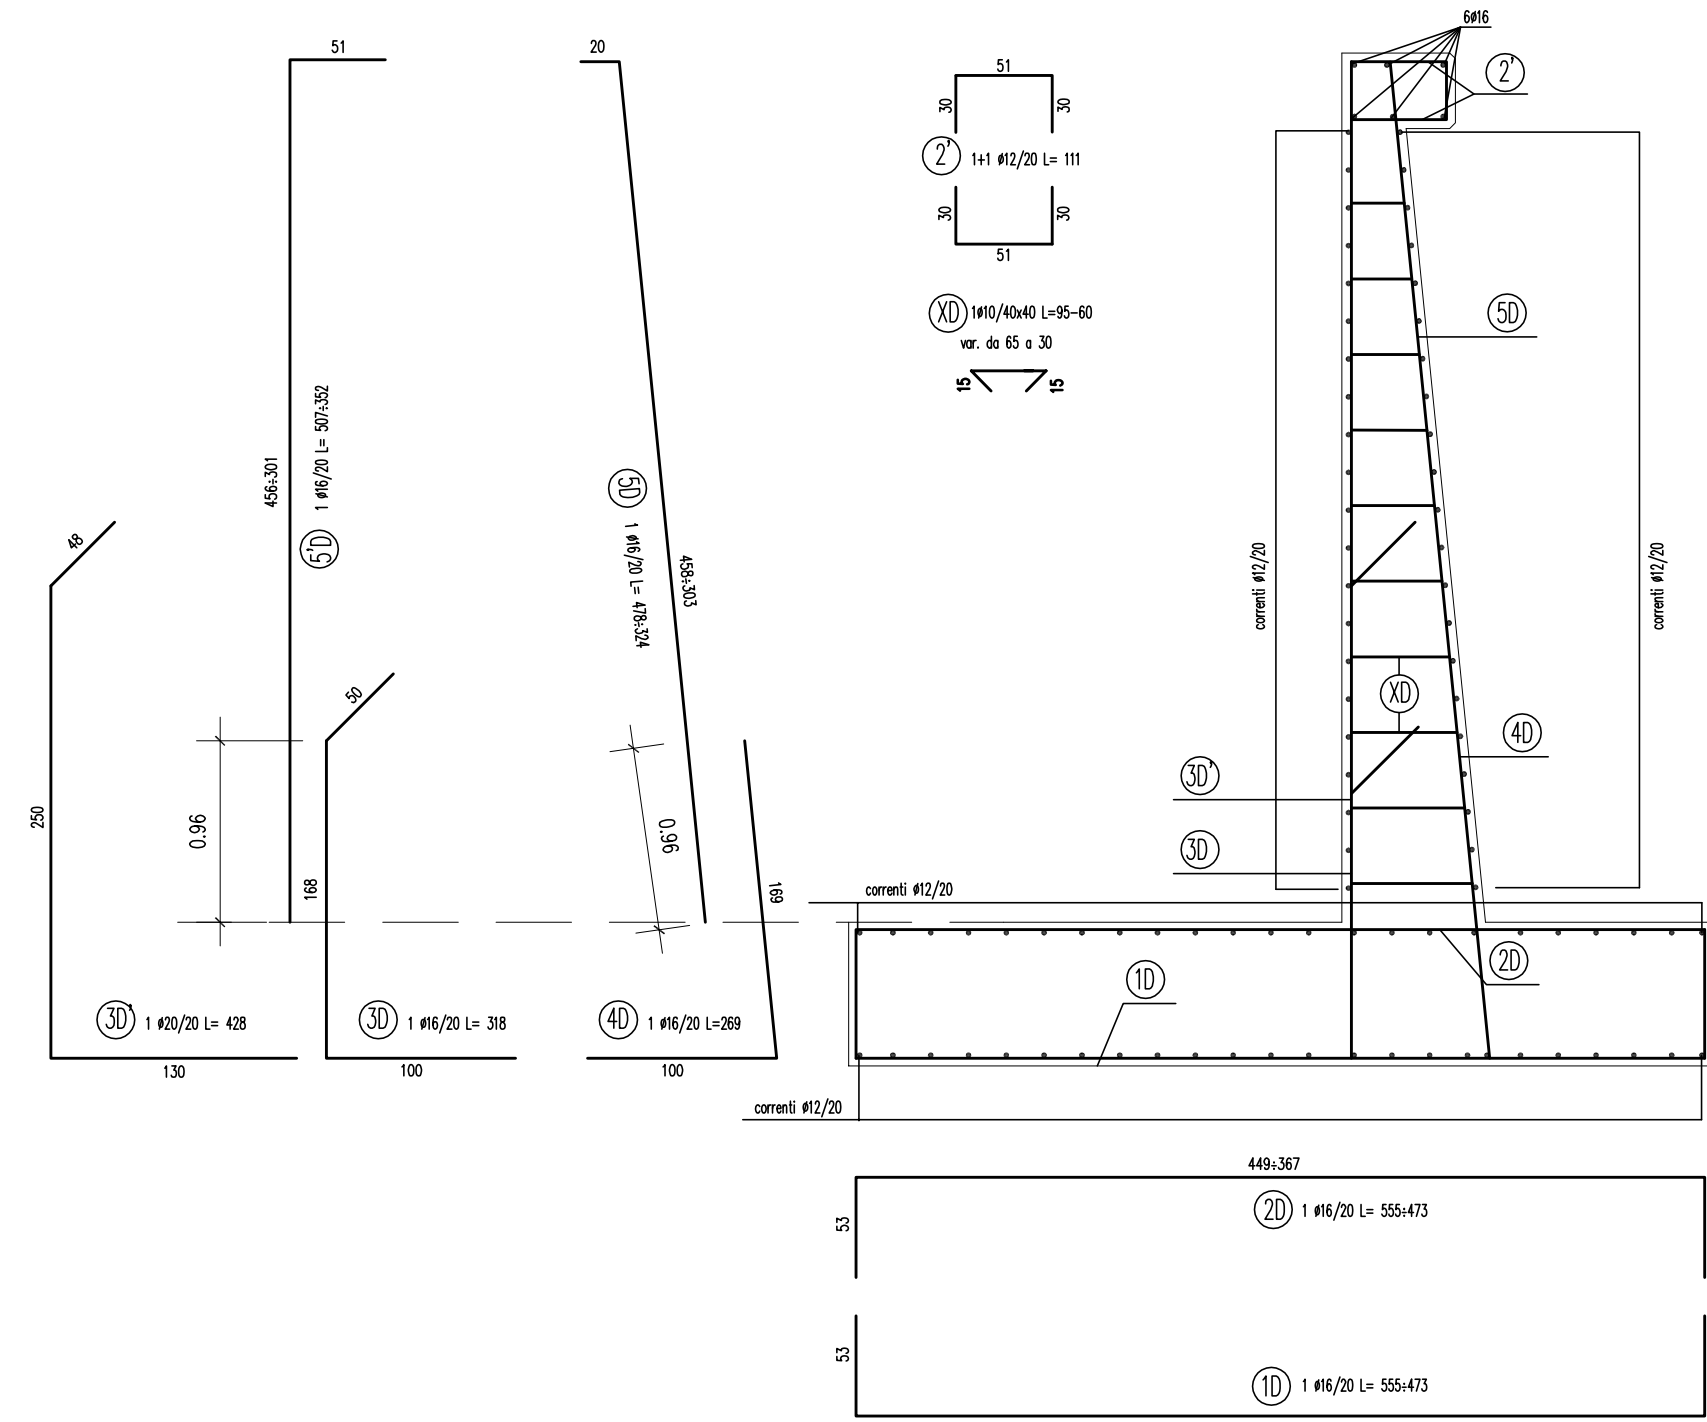


ARMATURA MURO "E" H=4.25m
(1:25)

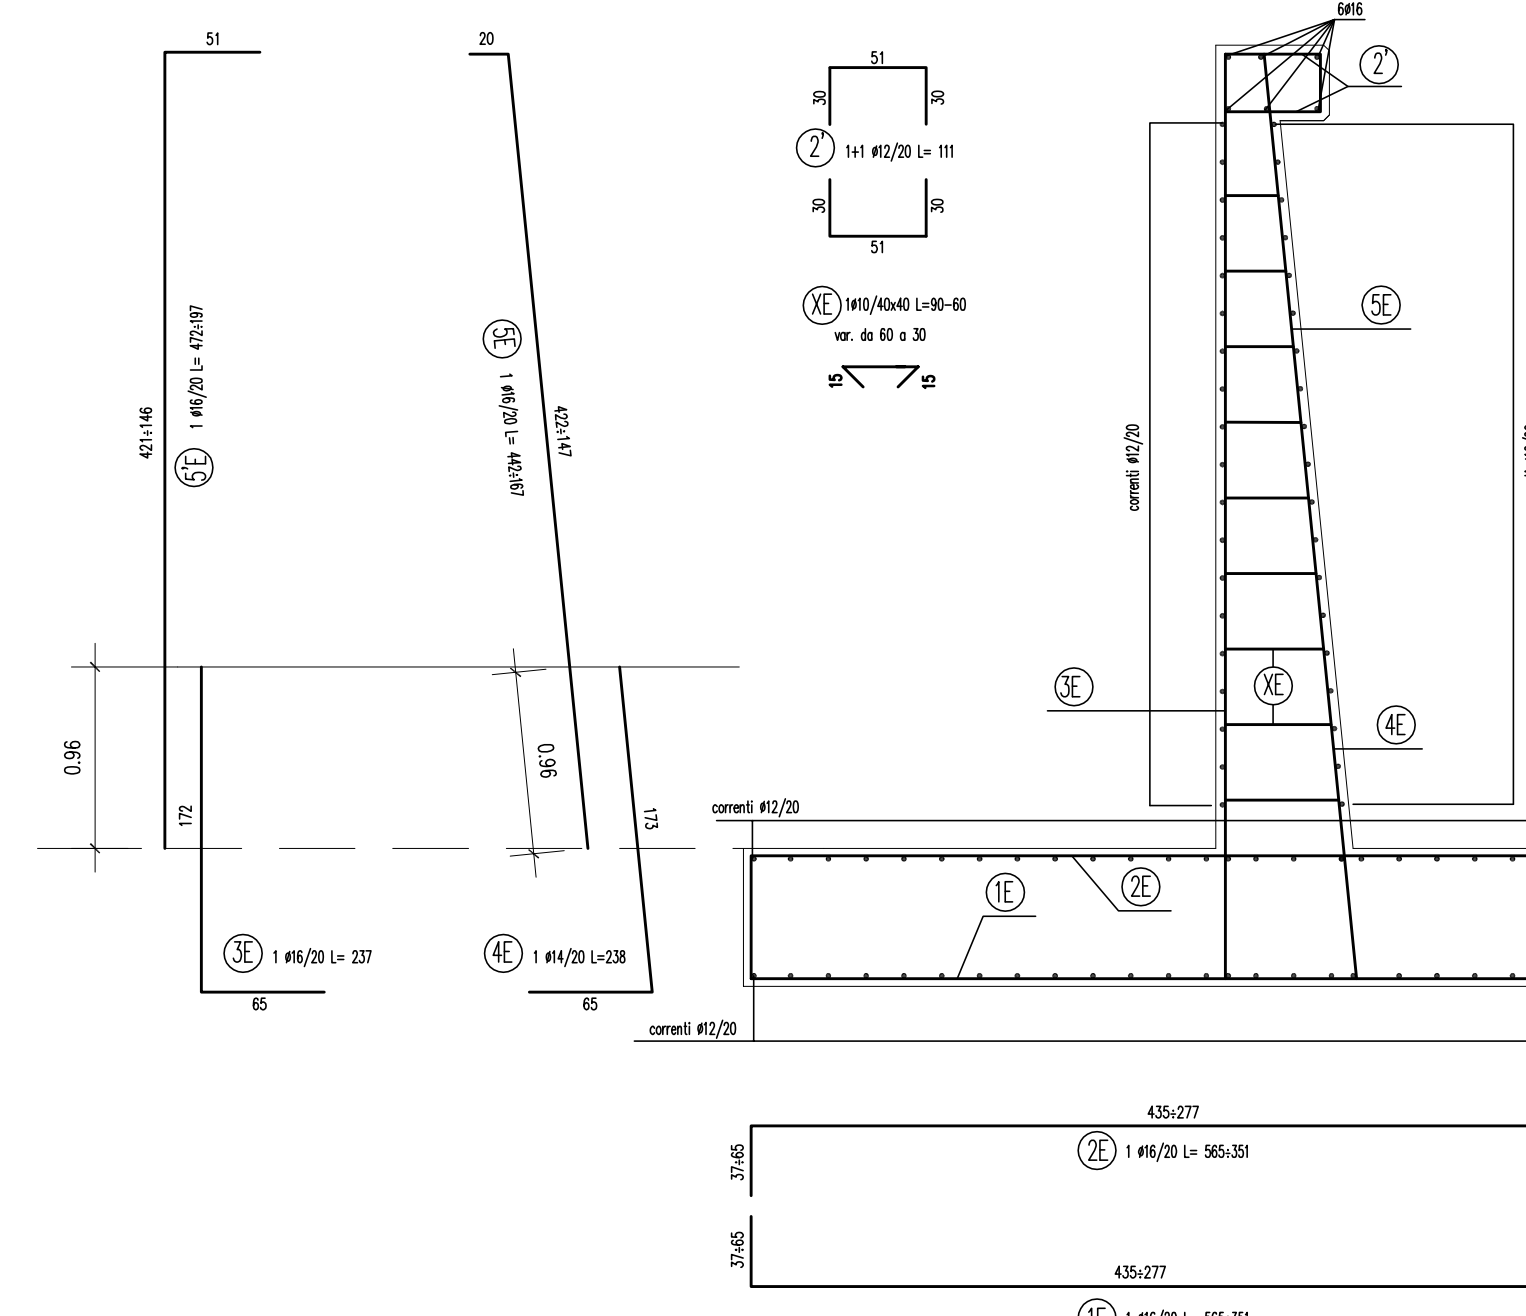

ARMATURA MURO "C" H=7.00m
(1:25)

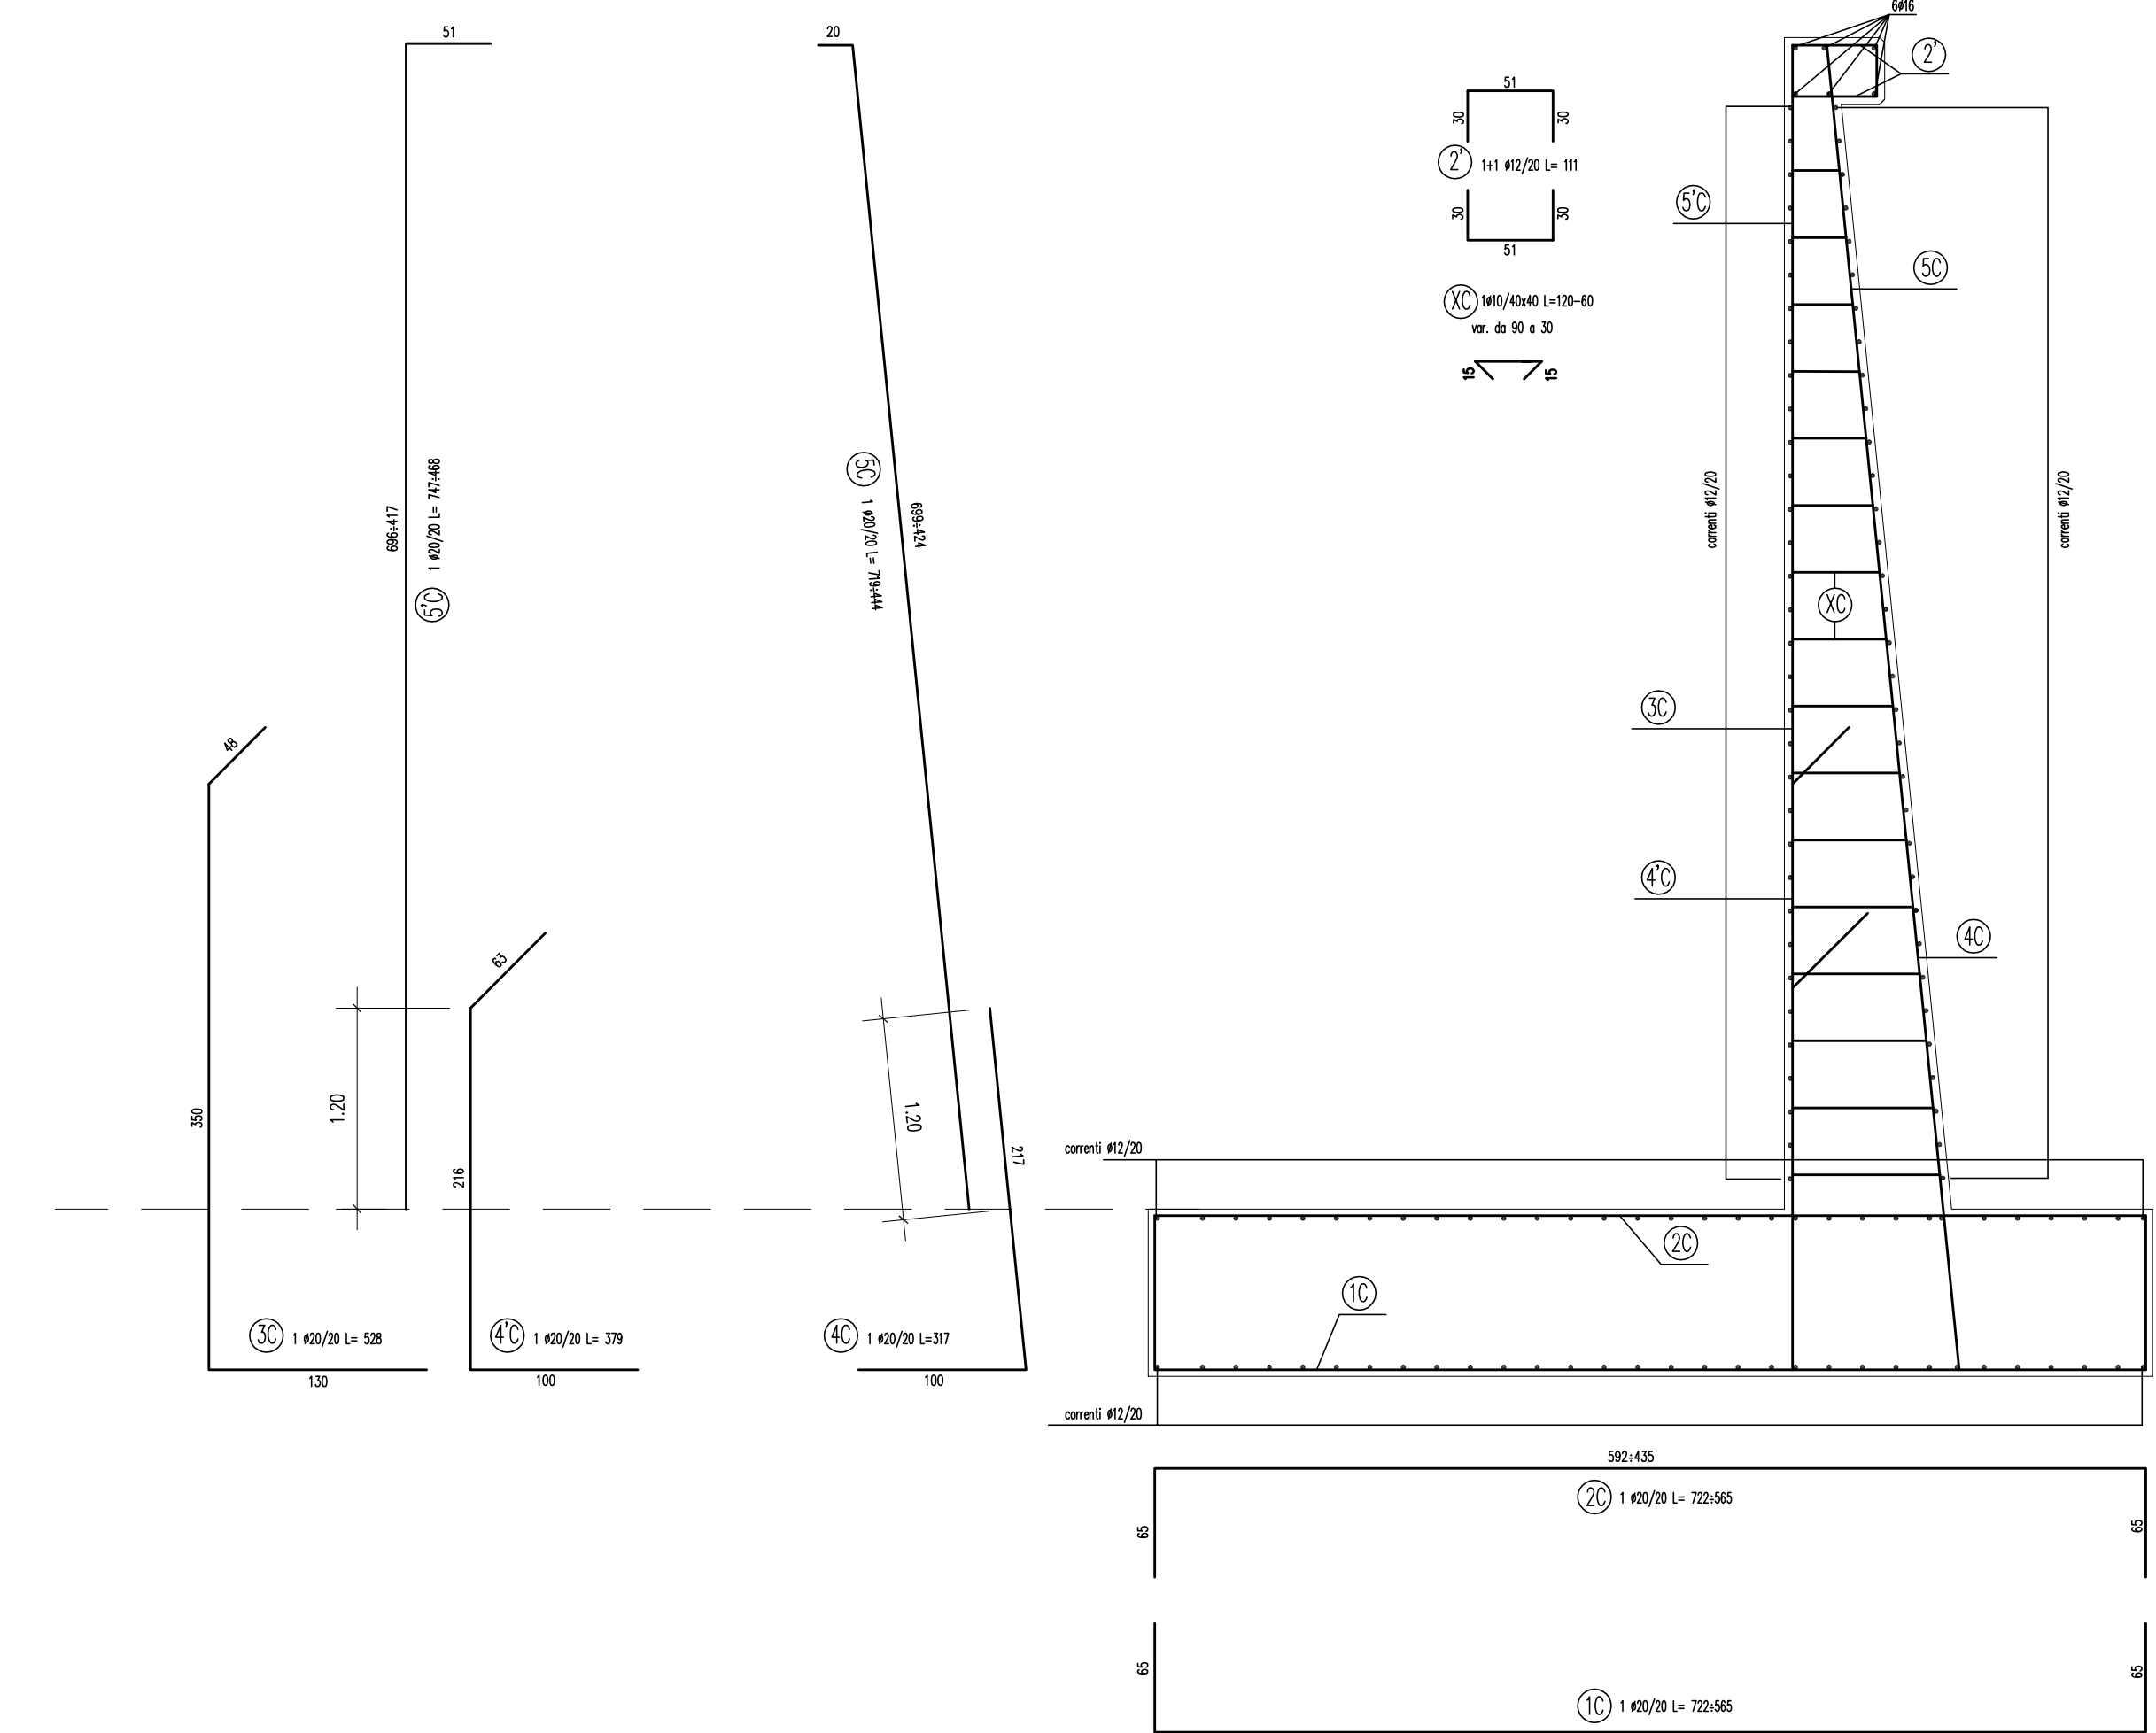

ARMATURA MURO "F" H=3.05m
(1:25)

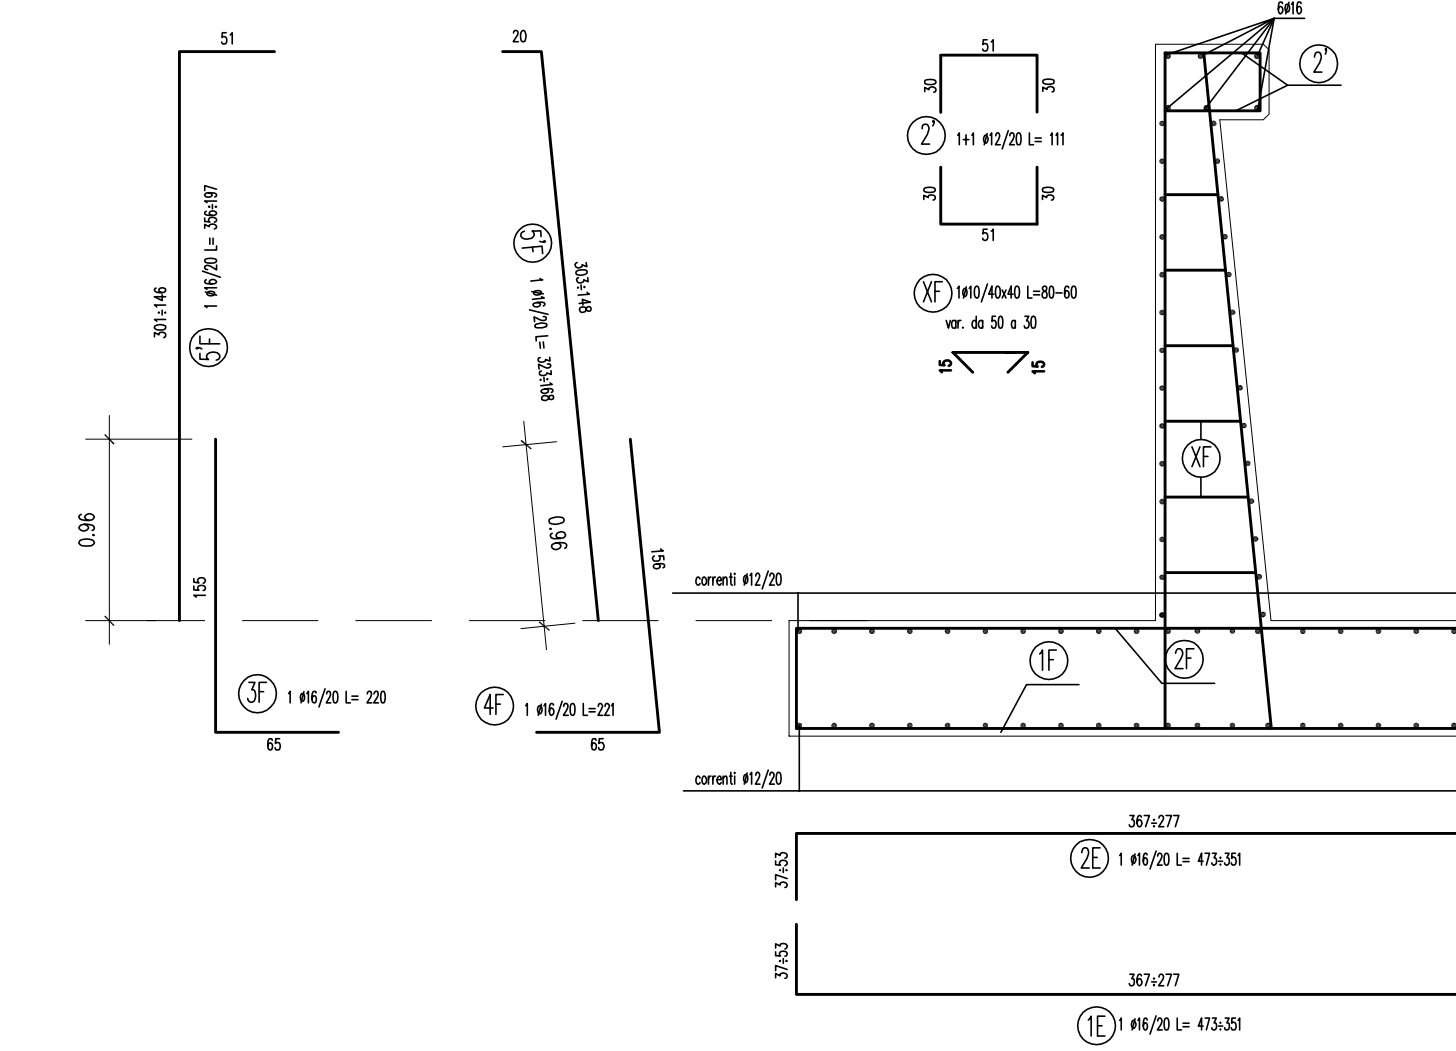

CARATTERISTICHE DEI MATERIALI

PER LE CARATTERISTICHE DEI MATERIALI SI RIMANDA ALLA TAVOLA SPECIFICA (ELABORATO A301-00-D-CV-TT-NV02-00-001)

COMMITTENTE: **RFI** RETE FERROVIARIA ITALIANA GRUPPO FERROVIE DELLO STATO ITALIANE

ALTA SORVEGLIANZA: **ITALFERR** GRUPPO FERROVIE DELLO STATO ITALIANE

GENERAL CONTRACTOR: **CO.CIV** Consorzio C-Regiment Integrali Valchi

INFRASTRUTTURE FERROVIARIE STRATEGICHE DEFINITE DALLA LEGGE OBIETTIVO N.443/01

TRATTA A.V./A.C. TERZO VALICO DEI GIOVI
PROGETTO ESECUTIVO

NUOVA VIABILITA' TRATTA VIA CHIARAVAGNA - VIA BORZOLI
PARTE STRADALE
OPERE D'ARTE
MURI DI IMBOCCO GALLERIA LATO CHIARAVAGNA - ARMATURE TAV. 2 DI 2

GENERAL CONTRACTOR: **CO.CIV** Consorzio C-Regiment Integrali Valchi

DIRETTORE LAVORI: _____

SCALA: 1:25/100

COMMESSA: **IG51** LOTTO: **01** FASE: **E** ENTE: **CV** TPO DOC: **BZ** OPERA/DISCIPLINA: **NV0205** PROG: **021** REV: **A**

PROGETTAZIONE

Rev.	Descrizione emissione	Redatto	Data	Verificato	Data	Progettista	Data	IL PROGETTISTA
A00	Prima emissione	Vega Eng.	25/06/2012	Ing. F. Colli	27/06/2012	E. Pagani	29/06/2012	Ing. E. GHISLANDI

Nome File: 101101-ECU-02-00-00-00-001-000
CUP: F11H0200000000