



REGIONE PUGLIA  
 PROVINCIA DI FOGGIA  
 COMUNI DI CASTELLUCCIO DEI SAURI,  
 BOVINO E DELICETO



PROGETTO IMPIANTO AGRIVOLTAICO DA REALIZZARE NEL COMUNE DI BOVINO (FG) IN LOCALITA' "LAMIA" AL FOGLIO N.12 P.LLA 163, E NEL COMUNE DI CASTELLUCCIO DEI SAURI IN LOCALITA' "POSTA CONTESSA" AL FOGLIO N.14 P.LLE 10, 12, 13, 16, 21, 63, 66, 67, 68, 71, 72, 73, 88, 89, 94 E 233, E DELLE RELATIVE OPERE DI CONNESSIONE DA REALIZZARE NEI COMUNI DI BOVINO, CASTELLUCCIO DEI SAURI E DELICETO (FG), AVENTE UNA POTENZA PARI A **63.784,00 kWp**, DENOMINATO "**DELICETO HV**"

PROGETTO DEFINITIVO

PIANO DI DISMISSIONE E SMALTIMENTO DEI MATERIALI E  
 RELATIVI COSTI



LIV. PROG.	RIF. COD. PRATICA TERNA	CODICE ISTANZA AU	TAVOLA	DATA	SCALA
PD	202001480	JUTWD01	B.6	06.06.2022	-

REVISIONI

REV.	DATA	DESCRIZIONE	ESEGUITO	VERIFICATO	APPROVATO

RICHIEDENTE E PRODUTTORE



HF SOLAR 8 S.r.l. - Viale Francesco Scaduto n°2/D - 90144 Palermo (PA)

ENTE

FIRMA RESPONSABILE

PROGETTAZIONE



Ing. D. Siracusa  
 Ing. A. Costantino  
 Ing. C. Chiaruzzi  
 Ing. G. Schillaci  
 Ing. G. Buffa  
 Ing. M. C. Musca

Arch. M. Gullo  
 Arch. S. Martorana  
 Arch. F. G. Mazzola  
 Arch. A. Calandrino  
 Arch. G. Vella  
 Dott. Agr. B. Miciluzzo

HORIZONFIRM S.r.l. - Viale Francesco Scaduto n°2/D - 90144 Palermo (PA)

PROFESSIONISTA INCARICATO

FIRMA DIGITALE PROGETTISTA



FIRMA OLOGRAFA E TIMBRO  
 PROFESSIONISTA

## Sommario

Premessa.....	2
1. Relazione sulle operazioni di dismissione .....	4
1.1 Definizione delle operazioni di dismissione.....	4
1.2 Descrizione e quantificazione delle operazioni di dismissione.....	5
1.3 Dettagli riguardanti lo smaltimento dei componenti.....	7
1.4 Conferimento del materiale di risulta agli impianti all'uopo deputati dalla normativa di settore per lo smaltimento ovvero per il recupero .....	9
1.5 Dettagli riguardanti il ripristino dello stato dei luoghi e i relativi costi .....	10
1.6 Dettagli riguardanti lo smaltimento dei componenti.....	12
2. Elaborato di sintesi delle demolizioni e delle opere di ripristino .....	13
3. Computo metrico delle operazioni di dismissione .....	14
4. Cronoprogramma delle fasi attuative di dismissione .....	16

## Premessa

Questa relazione ha lo scopo di fornire una descrizione del piano di dismissione e smantellamento dell'impianto di generazione elettrica con utilizzo della fonte rinnovabile solare attraverso la conversione fotovoltaica in progetto, nonché di fornire una identificazione dei rifiuti che si generano durante tali operazioni di dismissione secondo la classificazione CER o Codice Europeo dei Rifiuti, introdotto con la Decisione 2000/532/CE dell'Unione Europea, e stimarne il costo dello smaltimento. La presente, redatta ai sensi del D. Lgs. 387/03, riguarda la centrale di produzione di energia elettrica da fonte energetica rinnovabile di tipo fotovoltaica che sarà realizzata nel territorio comunale di Bovino (FG) in Località Lamia al Foglio n°12 particella 163 e nel territorio comunale di Castelluccio dei Sauri (FG) in Località Posta Contessa al Foglio n°14 particelle 10, 12, 13, 16, 21, 63, 66, 67, 68, 71, 72, 73, 88, 89, 94 e 233, e delle relative opere di connessione individuate nei comuni di Bovino, Castelluccio dei Sauri e Deliceto. L'impianto sarà collegato all'area individuata per la connessione alla RTN attraverso cavidotti interrati a 36 kV che interesseranno principalmente la viabilità pubblica eccetto un tratto individuato all'interno del Foglio 28 del comune di Deliceto che attraverserà terreni di privati.

Il generatore è stato denominato "Deliceto HV" (il cui numero di rintracciabilità della STMG è 202001480), la cui potenza nominale, data dalla somma delle potenze nominali dei singoli moduli fotovoltaici, è pari a 63.784,00 kWp.

Dal punto di vista cartografico, l'area oggetto dell'indagine, si colloca sulla CTR alla scala 1:5.000 nelle Sezioni N°421063, 421104, 421101 e nell'IGM n° 421 nella serie in scala 1:50.000.

L'impianto sarà così suddiviso:

- la parte di impianto, sita in territorio comunale di Bovino in Località Lamia, risiederà su un appezzamento di terreno denominato "Lotto Bovino". Questo è posto ad un'altitudine media di circa **222.00** m.s.l.m., di forma poligonale abbastanza regolare, avente un'estensione di circa **31,6 Ha**;
- la parte di impianto, sita in territorio comunale di Castelluccio dei Sauri in Località Posta Contessa, risiederà su un appezzamento di terreno denominato "Lotto Bovino". Questo è posto ad un'altitudine media di circa **215.00** m.s.l.m., di forma poligonale abbastanza regolare, avente un'estensione di circa **96,5 Ha**;
- Le aree sono facilmente raggiungibili attraverso la viabilità pubblica esistente. La viabilità interna al sito sarà garantita da una rete di strade interne in terra battuta (rotabili/carrabili).

Saranno previste n°2 cabine di raccolta da cui fuoriusciranno le linee a 36 kV di collegamento tra il generatore e la Stazione Elettrica Terna S.p.A. denominata “Deliceto”; le strade pubbliche esistenti interessate dal tracciato saranno la SP102, la SP103, la SP106 e la Strada Comunale Deliceto-Ascoli Satriano; eccetto un tratto individuato all’interno del Foglio 28 del comune di Deliceto che attraverserà terreni di privati, il resto del tracciato interesserà solamente le aree contrattualizzate per l’impianto e la viabilità pubblica esistente.

L’area disponibile risulta essere complessivamente circa **128,16 ha** mentre quella di **impianto è di circa 69,35 ha**; di questi solo **31,67 ha** circa risultano essere occupati dagli inseguitori (**area captante**) determinando sulla superficie complessiva assoggettata all’impianto un’incidenza pari a circa il **24,7%**. **Si specifica altresì che la superficie occupata dalle coltivazioni sarà pari a circa 69,35 ha determinando un’incidenza delle sole coltivazioni pari a circa il 54,12% del totale contrattualizzato.**

Dal punto di vista morfologico, i lotti sono caratterizzati da lievi e medie pendenze che degradano generalmente in direzione Sud e su questo saranno disposte le strutture degli inseguitori solari orientate secondo l’asse Nord-Sud.

Tutti i lotti risultano essere accessibili tramite strade esistenti, ben visibili e normalmente utilizzate per la viabilità locale.

I siti dove risiederà l’impianto agrivoltaico saranno raggiungibili attraverso la viabilità esistente che risulta essere sufficientemente ampia. Entrambi i lotti sono prospicienti la Strada Provinciale n. 106. L’impianto sarà dotato di viabilità interna e perimetrale, degli accessi carrabili per l’utente, uno spazio carrabile per la fruizione delle cabine di raccolta, locali tecnici e delle Cabine di Conversione e Trasformazione, da recinzione perimetrale e da un sistema di videosorveglianza.

La viabilità perimetrale ed interna ha una larghezza di circa 4 m e saranno realizzate in battuto e materiale inerte di cava a diversa granulometria.

Gli accessi carrabili previsti, posti sulla S.P. n.106, saranno costituiti ciascuno da uno spiazzale in terreno battuto e materiale inerte da cava atto a favorire la visibilità e l’uscita in sicurezza dei mezzi; i cancelli di ingresso saranno di tipo scorrevole motorizzato e avranno una dimensione di circa 7 m e un’altezza pari a circa 2 m. Saranno previsti ulteriori ingressi pedonali tramite cancelli della dimensione di circa 0,9 m di larghezza e 2 m di altezza circa.

# **1. Relazione sulle operazioni di dismissione**

## **1.1 Definizione delle operazioni di dismissione**

L'impianto sarà dismesso dopo 30 anni dalla entrata in regime seguendo le prescrizioni normative in vigore a quella data.

Lo smantellamento dell'impianto alla fine della sua vita utile avverrà nel rispetto delle norme di sicurezza presenti e future, attraverso una sequenza di fasi operative che sinteticamente sono riportate di seguito:

1. Sezionamento impianto lato DC e lato CA (Dispositivo di generatore), sezionamento in BT e 36 kV (locali cabine di trasformazione);
2. Scollegamento serie moduli fotovoltaici mediante connettori tipo multicontact;
3. Scollegamento cavi lato c.c. e lato c.a.;
4. Smontaggio moduli fotovoltaici dalla struttura di sostegno;
5. Impacchettamento moduli mediante contenitori di sostegno;
6. Smontaggio sistema di illuminazione;
7. Smontaggio sistema di videosorveglianza/sorveglianza;
8. Rimozione cavi da canali interrati;
9. Rimozione pozzetti di ispezione;
10. Rimozione parti elettriche dai prefabbricati per alloggiamento inverter;
11. Smontaggio struttura metallica;
12. Rimozione del fissaggio al suolo;
13. Rimozione parti elettriche dalle cabine di trasformazione;
14. Rimozione manufatti prefabbricati;
15. Rimozione recinzione;
16. Rimozione eventuale ghiaia dalle strade interne;

17. Consegna materiali a ditte specializzate allo smaltimento.

La viabilità a servizio dell'impianto sarà smantellata e rinaturalizzata solo limitatamente in quanto essa in parte è costituita da strade già esistenti ed in parte da nuove strade che potranno costituire una rete di tracciati a servizio dell'attività agricola che si svolge in questa parte del territorio.

## **1.2 Descrizione e quantificazione delle operazioni di dismissione**

Le azioni da intraprendersi sono le seguenti:

- **Rimozione dei pannelli fotovoltaici**

Per quanto riguarda lo smaltimento dei pannelli fotovoltaici montati sulle strutture fuori terra l'obiettivo è quello di riciclare pressoché totalmente i materiali impiegati.

Infatti circa il 90 – 95 % del peso del modulo è composto da materiali che possono essere riciclati attraverso operazioni di separazione e lavaggio; i principali componenti di un pannello fotovoltaico sono:

- ✓ Silicio;
- ✓ Componenti elettrici;
- ✓ Metalli;
- ✓ Vetro;

Le operazioni previste per la demolizione e successivo recupero/smaltimento dei pannelli fotovoltaici consisteranno nello smontaggio dei moduli ed invio degli stessi ad idonea piattaforma che effettuerà le seguenti operazioni di recupero:

- ✓ recupero cornice di alluminio;
- ✓ recupero vetro;
- ✓ recupero integrale della cella di silicio o recupero del solo wafer;
- ✓ invio a discarica delle modeste quantità di polimero di rivestimento della cella.

La tecnologia per il recupero e riciclo dei materiali, valida per i pannelli a silicio cristallino è una realtà industriale che va consolidandosi sempre più. A titolo di esempio l'Associazione PV CYCLE, che raccoglie il 70% dei produttori europei di moduli fotovoltaici (circa 40 aziende) ha un programma per il recupero dei moduli e prevede di attivare un impianto di riciclo entro il 2015, i produttori First Solar e Solar World hanno già in funzione due impianti per il trattamento dei moduli con recupero del 90% dei materiali e IBM ha già messo a punto e sperimentato una tecnologia per il recupero del silicio dai moduli difettosi.

- **Rimozione delle strutture di sostegno**

Le strutture di sostegno dei pannelli saranno rimosse tramite smontaggio meccanico, per quanto riguarda la parte aerea, e tramite estrazione dal terreno dei pali di fondazione infissi.

I materiali ferrosi ricavati verranno inviati ad appositi centri di recupero e riciclaggio istituiti a norma di legge.

Per quanto attiene al ripristino del terreno non sarà necessario procedere a nessuna demolizione di fondazioni in quanto non si utilizzano elementi in calcestruzzo gettati in opera.

- **Impianto ed apparecchiature elettriche**

Le linee elettriche e gli apparati elettrici e meccanici delle cabine di trasformazione 0,55/36 kV saranno rimosse, conferendo il materiale di risulta agli impianti all'uopo deputati dalla normativa di settore.

Per gli inverter e i trasformatori è previsto il ritiro e smaltimento a cura del produttore.

Il rame degli avvolgimenti e dei cavi elettrici e le parti metalliche verranno inviati ad aziende specializzate nel loro recupero e riciclaggio mentre le guaine verranno recuperate in mescole di gomme e plastiche.

Le polifere ed i pozzetti elettrici verranno rimossi tramite scavo a sezione obbligata che verrà poi nuovamente riempito con il materiale di risulta.

Le colonnine prefabbricate di distribuzione elettrica saranno smantellate ed inviate anch'esse ad aziende specializzate nel loro recupero e riciclaggio.

- **Locali prefabbricati cabine di campo**

Per quanto attiene alle strutture prefabbricate alloggianti le cabine elettriche si procederà alla demolizione ed allo smaltimento dei materiali presso impianti di recupero e riciclaggio inerti da demolizione (rifiuti speciali non pericolosi).

Per le platee delle cabine elettriche previste in calcestruzzo si prevede la loro frantumazione, con asportazione e conferimento dei detriti a ditte specializzate per il recupero degli inerti.

- **Recinzione area**

La recinzione in maglia metallica di perimetrazione del sito, compresi i cancelli di accesso, sarà rimossa tramite smontaggio ed inviata a centri di recupero per il riciclaggio delle componenti metalliche.

I pilastri in c.a. di supporto dei cancelli verranno demoliti ed inviati presso impianti di recupero e riciclaggio inerti da demolizione (rifiuti speciali non pericolosi).

### **1.3 Dettagli riguardanti lo smaltimento dei componenti**

I rifiuti che derivano dalle diverse fasi di intervento verranno smaltiti attraverso ditte debitamente autorizzate nel rispetto della normativa vigente al momento.

L'impianto fotovoltaico è da considerarsi l'impianto di produzione di energia elettrica che più di ogni altro adotta materiali riciclabili e che durante il suo periodo di funzionamento minimizza l'inquinamento del sito di installazione, sia in termini di inquinamento atmosferico (nullo non generando fumi), di falda (nullo non generando scarichi) o sonoro (nullo non avendo parti in movimento).

Del modulo fotovoltaico potranno essere recuperati il vetro di protezione, le celle al silicio, la cornice in alluminio ed il rame dei cavi, quindi circa il 95% del suo peso.

L'inverter, altro elemento "ricco" di materiali pregiati (componentistica elettronica) costituisce il secondo elemento di un impianto fotovoltaico che in fase di smaltimento dovrà essere debitamente curato. Tutti i cavi in rame potranno essere recuperati, così come tutto il metallo delle strutture di sostegno.

Le strutture di sostegno dei pannelli saranno rimosse tramite smontaggio meccanico, per quanto riguarda la parte aerea, e tramite estrazione dal terreno dei pali di fondazione infissi (se presenti).

I materiali ferrosi ricavati verranno inviati ad appositi centri di recupero e riciclaggio istituiti a norma di legge.

Le linee elettriche e gli apparati elettrici e meccanici delle cabine di trasformazione 0,55/36 kV saranno rimosse, conferendo il materiale di risulta agli impianti all'uopo deputati dalla normativa di settore.

Le polifore ed i pozzetti elettrici verranno rimossi tramite scavo a sezione obbligata che verrà poi nuovamente riempito con il materiale di risulta.

I manufatti estratti verranno trattati come rifiuti ed inviati in discarica in accordo alle vigenti disposizioni normative.

Le colonnine prefabbricate di distribuzione elettrica saranno smantellate ed inviate anch'esse ad aziende specializzate nel loro recupero e riciclaggio.

Per quanto attiene alla struttura prefabbricate si procederà alla demolizione ed allo smaltimento dei materiali presso impianti di recupero e riciclaggio inerti da demolizione (rifiuti speciali non pericolosi).

La recinzione in maglia metallica di perimetrazione del sito e i cancelli di accesso, saranno rimossi tramite smontaggio ed inviata a centri di recupero per il riciclaggio delle componenti.

I pilastri in c.a. di supporto dei cancelli verranno demoliti ed inviati presso impianti di recupero e riciclaggio inerti da demolizione (rifiuti speciali non pericolosi).

La pavimentazione in ghiaia della strada perimetrale verrà rimossa tramite scavo e successivo smaltimento del materiale rimosso presso impianti di recupero e riciclaggio inerti da demolizione.

Tali materiali costituenti l'impianto, nel momento in cui "il detentore si disfi o abbia deciso o abbia l'obbligo di disfarsi" (art.1 direttiva 75/442/CEE) sono definiti "rifiuti" e catalogati grazie ad un codice a 6 cifre.

<b>RIFIUTI DELLE OPERAZIONI DI COSTRUZIONE E DEMOLIZIONE</b>		
<b>CODICE CER</b>	<b>SOTTOCATEGORIA</b>	<b>DENOMINAZIONE</b>
17 01 01	Cemento, mattoni, mattonelle e ceramiche	cemento
17 02 01	Legno, vetro e plastica	legno
17 02 03		plastica
17 04 01	Metalli (incluse le loro leghe)	rame, bronzo, ottone
17 04 02		alluminio
17 04 05		ferro e acciaio
17 04 11		cavi, diversi da quelli di cui alla voce 17 04 10
17 05 04	Terra (compreso il terreno proveniente da siti contaminati), rocce e fanghi di dragaggio	terre e rocce, diverse da quelle di cui alla voce 17 05 03

<b>RIFIUTI DI IMBALLAGGIO, ASSORBENTI, STRACCI, MATERIALI FILTRANTI E INDUMENTI PROTETTIVI (NON SPECIFICATI ALTRIMENTI)</b>		
<b>CODICE CER</b>	<b>SOTTOCATEGORIA</b>	<b>DENOMINAZIONE</b>
15 01 01	Imballaggi (compresi rifiuti urbani di imballaggio oggetto di raccolta differenziata)	imballaggi in carta e cartone
15 01 02		imballaggi in plastica
15 01 03		imballaggi in legno
15 02 02	Assorbenti, materiali filtranti, stracci ed indumenti protettivi	assorbenti, materiali filtranti, stracci ed indumenti protettivi
15 02 03		assorbenti, materiali filtranti, stracci ed indumenti protettivi, diversi da quelli di cui alla voce 15 02 02
02 01 04	Rifiuti di plastica (esclusi imballaggi)	Tubi per irrigazione, manichette, deteriorati (PE, PVC, PRFV)

*Tabella 1 – Codice CER relativo ai materiali provenienti dalla dismissione/smantellamento dell'impianto "Tavernola"*

Tali codici sono elencati nel Catalogo Europeo dei Rifiuti, e per questo definiti CER. Essi sono delle sequenze numeriche, composte da 6 cifre riunite in coppie, volte ad identificare un rifiuto, di norma, in base al processo produttivo da cui è originato.

I codici sono inseriti all'interno dell'"Elenco dei rifiuti" istituito dall'Unione Europea con la Decisione 2000/532/CE (entrato in vigore il 1° gennaio 2002 così come modificato e integrato dalla Decisione 2001/118/CE, 2001/119/CE, 2001/573/CE).


Il suddetto “Elenco dei rifiuti” della UE è stato recepito in Italia a partire dal 1° gennaio 2002 in sostituzione della precedente normativa.

In tabella 1 si riporta il codice CER relativo ai materiali provenienti dalla dismissione/smantellamento dell'impianto fotovoltaico “Deliceto HV”.

Per rifiuti RAEE si intende “apparecchiature che dipendono per un corretto funzionamento da correnti elettriche o da campi elettromagnetici [...] progettate per essere usate con una tensione non superiore a 1.000 Volt per la corrente alternata e a 1.500 Volt per la corrente continua”.

L'Italia ha emanato il D. L. n.151 del 25 luglio 2005 entrato in vigore il 12 novembre 2007, in recepimento della Direttiva Europea WEEE-RAEE RoHS; sono state quindi recepite le direttive dell'Unione Europea 2002/96/CE (direttiva RAEE del 27 gennaio 2003), 2003/108/CE (modifiche alla 2002/96/CE del 8 dicembre 2003) e la 2002/95/CE (direttiva RoHS del 27 gennaio 2003).

Il seguente simbolo, previsto dalla Norma EN 50419, indica l'appartenenza di un prodotto alla categoria RAEE (Rifiuti di Apparecchiature Elettriche ed Elettroniche):

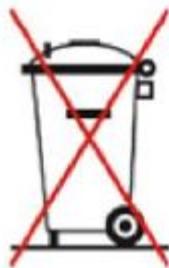

Tutti i prodotti a fine vita che riportano tale simbolo non potranno essere conferiti nei rifiuti generici, ma dovranno seguire l'iter dello smaltimento previsto.

Il mancato recupero dei RAEE non permette lo sfruttamento delle risorse presenti all'interno del rifiuto stesso come plastiche e metalli riciclabili.

#### **1.4 Conferimento del materiale di risulta agli impianti all'uopo deputati dalla normativa di settore per lo smaltimento ovvero per il recupero**

Nell'ambito territoriale afferente alle opere di progetto è stata condotta un'indagine mirata ad individuare i possibili siti di cava e di discarica autorizzata utilizzabili per la realizzazione del campo fotovoltaico.

Per quanto riguarda le discariche e gli impianti di recupero degli inerti si farà riferimento all'elenco degli impianti autorizzati dalla Provincia di Foggia e compresi nel Piano per la Gestione dei Rifiuti.

## **1.5 Dettagli riguardanti il ripristino dello stato dei luoghi e i relativi costi**

Al termine della fase di dismissione e demolizione delle strutture e delle altre opere di impianto, si provvederà quindi al ripristino di luoghi utilizzati, come previsto anche nel comma 4 dell'art.12 del D. Lgs. 387/2003.

La dismissione dell'impianto potrebbe provocare fasi di erosioni superficiali e di squilibrio di coltri detritiche, questi inconvenienti saranno prevenuti mediante l'utilizzo di tecniche di ingegneria naturalistica abbinate ad una buona conoscenza del territorio di intervento. Gli obiettivi principali di questa forma riabilitativa sono i seguenti:

- ✓ riabilitare, mediante attenti criteri ambientali, le zone soggette ai lavori che hanno subito una modifica rispetto alle condizioni pregresse;
- ✓ consentire una migliore integrazione paesaggistica dell'area interessata dalle modifiche.

Per il compimento degli obiettivi sopra citati il programma dovrà contemplare i seguenti punti:

- ✓ si dovrà prestare particolare attenzione durante la fase di adagiamento della terra vegetale, facendo prima un adeguata sistemazione del suolo che dovrà riceverla;
- ✓ effettuare una attenta e mirata selezione delle specie erbacee, arbustive ed arboree maggiormente adatte alle differenti situazioni. Inoltre, particolare cura si dovrà porre nella scelta delle tecniche di semina e di piantumazione, con riferimento alle condizioni edafiche ed ecologiche del suolo che si intende ripristinare;
- ✓ si dovrà procedere alla selezione di personale tecnico specializzato per l'intera fase di manutenzione necessaria durante il periodo dei lavori di riabilitazione.

Le azioni necessarie per l'attuazione di tali obiettivi sono le seguenti:

- ✓ **Trattamento dei suoli:** le soluzioni da adottare riguardano la stesura della terra vegetale, la preparazione e scarificazione del suolo secondo le tecniche classiche. Il carico e la distribuzione della terra si realizza generalmente con una pala meccanica e con camion da basso carico, che la scaricheranno nelle zone d'uso. Quando le condizioni del terreno lo consentano si effettueranno passaggi con un rullo prima della semina. Queste operazioni si rendono necessarie per sgretolare eventuali ammassi di suolo e per prepararlo alle fasi successive;
- ✓ **Opere di semina di specie erbacee:** una volta terminati i lavori di trattamento del suolo, si procede alla semina di specie erbacee con elevate capacità radicanti in maniera tale da poter fissare il suolo. In questa fase è consigliata, per la semina delle specie erbacee, la tecnica dell'idrosemina. In particolare, è consigliabile l'adozione di un manto di sostanza organica triturrata (torba e paglia), spruzzata insieme ad un legante bituminoso ed ai semi; tale sistema

consente un'immediata protezione dei terreni ancor prima della crescita delle specie seminate ed un rapido accrescimento delle stesse. Questa fase risulta di particolare importanza ai fini di:

- a. mantenere una adeguata continuità della copertura vegetale circostante;
- b. proteggere la superficie, resa particolarmente più sensibile dai lavori di cantiere, dall'erosione;
- c. consentire una continuità dei processi pedogenetici, in maniera tale che si venga ricolonizzazione naturale senza l'intervento dell'uomo.

L'evoluzione naturale verso forme più evolute di vegetazione (arbustive e successivamente arboree) può avvenire in tempi medio-lunghi a beneficio della flora autoctona.

Per questo motivo le specie erbacee selezionate dovranno essere caratterizzate da una crescita rapida, una capacità di rigenerazione elevata, "rusticità" elevata e adattabilità a suoli poco profondi e di scarsa evoluzione pedogenetica, sistema radicale potente e profondo ed alta proliferazione. Per realizzare una alta percentuale di attecchimento delle specie, dovranno essere adottate misure particolarmente rigorose quali la delimitazione delle aree di semina ed il divieto di accesso e/o controllo di automezzi e personale. La scelta delle specie da adottare per la semina dovrà comunque essere indirizzata verso le essenze autoctone già presenti nell'area di studio.

Sarà assicurato quindi il totale ripristino del suolo agrario originario, anche mediante pulizia e smaltimento di eventuali materiali residui, quali spezzoni o frammenti metallici, frammenti di cemento, etc.

Per quanto attiene al **ripristino del terreno** non sarà necessario procedere a nessuna demolizione di fondazioni in quanto non si utilizzano elementi in cls gettati in opera.

Le polifore ed i pozzetti elettrici verranno rimossi tramite scavo a sezione obbligata che verrà poi nuovamente riempito con il materiale di risulta.

### **Trattamento dei suoli**

In funzione dei condizionamenti descritti, le soluzioni generali che si adotteranno durante l'esecuzione dell'opera e secondo quanto previsto nel PMA per il trattamento dei suoli o terra vegetale, saranno:

- formazione di cumuli di terra recuperata, scavata selettivamente, e seminata, per la protezione delle loro superfici nei confronti dell'erosione, fino al momento della loro ricollocazione sulle aree manomesse;
- stesura di terra vegetale, proveniente dagli stesi cumuli;
- preparazione e compattazione del suolo, secondo tecniche classiche.

La terra vegetale sarà depositata, separata adeguatamente e libera da pietre e resti vegetali grossolani, come pezzi di legno e rami, per la sua utilizzazione successiva nelle superfici da ripopolare. Quando le condizioni del terreno lo permettano, si realizzerà un passaggio di rullo prima della semina. Questo è un altro lavoro che prevede lo sminuzzamento dello strato superficiale (rottura delle zolle), il livellamento e la leggera compattazione del terreno. Il rullaggio prima della semina è indispensabile per mettere la terra in contatto stretto con il seme e favorire il flusso di acqua intorno ad essa. Sarà importante realizzare queste due operazioni con criterio, ossia in funzione delle condizioni del suolo, delle coltivazioni e del clima, per aumentare le possibilità di accrescimento delle specie proposte.


## **1.6 Dettagli riguardanti lo smaltimento dei componenti**

Nell'ambito del presente progetto lo smaltimento dei componenti verrà gestito secondo i seguenti dettagli:

<b>Materiale</b>	<b>Destinazione finale</b>
Acciaio	Riciclo in appositi impianti
Materiali ferrosi	Riciclo in appositi impianti
Rame	Riciclo e vendita
Inerti da costruzione	Conferimento a discarica
Materiali provenienti dalla demolizione delle strade	Conferimento a discarica
Materiali compositi in fibre di vetro	Riciclo
Materiali elettrici e componenti elettromeccanici	Separazione dei materiali pregiati da quelli meno pregiati. Ciascun materiale verrà riciclato/venduto in funzione delle esigenze del mercato alla data di dismissione del parco eolico

## 2. Elaborato di sintesi delle demolizioni e delle opere di ripristino

Si allega di seguito un elaborato grafico che sintetizza le lavorazioni di dismissione e ripristino sui terreni contrattualizzati al termine della vita utile dell'impianto:

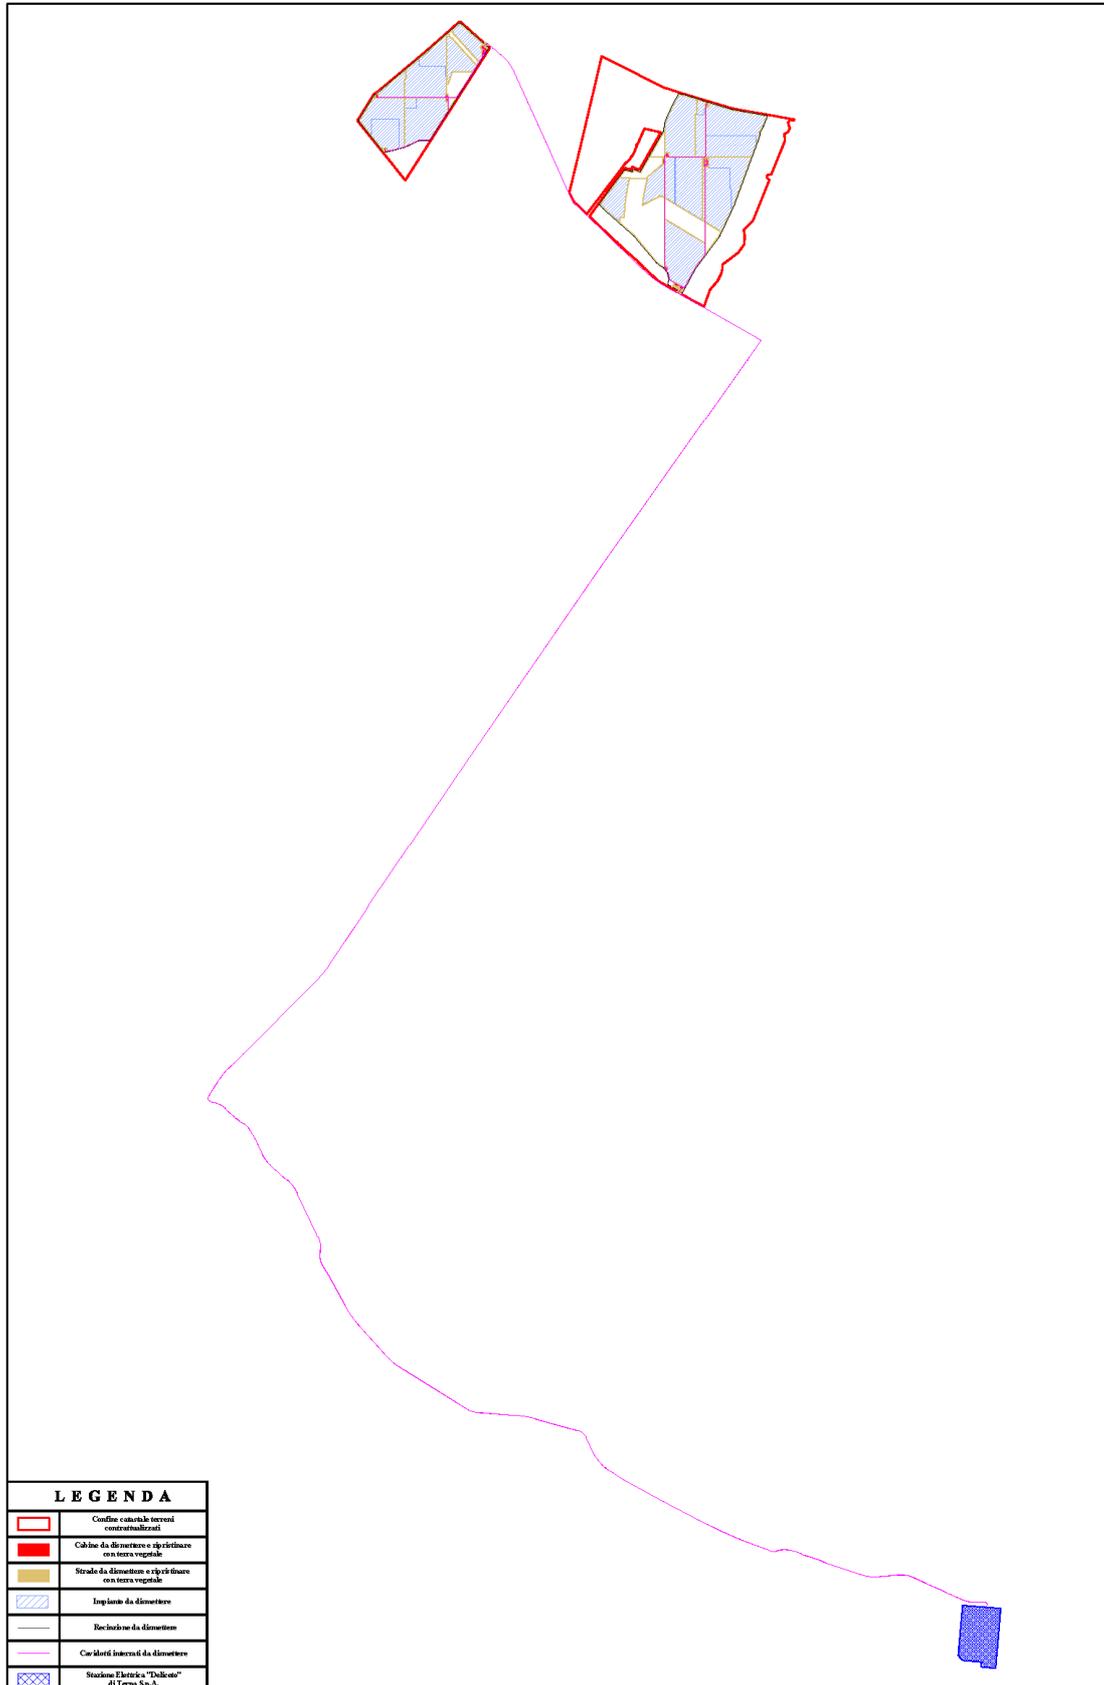

### 3. Computo metrico delle operazioni di dismissione

I costi di dismissione e smaltimento sono stati valutati come somma di:

- Costi di demolizione, dismissione e ripristini;
- Costi della manodopera;
- Costi per i trasporti a discarica;
- Oneri conferimento a discarica.

Si allega di seguito l'analisi condotta sulla stima dei costi per la dismissione e lo smaltimento.

COMPUTO METRICO ESTIMATIVO IMPIANTO AGRIVOLTAICO "DELICETO HV" ai sensi del DPR 633/1972 - art. 127 Quinquies Tab. A - Parte terza											
N.	ART.	DESCRIZIONE LAVORI	U.M.	FATTORI				QUANTITA'	PREZZO	INC.	IMPORTO
				PARTI UGUALI	LUNGHEZZA	LARGHEZZA	ALTEZZA				
<b>COSTI DISMISSIONE E RIPRISTINO DEI LUOGHI</b>											
68	P.R.Puglia E 02.55	<b>SMANTELLAMENTO</b> Rimozione di opere in ferro, quali ringhiere, inferriate e simili, complete di pezzi speciali e collari di ancoraggio alla muratura e alle strutture, di qualsiasi dimensione e spessore e con qualsiasi sviluppo, in opera a qualsiasi altezza anche in posizioni non facilmente accessibili. Compreso le occorrenti opere murarie per smurature, etc., il taglio anche con l'ausilio di fiamma ossidrica o con utensile meccanico, la cernita e l'accatastamento dei materiali rimossi nell'ambito del cantiere, il tiro in basso e quant'altro occorre per dare il lavoro finito in opera a perfetta regola d'arte.  - <b>Strutture tracker monoassiali</b>	Kg					373800	1,60 €		598.080,00 €
69	P.R.Puglia E 02.68.b	<b>SMANTELLAMENTO</b> Rimozione di montanti o linee di alimentazione principali, comprensivo di sfilaggio di tutti i cavi all'interno del cavedio, accatastamento nell'area di stoccaggio provvisorio, carico, trasporto e conferimento a discarica, esclusi oneri di smaltimento. - da Quadro Generale a Quadro di Zona per ogni piano successivo  - <b>Cavidotti</b>	m					43950	3,79 €		166.570,50 €
70	P.R.Puglia E 02.04.a	<b>DEMOLIZIONI</b> Demolizione totale o parziale di conglomerati cementizi di qualunque tipo, effettuata con mezzi meccanici, martelli demolitori, etc., in qualsiasi condizione, altezza o profondità, compreso l'onere per il calo o l'innalzamento dei materiali di risulta con successivo carico su automezzo, tagli anche a fiamma ossidrica dei ferri, cernita dei materiali, accatastamenti, stuoie e lamiera per ripari, segnalazione diurnia e notturna, recinzioni, etc. e quant'altro occorre per dare il lavoro finito in opera a perfetta regola d'arte. - valutata per la cubatura effettiva delle parti demolite, eseguita con l'uso di mezzi meccanici  - <b>Platee cabine e cabine CAV e servizi ausiliari</b>	m <sup>3</sup>					783,4626	157,00 €		123.003,63 €
71	P.R.Puglia E 01.31	Trasporto con qualunque mezzo a discarica autorizzata di materiale di risulta di qualunque natura e specie purché esente da amianto, anche se bagnato, fino ad una distanza di km 10, compreso il carico e lo scarico, lo spianamento e l'eventuale configurazione del materiale scaricato, con esclusione degli oneri di conferimento a discarica.  - <b>Conglomerati in cls da demolizione;</b> - <b>Materiale di risulta scavi cavidotti su strada non riutilizzabile.</b>	m <sup>3</sup>					4556,2626	12,50 €		56.953,28 €
72	P.R.Puglia E 01.11	Rinverto con materiali esistenti nell'ambito del cantiere, da prelevarsi entro 100 m dal sito d'impiego, compreso il dissodamento degli stessi, il trasporto con qualsiasi mezzo, la pistonatura a strati di altezza non superiore a cm 30 e la bagnatura.  - <b>Rinverri aree delle platee;</b> - <b>Rinverri aree cavidotti.</b>	m <sup>2</sup>					32155,456	13,20 €		424.452,02 €
<b>SEZIONE C) COSTI DI DISMISSIONE E RIPRISTINO</b>											
<b>TOTALE C</b>											
<b>IMPORTO TOTALE DISMISSIONE E RIPRISTINO AL NETTO DELL'IVA</b>										<b>1.369.059,43 €</b>	
<b>IMPORTO TOTALE DISMISSIONE E RIPRISTINO AL LORDO DELL'IVA (10%)</b>										<b>1.505.965,37 €</b>	

Si precisa che l'analisi dei costi è il frutto delle seguenti assunzioni:

- Lo smaltimento dei moduli fotovoltaici è stato considerato a costo zero in quanto il recupero dei moduli sarà demandato ai produttori di moduli fotovoltaici che potranno riciclarne pressoché totalmente i materiali e soprattutto il wafer in silicio (che potrà essere rigenerato ed utilizzato per la realizzazione di nuove celle). Si sottolinea inoltre come, con ogni probabilità, fra almeno 30 anni, quando l'impianto in oggetto sarà giunto a fine vita, la scarsità della disponibilità di silicio e l'alto costo energetico ed economico della lavorazione di questo materiale, avrà incrementato sensibilmente il mercato (oggi agli esordi) dei moduli usati finalizzato al recupero delle celle.
- La recinzione perimetrale e i cancelli d'ingresso, in accordo con i proprietari del terreno, non verranno totalmente dismessi.
- I trasporti nonché le tariffe per il noleggio delle apparecchiature e delle macchine necessarie per lo svolgersi delle attività descritte nel si ipotizzano, in via cautelativa, come percentuale (circa il 15%) sul totale dei costi di smantellamento e dismissione.

La stima dei costi di dismissione e smaltimento dell'impianto, effettuata secondo i criteri descritti, porta al seguente risultato:

QUADRO ECONOMICO PER LA REALIZZAZIONE DELL'INTERVENTO IMPIANTO FOTOVOLTAICO "DELICETO HV"			
TOTALI PER CATEGORIA			
1 - DISMISSIONE E RIPRISTINO			
1	COSTI DISMISSIONE E RIPRISTINO DEI LUOGHI	1.369.059,43 €	1.505.965,37 €
2 - SPESE GENERALI			
2	Assicurazioni	90.000,00 €	109.800,00 €
3	Consulenze tecniche, legali, amministrative, contabili	50.000,00 €	61.000,00 €
4	Altre spese variabili	50.000,00 €	61.000,00 €
PREZZO COMPLESSIVO DEI LAVORI DI DISMISSIONE E RIPRISTINO		1.559.059,43 €	1.737.765,37 €

In conclusione il costo finale per la dismissione e successivo smaltimento delle componenti costituenti un impianto fotovoltaico della potenza di 1 MWp è di circa €27.240,00 rivalutabile con gli indici ISTAT; tale valore è tuttavia suscettibile di diminuzione a seguito di raccolte organizzate su larga scala, come sembra essere procinto di realizzarsi a livello europeo.

In definitiva nel caso in oggetto, vista la potenza dell'impianto pari a 63.784,00 kWp, il costo totale della dismissione (comprese le spese generali) risulta essere pari a €1.737.765,37.

