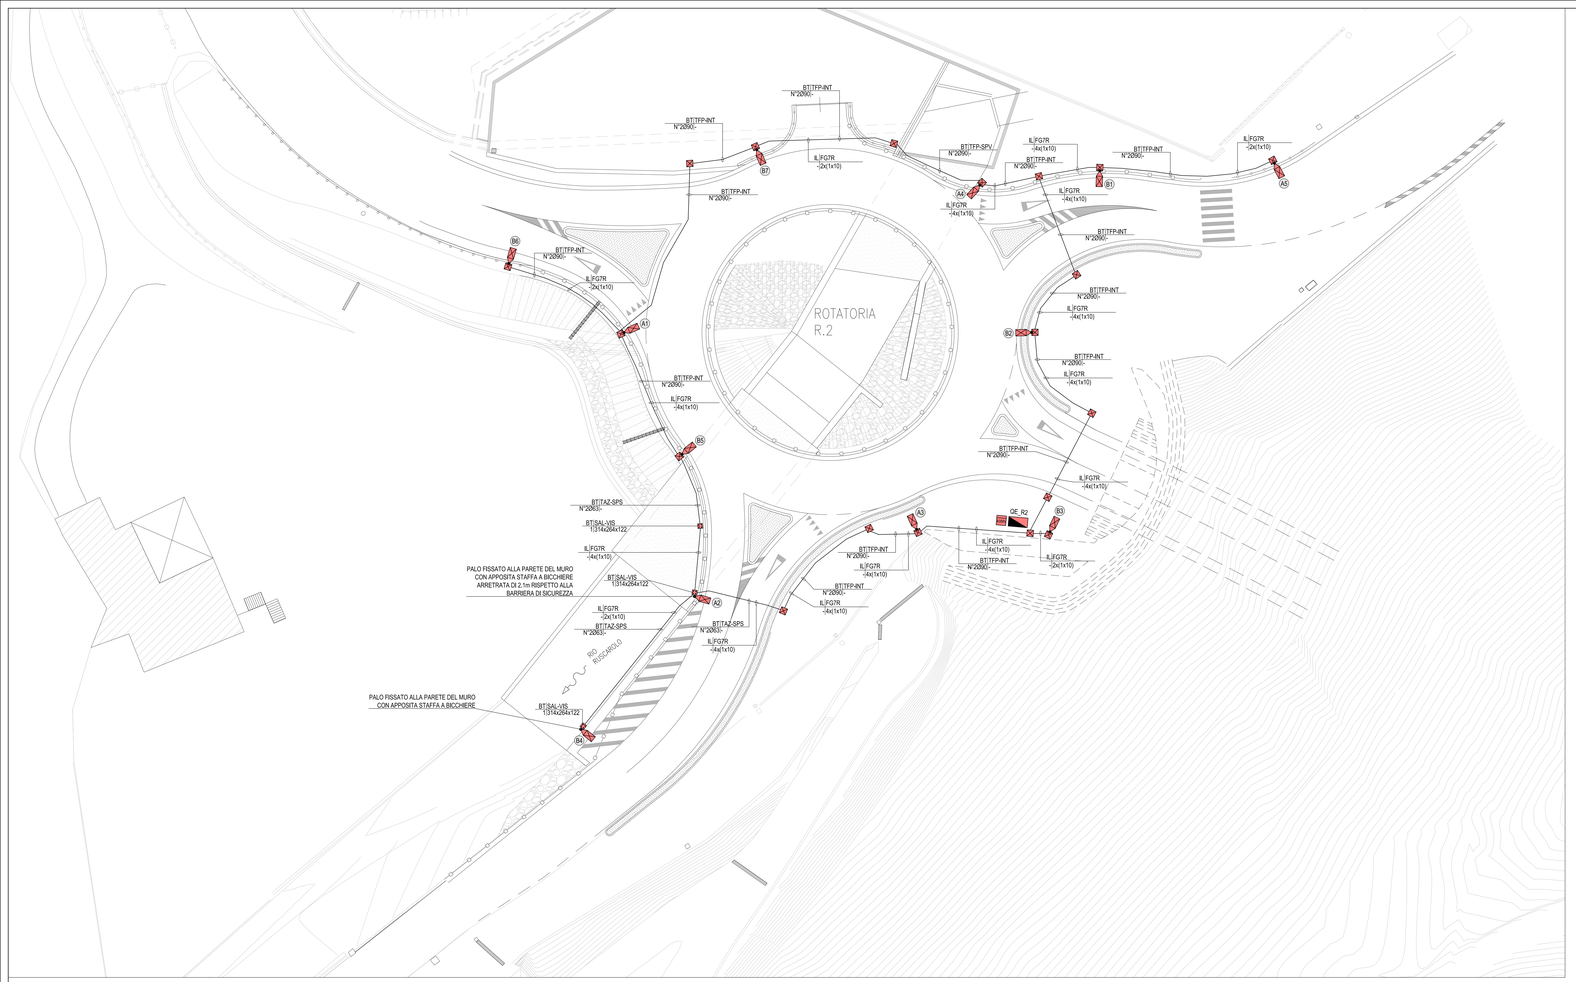

PARTICOLARE DISTANZE DI RISPETTO SOSTEGNI DA LINEE AEREE

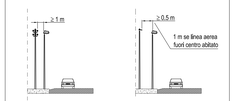

Nota: Distanza di rispetto tra il centro luminoso e una linea aerea nuda di bassa tensione

Nota: Distanza di rispetto tra il centro luminoso e una linea in cavo (<1000 V)

PARTICOLARE DISTANZE DI RISPETTO SOSTEGNI DA LINEE AEREE

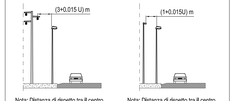

Nota: Distanza di rispetto tra il centro luminoso e una linea aerea nuda a tensione superiore a 1000 V

Nota: Distanza di rispetto tra il centro luminoso e una linea in cavo (>1000 V)

PARTICOLARE DISTANZE DI RISPETTO CAVIDOTTI DA CONDUTTURE GAS

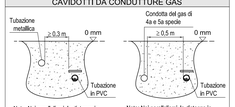

Nota: Nei parallelismi, la distanza in pianta tra i cavi e tubazioni metalliche, o tra eventuali manufatti di protezione, deve essere almeno 0.3 m

Nota: Nei parallelismi, la distanza in pianta fra condotte del gas di 4a e 5a specie e condotte elettriche deve essere almeno 0.5 m

PARTICOLARE DISTANZE DI RISPETTO CAVIDOTTI DA CONDUTTURE GAS

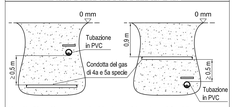

Nota: Negli incroci le condutture elettriche devono distare almeno 0,5 m dalle condotte del gas superiori o inferiori

PARTICOLARE ASOLA PER MORSETTIERA BASE PALO

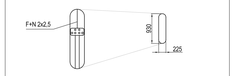

PARTICOLARE ASOLA ENTRATA CAVI

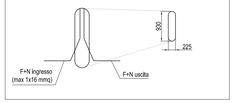

PARTICOLARE SCHEMA MORSETTIERA BASE PALO

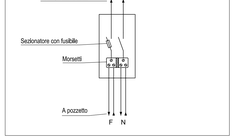

PARTICOLARI FISSAGGIO SOSTEGNO ALLA PARETE DI CONTENIMENTO RIO RUSCAROLO

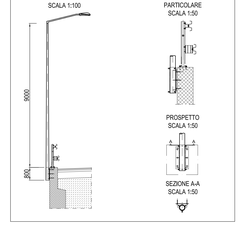

PARTICOLARI FISSAGGIO SOSTEGNO ALLA PARETE DI CONTENIMENTO RIO RUSCAROLO

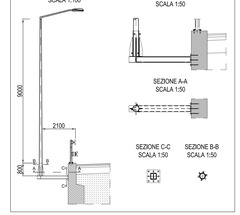

PARTICOLARI FISSAGGIO SOSTEGNO AL MURO DI CONTENIMENTO ROTATORIA R1

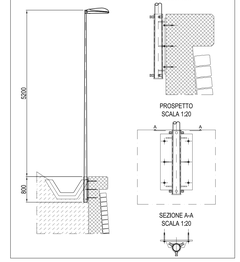

PARTICOLARI PLINTO DI FONDAZIONE SOSTEGNI

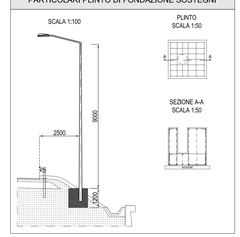

LEGENDA SIMBOLI

	RETE BASSA TENSIONE – RETE (BT)
	CONTATORE ENERGIA ATTIVA
	QUADRO ELETTRICO ILLUMINAZIONE ESTERNA
	CONDUTTURA ASCENDENTE / DISCENDENTE
	SCATOLA DI DERIVAZIONE METALLICA IP66
	POZZETTO IN CALCESTRUZZO 400x400x400 CON CHIUSINO IN GHISA SFEROIDALE
	PALO COMPLETO DI FONDAZIONE, CABLATO E DI SCHEDE CIRCUITO A CALDO, SPESSORE 4mm, H=9m F.T. (SALVO DIVERSA INDICAZIONE)
	ARMATURA STRADALE SAP 150W CON ATTESTAZIONE SU SBRACCIO L=2m
	ARMATURA STRADALE SAP 150W CON ATTACCO TESTAPALO
XX	INDICATORE CIRCUITO DI ALIMENTAZIONE E NUMERAZIONE PROGRESSIVA (ES. A1=APPARECCHIO N°1 ALIMENTATO DAL CIRCUITO A1)

LEGENDA COLORI / RIEMPITIVI

	IMPIANTI BT (FM E ILLUMINAZIONE) ALIMENTATI DA RETE - IMPIANTI ORDINARI

LEGENDA INDICATORI

INDICATORE CAVIDOTTI ELETTRICI

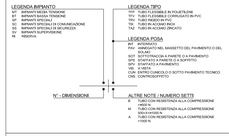

INDICATORE SCATOLE DI DERIVAZIONE

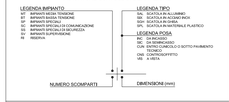

INDICATORE CAVI ELETTRICI

PARTICOLARE POSIZIONAMENTO SOSTEGNI CON BARRIERE DI SICUREZZA TIPO H3

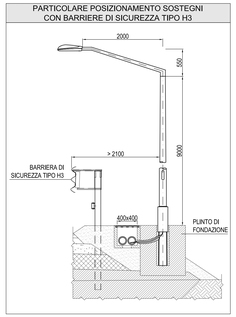

PARTICOLARE POSIZIONAMENTO SOSTEGNI CON BARRIERE DI SICUREZZA TIPO H2

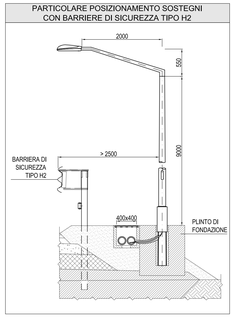

PARTICOLARE SCAVO SU TERRENO

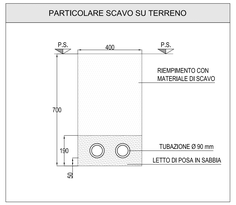

PARTICOLARE SCAVO SU STRADA

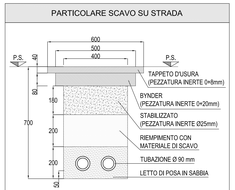

PARTICOLARE COLLEGAMENTO SOSTEGNO A POZZETTO

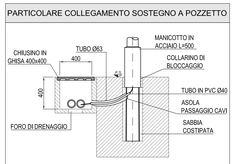

COMMITTENTE:

RFI
RETE FERROVIARIA ITALIANA
GRUPPO FERROVIE DELLO STATO ITALIANE

ALTA SORVEGLIANZA:

ITALFERR
GRUPPO FERROVIE DELLO STATO ITALIANE

GENERAL CONTRACTOR:

Consorzio Cociv
Consorzio Collegamenti Integrati Veloci

INFRASTRUTTURE FERROVIARIE STRATEGICHE DEFINITE DALLA LEGGE OBIETTIVO N.443/01

TRATTA A.V./A.C. TERZO VALICO DEI GIOVI
PROGETTO ESECUTIVO

NUOVA VIABILITA' VIA BORZOLI - VIA CHIARAVAGNA
Impianti di illuminazione
Distribuzione impianti di illuminazione rotatoria R2

GENERAL CONTRACTOR	DIRETTORE LAVORI	SCALA:
Consorzio Cociv Project Manager		1:200

COMMESSA	LOTTO	FASE	ENTE	TIPO DOC.	OPERA/DISCIPLINA	PROGR.	REV.
I G 5 1	0 1	E	C V	P 9	N V 0 2 0 7	0 0 2	A

PROGETTAZIONE

Rev.	Descrizione emissione	Redatto	Data	Verificato	Data	Progettista integratore	Data	IL PROGETTISTA
A00	Emissione	Ing. M. Andolfo	15/03/2012	Ing. I. Barilli	20/03/2012	E. Pagani	30/03/2012	Ing. E. Ghirardi

n. Elab. | Nome File: I001-01-E-CV-PV-NV0207-002-A00
CUP: F81H92000000008

Scala di plot: 1