

PROGETTO IMPIANTO AGRIVOLTAICO DA REALIZZARE NEL COMUNE DI BOVINO (FG) IN LOCALITA' "LAMIA" AL FOGLIO N.12 P.LLA 163, E NEL COMUNE DI CASTELLUCCIO DEI SAURI IN LOCALITA' "POSTA CONTESSA" AL FOGLIO N.14 P.LLE 10, 12, 13, 16, 21, 63, 66, 67, 68, 71, 72, 73, 88, 89, 94 E 233, E DELLE RELATIVE OPERE DI CONNESSIONE DA REALIZZARE NEI COMUNI DI BOVINO, CASTELLUCCIO DEI SAURI E DELICETO (FG), AVENTE UNA POTENZA PARI A 63.784,00 kWp, DENOMINATO "DELICETO HV"

PROGETTO DEFINITIVO


PLANIMETRIA DI DETTAGLIO SU CATASTALE
 INQUADRAMENTO N.1



LIV. PROG.	RIF. COD. PRATICA TERNA	CODICE ISTANZA AU	TAVOLA	DATA	SCALA
PD	202001480	JUTWD01	D.9.1	06.06.2022	1:2.000

REVISIONI					
REV.	DATA	DESCRIZIONE	ESEGUITO	VERIFICATO	APPROVATO

RICHIEDENTE E PRODUTTORE HF SOLAR 8 S.r.l. - Viale Francesco Scaduto n°2/D - 90144 Palermo (PA)		ENTE (Empty)	
PROGETTAZIONE Ing. D. Siracusa Ing. A. Costantino Ing. C. Chiaruzzi Ing. G. Schillaci Ing. G. Buffa Ing. M. C. Mascia HORIZONFIRM S.r.l. - Viale Francesco Scaduto n°2/D - 90144 Palermo (PA)		PROFESSIONISTA INCARICATO (Empty)	

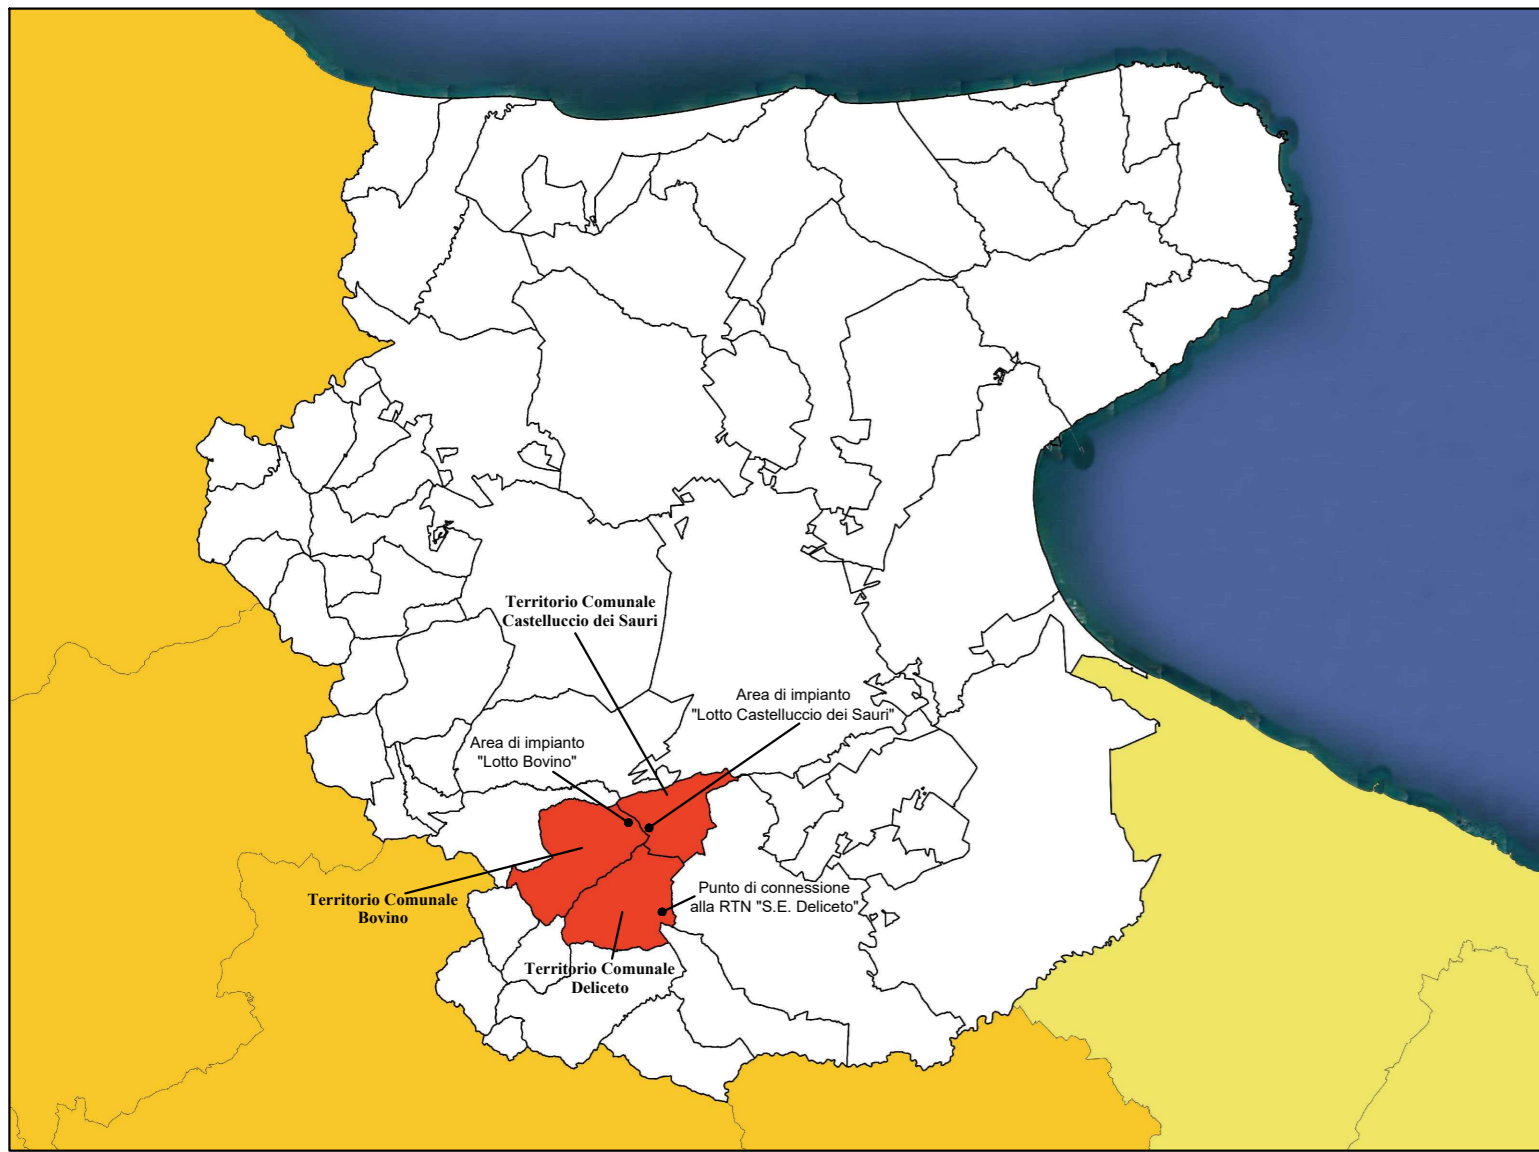

LEGENDA

	Ingressi		Sostegno videosorveglianza da realizzare		Strutture tracker monoassiali
	Confine catastale terreni contrattualizzati		Reticolo idrografico o opere idrauliche esistenti		Impianto fotovoltaico Sottocampi n°1-2
	Aree interessate dalle strutture dell'impianto agrivoltaico		Tracciato linea BT in cavo aereo esistente		Impianto fotovoltaico Sottocampi n°3-4
	Stazione Elettrica "Deliceto" di Terni S.p.A.		Tracciato linea MT in cavo aereo esistente		Impianto fotovoltaico Sottocampi n°5-6
	Edificio/Manufatto esistente		Tracciato linea MT in conduttori nudi esistente		Impianto fotovoltaico Sottocampi n°7-8
	Viabilità esistente		Linea 36 kV utente di collegamento tra le cabine di trasformazione in cavo interrato da realizzare		Impianto fotovoltaico Sottocampo n°9
	Recinzione da progetto		Elettrodotti 36 kV in cavo interrato di collegamento tra le cabine di raccolta e la sezione 36 kV della SE Terni		Impianto fotovoltaico Sottocampi n°10-11
	Viabilità da progetto		Alberi esistenti		Impianto fotovoltaico Sottocampi n°12-13
	Cabina di raccolta da realizzare		Erbario permanente per allevamento Lotto di Bovino		Impianto fotovoltaico Sottocampi n°14-15
	Cabine di conversione e trasformazione da realizzare		Coltivazione di mirto prevista da progetto		Impianto fotovoltaico Sottocampi n°16-17
	Locale servizi ausiliari da realizzare		Coltivazione di ribes rosso prevista da progetto		Impianto fotovoltaico Sottocampi n°18-19
	Cabine Locali Tecnici Unite da realizzare		Alberi di allivo per fascia arborea perimetrale e aree da rinaturalizzare previste da progetto		Impianto fotovoltaico Sottocampi n°20-21
	Aree individuate per il posizionamento di arnie per apicoltura		Tracciato linea BT in corrente continua previste da progetto		Impianto fotovoltaico Sottocampo n°22
	Log pyramidi catastale di legno morto utilizzati quali totem ornitologici		Tracciato linea BT videosorveglianza previste da progetto		Impianto fotovoltaico Sottocampi n°23-24

