



REGIONE PUGLIA  
 PROVINCIA DI FOGGIA  
 COMUNI DI CASTELLUCCIO DEI SAURI,  
 BOVINO E DELICETO



PROGETTO IMPIANTO AGRIVOLTAICO DA REALIZZARE NEL COMUNE DI BOVINO (FG) IN LOCALITA' "LAMIA" AL FOGLIO N.12 P.LLA 163, E NEL COMUNE DI CASTELLUCCIO DEI SAURI IN LOCALITA' "POSTA CONTESSA" AL FOGLIO N.14 P.LLE 10, 12, 13, 16, 21, 63, 66, 67, 68, 71, 72, 73, 88, 89, 94 E 233, E DELLE RELATIVE OPERE DI CONNESSIONE DA REALIZZARE NEI COMUNI DI BOVINO, CASTELLUCCIO DEI SAURI E DELICETO (FG), AVENTE UNA POTENZA PARI A **63.784,00 kWp**, DENOMINATO "DELICETO HV"

PROGETTO DEFINITIVO

TIPICI DI POSA CAVI A 36 kV  
 (CAVIDOTTI ESTERNI AREA IMPIANTO PV)



LIV. PROG.	REF. COD. PRATICA TERNA	CODICE ISTANZA AU	TAVOLA	DATA	SCALA
PD	202001480	JUTWD01	D.13.2	06.06.2022	1:10

REVISIONI

REV.	DATA	DESCRIZIONE	ESEGUITO	VERIFICATO	APPROVATO

RICHIEDENTE E PRODUTTORE



HF SOLAR 8 S.r.l. - Viale Francesco Scaduto n°2/D - 90144 Palermo (PA)

ENTE

PROGETTAZIONE




Ing. D. Siracusa  
 Ing. A. Costantino  
 Ing. C. Chiaruzzi  
 Ing. G. Schillaci  
 Ing. G. Buffa  
 Ing. M. C. Musca  
 Arch. M. Gullo  
 Arch. S. Martorana  
 Arch. F. G. Mazzola  
 Arch. A. Calandrino  
 Arch. G. Vella  
 Dott. Agr. B. Miciluzzo  
 HORIZONFIRM S.r.l. - Viale Francesco Scaduto n°2/D - 90144 Palermo (PA)


PROFESSIONISTA INCARICATO




INTERFERENZA DELLE LINEE BT ED MT CON  
 ACQUEDOTTI - PRESCRIZIONE E-DISTRIBUZIONE

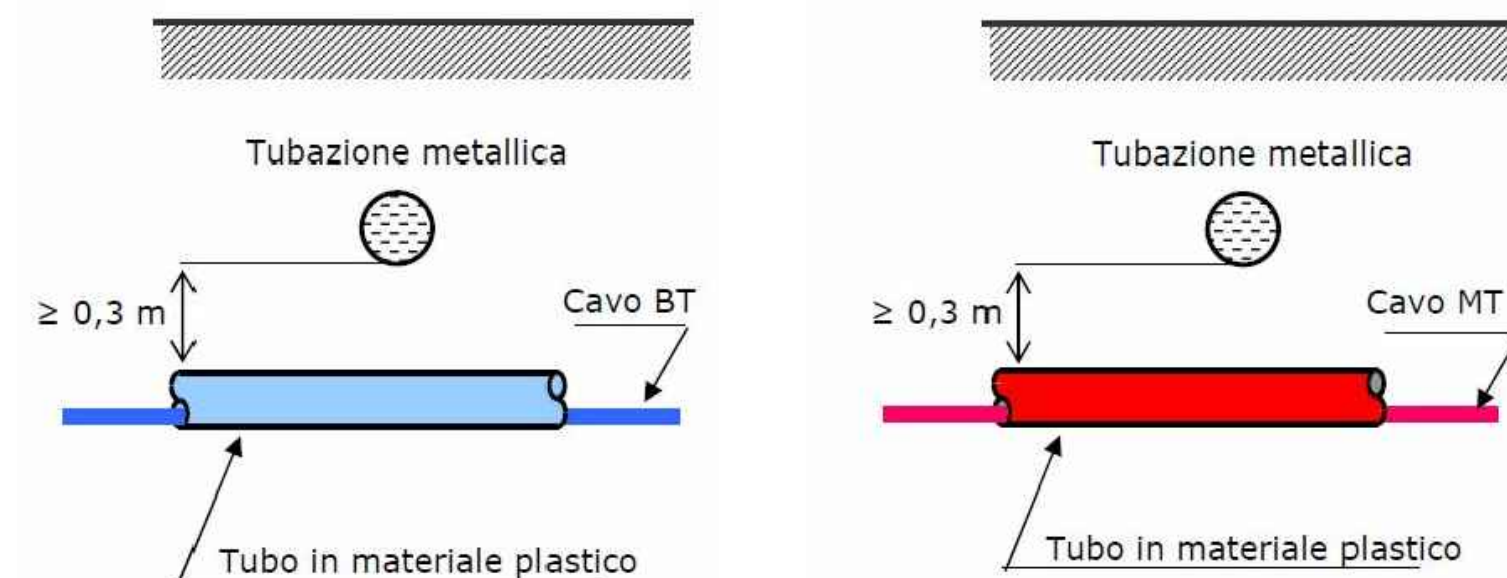

PARTICOLARE DI POSA DI UNA DORSALE A 36 kV IN USCITA  
 DALLA CABINA DI RACCOLTA N°1 SU STRADA PUBBLICA

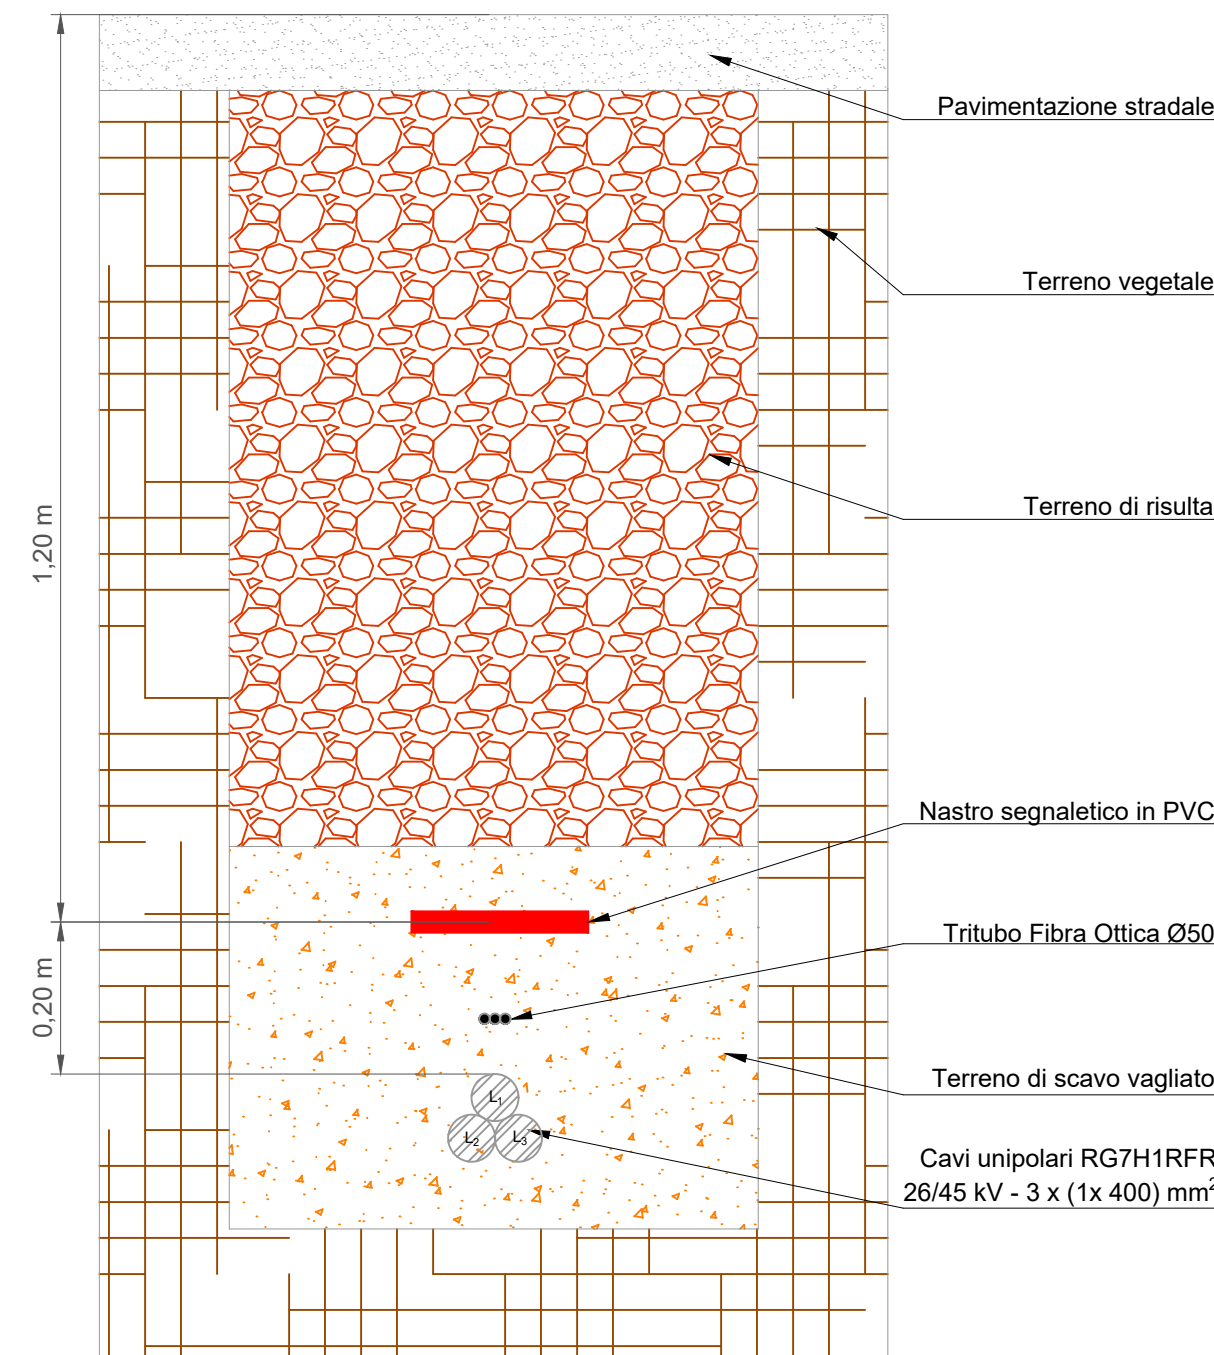

PARTICOLARE DI POSA DI UNA DORSALE A 36 kV IN USCITA  
 DALLA CABINA DI RACCOLTA N°2 SU STRADA PUBBLICA

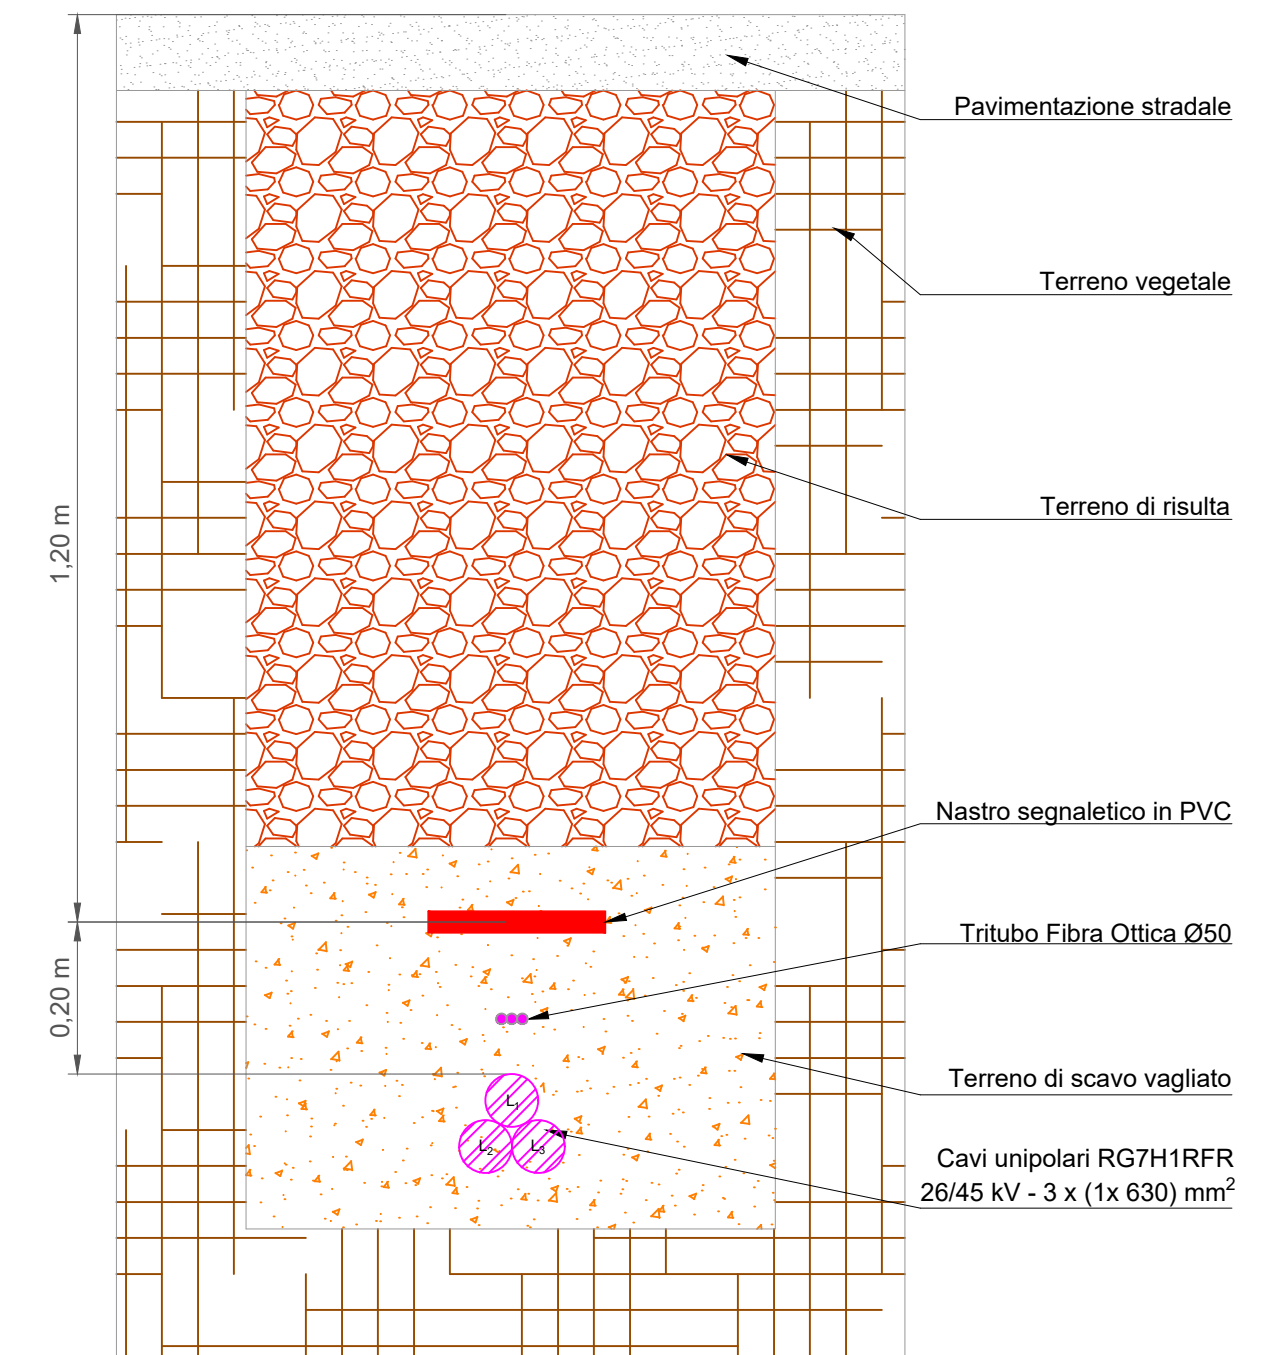

PARTICOLARE DI POSA DI DUE DORSALI PARALLELE DI CAVI A 36 kV IN USCITA  
 DALLE RISPETTIVE CABINE DI RACCOLTA SU STRADA PUBBLICA

