



REGIONE PUGLIA  
 PROVINCIA DI FOGGIA  
 COMUNI DI CASTELLUCCIO DEI SAURI,  
 BOVINO E DELICETO



PROGETTO IMPIANTO AGRIVOLTAICO DA REALIZZARE NEL COMUNE DI BOVINO (FG) IN LOCALITA' "LAMIA" AL FOGLIO N.12 P.LLA 163, E NEL COMUNE DI CASTELLUCCIO DEI SAURI IN LOCALITA' "POSTA CONTESSA" AL FOGLIO N.14 P.LLE 10, 12, 13, 16, 21, 63, 66, 67, 68, 71, 72, 73, 88, 89, 94 E 233, E DELLE RELATIVE OPERE DI CONNESSIONE DA REALIZZARE NEI COMUNI DI BOVINO, CASTELLUCCIO DEI SAURI E DELICETO (FG), AVENTE UNA POTENZA PARI A **63.784,00 kWp**, DENOMINATO "**DELICETO HV**"

PROGETTO DEFINITIVO

PARTICOLARI COSTRUTTIVI DELLE CABINE DELL'IMPIANTO



LIV. PROG.	RIF. COD. PRATICA TERNA	CODICE ISTANZA AU	TAVOLA	DATA	SCALA
PD	202001480	JUTWD01	D.17	06.06.2022	1:100

REVISIONI

REV.	DATA	DESCRIZIONE	ESEGUITO	VERIFICATO	APPROVATO

RICHIEDENTE E PRODUTTORE



HF SOLAR 8 S.r.l. - Viale Francesco Scaduto n°2/D - 90144 Palermo (PA)

ENTE

PROGETTAZIONE



Ing. D. Siracusa  
 Ing. A. Costantino  
 Ing. C. Chiaruzzi  
 Ing. G. Schillaci  
 Ing. G. Buffa  
 Ing. M. C. Musca  
 Arch. M. Gullo  
 Arch. S. Martorana  
 Arch. F. G. Mazzola  
 Arch. A. Calandrino  
 Arch. G. Vella  
 Dott. Agr. B. Miciluzzo  
 HORIZONFIRM S.r.l. - Viale Francesco Scaduto n°2/D - 90144 Palermo (PA)

PROFESSIONISTA INCARICATO




FIRMA DIGITALE PROGETTISTA

FIRMA OLOGRAFA E TIMBRO PROFESSIONISTA


CONTAINER 40' HIGH CUBE  
 (UTILIZZATO COME CABINA DI CONVERSIONE E TRASFORMAZIONE, LOCALE DI RACCOLTA E LOCALE TECNICO UTENTE)




PIANTA CABINA SCALA 1:100

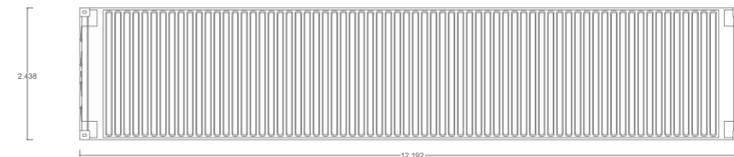


PIANTA DELLA COPERTURA SCALA 1:100

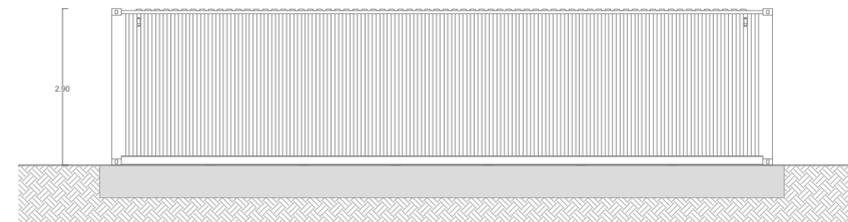

PROSPETTO A SCALA 1:100

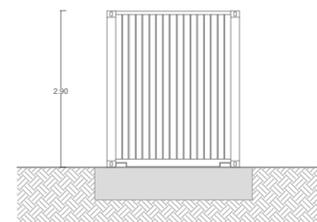


PROSPETTO C SCALA 1:100

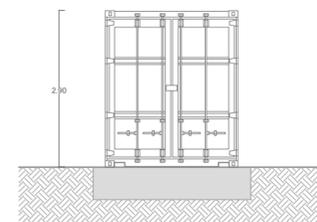


PROSPETTO D SCALA 1:100


CABINA SERVIZI AUSILIARI

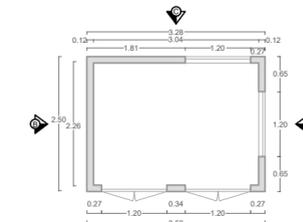


PIANTA CABINA SCALA 1:100

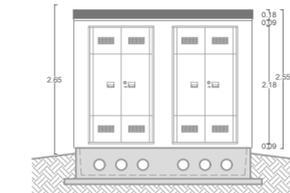


PROSPETTO A SCALA 1:100

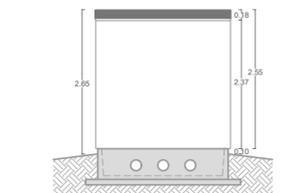

PROSPETTO B SCALA 1:100

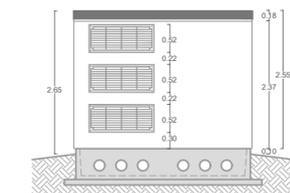

PROSPETTO C SCALA 1:100

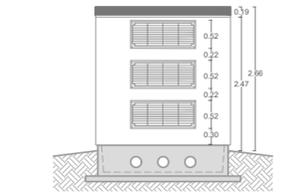

PROSPETTO D SCALA 1:100

