




PIANTA CABINA ELETTRICA scala 1:100

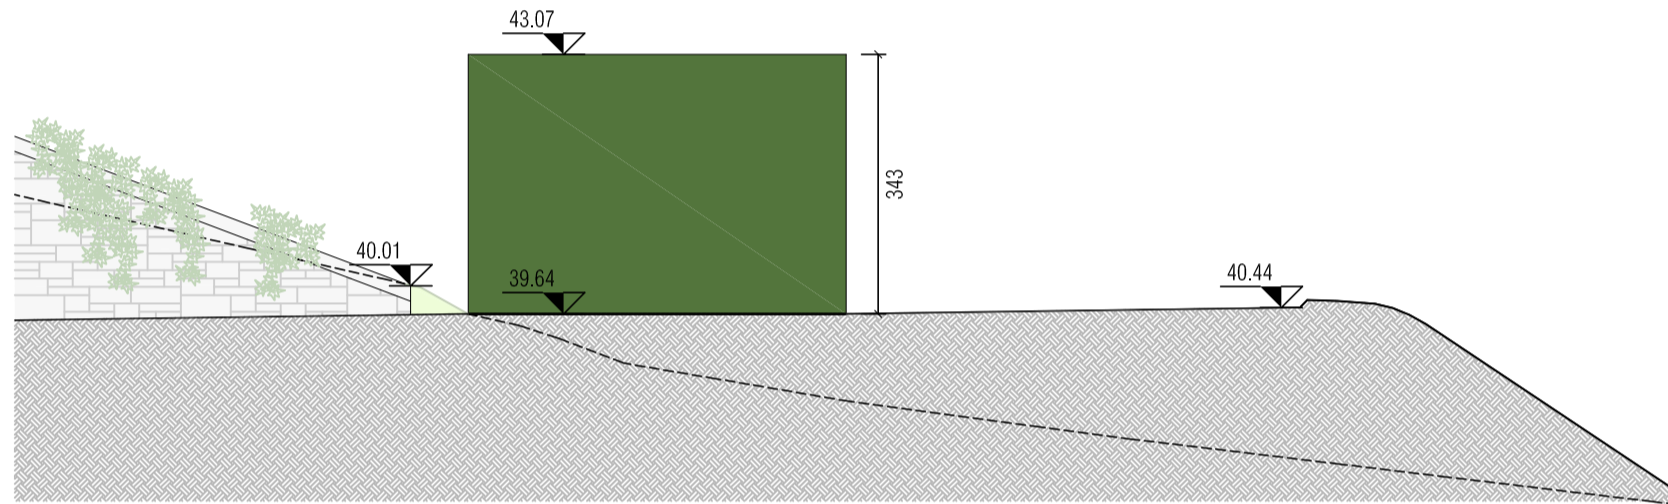


PROSPETTO SUD scala 1:100

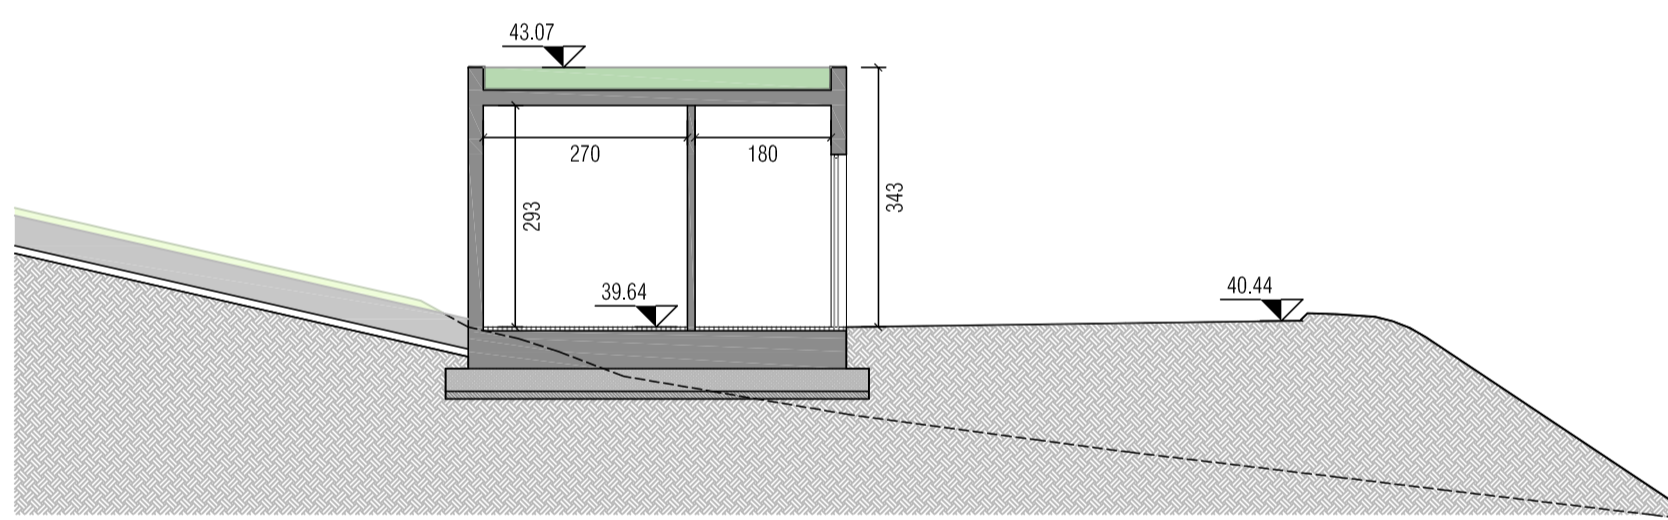


SEZIONE A-A scala 1:100

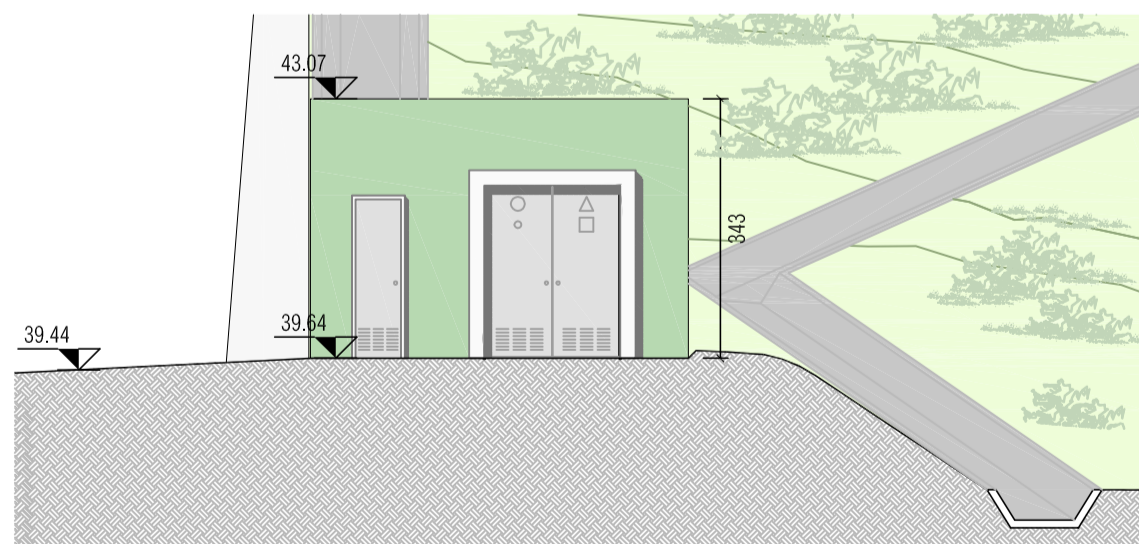


PROSPETTO EST scala 1:100

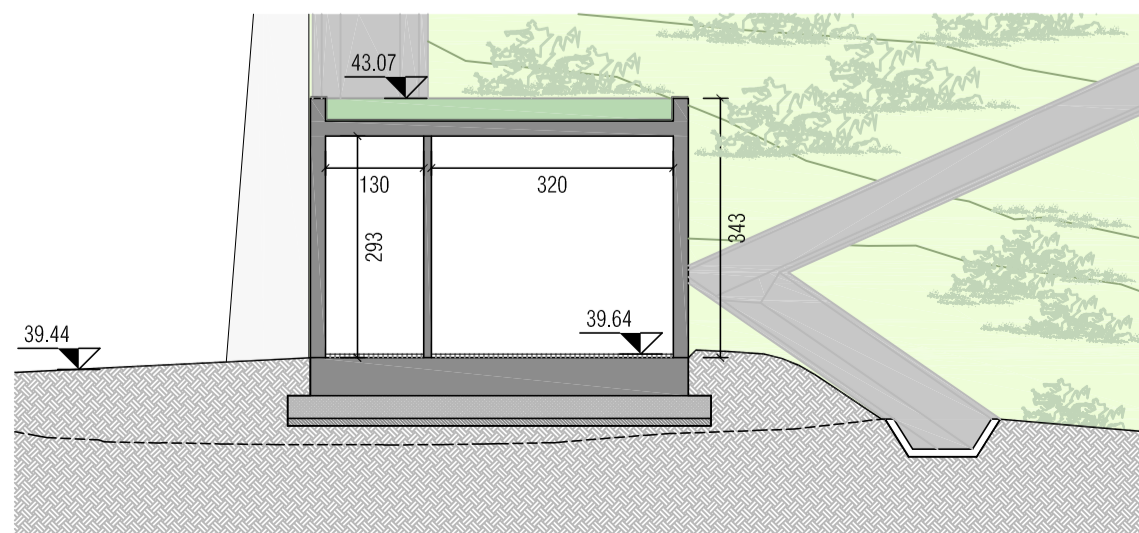


SEZIONE B-B scala 1:100

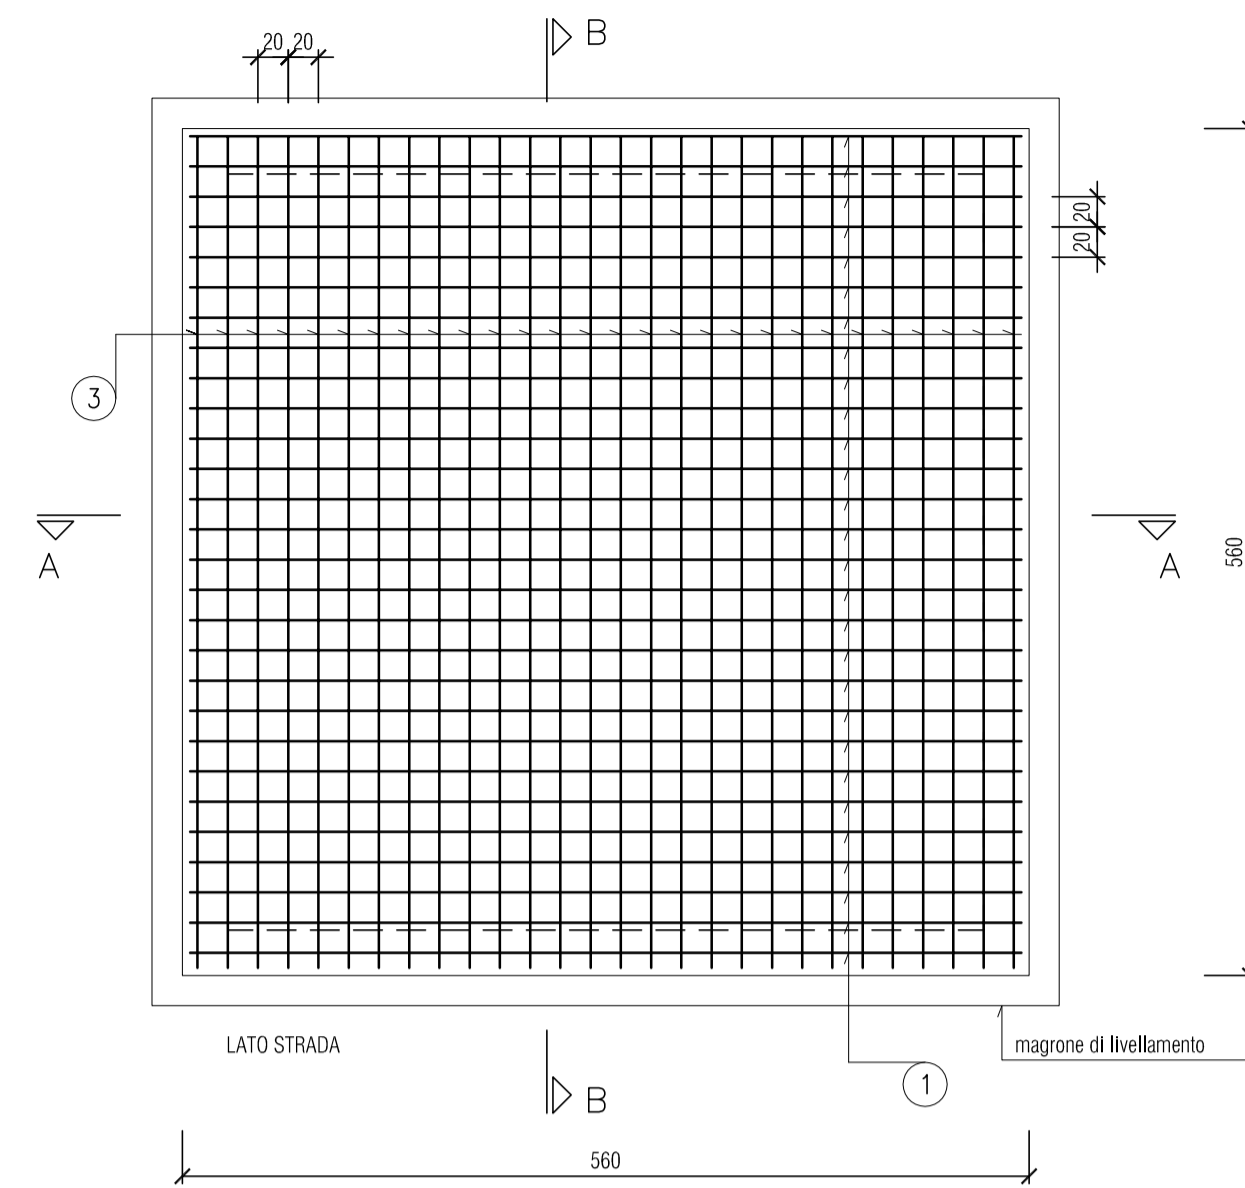


ARMATURA SUPERIORE scala 1:50

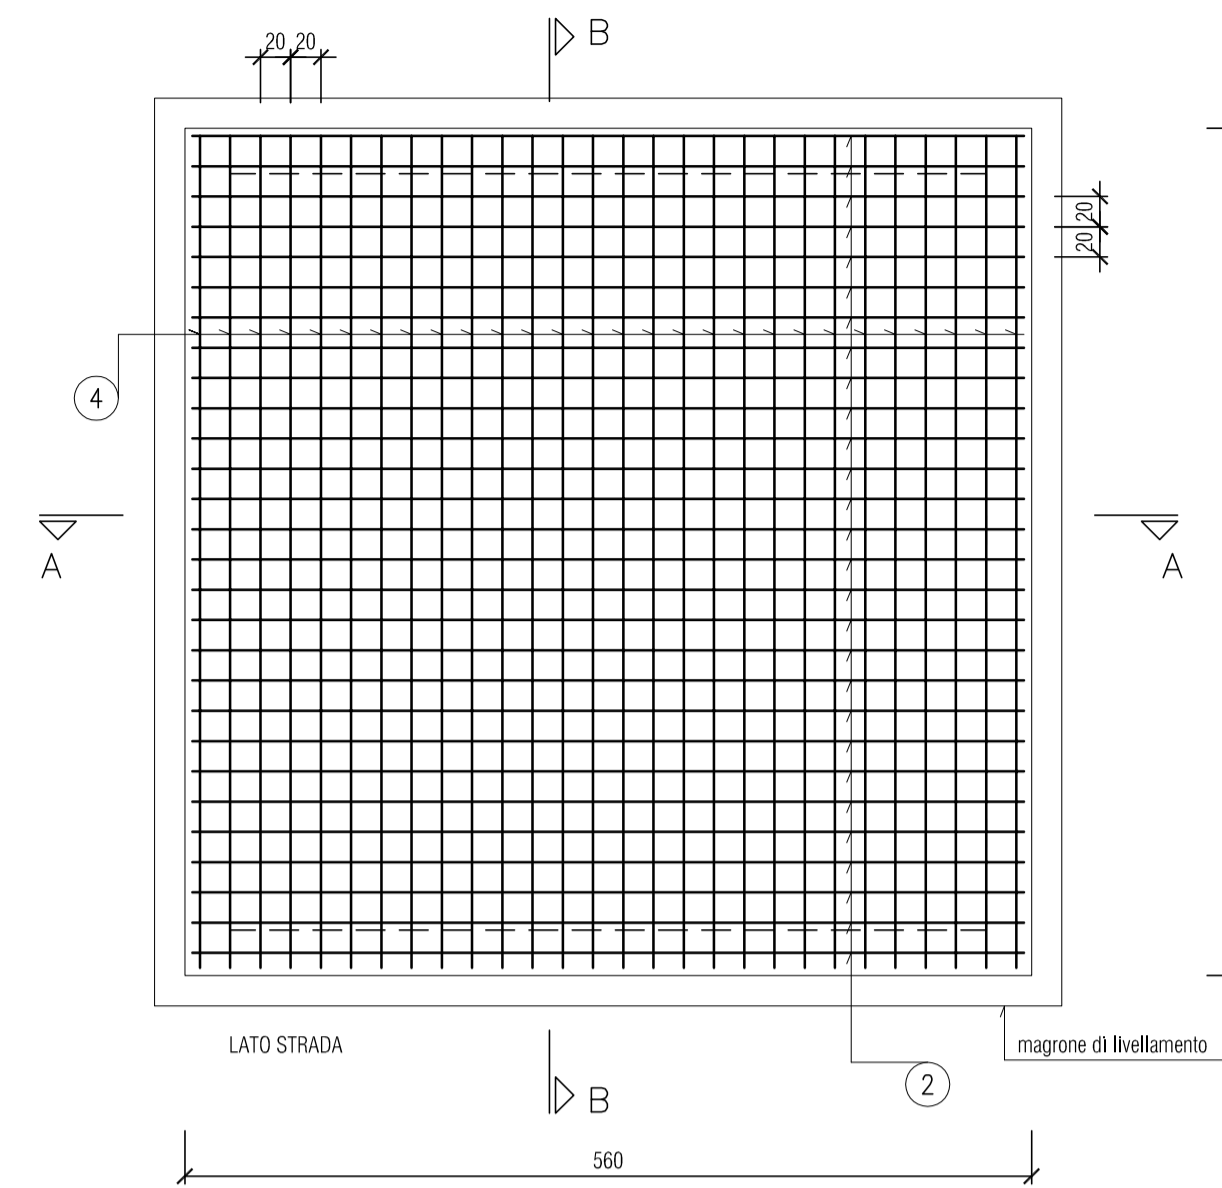

ARMATURA INFERIORE scala 1:50

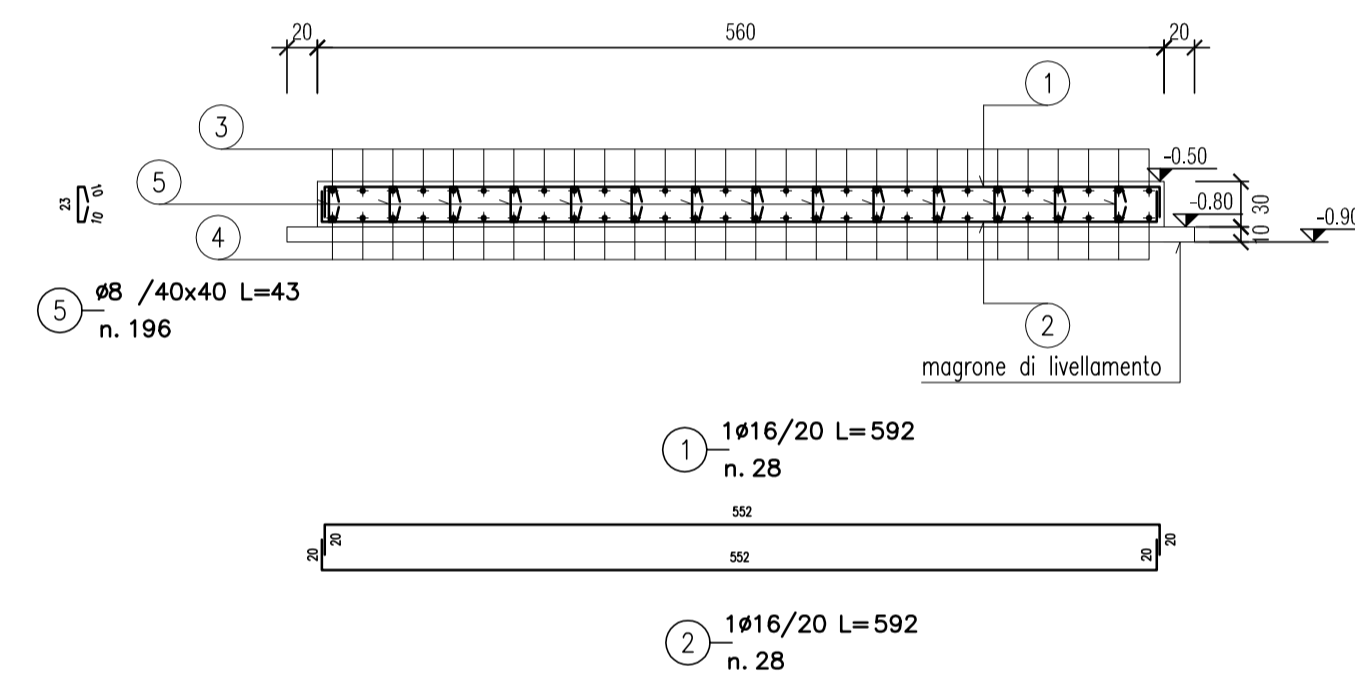


SEZIONE A-A scala 1:50

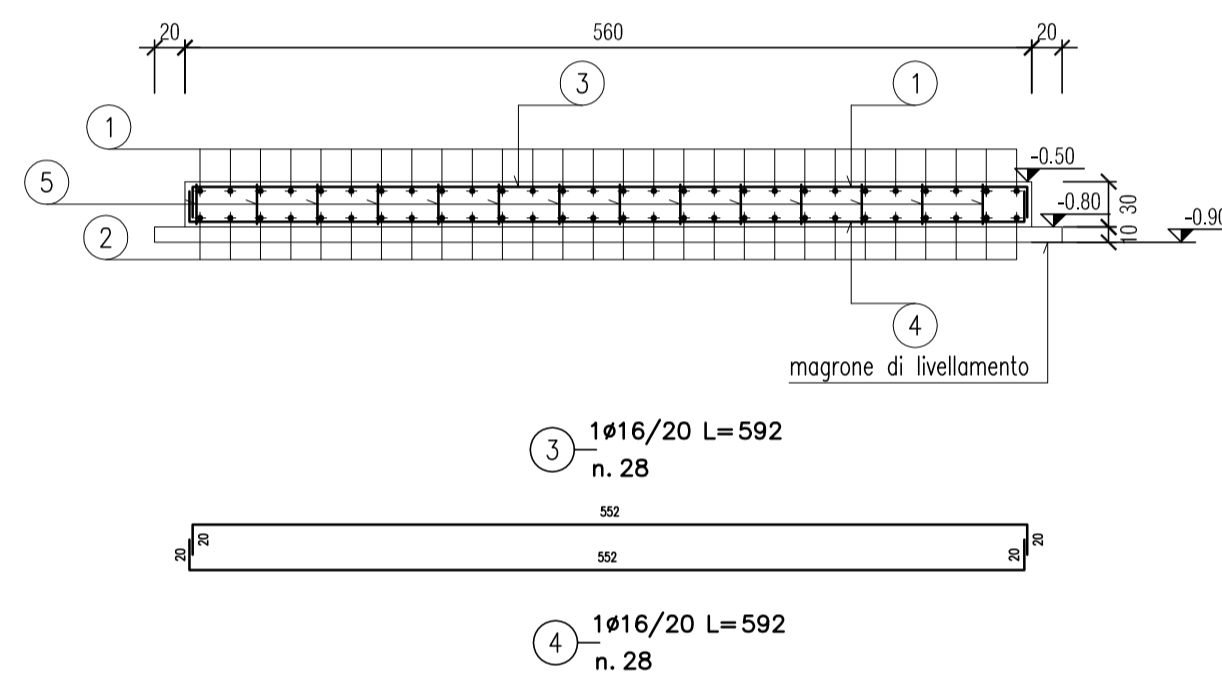


SEZIONE B-B scala 1:50


Cabina prefabbricata con murature portanti in cls, vedi tavola piante, prospetti, sezioni, particolari. Spessore pareti da definire da parte del fornitore del prefabbricato con riferimento alla normativa vigente NTC 2008. Giunti per elementi di fondazione - pareti - solai dovranno essere realizzati con opportune armature di collegamento.

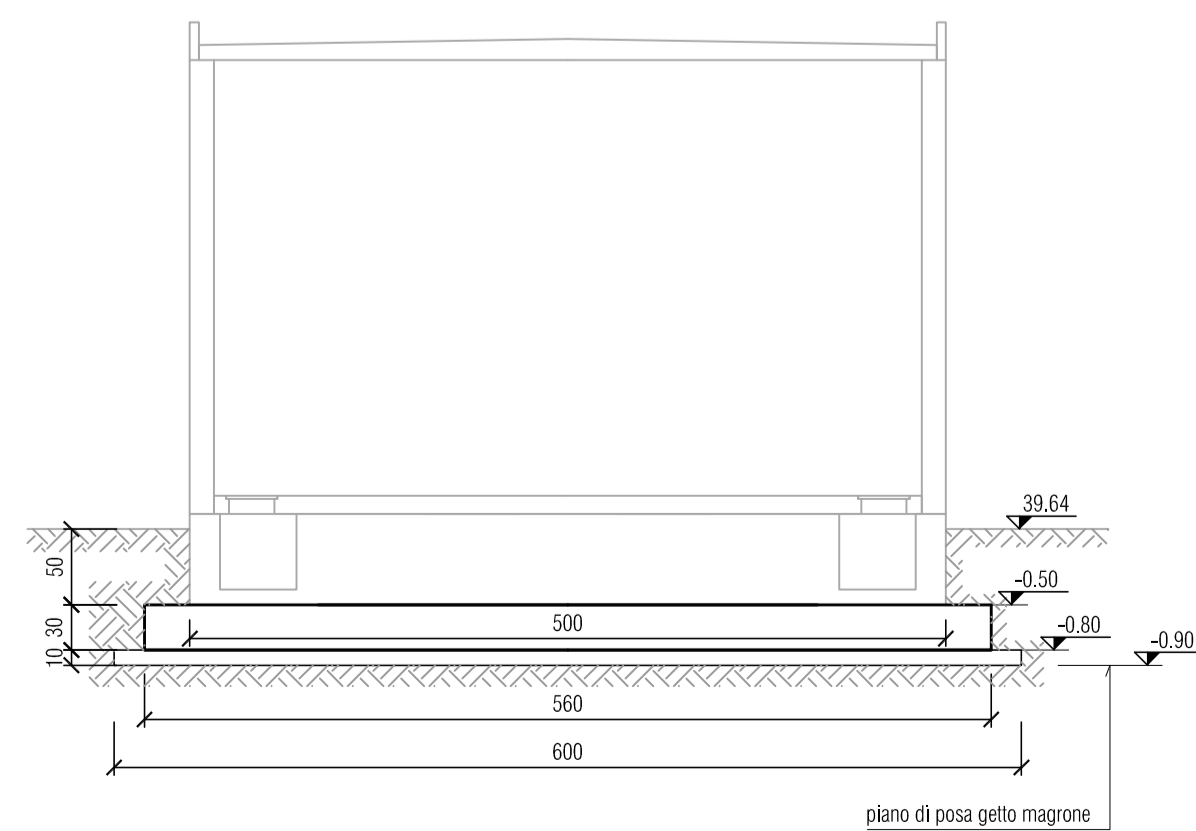

SEZIONE TRASVERSALE scala 1:50

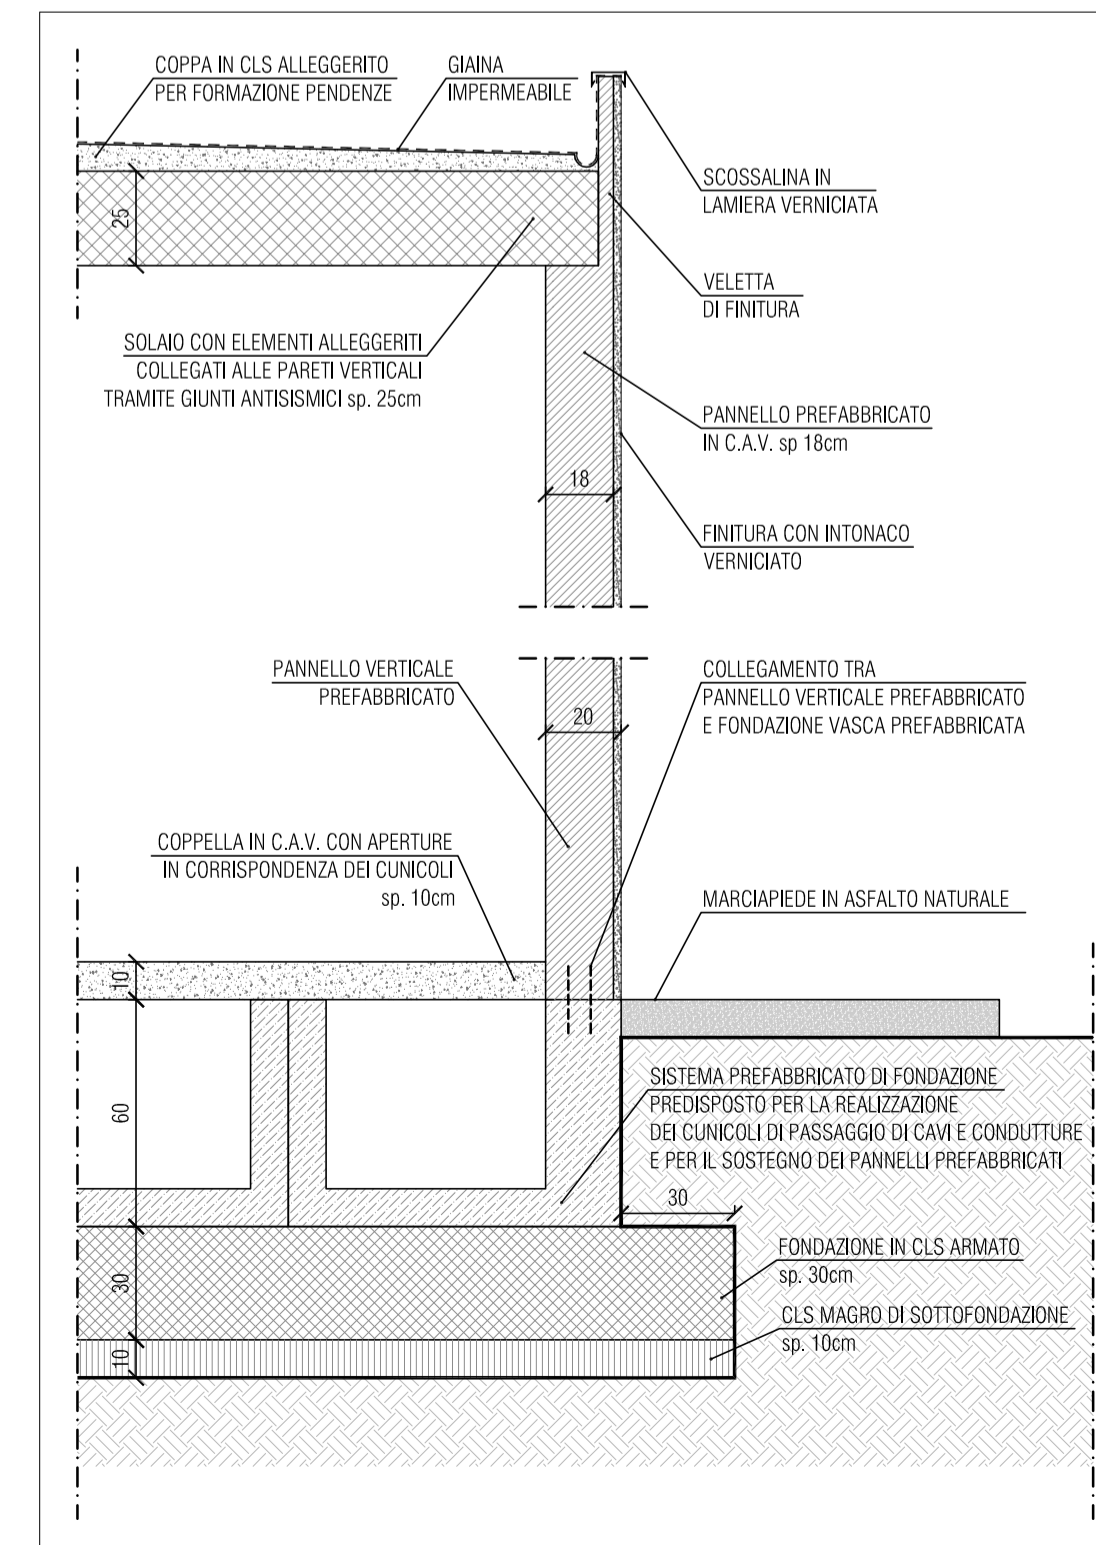

KEY PLAN scala 1:50

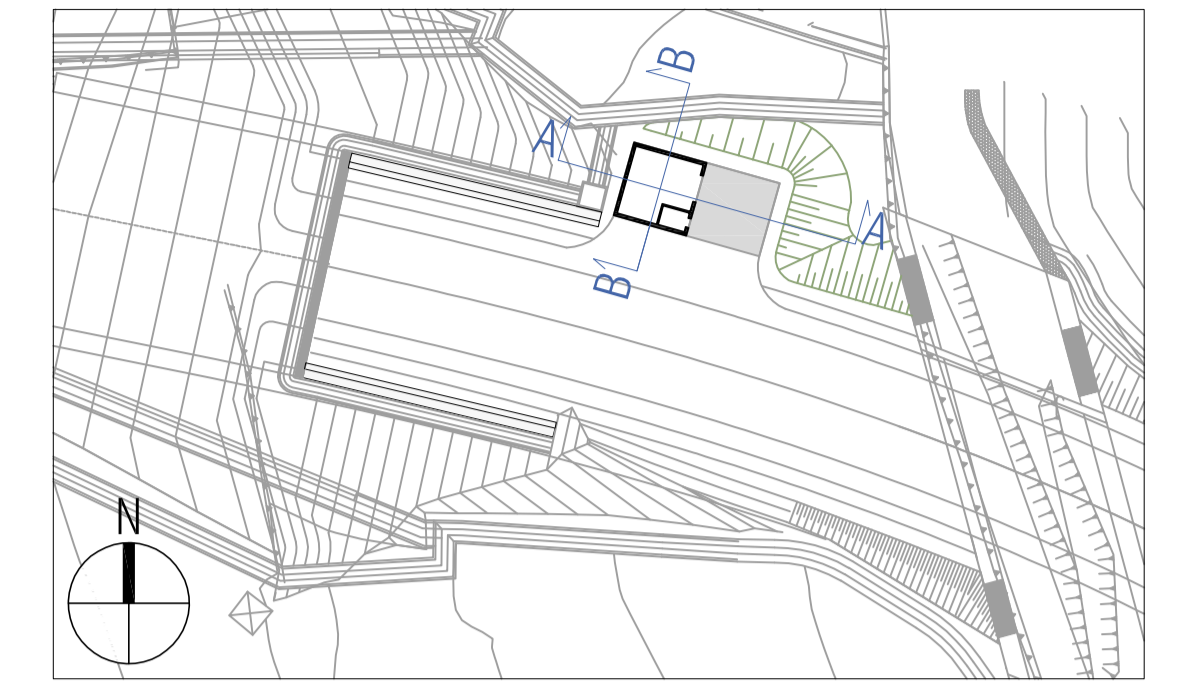

KEY PLAN scala 1:500

COMMITTENTE:



ALTA Sorveglianza:



GENERAL CONTRACTOR:



INFRASTRUTTURE FERROVIARIE STRATEGICHE DEFINITE DALLA LEGGE OBIETTIVO N.443/01

TRATTA A.V./A.C. TERZO VALICO DEI GIOVI PROGETTO ESECUTIVO

NUOVA VIABILITA' TRATTA VIA CHIARAVAGNA - VIA BORZOLI PARTE STRADALE

OPERE D'ARTE

Cabina impianti galleria

GENERAL CONTRACTOR Cociv Ing. G. Guagnozzi		DIRETTORE LAVORI		SCALA: 1:50/100
COMMESSA IG51	LOTTO 01	FASE E	ENTE CV	TIPO DOC. BZ
OPERA/DISCIPLINA NV020X		PROGR. 001	REV. A	

PROGETTAZIONE							
Rev.	Descrizione emissione	Redatto	Data	Verificato	Data	Progettista Integratore	Data
A00	Prima emissione	Vega Eng.	25/06/2012	Ing. F. Colla	27/06/2012	E. Pagani	29/06/2012