



REGIONE PUGLIA
 PROVINCIA DI FOGGIA
 COMUNI DI CASTELLUCCIO DEI SAURI,
 BOVINO E DELICETO



PROGETTO IMPIANTO AGRIVOLTAICO DA REALIZZARE NEL COMUNE DI BOVINO (FG) IN LOCALITA' "LAMIA" AL FOGLIO N.12 P.LLA 163, E NEL COMUNE DI CASTELLUCCIO DEI SAURI IN LOCALITA' "POSTA CONTESSA" AL FOGLIO N.14 P.LLE 10, 12, 13, 16, 21, 63, 66, 67, 68, 71, 72, 73, 88, 89, 94 E 233, E DELLE RELATIVE OPERE DI CONNESSIONE DA REALIZZARE NEI COMUNI DI BOVINO, CASTELLUCCIO DEI SAURI E DELICETO (FG), AVENTE UNA POTENZA PARI A **63.784,00 kWp**, DENOMINATO "**DELICETO HV**"

PROGETTO DEFINITIVO

COROGRAFIE AREE PUTT/p COMUNE DI CASTELLUCCIO DEI SAURI



LIV. PROG.	RIF. COD. PRATICA TERNA	CODICE ISTANZA AU	TAVOLA	DATA	SCALA
PD	202001480	JUTWD01	E.13.3	06.06.2022	1:25.000

REVISIONI

REV.	DATA	DESCRIZIONE	ESEGUITO	VERIFICATO	APPROVATO

RICHIEDENTE E PRODUTTORE



HF SOLAR 8 S.r.l. - Viale Francesco Scaduto n°2/D - 90144 Palermo (PA)

ENTE

FIRMA RESPONSABILE

PROGETTAZIONE



Ing. D. Siracusa
 Ing. A. Costantino
 Ing. C. Chiaruzzi
 Ing. G. Schillaci
 Ing. G. Buffa
 Ing. M. C. Musca

Arch. M. Gullo
 Arch. S. Martorana
 Arch. F. G. Mazzola
 Arch. A. Calandrino
 Arch. G. Vella
 Dott. Agr. B. Miciluzzo

HORIZONFIRM S.r.l. - Viale Francesco Scaduto n°2/D - 90144 Palermo (PA)


PROFESSIONISTA INCARICATO

FIRMA DIGITALE PROGETTISTA




FIRMA OLOGRAFA E TIMBRO PROFESSIONISTA

LEGENDA	
	Confine catastale terreni contrattualizzati
	Aree interessate dalle strutture dell'impianto agrivoltaico
	Stazione Elettrica "Deliceto" di Terna S.p.A.
	Cabina di raccolta da realizzare
	Cabine di conversione e trasformazione da realizzare
	Locale servizi ausiliari da realizzare
	Cabine Locali Tecnici Utente da realizzare
	Linea 36 kV utente di collegamento tra le cabine di trasformazione in cavo interrato da realizzare
	Elettrodotti 36 kV in cavo interrato di collegamento tra le cabine di raccolta e la sezione a 36 kV della SE Terna

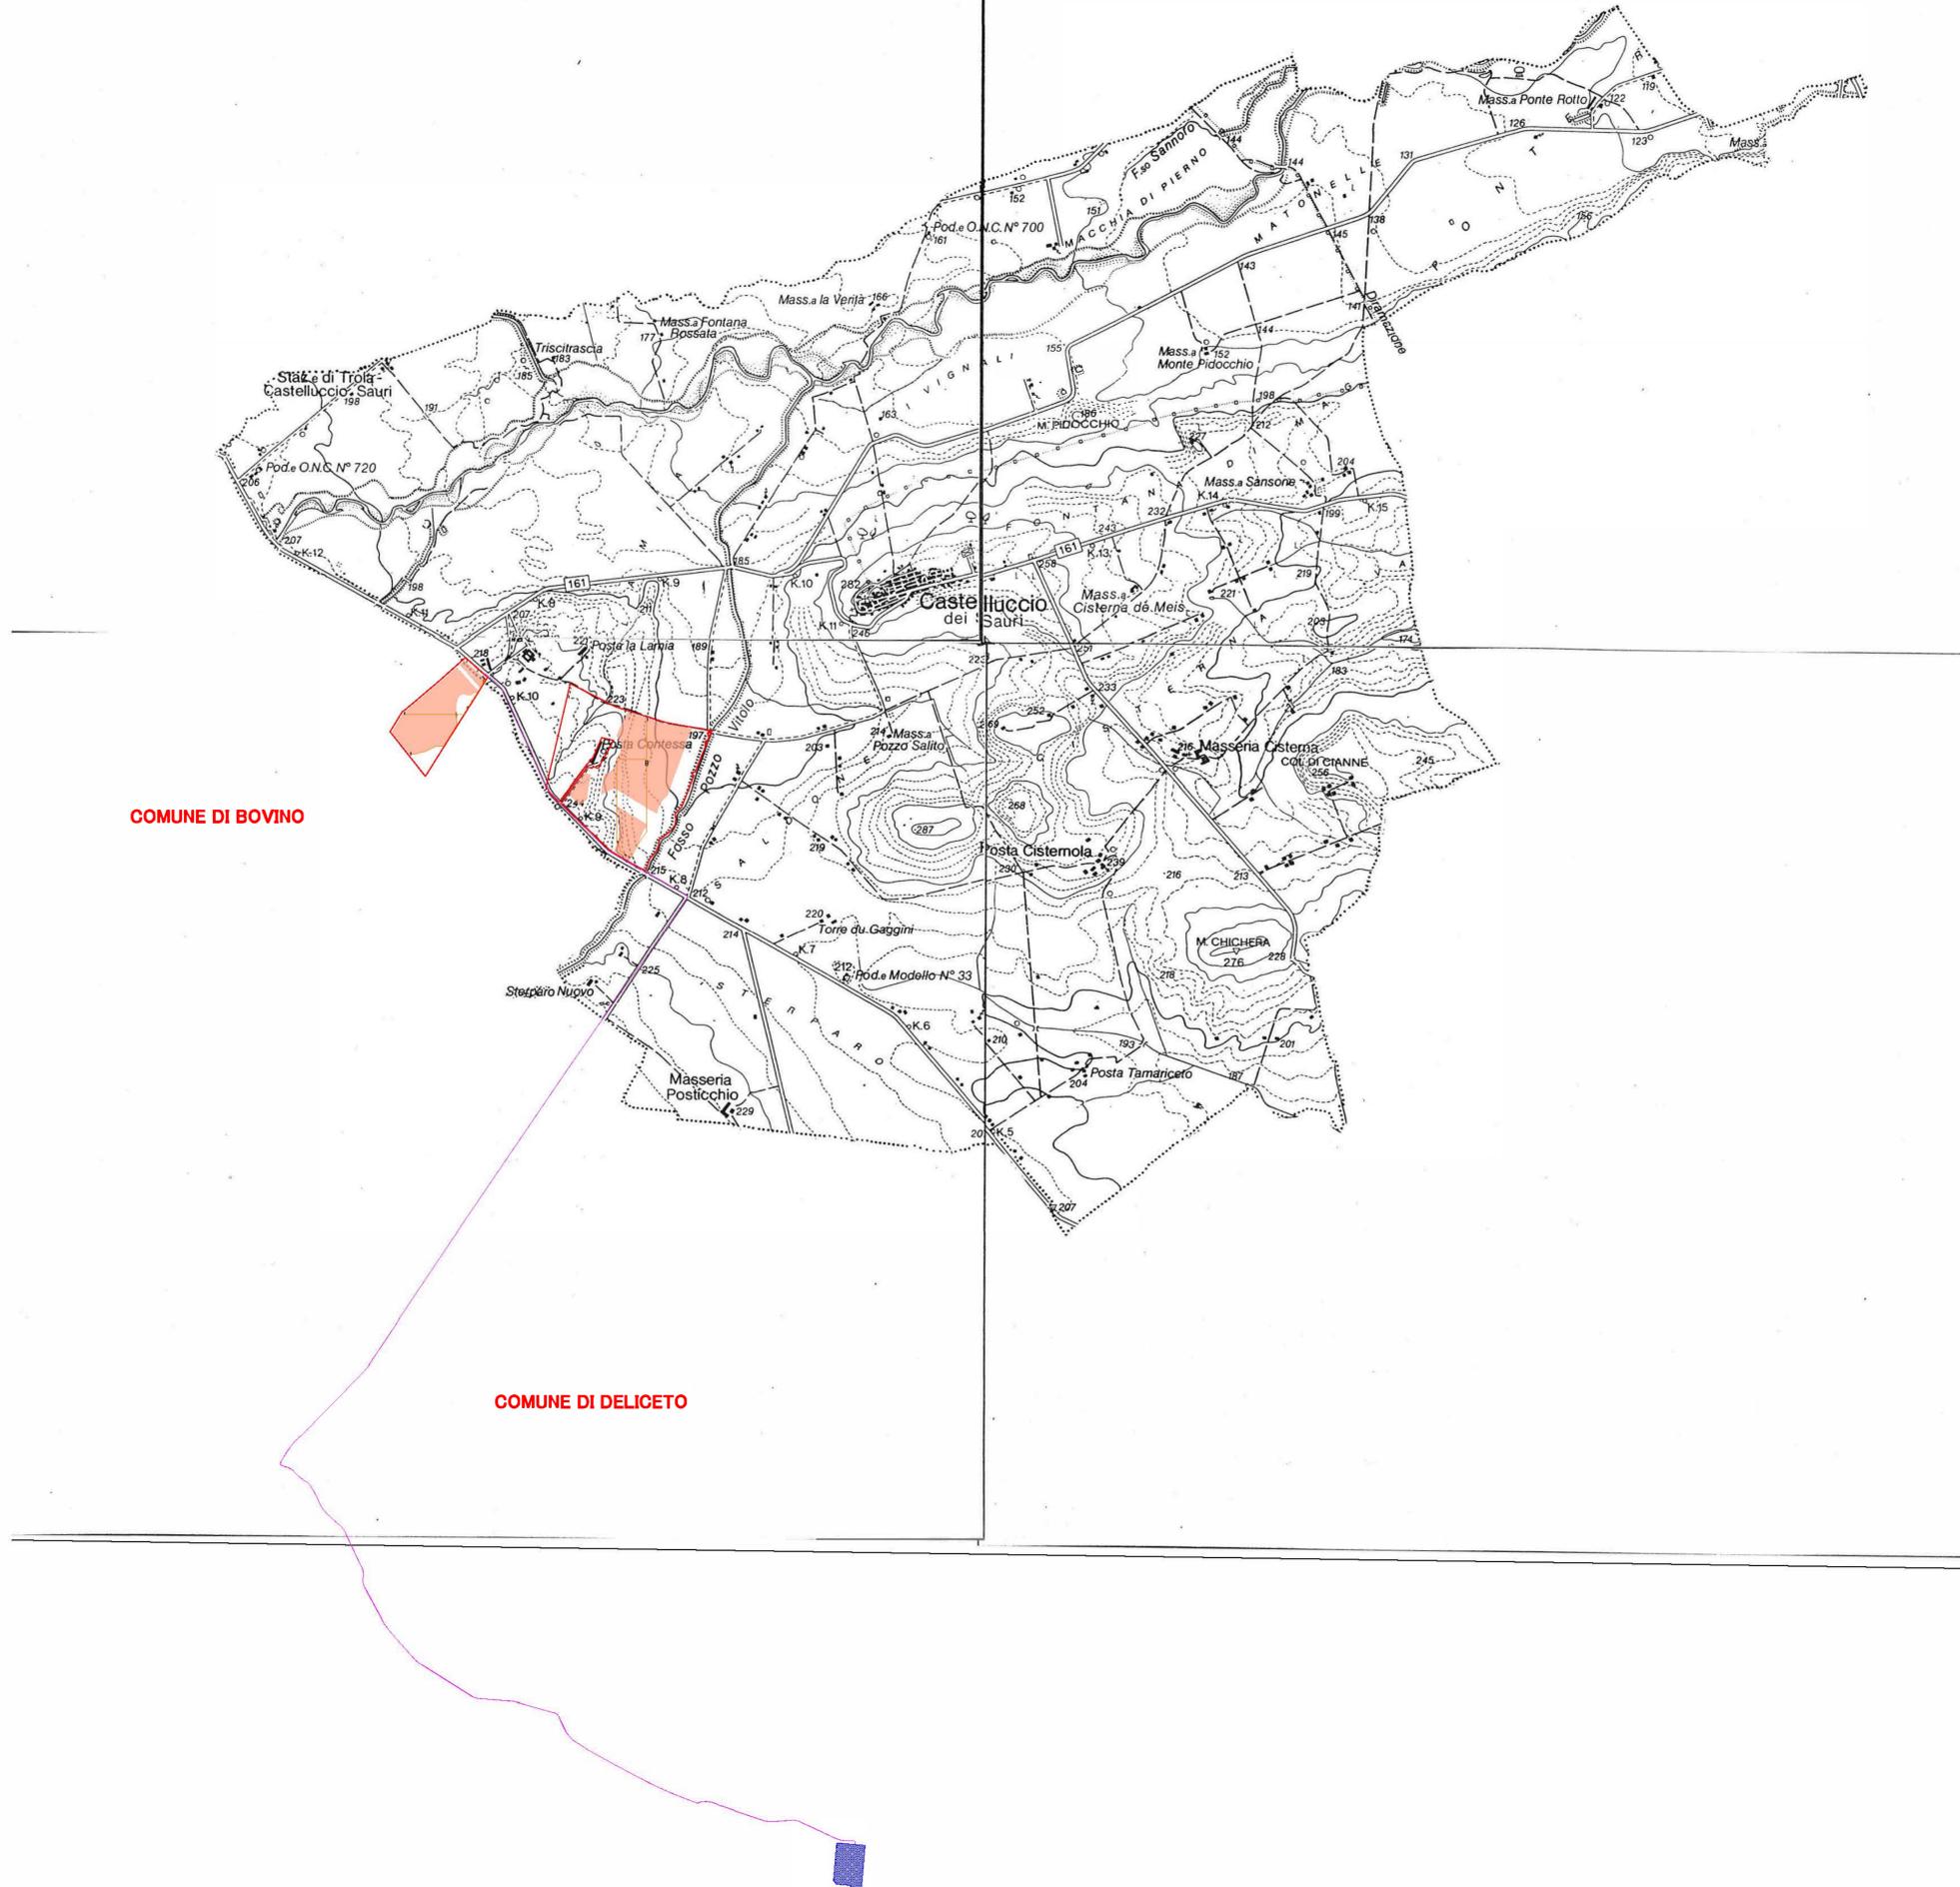

LEGENDA

	Confine catastale terreni contrattualizzati
	Aree interessate dalle strutture dell'impianto agrivoltaico
	Stazione Elettrica "Deliceto" di Terna S.p.A.
	Cabina di raccolta da realizzare
	Cabine di conversione e trasformazione da realizzare
	Locale servizi ausiliari da realizzare
	Cabine Locali Tecnici Utente da realizzare
	Linea 36 kV utente di collegamento tra le cabine di trasformazione in cavo interrato da realizzare
	Elettrodotti 36 kV in cavo interrato di collegamento tra le cabine di raccolta e la sezione a 36 kV della SE Terna

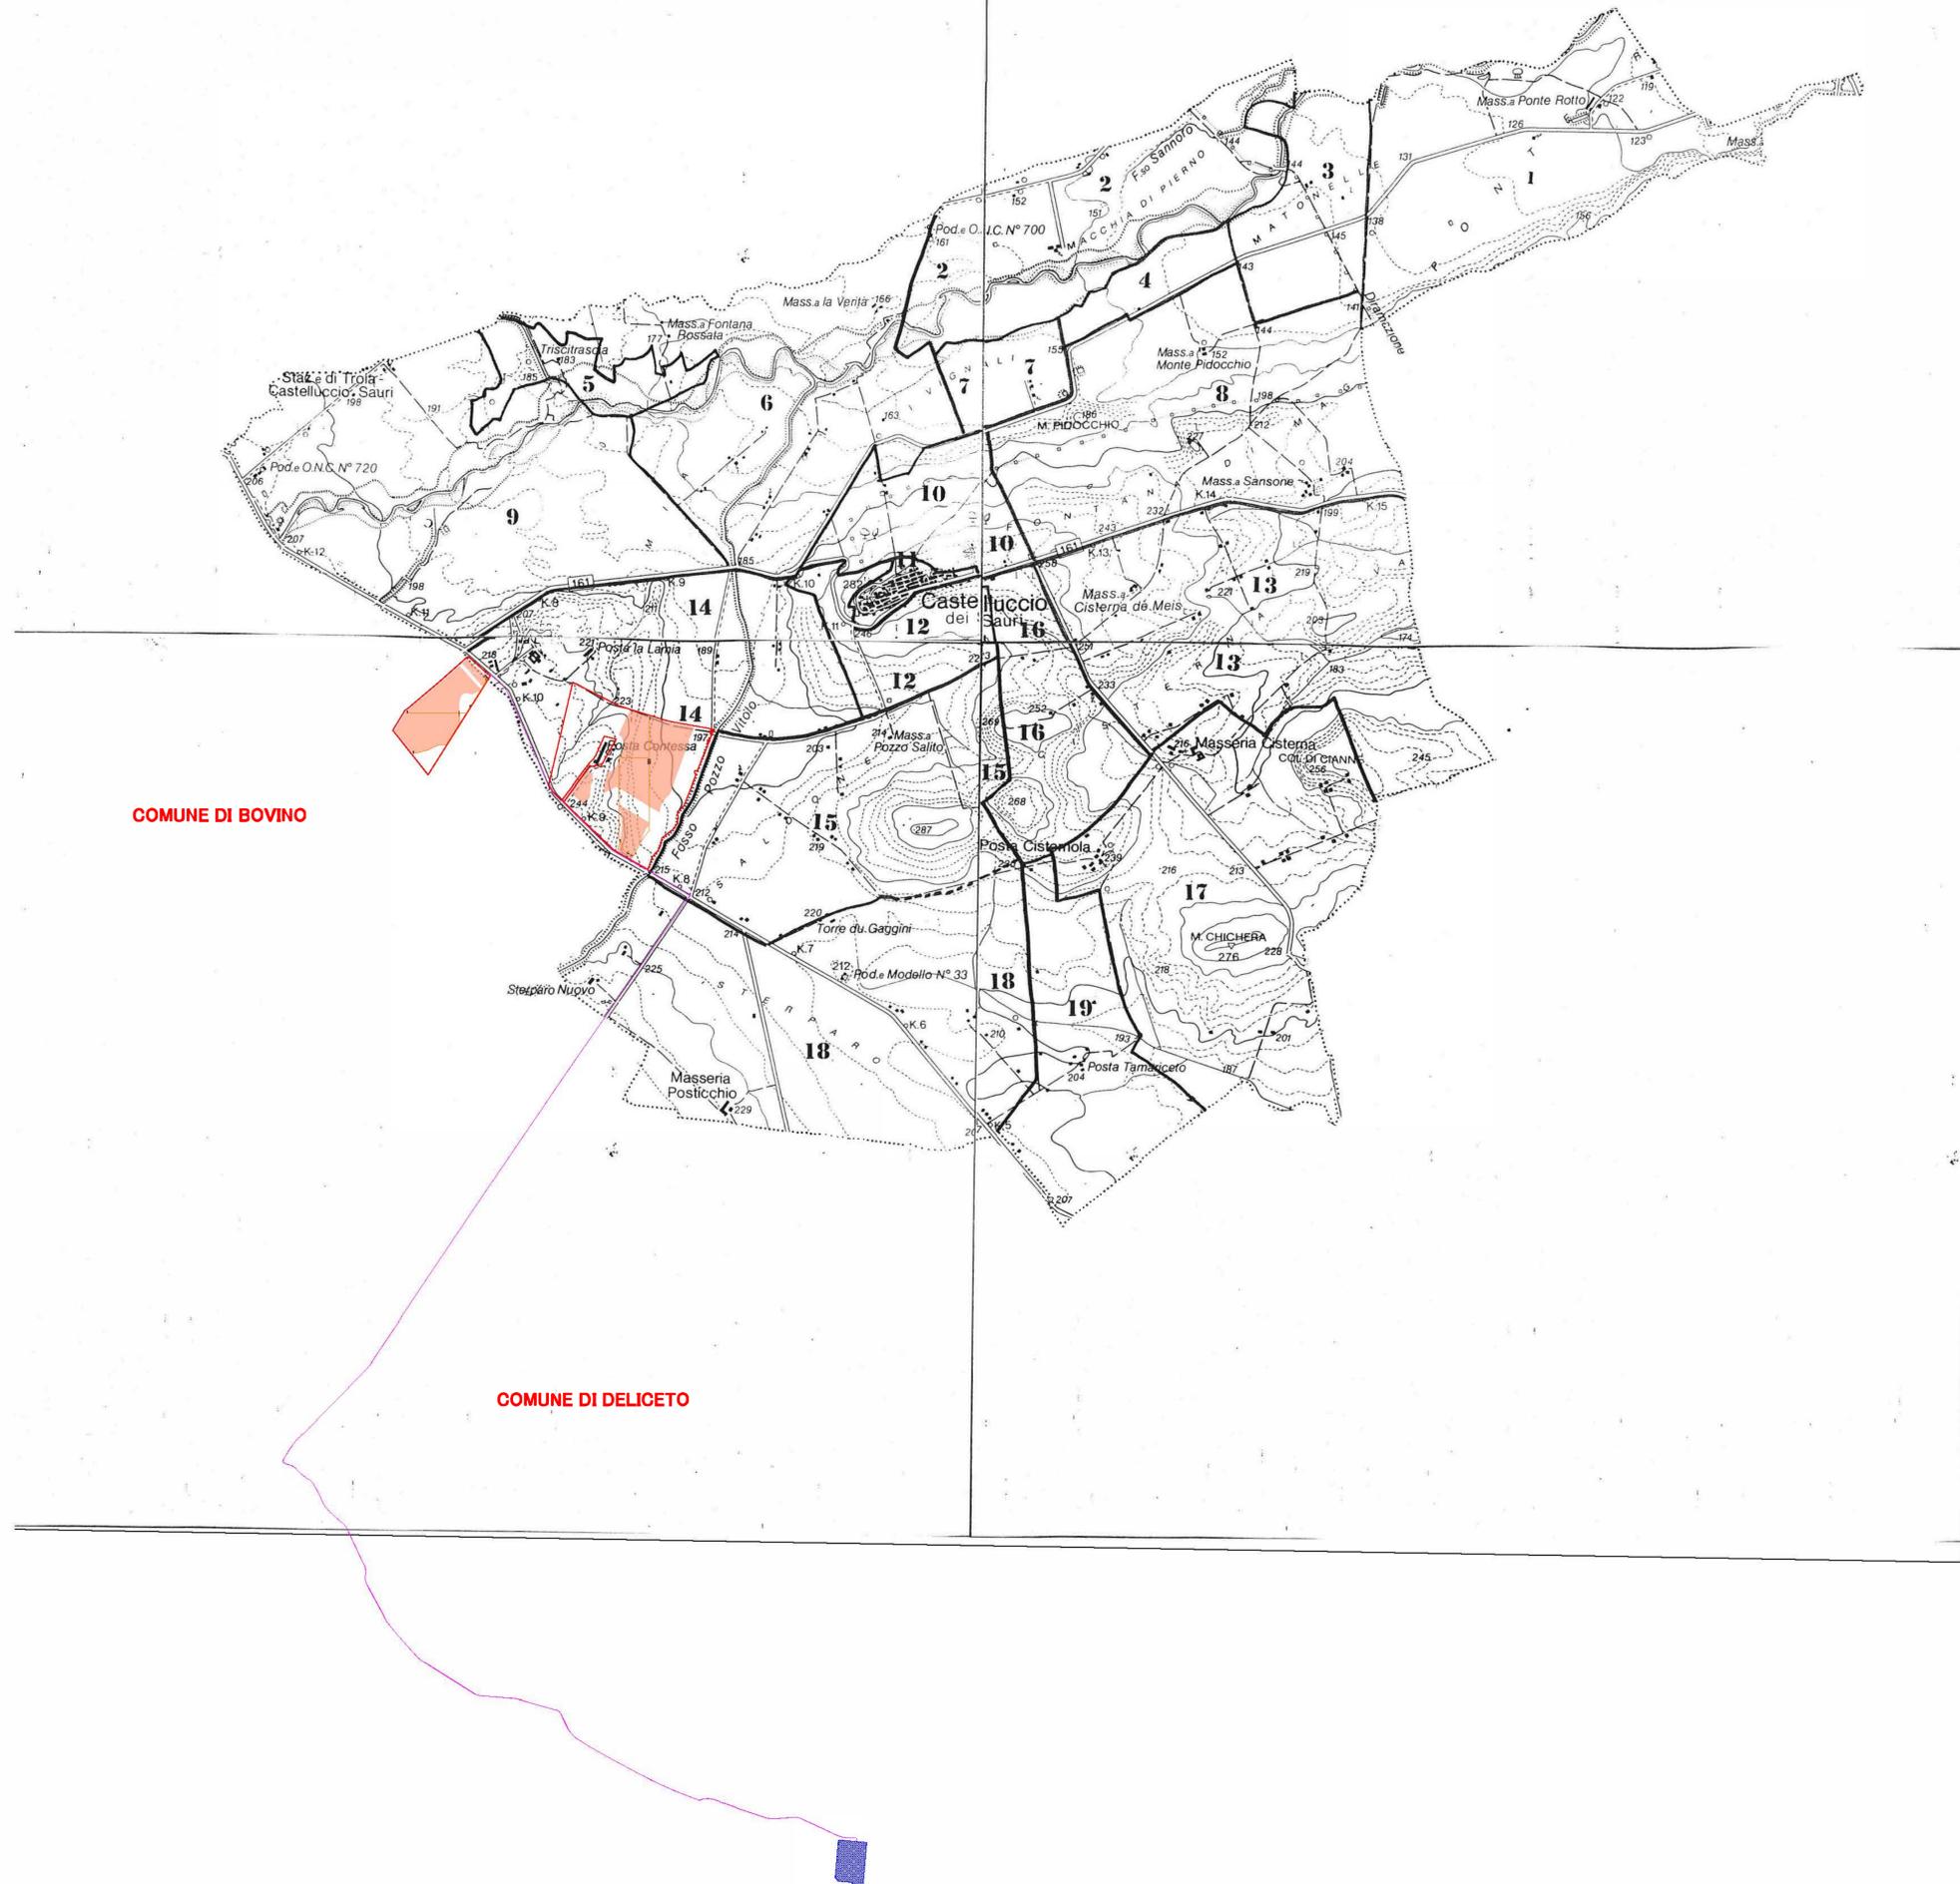


PROVINCIA DI FOGGIA
COMUNE DI
CASTELLUCCIO DEI SAURI (n. 15)

TAVOLA n° 1 - PUTT/p
Vincoli ex Legge 1497

SCALA 1:25.000

LEGENDA

	Confine catastale terreni contrattualizzati
	Aree interessate dalle strutture dell'impianto agrivoltaico
	Stazione Elettrica "Deliceto" di Terna S.p.A.
	Cabina di raccolta da realizzare
	Cabine di conversione e trasformazione da realizzare
	Locale servizi ausiliari da realizzare
	Cabine Locali Tecnici Utente da realizzare
	Linea 36 kV utente di collegamento tra le cabine di trasformazione in cavo interrato da realizzare
	Elettrodotti 36 kV in cavo interrato di collegamento tra le cabine di raccolta e la sezione a 36 kV della SE Terna

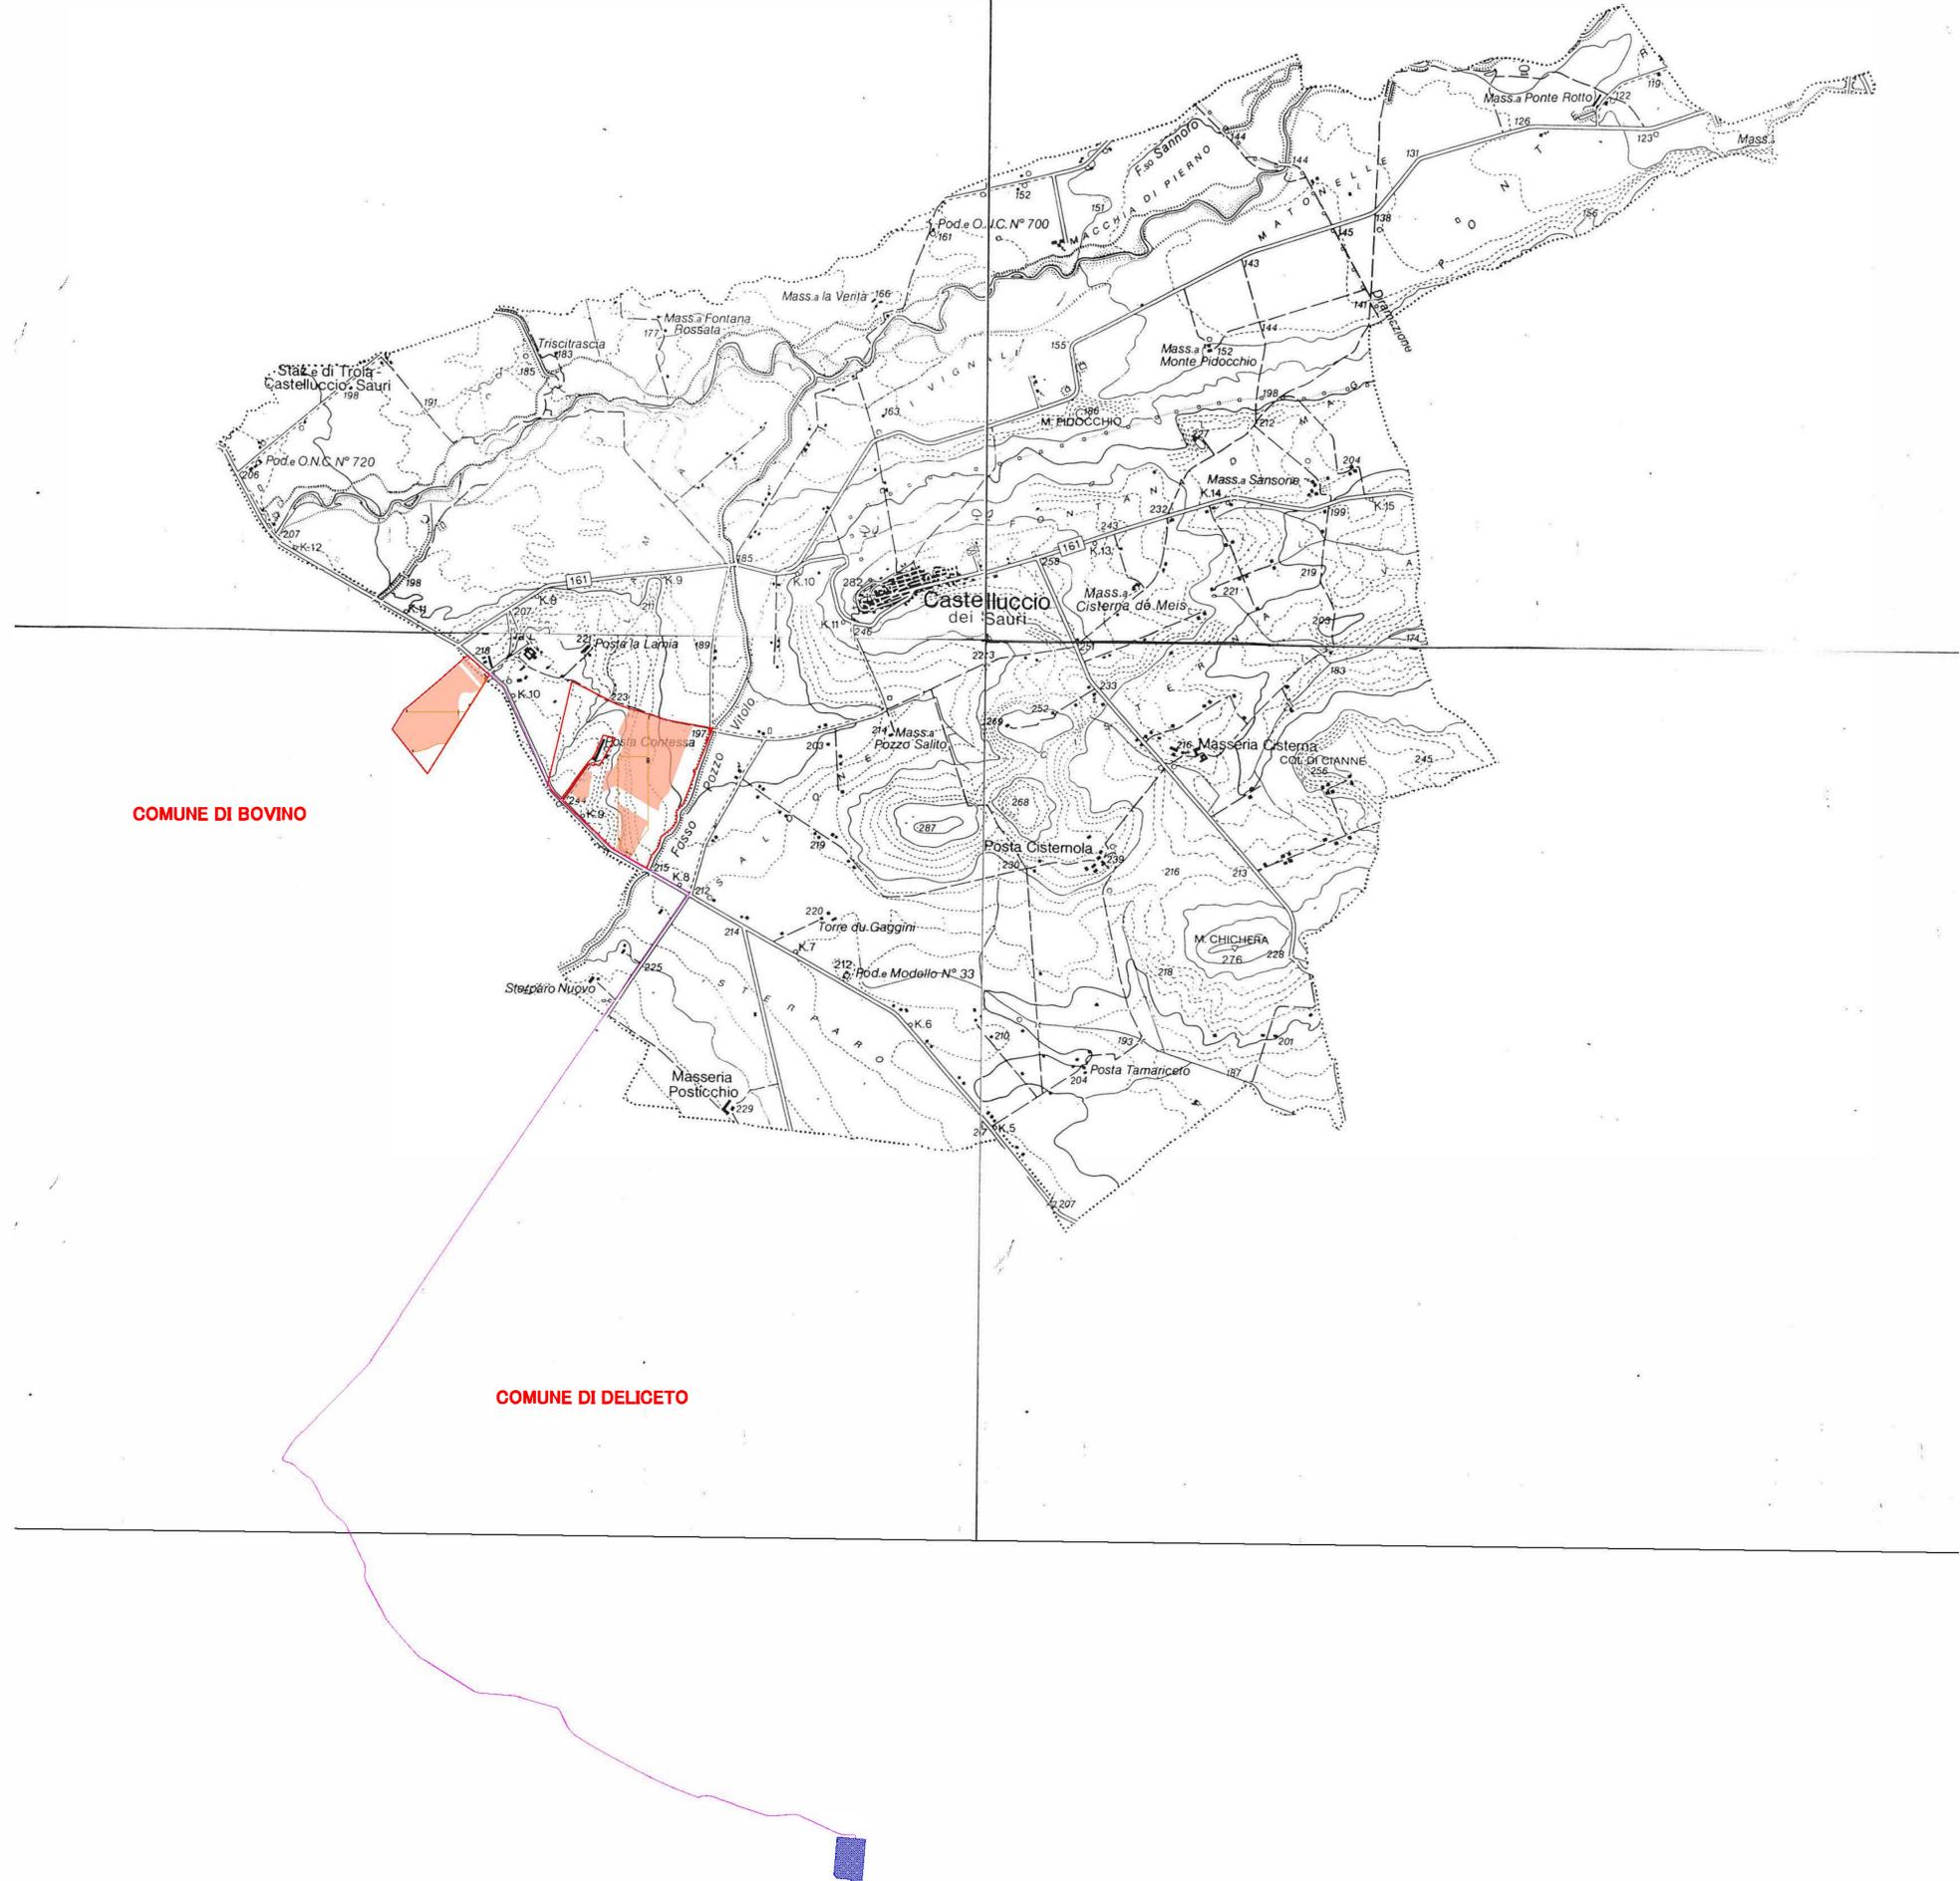


PROVINCIA DI FOGGIA
COMUNE DI
CASTELLUCCIO DEI SAURI (n. 15)

TAVOLA n° 2 - PUTT/p
Decreti Galasso


SCALA 1:25.000

LEGENDA

	Confine catastale terreni contrattualizzati
	Aree interessate dalle strutture dell'impianto agrivoltaico
	Stazione Elettrica "Deliceto" di Terna S.p.A.
	Cabina di raccolta da realizzare
	Cabine di conversione e trasformazione da realizzare
	Locale servizi ausiliari da realizzare
	Cabine Locali Tecnici Utente da realizzare
	Linea 36 kV utente di collegamento tra le cabine di trasformazione in cavo interrato da realizzare
	Elettrodotti 36 kV in cavo interrato di collegamento tra le cabine di raccolta e la sezione a 36 kV della SE Terna

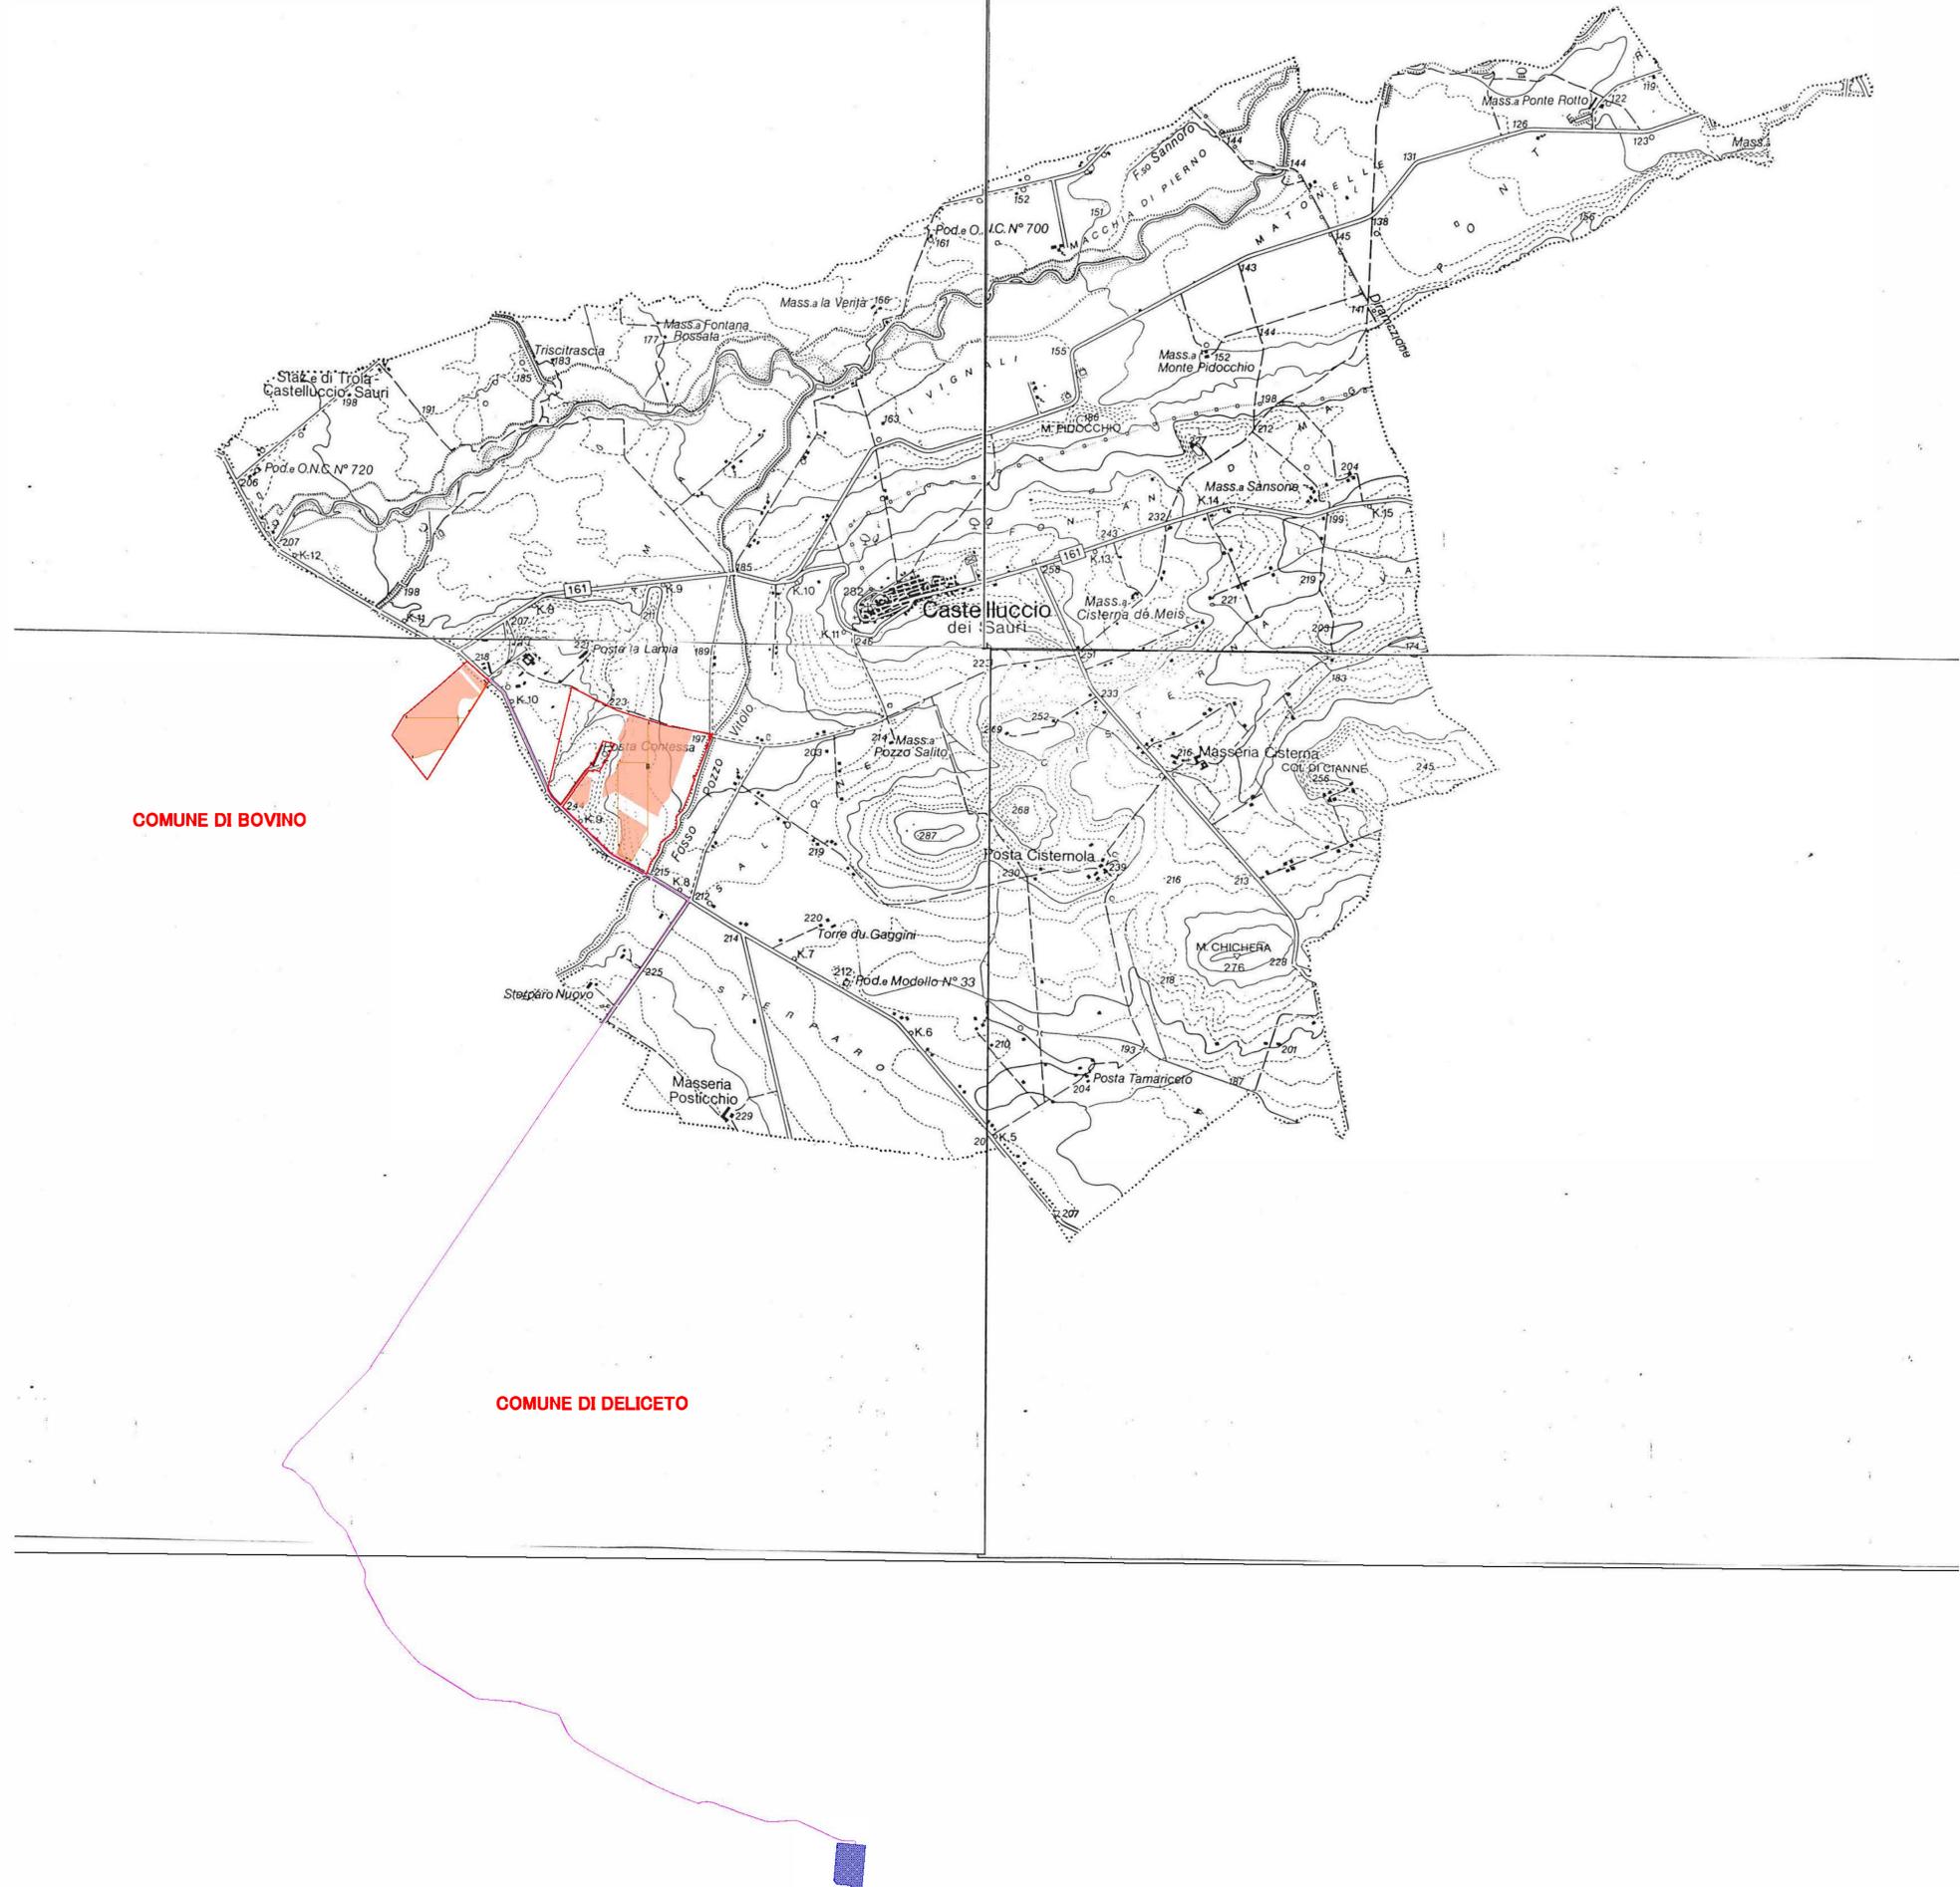

LEGENDA	
	Confine catastale terreni contrattualizzati
	Aree interessate dalle strutture dell'impianto agrivoltaico
	Stazione Elettrica "Deliceto" di Terna S.p.A.
	Cabina di raccolta da realizzare
	Cabine di conversione e trasformazione da realizzare
	Locale servizi ausiliari da realizzare
	Cabine Locali Tecnici Utente da realizzare
	Linea 36 kV utente di collegamento tra le cabine di trasformazione in cavo interrato da realizzare
	Elettrodotti 36 kV in cavo interrato di collegamento tra le cabine di raccolta e la sezione a 36 kV della SE Terna

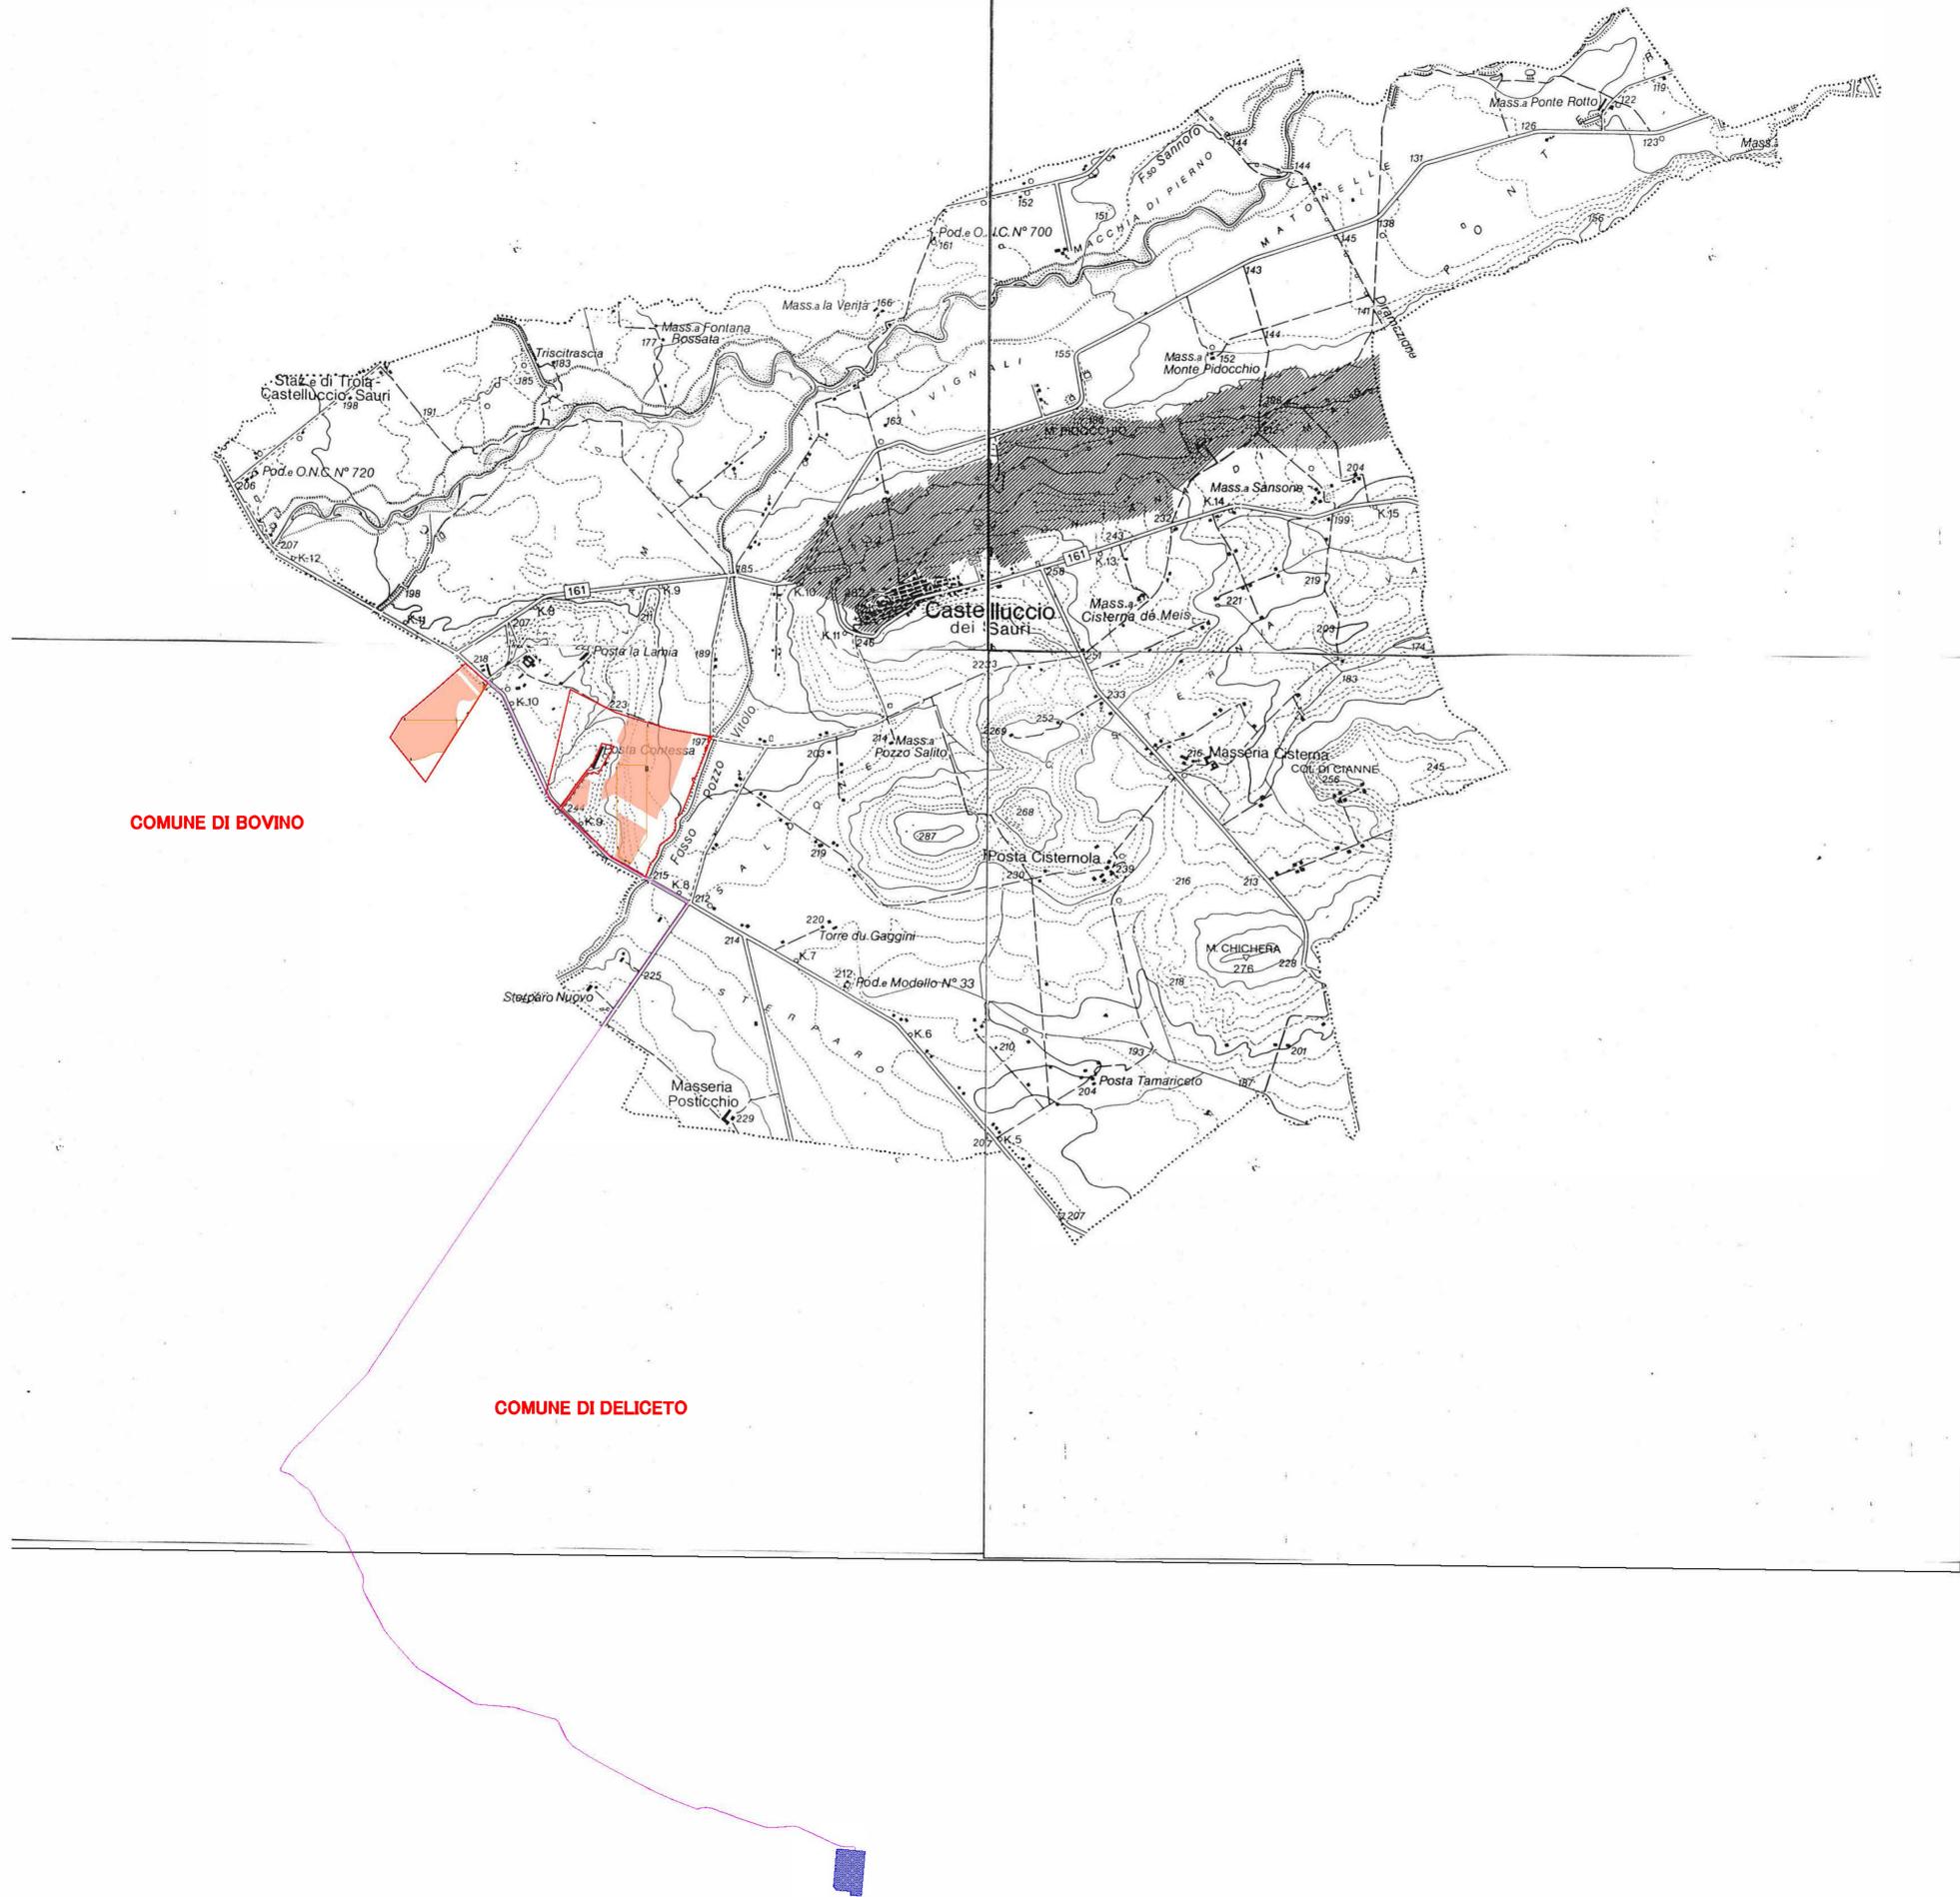


PROVINCIA DI FOGGIA
 COMUNE DI
 CASTELLUCCIO DEI SAURI (n. 15)
TAVOLA n° 4 - PUTT/p
Boschi-Macchie-Biotipi-Parchi
 SCALA 1:25.000

REGIONE PUGLIA: ASSESSORATO ALL'URBANISTICA
 PIANO URBANISTICO TERRITORIALE TEMATICO: il paesaggio ed i beni ambientali della regione puglia PUTT/PHA

LEGENDA	
	Confine catastale terreni contrattualizzati
	Aree interessate dalle strutture dell'impianto agricolo
	Stazione Elettrica "Deliceto" di Terna S.p.A.
	Cabina di raccolta da realizzare
	Cabine di conversione e trasformazione da realizzare
	Locale servizi ausiliari da realizzare
	Cabine Locali Tecnici Utente da realizzare
	Linea 36 kV utente di collegamento tra le cabine di trasformazione in cavo interrato da realizzare
	Elettrodotti 36 kV in cavo interrato di collegamento tra le cabine di raccolta e la sezione a 36 kV della SE Terna

BENI NATURALISTICI	
	BOSCHI (a)
	MACCHIE (b)
	PARCHI (c)
	BIOTOPO E/O SITO D'INTERESSE NATURALISTICO (d)
	AREE CONNESSE CON (a) (b) (c) (d)

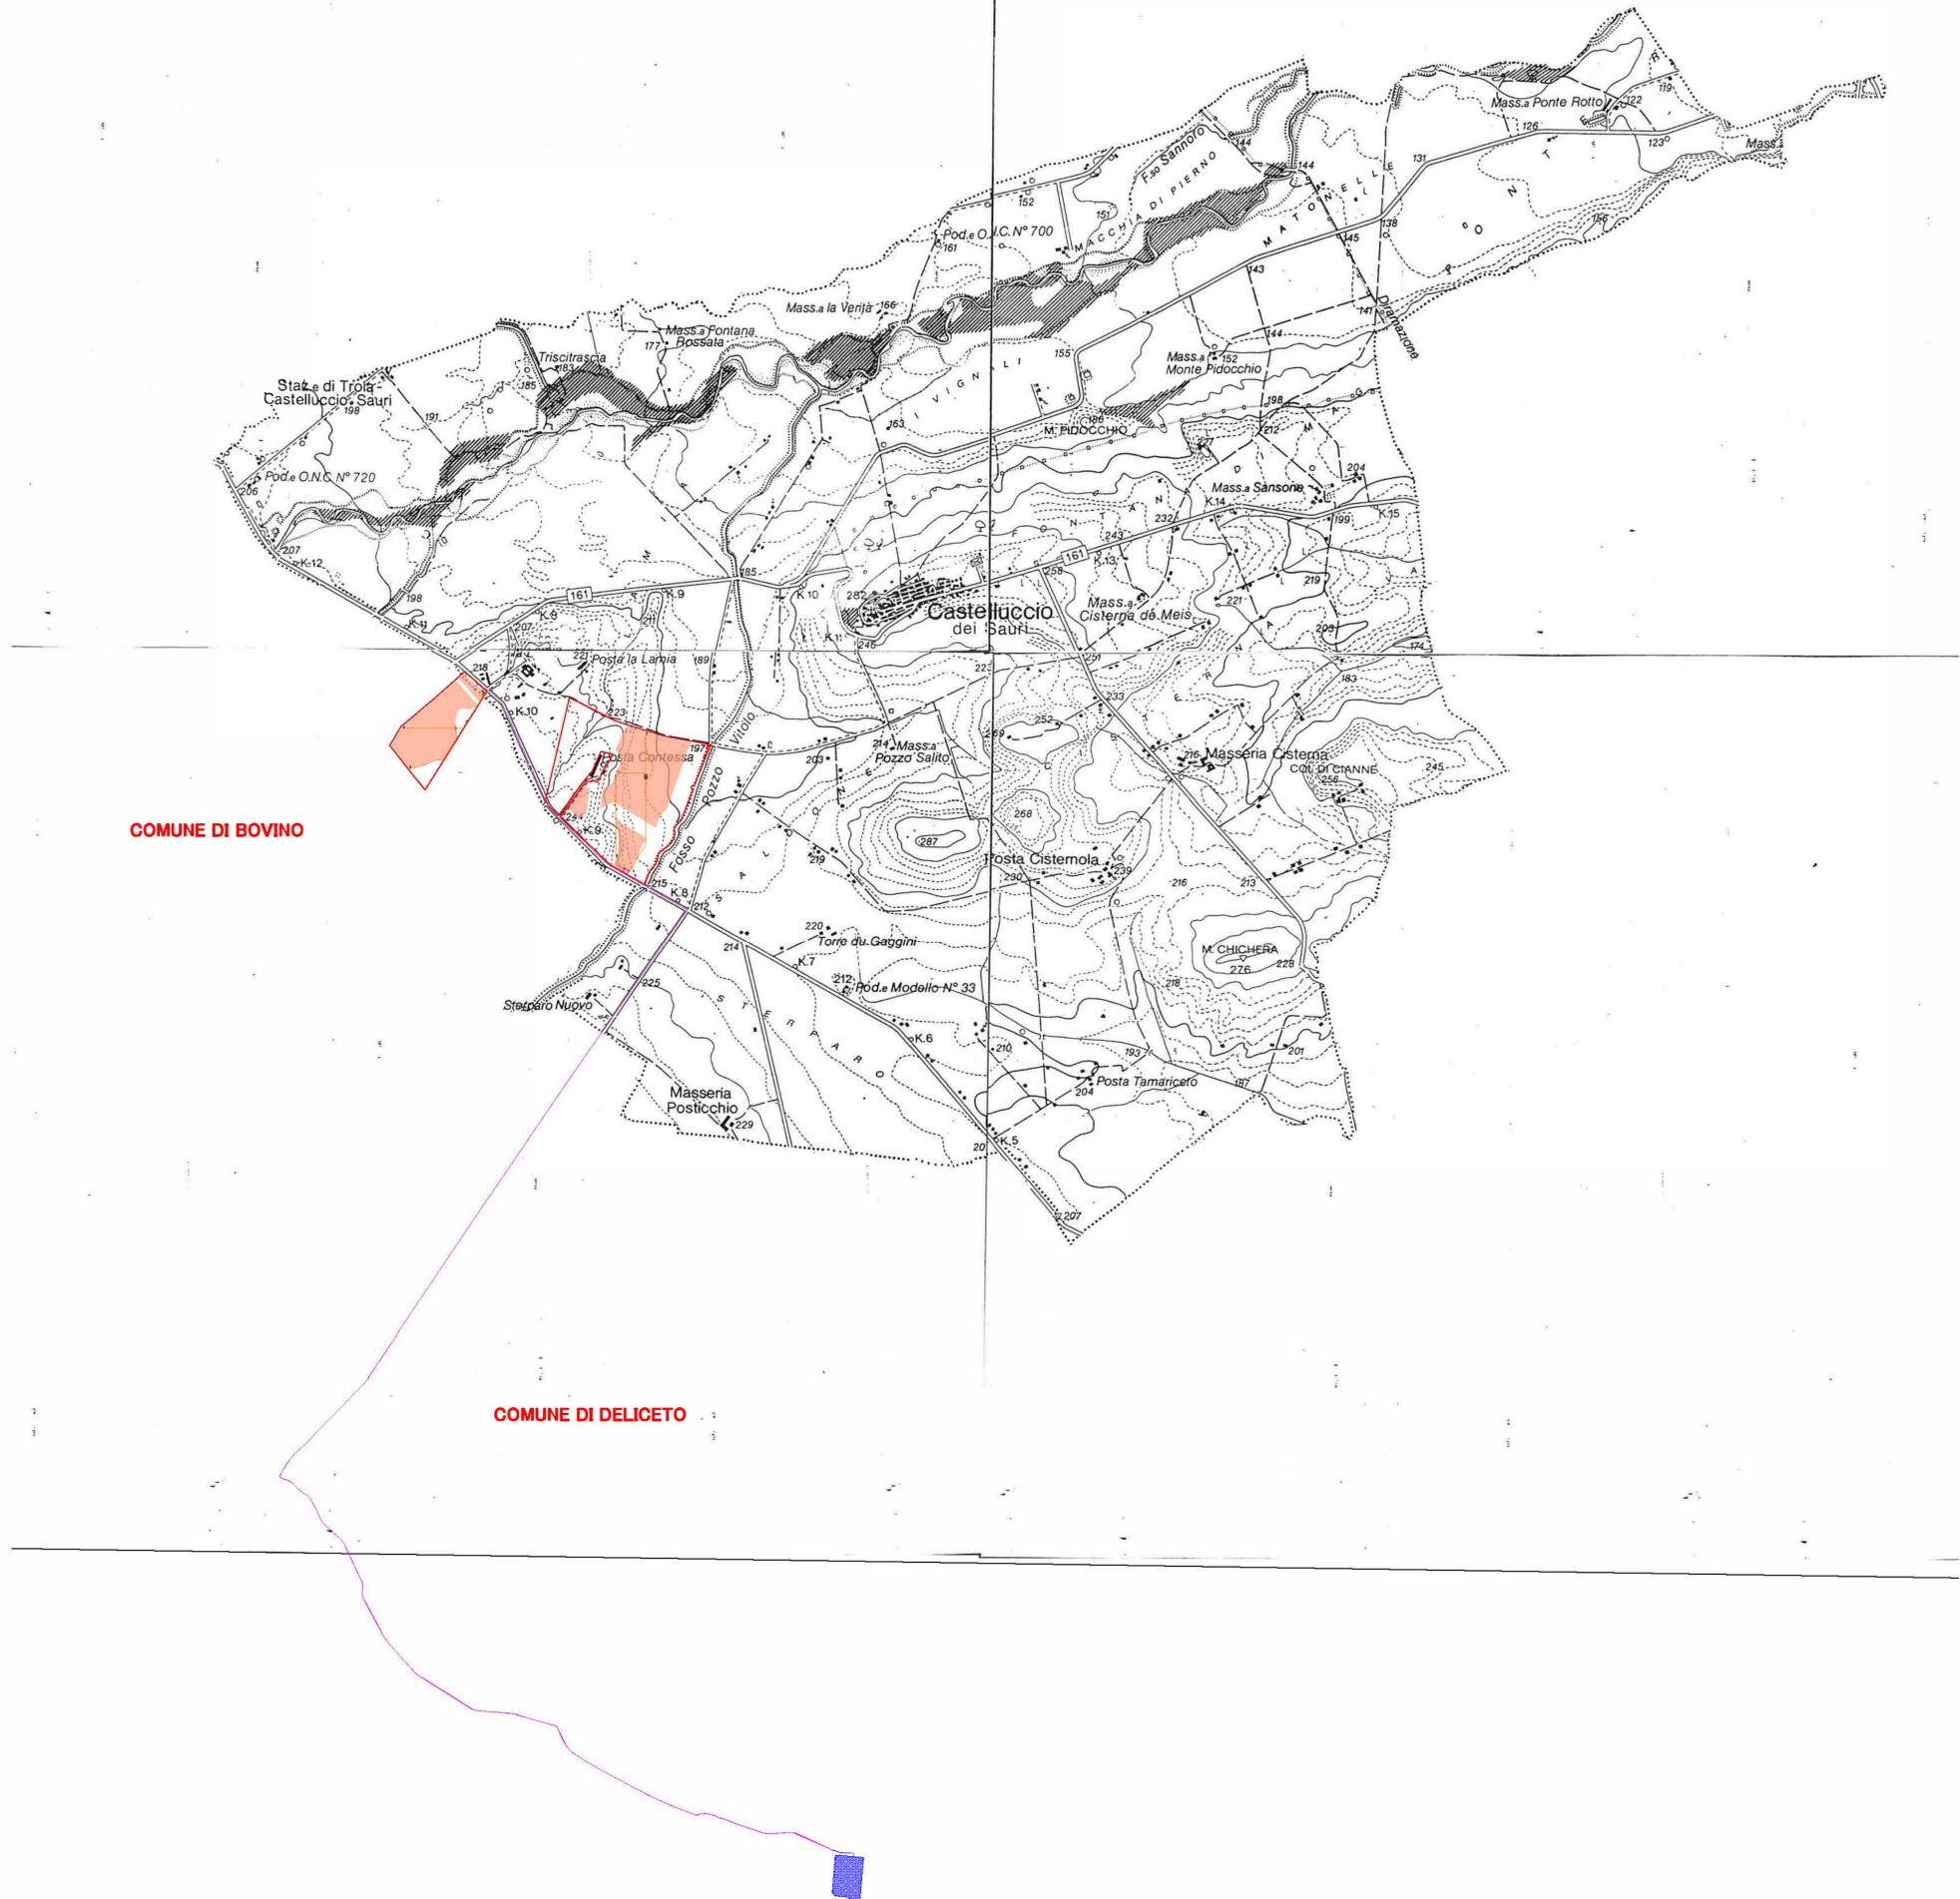


PROVINCIA DI FOGGIA
COMUNE DI
CASTELLUCCIO DEI SAURI (n. 15)

TAVOLA n° 4bis - PUTT/p
Catasto delle grotte

SCALA 1:25.000

LEGENDA

	Confine catastale terreni contrattualizzati
	Aree interessate dalle strutture dell'impianto agrivoltaico
	Stazione Elettrica "Deliceto" di Terna S.p.A.
	Cabina di raccolta da realizzare
	Cabine di conversione e trasformazione da realizzare
	Locale servizi ausiliari da realizzare
	Cabine Locali Tecnici Utente da realizzare
	Linea 36 kV utente di collegamento tra le cabine di trasformazione in cavo interrato da realizzare
	Elettrodotti 36 kV in cavo interrato di collegamento tra le cabine di raccolta e la sezione a 36 kV della SE Terna

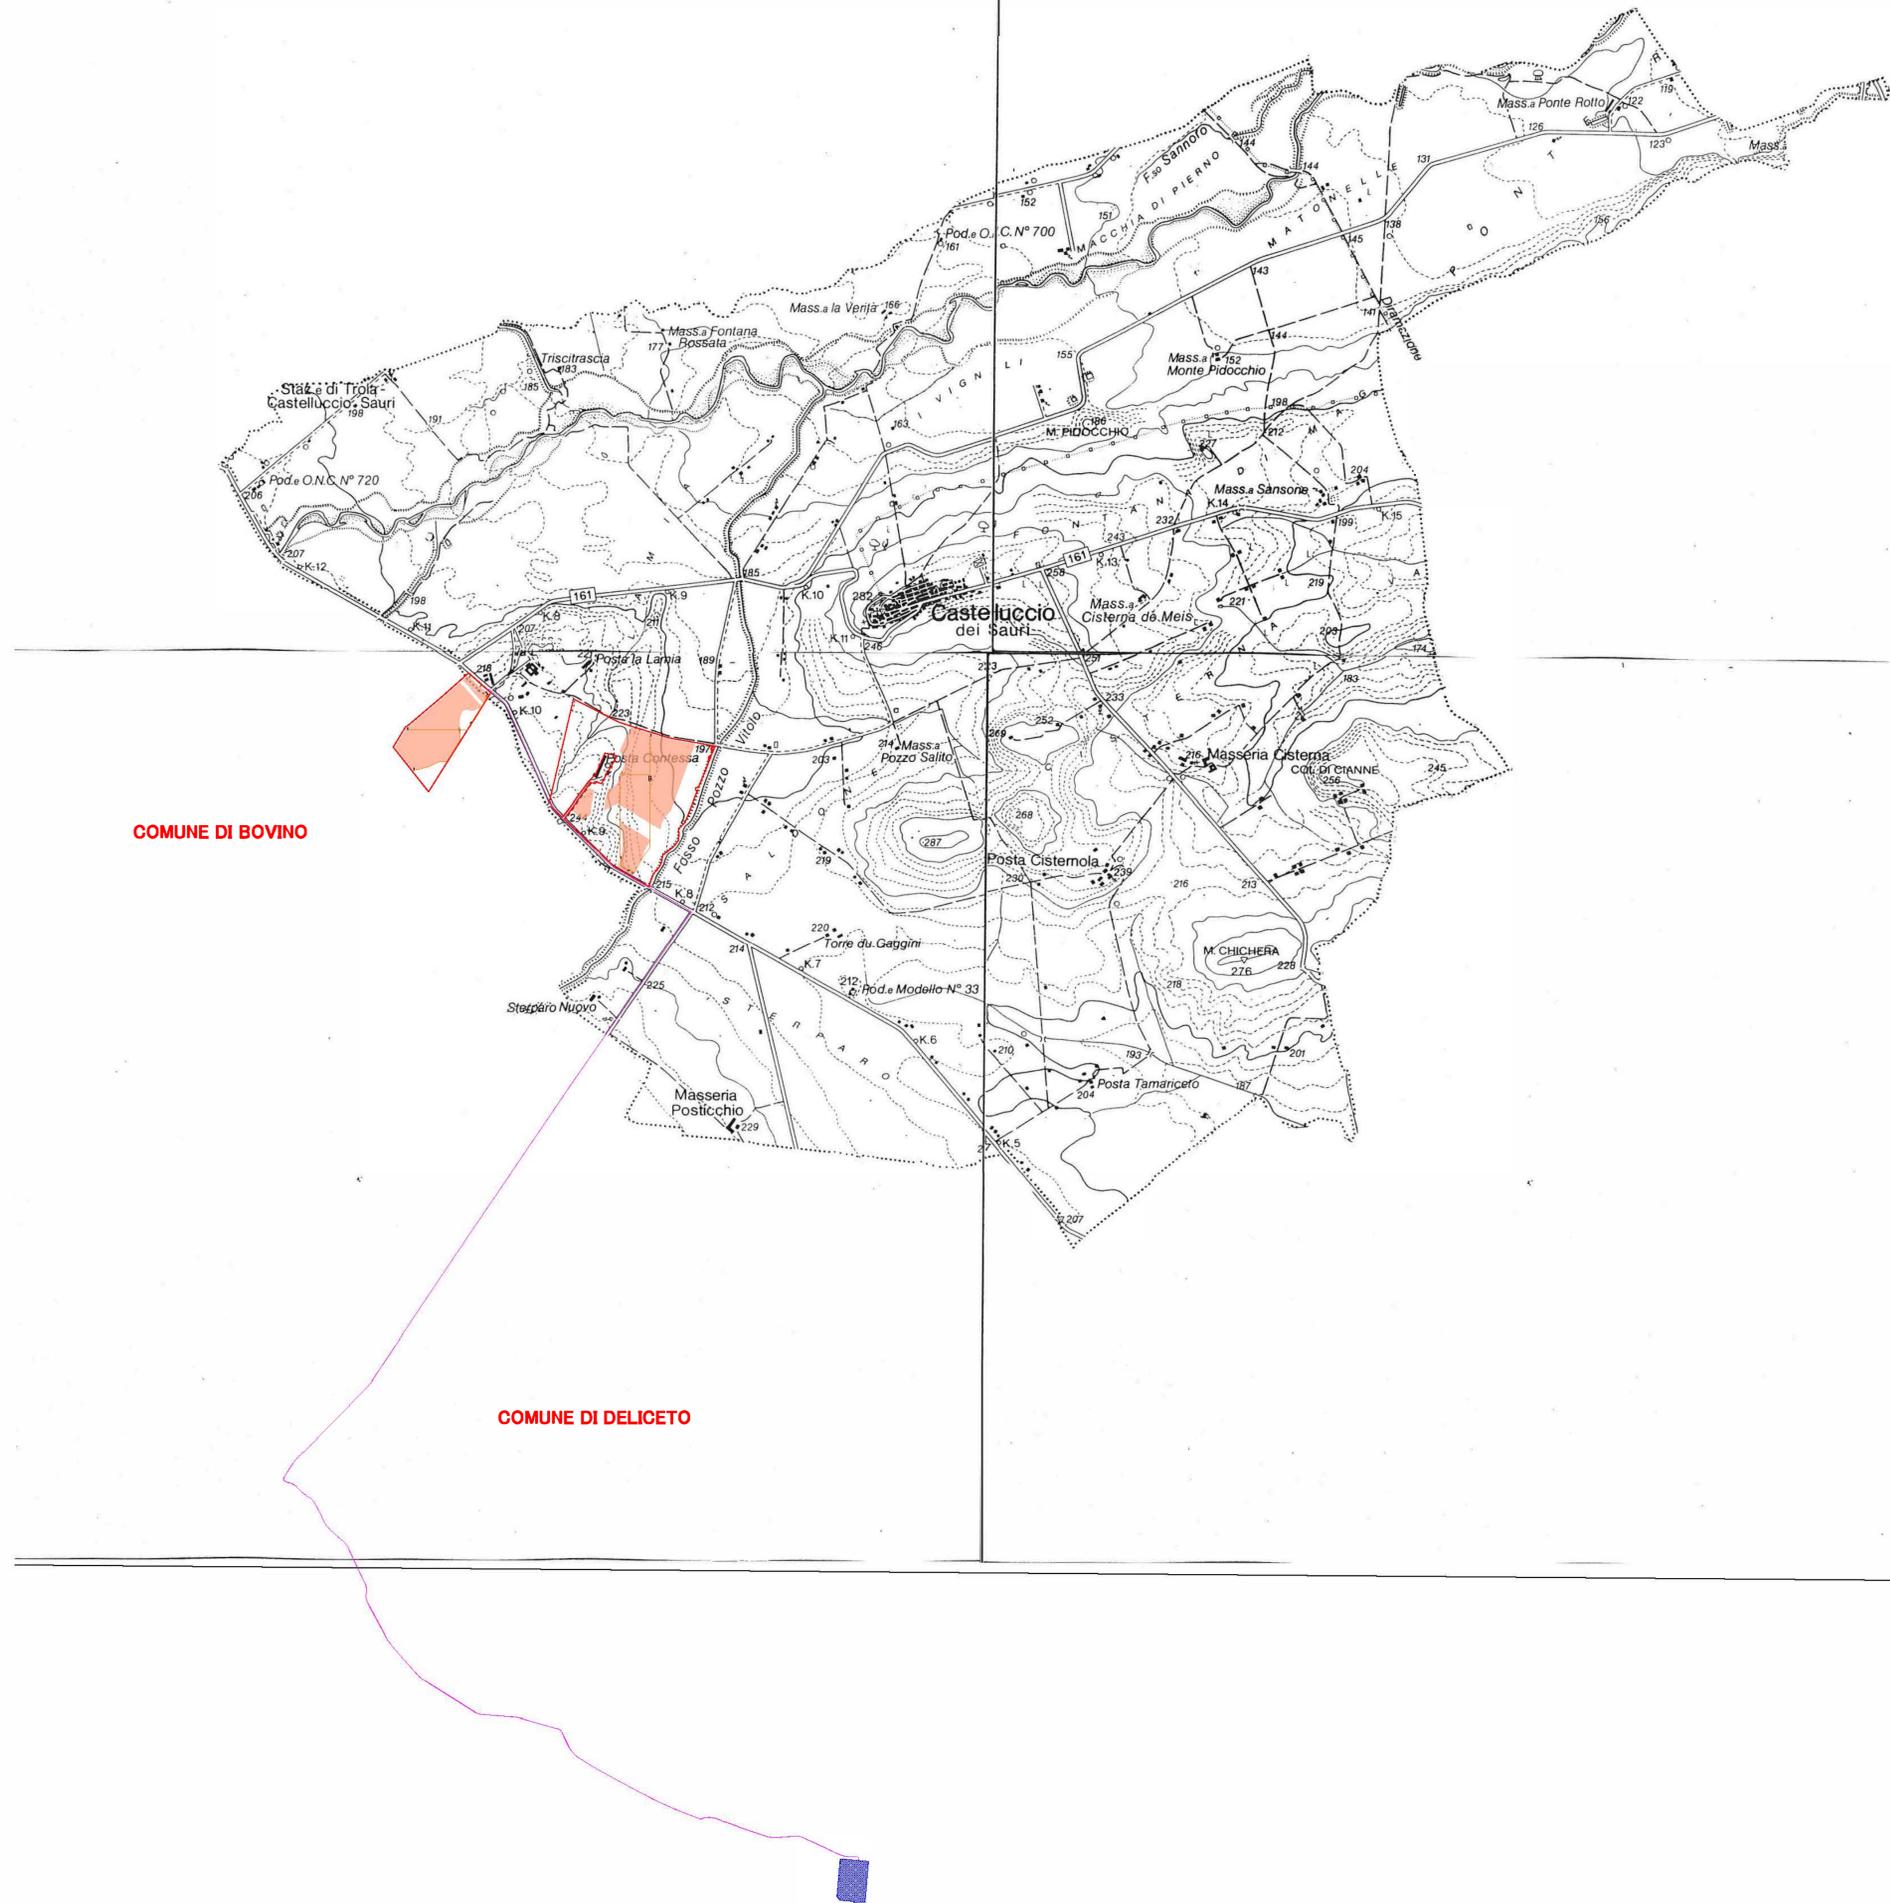


REGIONE PUGLIA: ASSESSORATO ALL' URBANISTICA
 PIANO URBANISTICO TERRITORIALE TEMATICO: il paesaggio ed i beni ambientali della regione puglia PUTT/PHA

PROVINCIA DI FOGGIA
 COMUNE DI
 CASTELLUCCIO DEI SAURI (n.15)

TAVOLA n° 5 - PUTT/p
 Vincoli e segnalazioni
 Architettonici-Archeologici

SCALA 1:25.000

LEGENDA	
	Confine catastale terreni contrattualizzati
	Aree interessate dalle strutture dell'impianto agrivoltaico
	Stazione Elettrica "Deliceto" di Terna S.p.A.
	Cabina di raccolta da realizzare
	Cabine di conversione e trasformazione da realizzare
	Locale servizi ausiliari da realizzare
	Cabine Locali Tecnici Utente da realizzare
	Linea 36 kV utente di collegamento tra le cabine di trasformazione in cavo interrato da realizzare
	Elettrodotti 36 kV in cavo interrato di collegamento tra le cabine di raccolta e la sezione a 36 kV della SE Terna

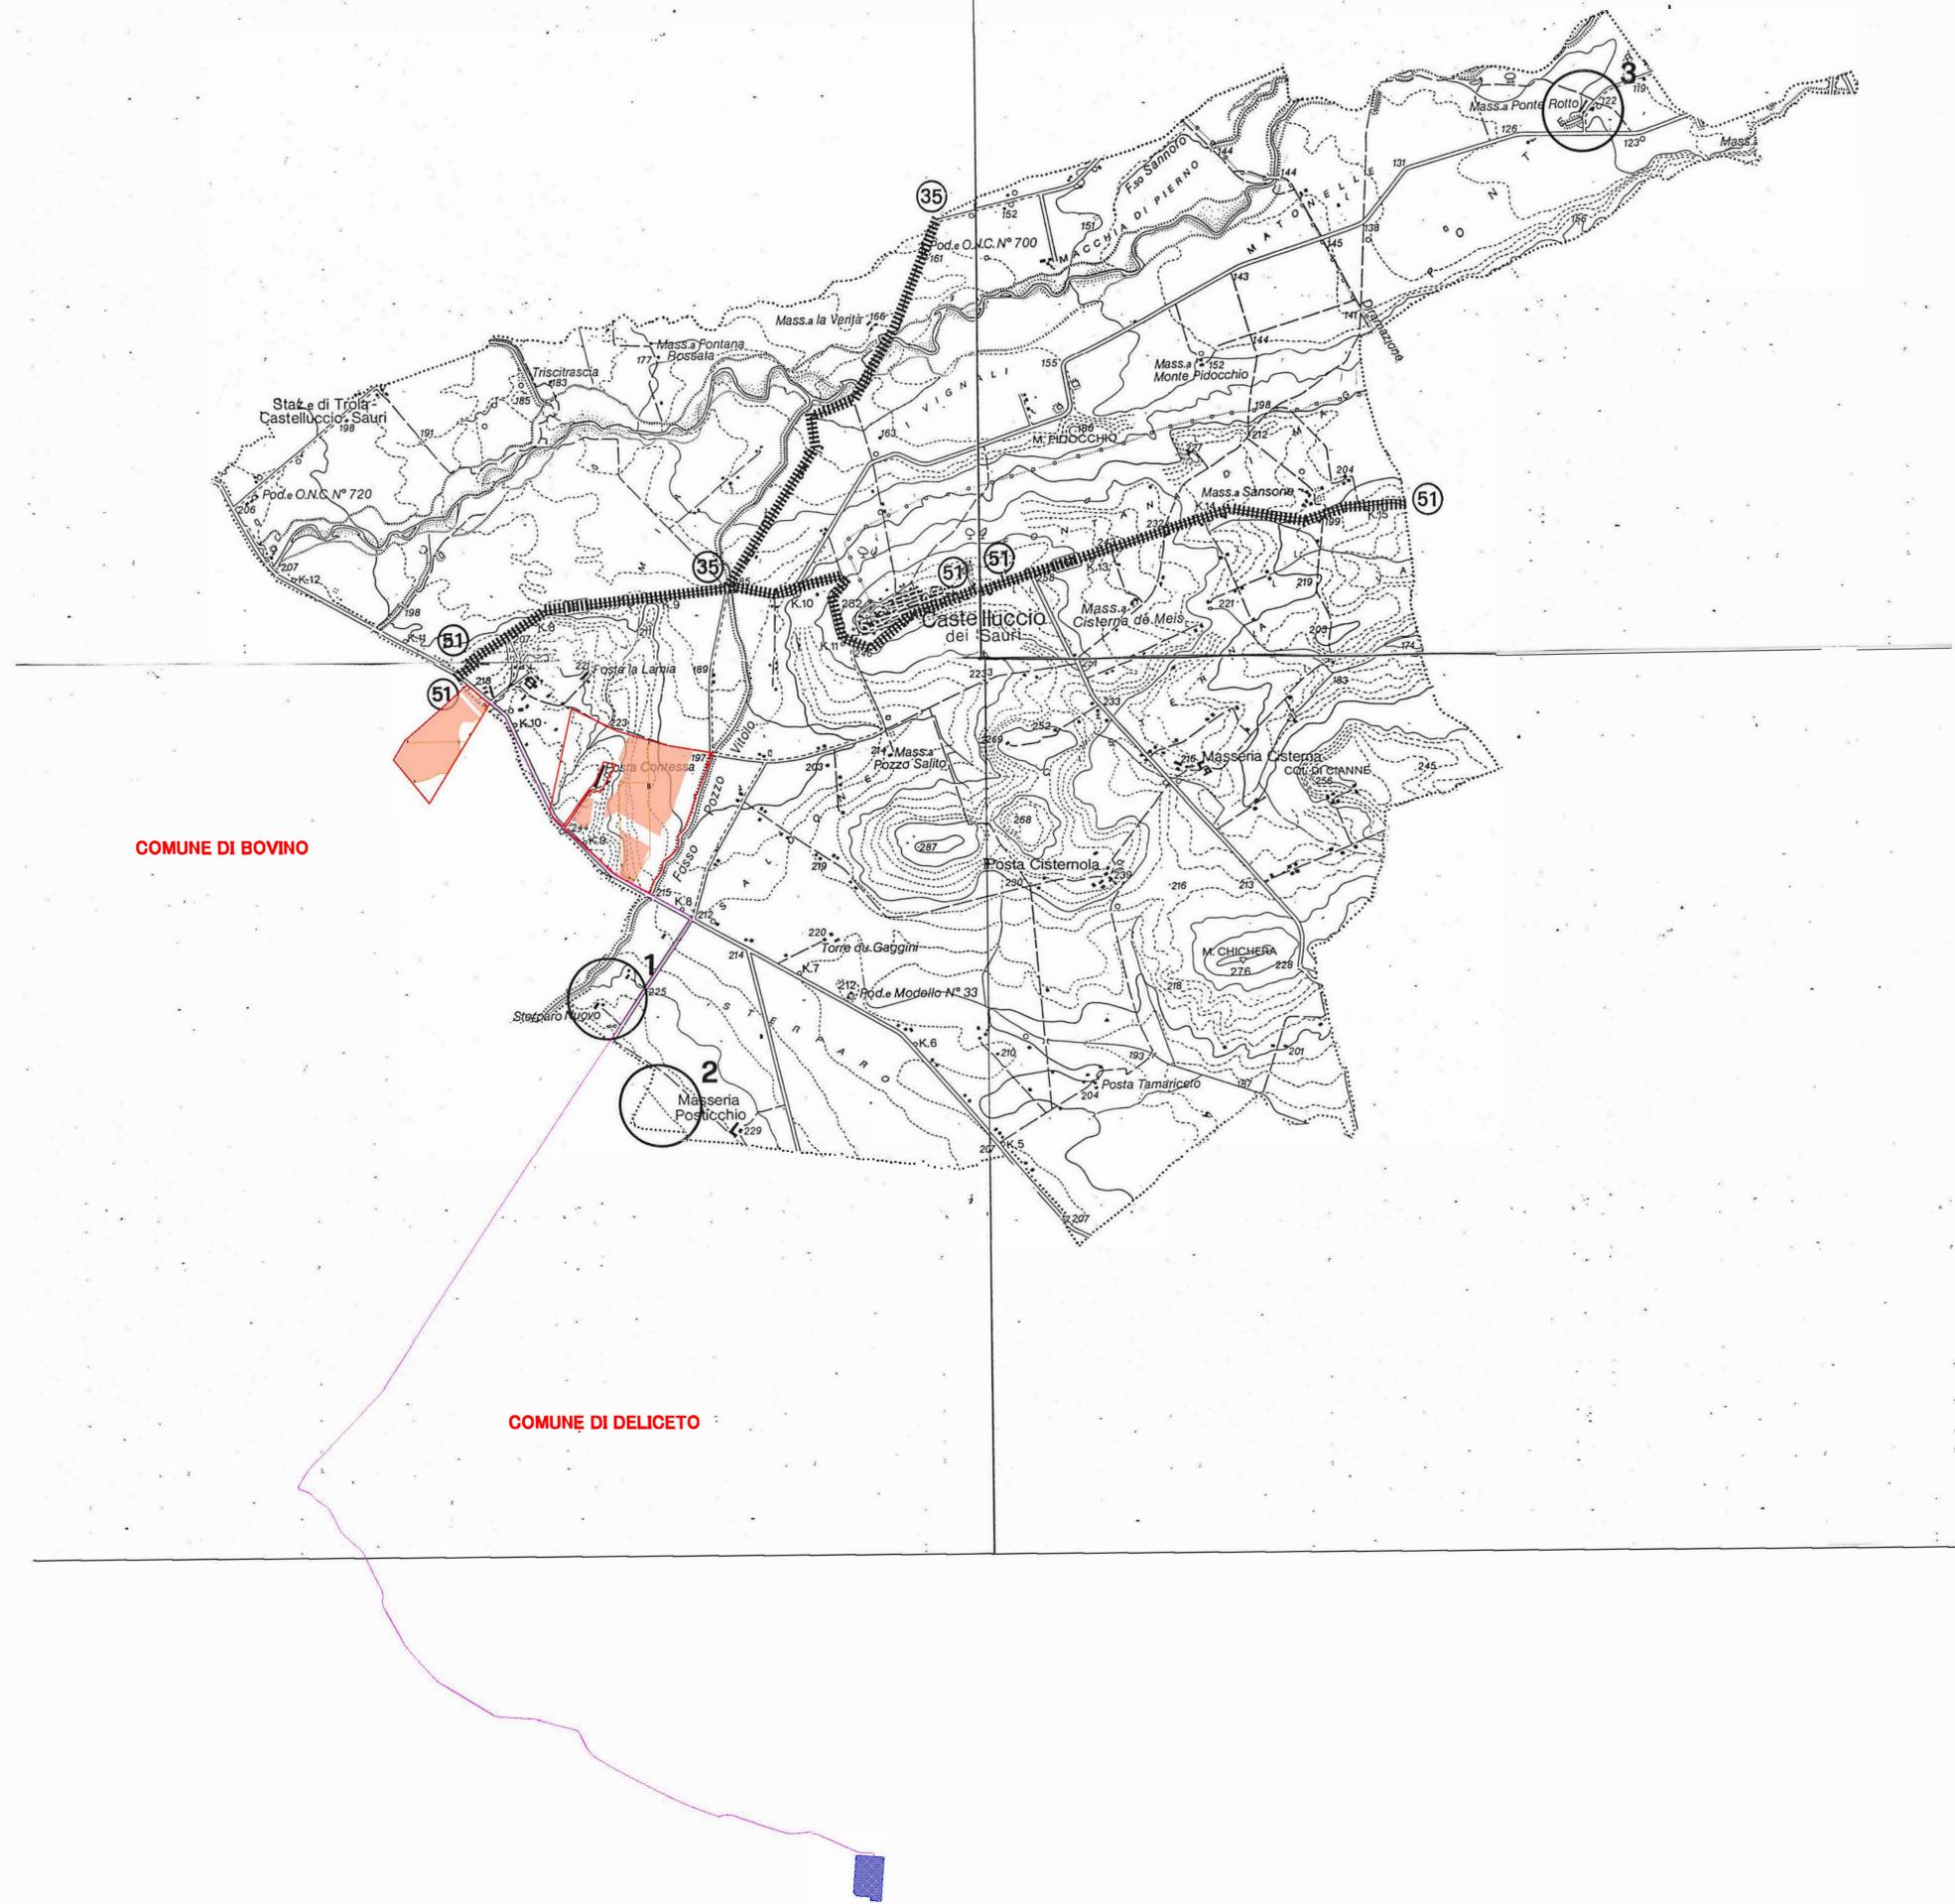


COMUNE DI BOVINO

COMUNE DI DELICETO

BENI CULTURALI	
	VINCOLO ARCHEOLOGICO
	SEGNALAZIONE ARCHEOLOGICA 1- STERZANO NUOVO 2- STERZANO
	VINCOLO ARCHITETTONICO
	SEGNALAZIONE ARCHITETTONICA
	TRATTURO 51- CISTERNOLA-PONTE DE BOVINO

LEGENDA	
	Confine catastale terreni contrattualizzati
	Aree interessate dalle strutture dell'impianto agrivoltaico
	Stazione Elettrica "Deliceto" di Terna S.p.A.
	Cabina di raccolta da realizzare
	Cabine di conversione e trasformazione da realizzare
	Locale servizi ausiliari da realizzare
	Cabine Locali Tecnici Utente da realizzare
	Linea 36 kV utente di collegamento tra le cabine di trasformazione in cavo interrato da realizzare
	Elettrodotti 36 kV in cavo interrato di collegamento tra le cabine di raccolta e la sezione a 36 kV della SE Terna

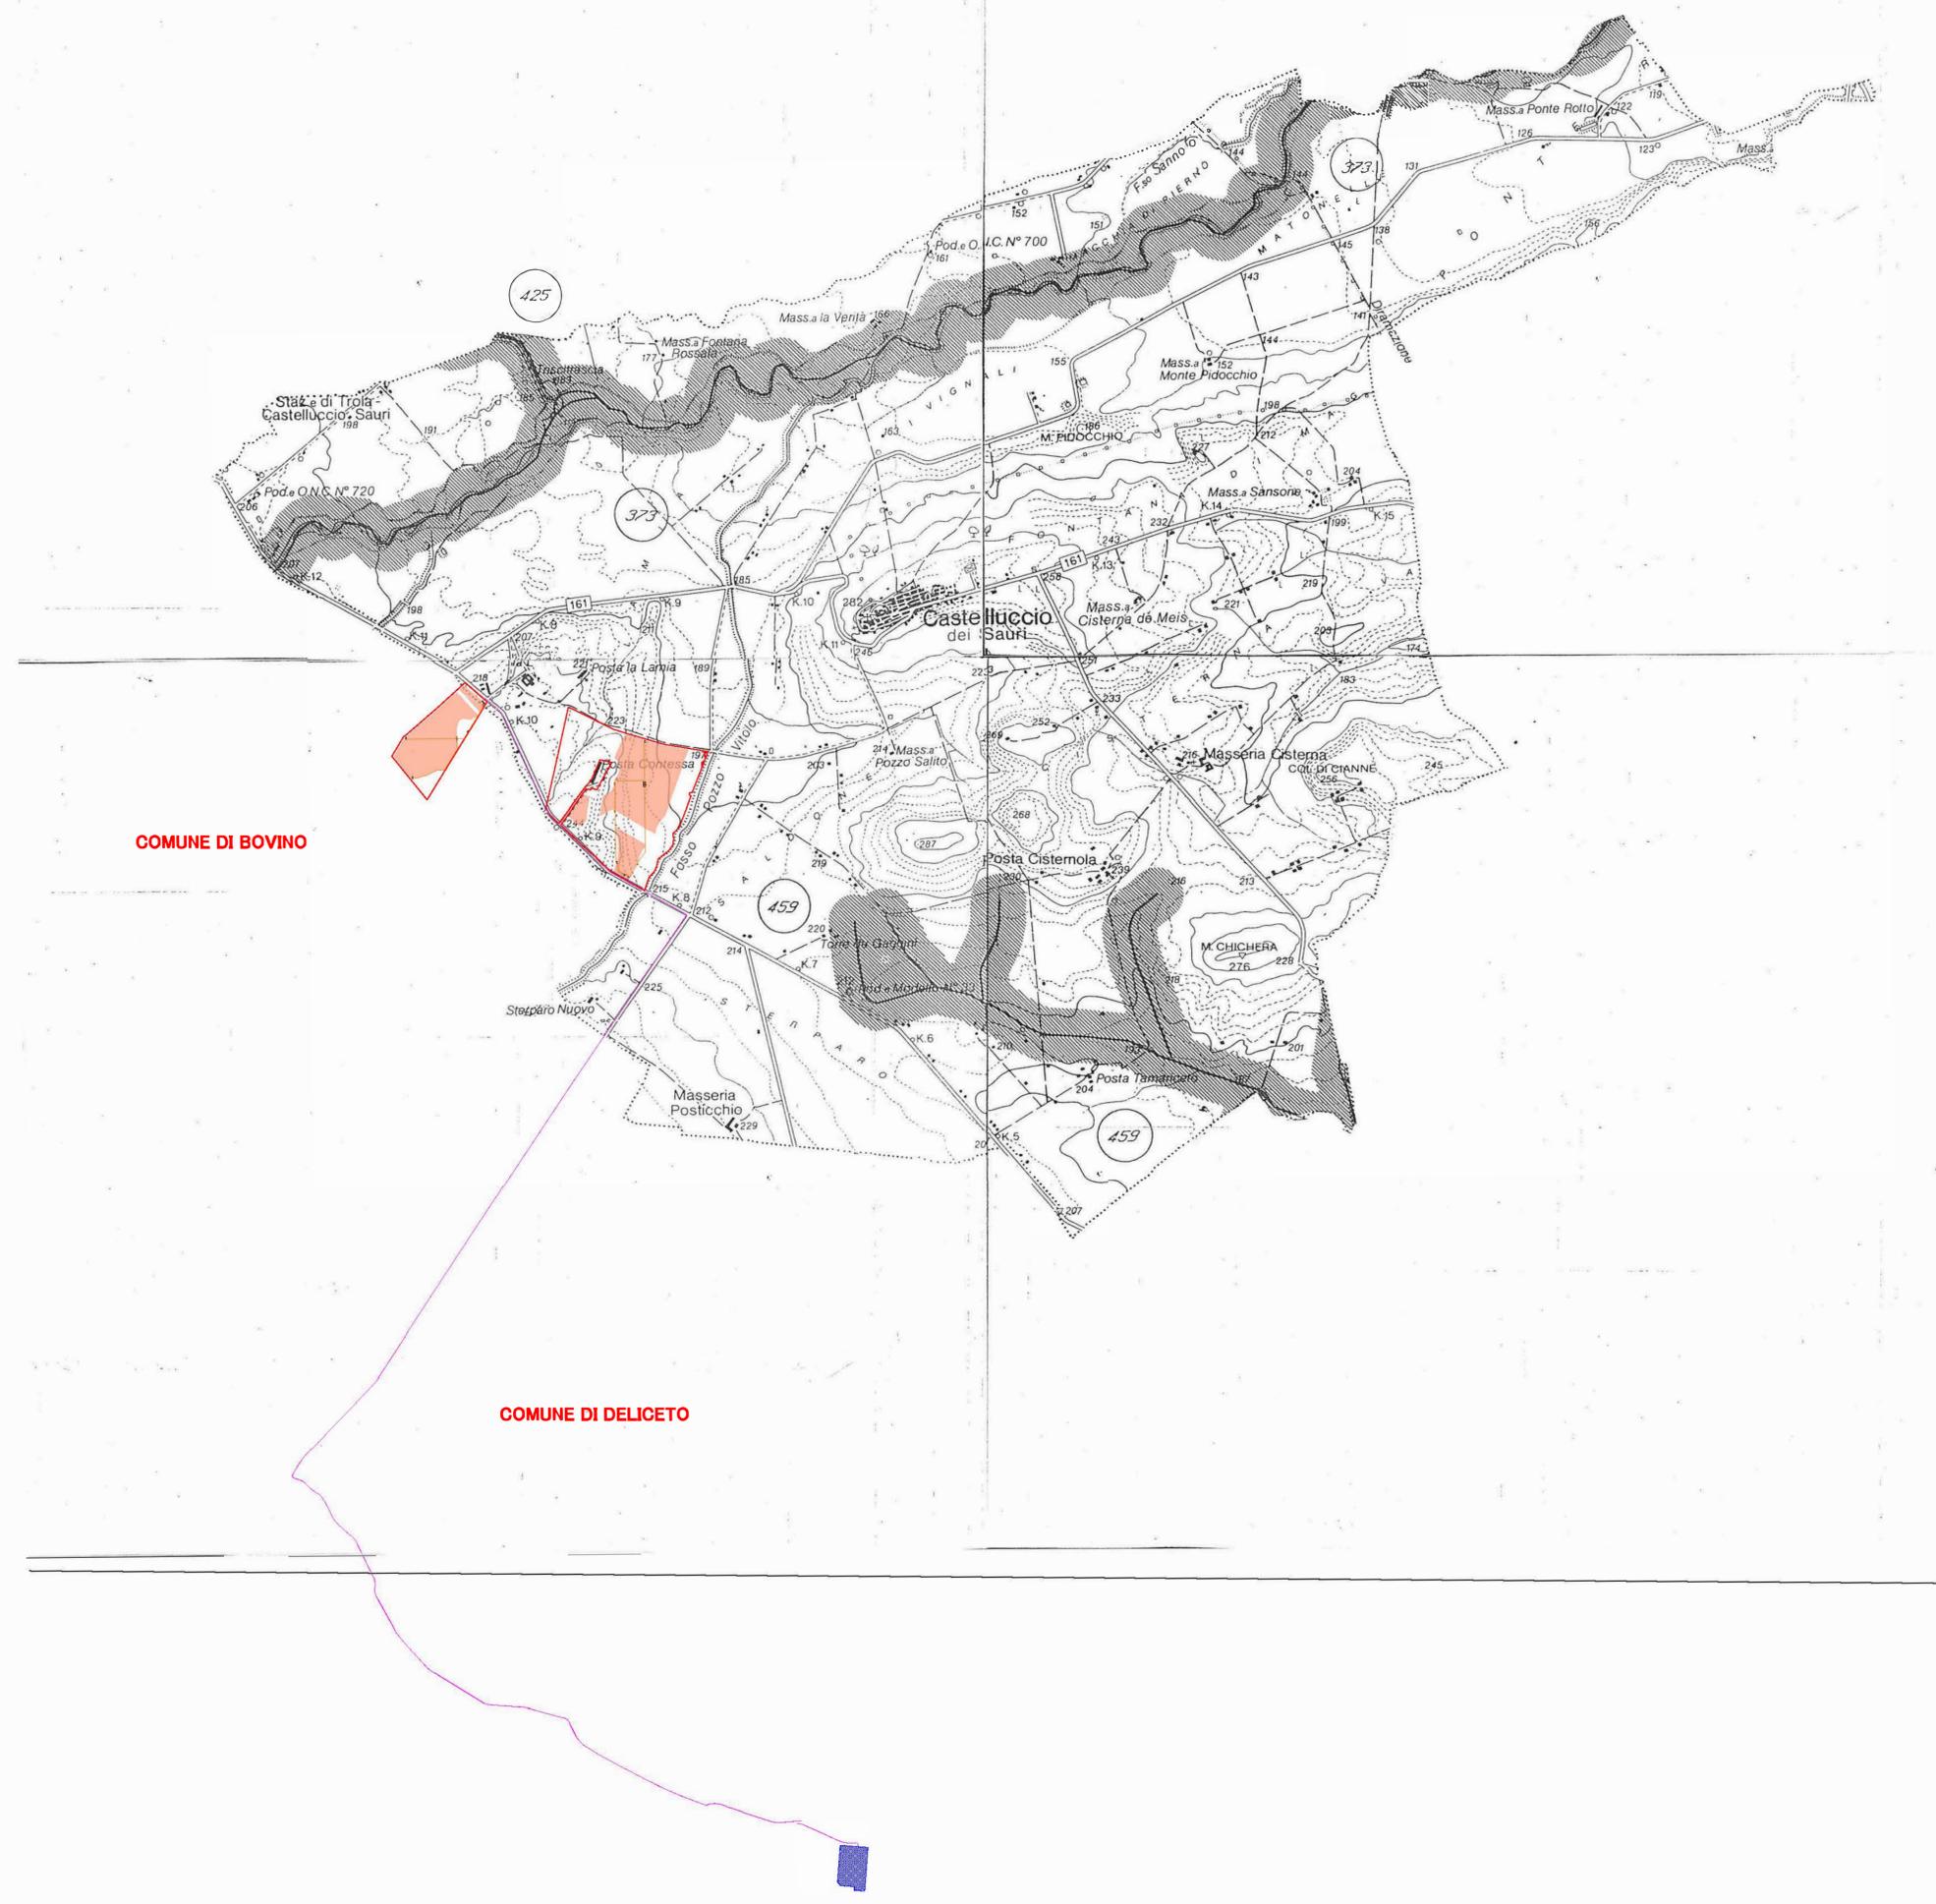

ELenco ACQUE : LEGENDA

373	TORRENTE CERVARO
425	TORRENTE SANNOIO
459	TORRENTE NUOVO CARAPELLOTTI

LEGENDA	
	Confine catastale terreni contrattualizzati
	Aree interessate dalle strutture dell'impianto agrivoltaico
	Stazione Elettrica "Deliceto" di Terna S.p.A.
	Cabina di raccolta da realizzare
	Cabine di conversione e trasformazione da realizzare
	Locale servizi ausiliari da realizzare
	Cabine Locali Tecnici Utente da realizzare
	Linea 36 kV utente di collegamento tra le cabine di trasformazione in cavo interrato da realizzare
	Elettrodotti 36 kV in cavo interrato di collegamento tra le cabine di raccolta e la sezione a 36 kV della SE Terna

CONTROLLARE E PRECISARE I LIMITI DEL TERRITORIO COMUNALE

1	2
3	

REGIONE PUGLIA: ASSESSORATO ALL'URBANISTICA
 PIANO URBANISTICO TERRITORIALE TEMATICO: il paesaggio ed i beni ambientali della regione puglia PUTT/HA

A	CS	CENTRO STORICO
B	CE	CENTRO ESISTENTE
	EU	ESPANSIONE URBANA
	EP	EDILIZIA POPOLARE
	T	TURISMO
	V	VILLEGGIATURA
	TV	TURISMO E VILLEGGIAT.
	I	ATTIVITA' INDUSTRIALE
	A	ATTIVITA' ARTIGIANALE
	AE	ARTIGIANALE E RESIDEN.
	DC	DIREZIONALE E COMMERC.
	S	SERVIZI DA REPERIRE
	S	SERVIZI DA CALC.DOPPI
	S	SERVIZI ESISTENTI
	SG	SERVIZI GENER.DA REPER.
	SJ	SERVIZI GENER.ESISTENTI
	VA	VICOLO ARCHEOLOGICO
	R	ZONE DI RISPETTO
	VP	VINCOLO PANORAMICO

COMUNE DI BOVINO


COMUNE DI DELICETO



REGIONE PUGLIA: ASSESSORATO ALL'URBANISTICA
 PIANO URBANISTICO TERRITORIALE TEMATICO: il paesaggio ed i beni ambientali della regione puglia PUTT/HA

LEGENDA

	Confine catastale terreni contrattualizzati
	Aree interessate dalle strutture dell'impianto agrivoltaico
	Stazione Elettrica "Deliceto" di Terna S.p.A.
	Cabina di raccolta da realizzare
	Cabine di conversione e trasformazione da realizzare
	Locale servizi ausiliari da realizzare
	Cabine Locali Tecnici Utente da realizzare
	Linea 36 kV utente di collegamento tra le cabine di trasformazione in cavo interrato da realizzare
	Elettrodotti 36 kV in cavo interrato di collegamento tra le cabine di raccolta e la sezione a 36 kV della SE Terna

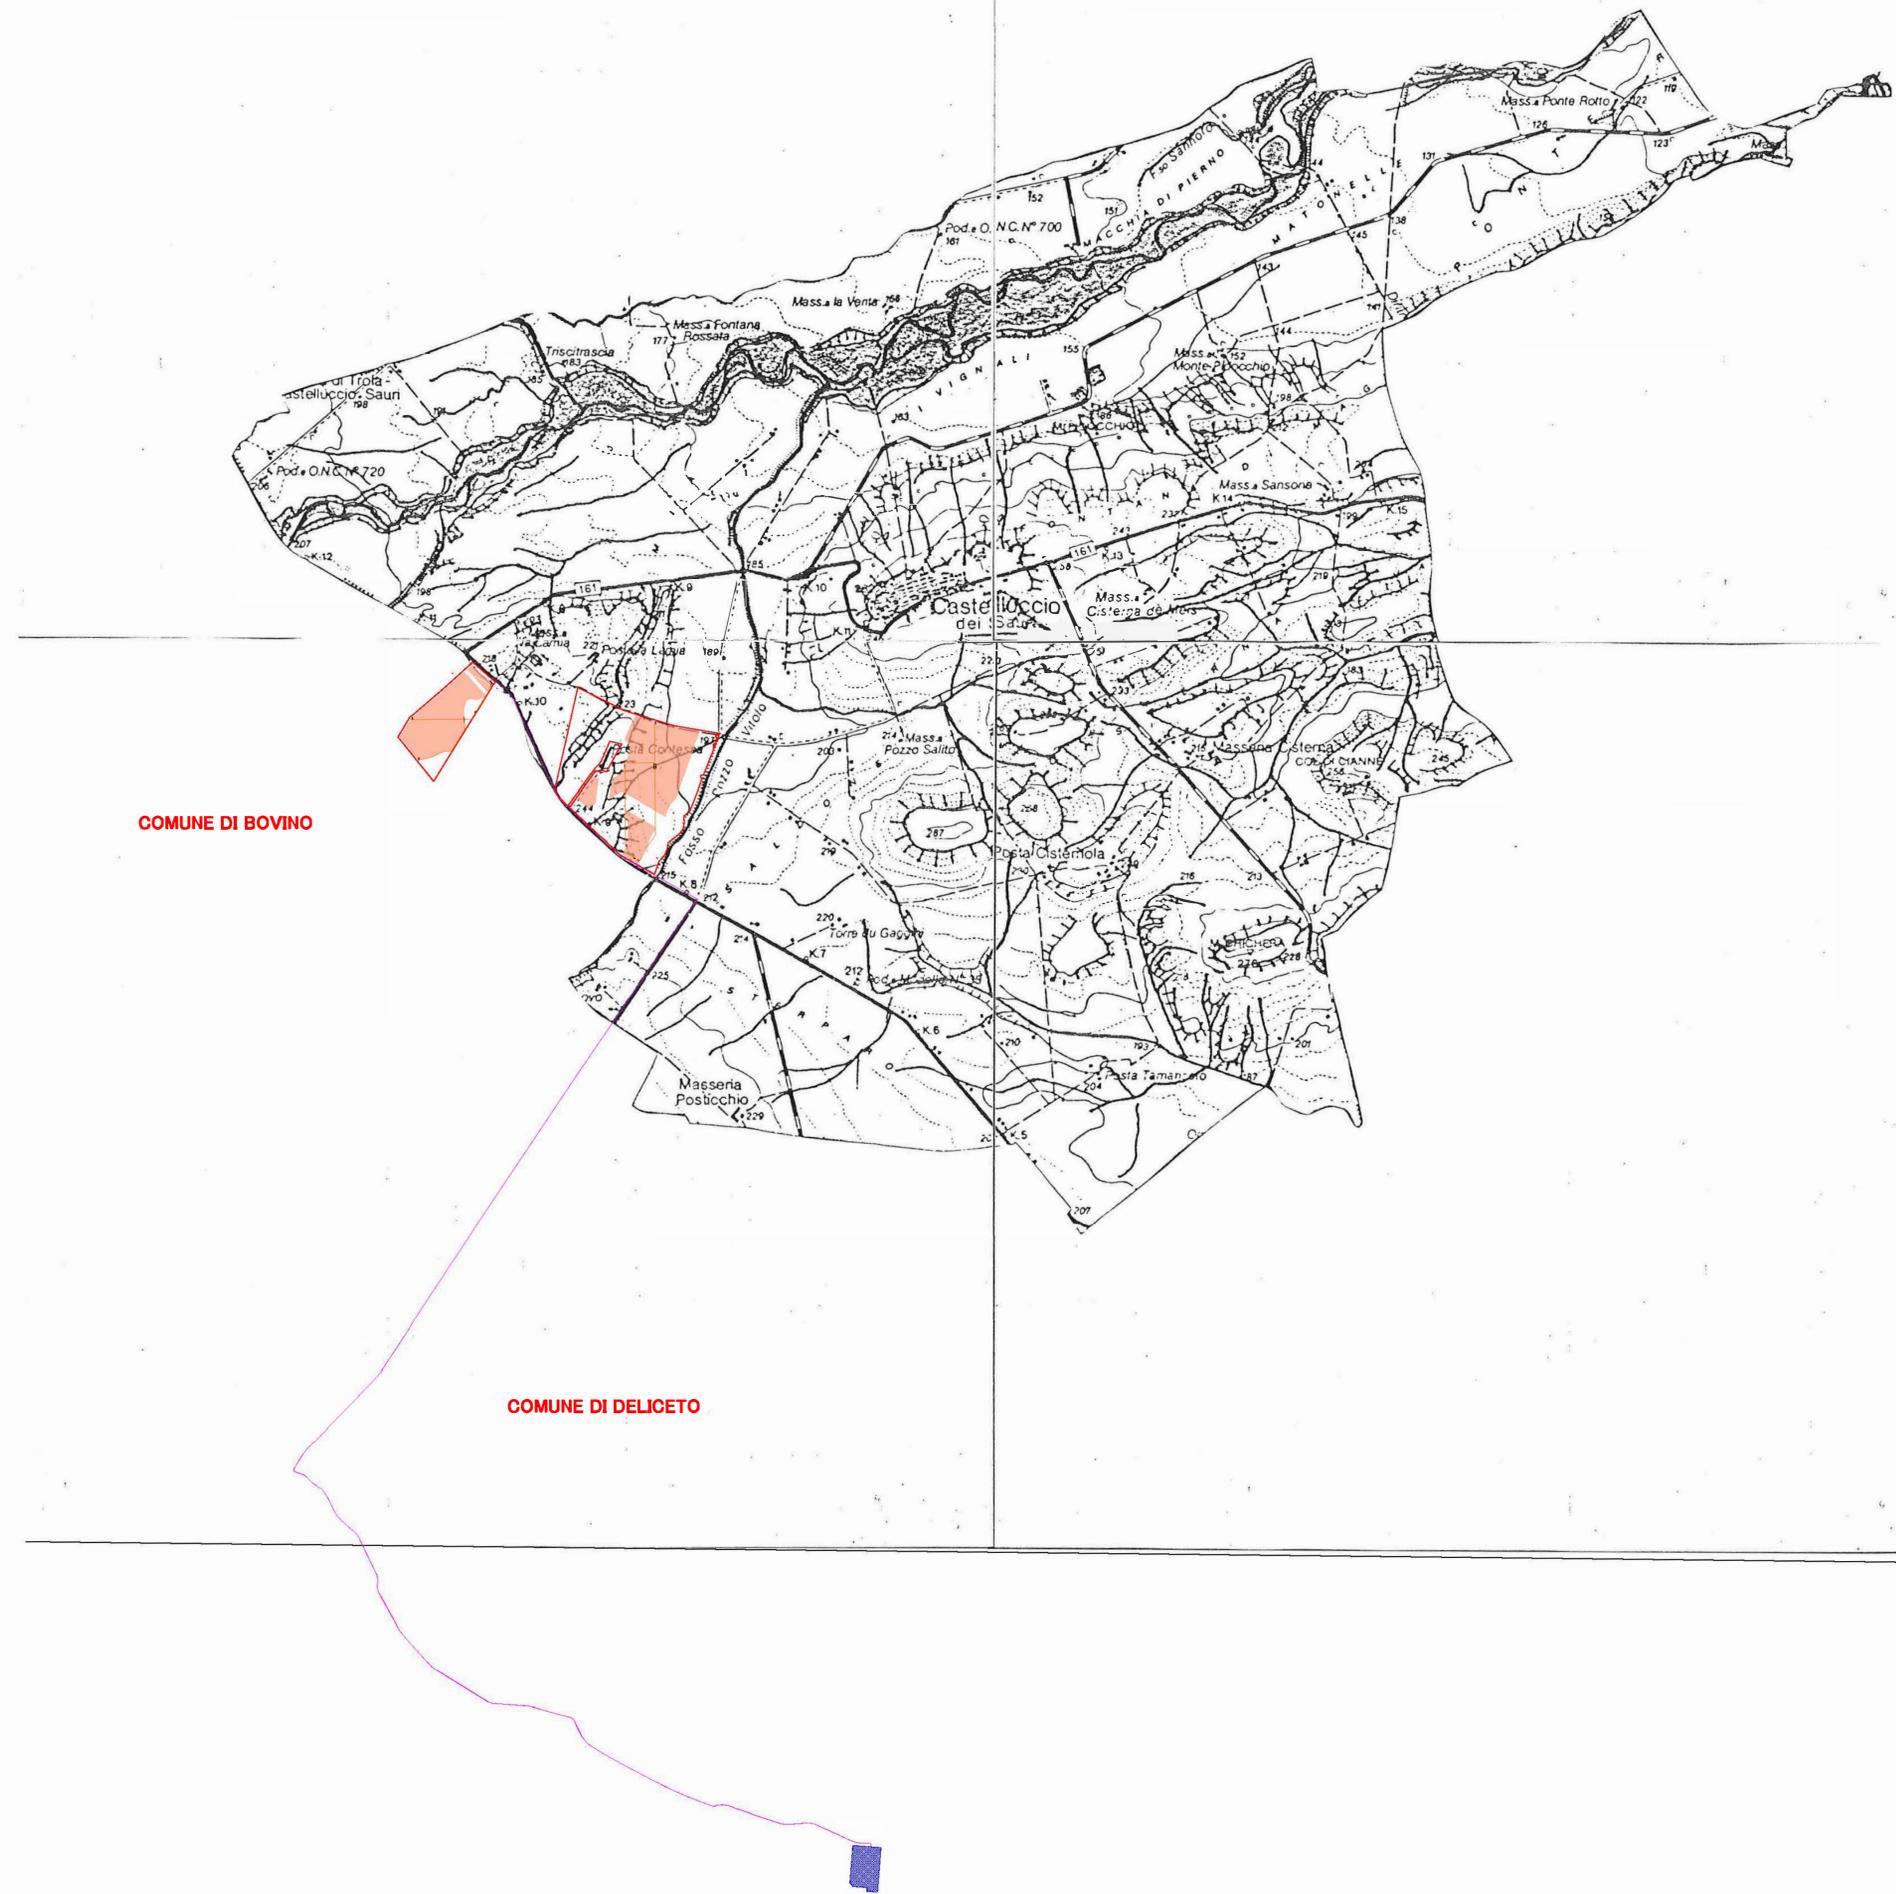

LEGENDA

	Cigli di scarpate
	Ripe fluviali
	Reticoli fluviali
	Dorsali di spartiacque principali e secondarie
	Piane alluvionali, conche e depressioni alluvionali
	Arenili e dune costiere attuali
	Doline
	Nicchie di frana recenti e attuali
	Nicchie di frana antiche
	Laghetti di frana
	Cave

PROVINCIA DI FOGGIA
COMUNE DI
CASTELLUCCIO DEI SAURI (n. 15)
TAVOLA n° 11 - PUTT/p
Ambiti Territoriali Estesi
SCALA 1:25.000

LEGENDA	
	Confine catastale terreni contrattualizzati
	Aree interessate dalle strutture dell'impianto agrivoltaiico
	Stazione Elettrica "Deliceto" di Terna S.p.A.
	Cabina di raccolta da realizzare
	Cabine di conversione e trasformazione da realizzare
	Locale servizi ausiliari da realizzare
	Cabine Locali Tecnici Utente da realizzare
	Linea 36 kV utente di collegamento tra le cabine di trasformazione in cavo interrato da realizzare
	Elettrodotti 36 kV in cavo interrato di collegamento tra le cabine di raccolta e la sezione a 36 kV della SE Terna

AMBITI TERRITORIALI ESTESI	
AMBITO	
	"A"
	"B"
	"C"
	"D"

