SEZIONE SBARRA 380 kV

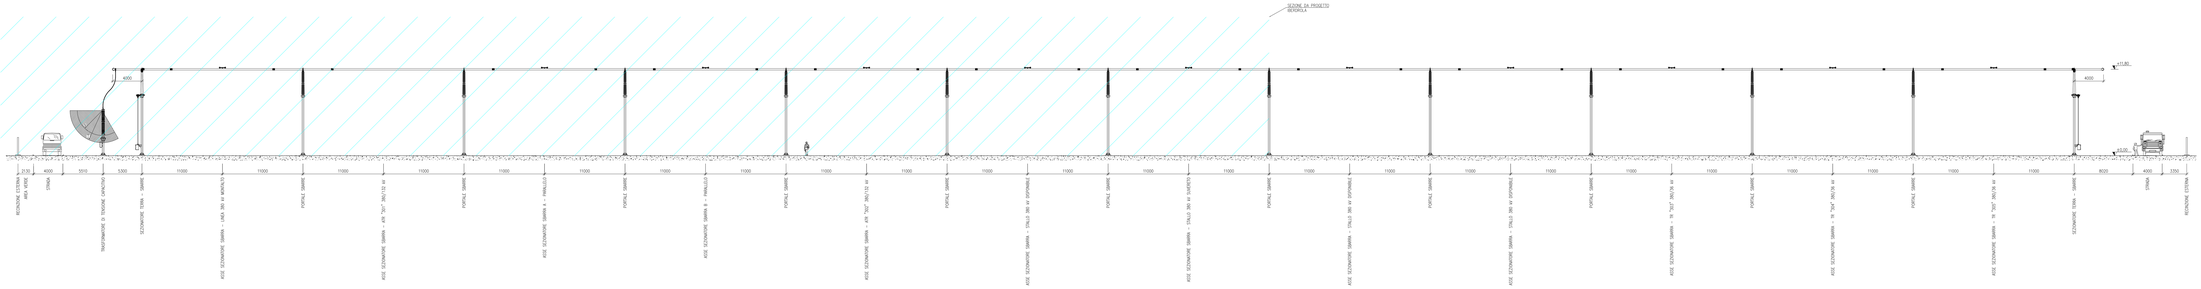

PIANTA STALLO 380 / 36 kV

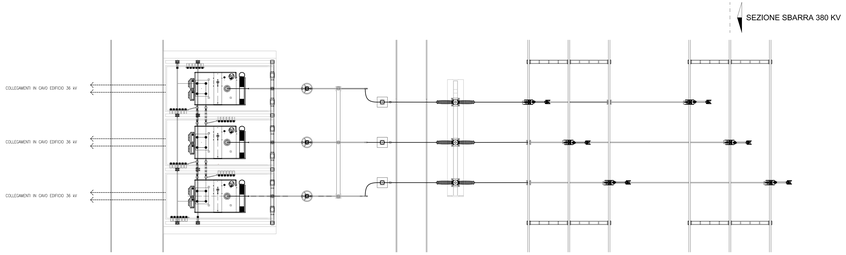

SEZIONE STALLO 380 / 36 kV

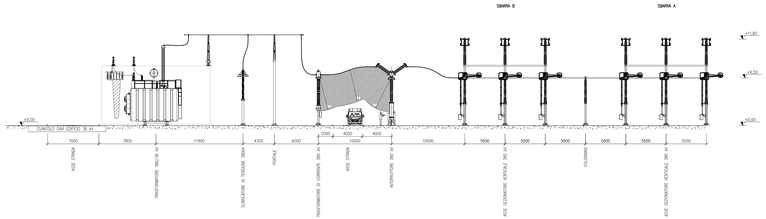

REVISIONE	DATA	ELABORATO	VERIFICATO	APPROVATO	DESCRIZIONE
A	12.12.2022	NB	GS		Emissione per autorizzazione

COMMITTENTE
NOVELLO HLD S.R.L.
Via Friuli Venezia Giulia, 75
36030 - Pianezze (VI)

OPERA
SE 380/132/36 kV MANCIANO

REDAZIONE IN CONTRATTO
BRULLI trasmissione

TITOLO
SEZIONI REPARTO AT
2799_5196_MAN_PD_R18_T02_RevO

SCALA	FORMATO	FOGLIO / N°	N. DOCUMENTO
1 : 200	A0++	1 / 1	5 9 4 5 3 A