BARTOCCI MASSIMO
2022.12.23 17:02:27
CN=BARTOCCI MASSIMO
O=IT
C=IT
2.5.4.4=BARTOCCI
2.5.4.42=MASSIMO
R.S.A./2048 bits

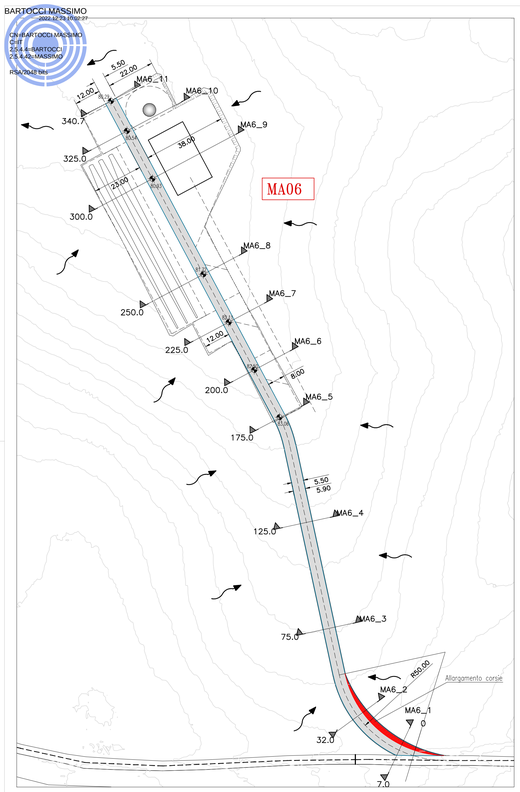

PLANIMETRIA – SCALA 1:1000

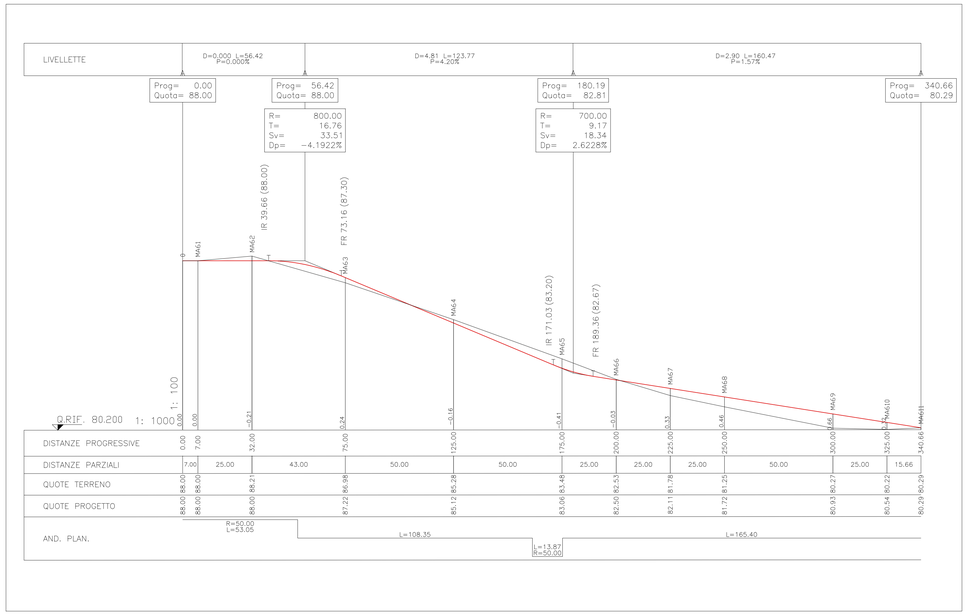

PROFILO LONGITUDINALE– SCALA 1:100/1000

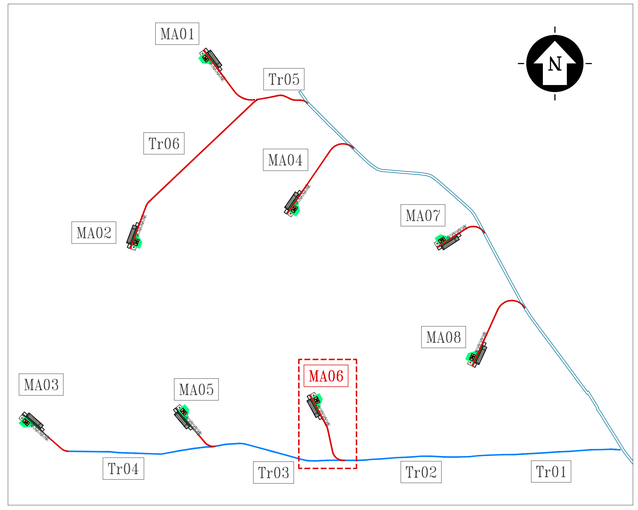

PIANTA CHIAVE – SCALA 1:10000

INQUADRAMENTO GENERALE

LEGENDA

AREA DI PROGETTO

Coordinate WGS84 UTM 32N		
ID	X	Y
MA01	712960	4703362
MA02	712642	4702468
MA03	712126	4701680
MA04	713366	4702623
MA05	712854	4701728
MA06	713472	4701785
MA07	714043	4702485
MA08	714196	4701936

Superficie di Scavo = 3.94 mq
Superficie di Riporto = 0.00 mq

PROFILO Tracciato_MA06
SEZIONE MA6_1
Progressiva 7.00

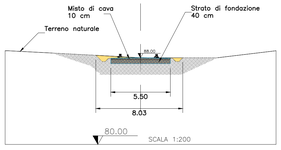

Superficie di Scavo = 5.06 mq
Superficie di Riporto = 0.00 mq

PROFILO Tracciato_MA06
SEZIONE MA6_4
Progressiva 125.00

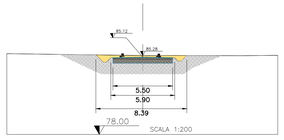

Superficie di Scavo = 5.25 mq
Superficie di Riporto = 0.00 mq

PROFILO Tracciato_MA06
SEZIONE MA6_2
Progressiva 32.00

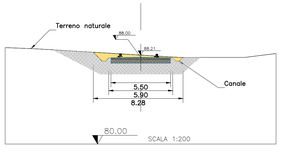

Superficie di Scavo = 7.14 mq
Superficie di Riporto = 0.00 mq

PROFILO Tracciato_MA06
SEZIONE MA6_5
Progressiva 175.00

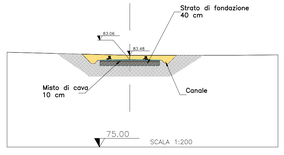

Superficie di Scavo = 2.25 mq
Superficie di Riporto = 0.00 mq

PROFILO Tracciato_MA06
SEZIONE MA6_3
Progressiva 75.00

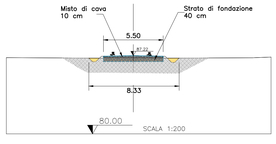

PROFILO Tracciato_MA06
SEZIONE MA6_11
Progressiva 340.66

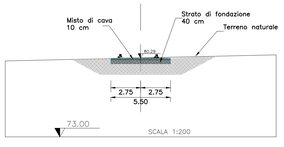

SEZIONI TRASVERSALI PISTA – SCALA 1:200

PROFILO Tracciato_MA06
SEZIONE MA6_6
Progressiva 200.00

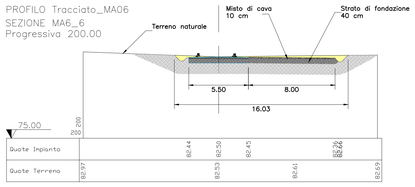

PROFILO Tracciato_MA06
SEZIONE MA6_7
Progressiva 225.00

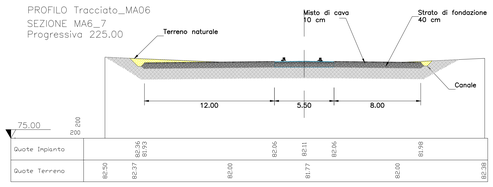

PROFILO Tracciato_MA06
SEZIONE MA6_8
Progressiva 250.00

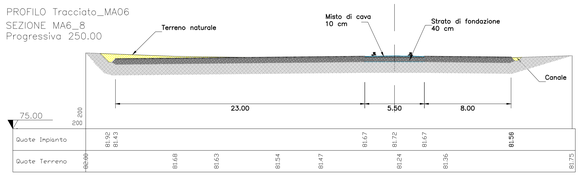

Terreno di Riporto

Terreno di Scavo

Terreno di Scavo e rinterro

PROFILO Tracciato_MA06
SEZIONE MA6_9
Progressiva 300.00

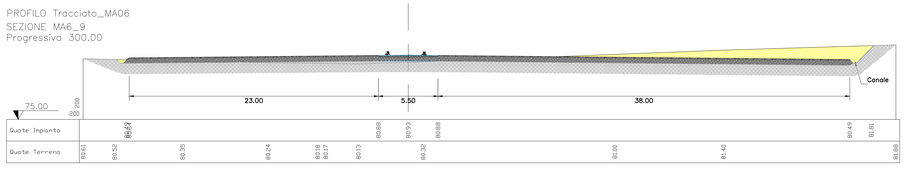

PROFILO Tracciato_MA06
SEZIONE MA6_10
Progressiva 325.00

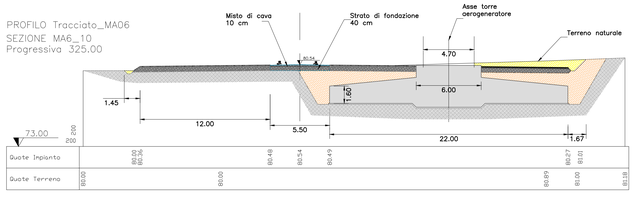

SEZIONI TRASVERSALI PIAZZOLA – SCALA 1:200

SCALA 1:200 – 1 cm = 2 m

SCALA 1:1000 – 1 cm = 10 m

SCALA 1:10000 – 1 cm = 100 m

REV.	DESCRIZIONE	DISEGN.	CONTROLL.	APPROV.	DATA
0	–	AB	ML	LC	11/2022

Montana

Montana S.p.A.
Via Carlo Angelo Ferrari 4/5
20045 Albino

Tel.+39.035.562675
Fax.+39.035.562890
www.montanaclimb.com

P.IVA 13954270156
Cap.Soc.€10.000.000,00

Milano | Lecco-Sondrio (SO) | Brescia | Piacenza | Cagliari | Roma | Siracusa

Committente

WIND ITALY 1 S.r.l.
VIA DELL'ANNUNZIATA 23/4, 20121 MILANO
P.IVA: 11515930961

Progettisti

ING. LAURA CONTI
Iscritta all'Ordine degli Ingegneri della Provincia di Pavia al n. 1726

Oggetto

PARCO EOLICO WIND ITALY 1 – POTENZA NOMINALE 48 MW
COMUNE DI MANCIANO (GR)
PROGETTO DEFINITIVO

Tavola

AEROGENERATORE MA06 – PIANTA, PROFILO E SEZIONI

N. Tav. T11.06

No. Rif. 2799_5186_MAN_PD_T11.06_REV0_MA_06 – PIANTA, PROFILO E SEZIONI

Scala VARIE

È VIETATA LA RIPRODUZIONE DI QUESTO DOCUMENTO SENZA PREVENTIVA AUTORIZZAZIONE SCRITTA DELLA MONTANA SPA