


SIMBOLI E LEGENDA




n. 2 Elettrodotti interrati AT 36 kV di connessione tra l'Impianto di produzione "SANTAGATA" e la Cabina di elevazione 36/150 kV



Elettrodotto interrato AT 150 kV di connessione tra Cabina di elevazione 36/150 kV e l'ampianto della SE "ROTELLO" di Tema 380/150 kV

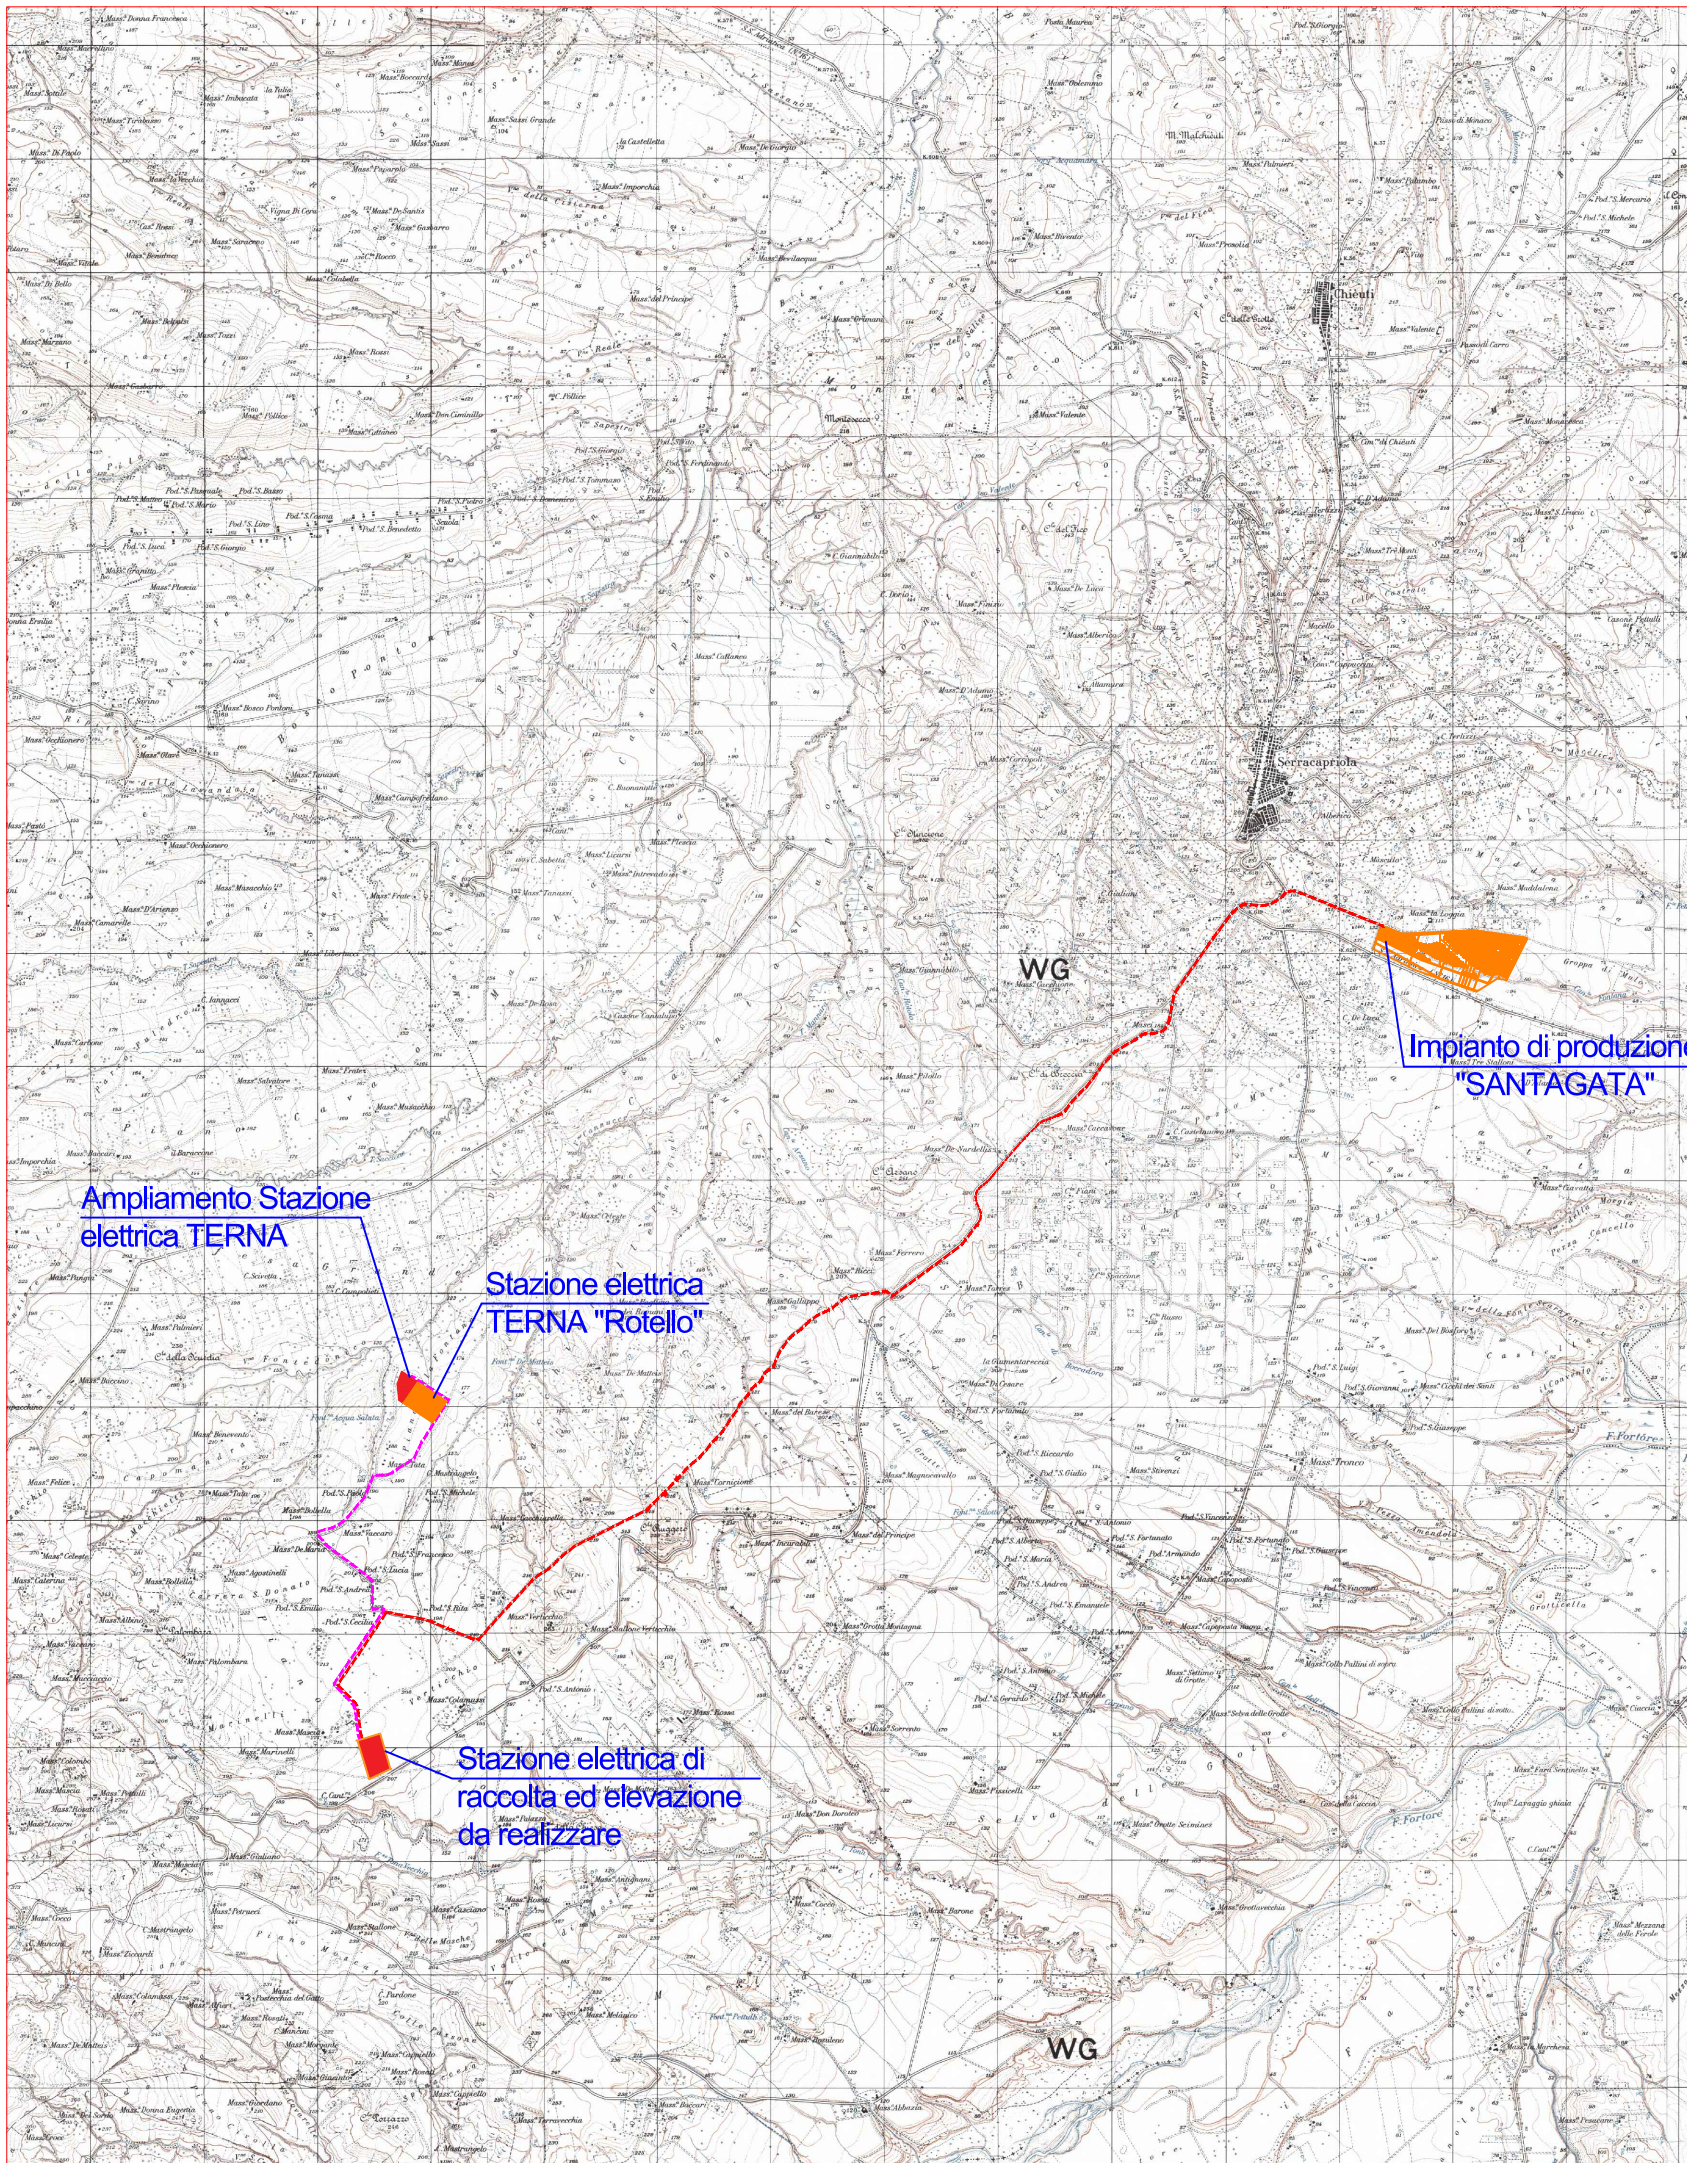

0	-		CP	LC	10/2022
REV.	DESCRIZIONE	DISEGN.	CONTROL.	APPROV.	DATA
		Montana S.p.A Via Carlo Angelo Furrigalli, 6. 20143 Milano		Tel. +39.02.54118173 Fax +39.02.54129890 www.montanambiente.com	
		Milano (sede certificata ISO) Brescia Palermo Cagliari Roma		P.IVA 10414270156 Cap. Soc. 600.000,00 €	
Committente		GALILEO ENERGY 3 S.r.l. VIALE DELLA CAVALLERIA 13 73100 - LECCE (LE)			
Progettisti		ING. LAURA CONTI Iscritta all'Ordine degli Ingegneri della Provincia di Pavia al n. 1726			
Oggetto		IMPIANTO INTEGRATO AGRIVOLTAICO COLLEGATO ALLA RTN POTENZA NOMINALE 25 MW COMUNE DI SERRACAPRIOLA (FG) PROGETTO DEFINITIVO			
Tavola		Esecutivi delle opere di connessione Inquadramento generale su corografia IGM			N. Tav. R25
Ns. Rif. 2748_4871_SA_VIA_R25_Rev0_PIANO PARTICELLARE					Scala: 1:25.000
È VIETATA LA RIPRODUZIONE DI QUESTO DOCUMENTO SENZA PREVENTIVA AUTORIZZAZIONE SCRITTA DELLA MONTANA SPA					



