


DETTAGLIO CARTOGRAFICO AREA A - SCALA 1:1250  
 SCALA 1:1250 - 1 cm = 12.5 m

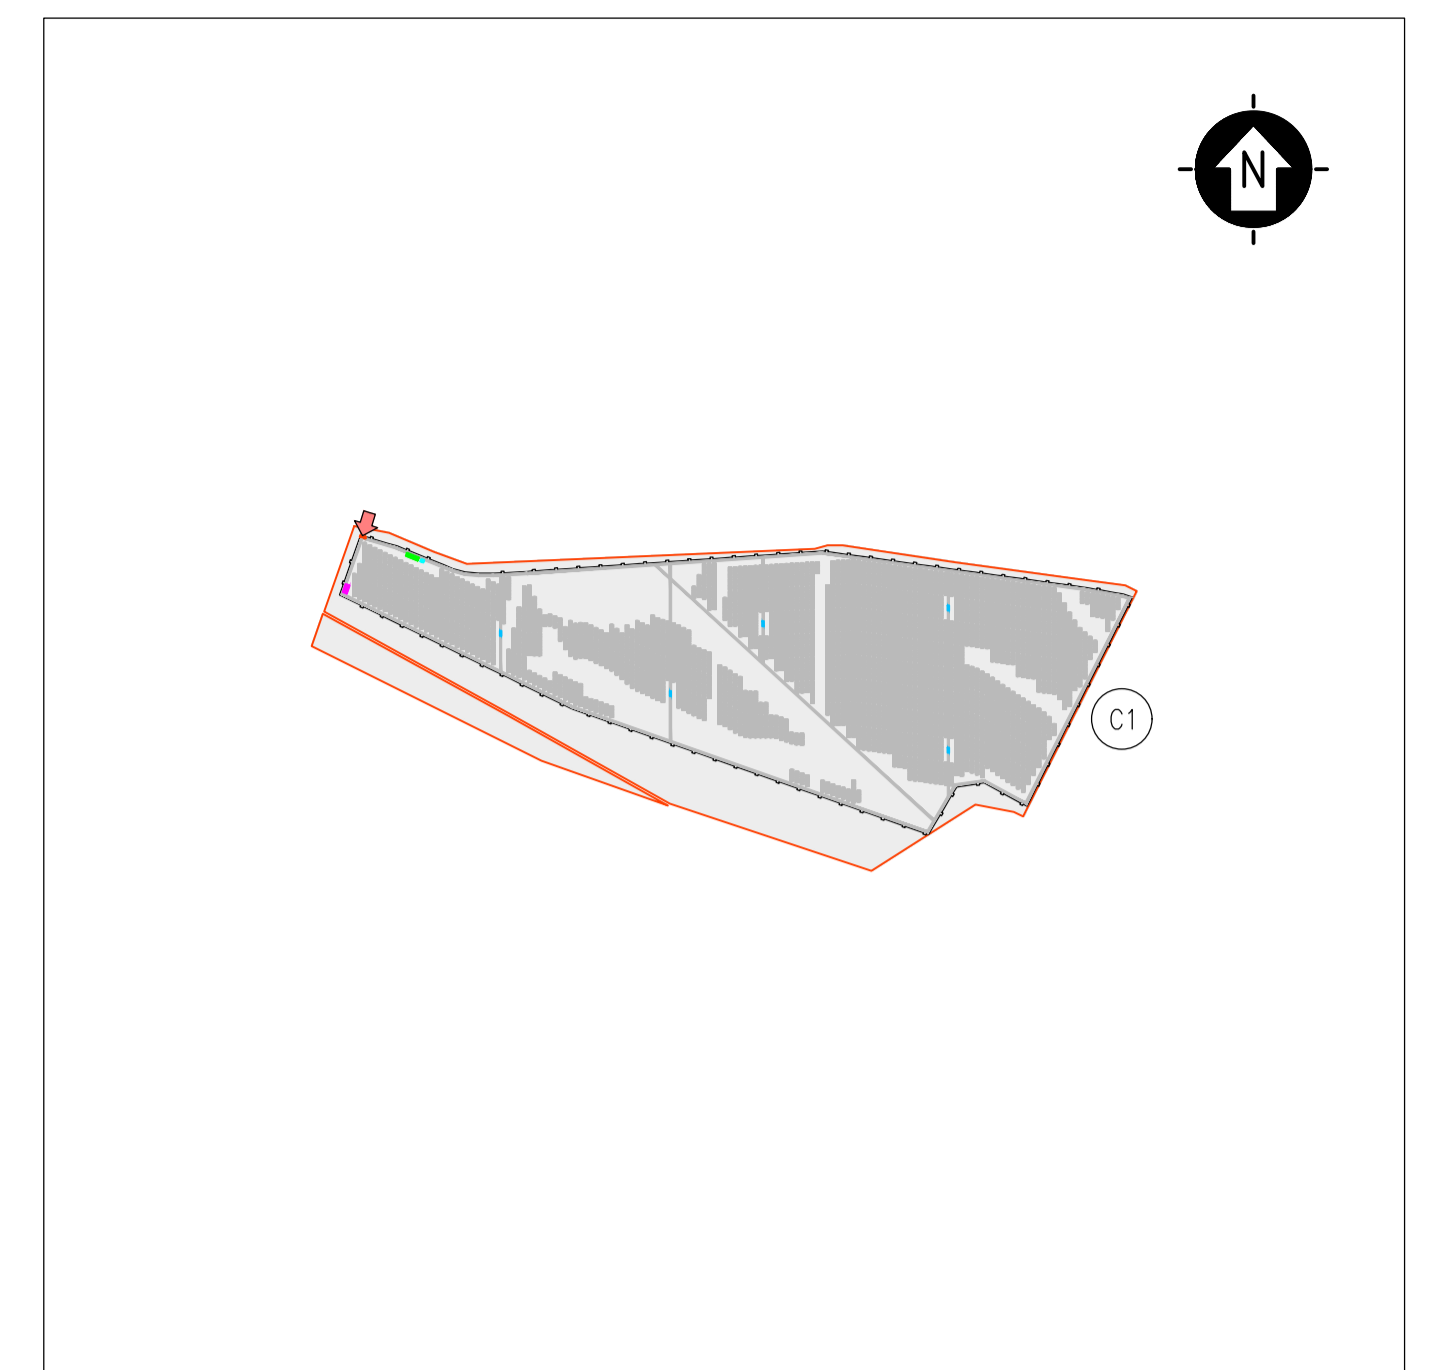

KPLAN  
 SCALA 1:12500 - 1 cm = 125 m

- LEGENDA**
- SITO CATASTALE
  - RECINZIONE IN PROGETTO
  - ACCESSO AREA IMPIANTO
  - VIABILITÀ DI PROGETTO
  - TRACKER
- CABINATI**
- CABINA DI RACCOLTA 36 kV
  - CABINA ELETTRICA DI CAMPO (POWER STATION)
  - LOCALE GUARDIANA E CONTROLLO ACCESSI
  - MAGAZZINO
- LEGENDA**
- SITO CATASTALE
  - RECINZIONE IN PROGETTO
  - ACCESSO AREA IMPIANTO
  - VIABILITÀ DI PROGETTO
  - TRACKER
- CABINATI**
- CABINA DI RACCOLTA 36 kV
  - CABINA ELETTRICA DI CAMPO (POWER STATION)
  - LOCALE GUARDIANA E CONTROLLO ACCESSI
  - MAGAZZINO
- AREA CANTIERE**
- AREA STOCCAGGIO
  - VIABILITÀ DI CANTIERE
- UFFICI**
- 1 UFFICI
  - 2 MENSA
  - 3 WC
  - 4 SPAGLIATOIO - DOCCE
  - 5 GUARDIANA
  - 6 VASCA IMHOFF
  - 7 RISERVA IDRICA
  - 8 GRUPPO ELETTROGENO

SCALA 1:5000 - 1 cm = 50 m

0	50	100	250 m
0	1	2	5 cm

0	50	100	250 m
0	1	2	5 cm

REV.	DESCRIZIONE	SA	CP	LC	11/2022
		DESCR.	CONTROL.	APPROV.	DATA

		Montana SpA Via Carlo Farini 10, 20143 Milano Tel. +39.02.54118173 Fax +39.02.54129660 www.montanaspa.com		P.IVA 10414201566 Cap. Soc. 600.000,00 €	
Cliente: <b>GALILEO ENERGY 3 S.r.l.</b>					
Progettista: <b>ING. LAURA CONTI</b> Iscritta all'Ordine degli Ingegneri della Provincia di Pavia al n. 1726					
Oggetto: <b>IMPIANTO INTEGRATO AGRIVOLTICO COLLEGATO ALLA RTN          POTENZA NOMINALE 25 MW          COMUNE DI SERRACAPRIOLA (FG)          PROGETTO DEFINITIVO</b>					
Titolo: <b>PLANIMETRIA AREA DI CANTIERE</b>					N. Tav. <b>9</b>
N. R. <b>2748_4871_SA_VIA_TO9_REV0_PLANIMETRIA AREA DI CANTIERE</b> È VIETATA LA RIPRODUZIONE DI QUESTO DOCUMENTO SENZA PREVENTIVA AUTORIZZAZIONE SCRITTA DELLA MONTANA SPA					