

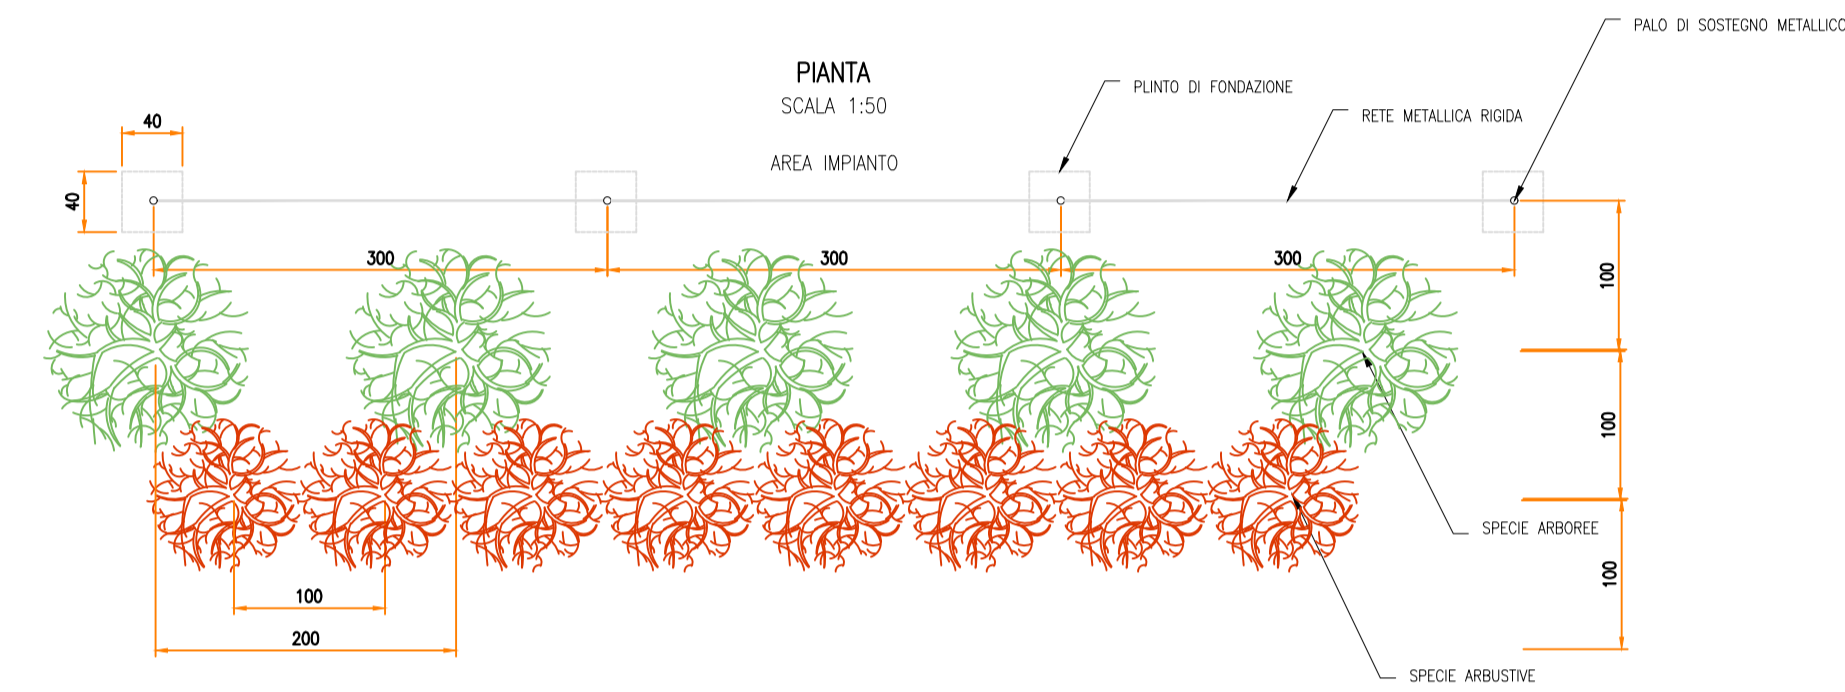
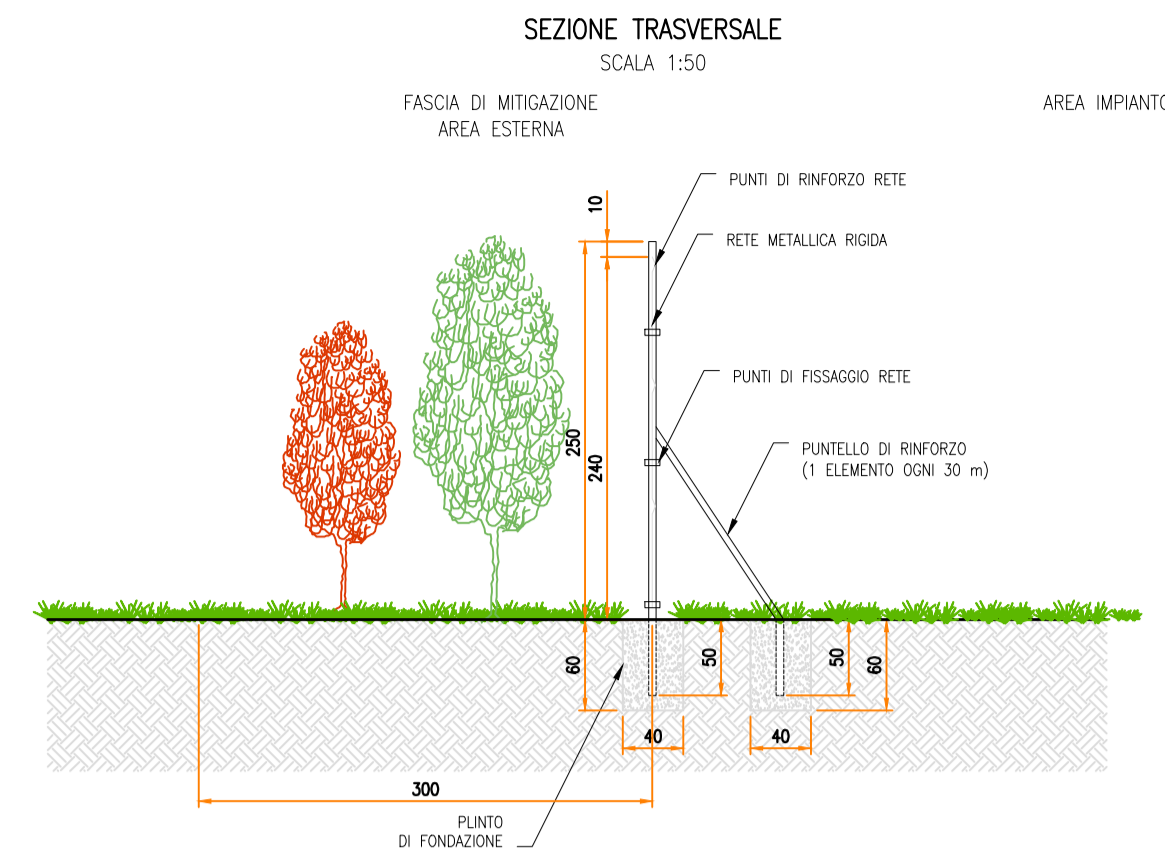
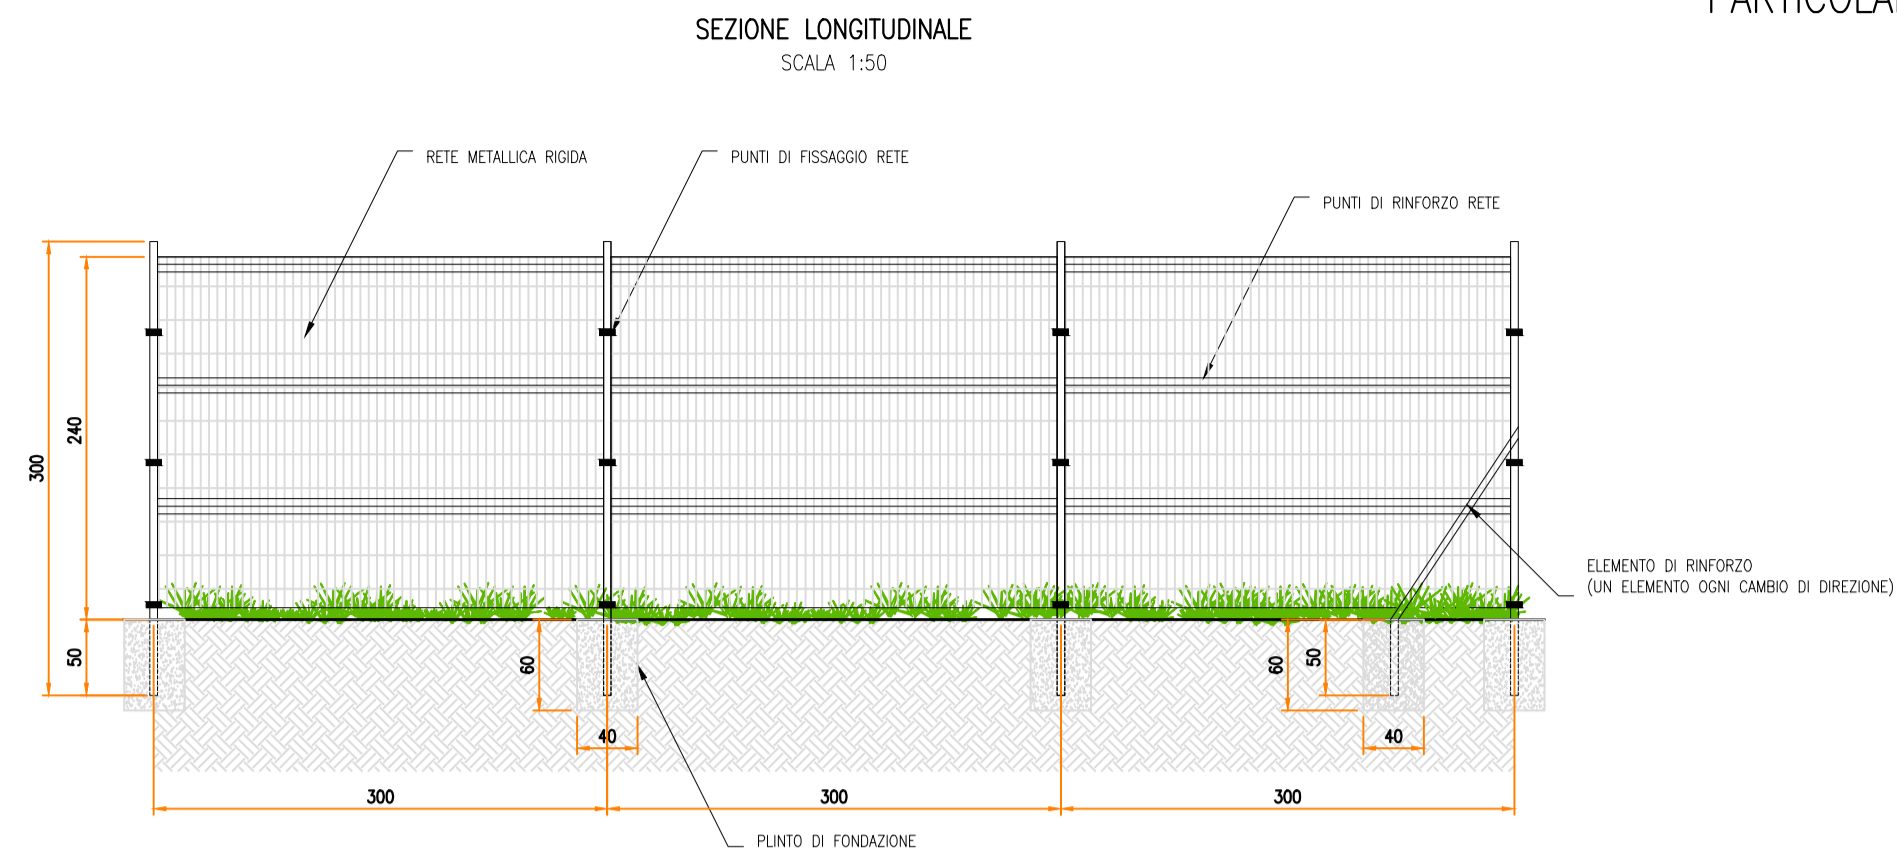
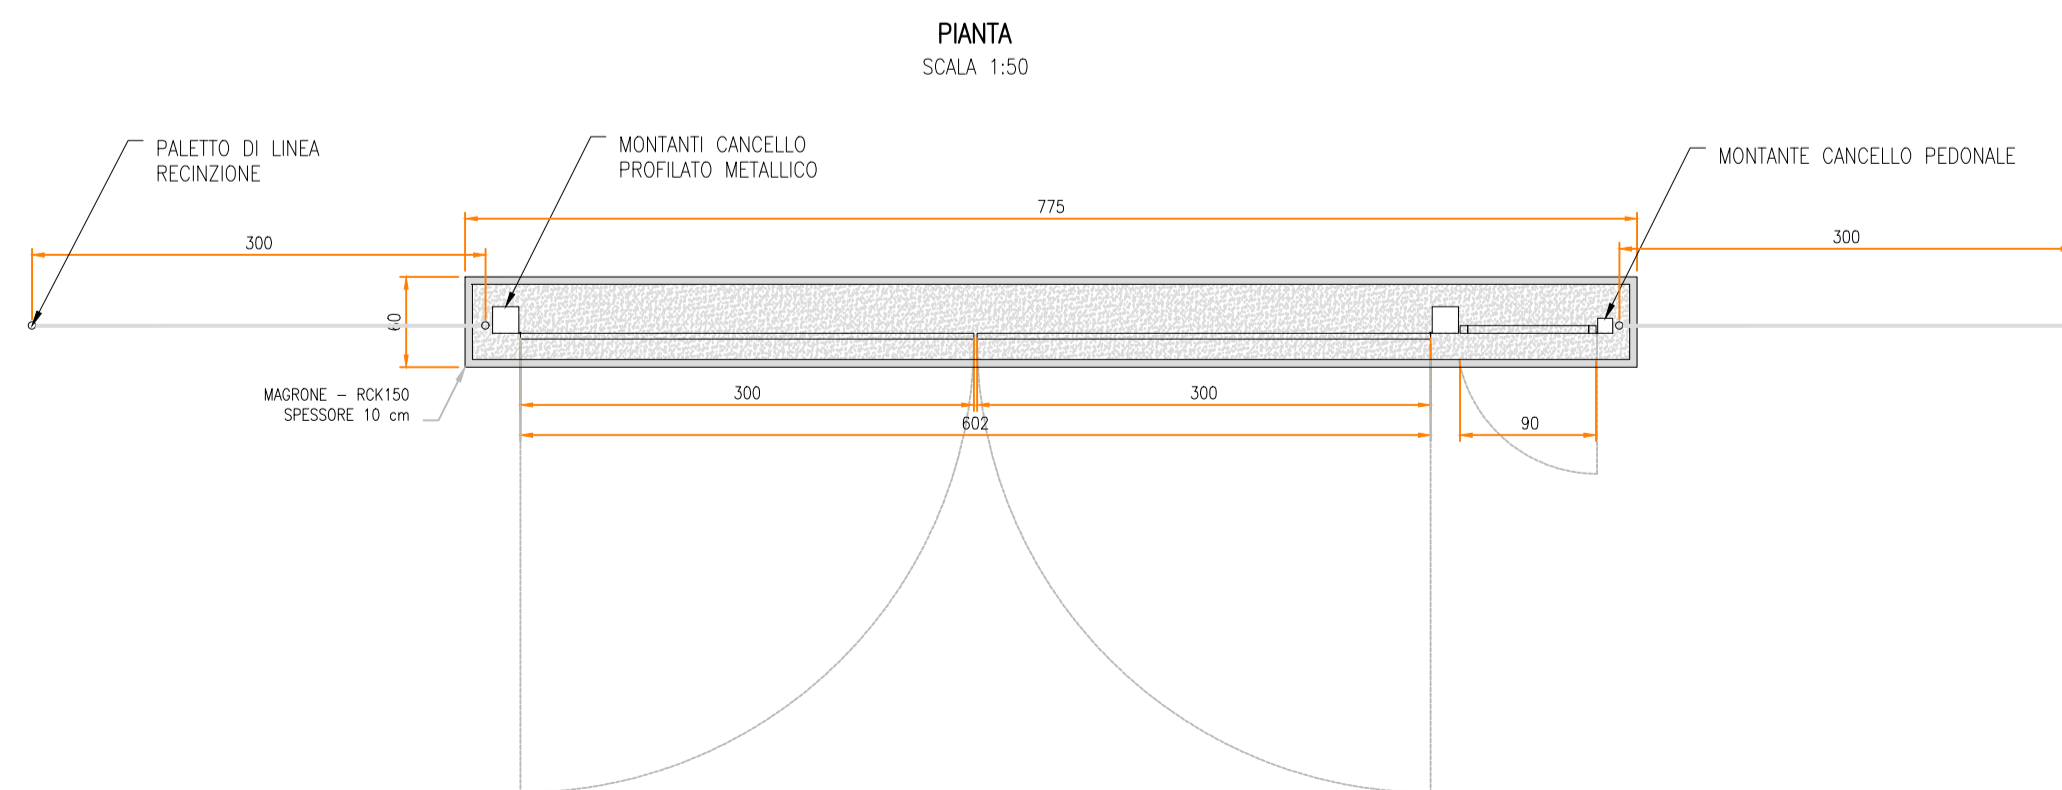



**PARTICOLARE – RECINZIONE**  
TIPOLOGICI

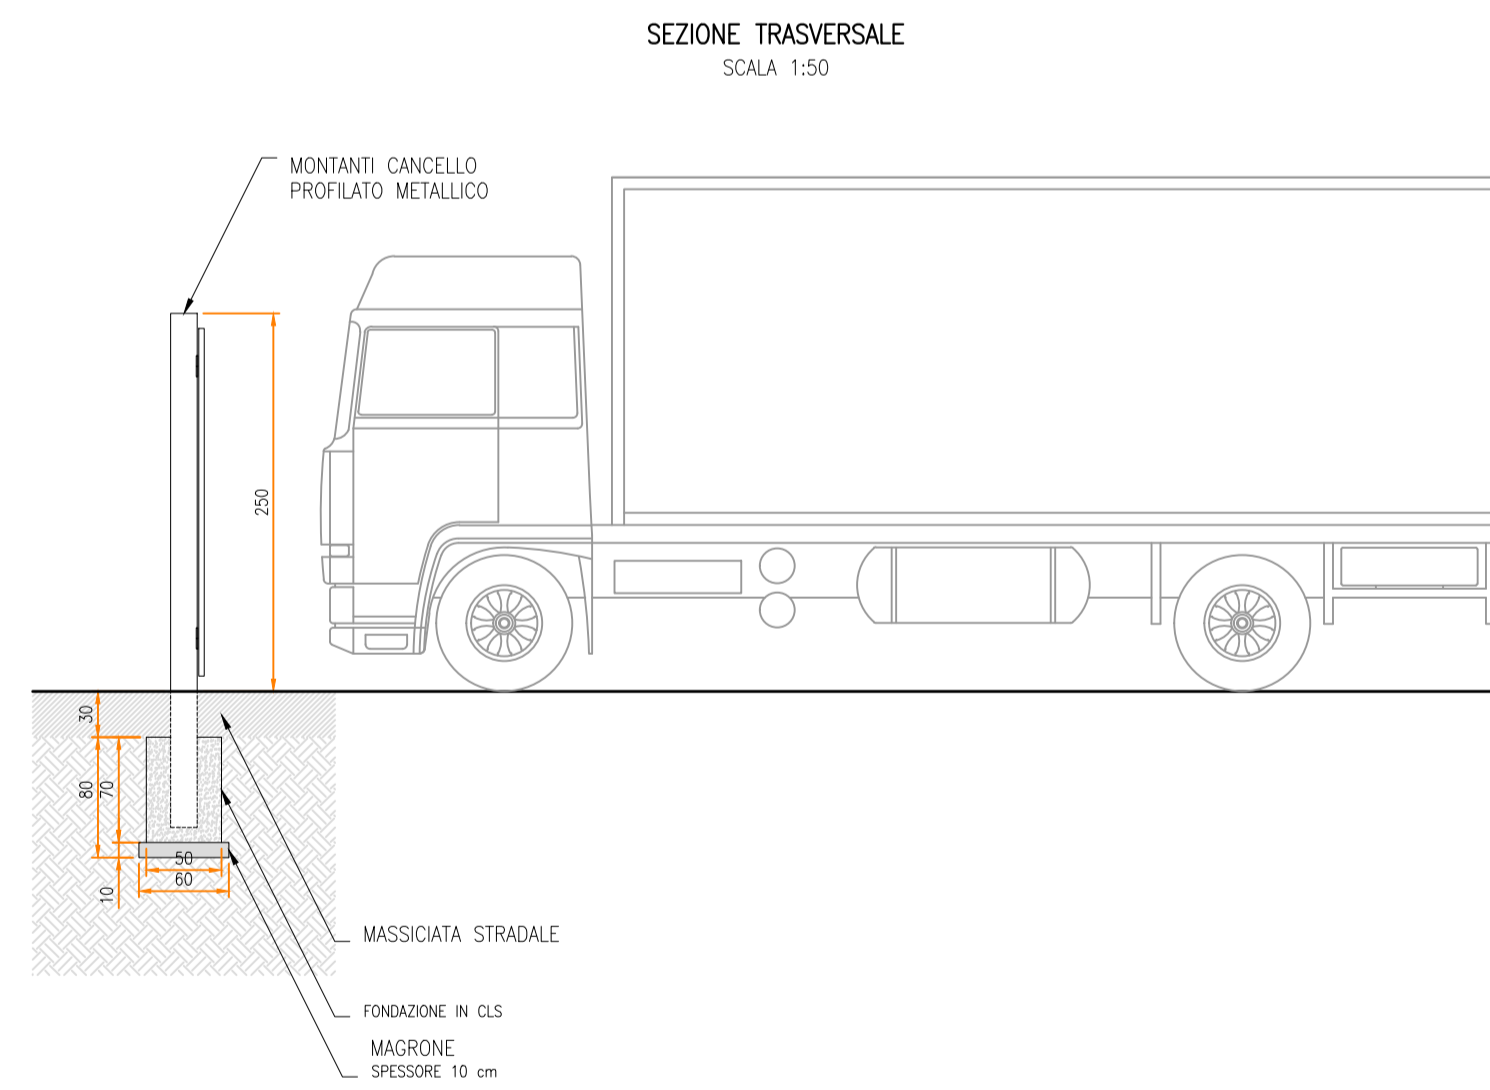

**PARTICOLARE – ACCESSO**  
TIPOLOGICI

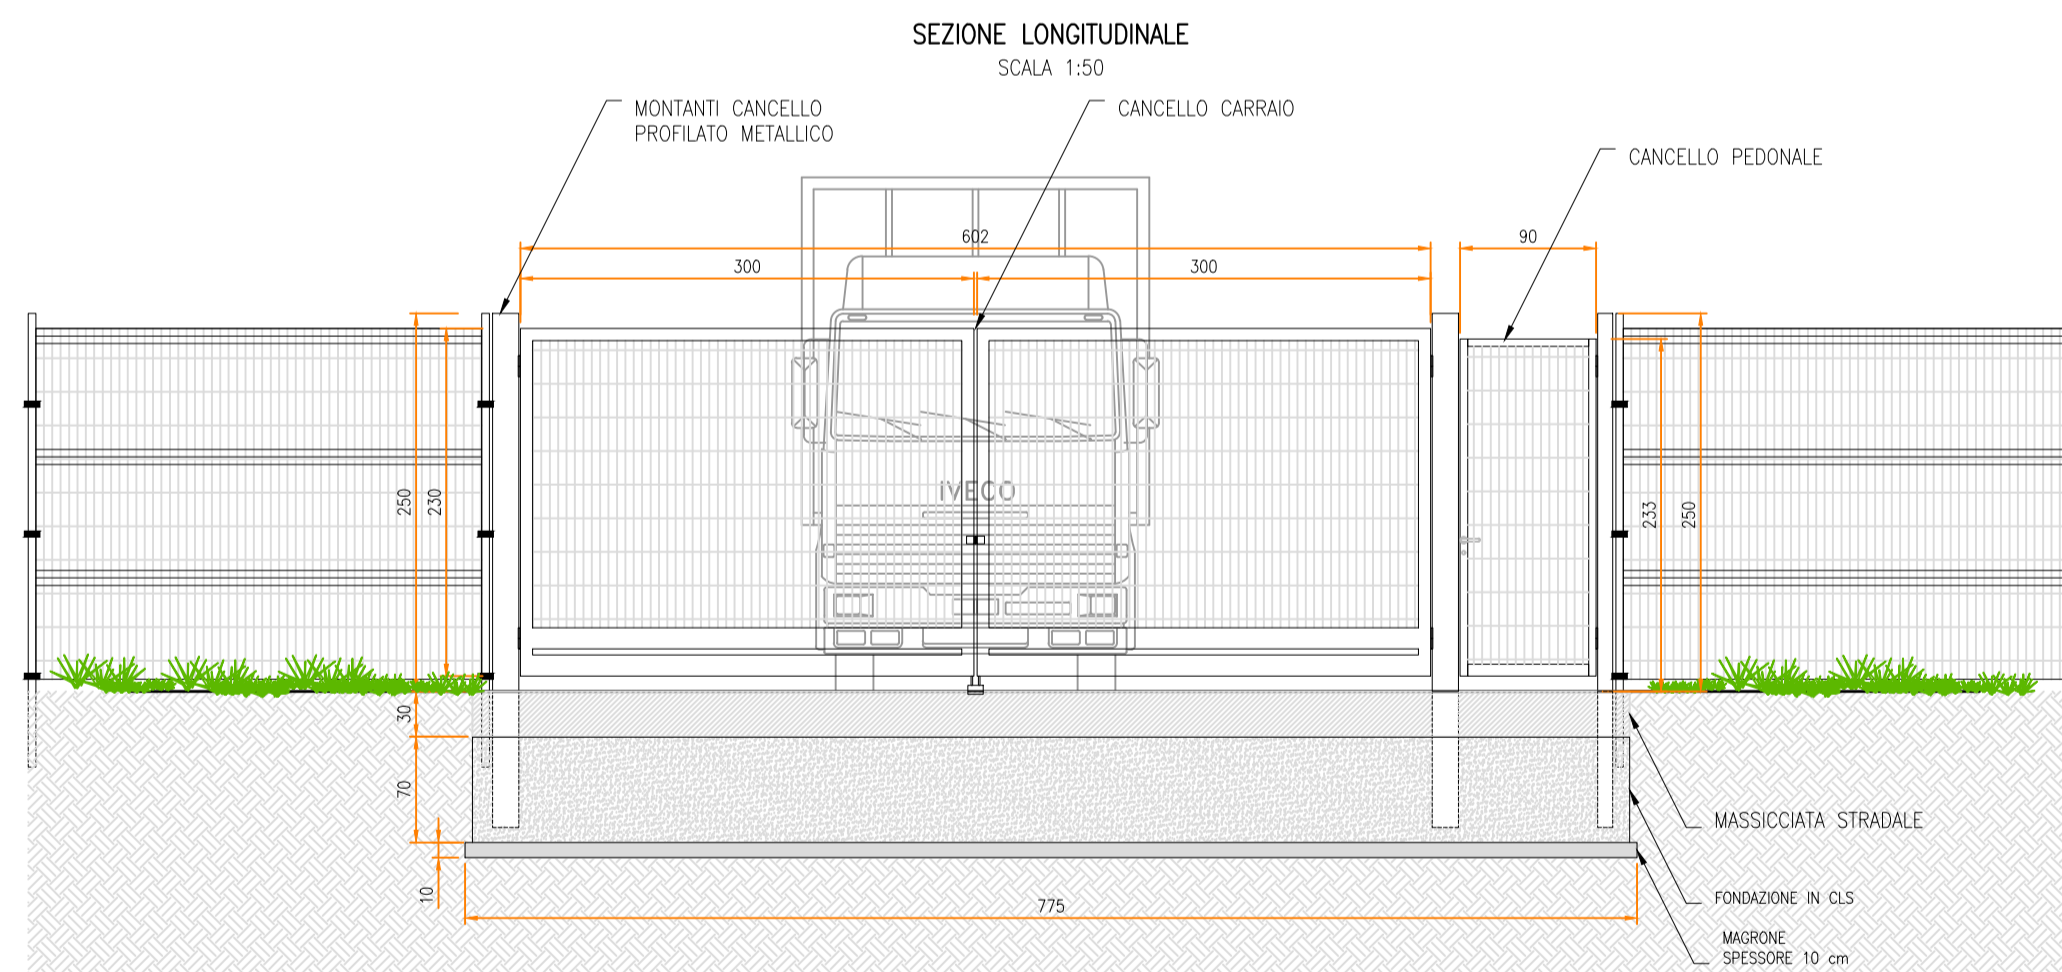


**SEZIONE TRASVERSALE**  
SCALA 1:50

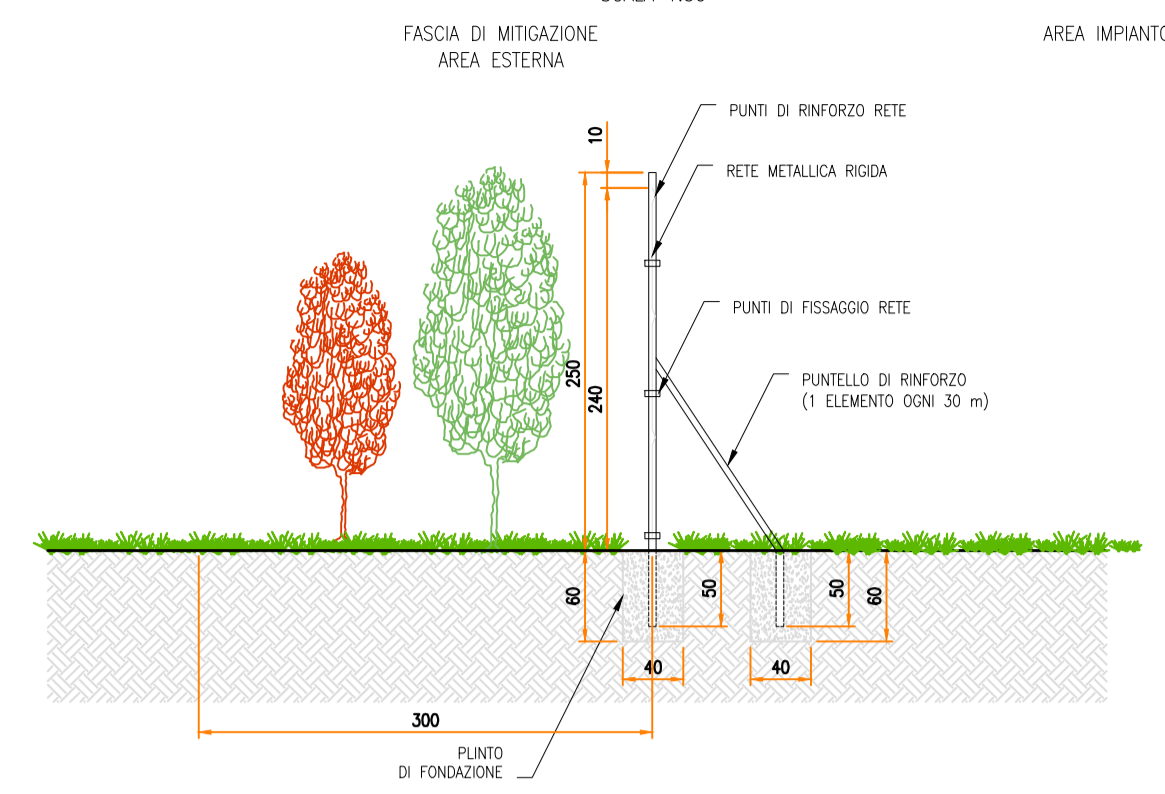

KPLAN


SCALA 1:12500 - 1 cm = 125 m

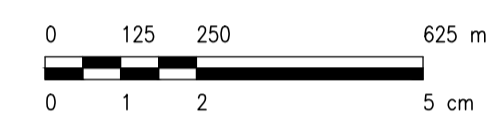

**LEGENDA**

- SITO CATASTALE
- RECINZIONE IN PROGETTO
- ACCESSO AREA IMPIANTO
- VIABILITÀ DI PROGETTO
- TRACKER
- CABINATI
- CABINA DI RACCOLTA 36 kV
- CABINA ELETTRICA DI CAMPO (POWER STATION)
- LOCALE GUARDIANA E CONTROLLO ACCESSI
- MAGAZZINO

SCALA 1:50 - 1 cm = 0.5 m

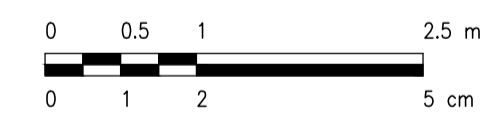

0		SA	CP	LC	11/2022
REV.	DESCRIZIONE	DISEGN.	CONTROL.	APPROV.	DATA

**Montana** Mirano SpA  
Via Carlo Angelo Furnagalli, 6  
20143 Milano  
Miro (sede certificata ISO) | Brescia | Palermo | Cagliari | Roma | Srasua Tel. +39.02.54118173  
Fax +39.02.54129682  
www.montanaenergy.com  
Cap. Soc. 600.000,00 € P.IVA 10414270150  
Cod. Fisc. 020.000.000

Committente: **GALILEO ENERGY 3 S.r.l.**

Progettisti: **ING. LAURA CONTI**  
Iscritta all'Ordine degli Ingegneri della Provincia di Pavia al n. 1726

Oggetto: **IMPIANTO INTEGRATO AGRIVOLTAICO COLLEGATO ALLA RTN  
POTENZA NOMINALE 25 MW  
COMUNE DI SERRACAPRIOLA (FG)  
PROGETTO DEFINITIVO**

Tavola: **PARTICOLARE ACCESSI E RECINZIONE** N. Tav. **12**

No. rit. 2748\_4871\_SA\_VIA\_T12\_REV0\_PARTICOLARE ACCESSI E RECINZIONE Scala 1:50

È VIETATA LA RIPRODUZIONE DI QUESTO DOCUMENTO SENZA PREVENTIVA AUTORIZZAZIONE SCRITTA DELLA MONTANA SPA