

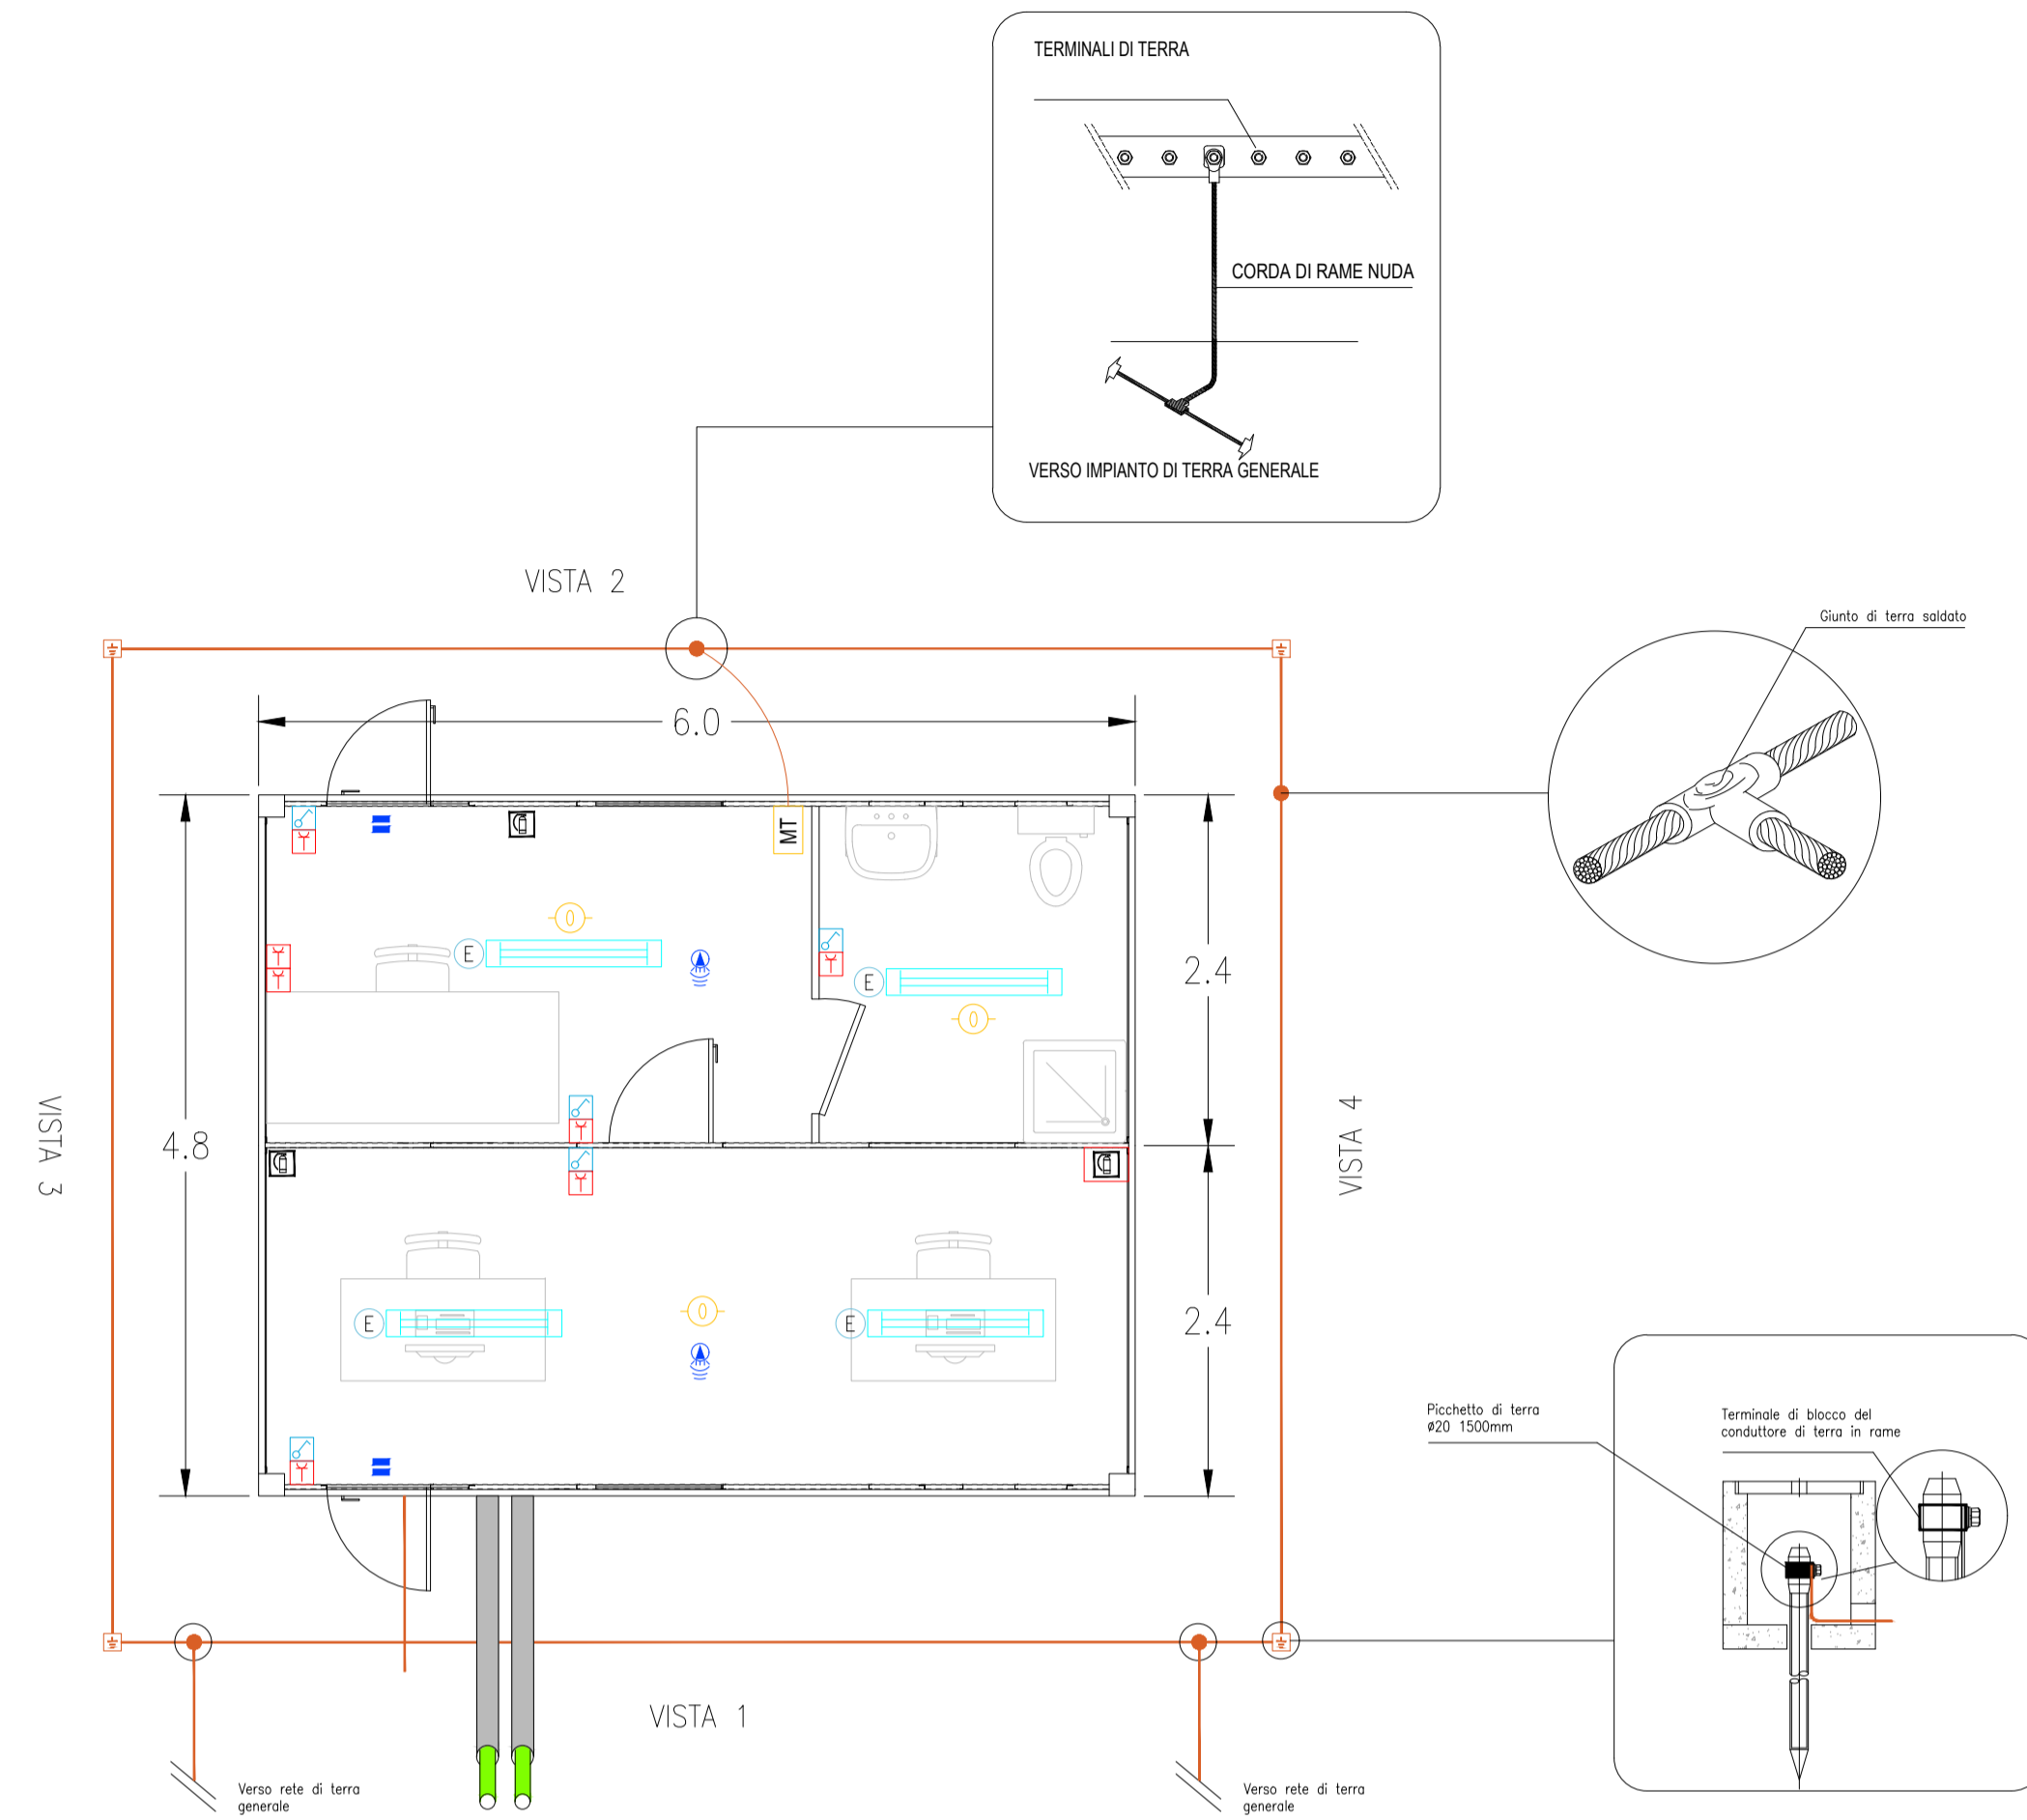



PLANIMETRIA ALLESTIMENTO ELETTRICO

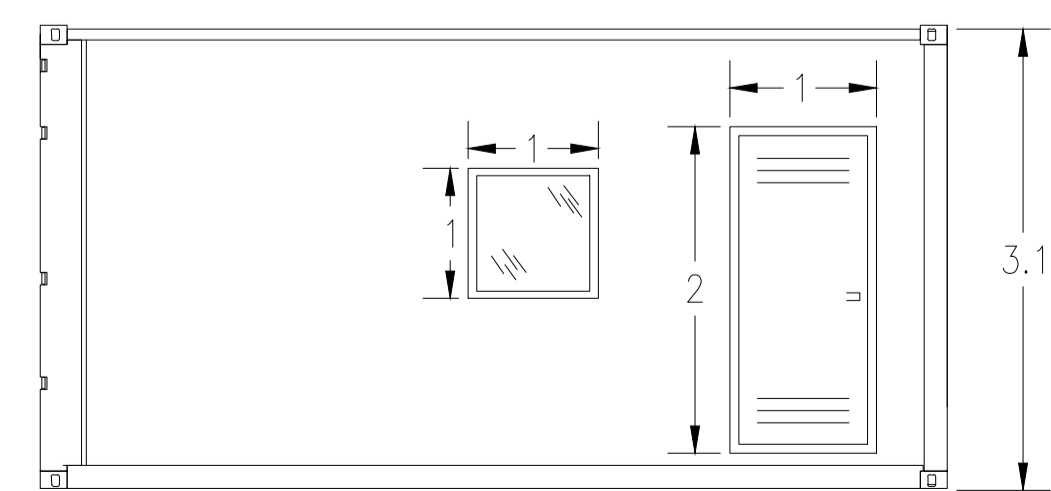

PROSPETTI

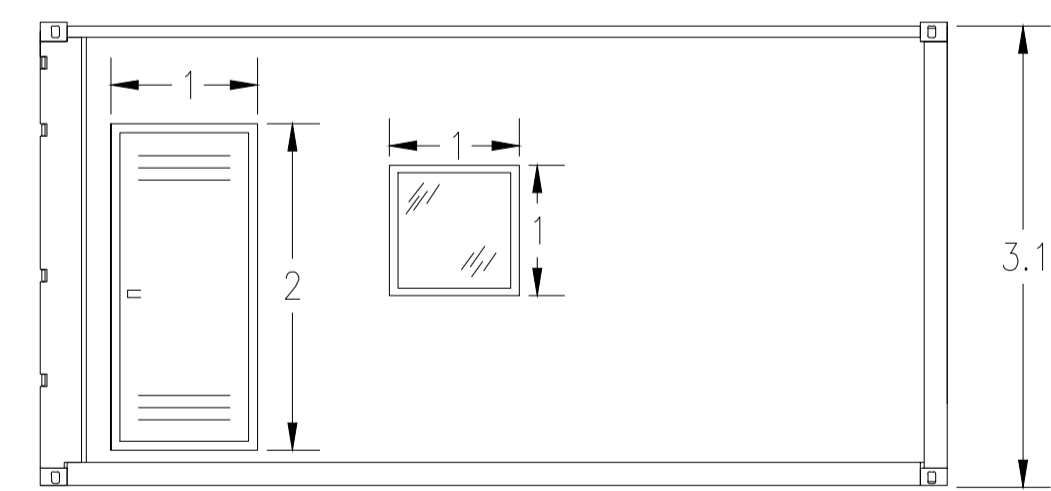


LEGENDA	
Simbolo	Descrizione
	ILLUMINAZIONE 2x36W
	ILLUMINAZIONE D'EMERGENZA
	SWITCH BIPOLARE
	PRESA SHUKO 10A PRESA 2P+T
	ESTINTORE
	ESTINTORE IN BOX
	RIVELATORE DI FUMI OTTICO
	ALLARME MAGNETICO
	SENSORE DI PROSSIMITA' A SOFFITTO

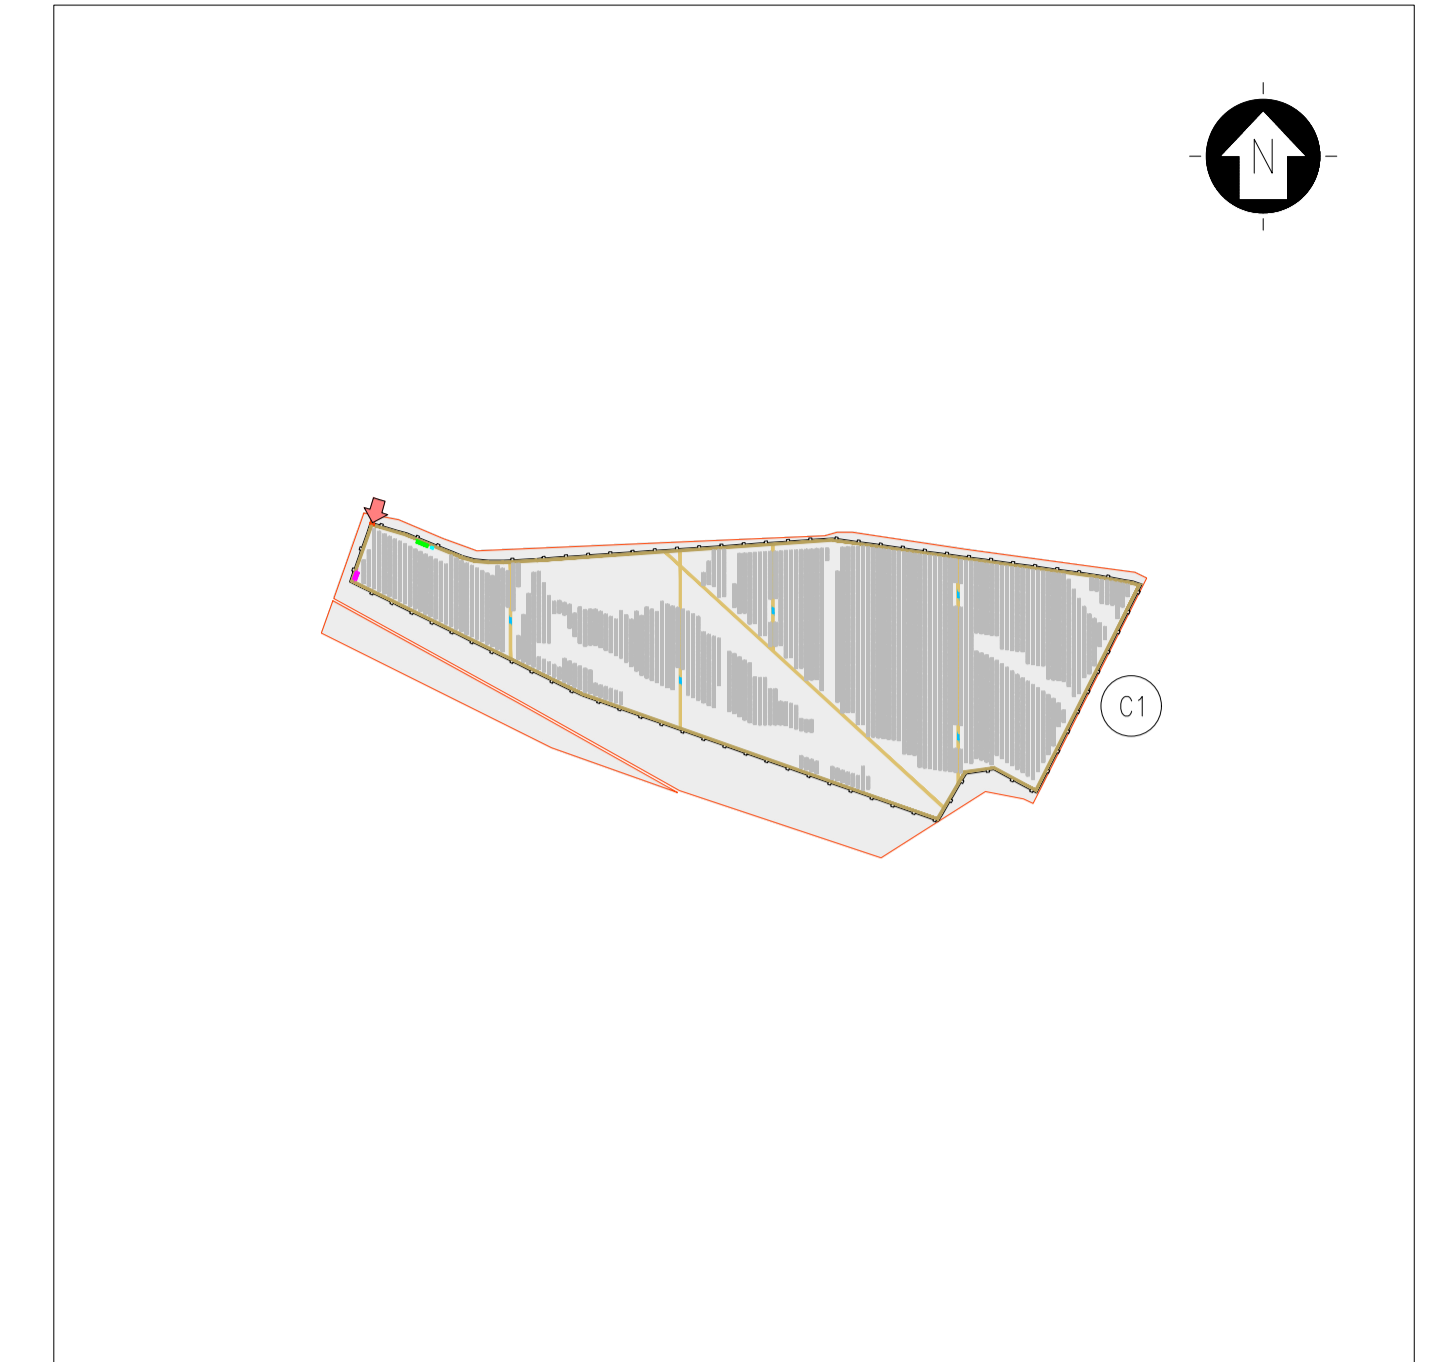

KPLAN

SCALA 1:12500 - 1 cm = 125 m

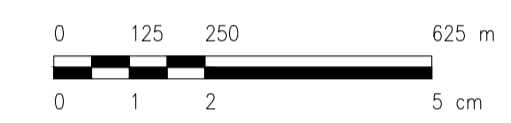

LEGENDA

	SITO CATASTALE		CABINATI CABINA DI RACCOLTA 36 kV
	RECINZIONE IN PROGETTO		CABINA ELETTRICA DI CAMPO (POWER STATION)
	ACCESSO AREA IMPIANTO		LOCALE GUARDIANA E CONTROLLO ACCESSI
	VIABILITA' DI PROGETTO		MAGAZZINO
	TRACKER		

SCALA 1:50 - 1 cm = 0.5 m



REV.	DESCRIZIONE	MP	CP	LC	DATA
0	-				11/2022

Montana Montana SpA
Via Carlo Azeglio Fumagalli, 6
20143 Milano
Moro (sede certificata ISO) | Brescia | Palermo | Cagliari | Roma | Siracusa

Tel. +39.02.54118173
Fax +39.02.54128990
www.montanabene.com
P.IVA 10414270156
Cap. Soc. 600.000.000 €

Committente: **GALILEO ENERGY 3 S.r.l.**

Progettati: ING. LAURA CONTI
Iscritto all'Ordine degli Ingegneri della Provincia di Pavia al n. 1726

Oggetto: IMPIANTO INTEGRATO AGRIVOLTAICO COLLEGATO ALLA RTN
POTENZA NOMINALE 25 MW
COMUNE DI SERRACAPRIOLA (FG)
PROGETTO DEFINITIVO

Tavola: CABINE ELETTRICHE - UFFICI N. Tav. 15

N. Ri. 2748_4871_SA_VIA_T15_REV0_CABINE ELETTRICHE - UFFICI Scala 1:50

È VIETATA LA RIPRODUZIONE DI QUESTO DOCUMENTO SENZA PREVENTIVA AUTORIZZAZIONE SCRITTA DELLA MONTANA SPA