




PLANIMETRIA ALLESTIMENTO ELETTRICO

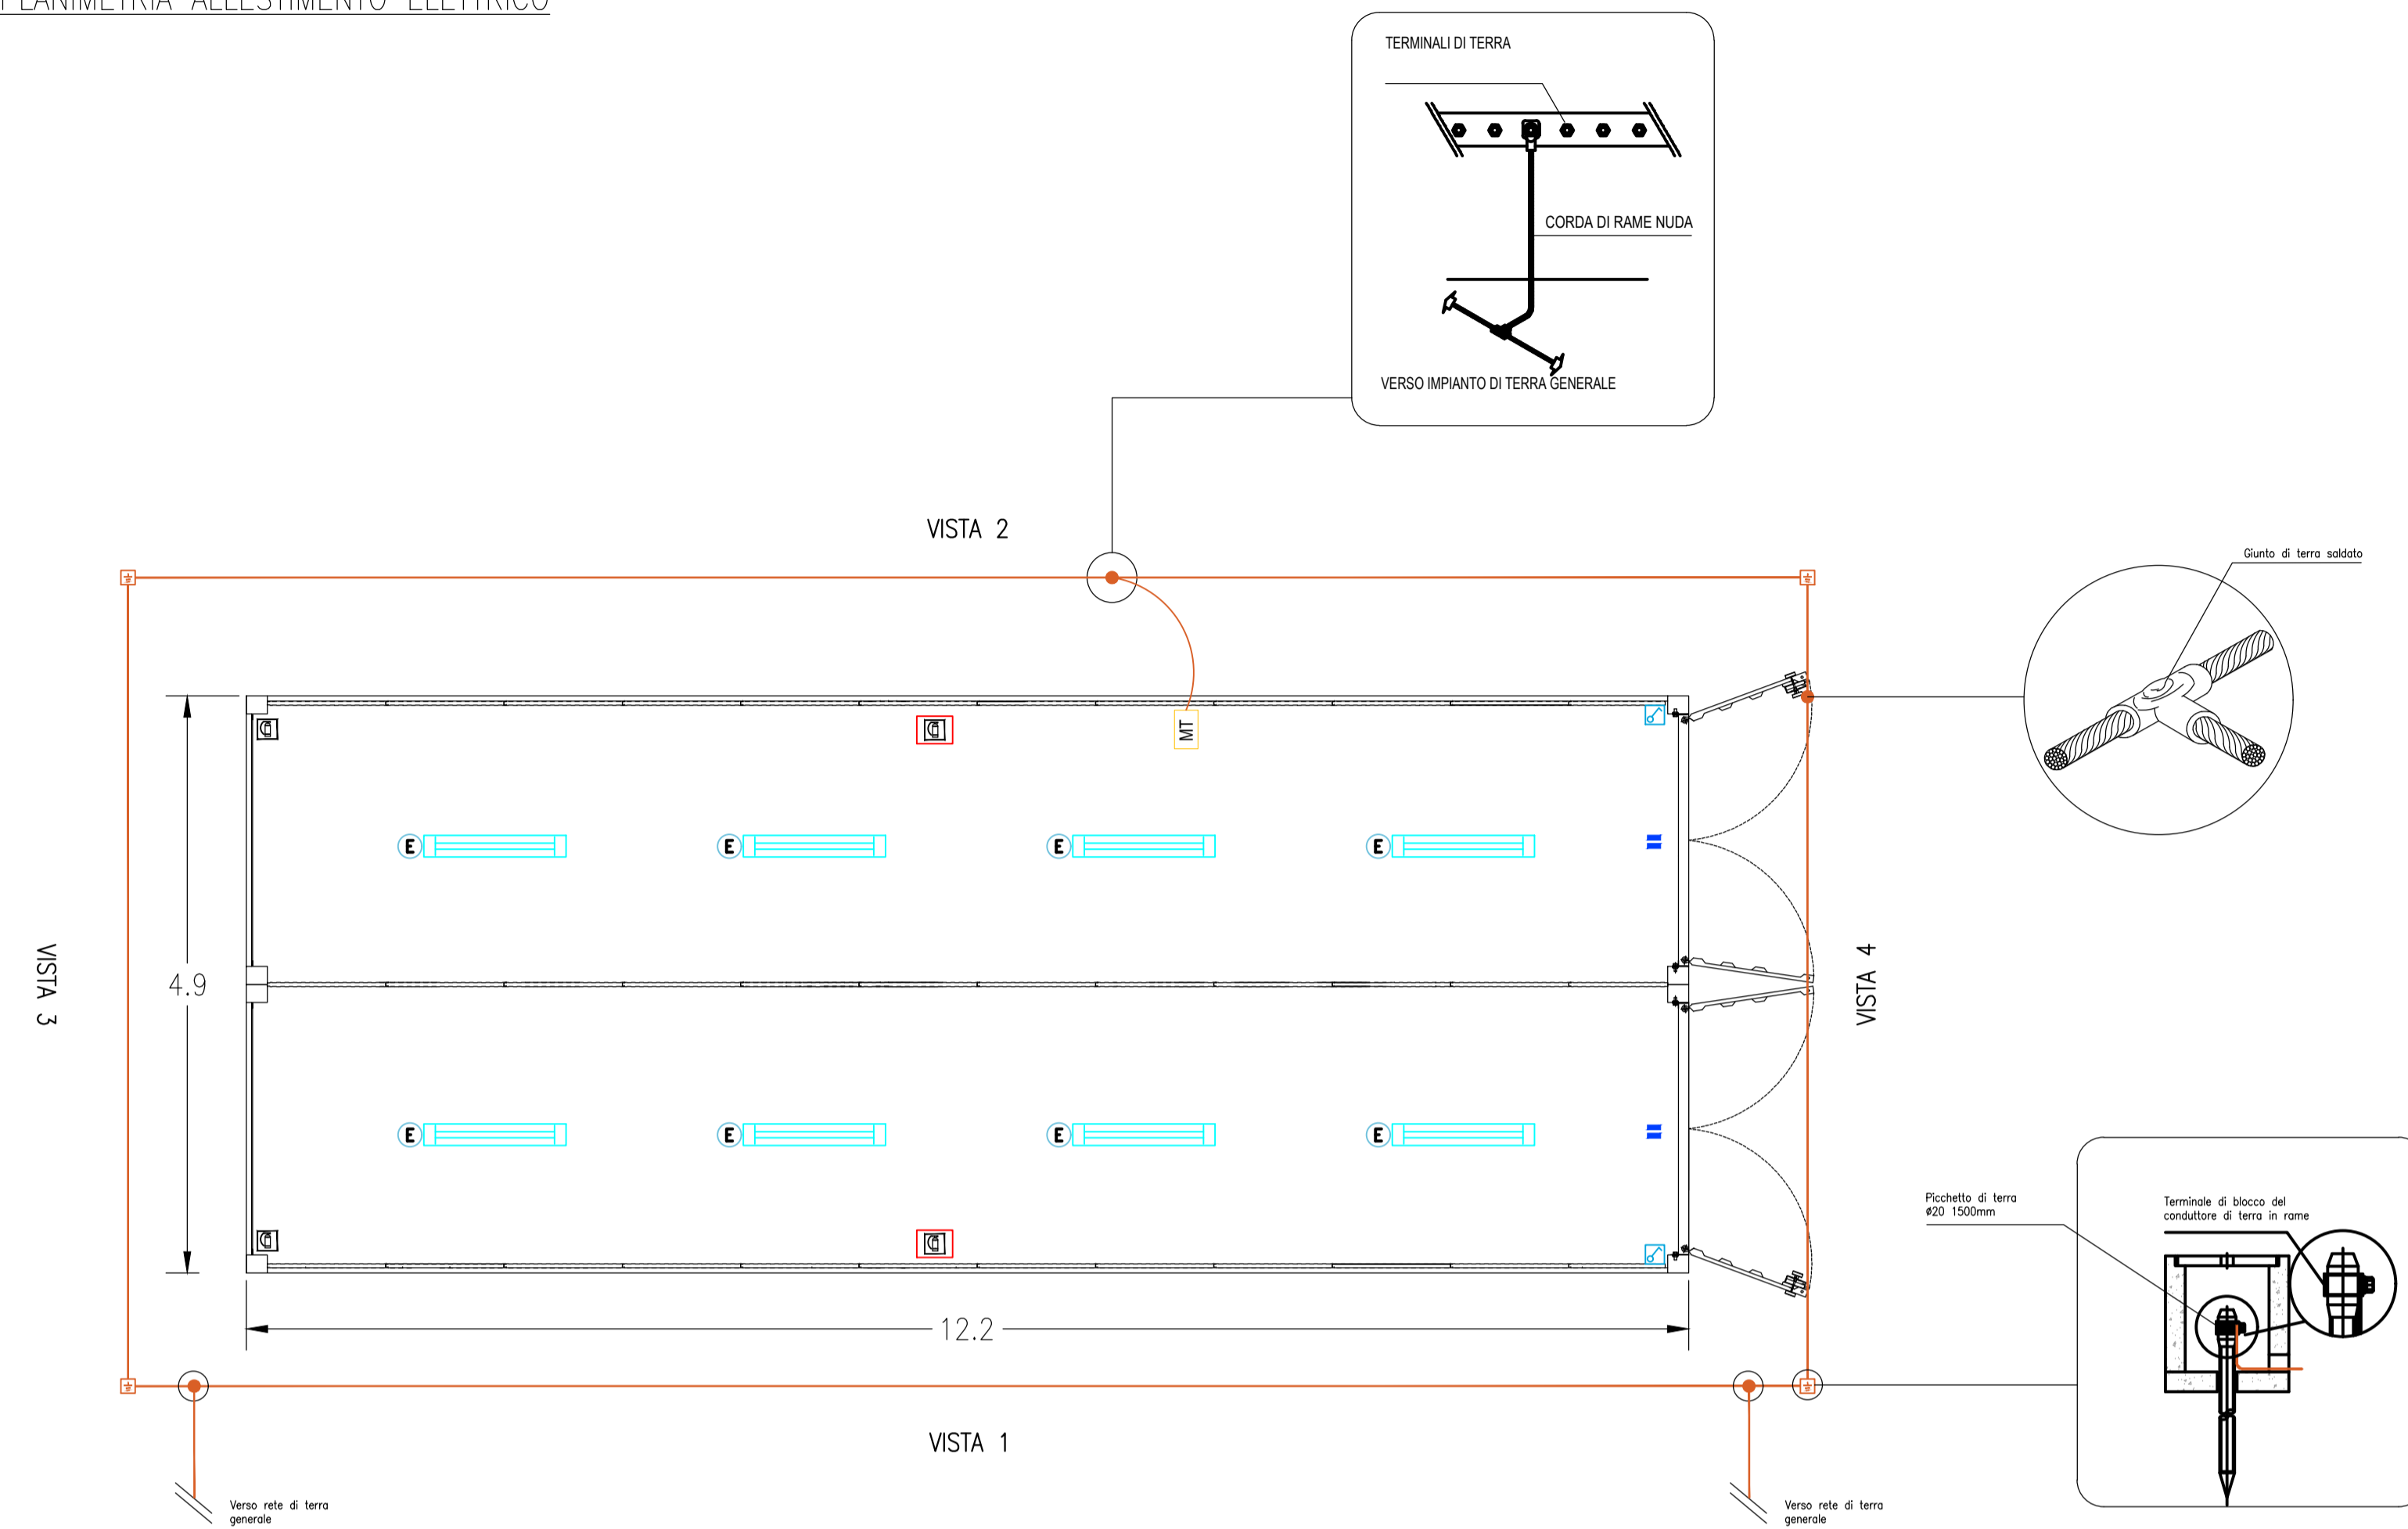

PROSPETTI

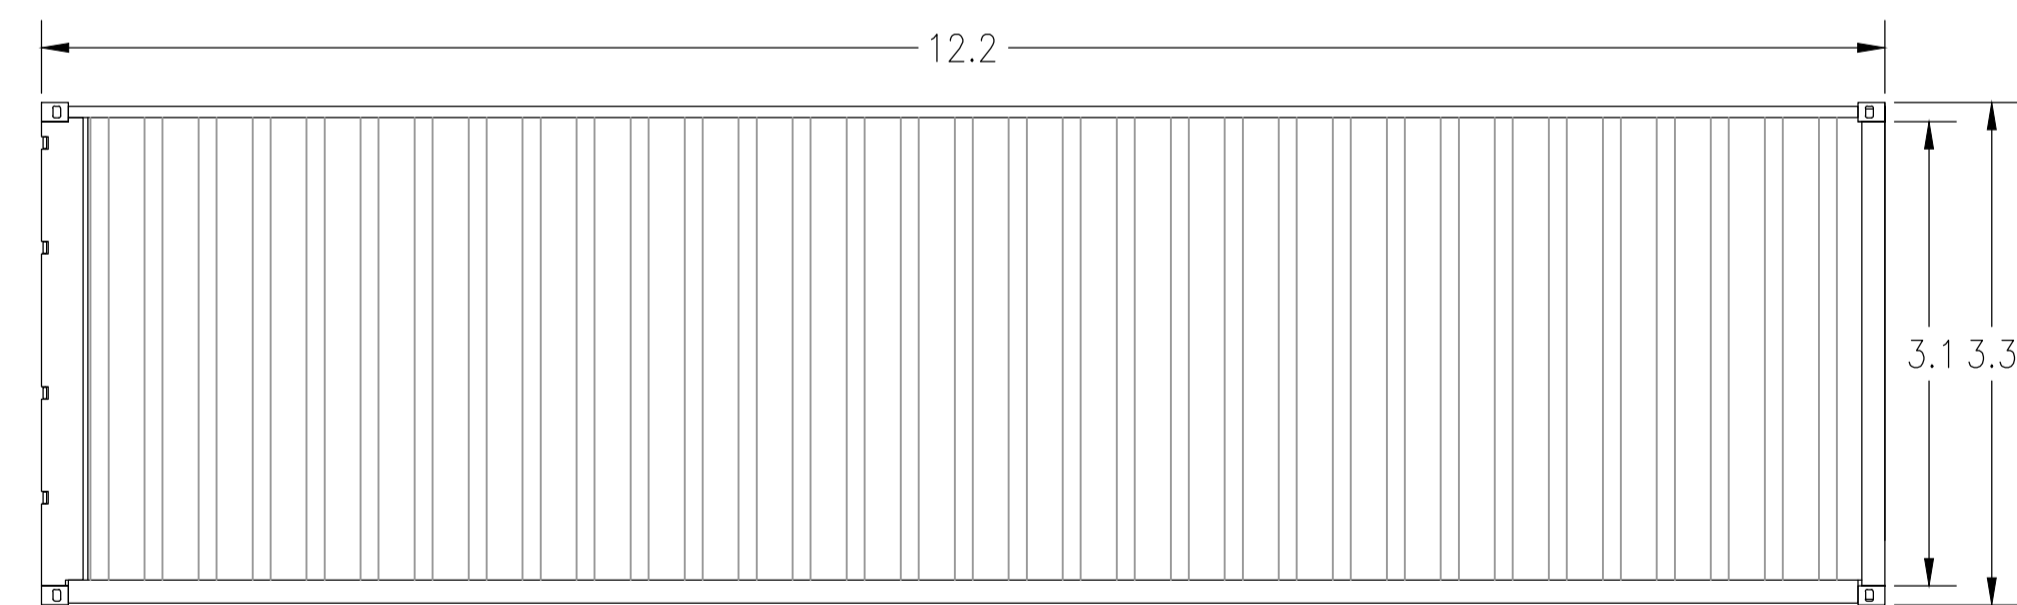

VISTA 1, 2


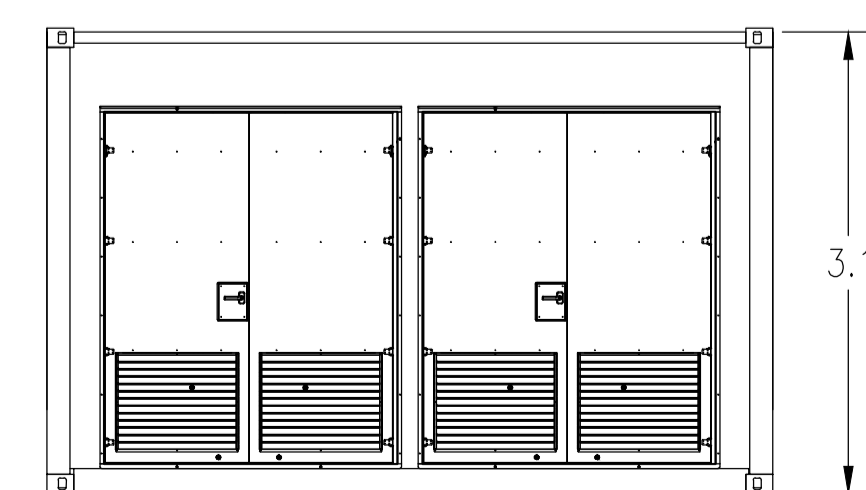


VISTA 4




VISTA 3

LEGENDA	
Simbolo	Descrizione
	ILLUMINAZIONE 2x36W
	ILLUMINAZIONE D'EMERGENZA
	SWITCH BIPOLARE
	ESTINTORE
	ESTINTORE IN BOX
	RIVELATORE DI FUMI OTTICO
	ALLARME MAGNETICO

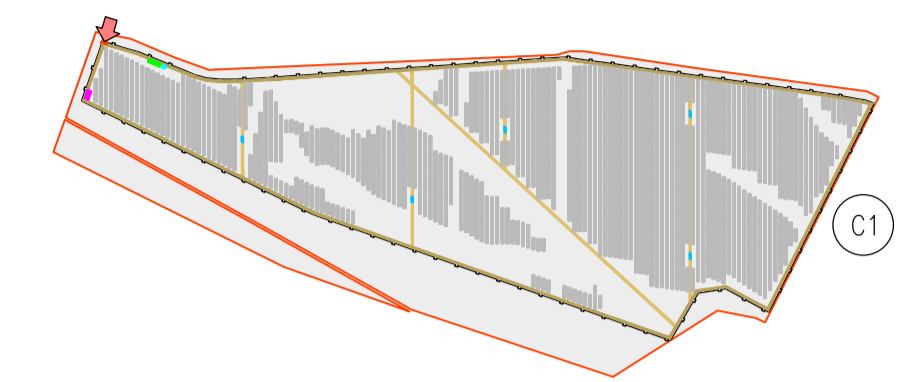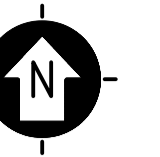

KPLAN


SCALA 1:12500 - 1 cm = 125 m

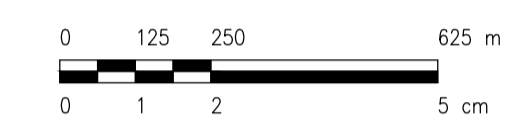

LEGENDA

	SITO CATASTALE		CABINATI
	RECINZIONE IN PROGETTO		CABINA DI RACCOLTA 36 kV
	ACCESSO AREA IMPIANTO		CABINA ELETTRICA DI CAMPO (POWER STATION)
	VIABILITÀ DI PROGETTO		LOCALE GUARDIANA E CONTROLLO ACCESSI
	TRACKER		MAGAZZINO

SCALA 1:50 - 1 cm = 0.5 m

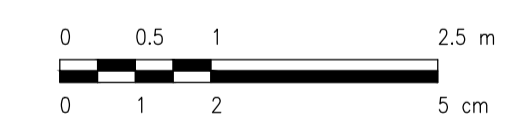

0		MP	CP	LC	11/2022
REV.	DESCRIZIONE	DESIGN	CONTROL	APPROV.	DATA

Montana Montano SpA
 Via Carlo Azeglio Fumagalli, 6
 20143 Milano
 Tel. +39.02.54118173
 Fax +39.02.54128969
 www.montanabartec.com
 Milano (sede certificata ISO) | Brescia | Palermo | Cagliari | Roma | Salsomaggiore

Comitente: **GALILEO ENERGY 3 S.r.l.**

Progettati: **ING. LAURA CONTI**
 Iscritta all'Ordine degli Ingegneri della Provincia di Pavia al n. 1726

Oggetto: **IMPIANTO INTEGRATO AGRIVOLTICO COLLEGATO ALLA RTN
 POTENZA NOMINALE 25 MW
 COMUNE DI SERRACAPRIOLA (FG)
 PROGETTO DEFINITIVO**

Tavolo: **CABINE ELETTRICHE - MAGAZZINO** N. Tav. **16**

N. Rf. **2748_4871_SA_VIA_T16_REV0_CABINE ELETTRICHE - MAGAZZINO** Scala **1:50**

È VIETATA LA RIPRODUZIONE DI QUESTO DOCUMENTO SENZA PREVENTIVA AUTORIZZAZIONE SCRITTA DELLA MONTANA SPA