

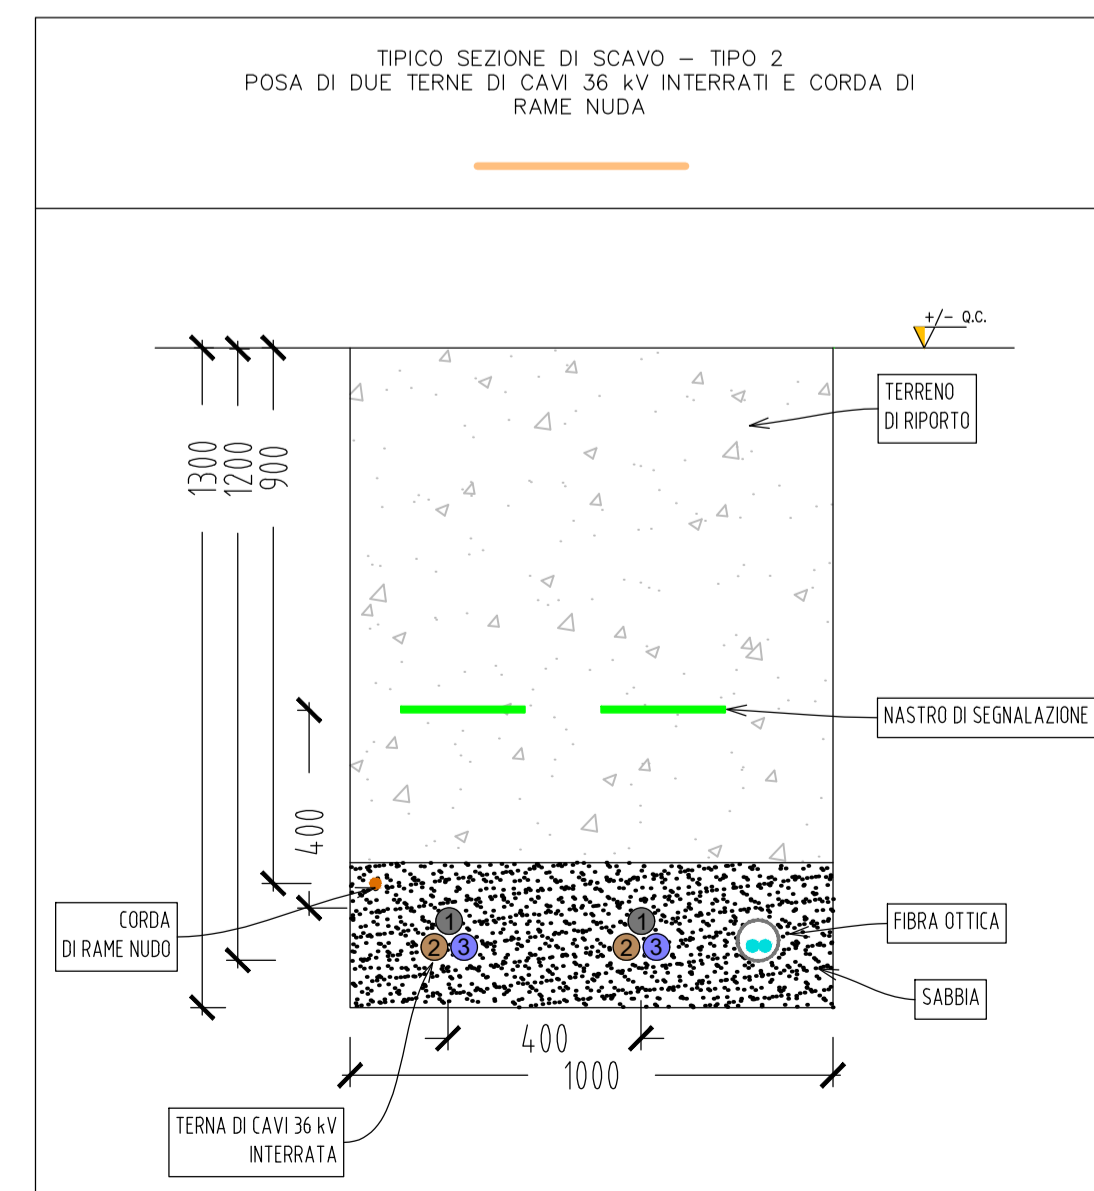


LEGENDA

- CAVIDOTTO INTERRATO - TIPO 1
- CAVIDOTTO INTERRATO - TIPO 2
- SITO CATASTALE
- RECINZIONE IN PROGETTO
- ➔ ACCESSO AREA IMPIANTO
- VIABILITÀ DI PROGETTO
- TRACKER
- █ CABINATI
- █ CABINA ELETTRICA DI CAMPO (POWER STATION)
- LOCALE GUARDIANA E CONTROLLO ACCESSI
- █ MAGAZZINO

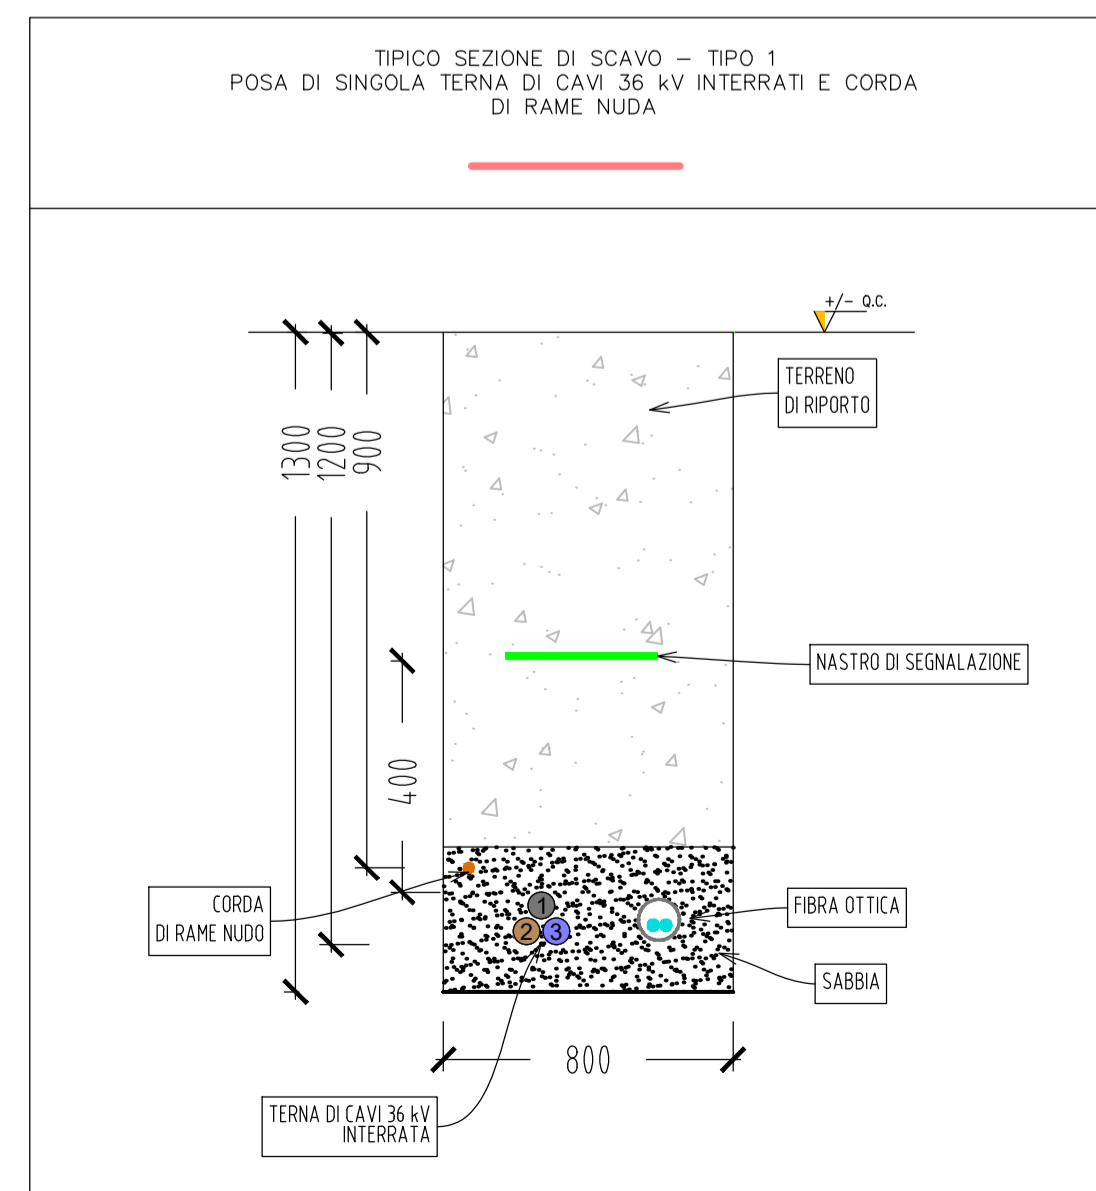

SCALA 1:2000 - 1 cm = 20 m

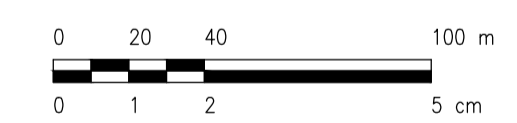

REV.	DESCRIZIONE	MP	CP	LC	11/2022
0					

Montana Montana SpA
Via Carlo Azeglio Fumagalli, 6
20143 Milano
www.montanabene.com
Milano (sede certificata ISO) | Brescia | Palermo | Cagliari | Roma | Salsomaggiore Tel. +39.02.54118173
Fax +39.02.54128969
P.IVA 10414270156
Cap. Soc. 600.000,00 €

Committente: **GALEO ENERGY 3 S.r.l.**

Progettati: **ING. LAURA CONTI**
Iscritta all'Ordine degli Ingegneri della Provincia di Pavia al n. 1726

Oggetto: **IMPIANTO INTEGRATO AGRIVOLTAICO COLLEGATO ALLA RTN
POTENZA NOMINALE 25 MW
COMUNE DI SERRACAPRIOLA (FG)
PROGETTO DEFINITIVO**

Tavola: **PERCORSO CAVI 36 kV** N. Tav. **17**

N. R.: 2748_4871_SA_VIA_T17_REV0_PERCORSO CAVI 36 kV Scala 1:2000

È VIETATA LA RIPRODUZIONE DI QUESTO DOCUMENTO SENZA PREVENTIVA AUTORIZZAZIONE SCRITTA DELLA MONTANA SPA