
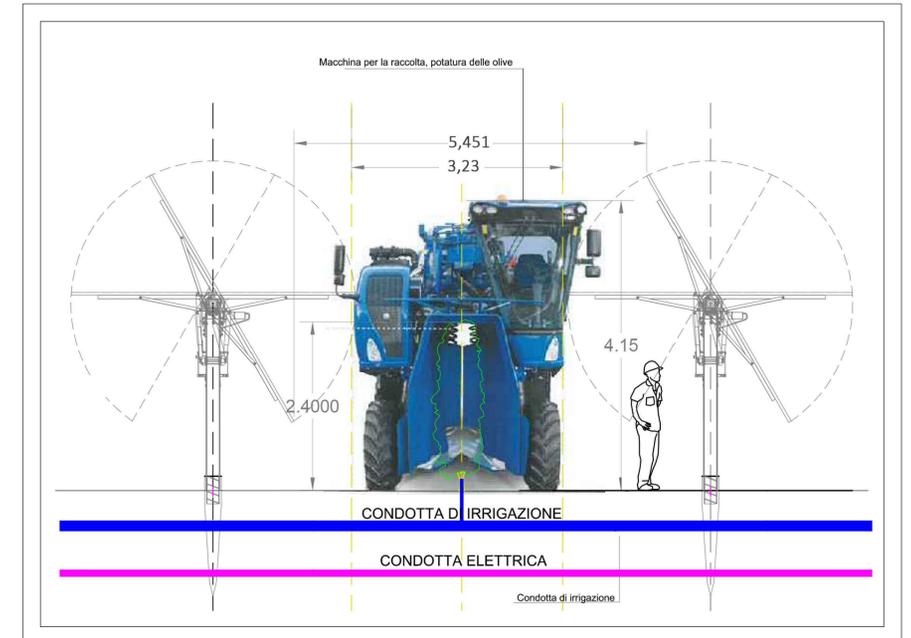
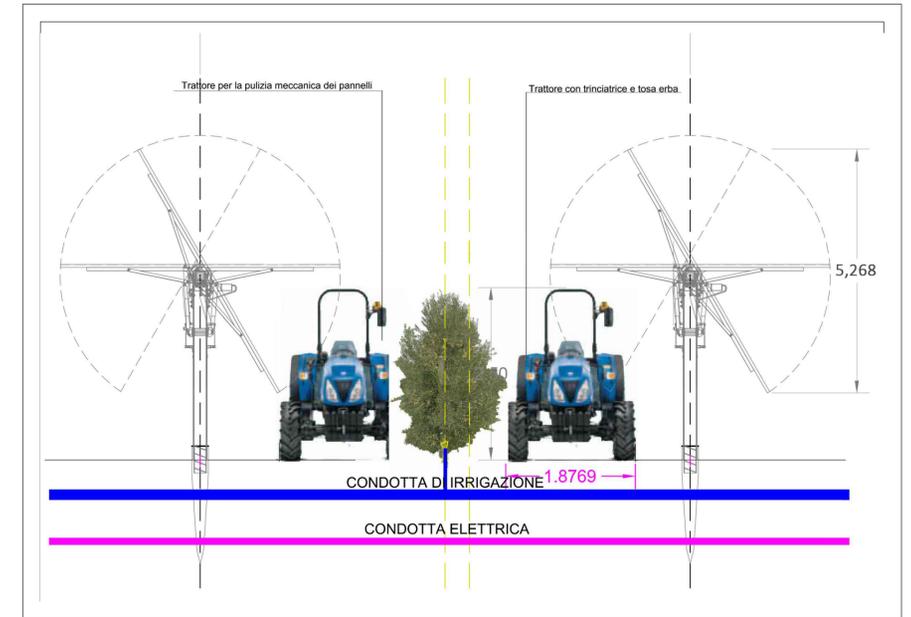


Strada in terra battuta di gestione dell'impianto

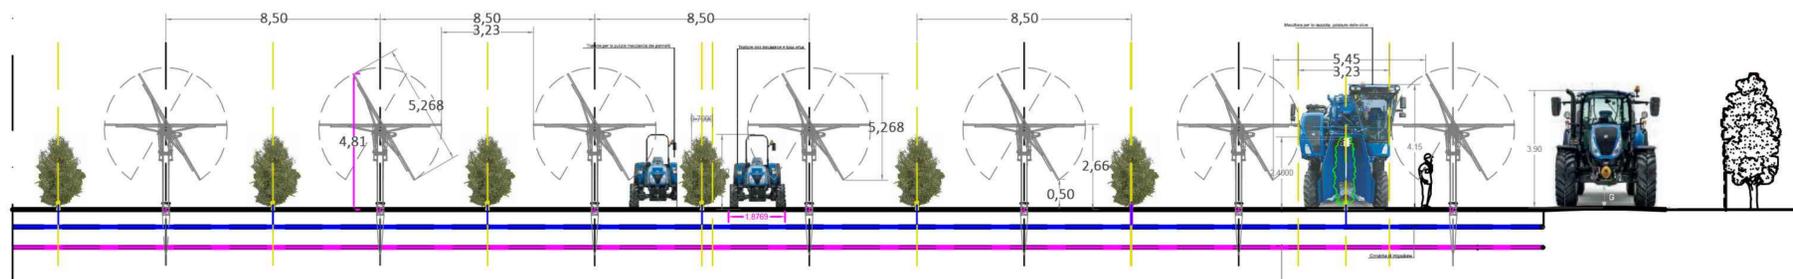

0		MCU	CP	LC	11/2022
REV.	DESCRIZIONE	DESIGN	CONTROL	APPROV.	DATA

Montana

Montana SpA
Via Carlo Azeglio Fumagalli, 6
20143 Milano
Miro (sede certificata ISO) | Brescia | Palermo | Cagliari | Roma | Srasuo

Tel. +390254118173
Fax +390254129862
www.montanaberie.it
Ced. Soc. 600.000,00 €

P. IVA 10414270156

Comitente: **GALILEO ENERGY 3 S.r.l.**

Progettisti: ING. LAURA CONTI
Iscritta all'Ordine degli Ingegneri della Provincia di Pavia al n. 1726

Oggetto: IMPIANTO INTEGRATO AGRIVOLTAICO COLLEGATO ALLA RTN
POTENZA NOMINALE 25 MW
COMUNE DI SERRACAPRIOLA (FG)
PROGETTO DEFINITIVO

Tavola: INTEGRAZIONE IMPIANTO FOTOVOLTAICO - OLIVICOLA SUPERINTENSIVO

N. Tav. **21**

N. Rif. 2748_4871_SA_VIA_T20_REV0_INTEGRAZIONE IMPIANTO OLIVICOLA E FOTOVOLTAICO

Scale: VARIE

È VIETATA LA RIPRODUZIONE DI QUESTO DOCUMENTO SENZA PREVENTIVA AUTORIZZAZIONE SCRITTA DELLA MONTANA SPA