

SIMBOLI E LEGENDA

- Limiti Comunali
- n. 2 Elettrodotti interrati AT 36 kV di connessione tra l'impianto di produzione "SANTAGATA" e la Cabina di elevazione 36/150 kV
- Elettrodotto interrato AT 150 kV di connessione tra Cabina di elevazione 36/150 kV e l'ampliamento della SE "ROTELLO" di Tema 380/150 kV

0		CP	LC	10/2022	
REV.	DESCRIZIONE	DESIGN.	CONTROL.	APPROV.	DATA

Montana S.p.A.
Via Carlo Farini 10, 20143 Milano
Membro (code certificato ISO) | Brescia | Palermo | Cagliari | Roma

Milano Tel. +39 02 54119173
Fax +39 02 5415960
www.montana.it
P.IVA 10414270156
Cap. Soc. 600.000,00 €

Galileo Energy 3 S.r.l.

Proprietari:
ING. LAURA CONTI
iscritta all'Ordine degli Ingegneri della Provincia di Pavia al n. 1726

Oggetto:
IMPIANTO INTEGRATO AGRIVOLTAICO COLLEGATO ALLA RTN
POTENZA NOMINALE 25 MW
COMUNE DI SERRACAPRIOLA (FG)
PROGETTO DEFINITIVO

<p>Tavola: Esecutivi delle opere di connessione Inquadramento generale su cartografia IGM</p>	<p>N. Tav. T23</p>
--	-------------------------------

N. Rif. 2748_4871_SA_WA_T23_Rev0_Inquadramento su CTR con attraversamenti 1:5.000 opere di connessione
È VIETATA LA RIPRODUZIONE DI QUESTO DOCUMENTO SENZA PREVENTIVA AUTORIZZAZIONE SCRITTA DELLA MONTANA SPA


SERRACAPRIOLA

**Elettrodotto interrato
da realizzare**


**Impianto di produzione
"SANTAGATA"**

1

SCALA 1:5.000

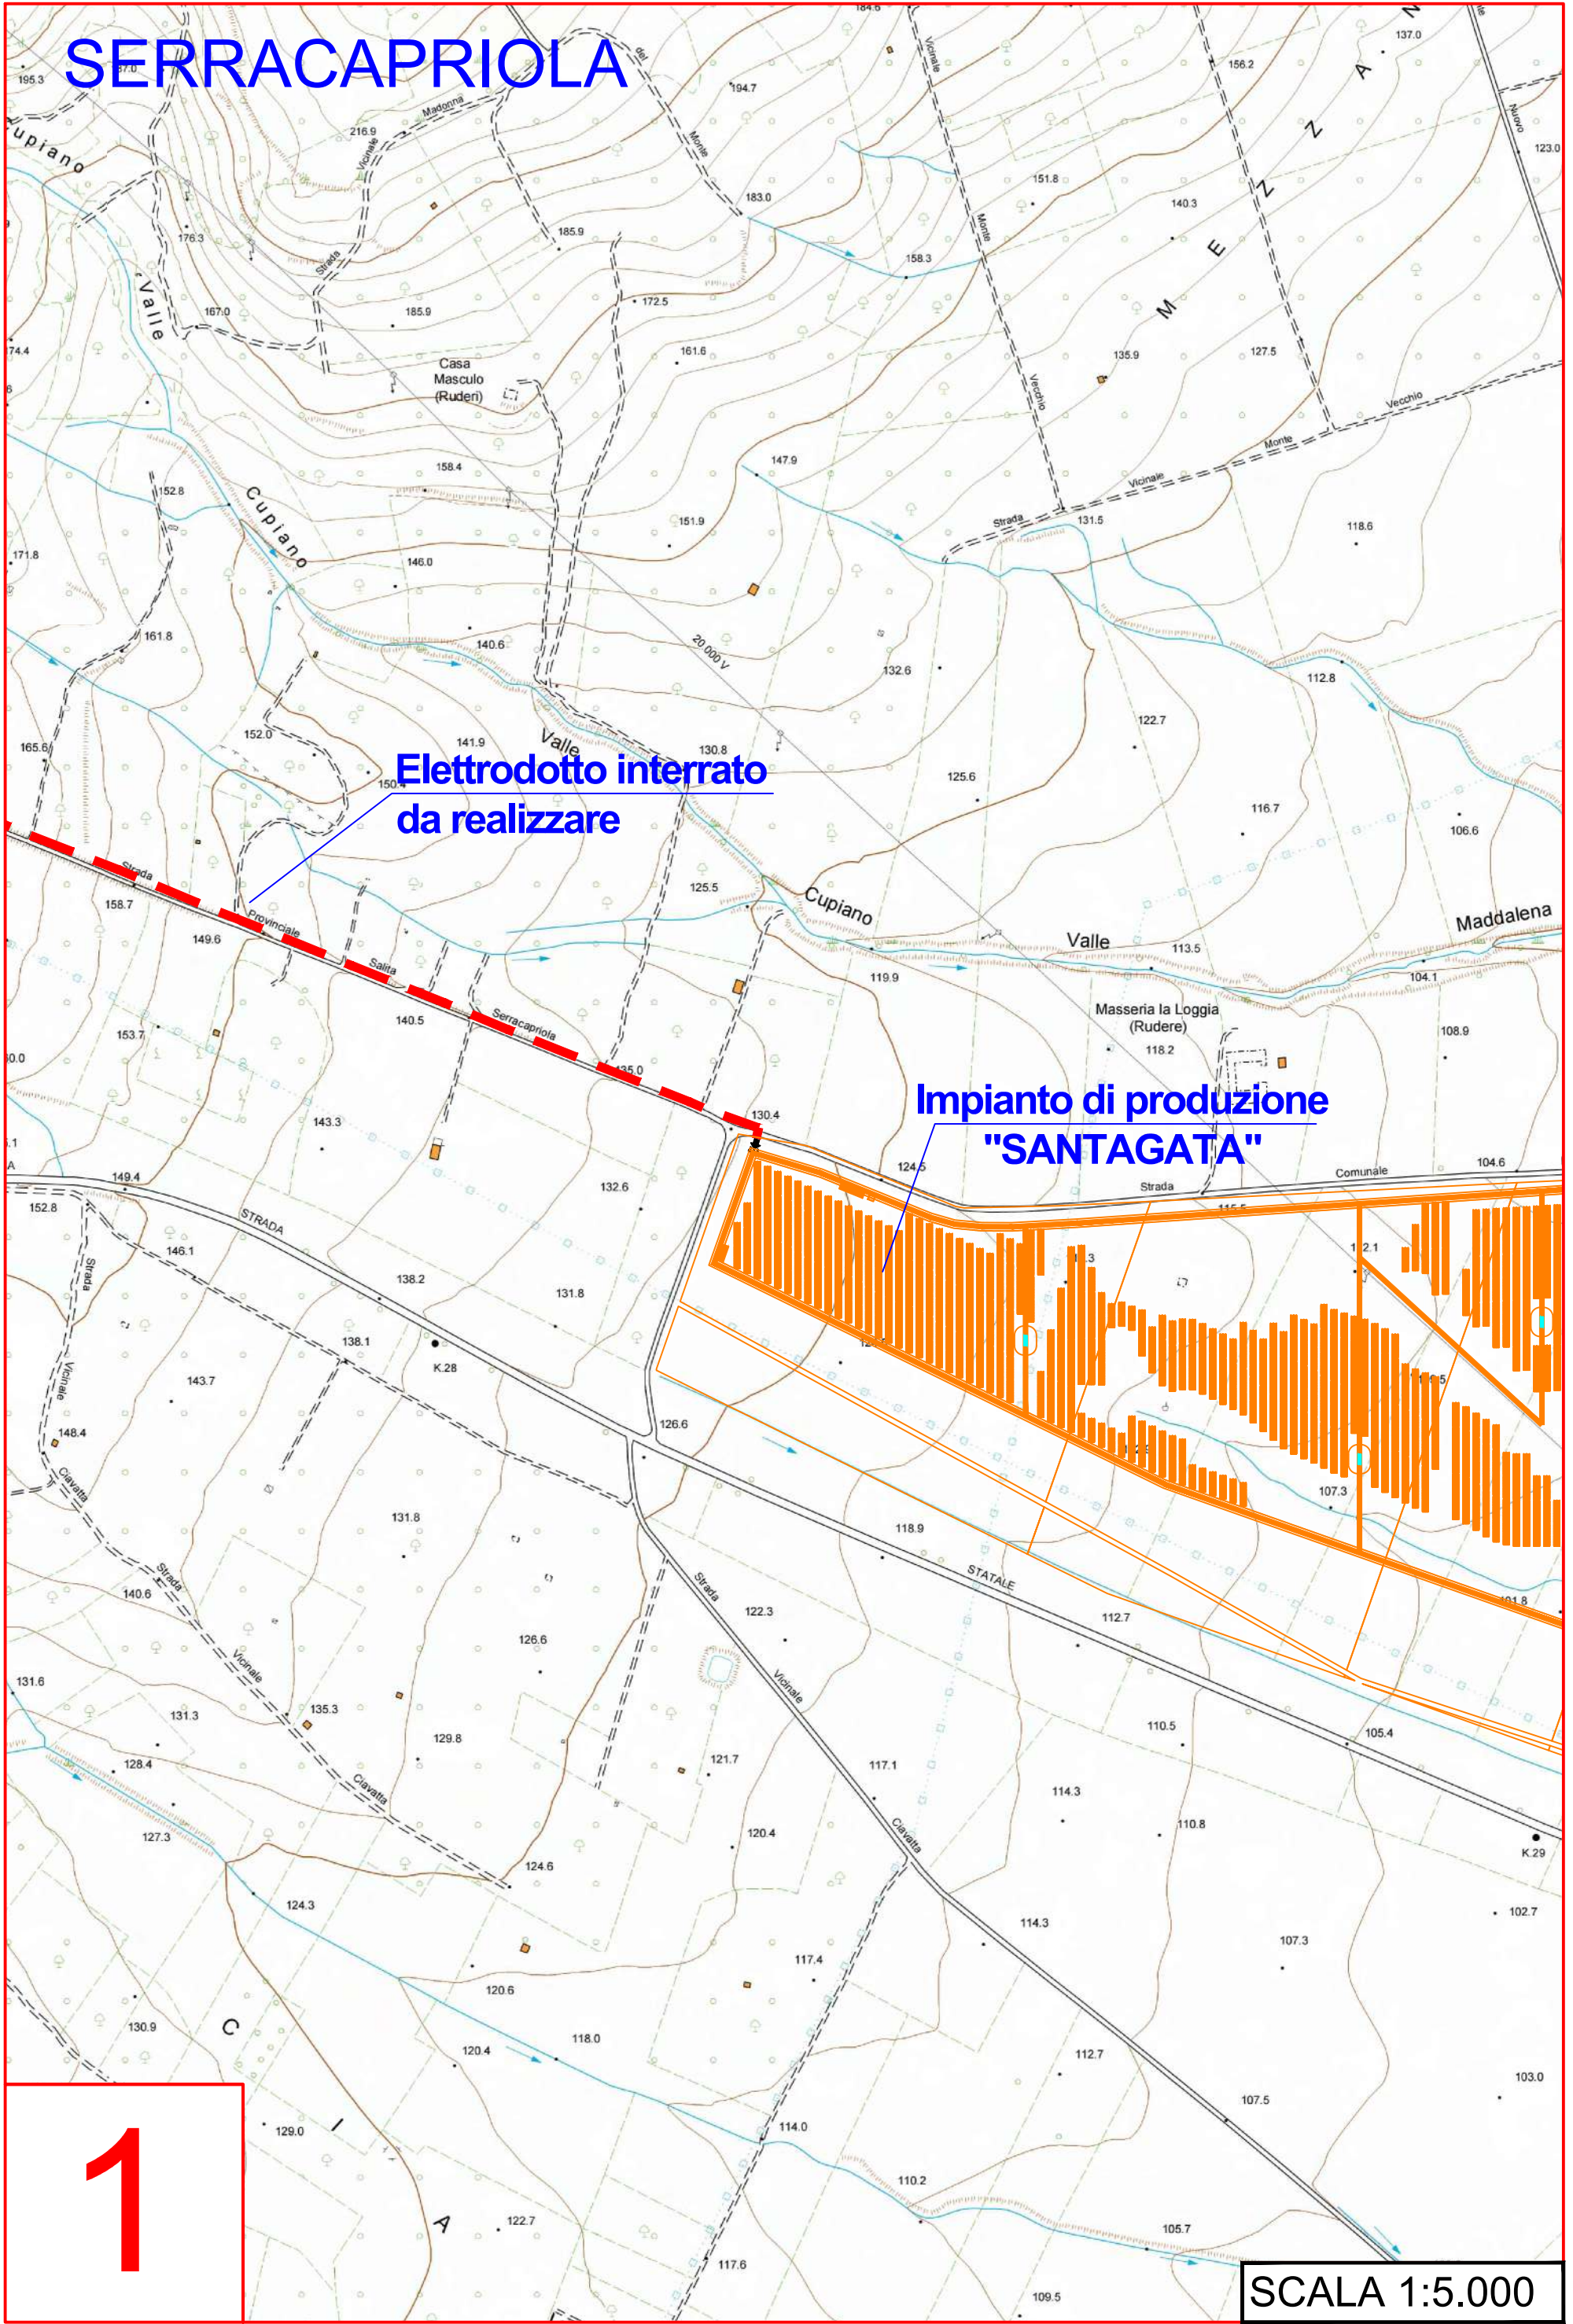

SERRACAPRIOLA

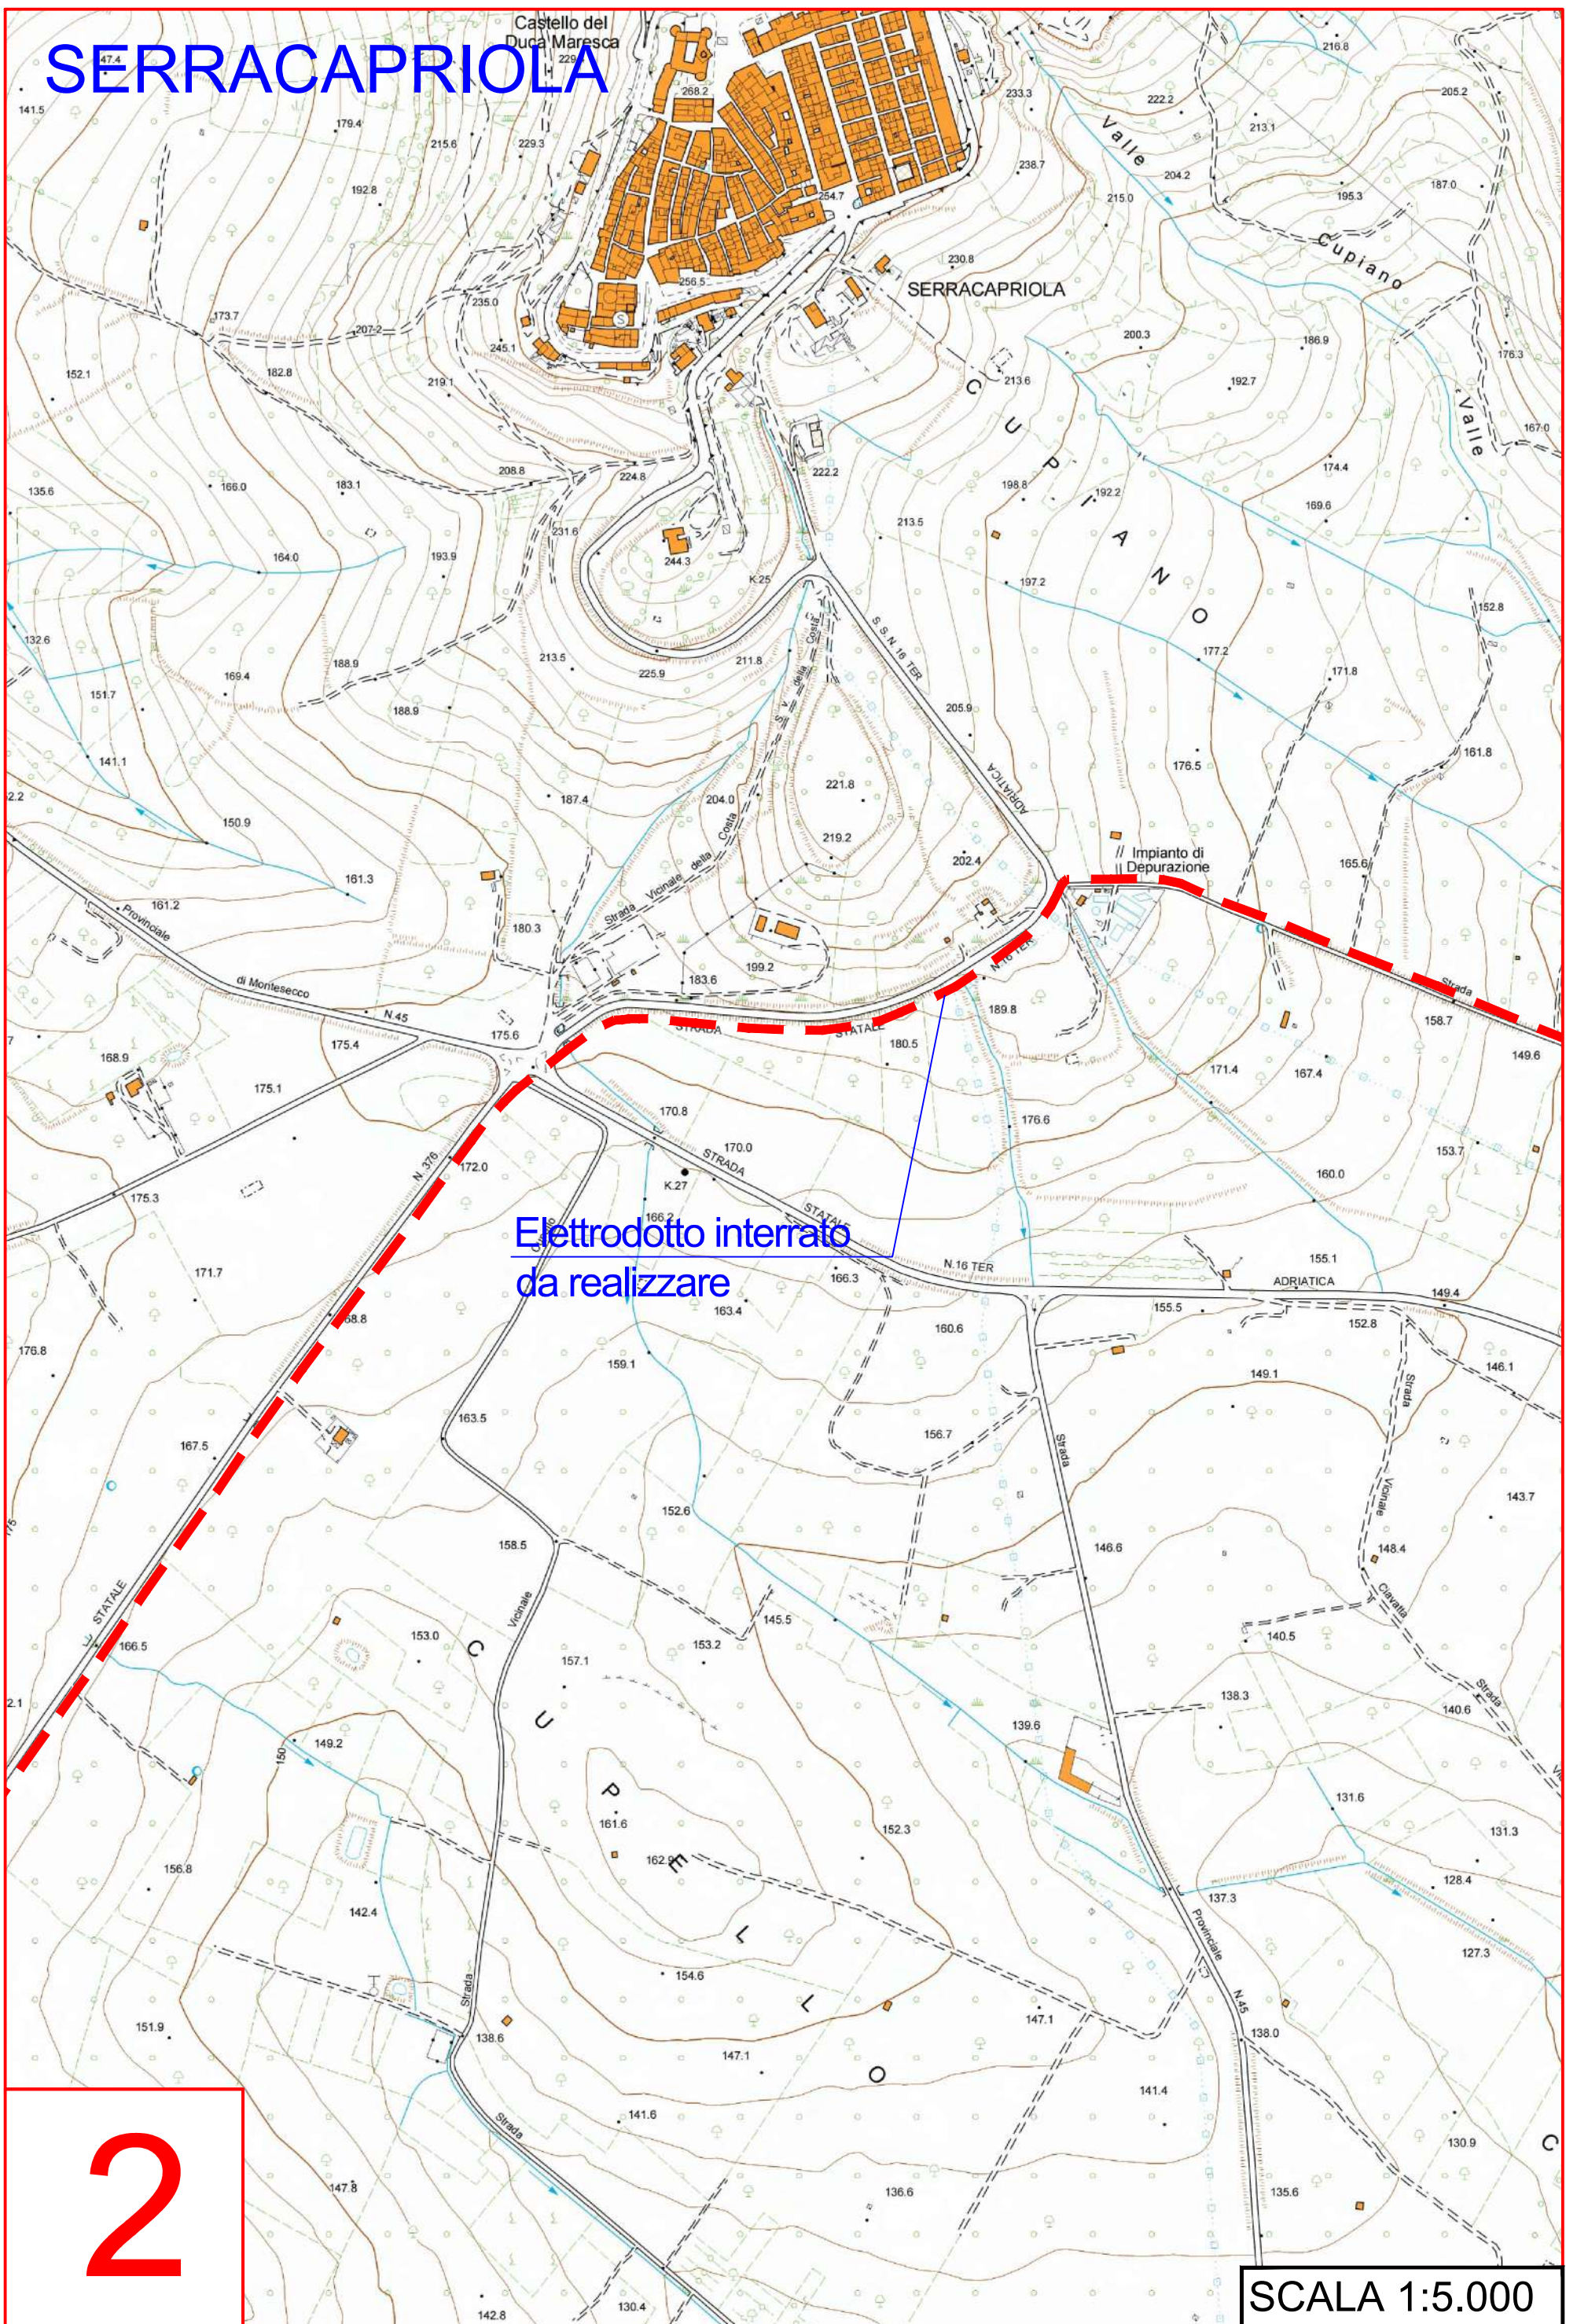


Elettrodotto interrato
da realizzare

2

SCALA 1:5.000

SERRACAPRIOLA

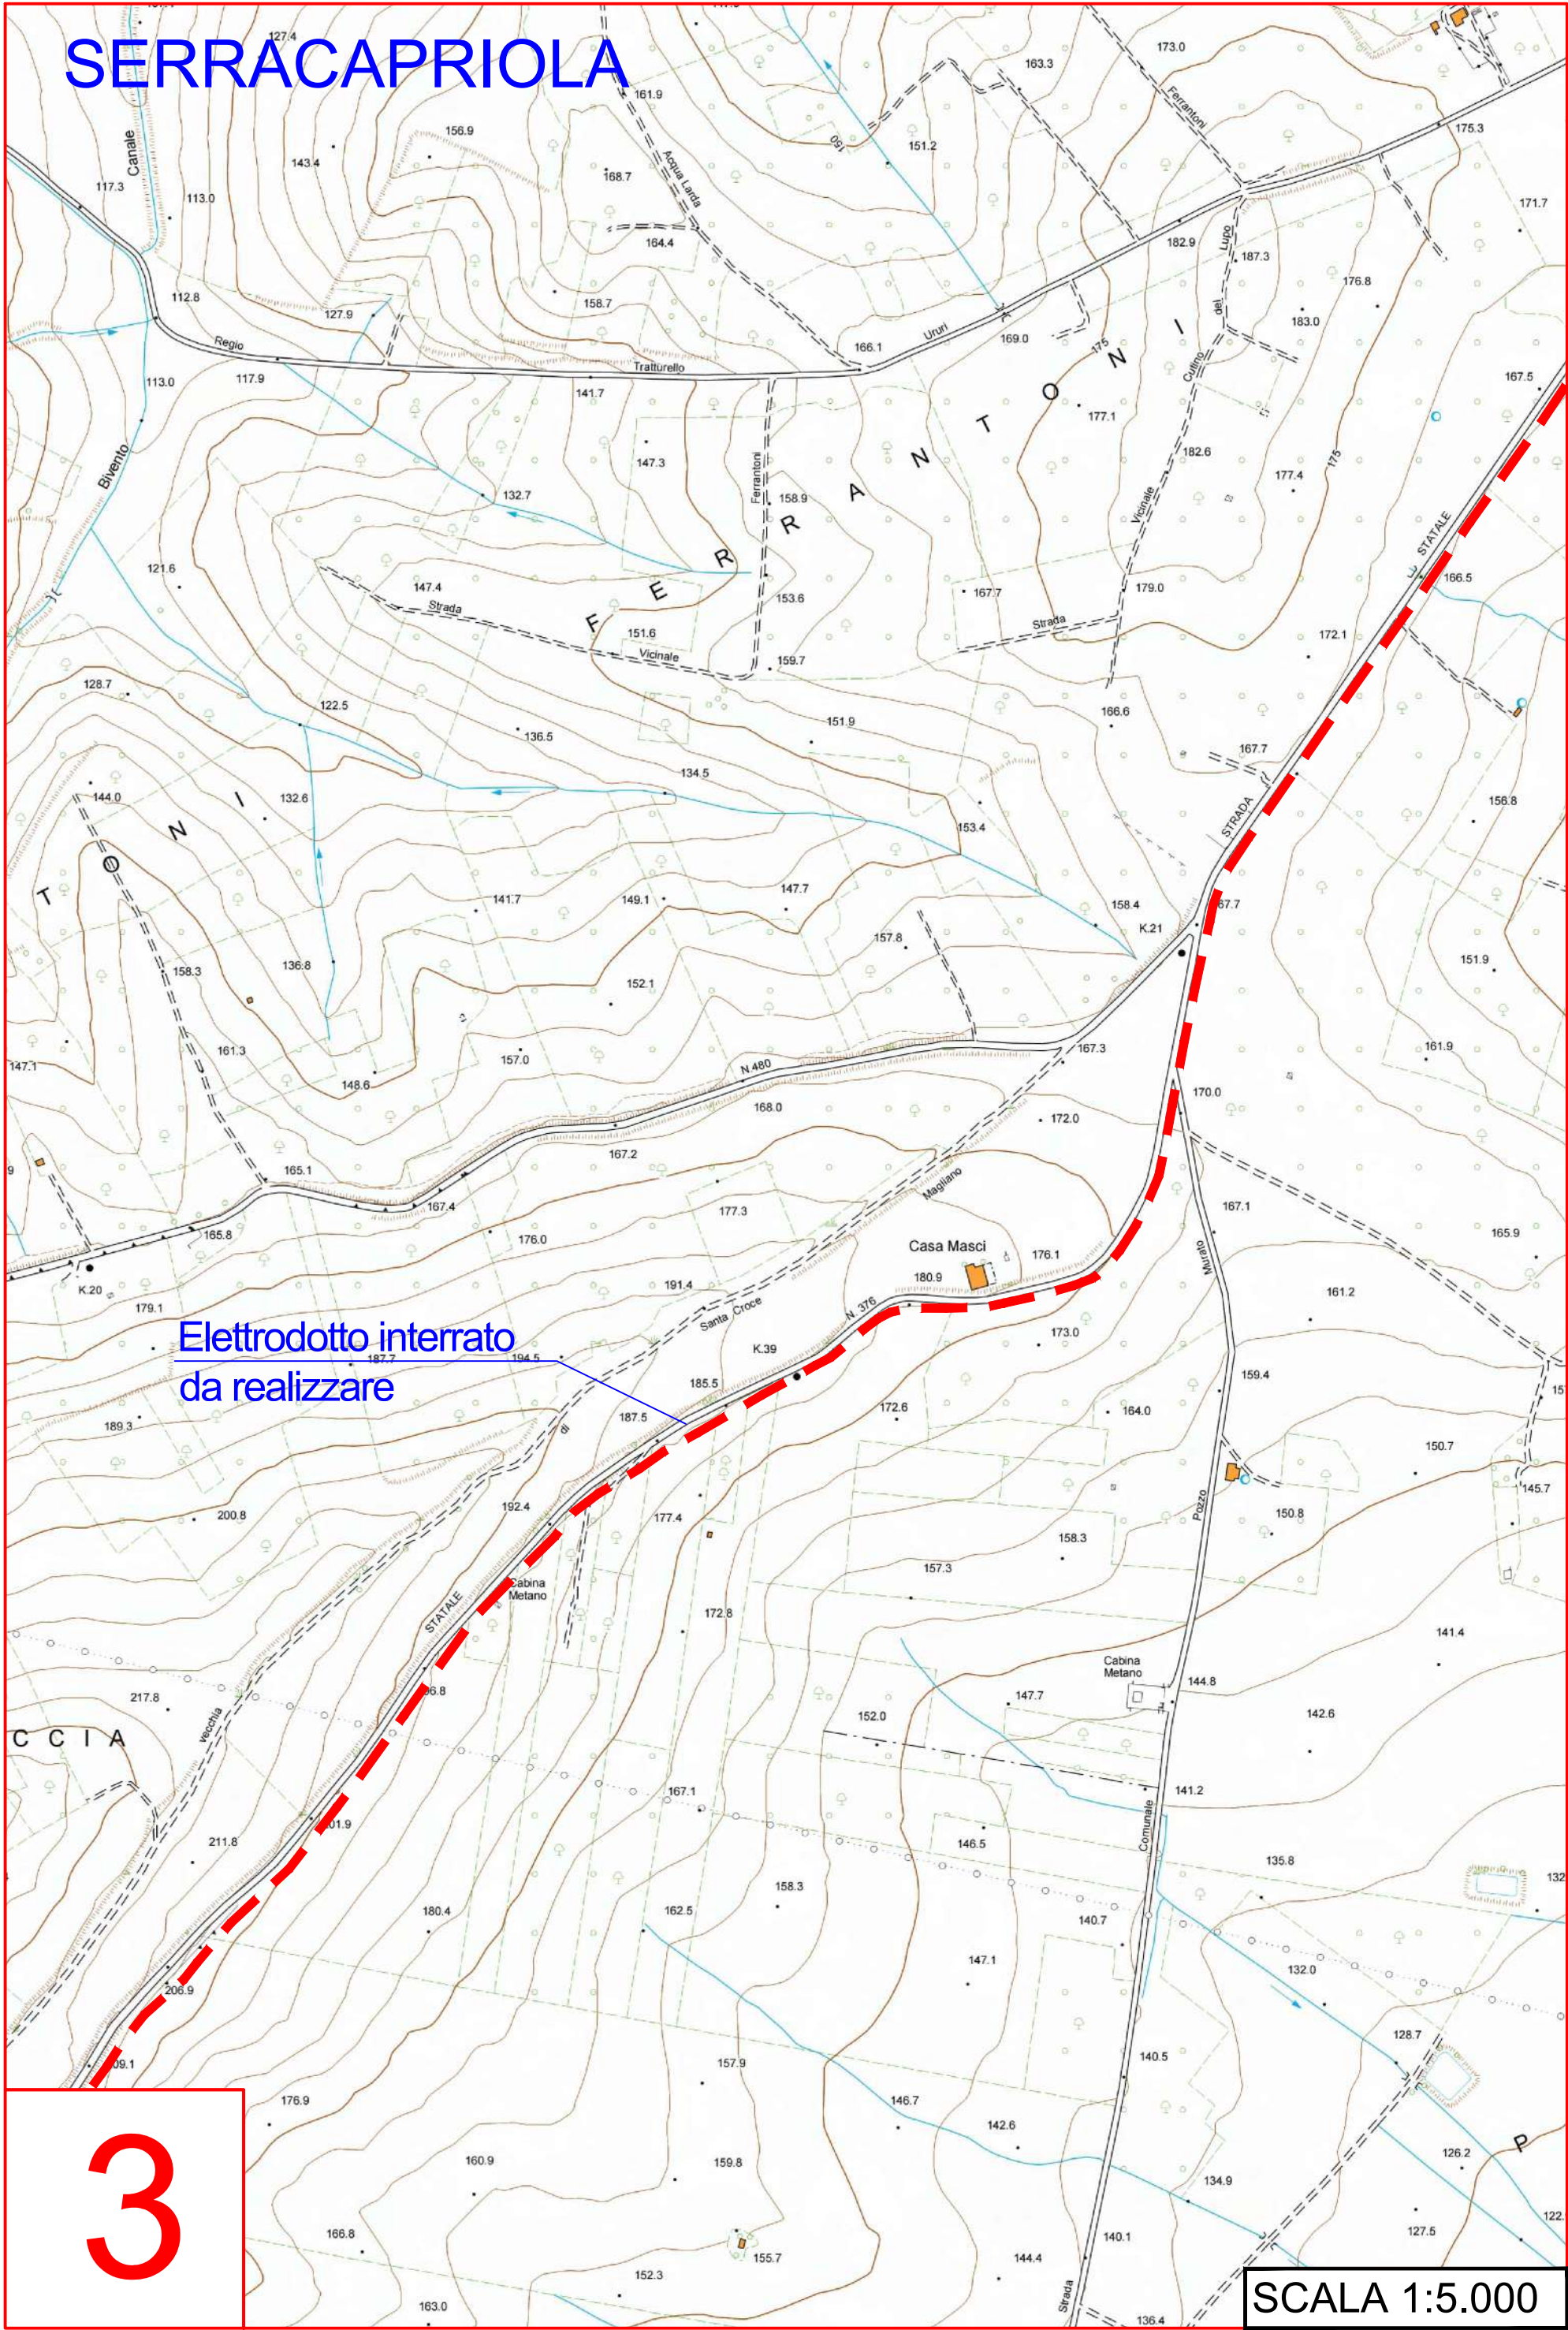


Elettrodotto interrato
da realizzare

3

SCALA 1:5.000

SERRACAPRIOLA

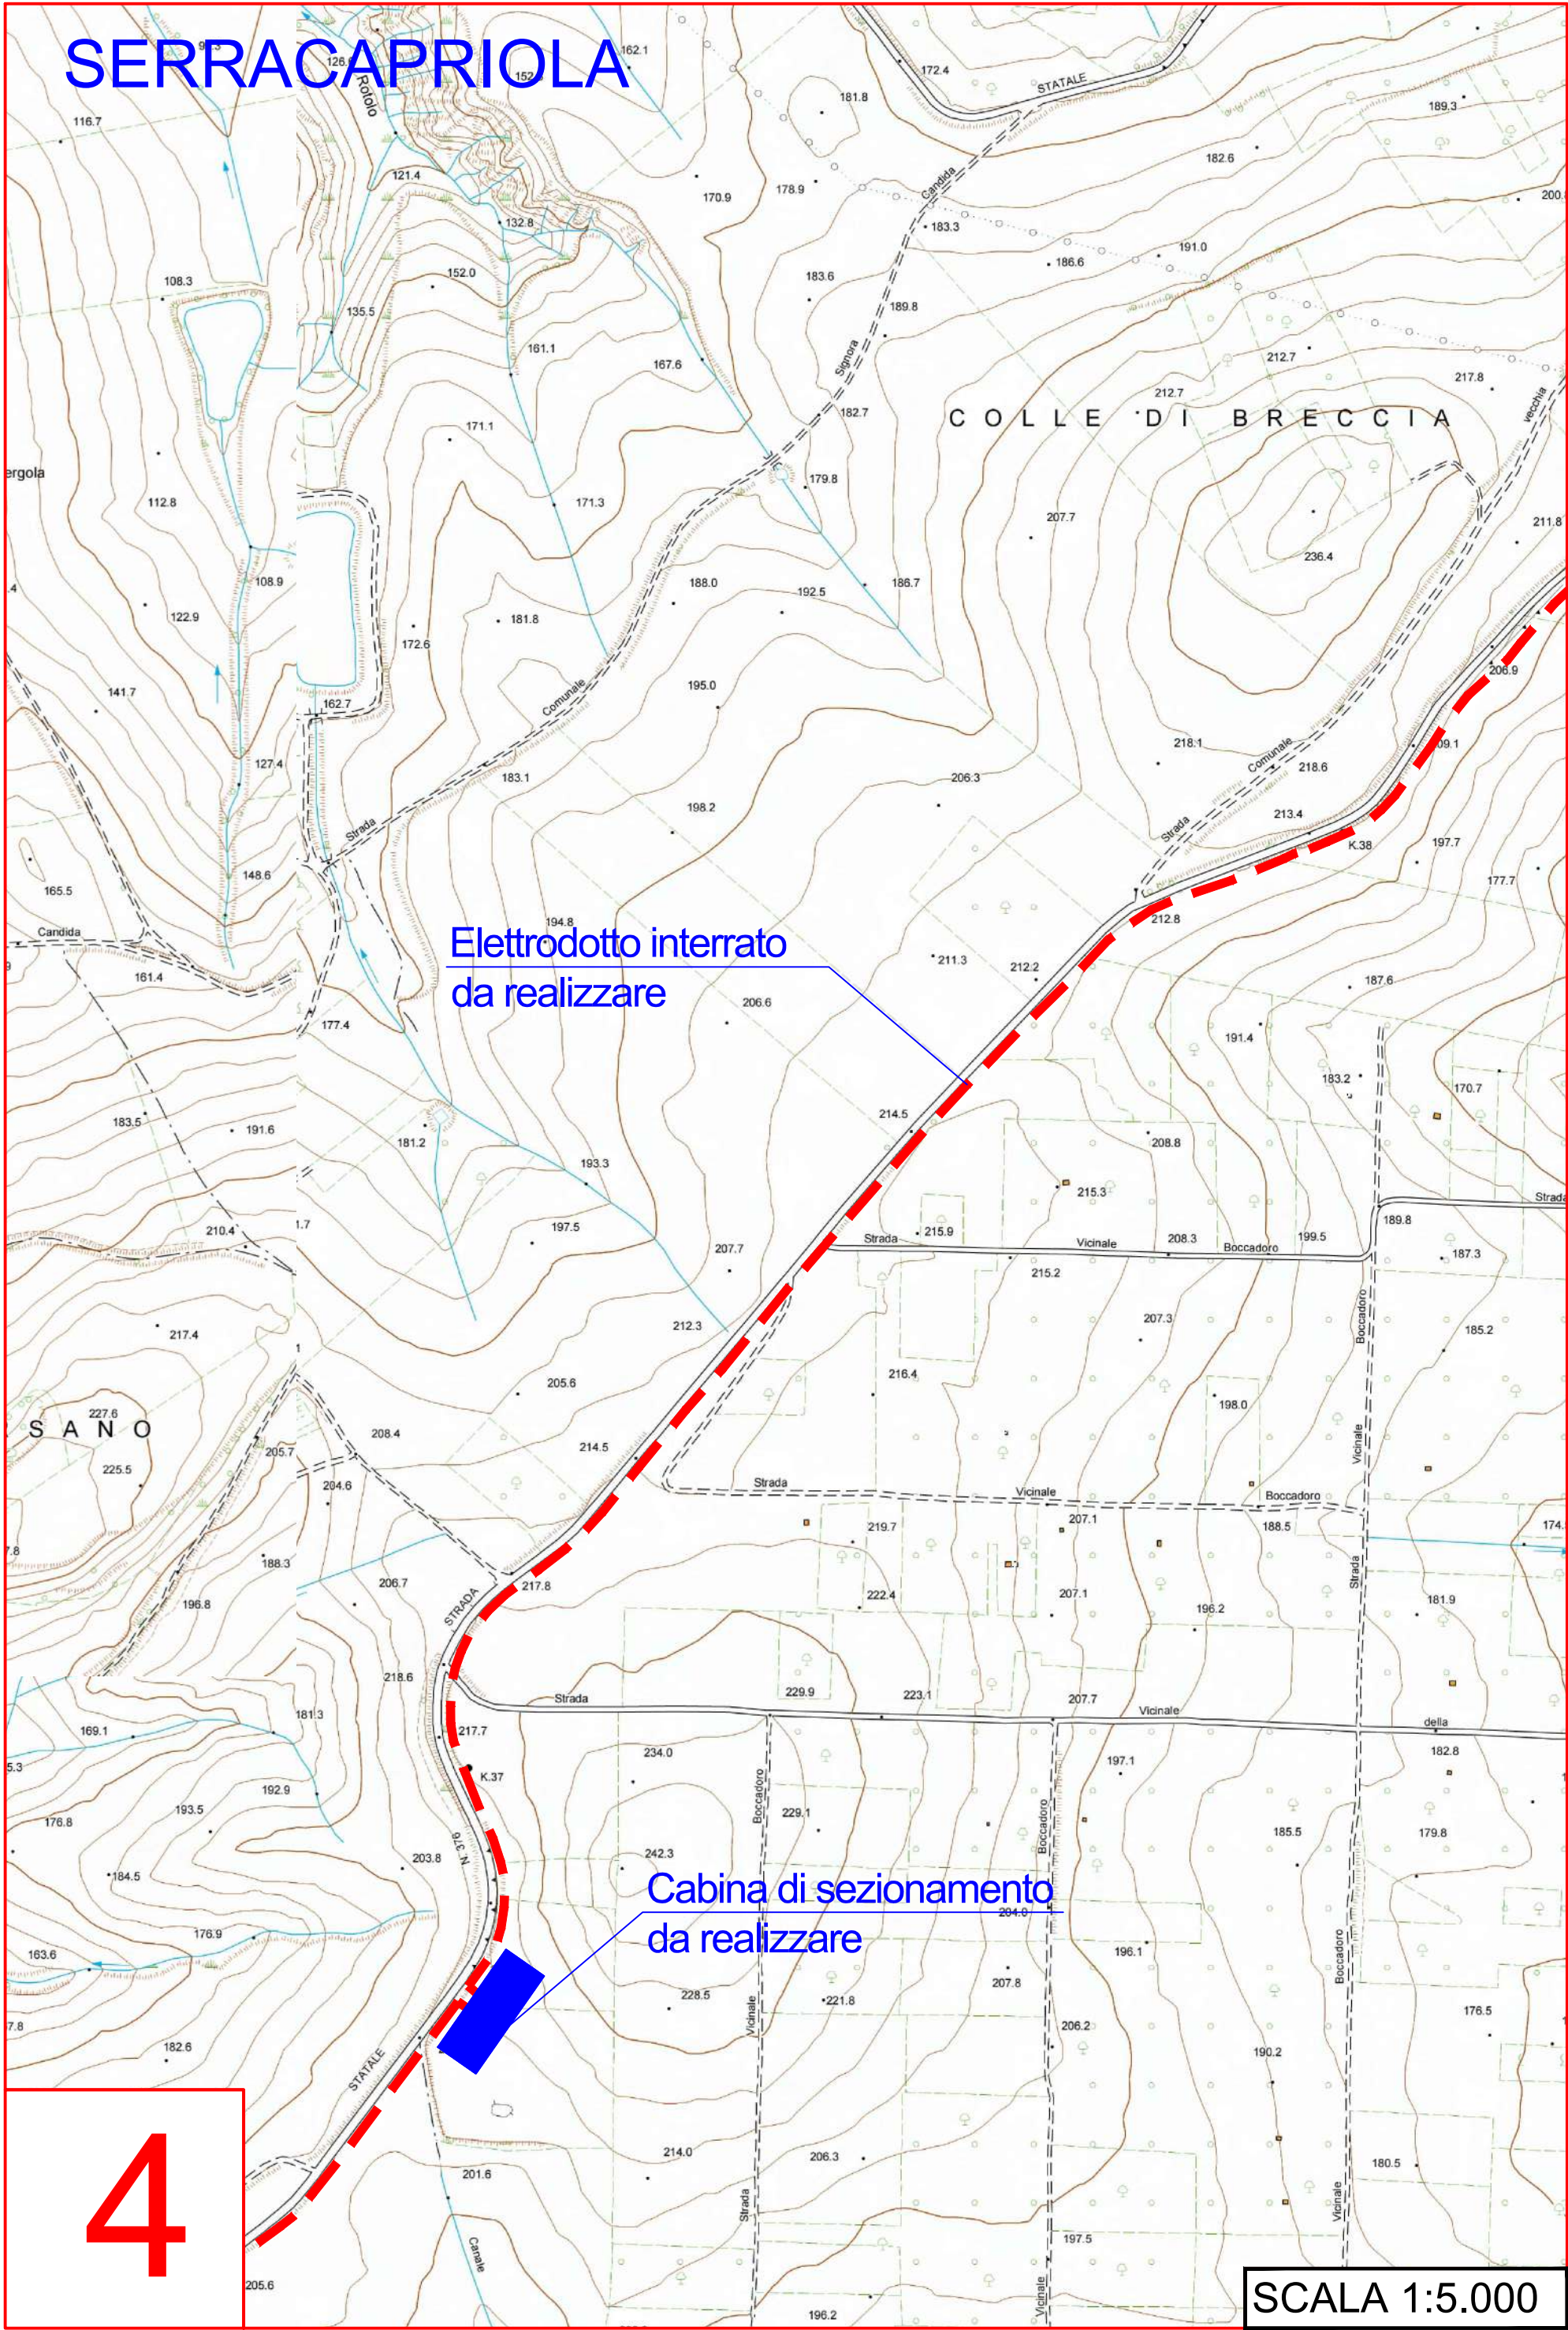


Elettrodoto interrato
da realizzare

Cabina di sezionamento
da realizzare

4

SCALA 1:5.000

SERRACAPRIOLA

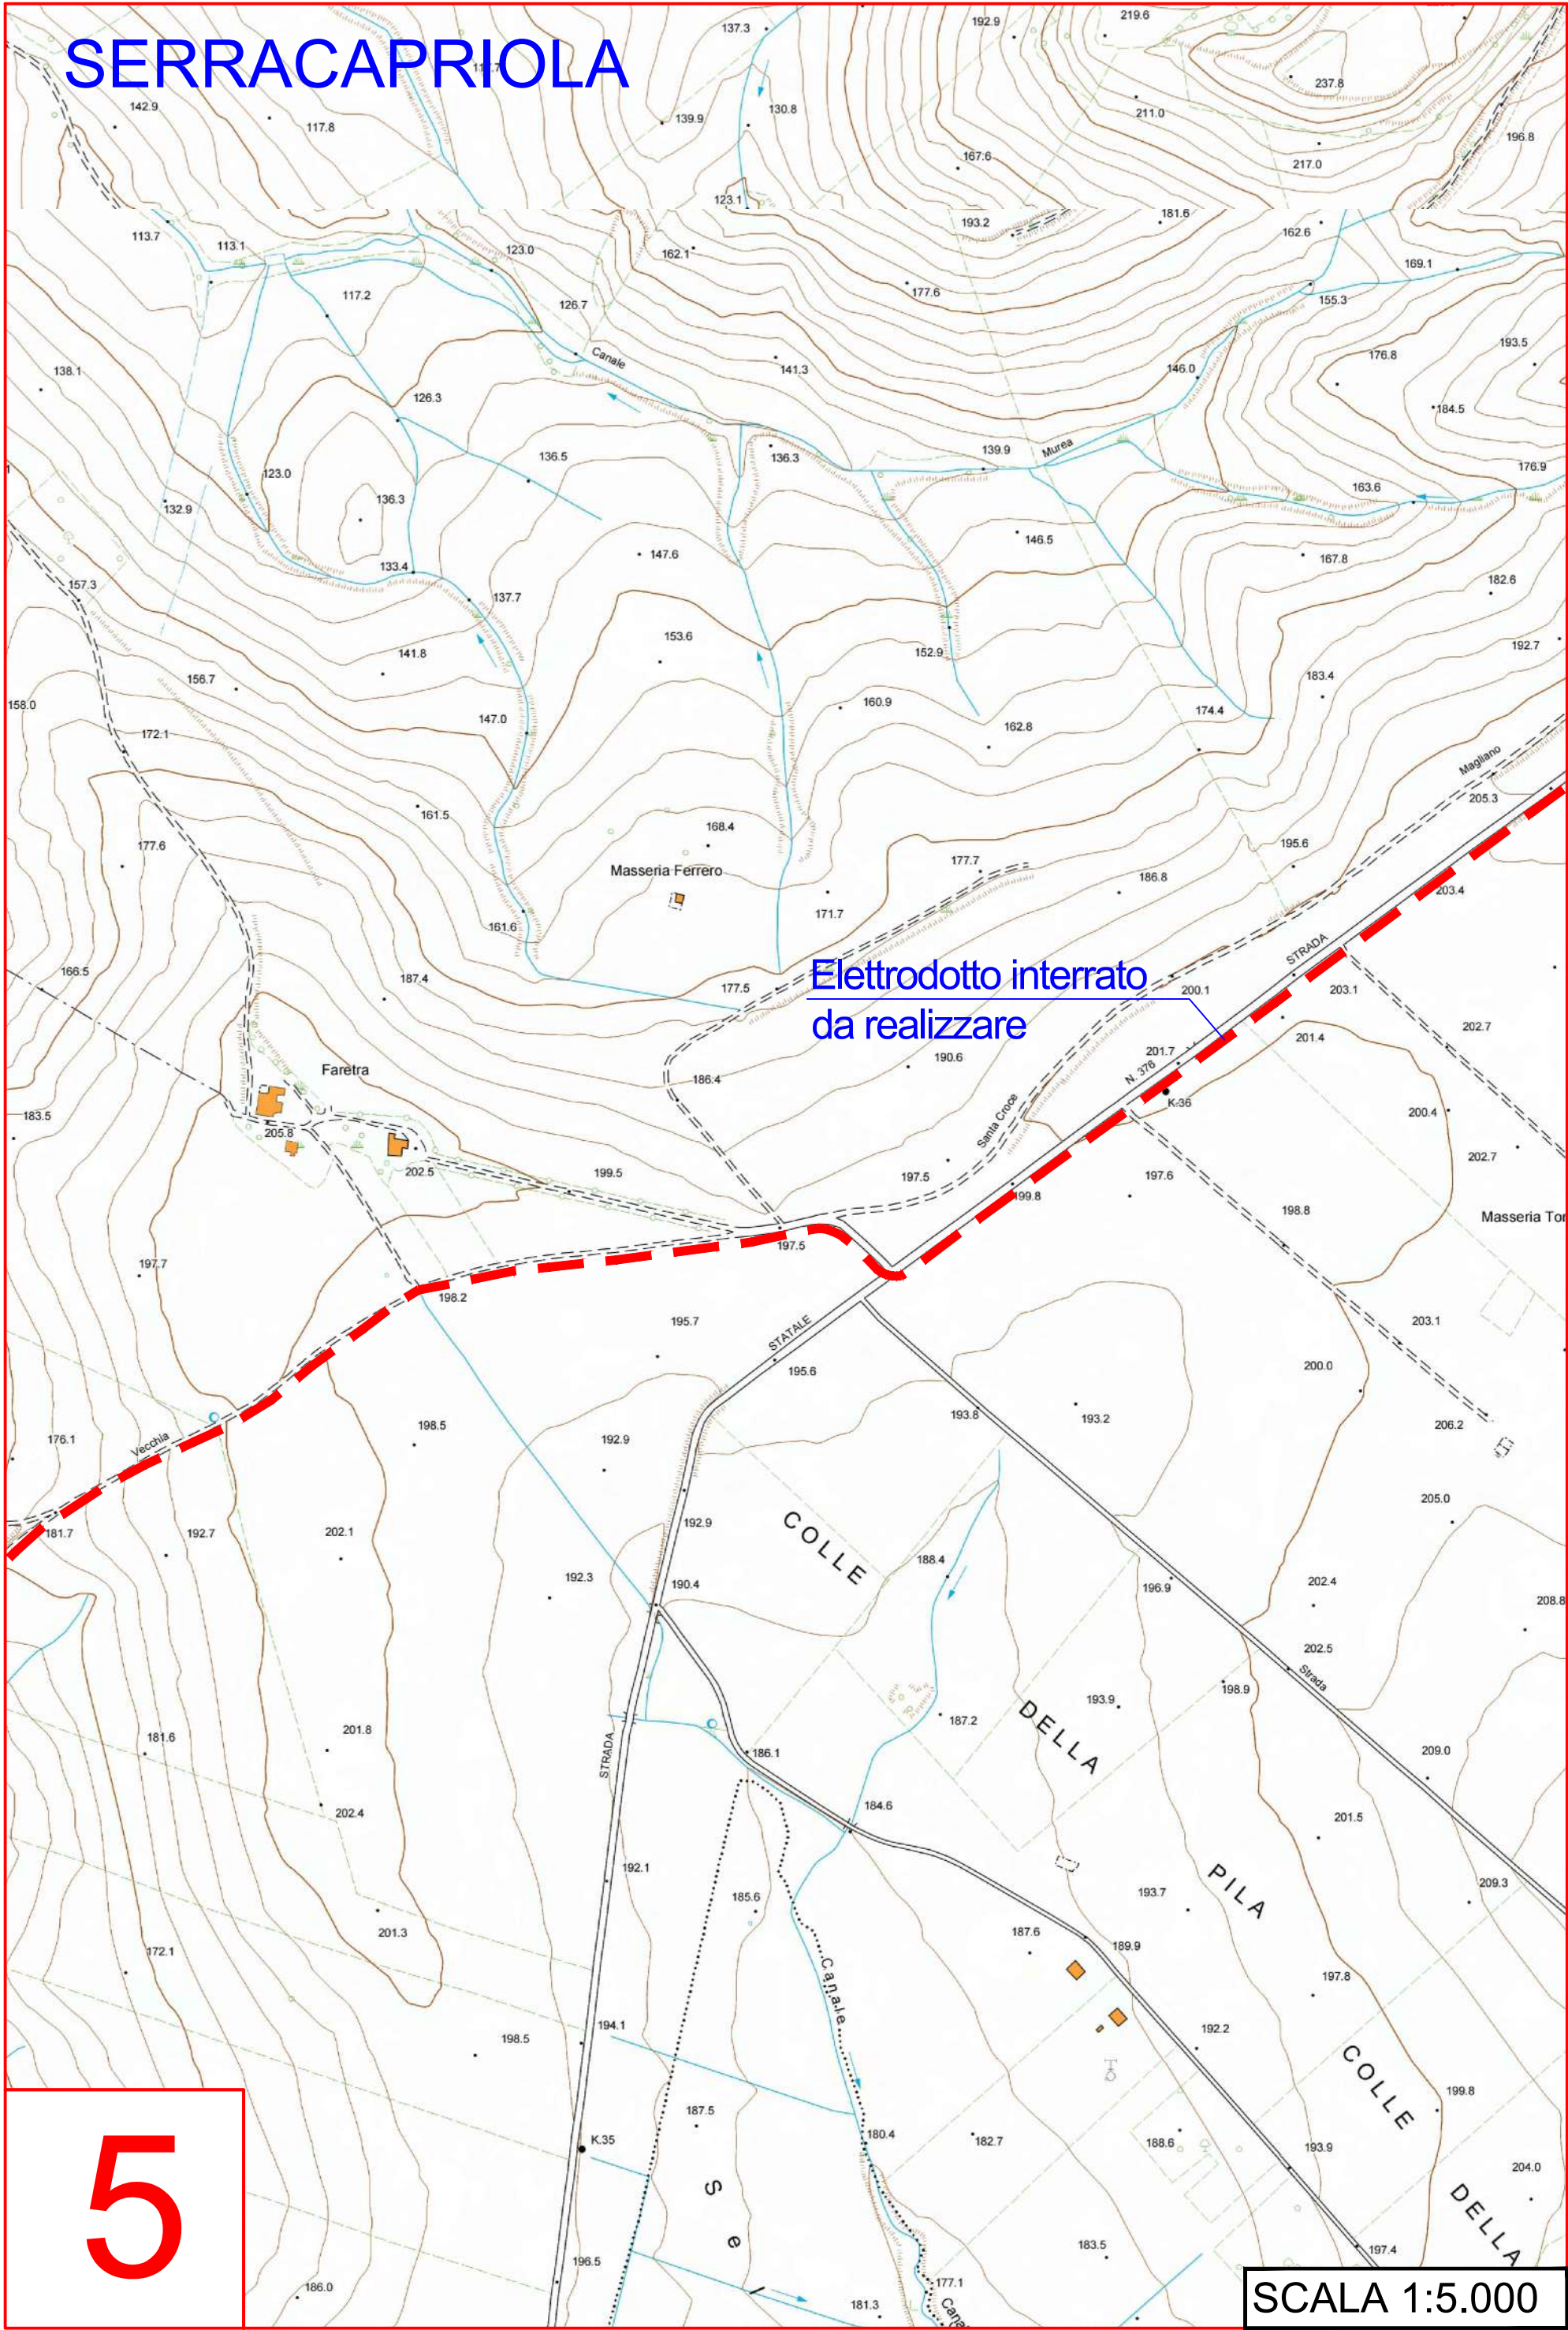


Elettrodotto interrato
da realizzare

5

SCALA 1:5.000

SERRACAPRIOLA

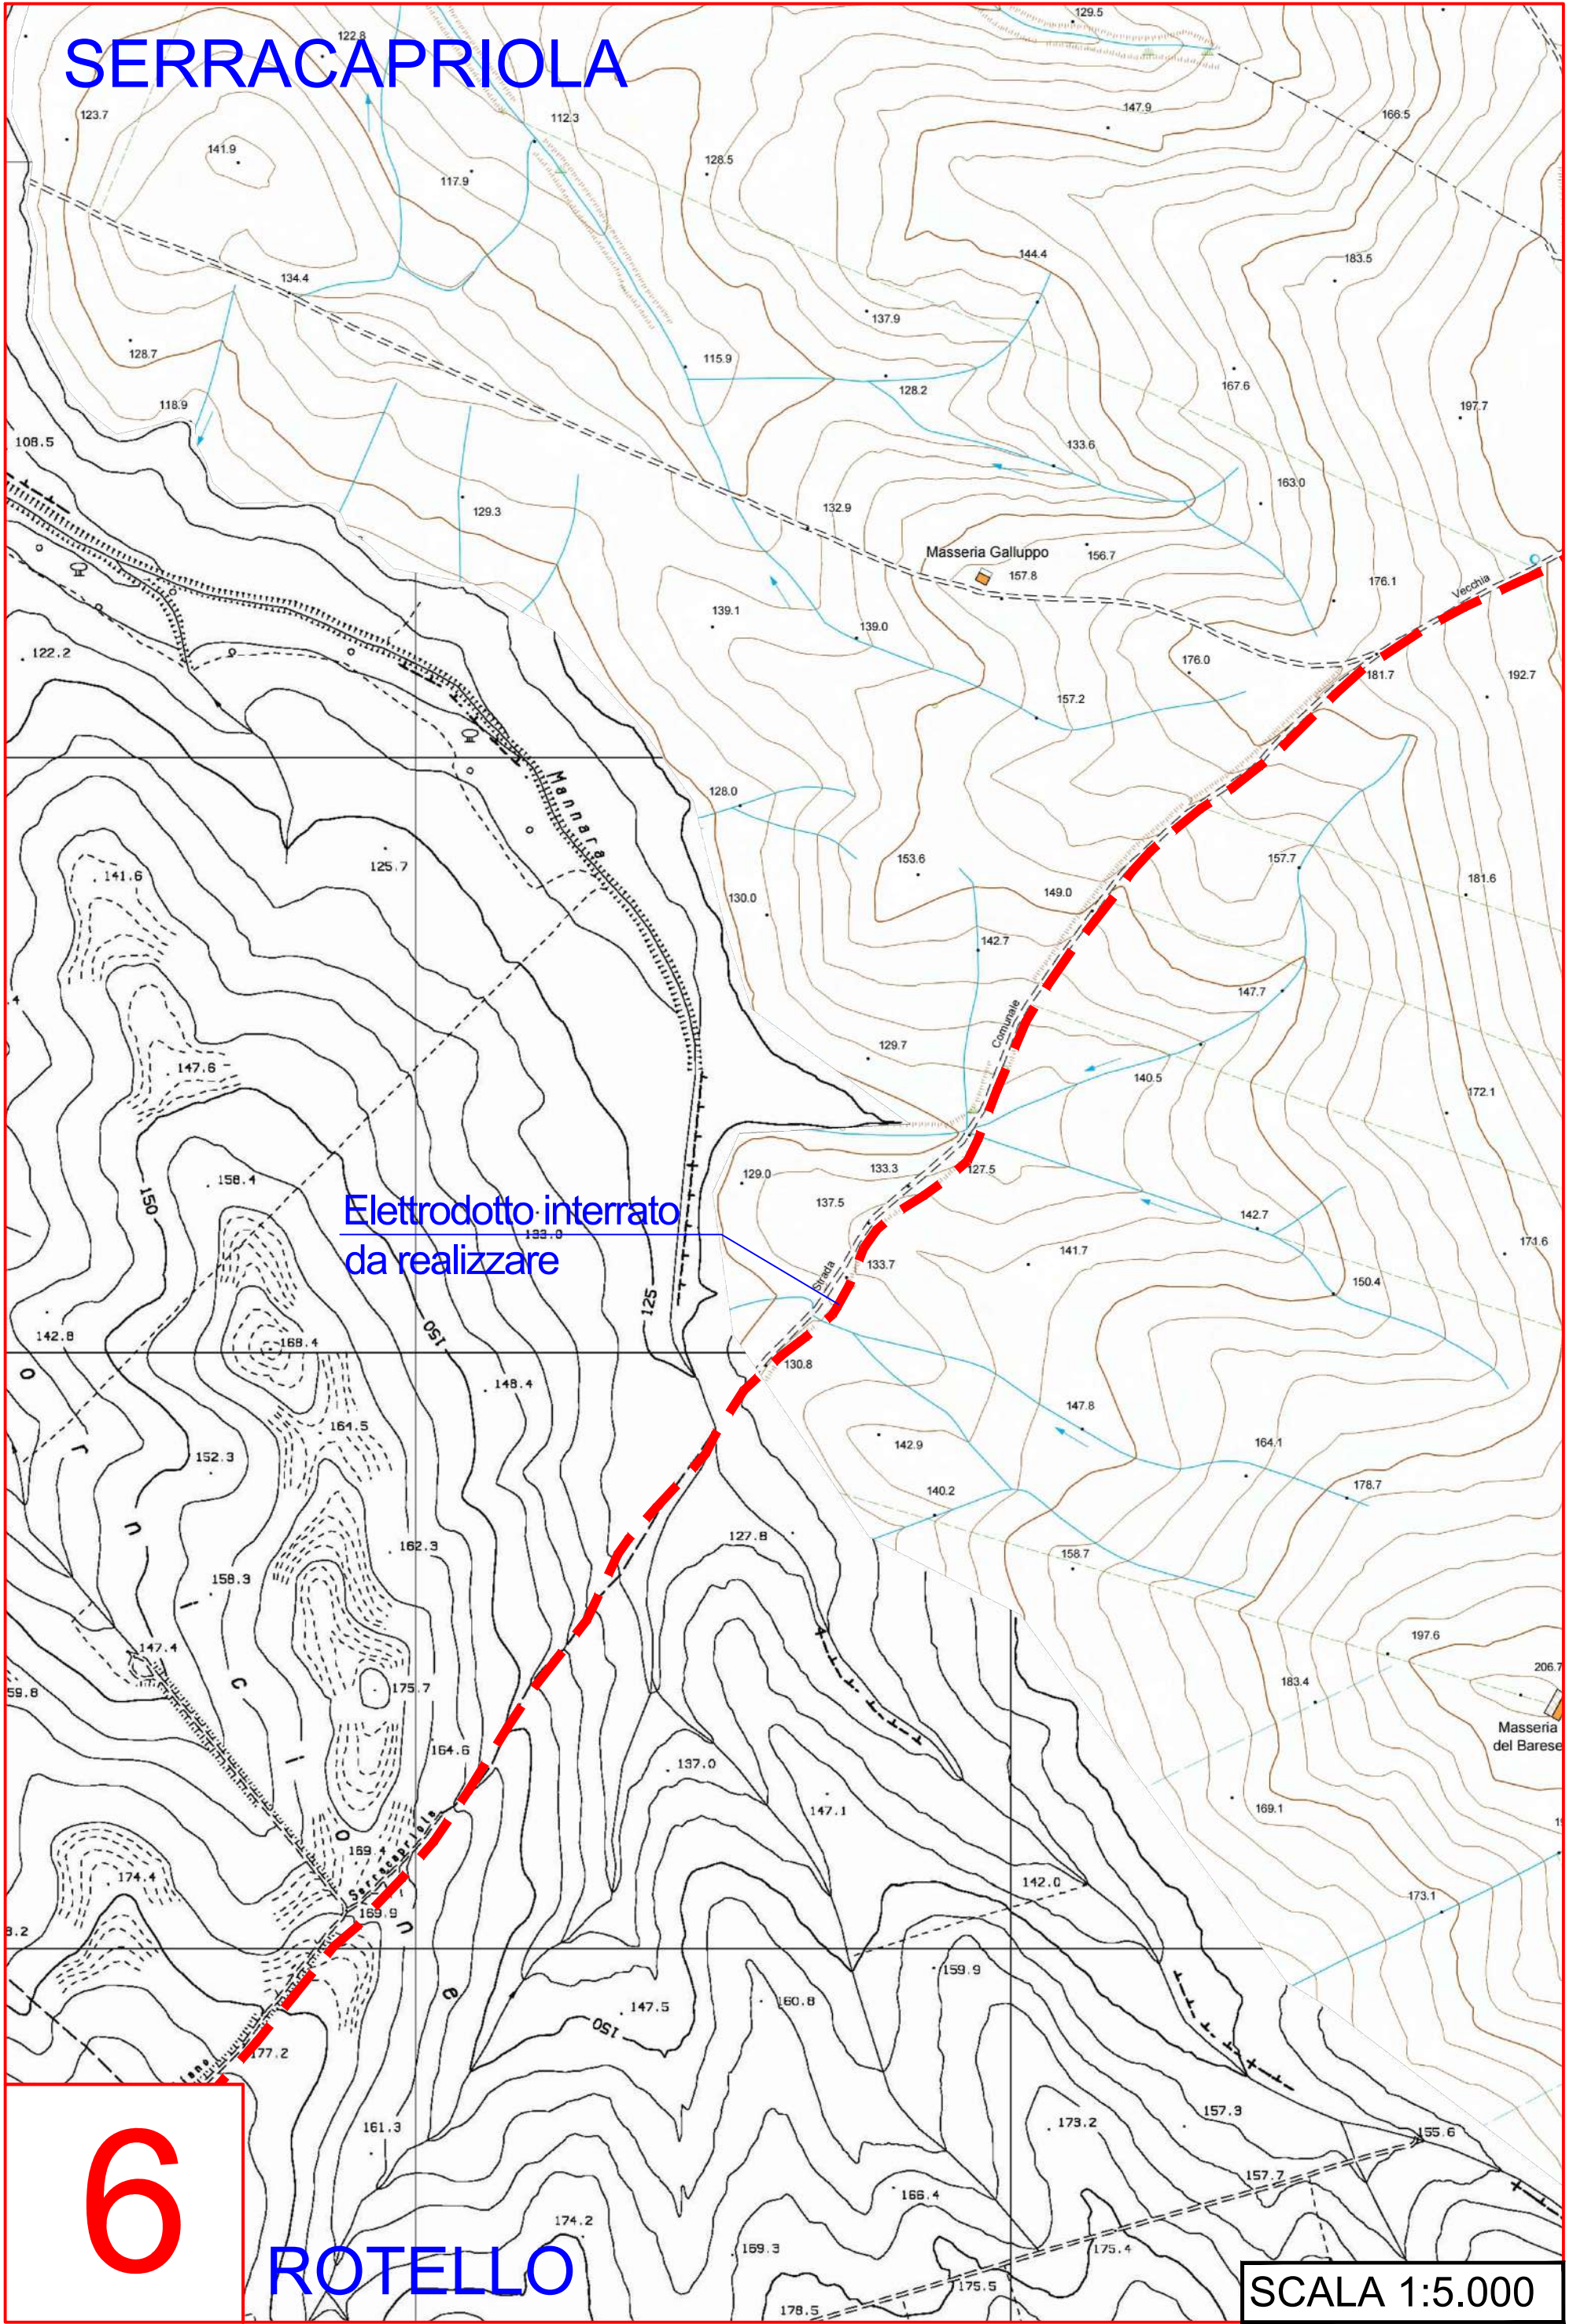

Elettrodotto interrato
da realizzare

6

ROTELLO

SCALA 1:5.000


ROTELLO

Elettrodoto interrato
da realizzare


Cabina di sezionamento
da realizzare

7

SCALA 1:5.000

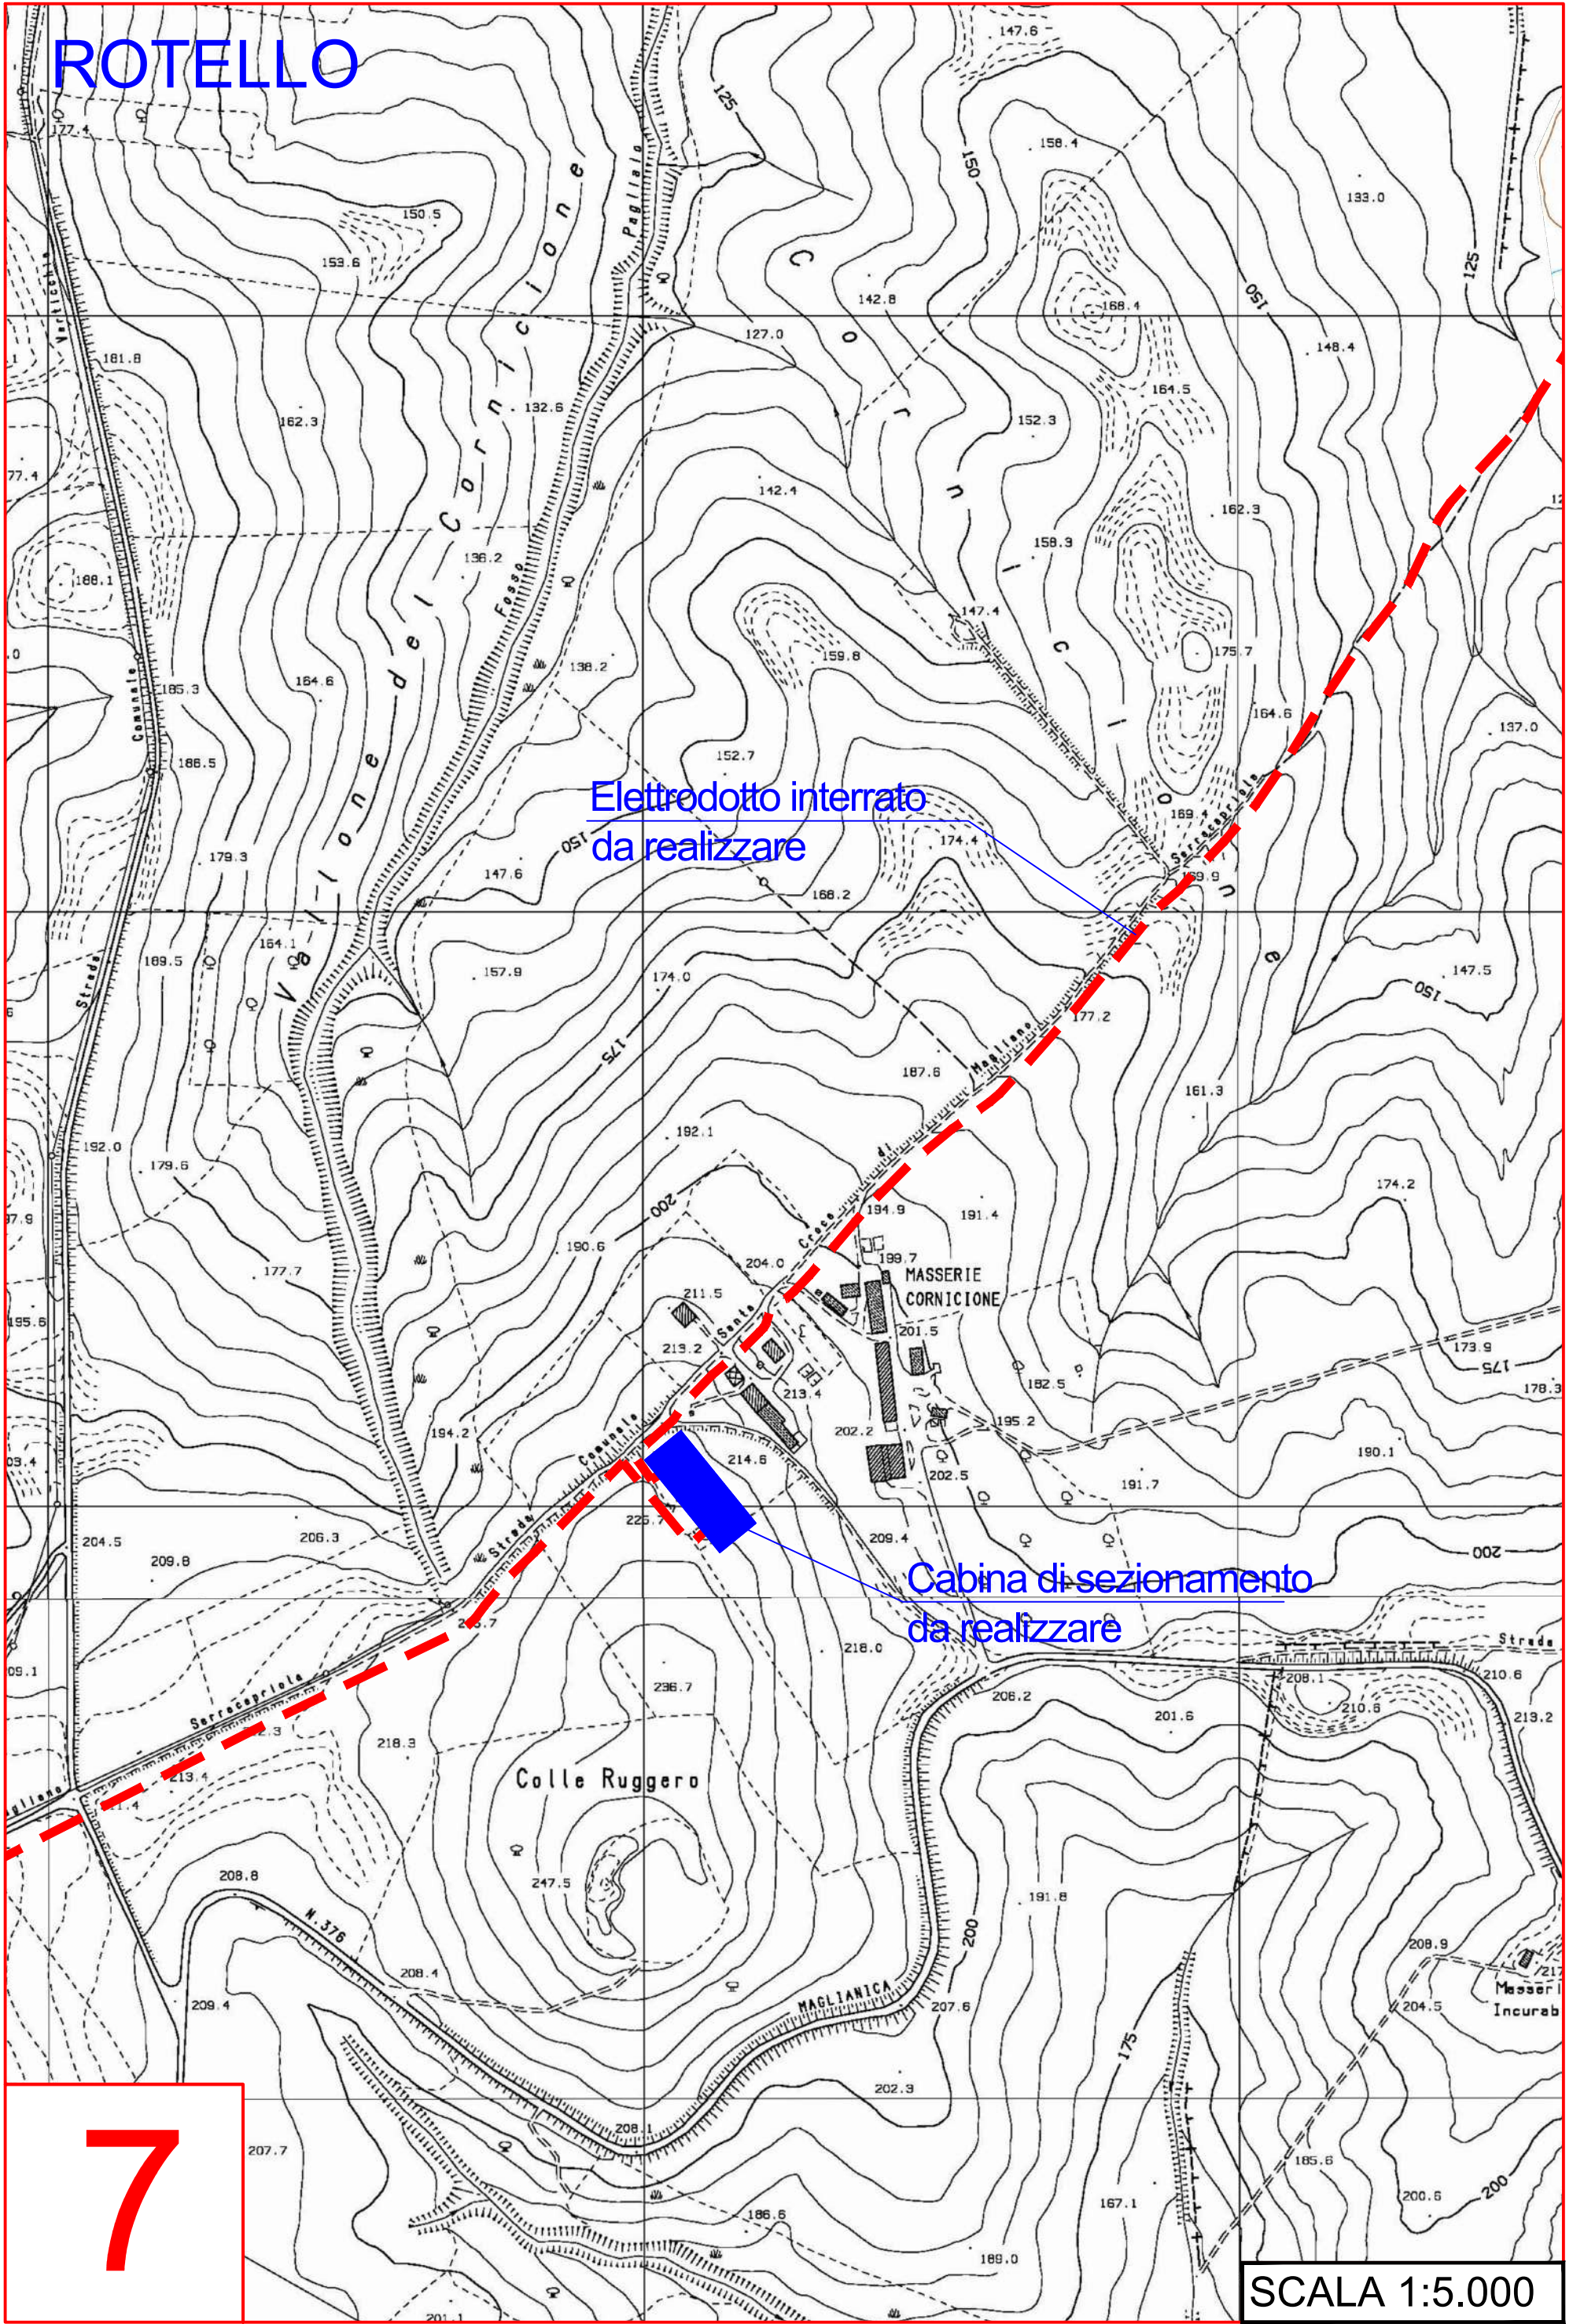

ROTELLO

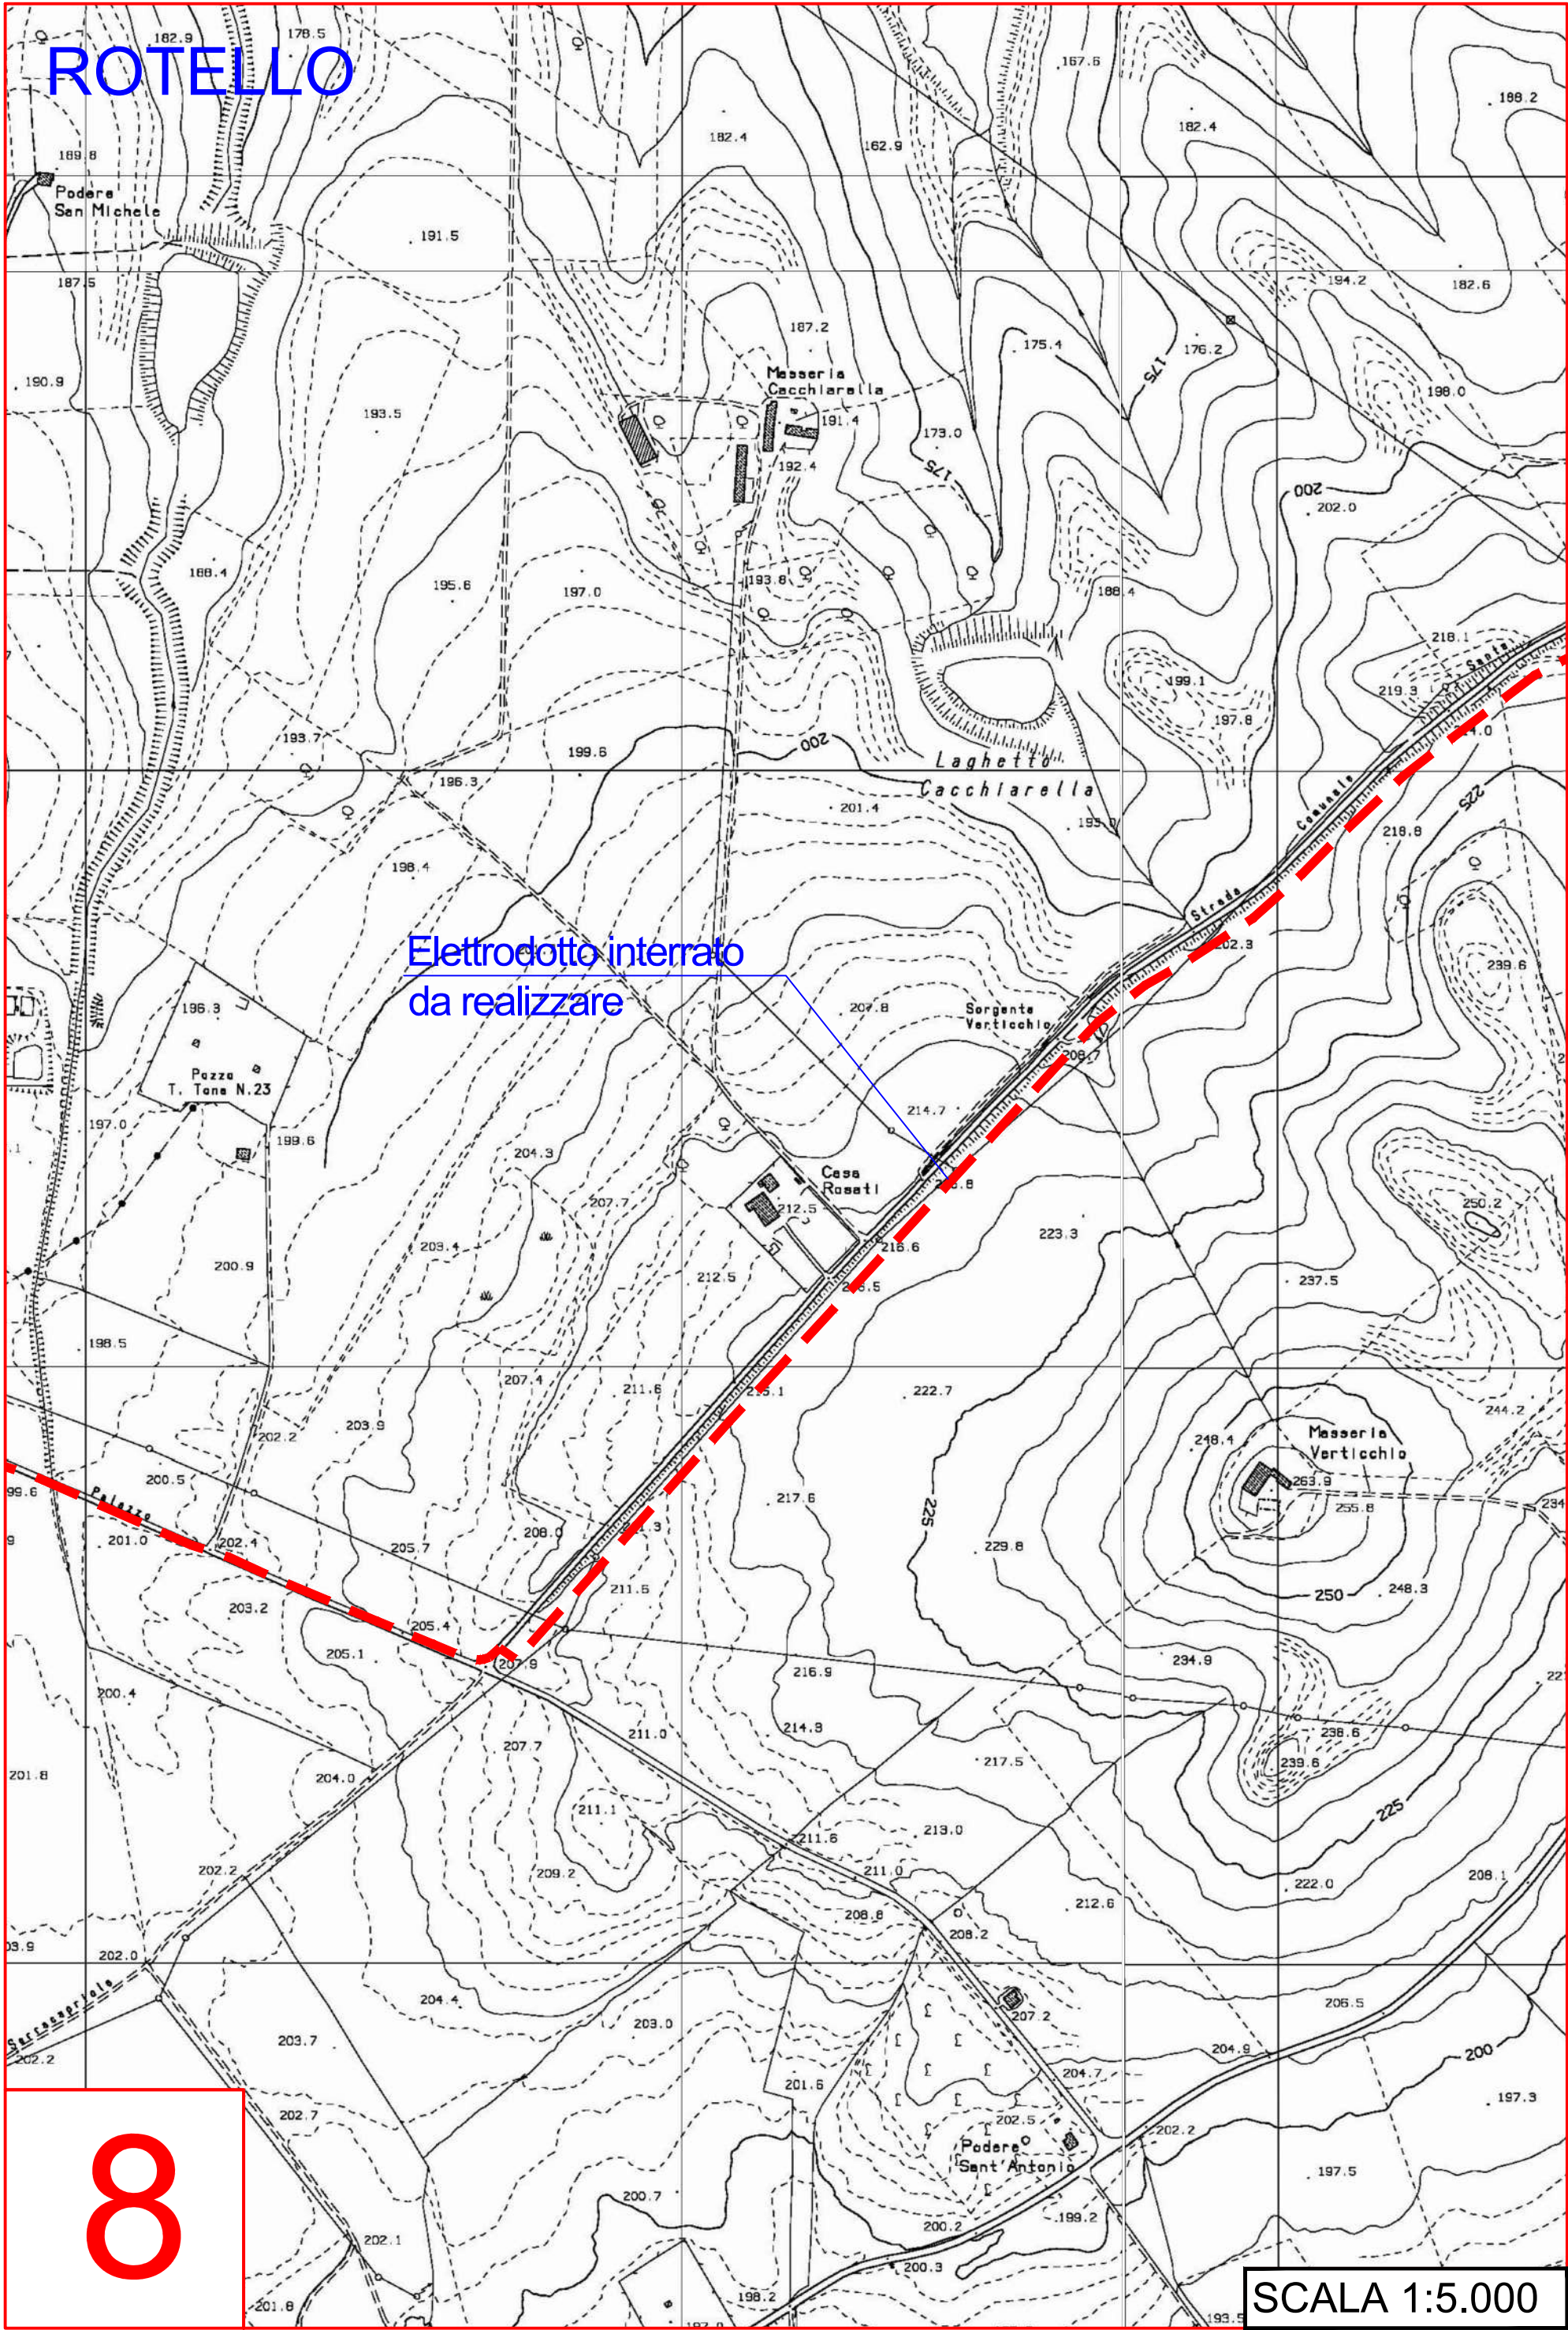

Elettrodotto interrato
da realizzare

8

SCALA 1:5.000

ROTELLO


Elettrodotto interrato 150 kV
da realizzare

Elettrodotto interrato 36 kV
da realizzare

Stazione di raccolta ed
elavazione da realizzare
36 / 150 kV

9

SCALA 1:5.000

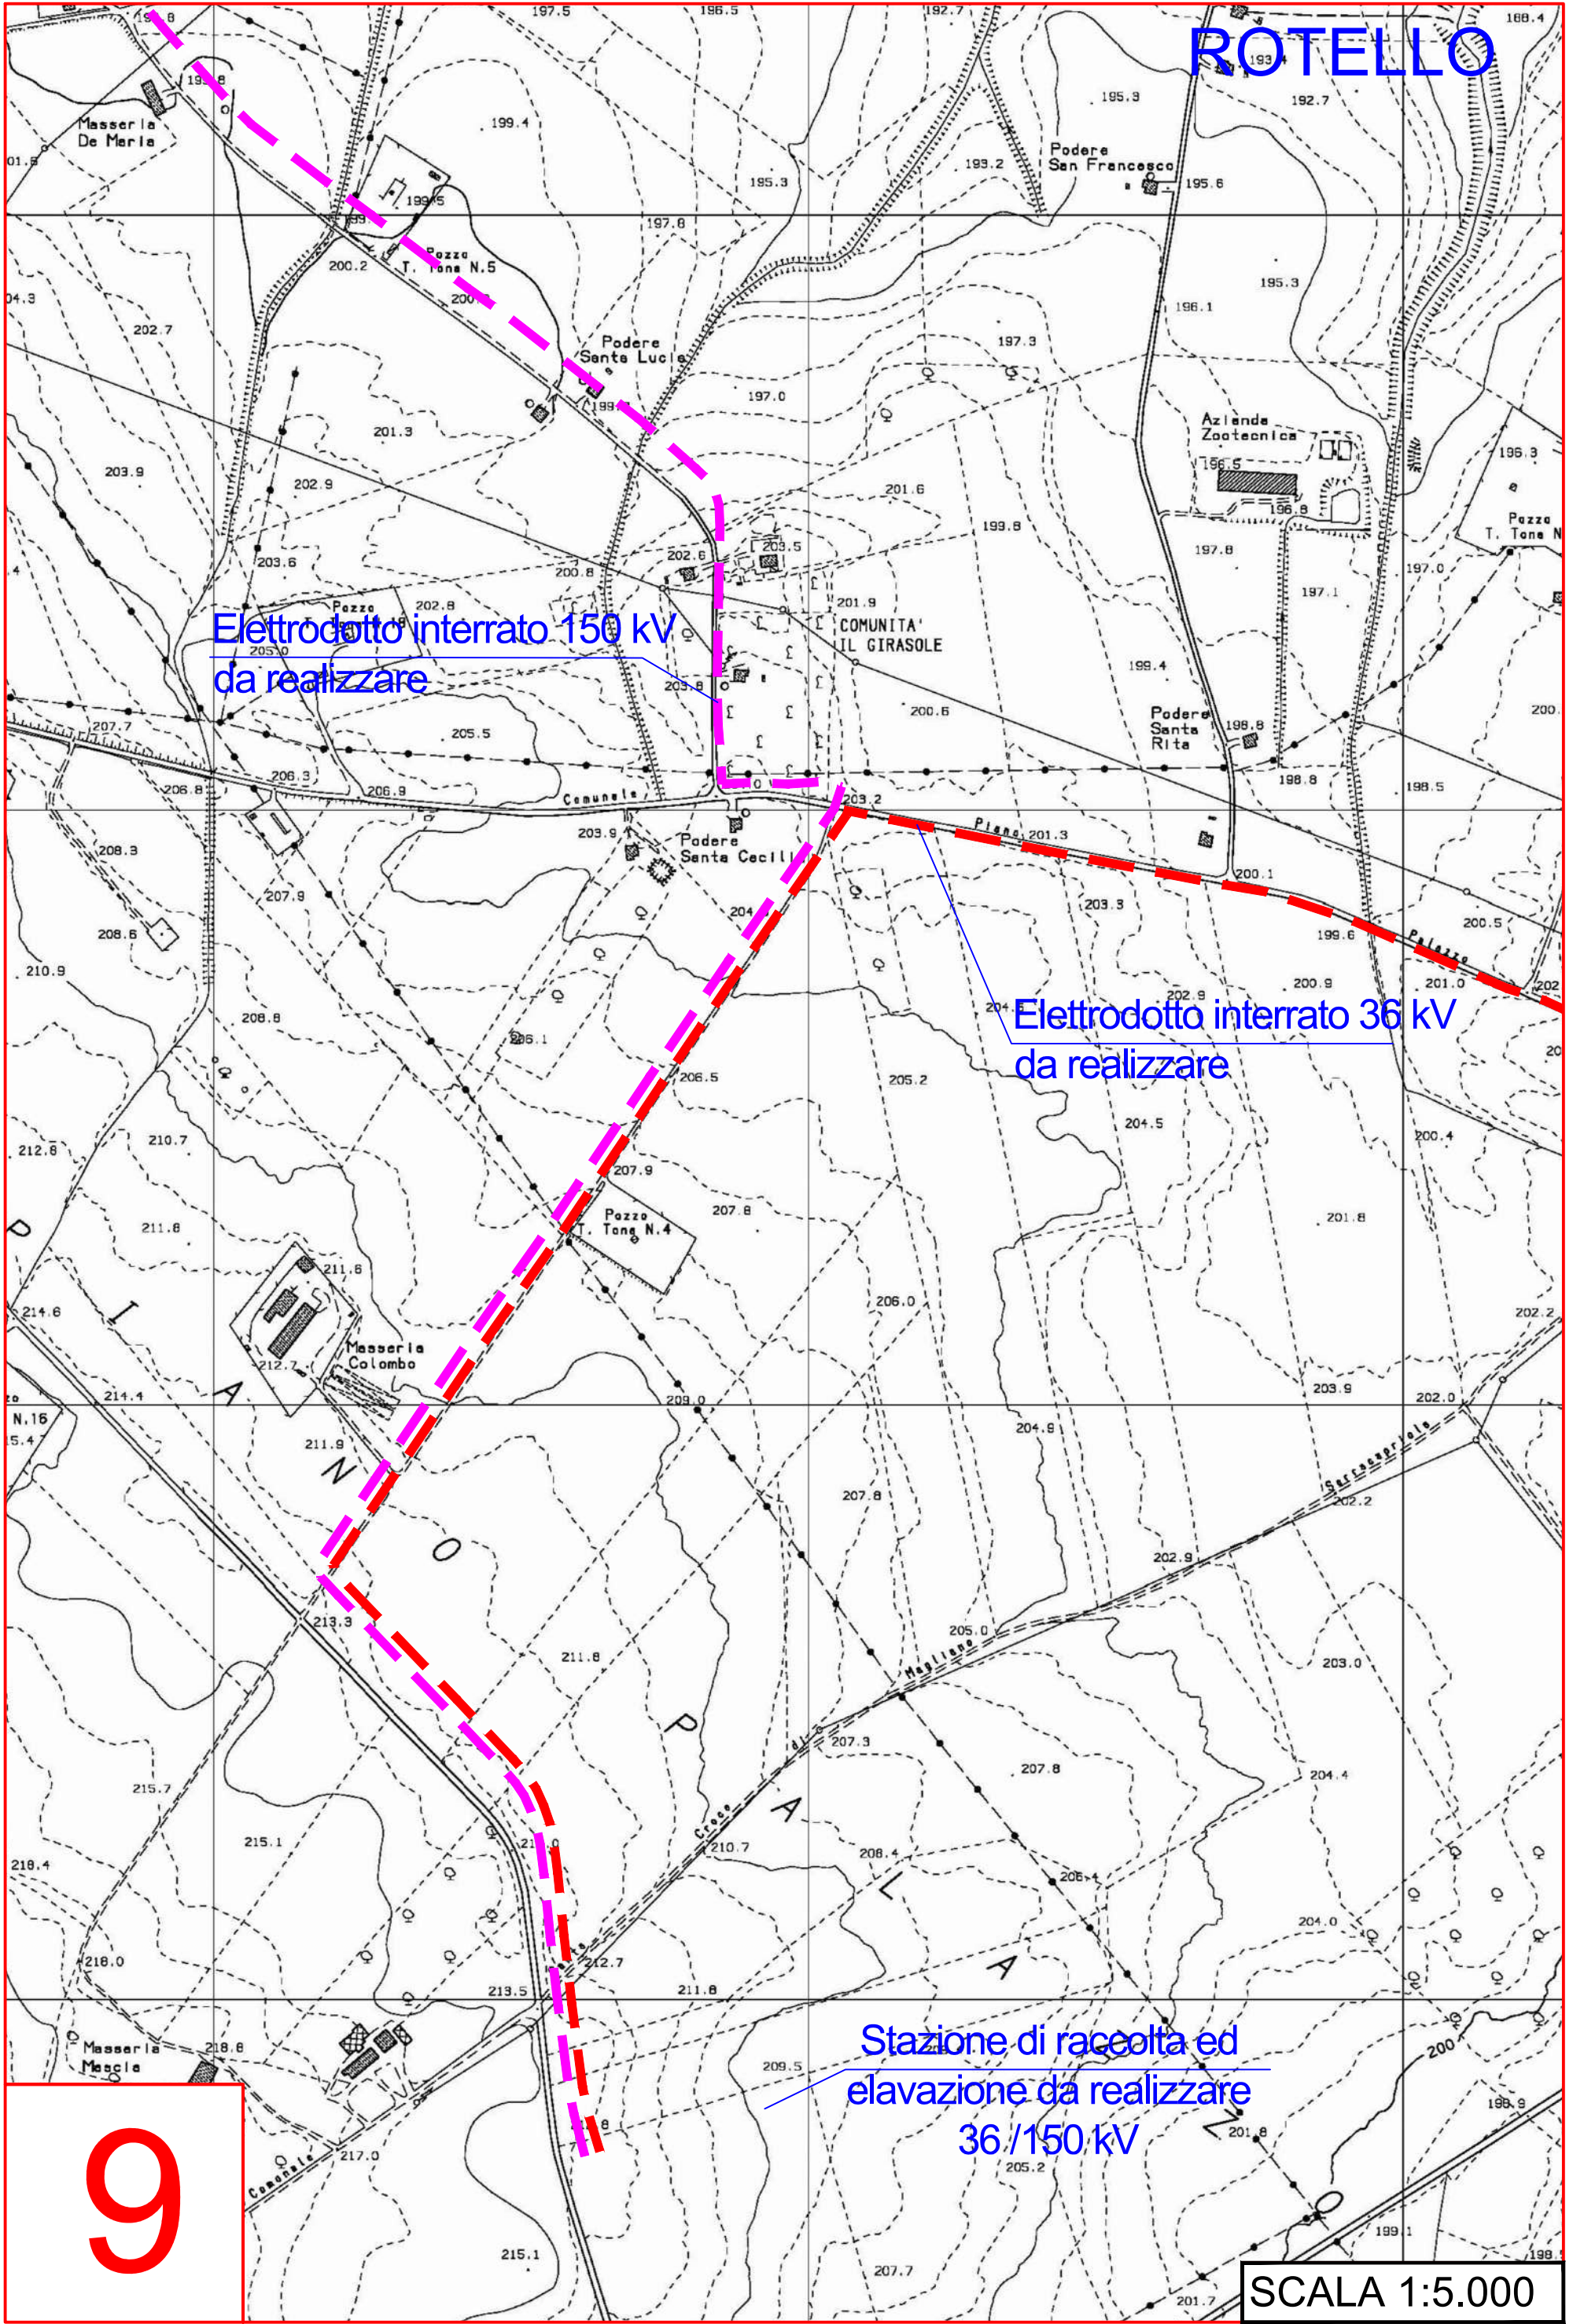

ROTELLO

Ampliamento stazione di Tema
da realizzare

Stazione elettrica di Tema
"ROTELLO"

Elettrodoto interrato 150 kV
da realizzare

10

SCALA 1:5.000

