

**SIMBOLI E LEGENDA**

- Limiti Comunali
- n. 2 Elettrodotti interrati AT 36 kV di connessione tra l'Impianto di produzione "SANTAGATA" e la Cabina di elevazione 36/150 kV
- Elettrodotto interrato AT 150 kV di connessione tra Cabina di elevazione 36/150 kV e l'ampianto della SE "ROTELLO" di Tema 380/150 kV

0	-	CP	LC	10/2022	
REV.	DESCRIZIONE	DESIGN.	CONTROL.	APPROV.	DATA

		Montana SpA Via Carlo Farini 10, 20143 Milano Milano ( sede certificata ISO 9001   Brescia   Palermo   Cagliari   Roma )		Tel. +39 02 54119173 Fax +39 02 54159693 www.montana-energie.com P.IVA 10414270156 Cap. Soc. 600.000,00 €			
Committente <b>GALILEO ENERGY 3 S.r.l.</b>							
Progettisti ING. LAURA CONTI Iscritta all'Ordine degli Ingegneri della Provincia di Pavia al n. 1726							
Oggetto IMPIANTO INTEGRATO AGRIVOLTAICO COLLEGATO ALLA RTN POTENZA NOMINALE 25 MW COMUNE DI SERRACAPRIOLA (FG) PROGETTO DEFINITIVO							
Titolo Esecutivi delle opere di connessione Inquadramento generale su cartografia IGM		N. Tav. <b>T24</b>					
Ns. Rif. 2748_4871_SA_WA_T24_Rev0_Inquadramento su catastale opere di connessione Scale: 1:25.000 È VIETATA LA RIPRODUZIONE DI QUESTO DOCUMENTO SENZA PREVENTIVA AUTORIZZAZIONE SCRITTA DELLA MONTANA SPA							

Comune di SERRACAPRIOLA F. 36 F. 38

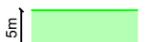
F. 36



© Agenzia delle Entrate 2022

Str. Vicinale Maddalena

**LEGENDA:**

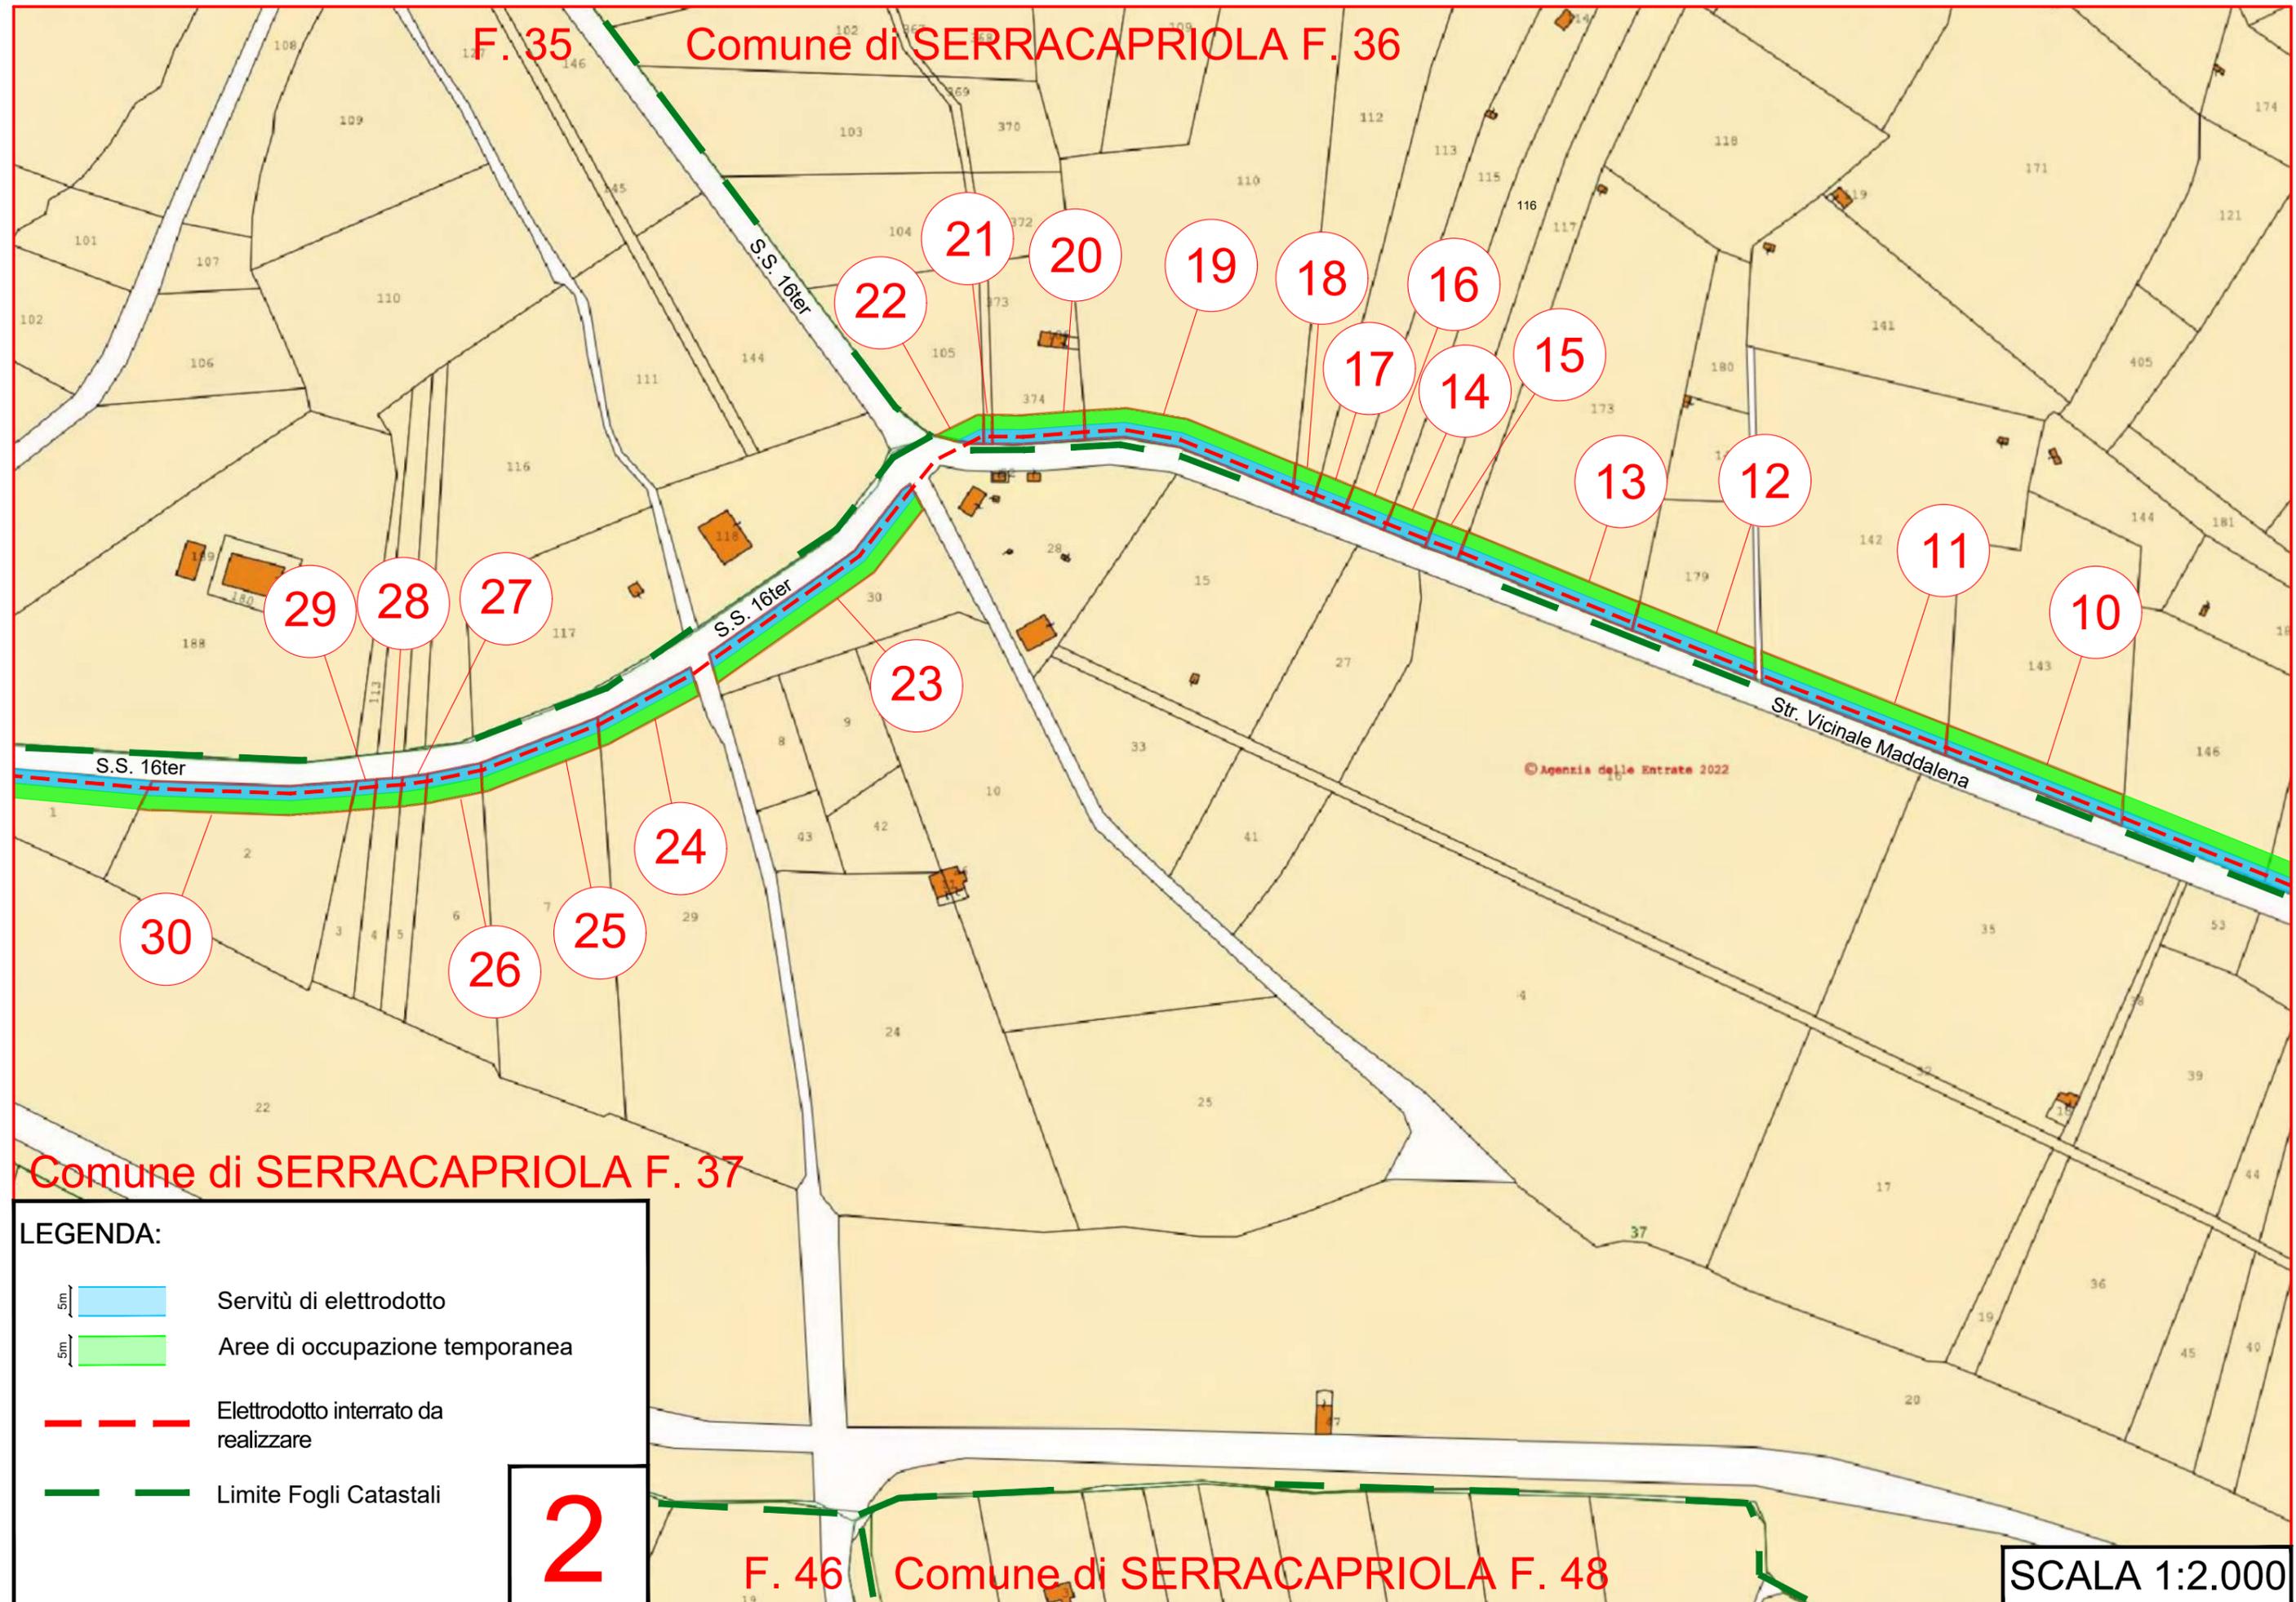
-  Servitù di elettrodotto
-  Aree di occupazione temporanea
-  Elettrodotto di Connessione
-  Limite Fogli Catastali

**1**

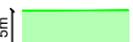
F. 37

Comune di SERRACAPRIOLA F. 40

SCALA 1:2.000



**LEGENDA:**

-  Servitù di elettrodotto
-  Aree di occupazione temporanea
-  Elettrodotto interrato da realizzare
-  Limite Fogli Catastali

SCALA 1:2.000

F. 32

Comune di SERRACAPRIOLA F. 35



31

32

33

34

35

36

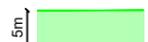
37

38

39

F. 37

LEGENDA:

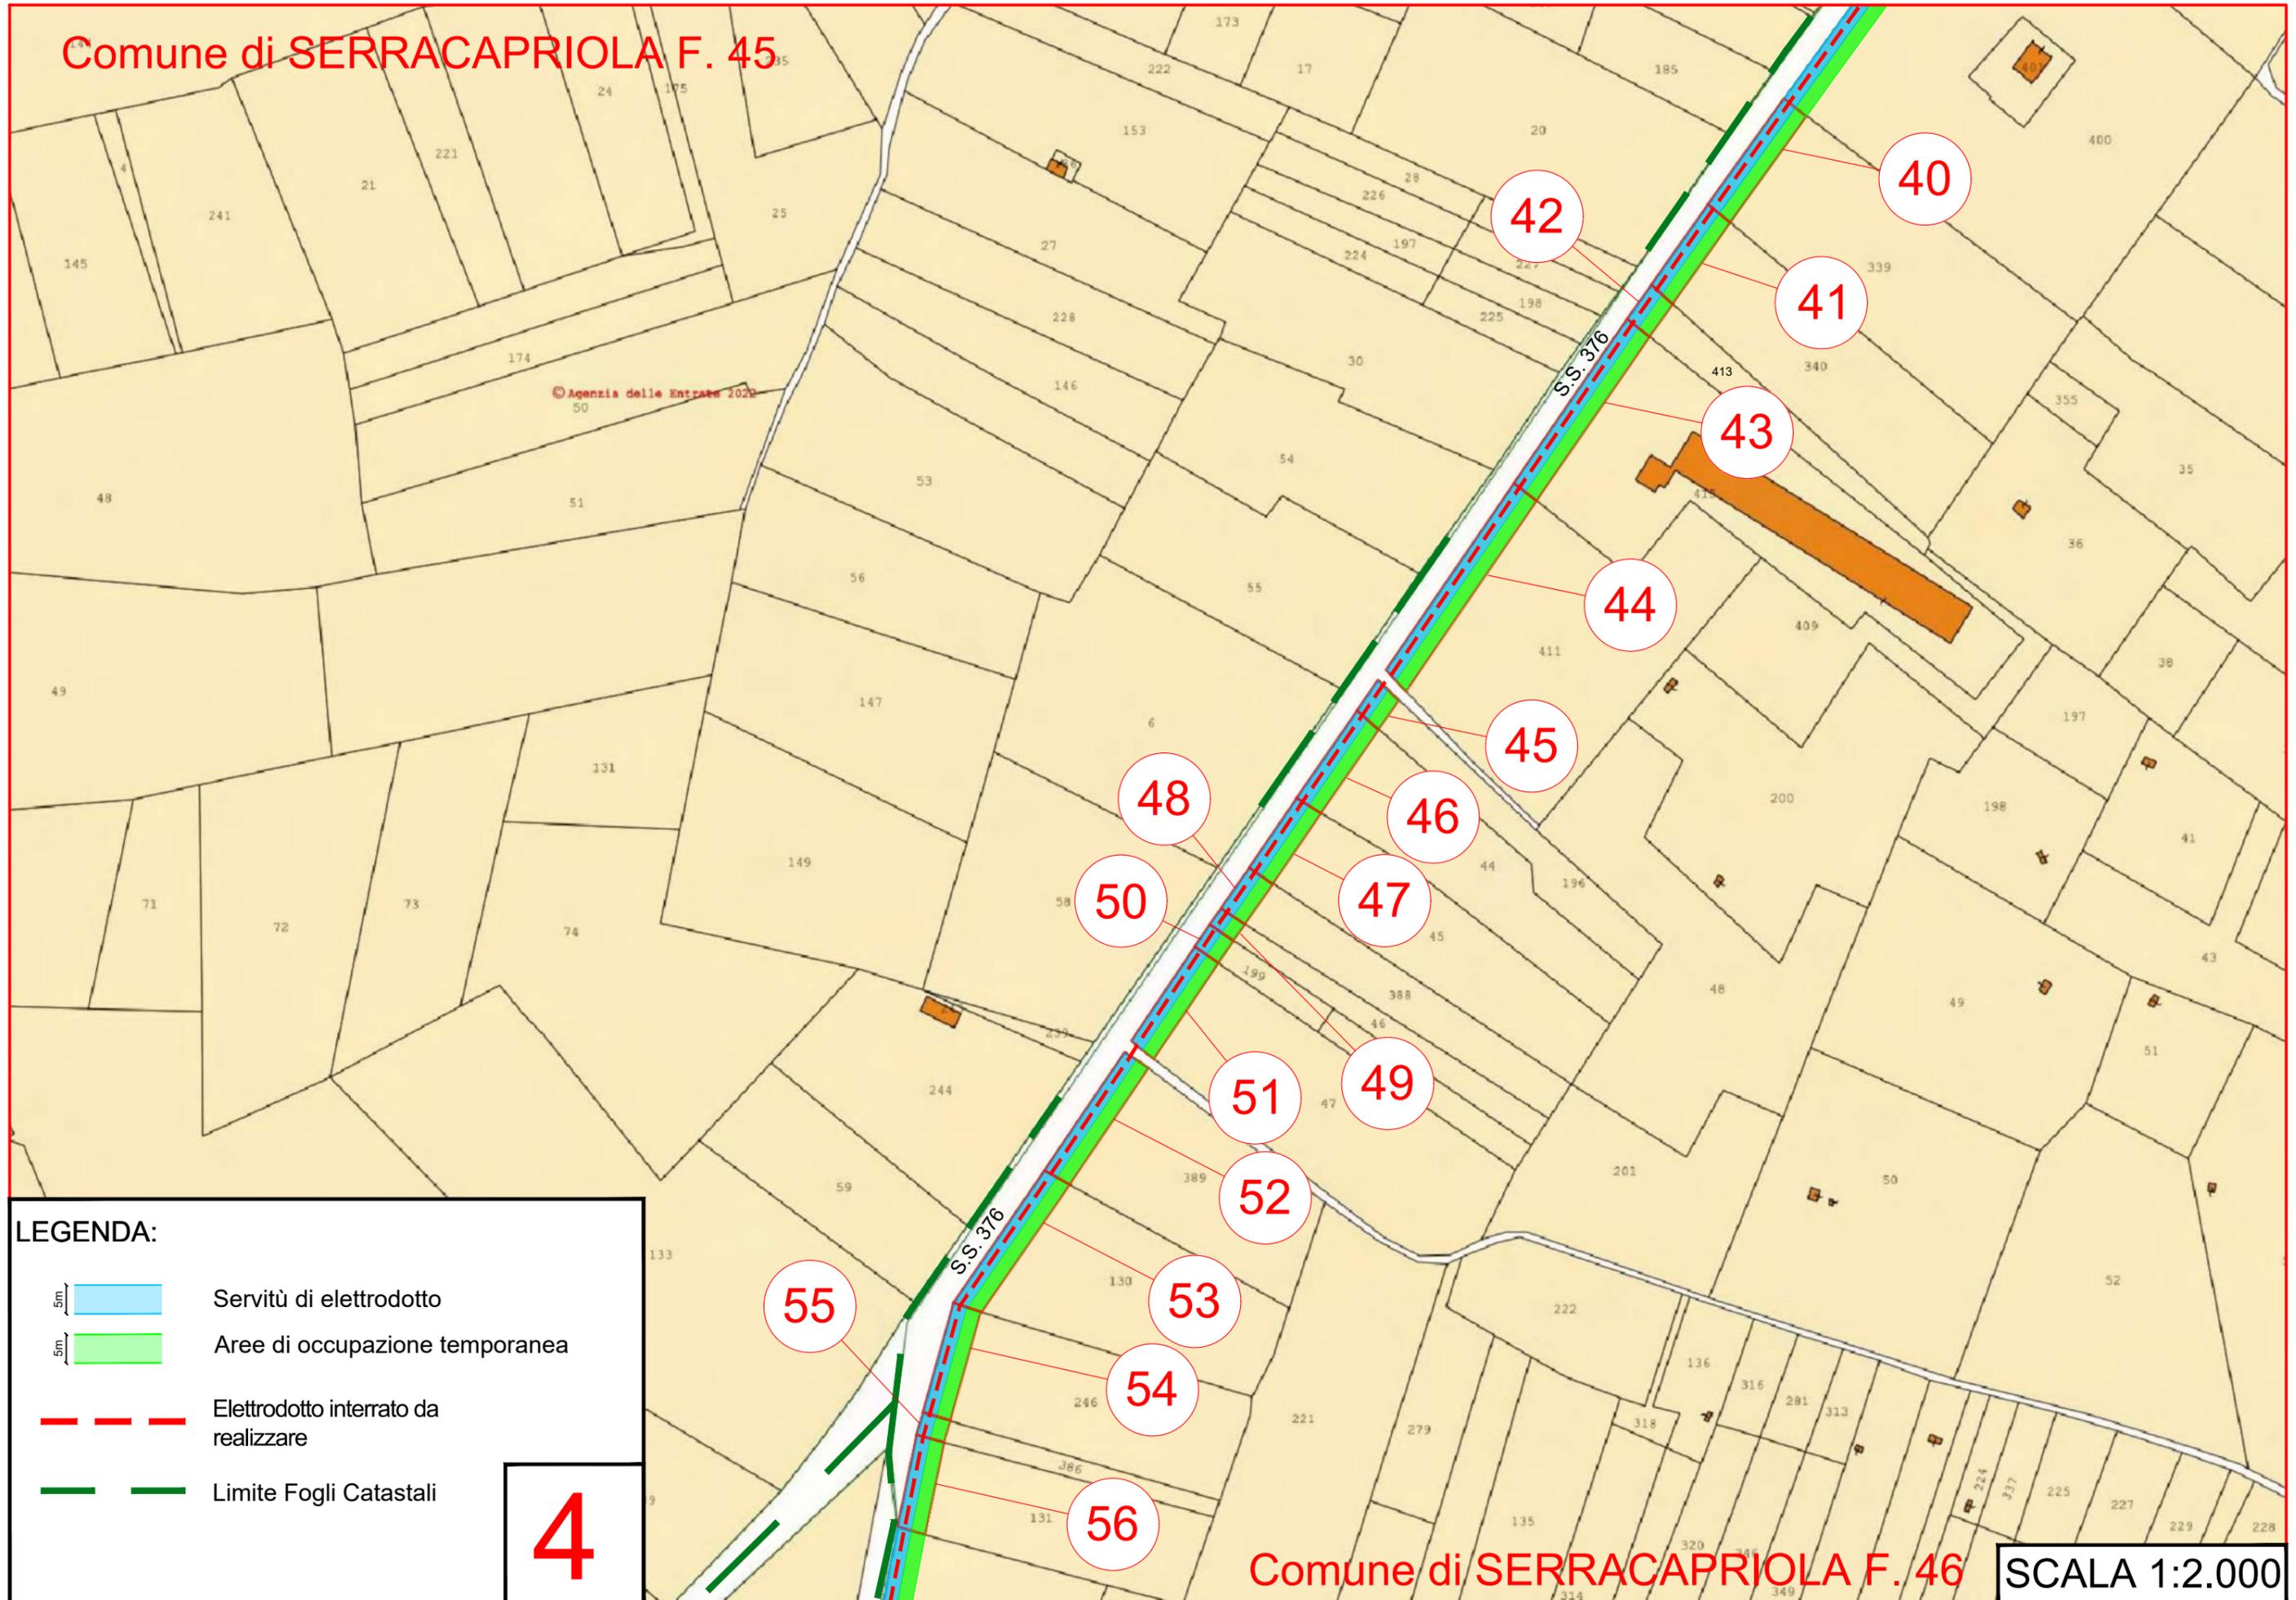
-  Servitù di elettrodotto
-  Aree di occupazione temporanea
-  Elettrodotto interrato da realizzare
-  Limite Fogli Catastali

3

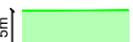
F. 45

Comune di SERRACAPRIOLA F. 46

SCALA 1:2.000



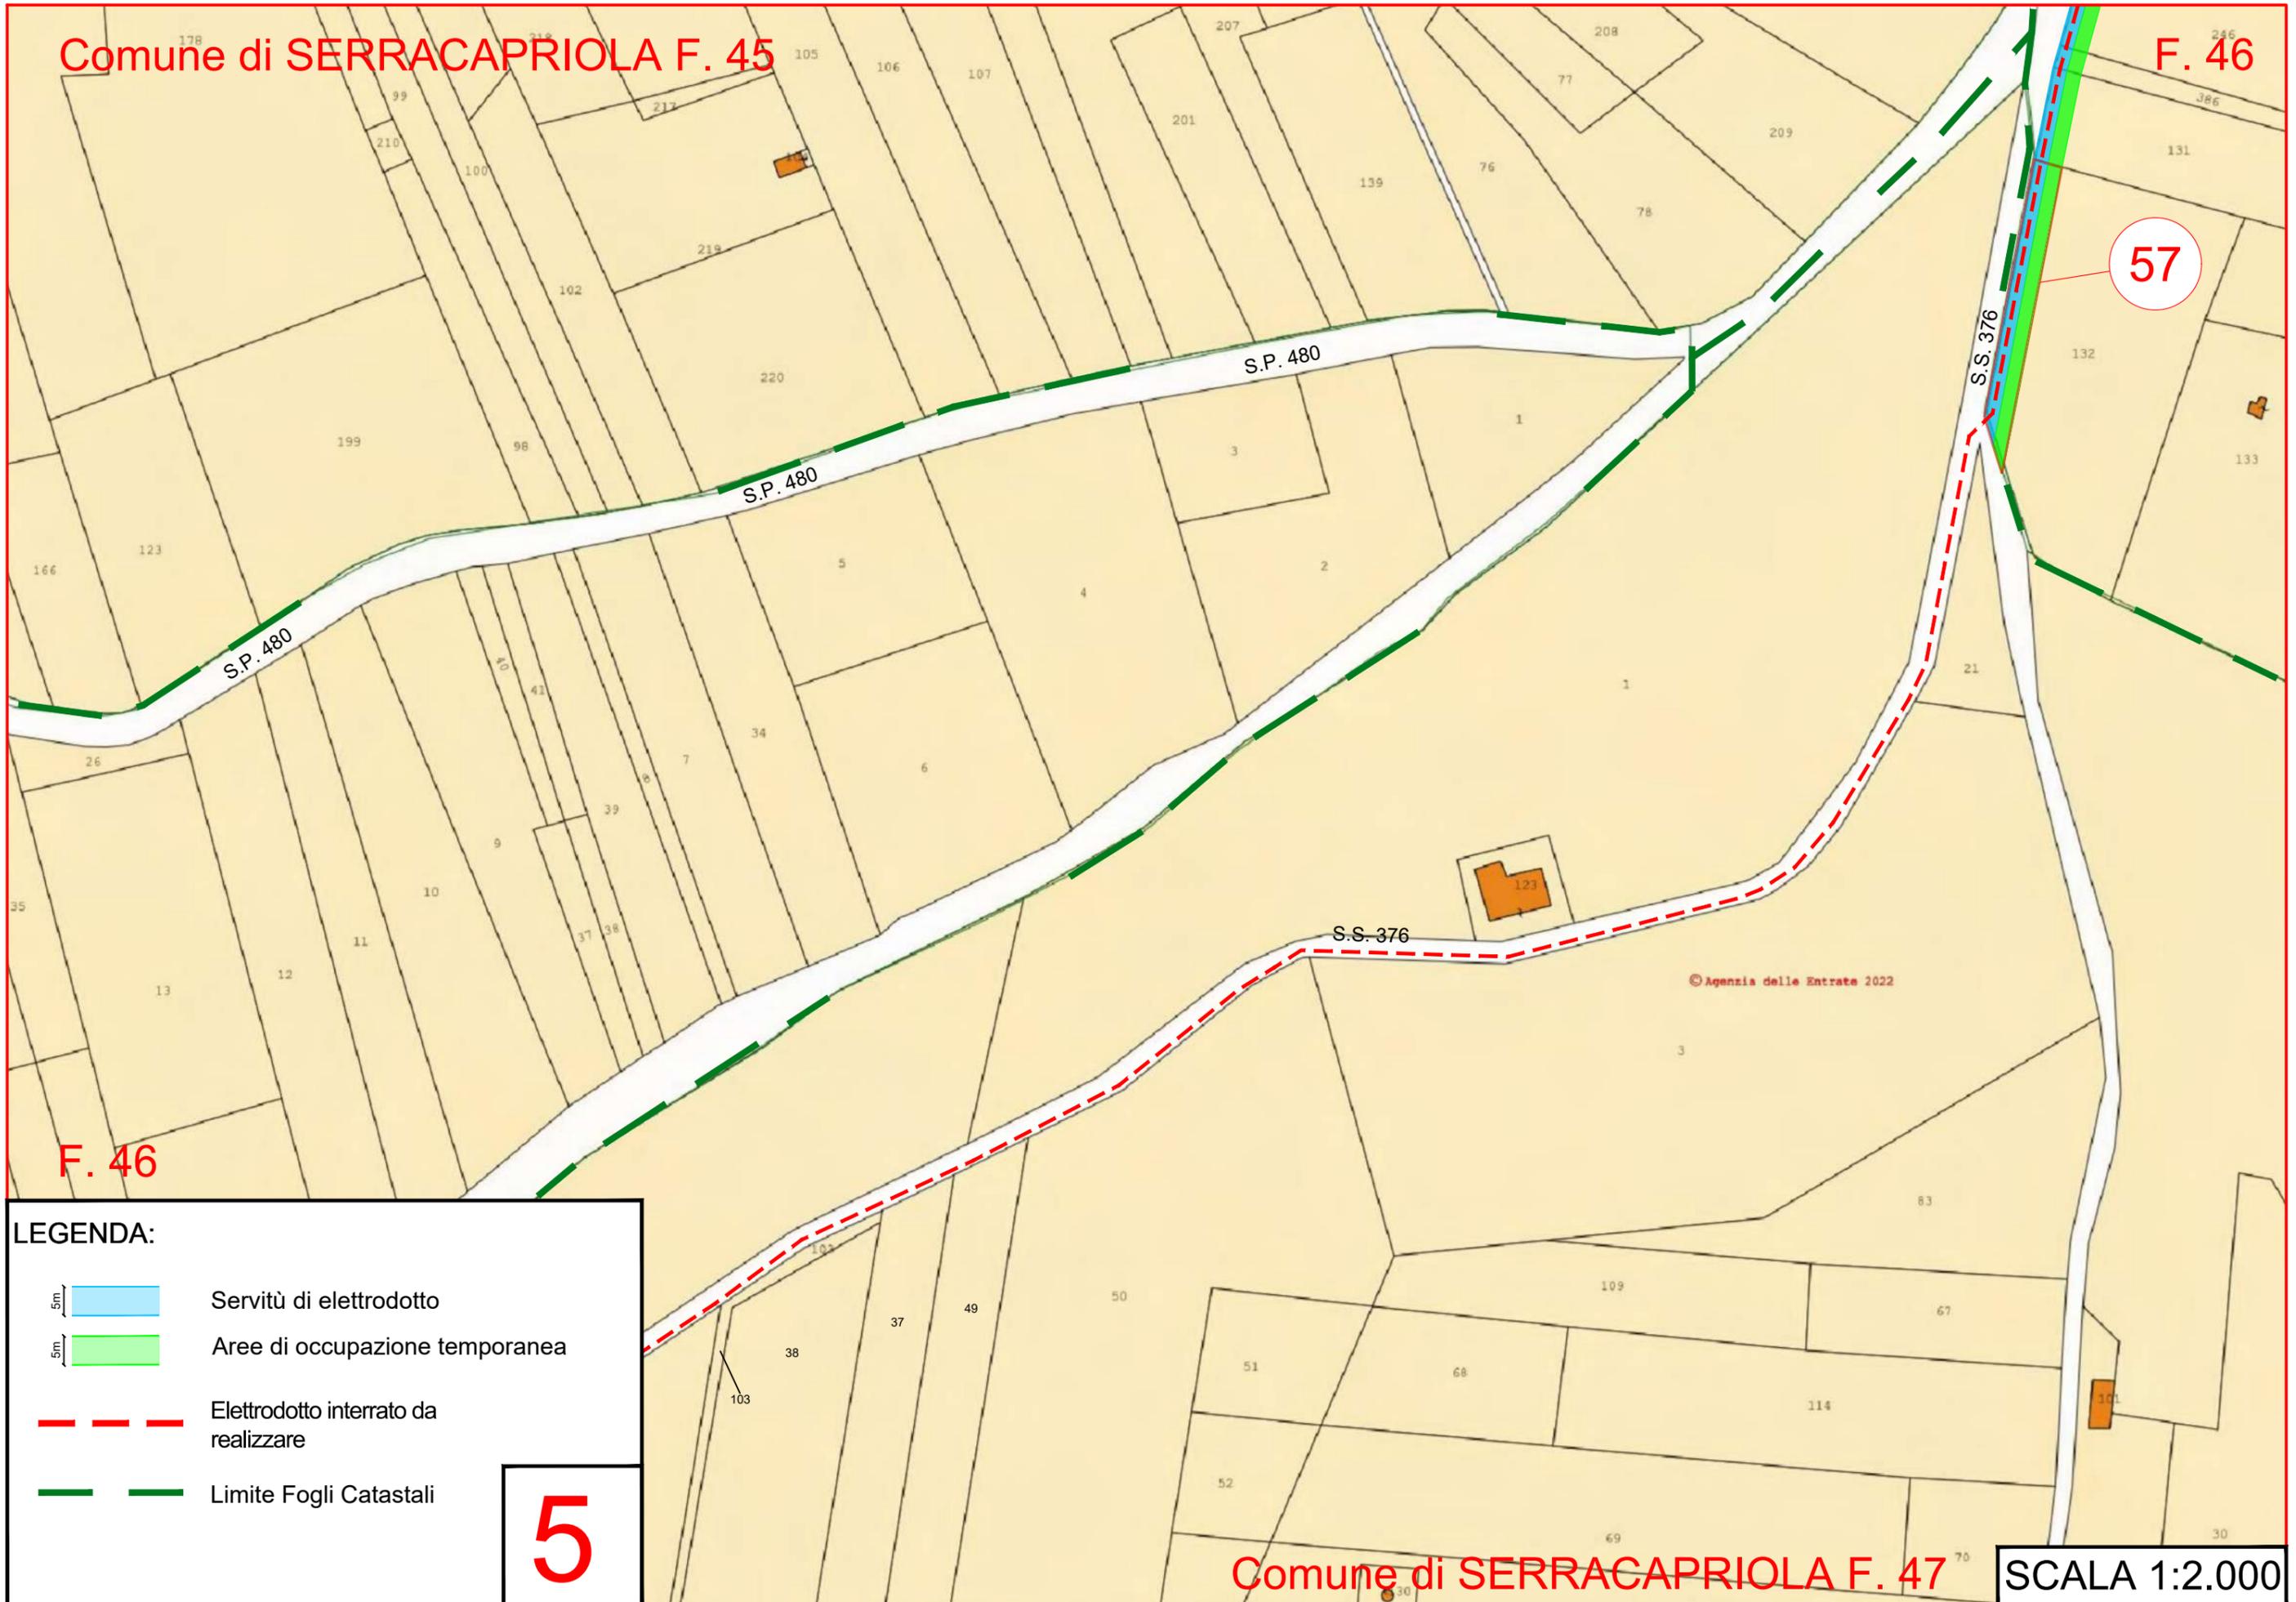
LEGENDA:

-  Servitù di elettrodotto
-  Aree di occupazione temporanea
-  Elettrodotto interrato da realizzare
-  Limite Fogli Catastali

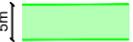
4

Comune di SERRACAPRIOLA F. 45

F. 46



**LEGENDA:**

-  Servitù di elettrodotto
-  Aree di occupazione temporanea
-  Elettrodotto interrato da realizzare
-  Limite Fogli Catastali

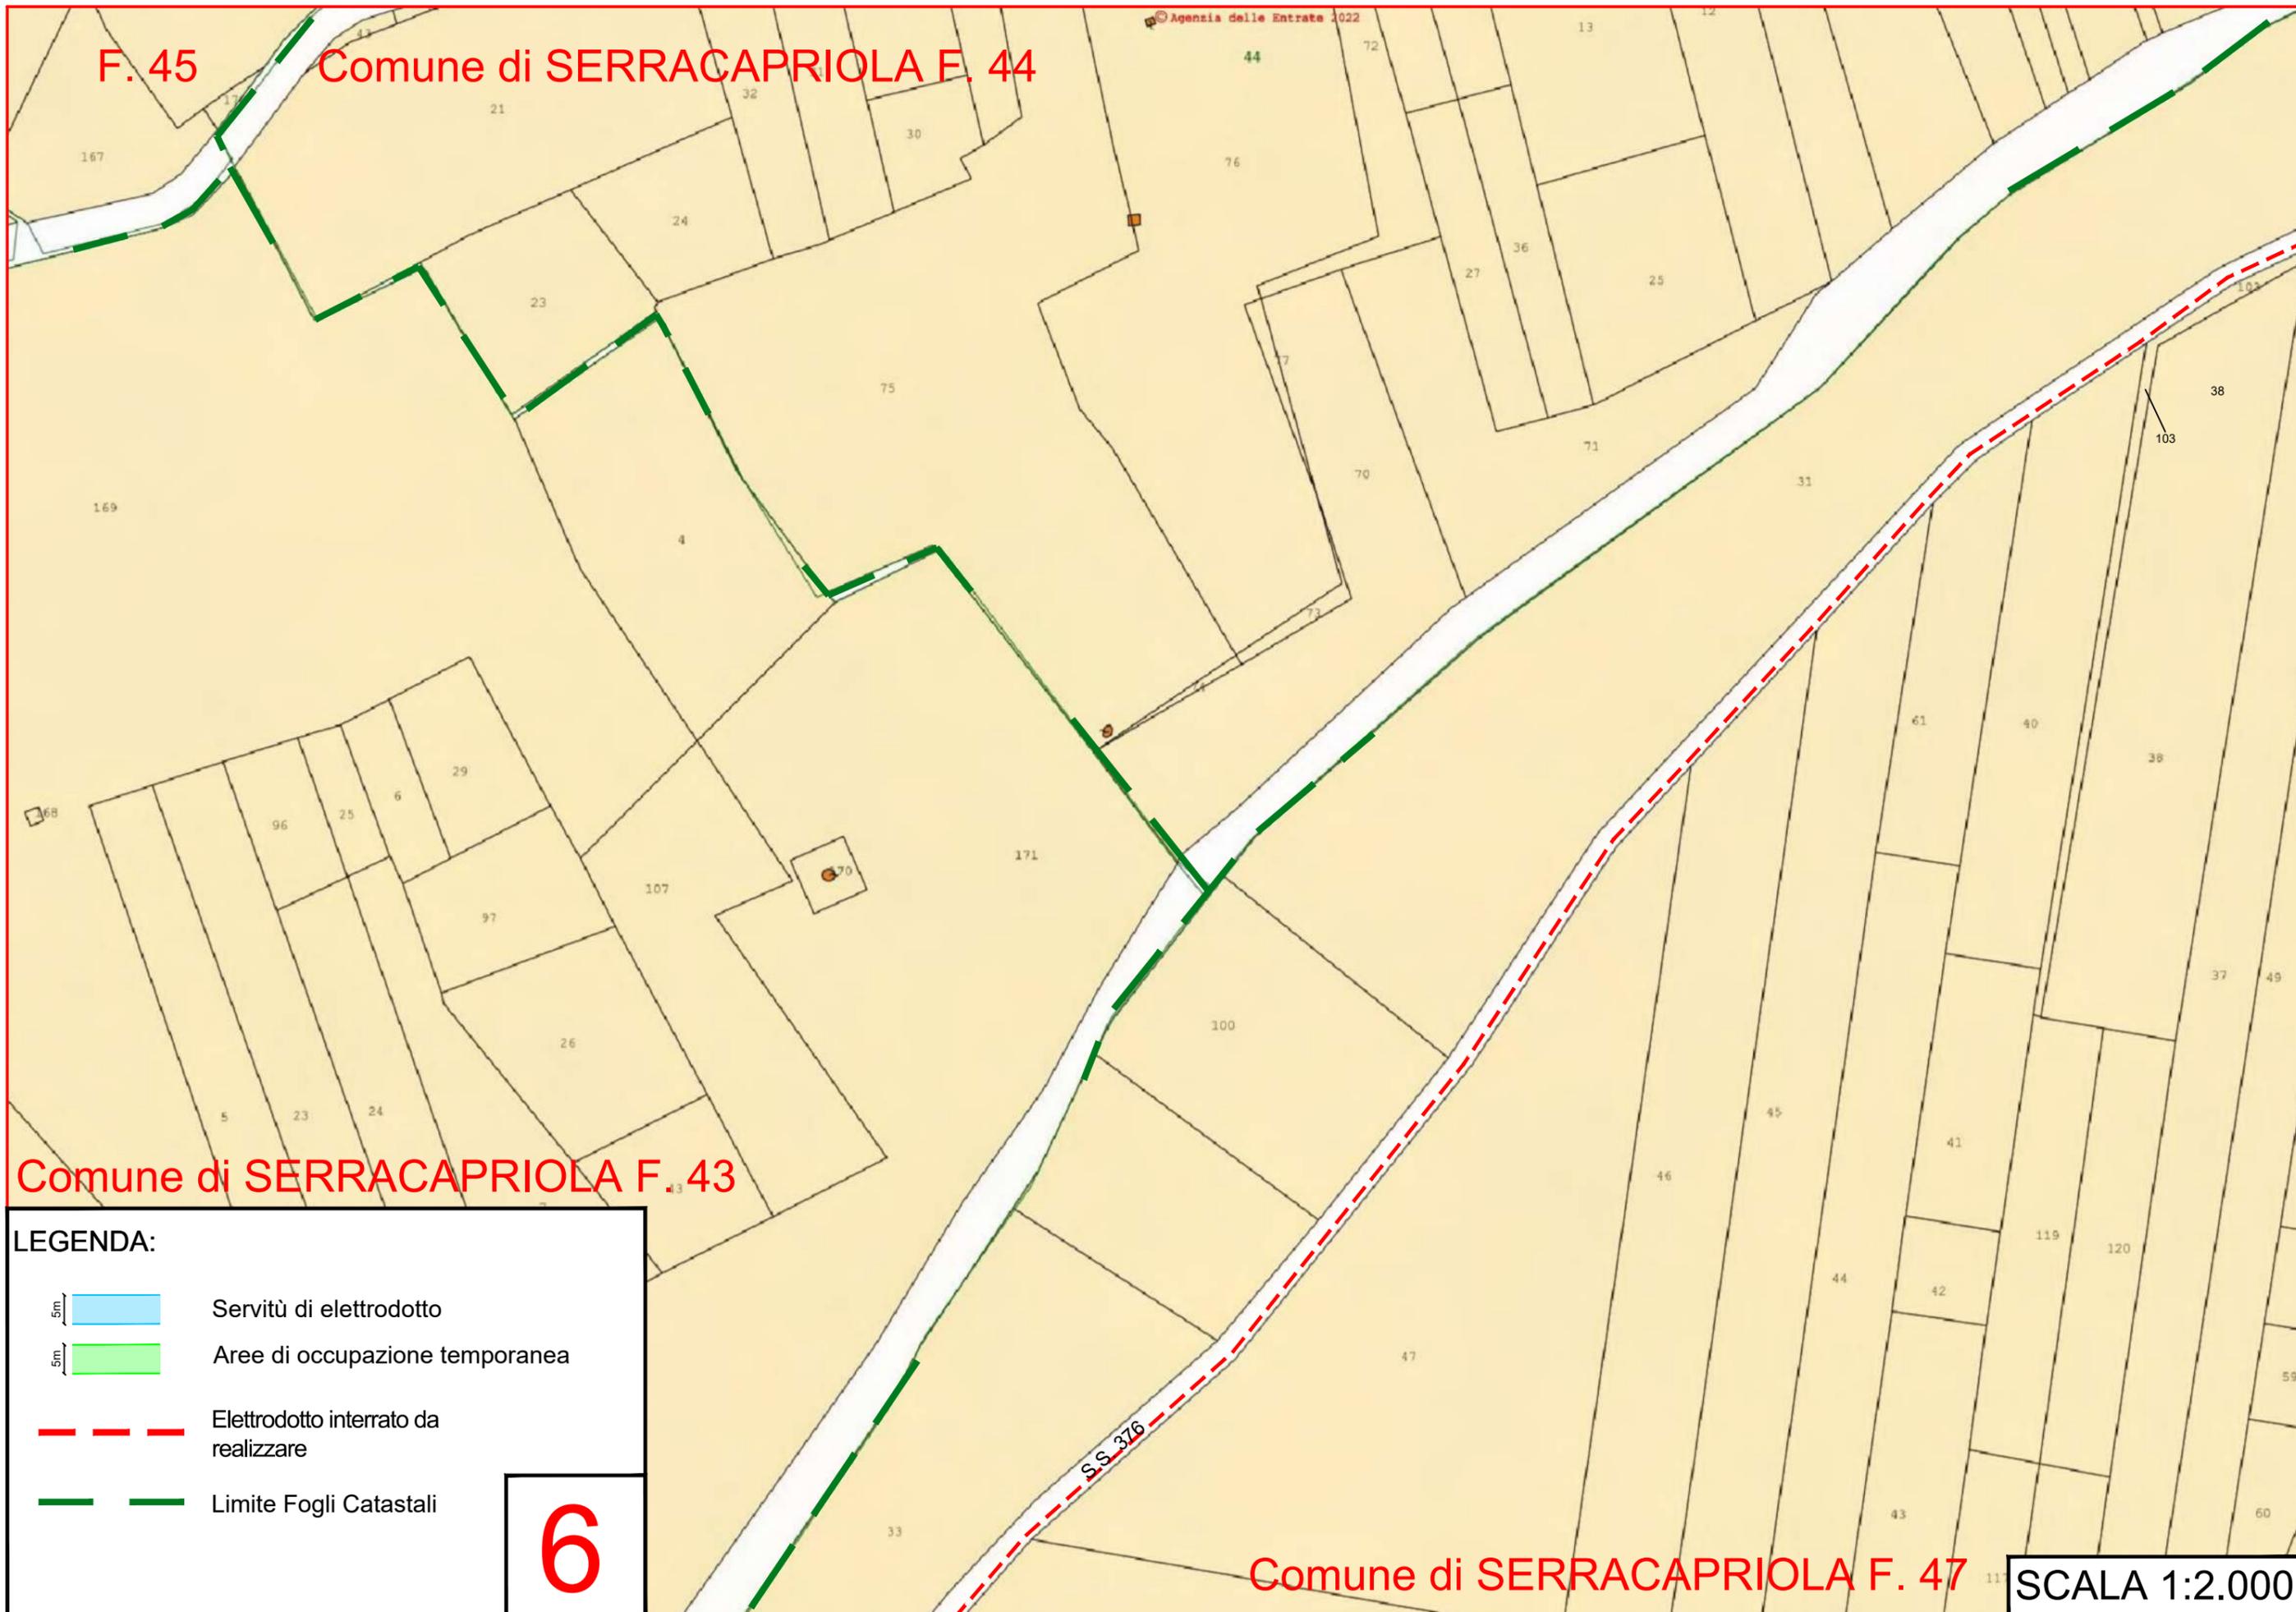
5

Comune di SERRACAPRIOLA F. 47

SCALA 1:2.000

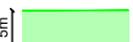
F. 45

Comune di SERRACAPRIOLA F. 44



Comune di SERRACAPRIOLA F. 43

**LEGENDA:**

-  Servitù di elettrodotto
-  Aree di occupazione temporanea
-  Elettrodotto interrato da realizzare
-  Limite Fogli Catastali

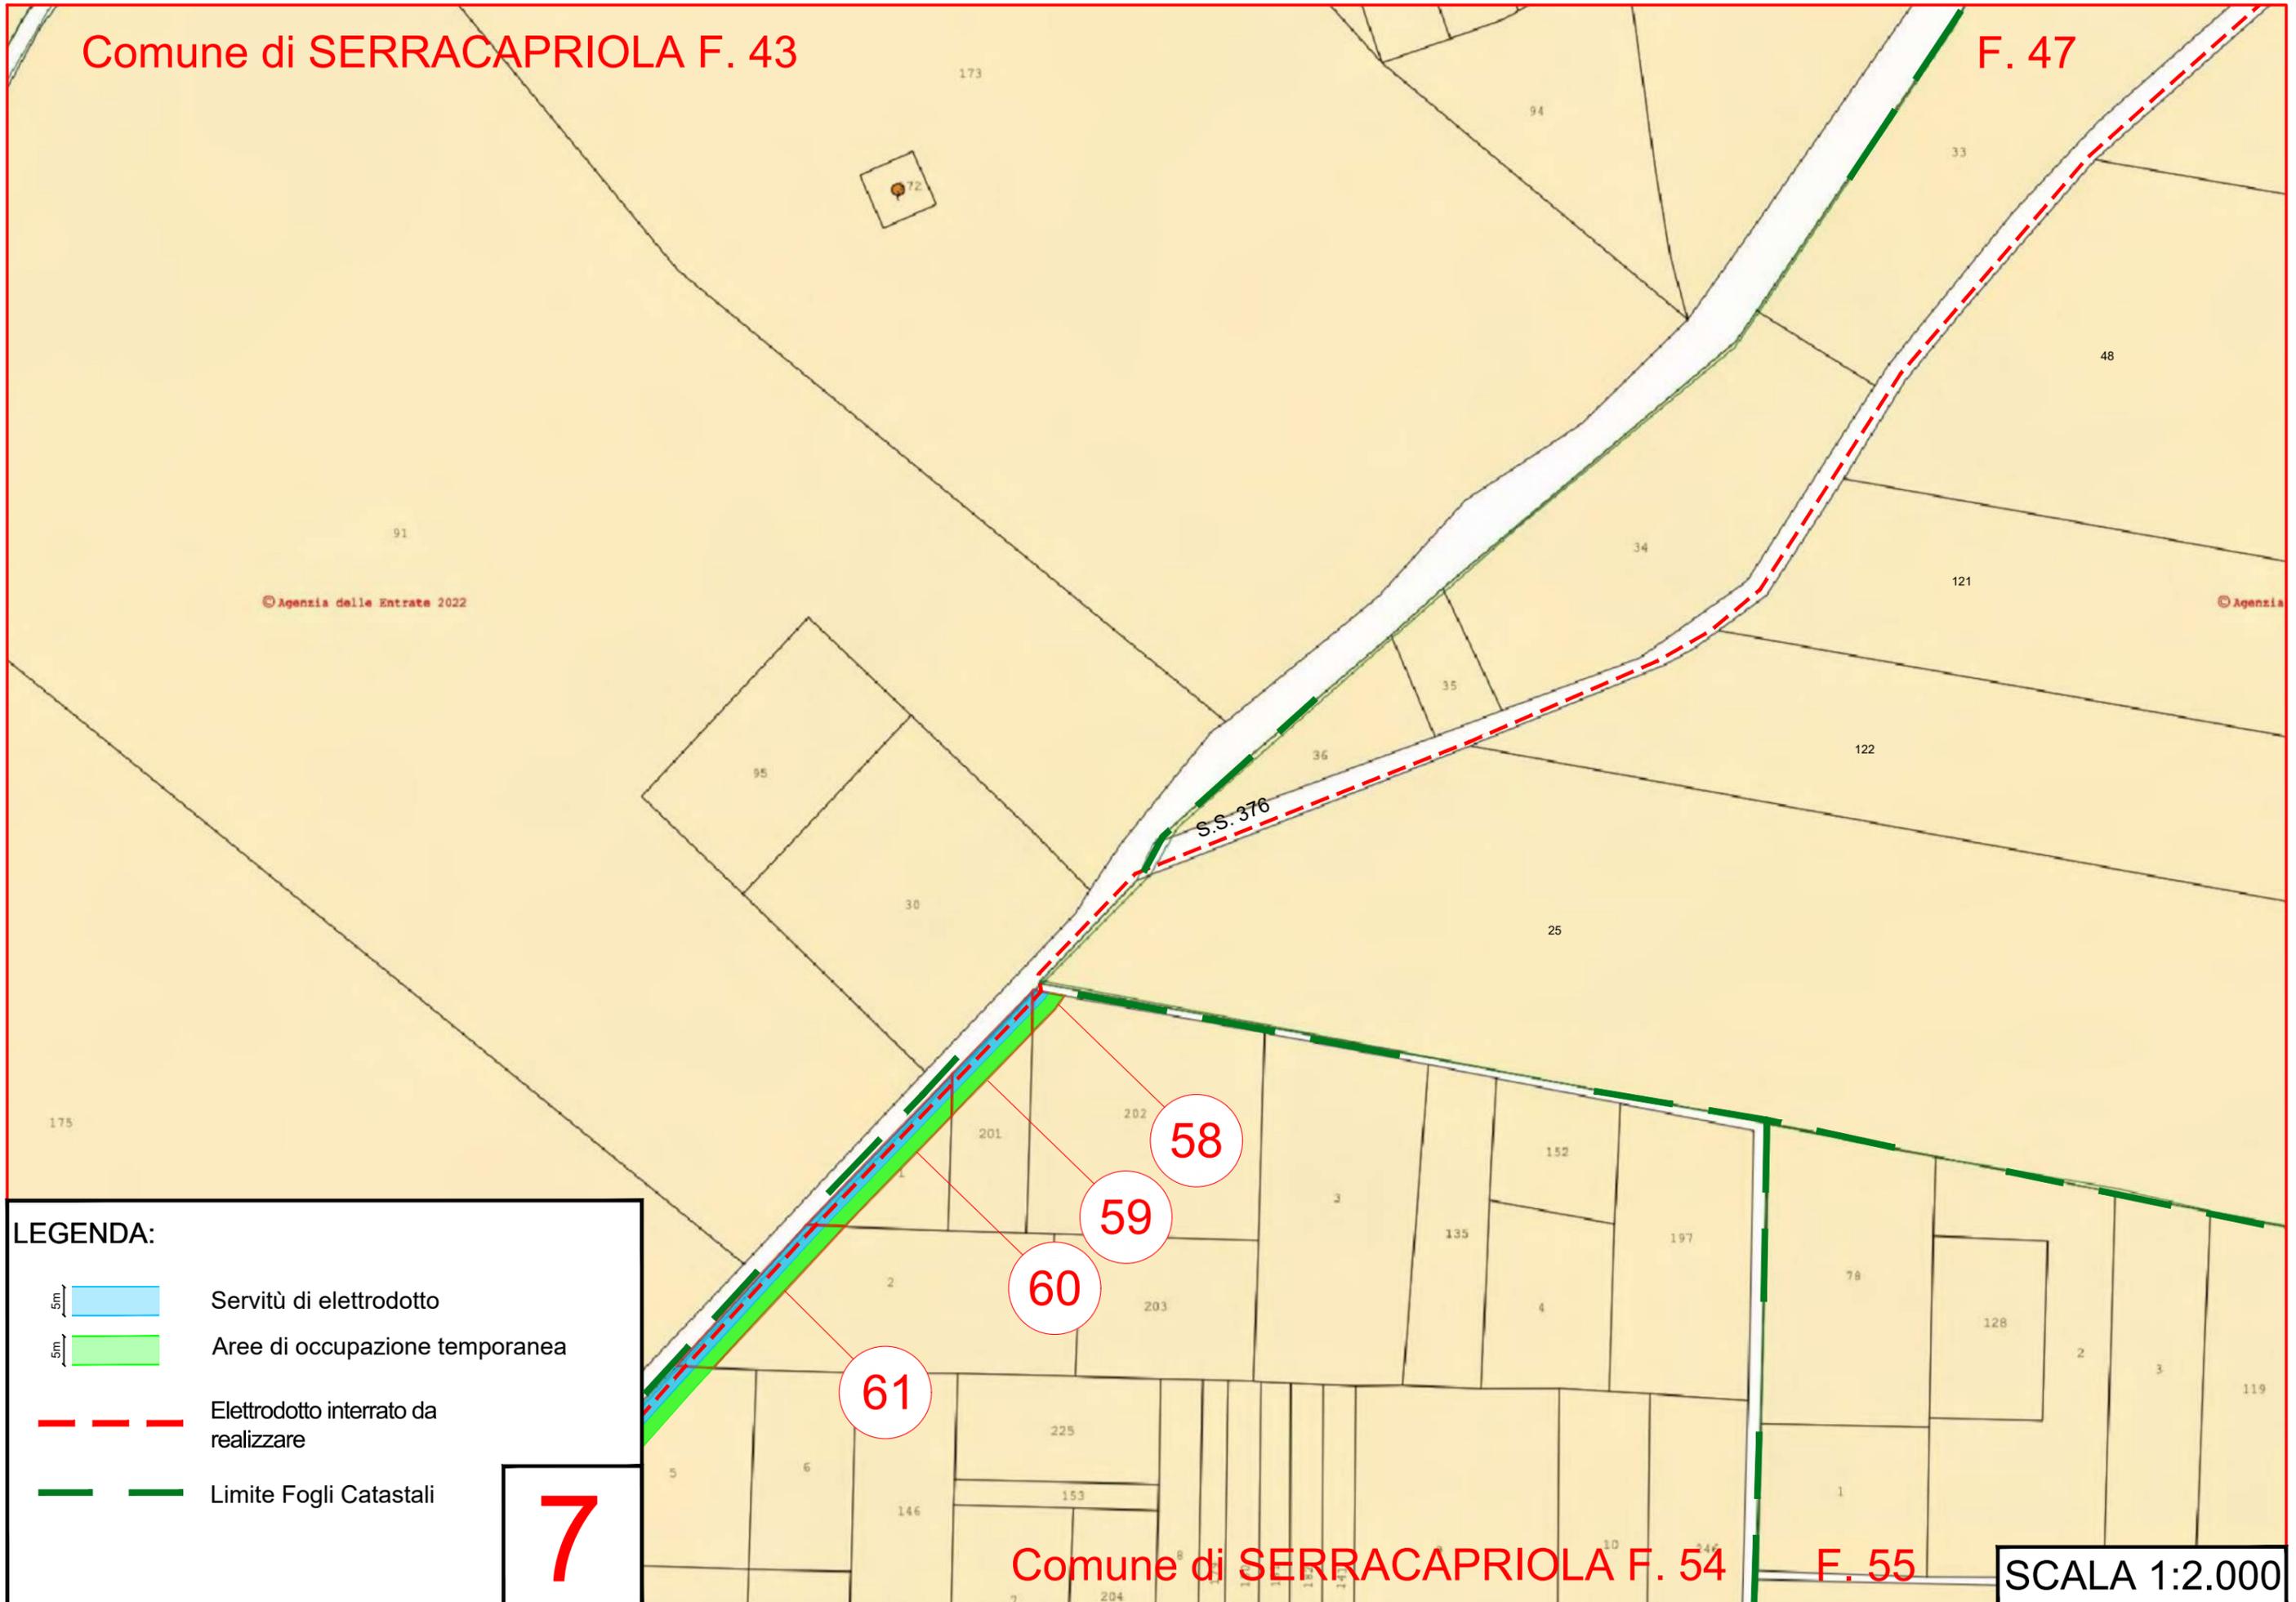
**6**

Comune di SERRACAPRIOLA F. 47

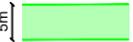
SCALA 1:2.000

Comune di SERRACAPRIOLA F. 43

F. 47



**LEGENDA:**

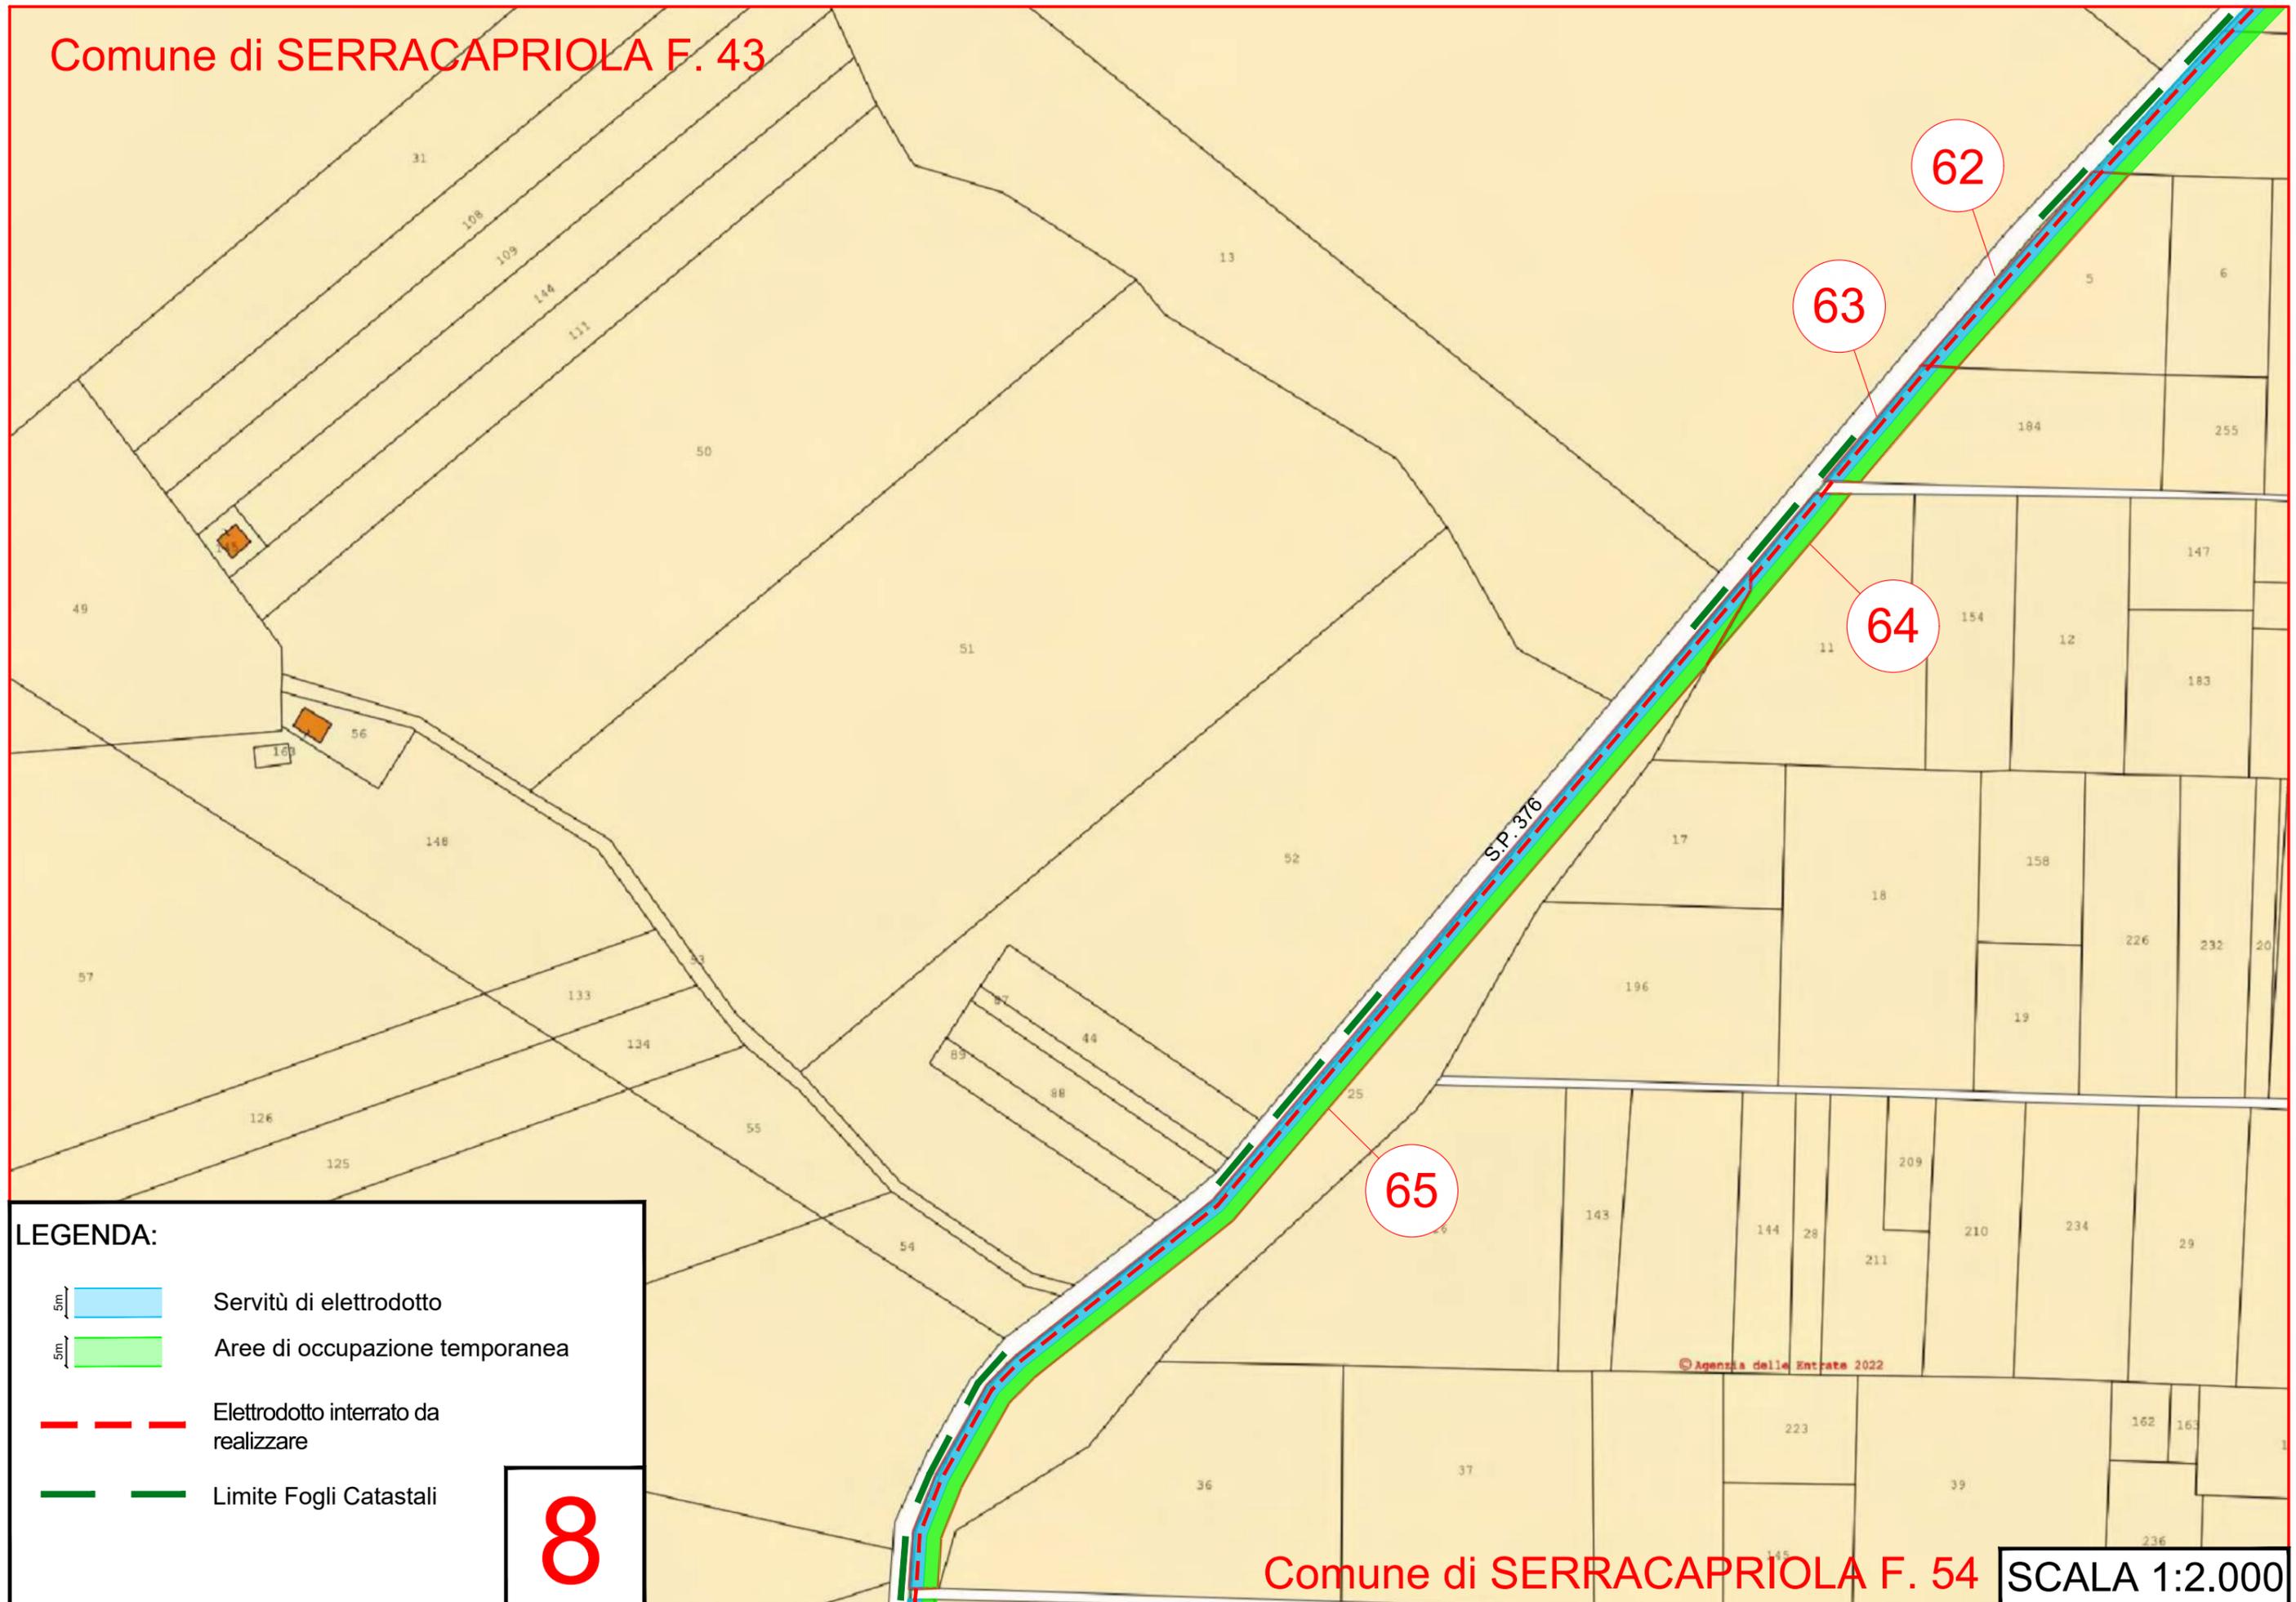
-  Servitù di elettrodotto
-  Aree di occupazione temporanea
-  Elettrodotto interrato da realizzare
-  Limite Fogli Catastali

**7**

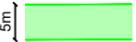
Comune di SERRACAPRIOLA F. 54

F. 55

SCALA 1:2.000



LEGENDA:

-  Servitù di elettrodotto
-  Aree di occupazione temporanea
-  Elettrodotto interrato da realizzare
-  Limite Fogli Catastali

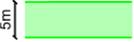
8

Comune di SERRACAPRIOLA F. 43

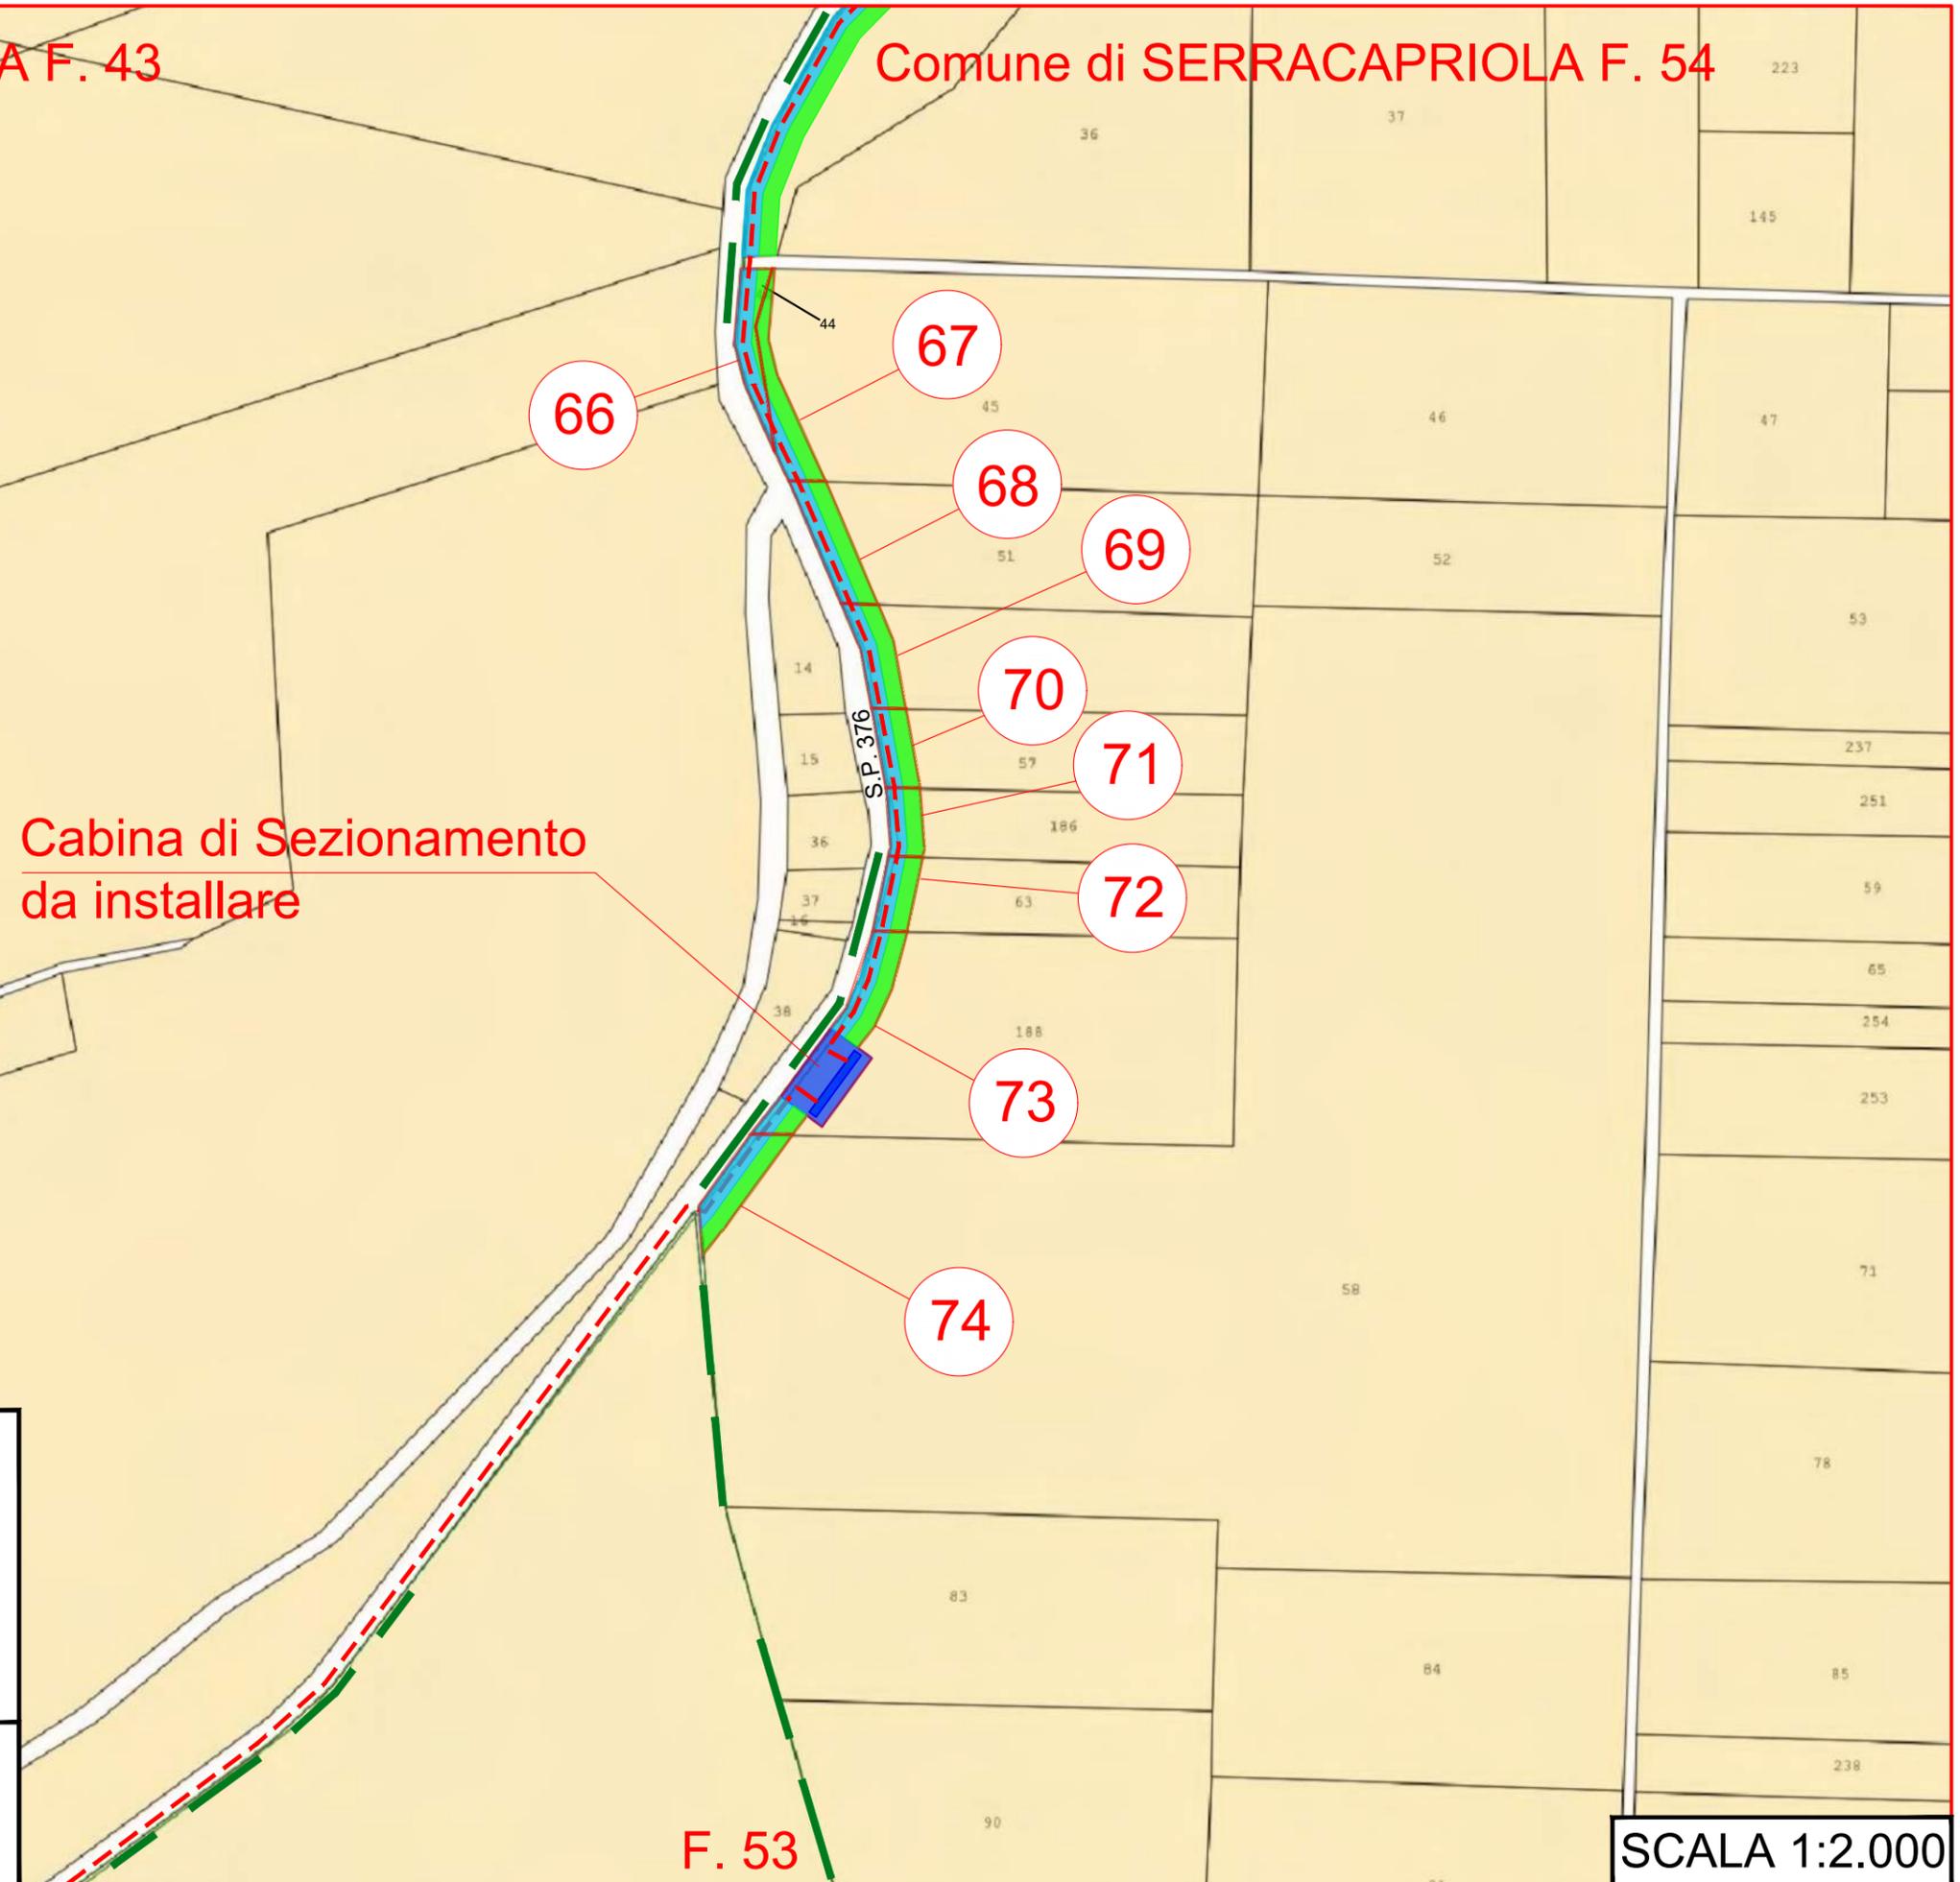
Comune di SERRACAPRIOLA F. 54

Cabina di Sezionamento  
da installare

**LEGENDA:**

-  5m Servitù di elettrodotto
-  5m Aree di occupazione temporanea
-  Aree da Espropriare
-  Cabina di Sezionamento
-  Elettrodotto di Connessione
-  Limite Fogli Catastali

**9**



F. 53

SCALA 1:2.000

Comune di SERRACAPRIOLA F. 43

153

40

35

12

154

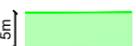
inizia delle Entrate 2022

S.P. 376

46

80

LEGENDA:

-  Servitù di elettrodotto
-  Aree di occupazione temporanea
-  Elettrodotto interrato da realizzare
-  Limite Fogli Catastali

10

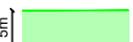
Comune di SERRACAPRIOLA F. 53

SCALA 1:2.000

# Comune di SERRACAPRIOLA F. 43



## LEGENDA:

-  Servitù di elettrodotto
-  Aree di occupazione temporanea
-  Elettrodotto interrato da realizzare
-  Limite Fogli Catastali

11

F. 52 F. 53 F. 61

SCALA 1:2.000

# Comune di SERRACAPRIOLA F. 52

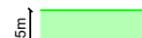
69

© Agenzia delle Entrate 2022

52

16

## LEGENDA:

-  Servitù di elettrodotto
-  Aree di occupazione temporanea
-  Elettrodotto di Connessione

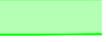
12

SCALA 1:2.000

Comune di ROTELO F. 31

Comune di SERRACAPRIOLA F. 52

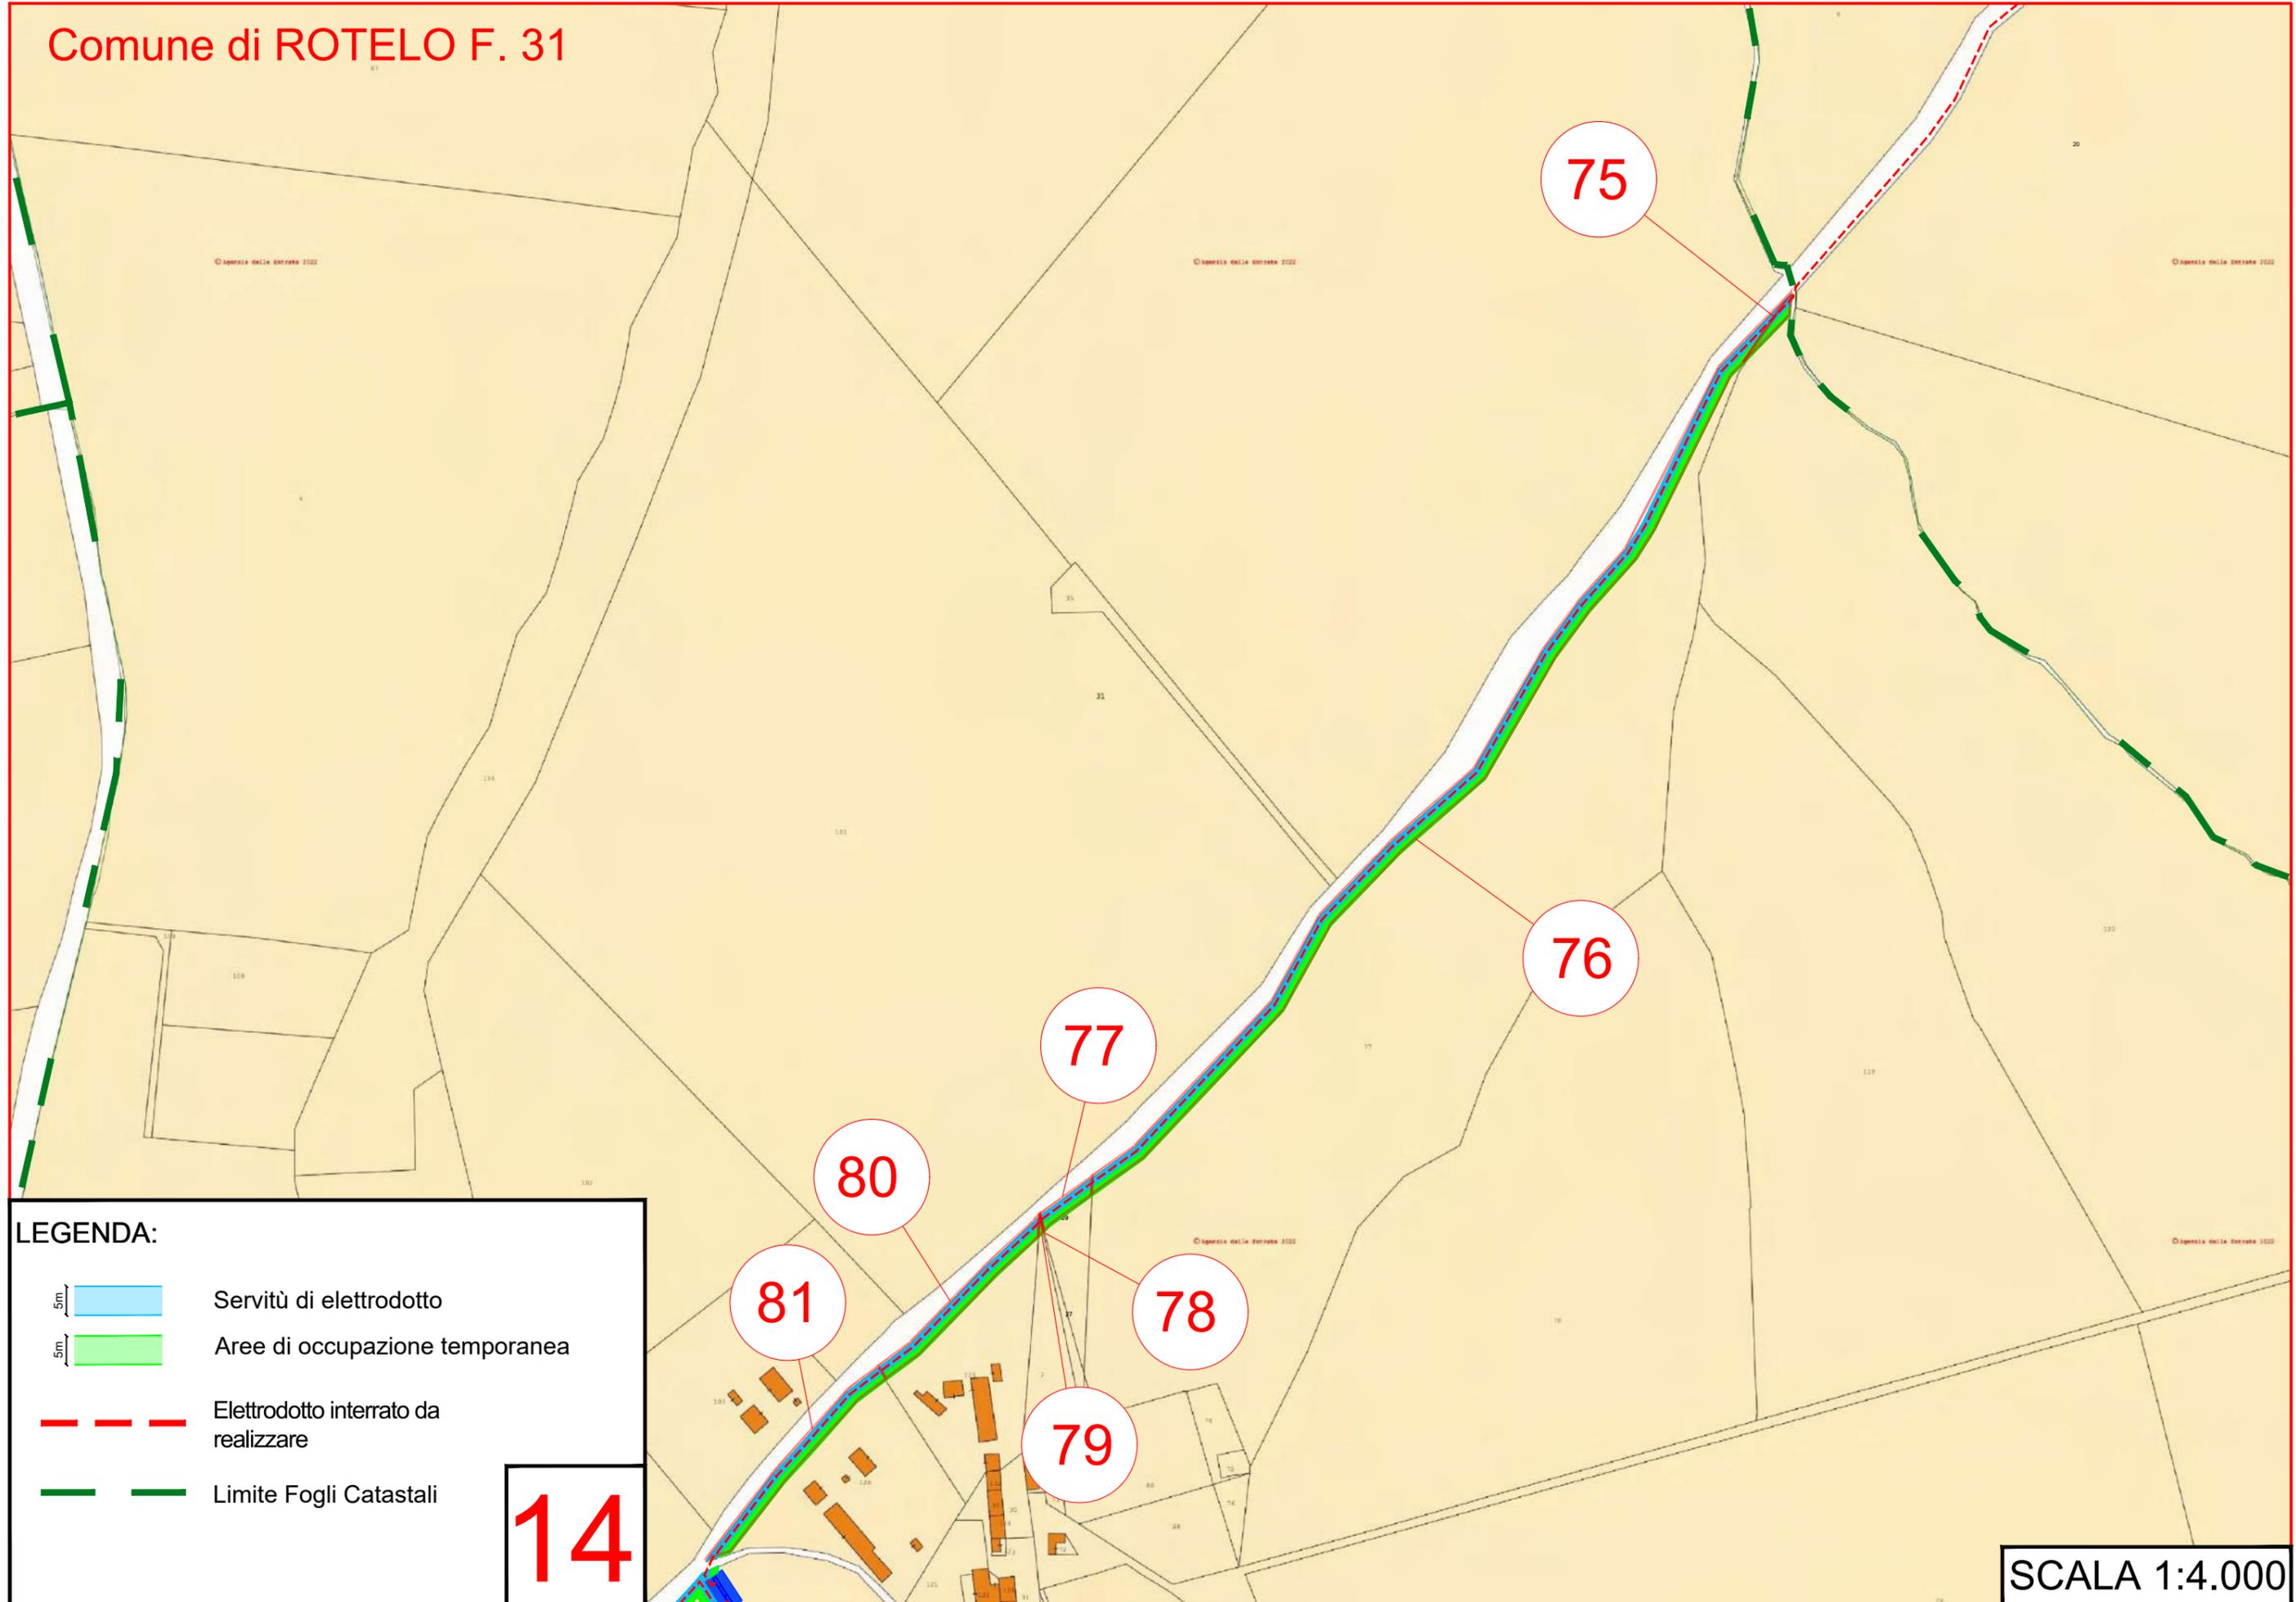
**LEGENDA:**

-   Servitù di elettrodotto
-   Aree di occupazione temporanea
-  Elettrodotto di Connessione
-  Limite Fogli Catastali

**13**

© Agenzia delle Entrate 2022

SCALA 1:2.000



Cabina di Sezionamento  
da installare

82

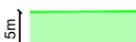
83

84

85

86

LEGENDA:

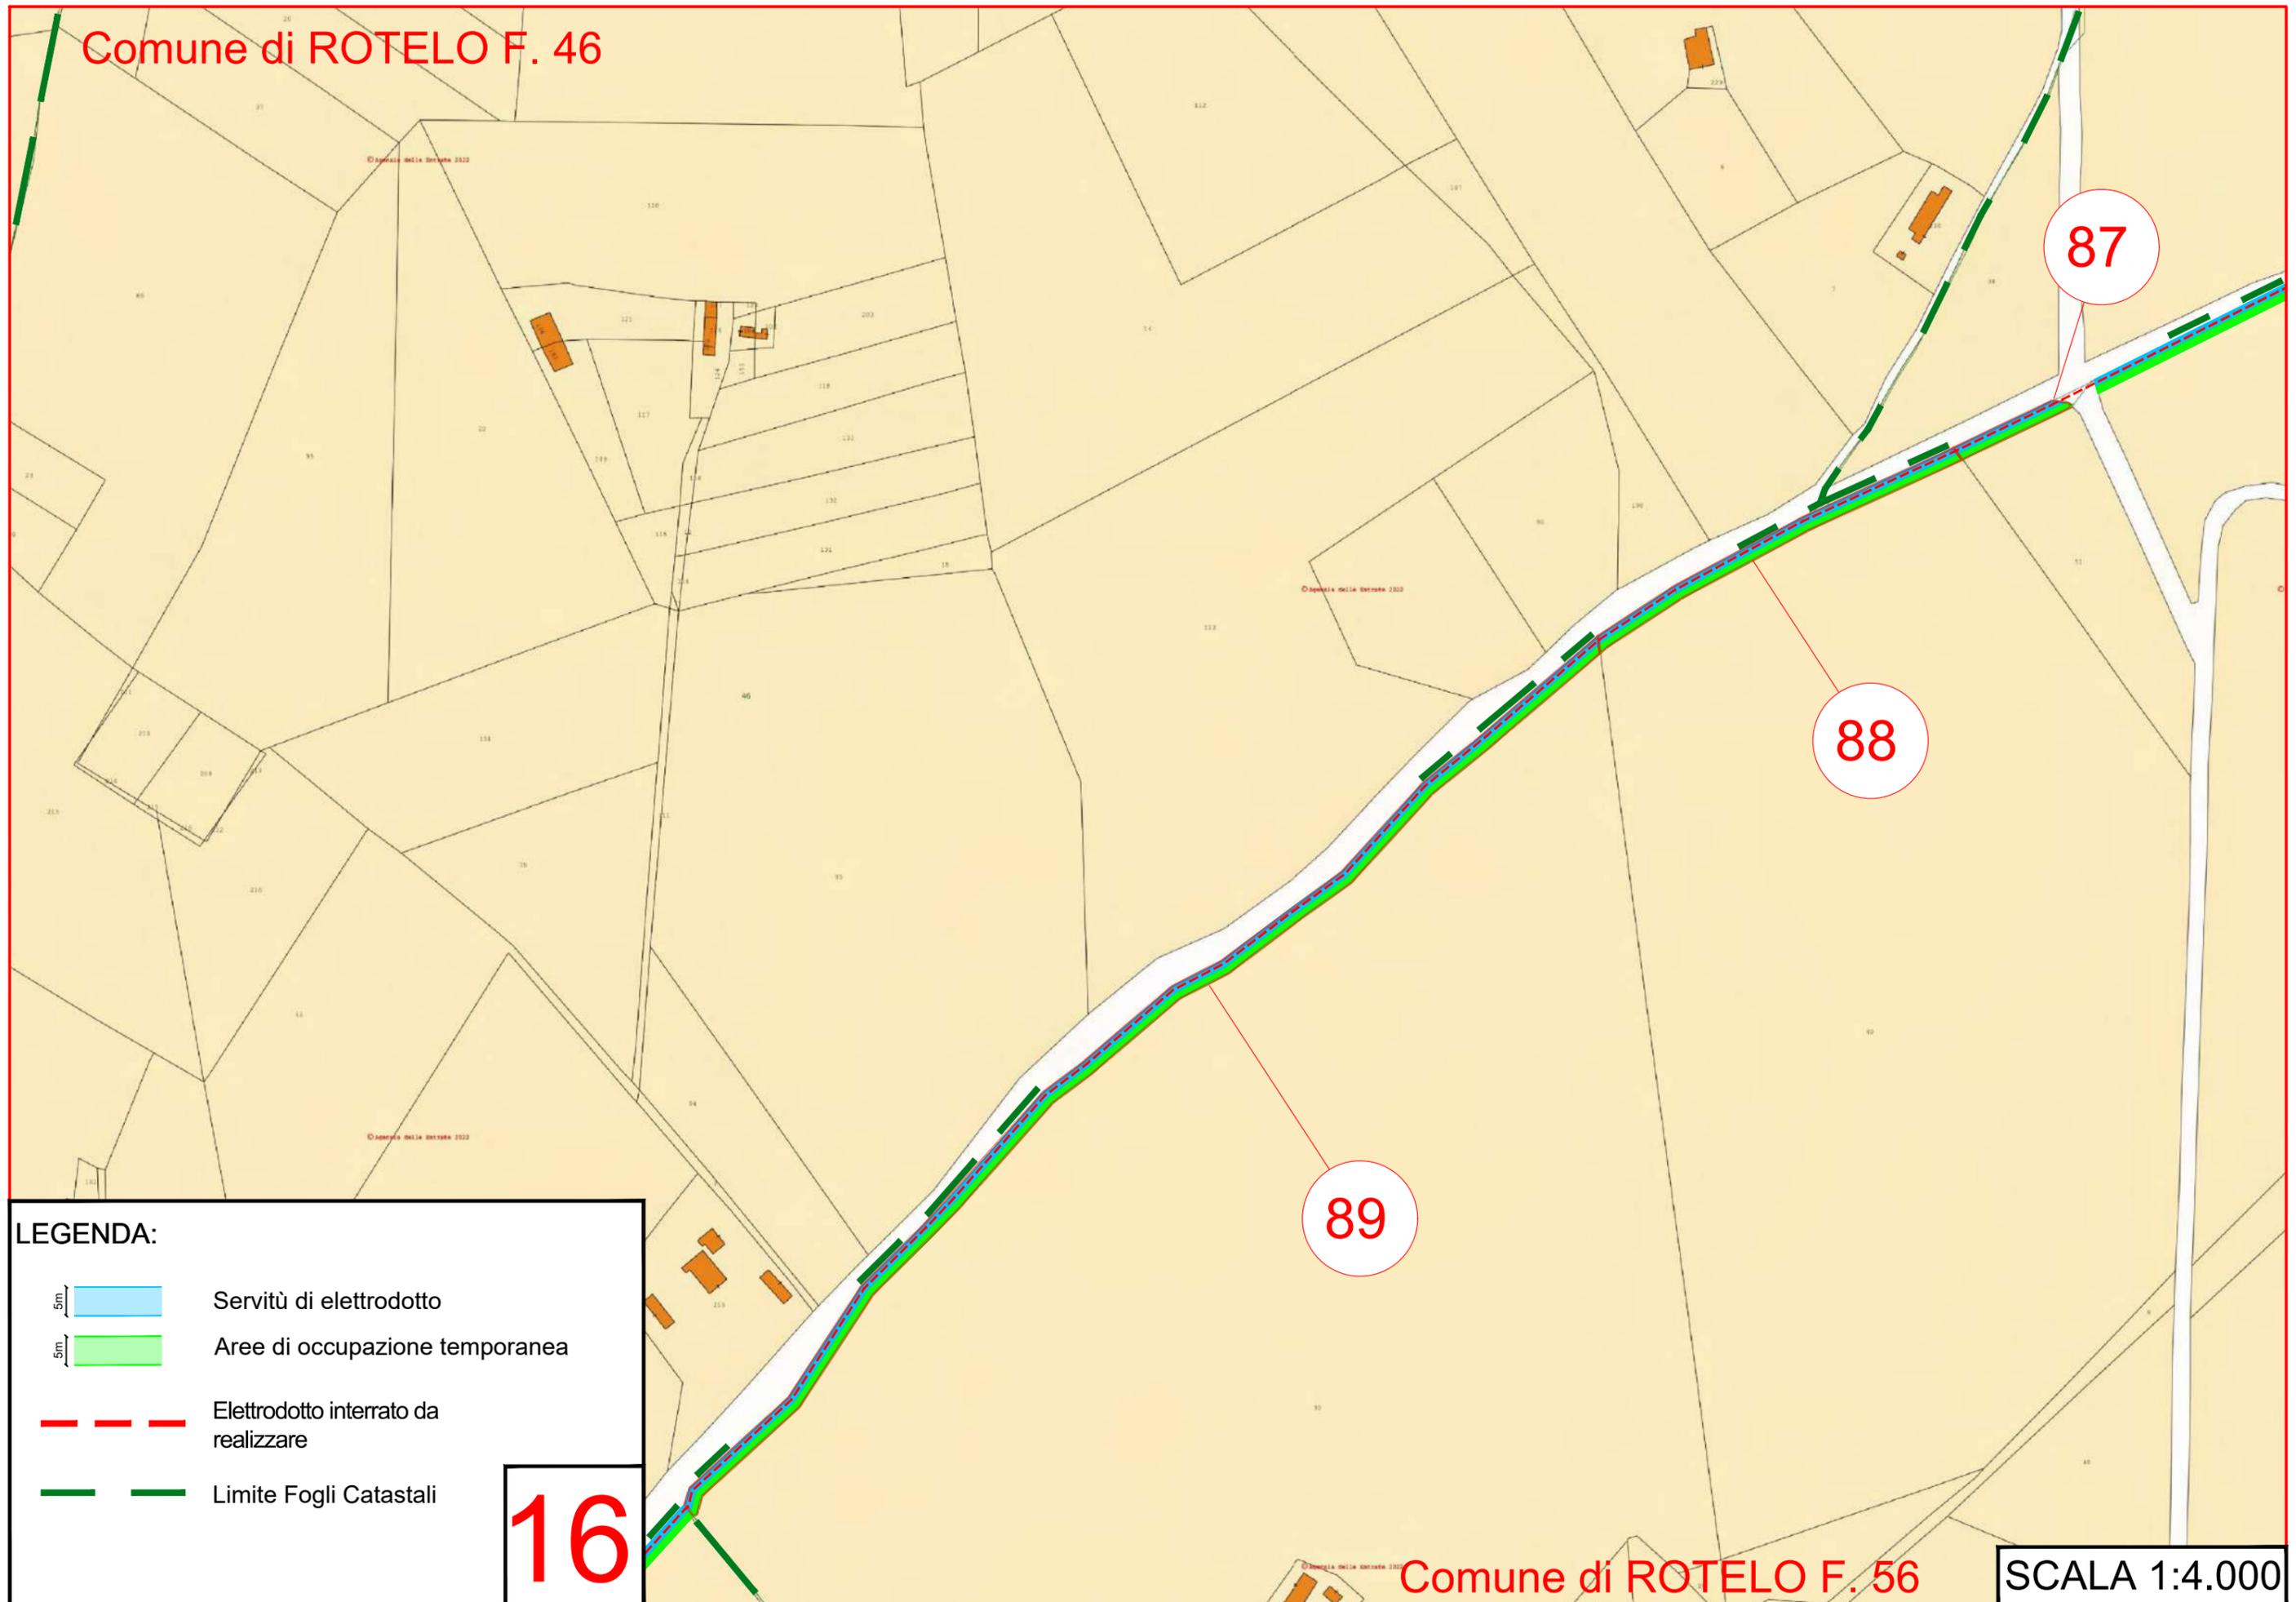
-  Servitù di elettrodotto
-  Aree di occupazione temporanea
-  Aree da Espropriare
-  Cabina di Sezionamento
-  Elettrodotto di Connessione
-  Limite Fogli Catastali

15

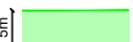
F. 56

SCALA 1:2.000

Comune di ROTELO F. 46



LEGENDA:

-  Servitù di elettrodotto
-  Aree di occupazione temporanea
-  Elettrodotto interrato da realizzare
-  Limite Fogli Catastali

16

Comune di ROTELO F. 56

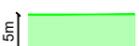
SCALA 1:4.000

F. 45

Comune di ROTELLO F. 46

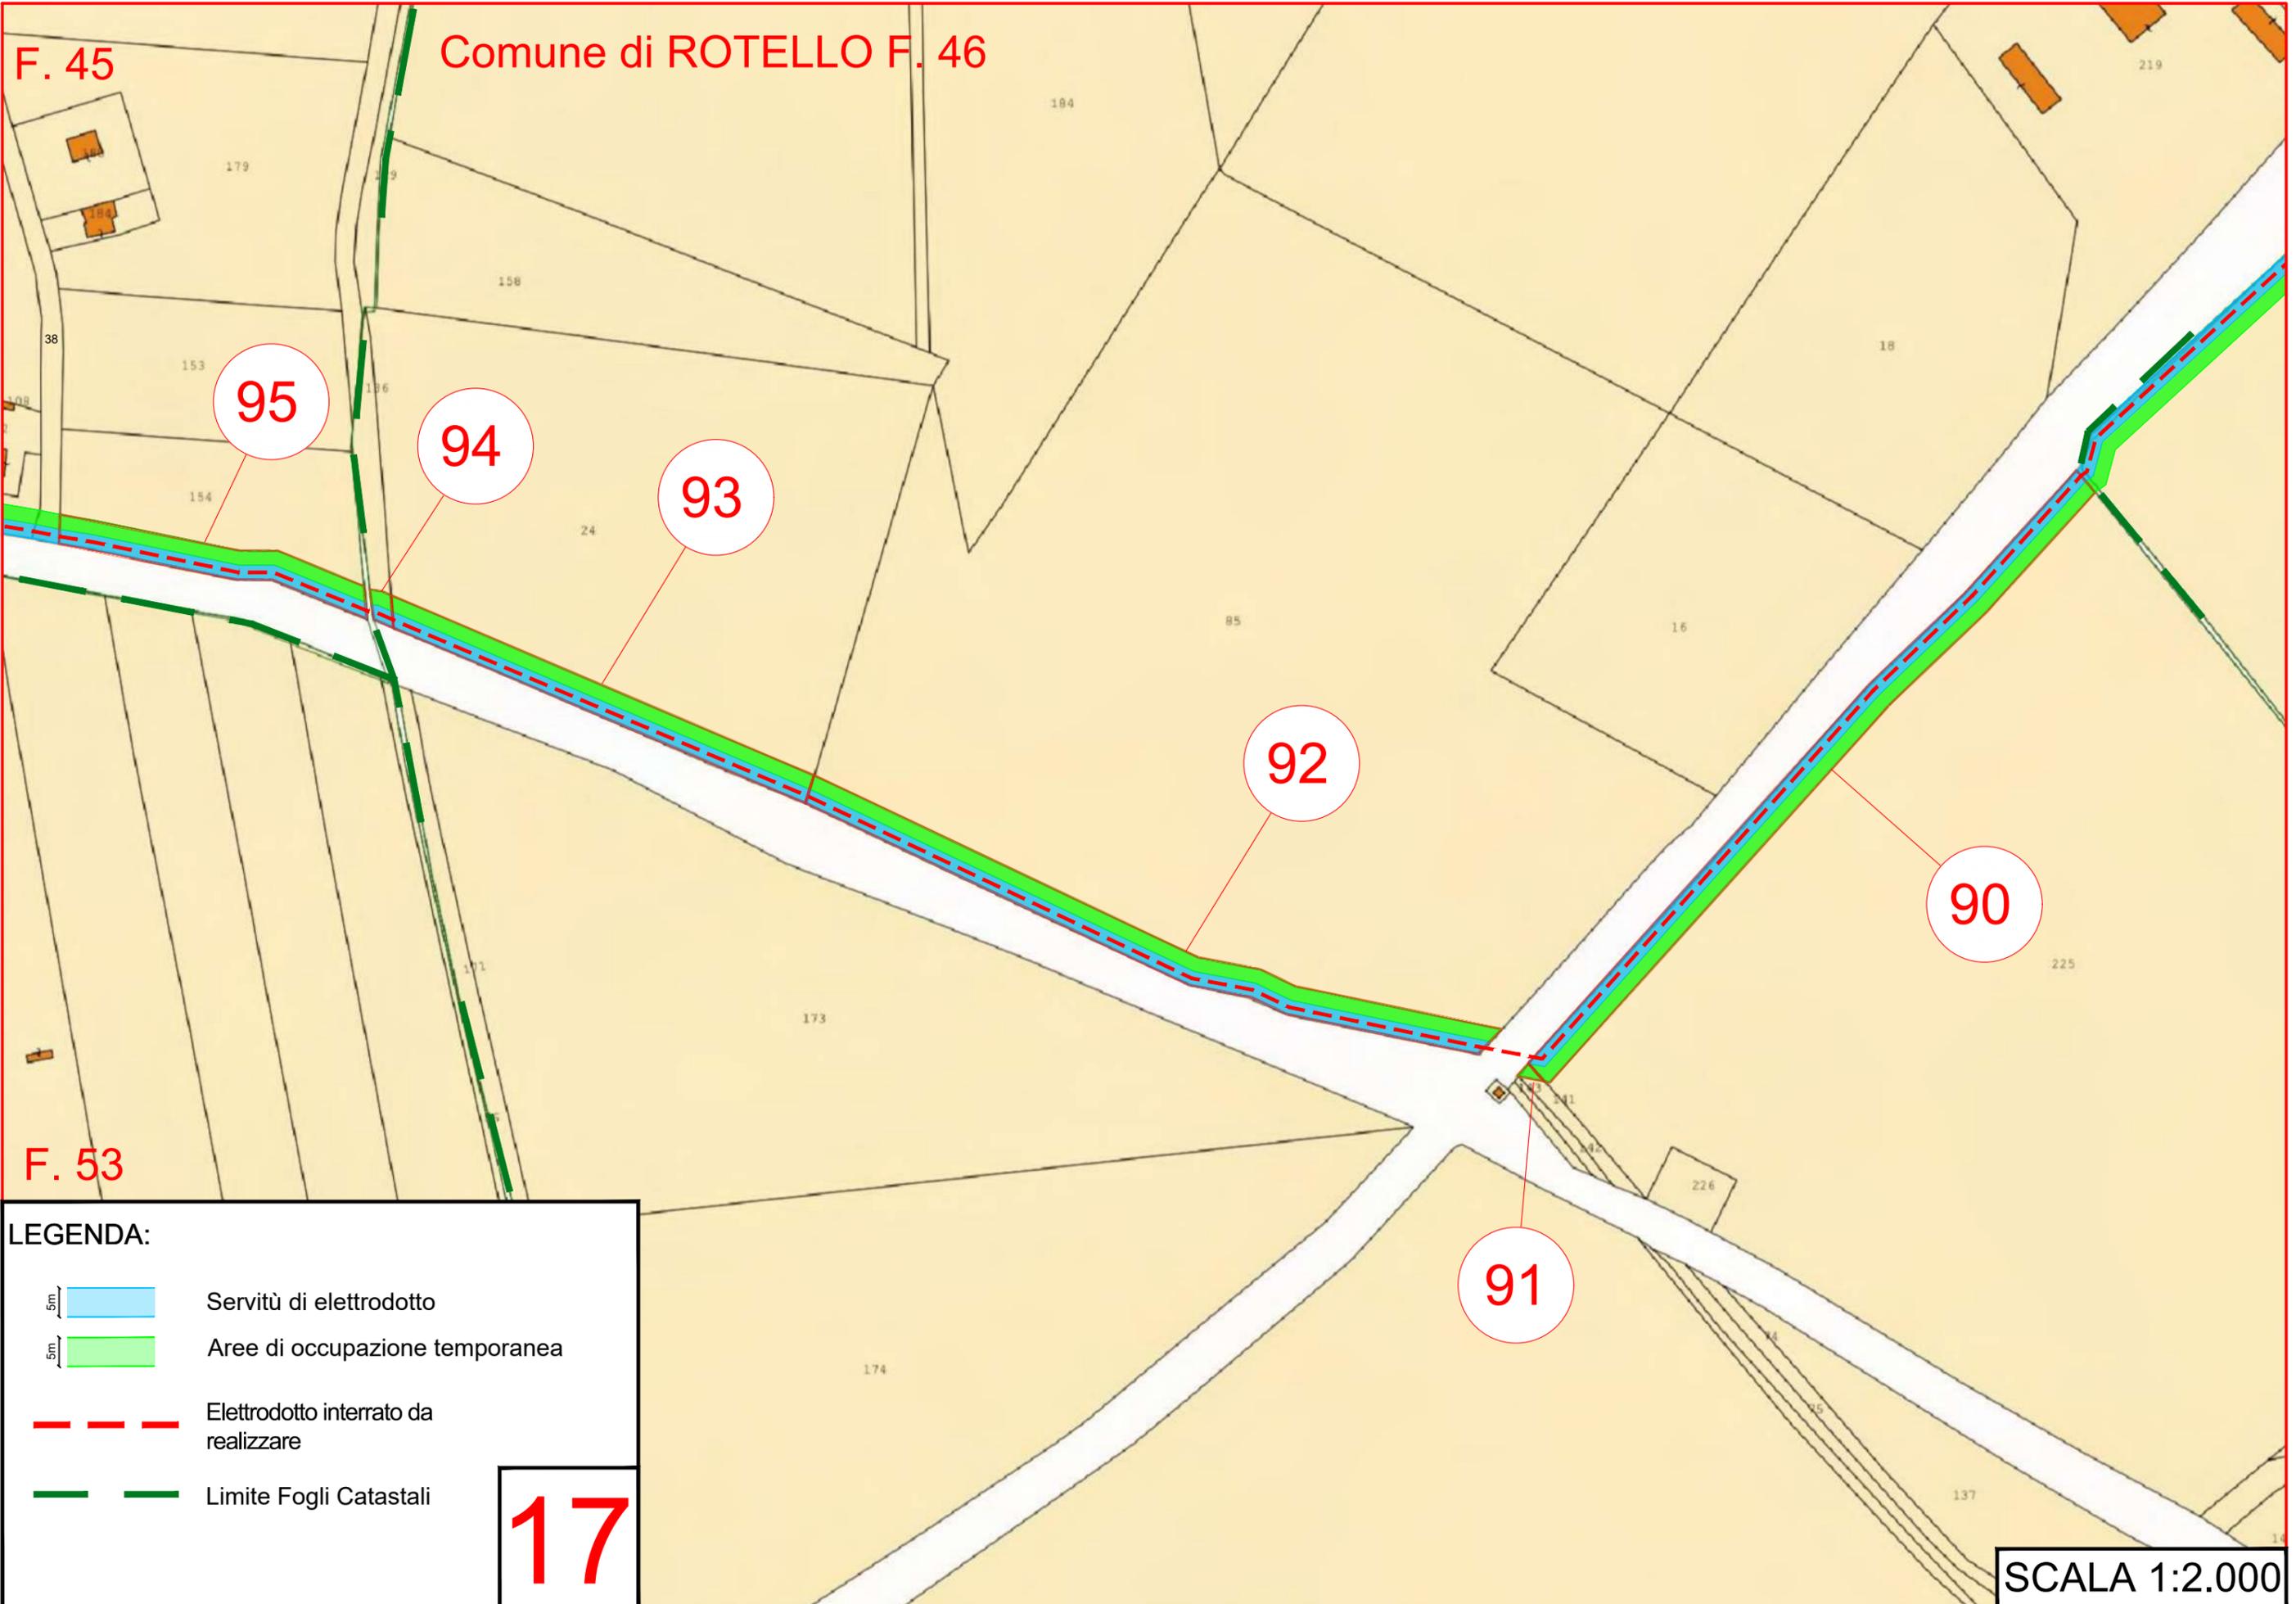
F. 53

LEGENDA:

-  Servitù di elettrodotto
-  Aree di occupazione temporanea
-  Elettrodotto interrato da realizzare
-  Limite Fogli Catastali

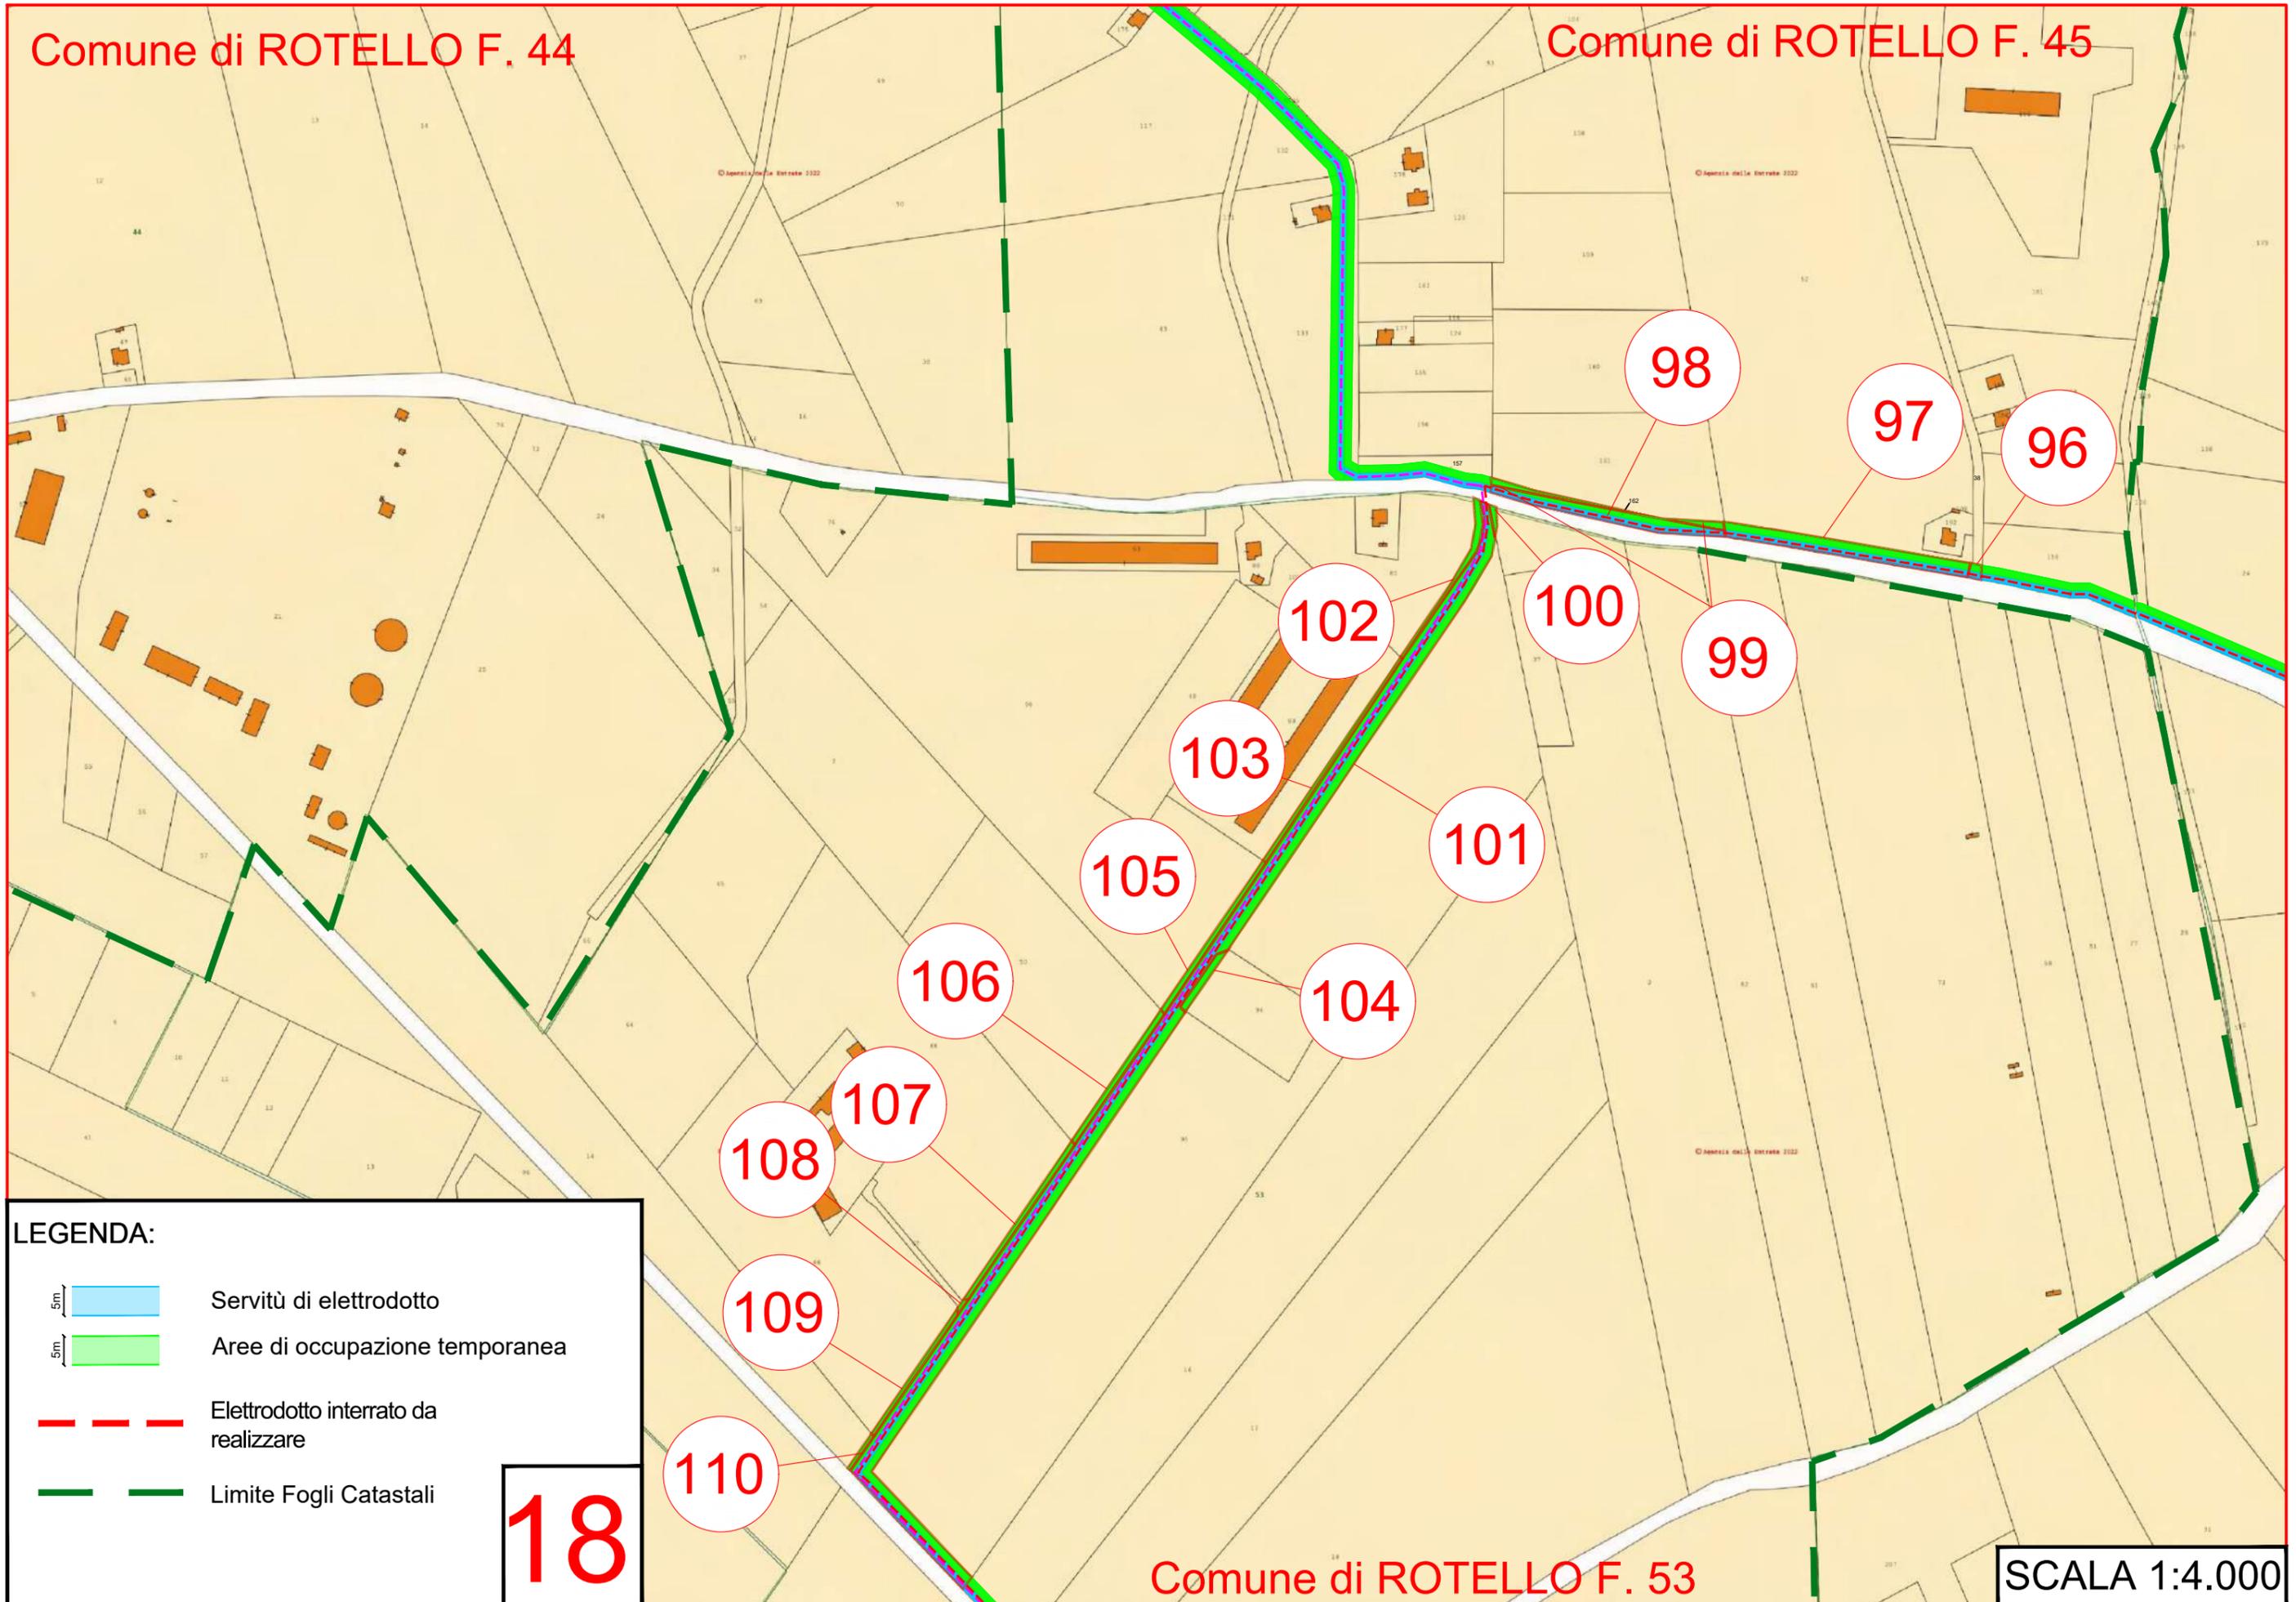
17

SCALA 1:2.000

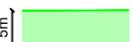


Comune di ROTELLO F. 44

Comune di ROTELLO F. 45



LEGENDA:

-  Servitù di elettrodotto
-  Aree di occupazione temporanea
-  Elettrodotto interrato da realizzare
-  Limite Fogli Catastali

18

Comune di ROTELLO F. 53

SCALA 1:4.000

Comune di ROTELLO F. 53

F. 46

111

112

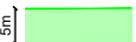
113

114

115

Comune di ROTELLO F. 52

LEGENDA:

-  Servitù di elettrodotto
-  Aree di occupazione temporanea
-  Elettrodotto interrato da realizzare
-  Limite Fogli Catastali

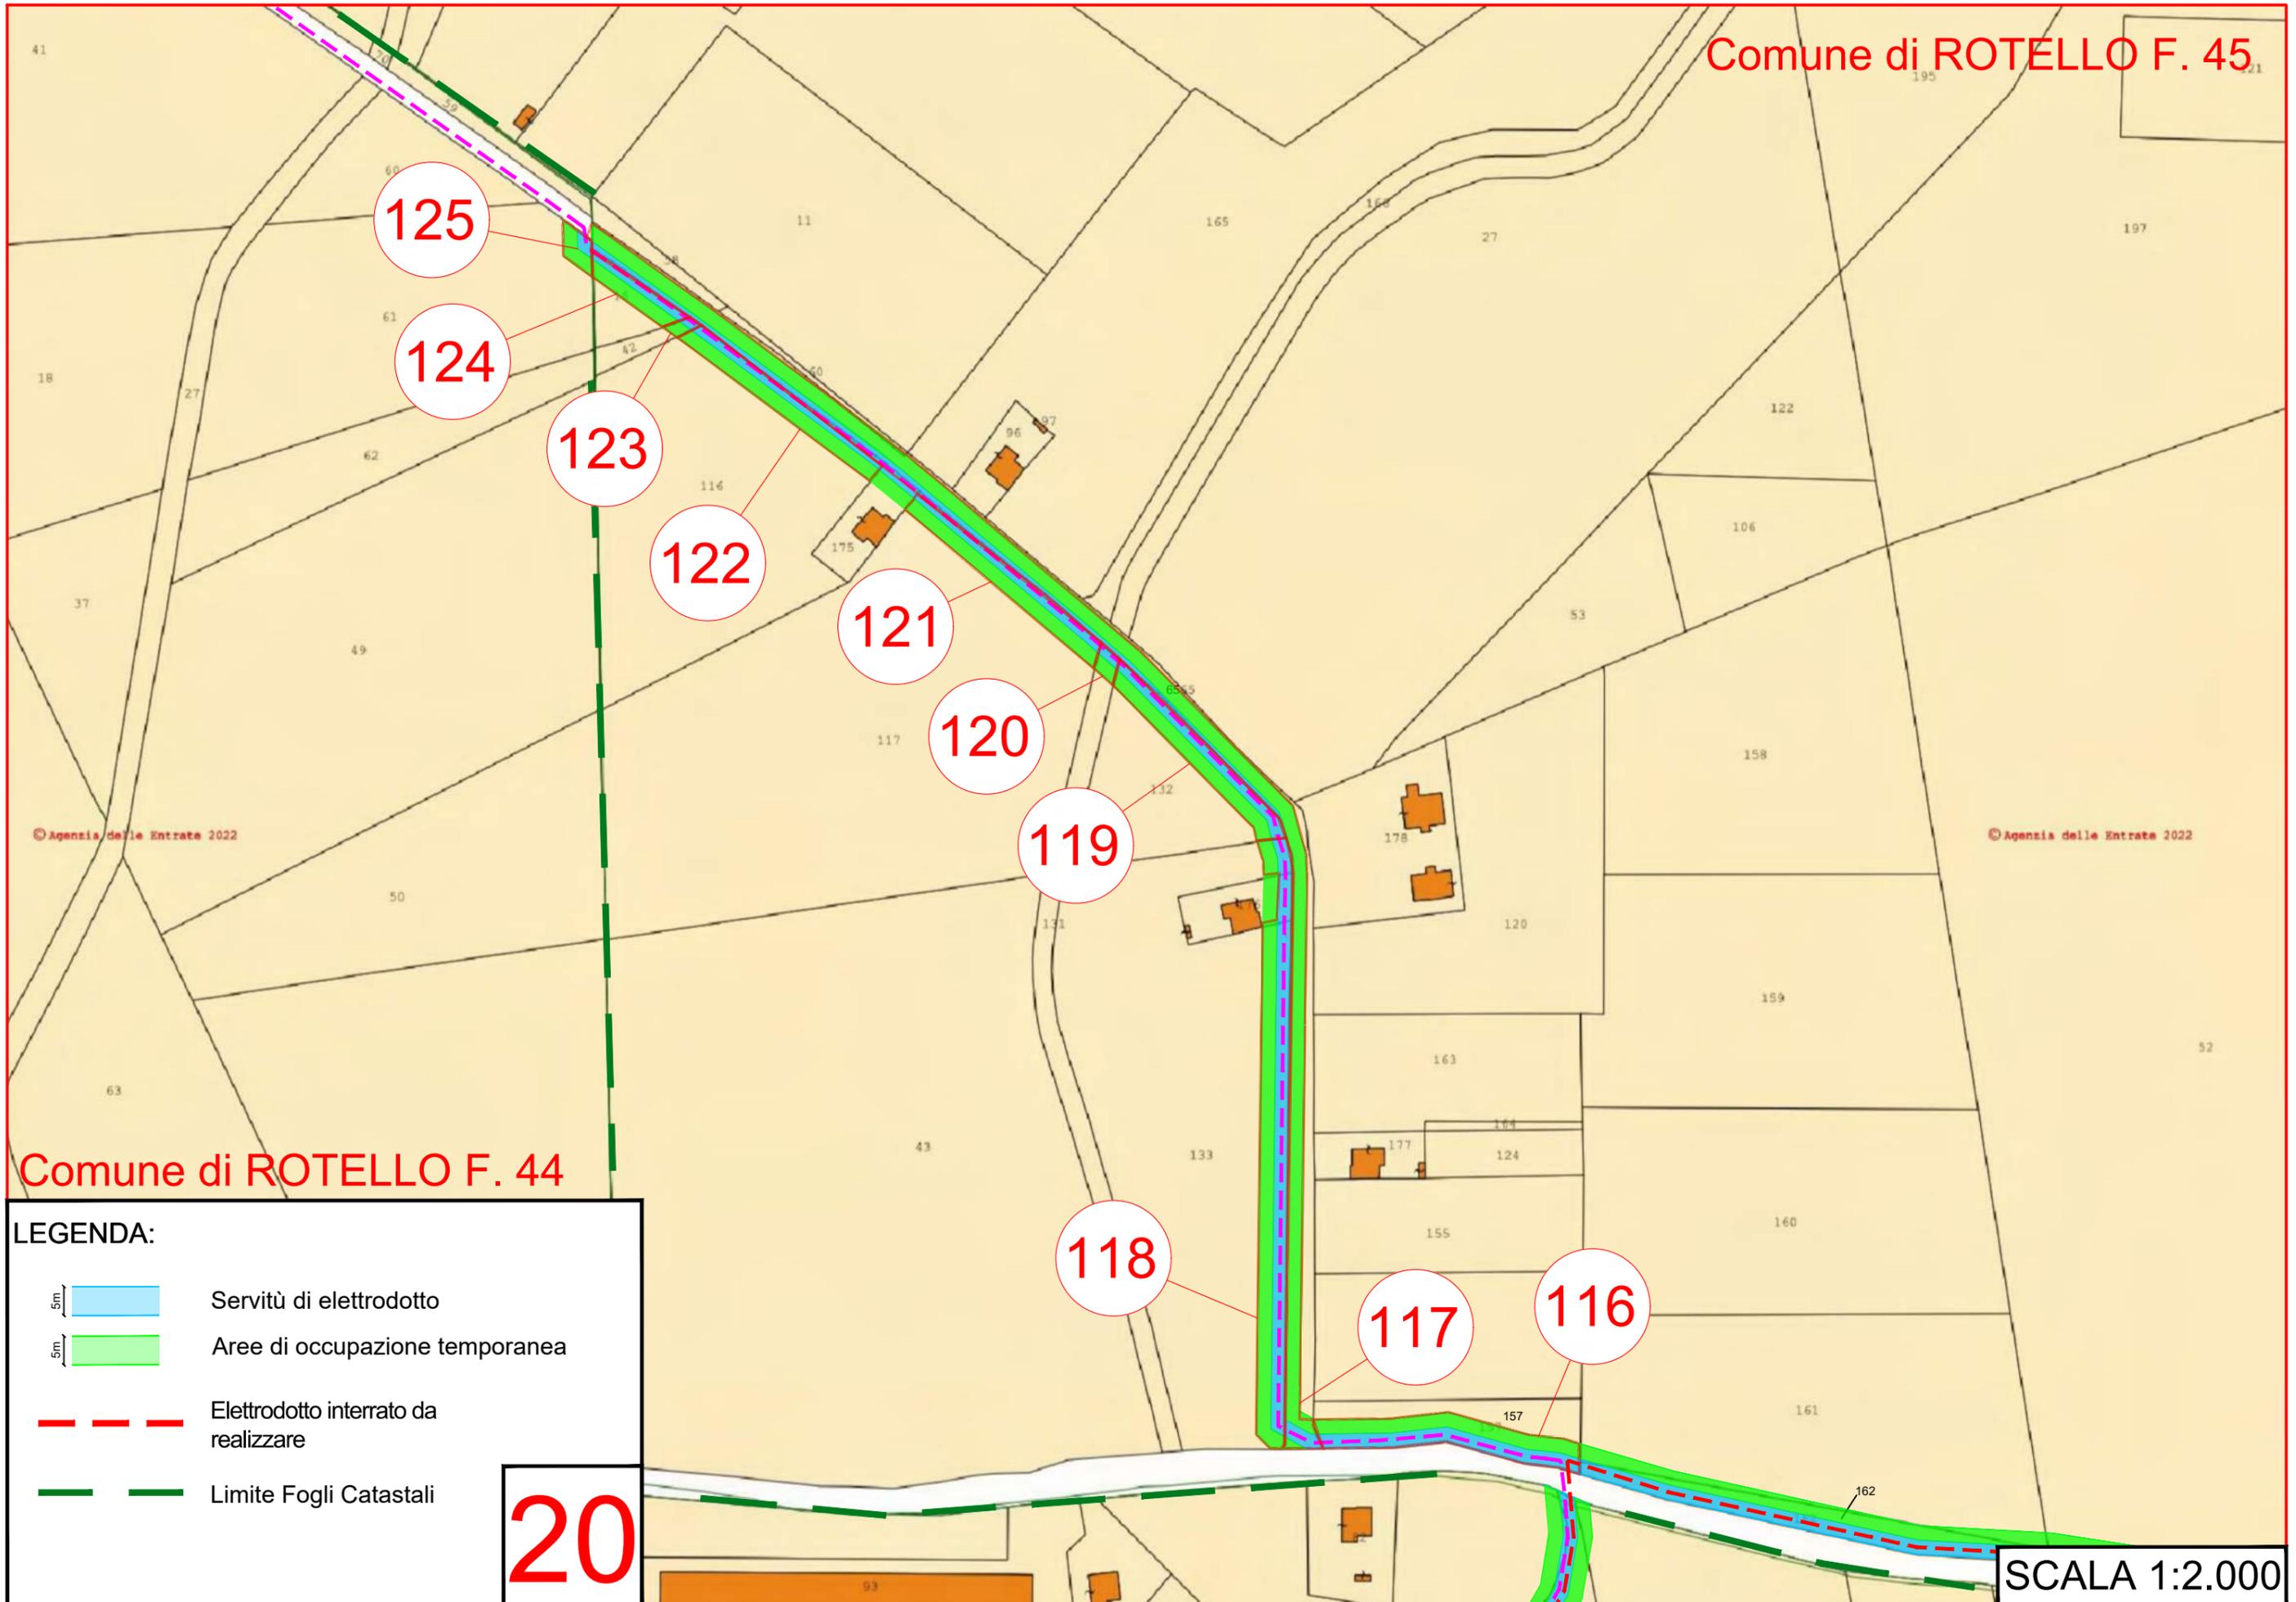
Stazione di raccolta ed elevazione 36/150 kV

19

Comune di ROTELLO F. 54

F. 55

SCALA 1:4.000



**LEGENDA:**

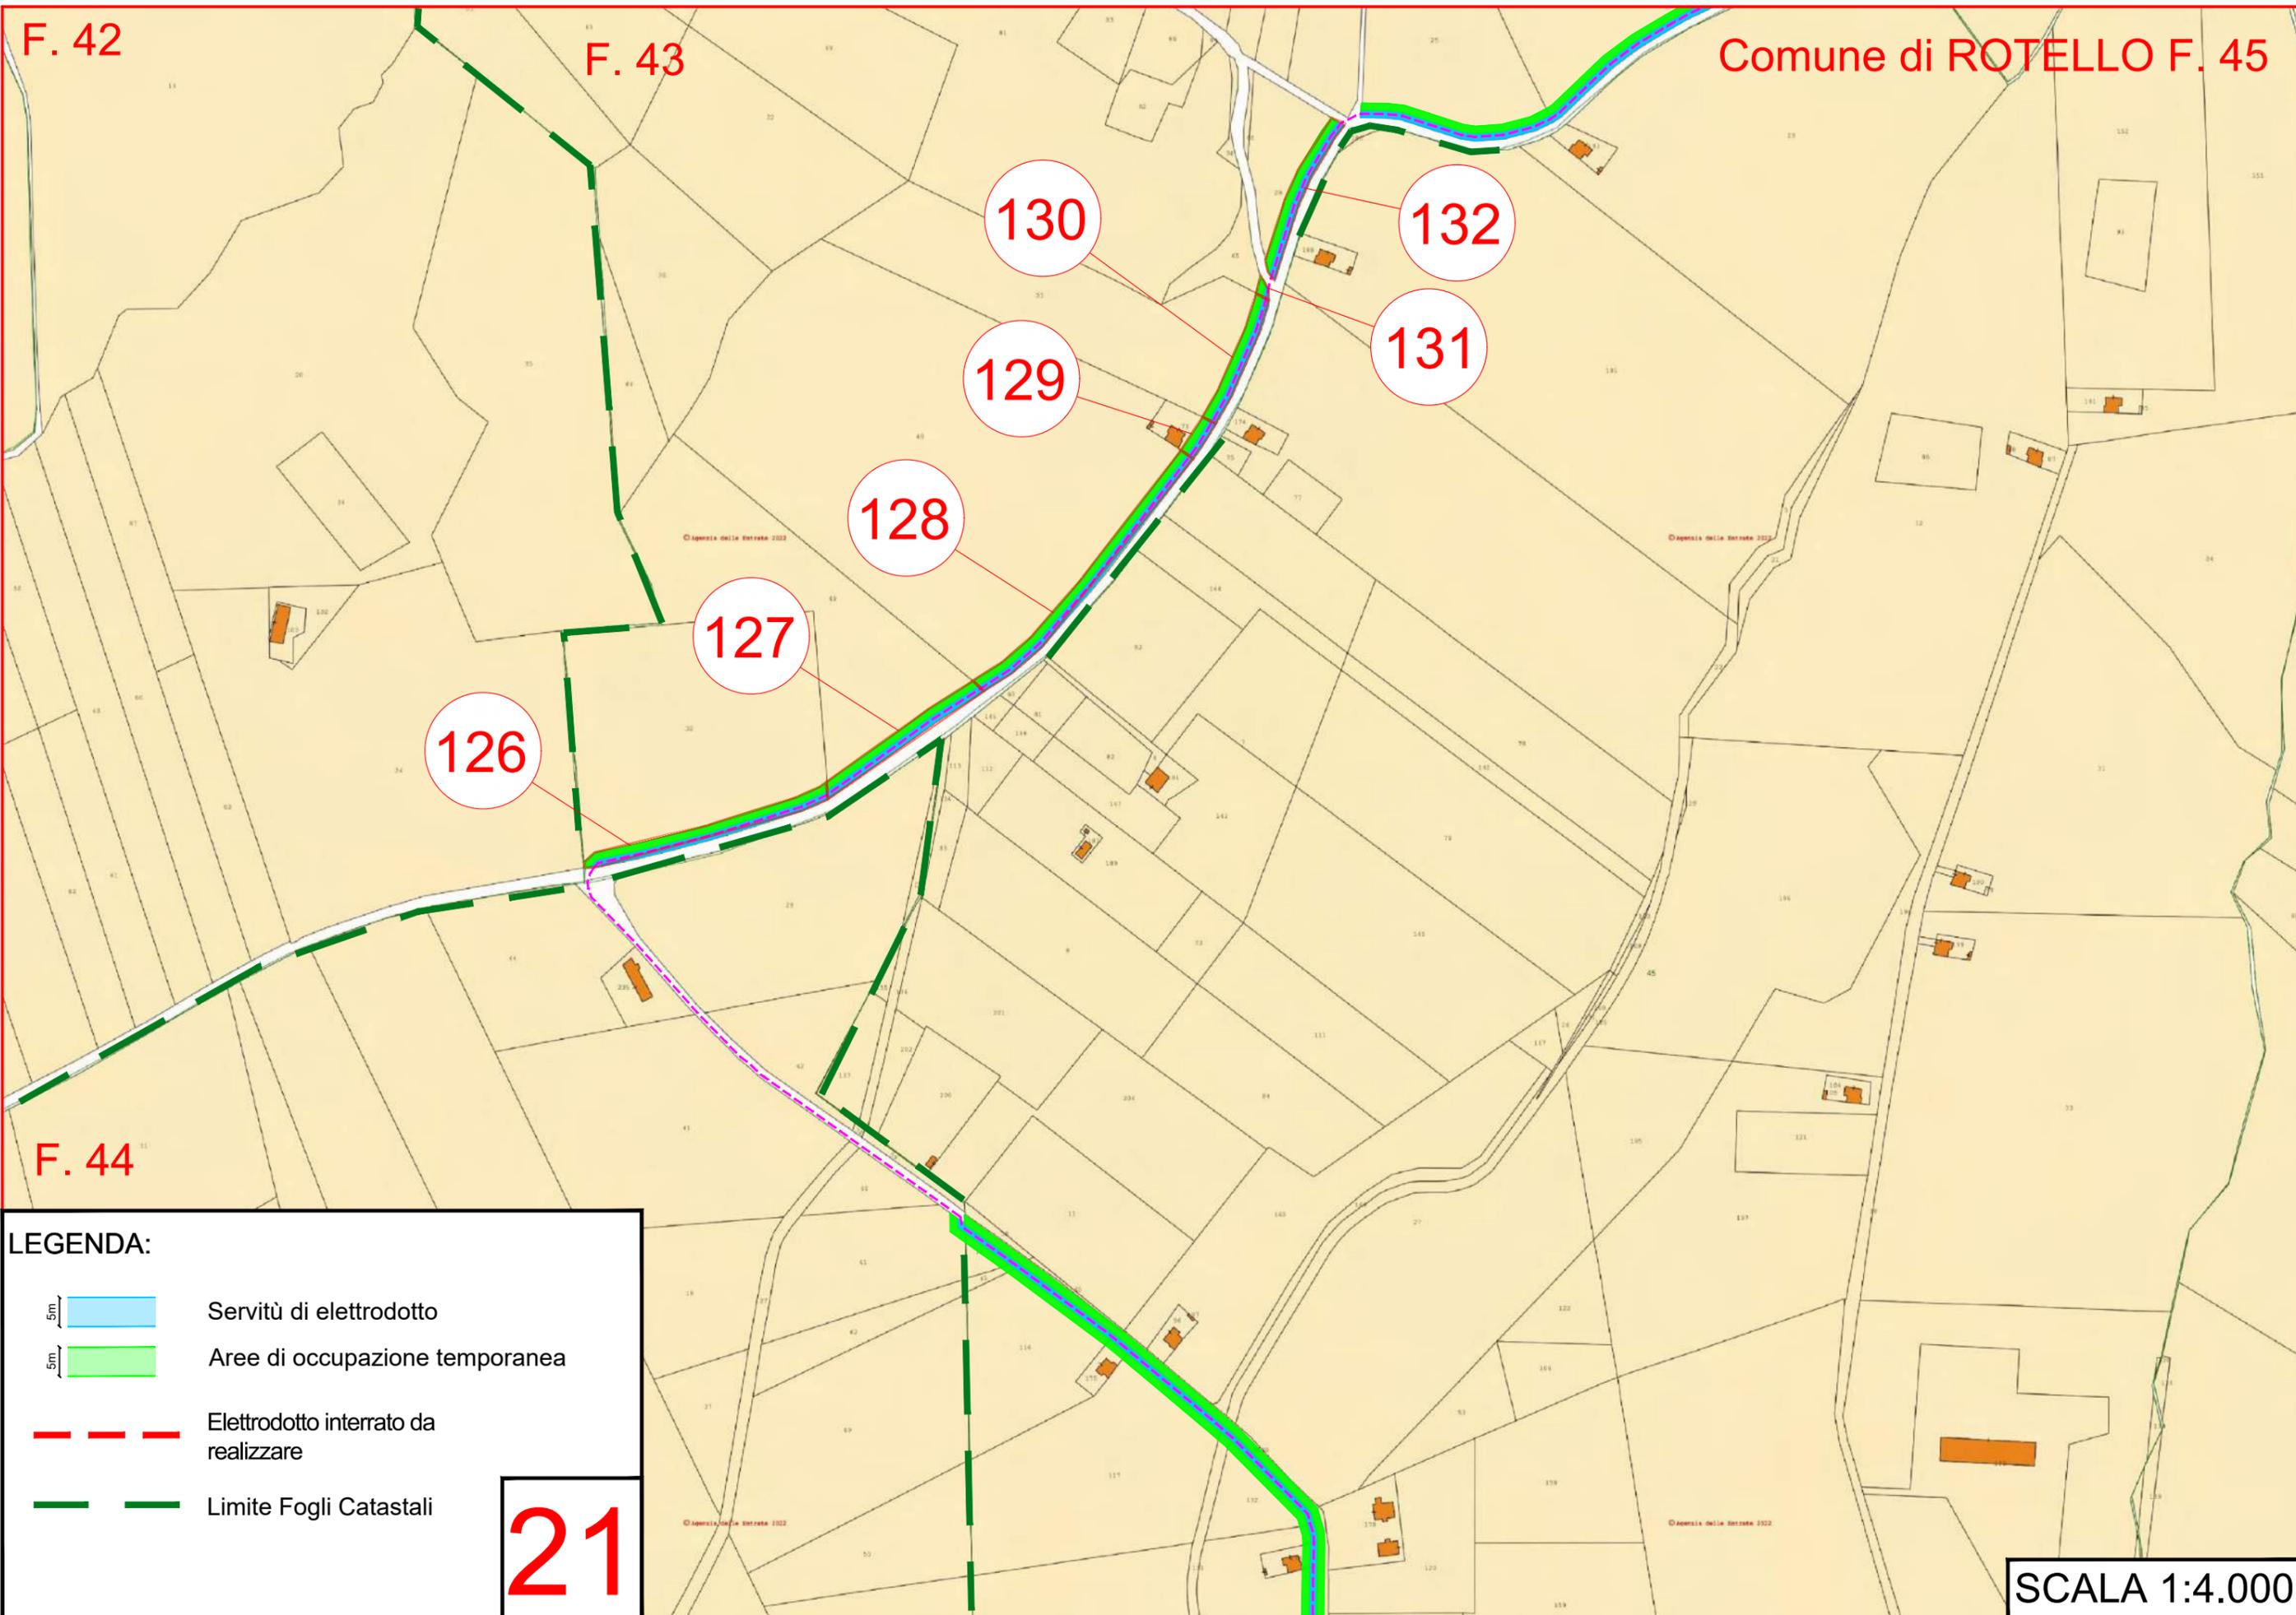
- 5m Servitù di elettrodotto
- 5m Aree di occupazione temporanea
- Elettrodotto interrato da realizzare
- Limite Fogli Catastali

**20**

F. 42

F. 43

Comune di ROTELLO F. 45



126

127

128

129

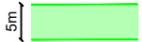
130

131

132

F. 44

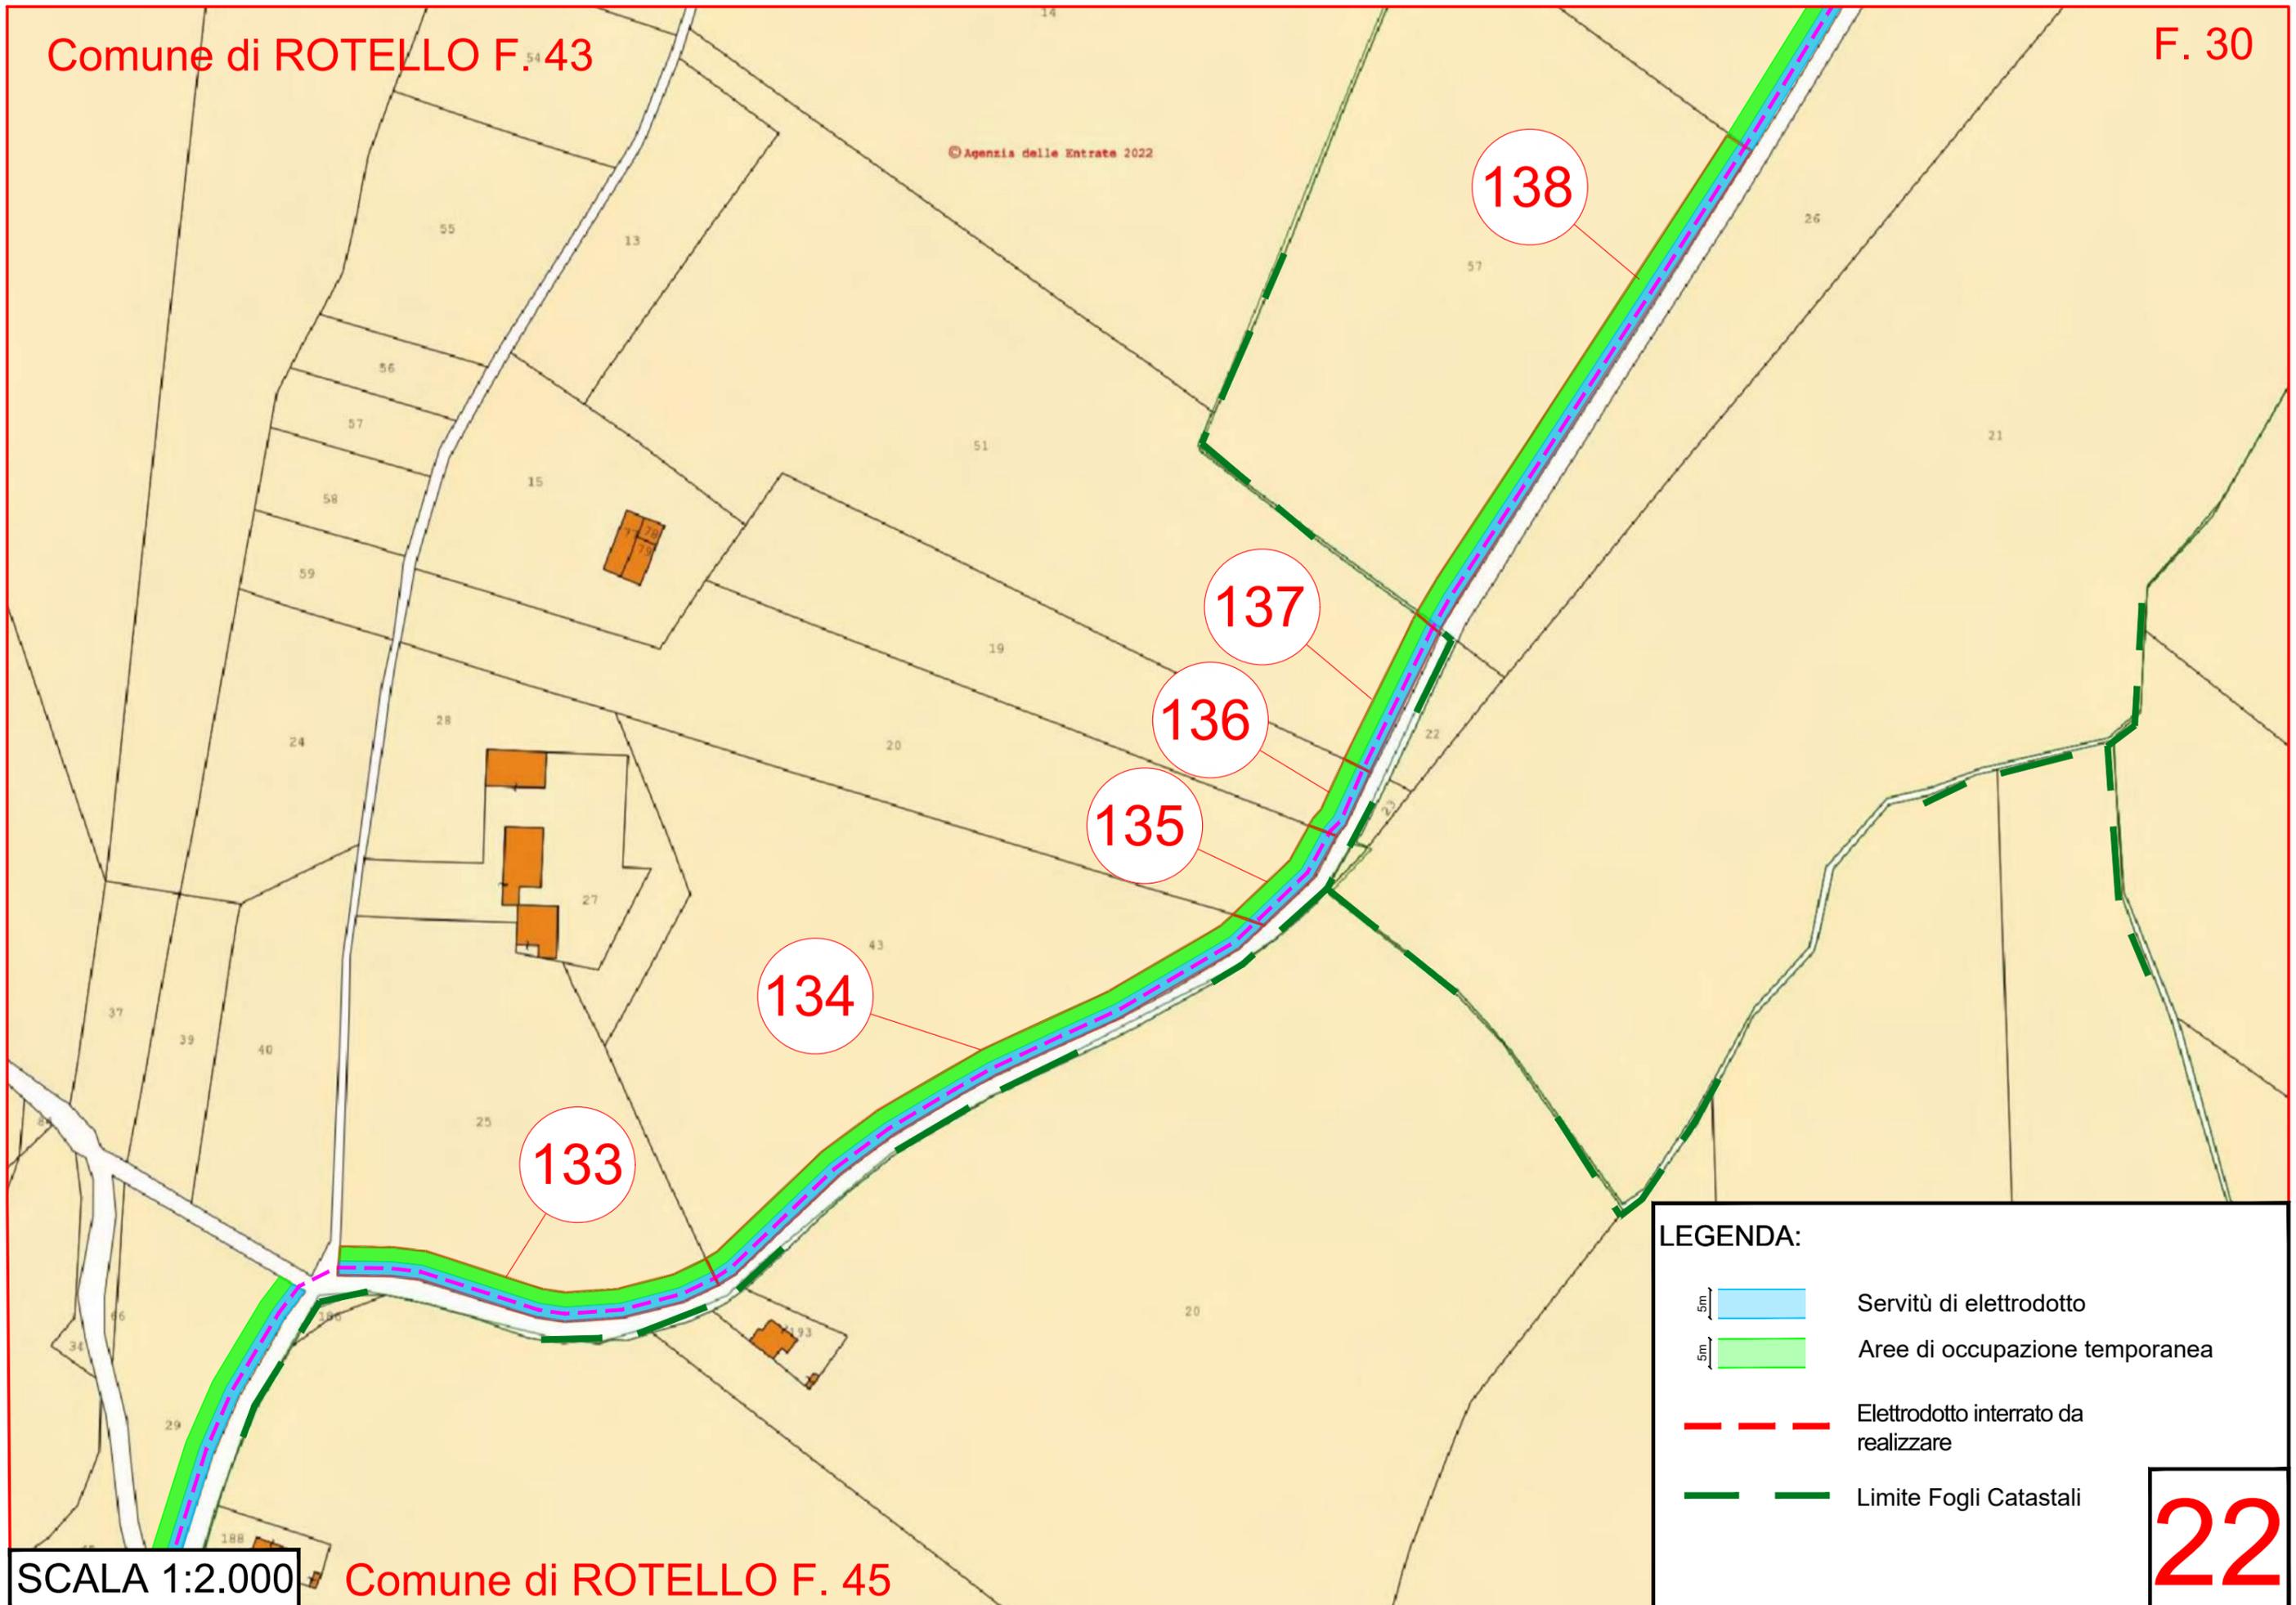
LEGENDA:

-  Servitù di elettrodotto
-  Aree di occupazione temporanea
-  Elettrodotto interrato da realizzare
-  Limite Fogli Catastali

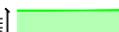
21

SCALA 1:4.000

© Agenzia delle Entrate 2022



LEGENDA:

- 5m  Servitù di elettrodotto
- 5m  Aree di occupazione temporanea
-  Elettrodotto interrato da realizzare
-  Limite Fogli Catastali

SCALA 1:2.000

Ampliamento Stazione  
elettrica TERNA  
da realizzare

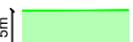
141

Stazione Elettrica  
Terna "ROTELLO"

140

139

LEGENDA:

-  Servitù di elettrodotto
-  Aree di occupazione temporanea
-  Elettrodotto interrato da realizzare
-  Limite Fogli Catastali

23

SCALA 1:2.000