



Posa di n°2 cavi su Strada Asfaltata

Particolare del cunicolo (scala 1:20)
Quote in metri

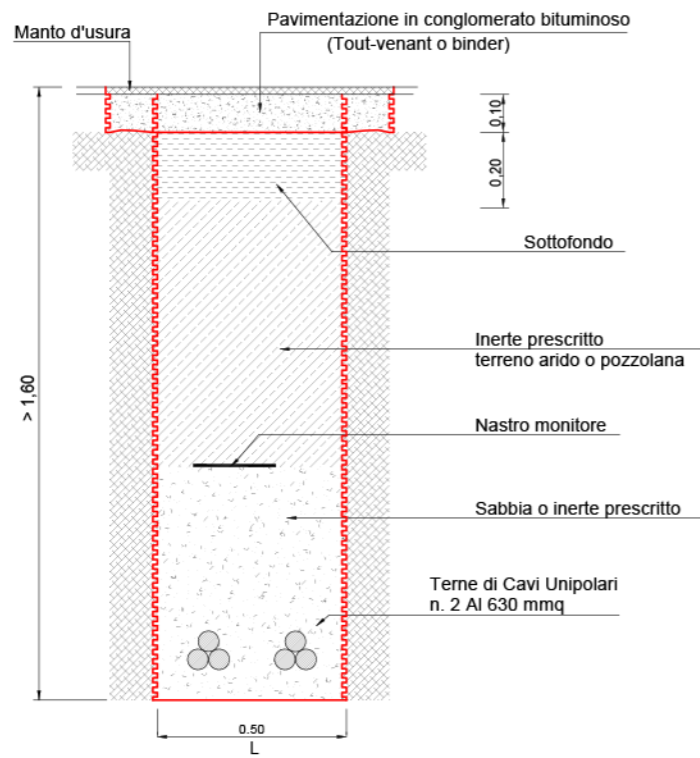


ESEMPIO DI UTILIZZO DELLA MACCHINA T.O.C. PER LA REALIZZAZIONE DELLA TRIVELLAZIONE TRASVERSALE (SEZIONE CAVIDOTTO)

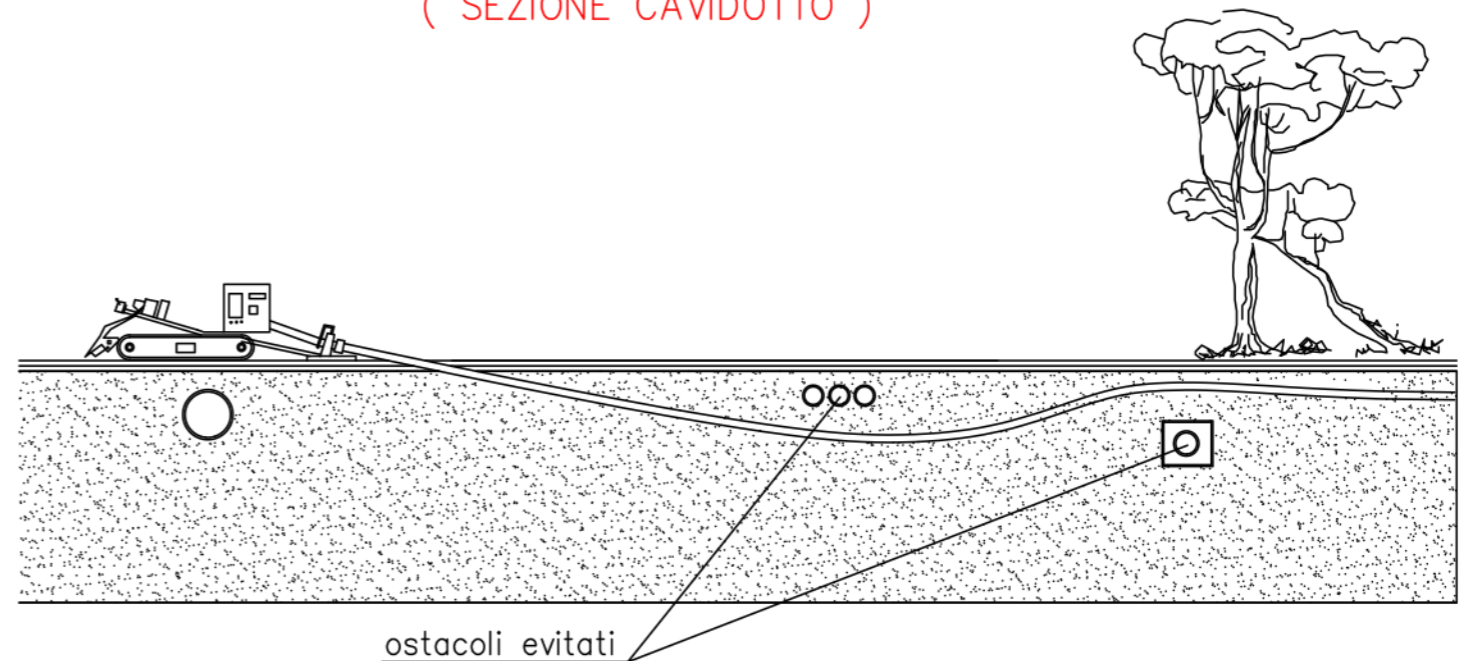

Posa di n°2 cavi su Terreno/Sterro

Particolare del cunicolo (scala 1:20)
Quote in metri

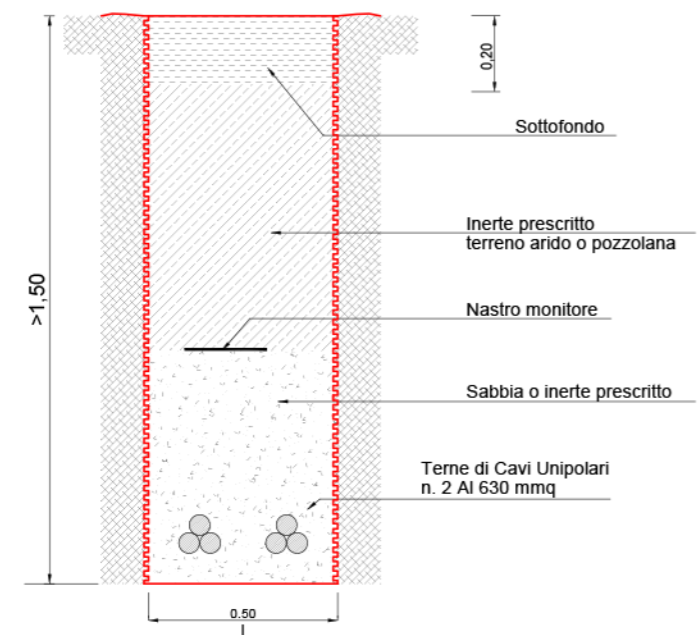

REV.	DESCRIZIONE	DISEGN.	CONTROL.	APPROV.	DATA
0	-		CP	LC	10/2022


Montana

Montana SpA
Via Carlo Angelo Fumagalli, 6.
20143 Milano

Tel. +39.02.54118173
Fax +39.02.54129890
www.montanambiente.com

Milano (sede certificata ISO) | Brescia | Palermo | Cagliari | Roma

P.IVA 10414270156
Cap. Soc. 600.000,00 €



CERTIFICAZIONE DI SISTEMA DI GESTIONE
ISO 9001-ISO 14001

Committente

GALILEO ENERGY 3 S.r.l.

Progettisti

ING. LAURA CONTI
Iscritta all'Ordine degli Ingegneri della Provincia di Pavia al n. 1726

Oggetto

IMPIANTO INTEGRATO AGRIVOLTAICO COLLEGATO ALLA RTN
POTENZA NOMINALE 25 MW
COMUNE DI SERRACAPRIOLA (FG)
PROGETTO DEFINITIVO

Tavola

Esecutivi PROVINCIA delle Opere di connessione
Particolari di scavo

N. Tav.

T25

Ns. Rif. 2748_4871_SA_VIA_T25_Rev0_PARTICOLARI DI SCAVO

Scala 1:20

È VIETATA LA RIPRODUZIONE DI QUESTO DOCUMENTO SENZA PREVENTIVA AUTORIZZAZIONE SCRITTA DELLA MONTANA SPA